



PLANTA ARQUITECTONICA Y ELECTRICA  
ESCALA 1:100



FACHADA PRINCIPAL  
ESCALA 1:100

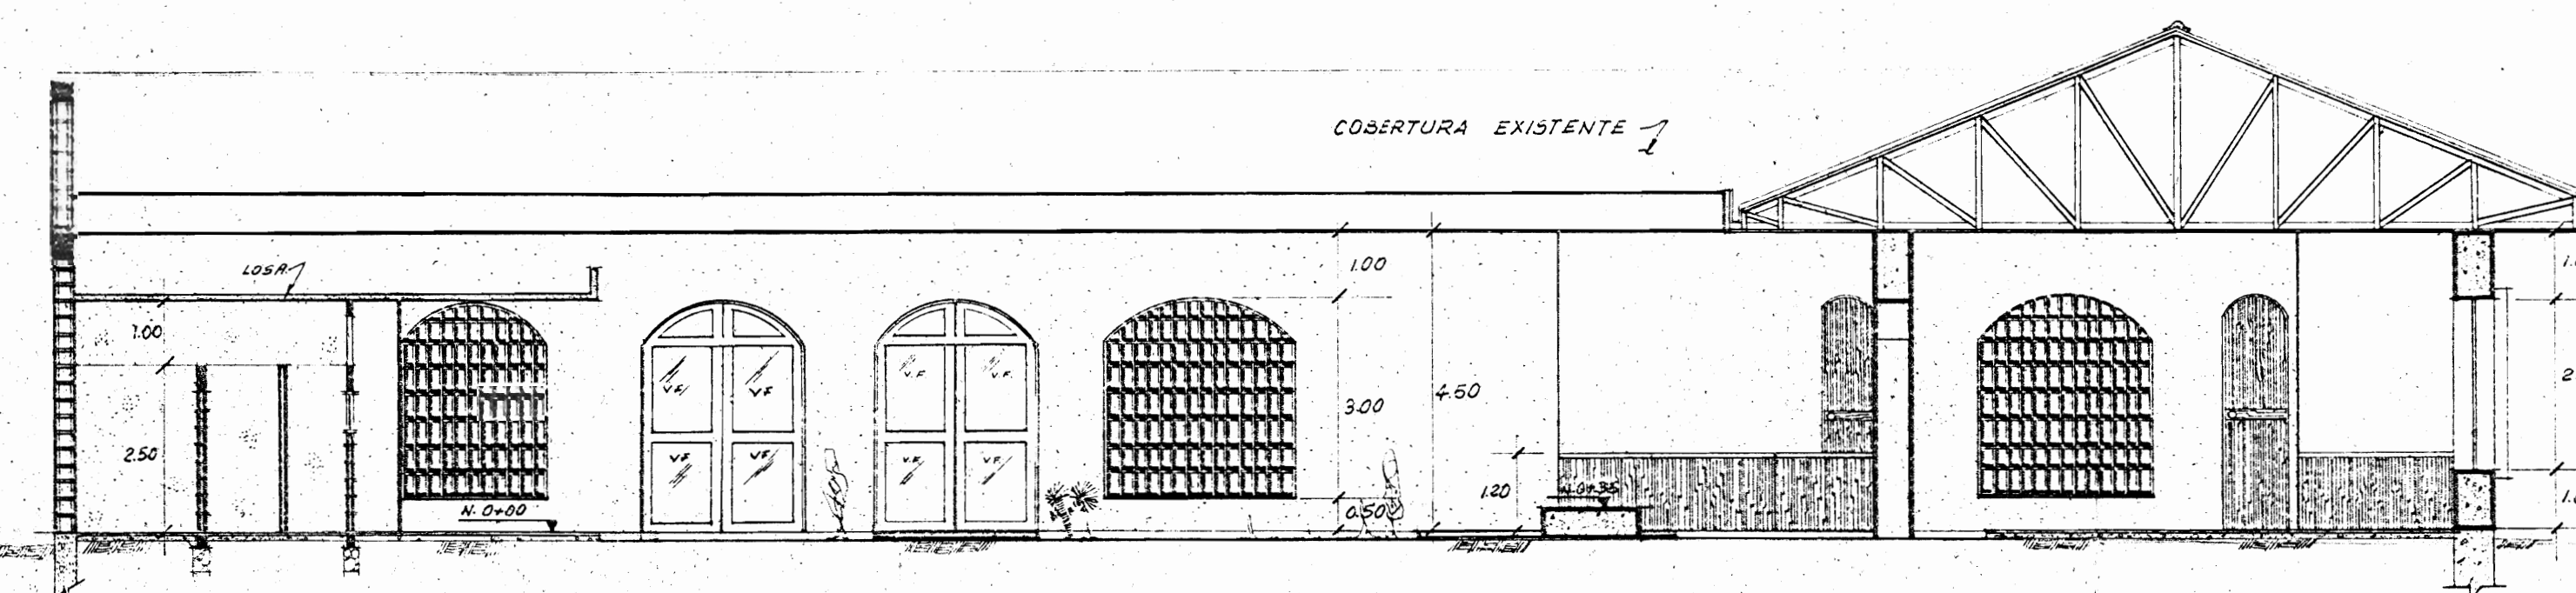

CORTE A-A  
ESCALA 1:100

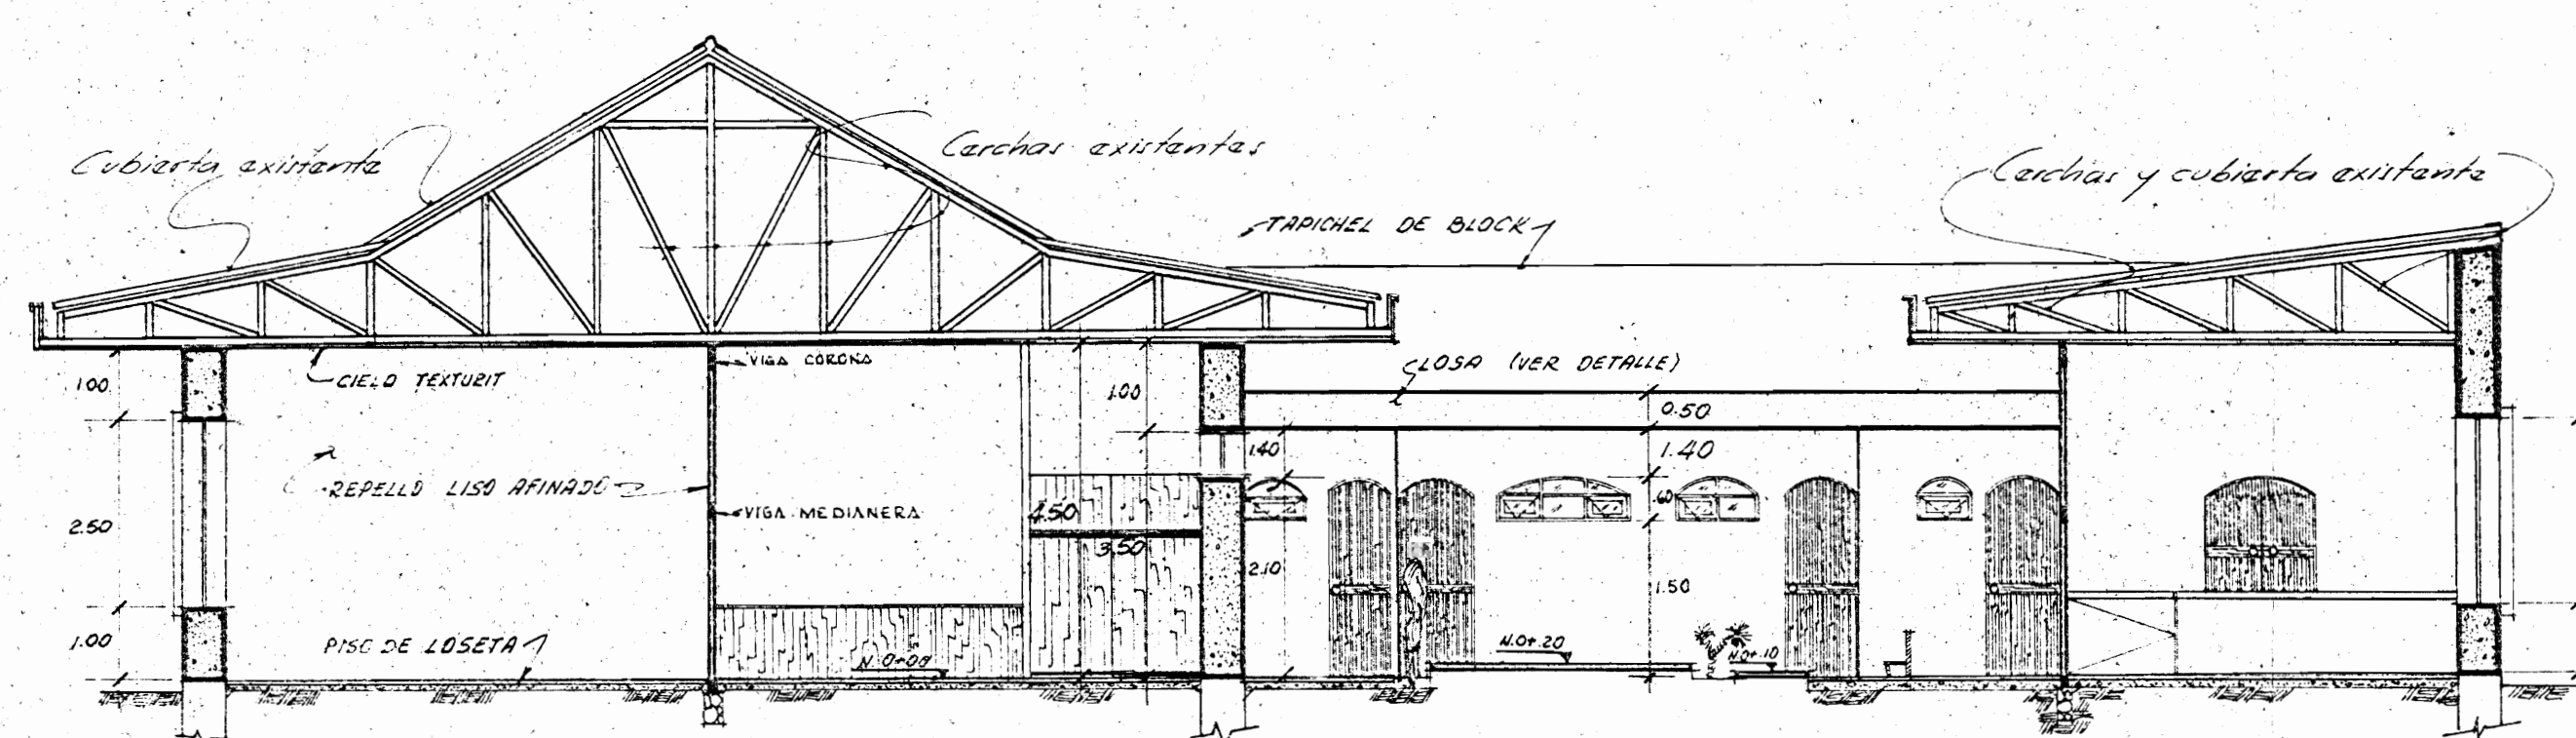

CORTE B-B  
ESCALA 1:100

CIUDADES INTERMEDIAS



DEPARTAMENTO DE URBANISMO

# REMODELACION DE CARCEL PARA CENTRO COMUNAL - PUNTARENAS

DISEÑO: ARQ. MARIO CORDERO M.

DIBUJO: LUIS ALBERTO ORTIZ J.


APROBO: ARQ. WARREN SEQUEIRA R.

ESCALAS: INDICADAS

FECHA: FEBRERO 1977


LAMINA

1  
2

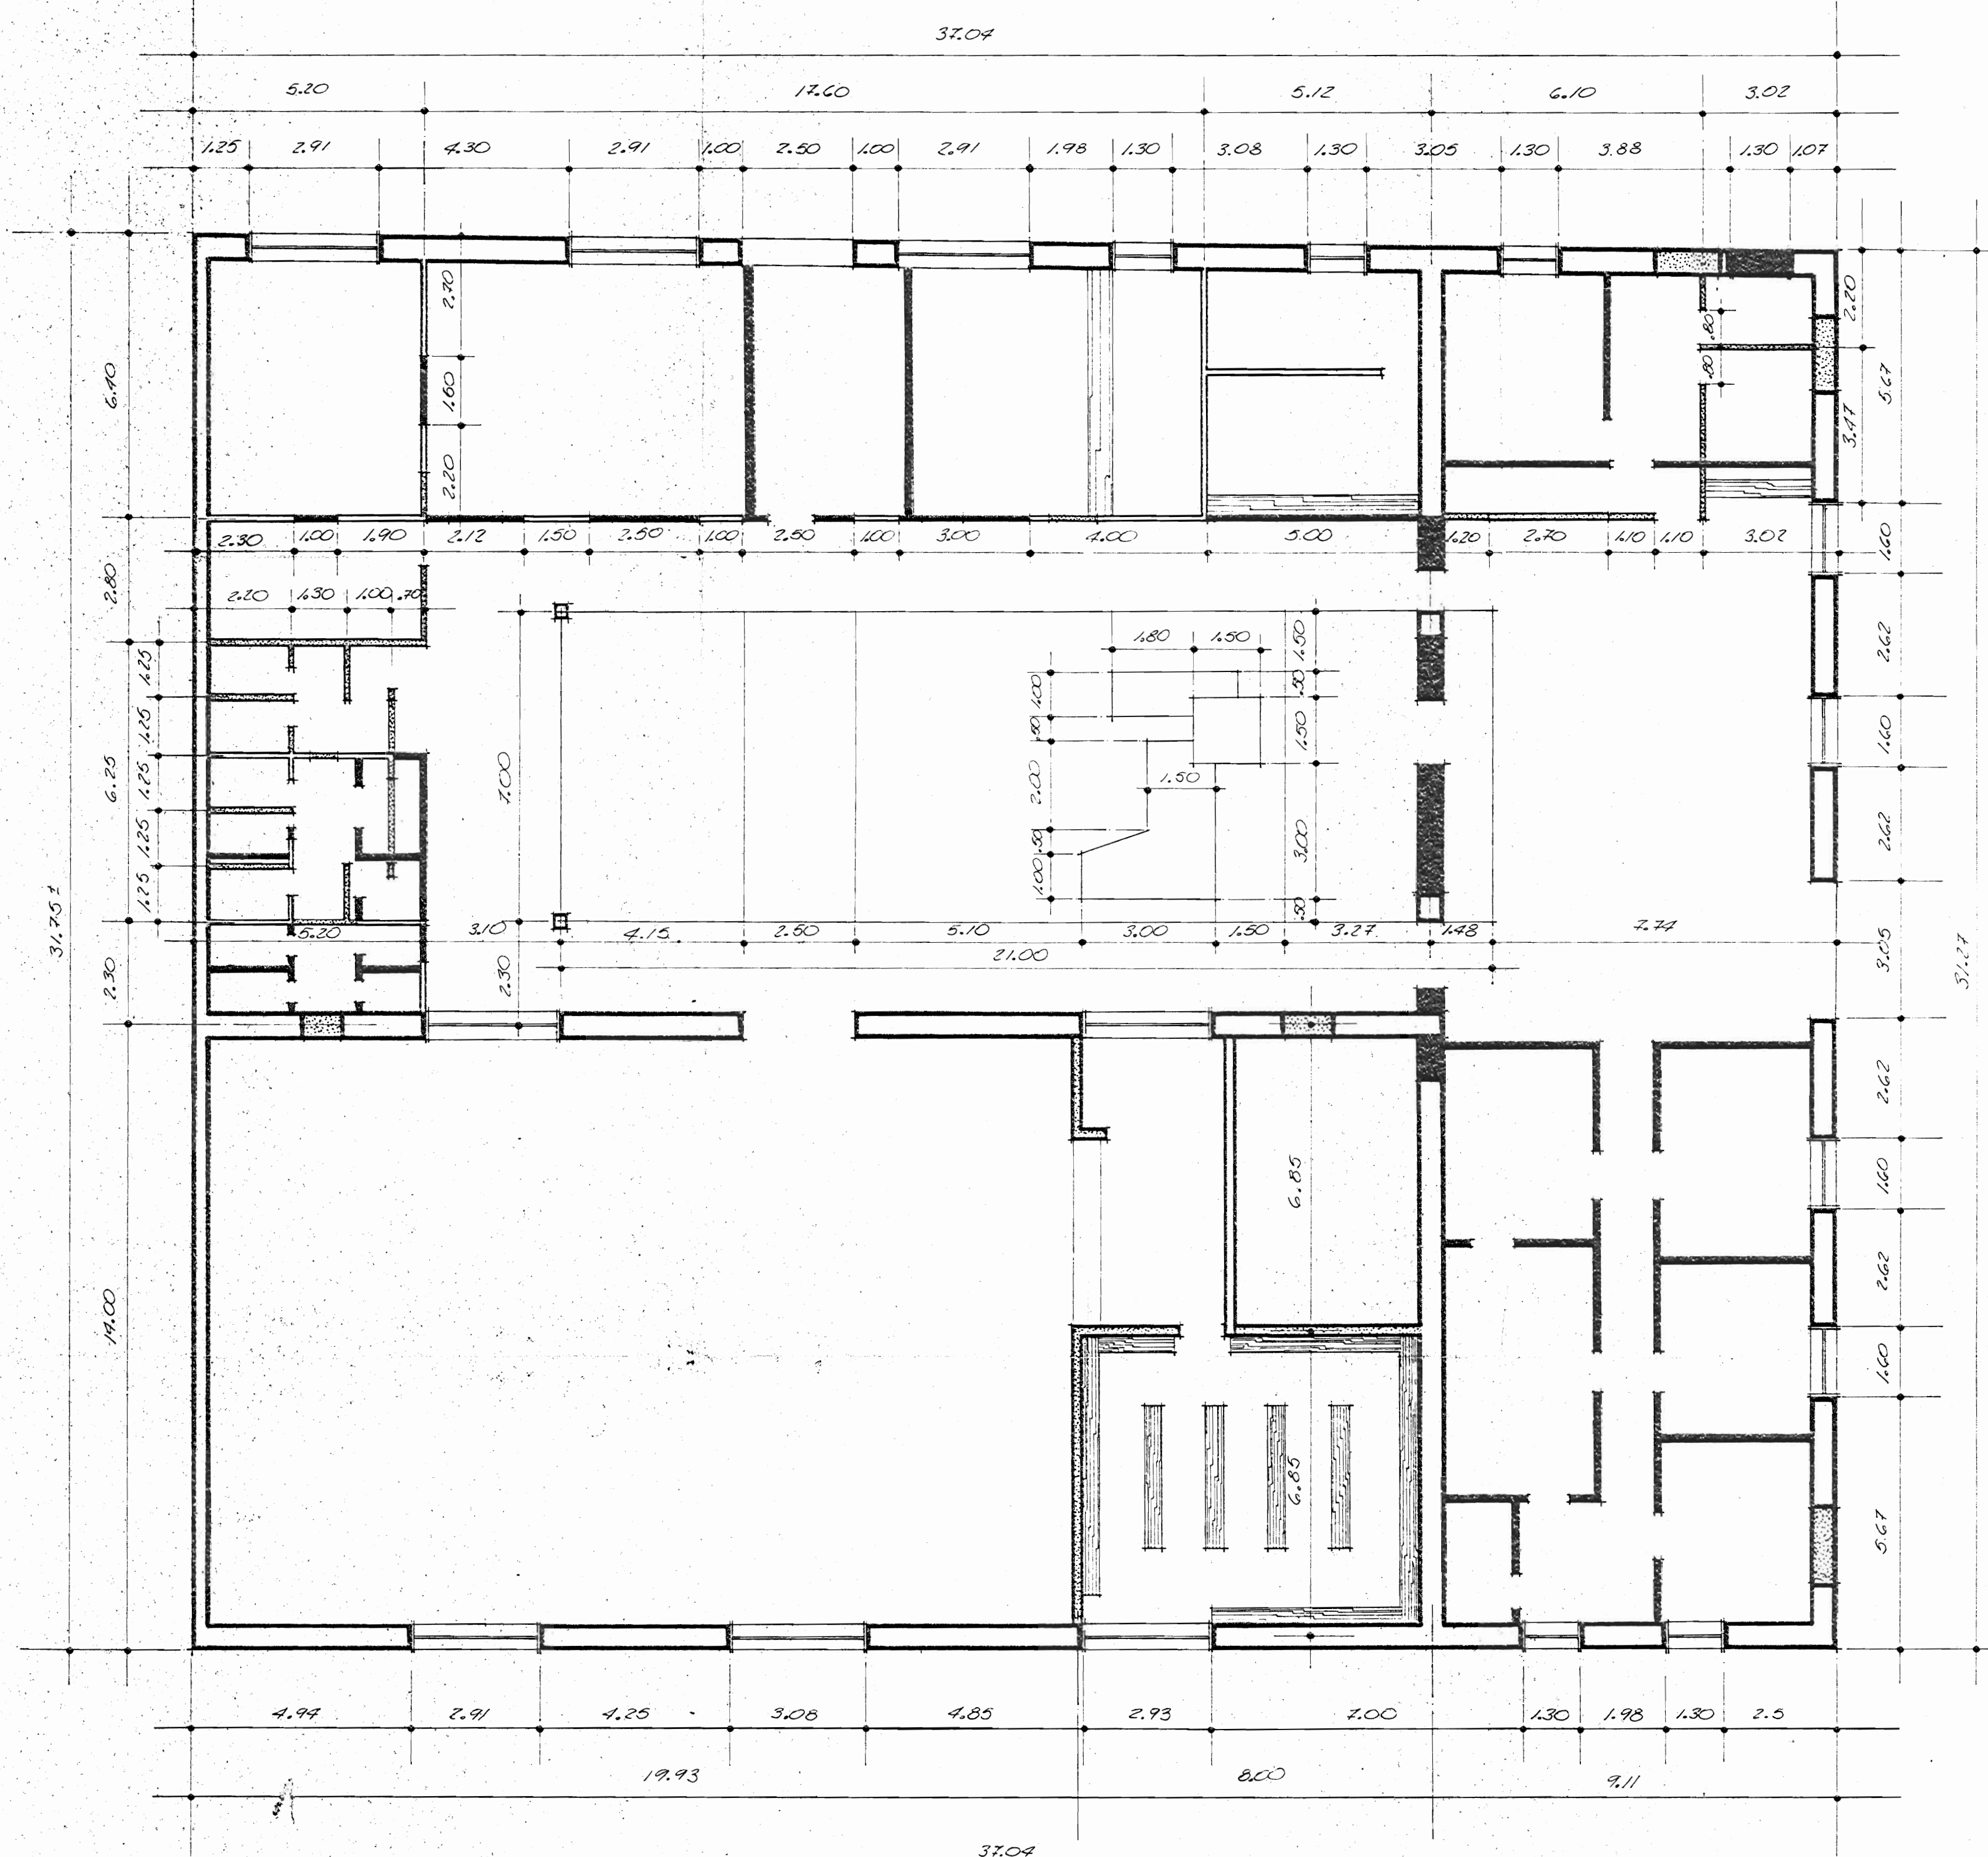


**PLANTA DE REMODELACION** esc 1:100

- PAREDES A CONSERVAR
- PAREDES A CONTRUIR
- PAREDES A DEMOLER

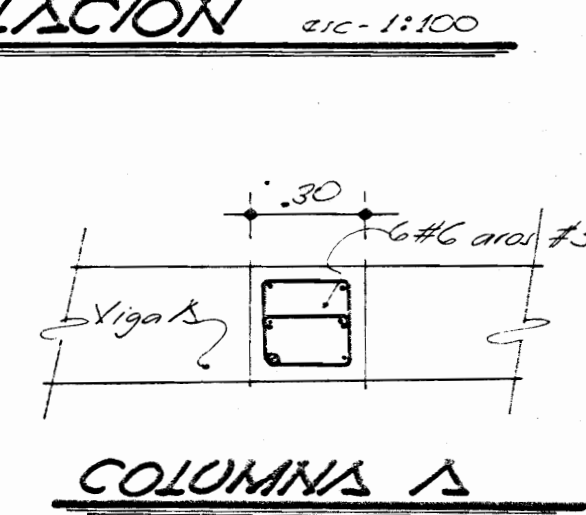


**COLUMNAS A**

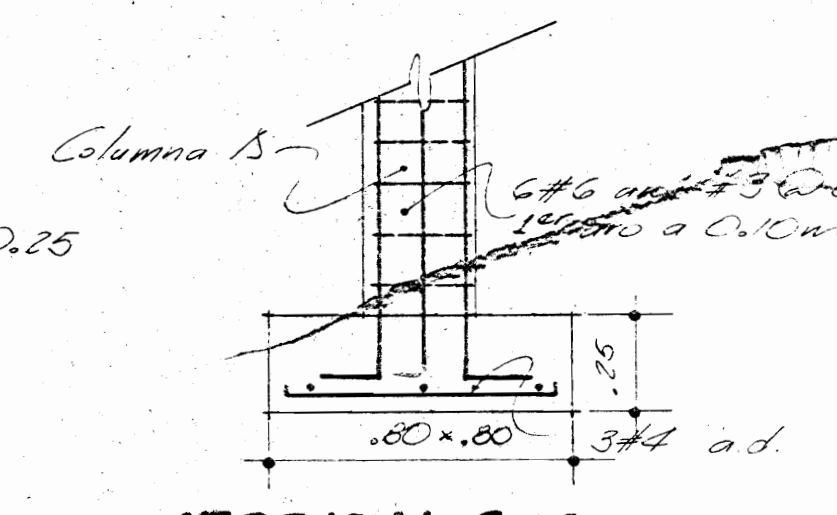


**SECCION 6-6** esc 1:10


NOTA: LAS DIMENSIONES DE PUERTAS Y CIMENTOS SE REVIVARAN EN EL TITULO, DEPENDIENDO DEL TIPO DE TUELO.

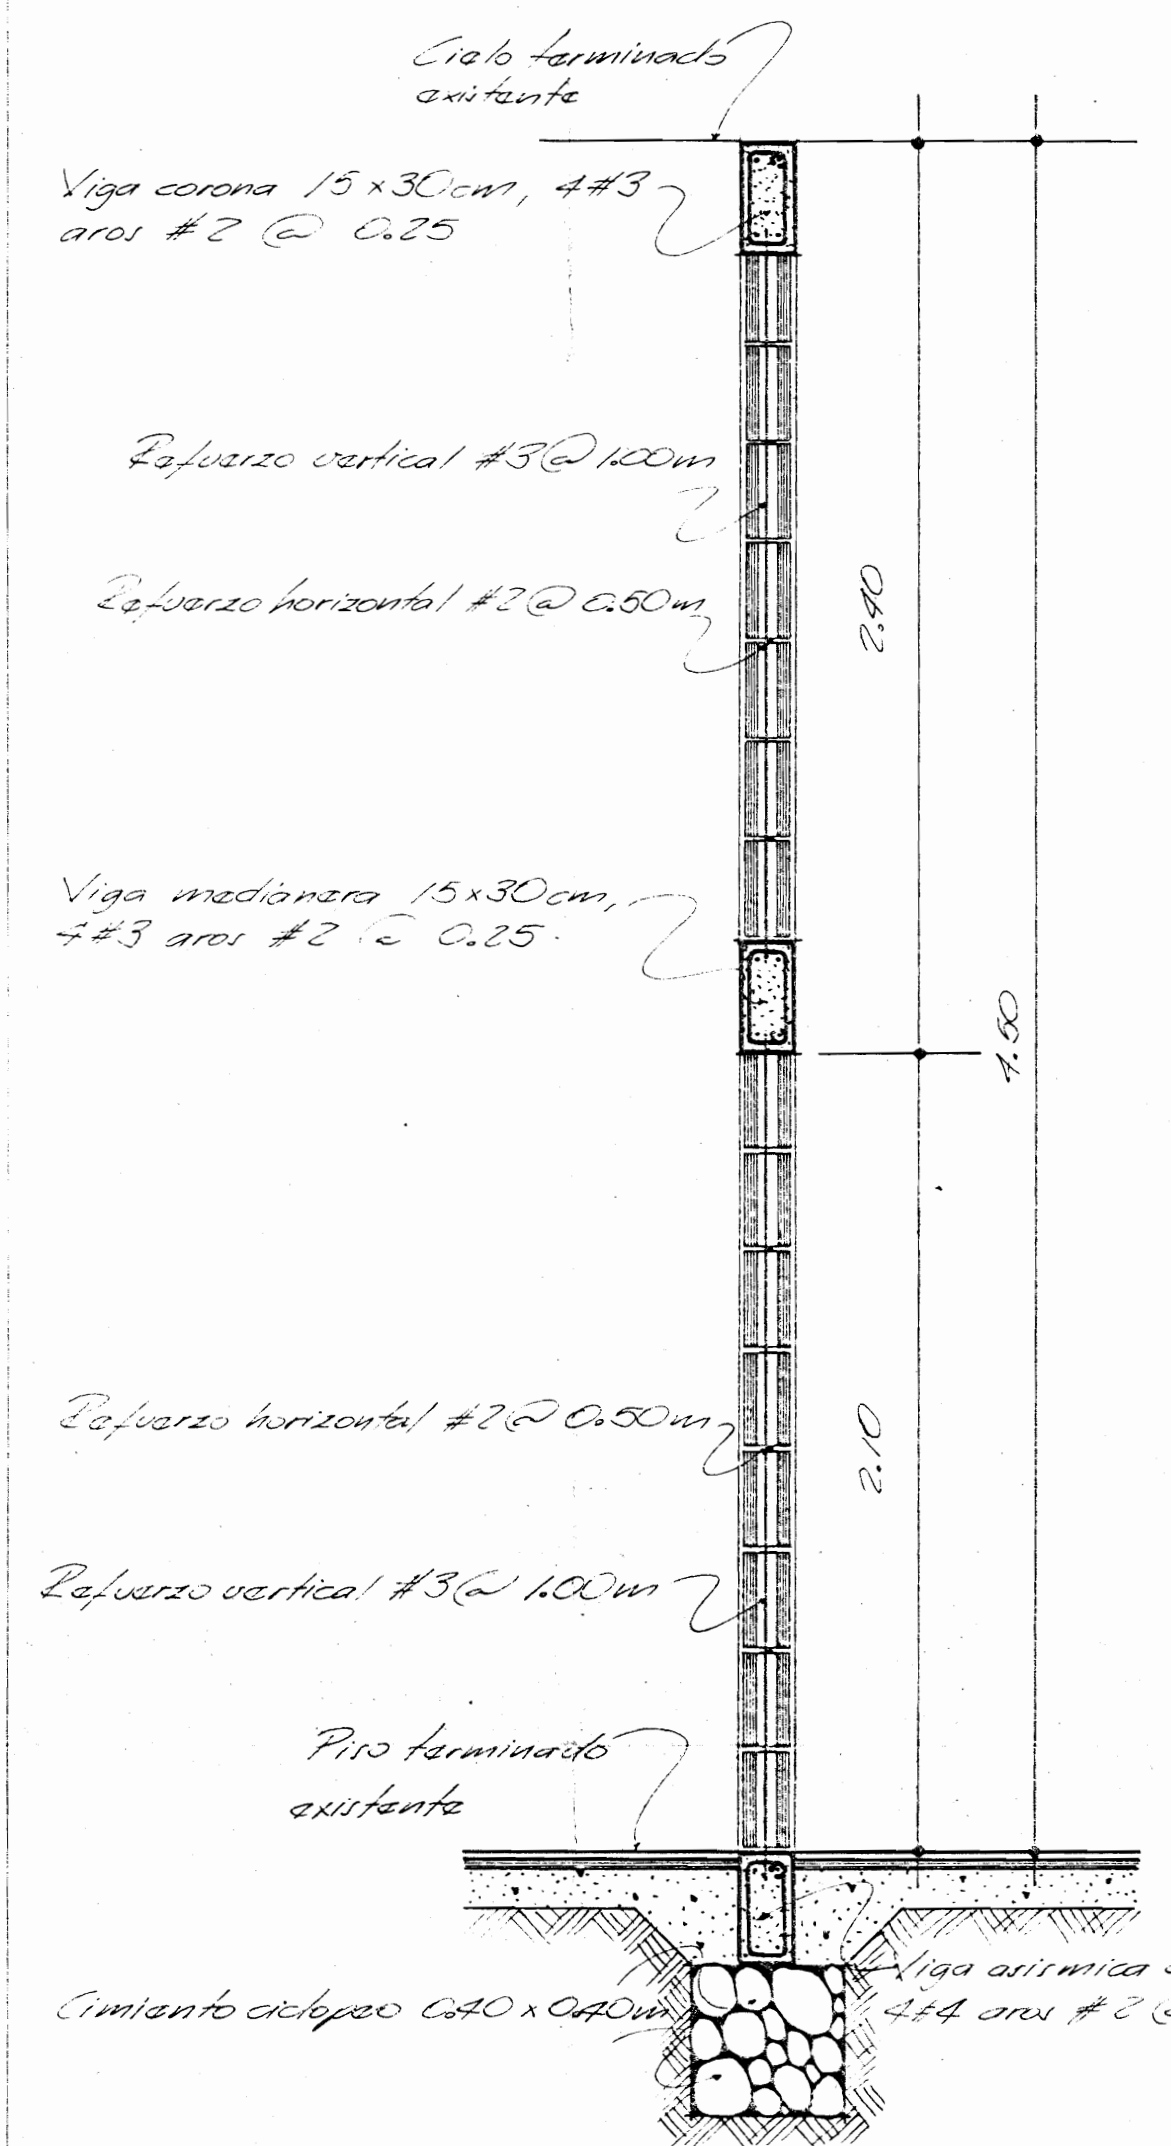


**DETALLE DE PARED** esc 1:10

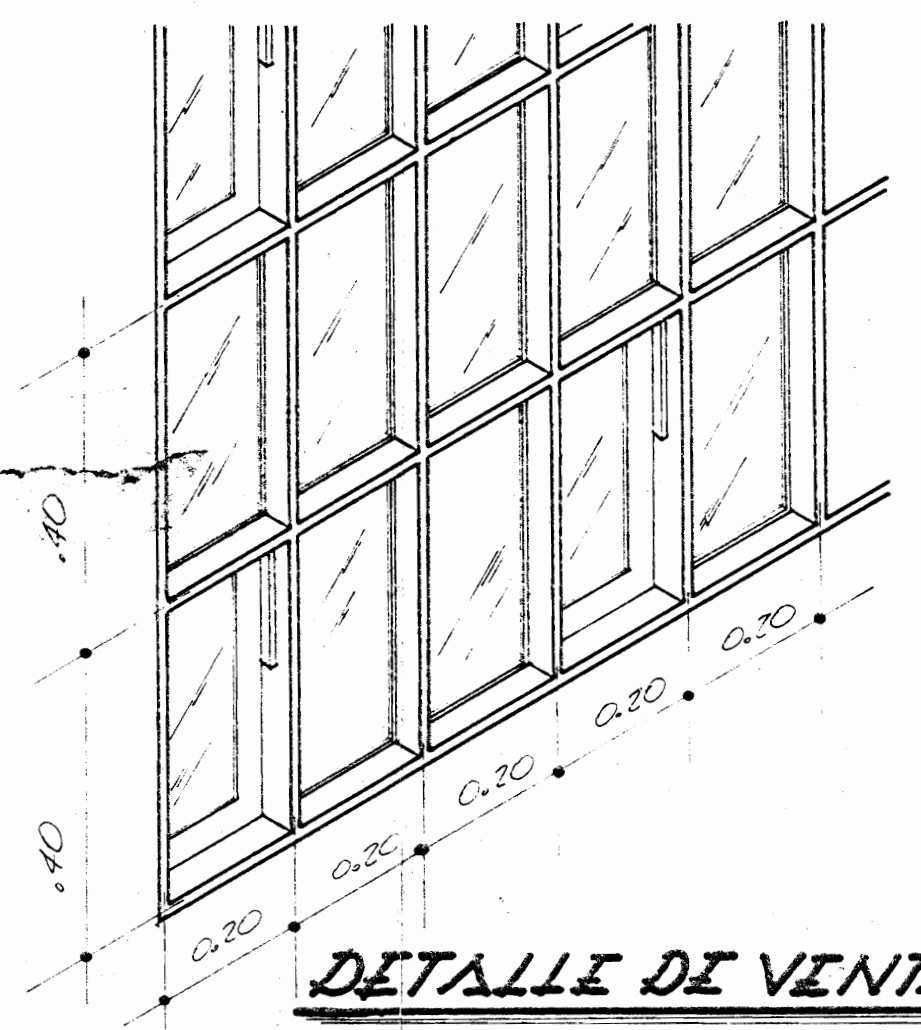


**DETALLE DE VENTANA** esc 1:10

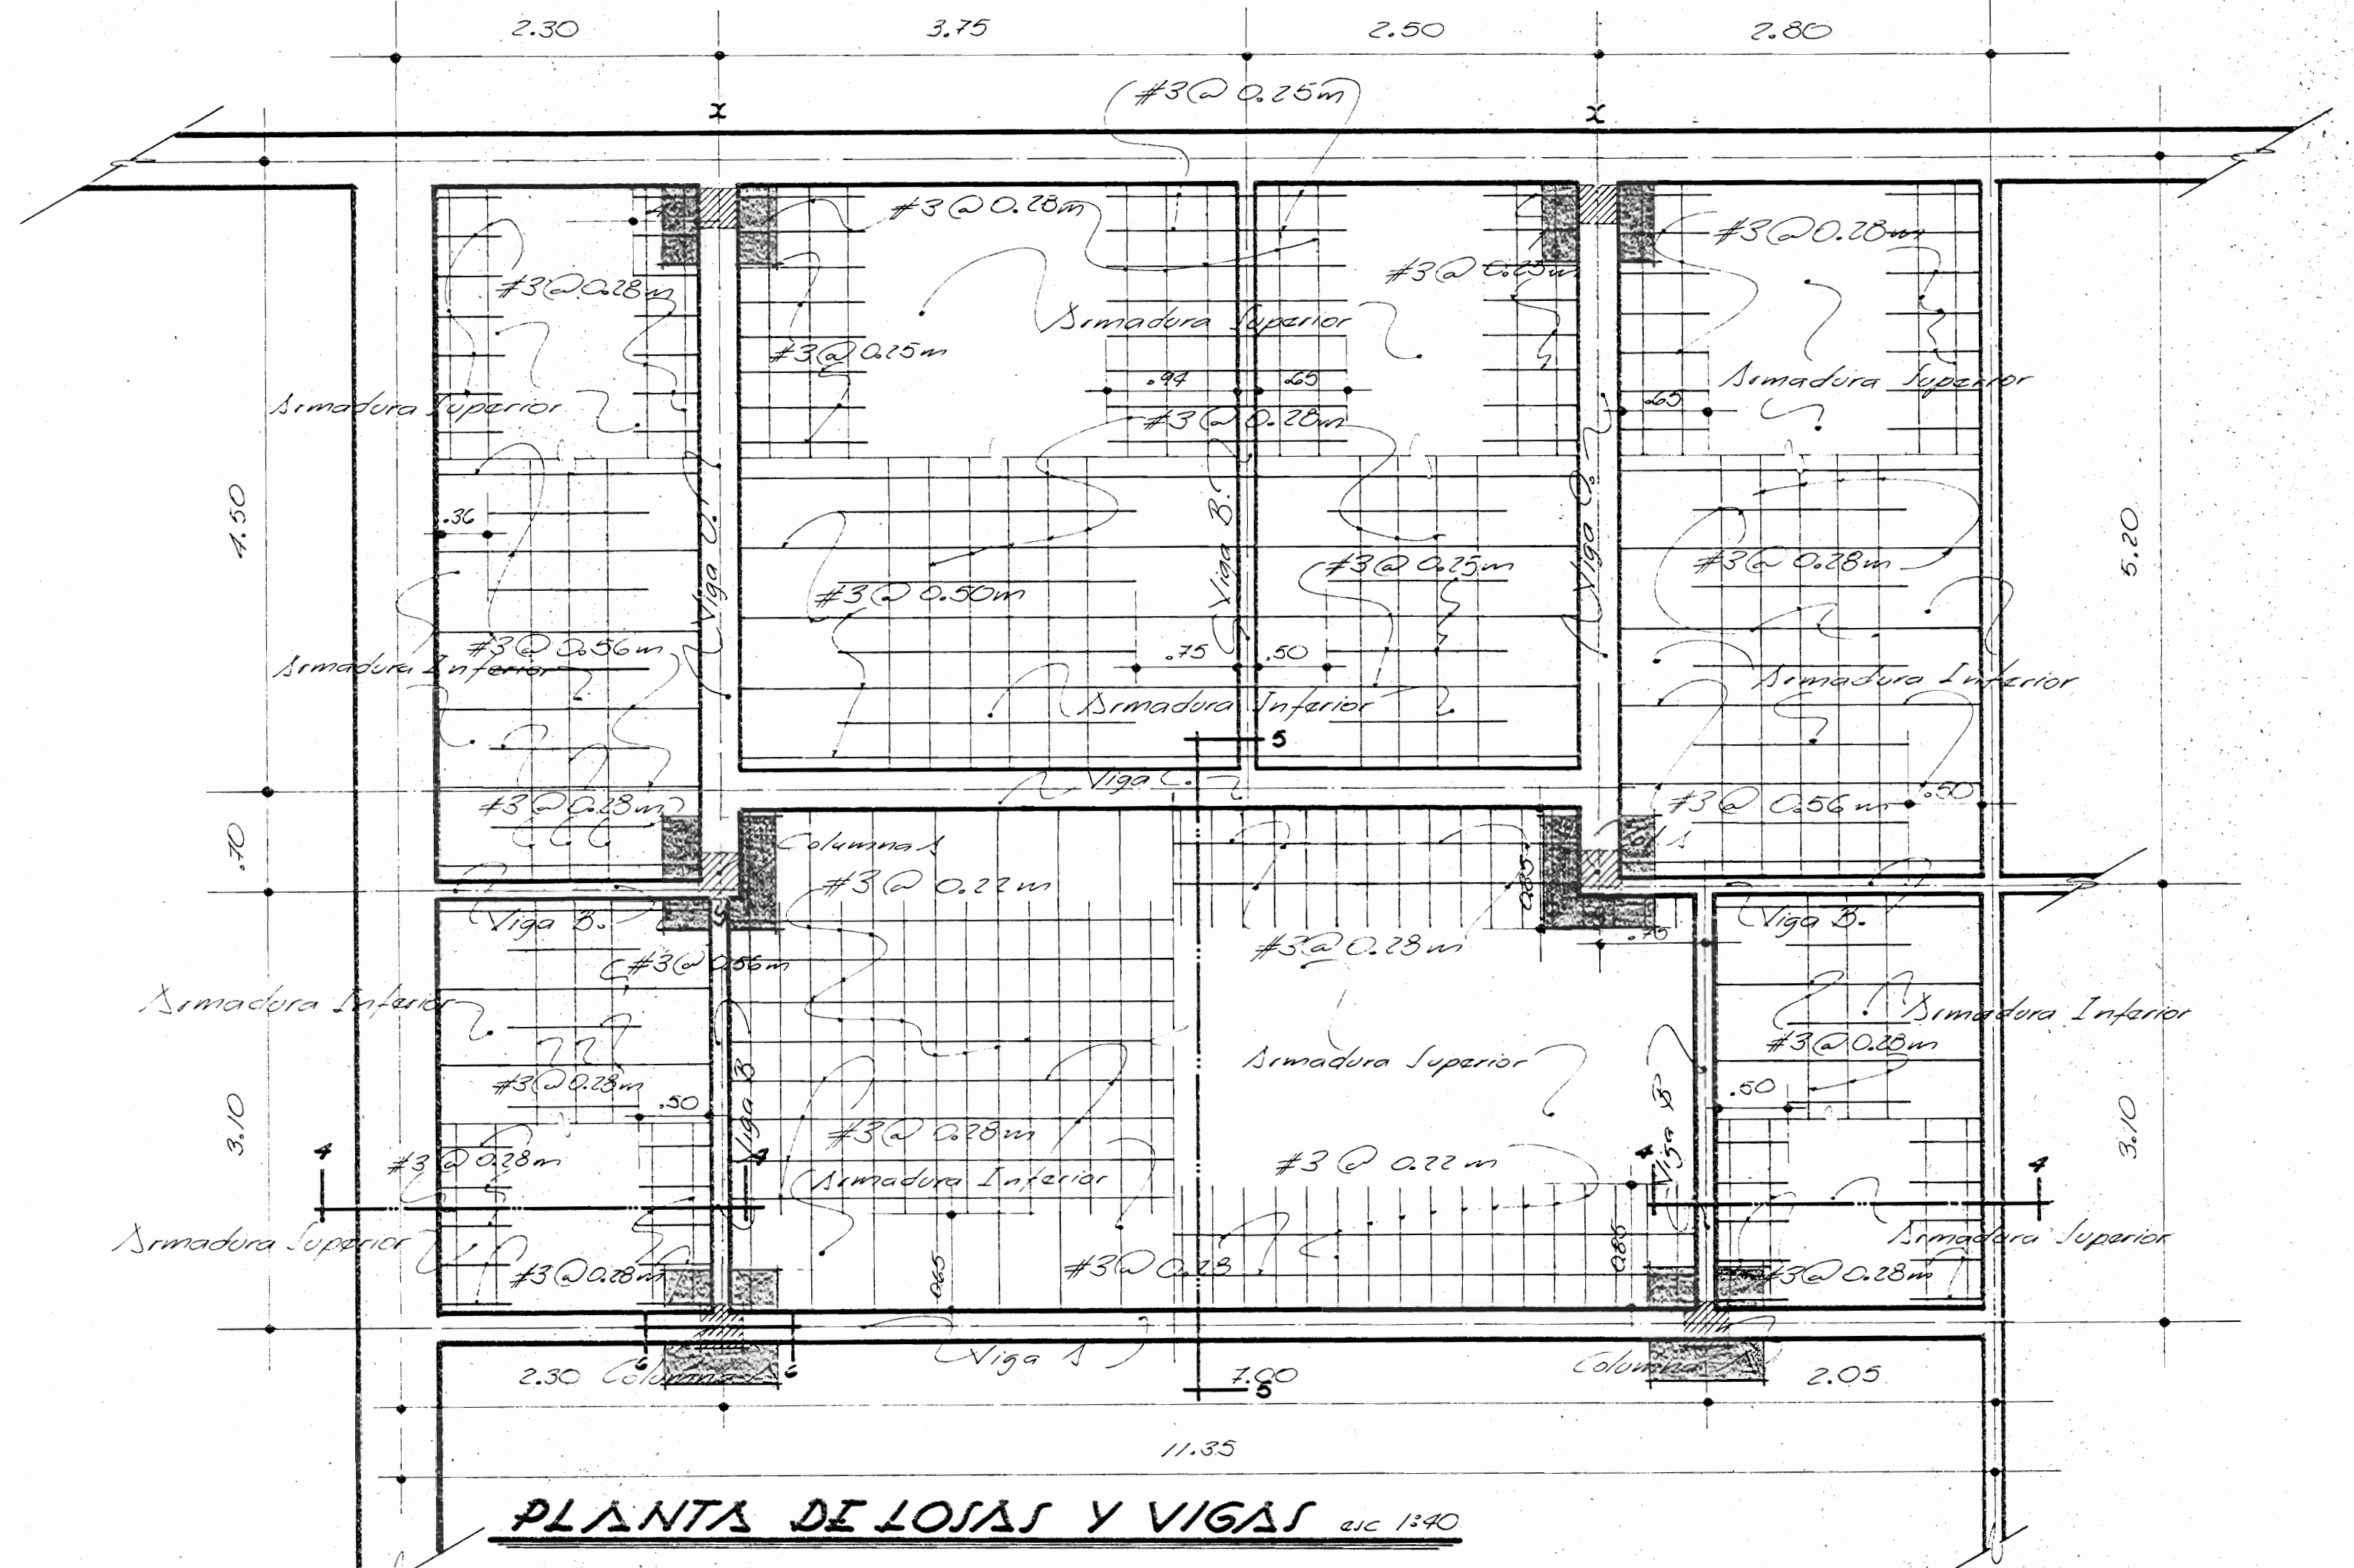

**PLANTA DE LOSAS Y VIGAS** esc 1:40

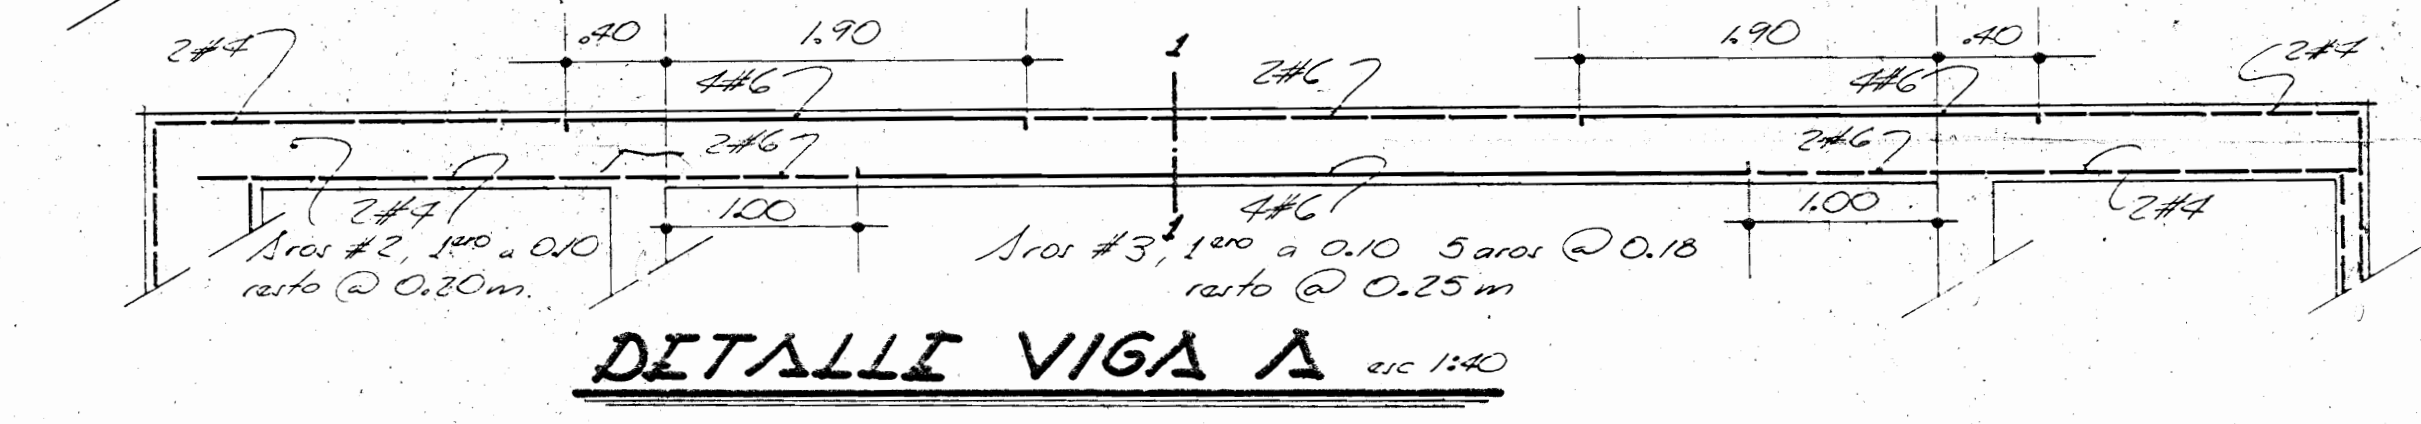


**DETALLE VIGA A** esc 1:40

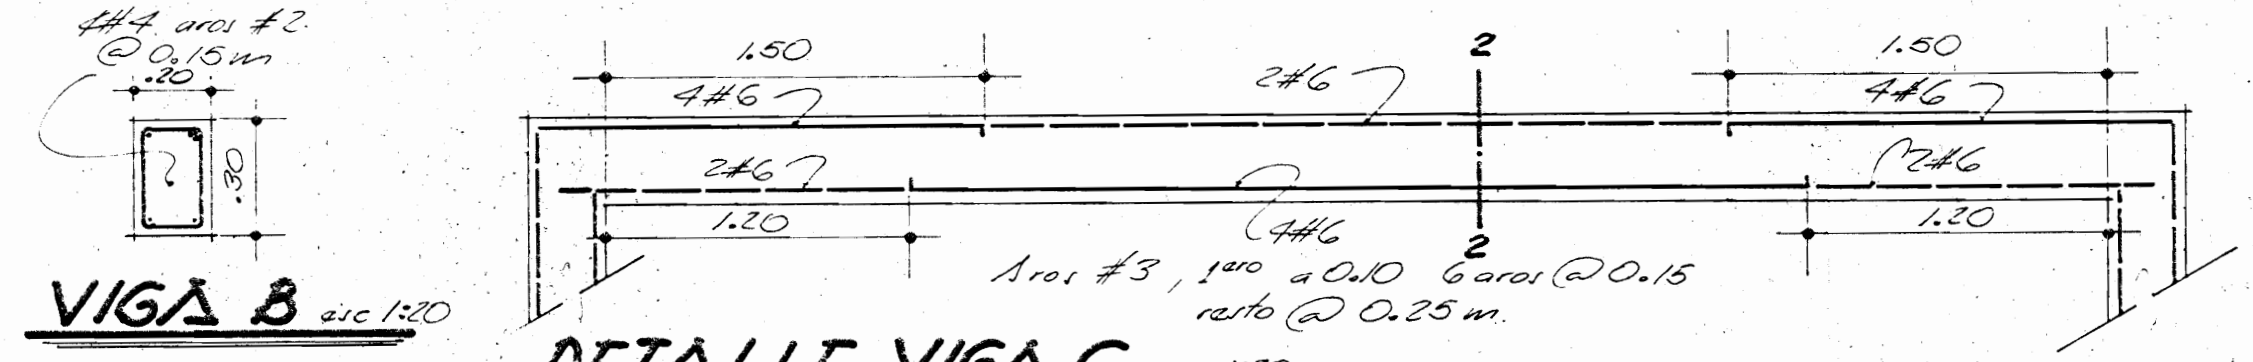


**VIGA B** esc 1:20


**DETALLE VIGA C** esc 1:30

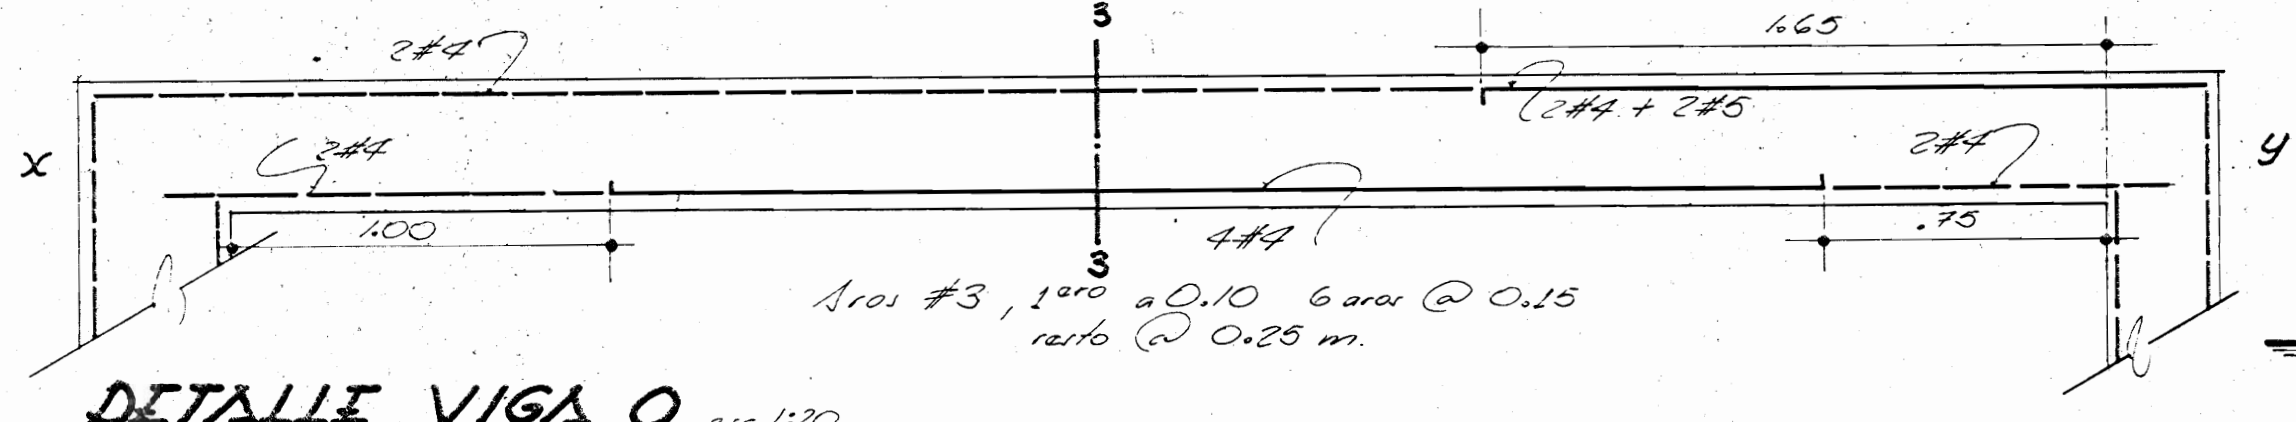


**DETALLE VIGA D** esc 1:20

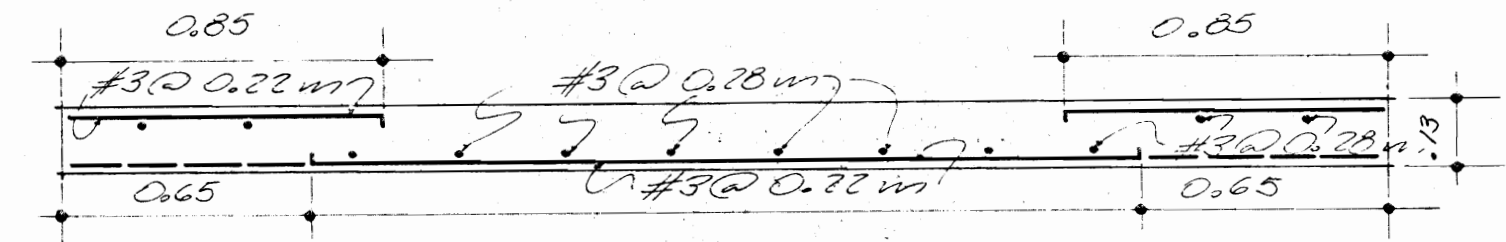


**SECCION 5-5** esc 1:20

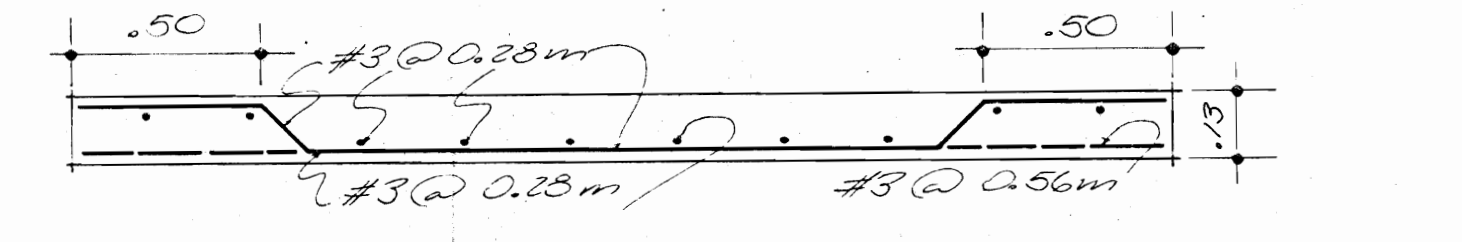


**SECCION 4-4** esc 1:20

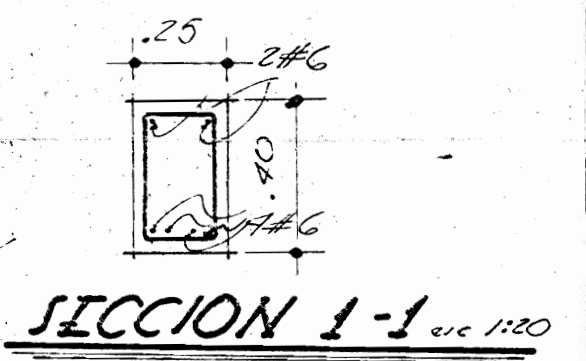

**SECCION 1-1** esc 1:20

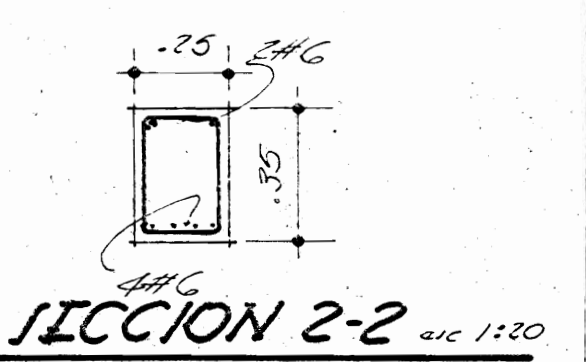

**SECCION 2-2** esc 1:20

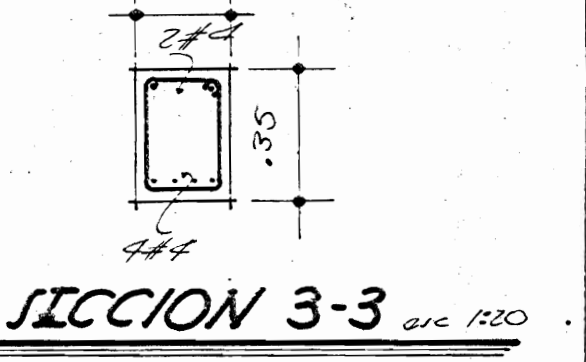

**SECCION 3-3** esc 1:20

NOTA: SE UTILIZARA CONCRETO DE 210 Kg/cm<sup>2</sup>



# REMEDIACION DE CARCEL PARA CENTRO COMUNAL - PONTARENAS

DISEÑO: ARQ MARIO CORDERO M  
 DISEÑO: ING. ARMANDO LETIVA MORA  
 DIBUJO: JOSE NOE QUEJADA Q  
 APROBO: ARQ. WALTER SEQUEIRA R

LAMINA  
 2/2

LICENCIAS: INDCADAL FECHA: FEBRERO 1977