


PLANTA DE DISTRIBUCION ESC. 1/100

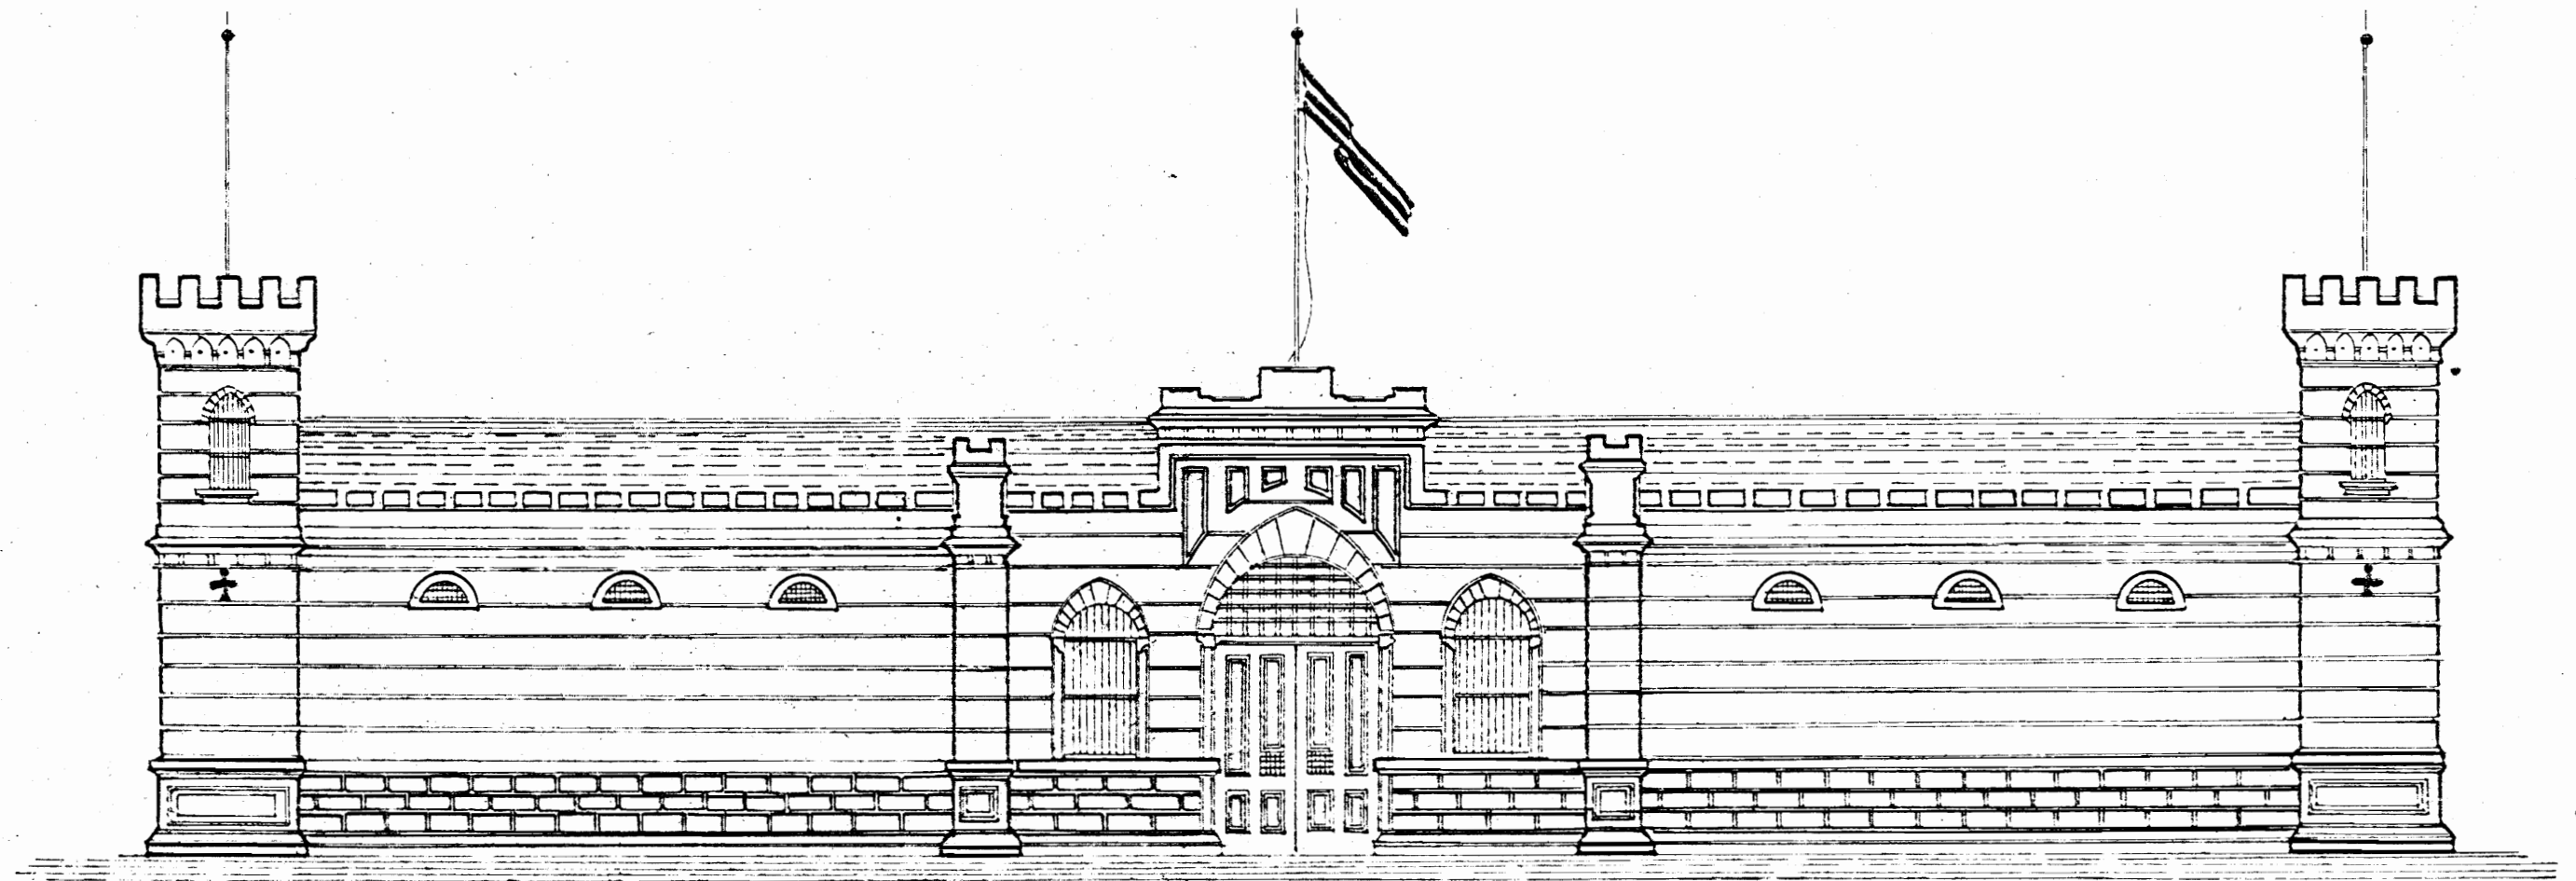

FACHADA PRINCIPAL ESC. 1/100



DEPARTAMENTO DE URBANISMO

CARCEL DE PUNTARENAS

PLANO ORIGINAL

ENCARGADO DEL PROYECTO: ARQ. RODOLFO SANCHO R.
 DIBUJO: F. JAVIER MELENDEZ M.

ESCALA: INDICADAS FUENTE:
 FECHA: 5 JULIO 1979 ARCHIVOS NACIONALES

LAMINA

