

PLANTA ARQUITECTONICA
ESCALA 1:500

LAMINA
No. 1/2


CONTENIDO:
PLANTA: ARQUITECTONICA
Escala: 1/500
Fecha: JULIO 2000
DIB: JOPK

PROPIETARIO:
INSTITUTO NACIONAL
DE LAS MUJERES


PROYECTO:
ALBERQUE PARA LA MUJER.
ALREDEDOR PUNTA ARENAS

COTERA & CHAVARRIA
ARQUITECTOS




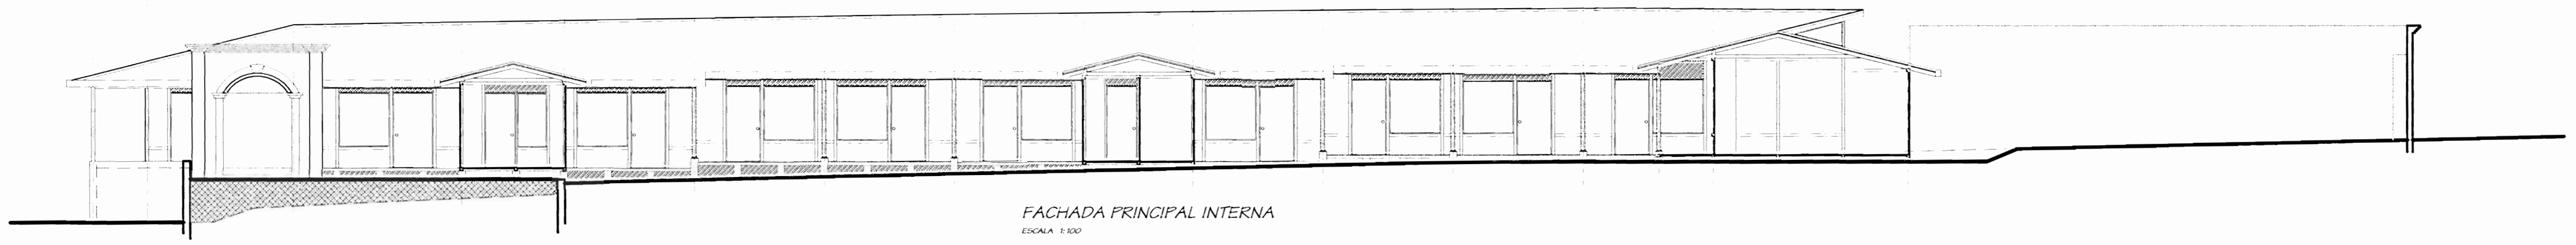


FACHADA PRINCIPAL INTERNA
ESCALA 1:500

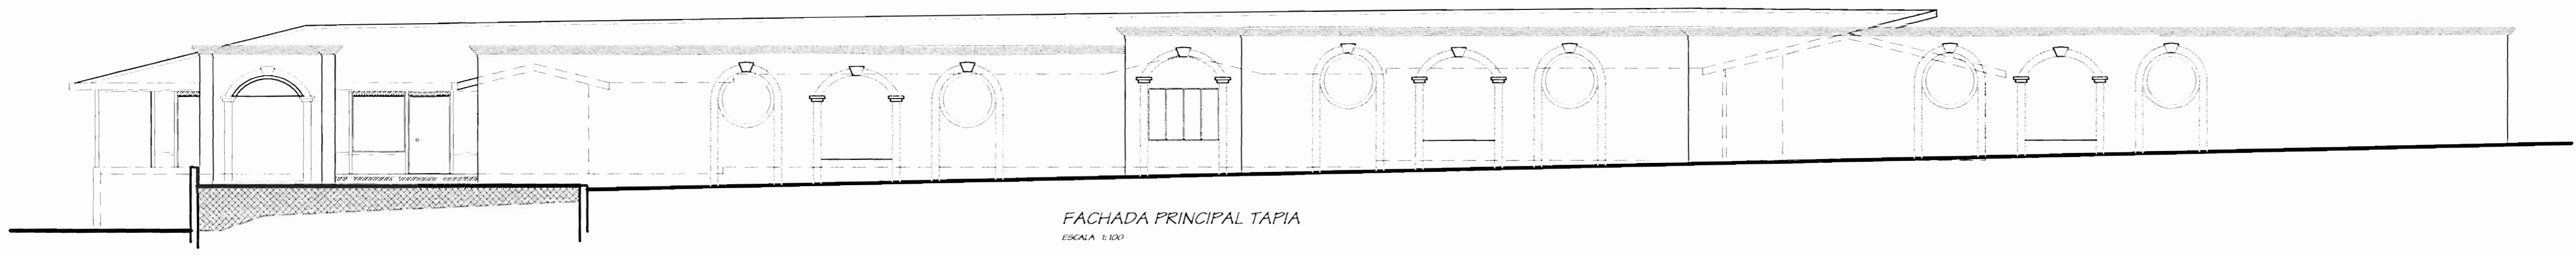

FACHADA PRINCIPAL TAPIA
ESCALA 1:500

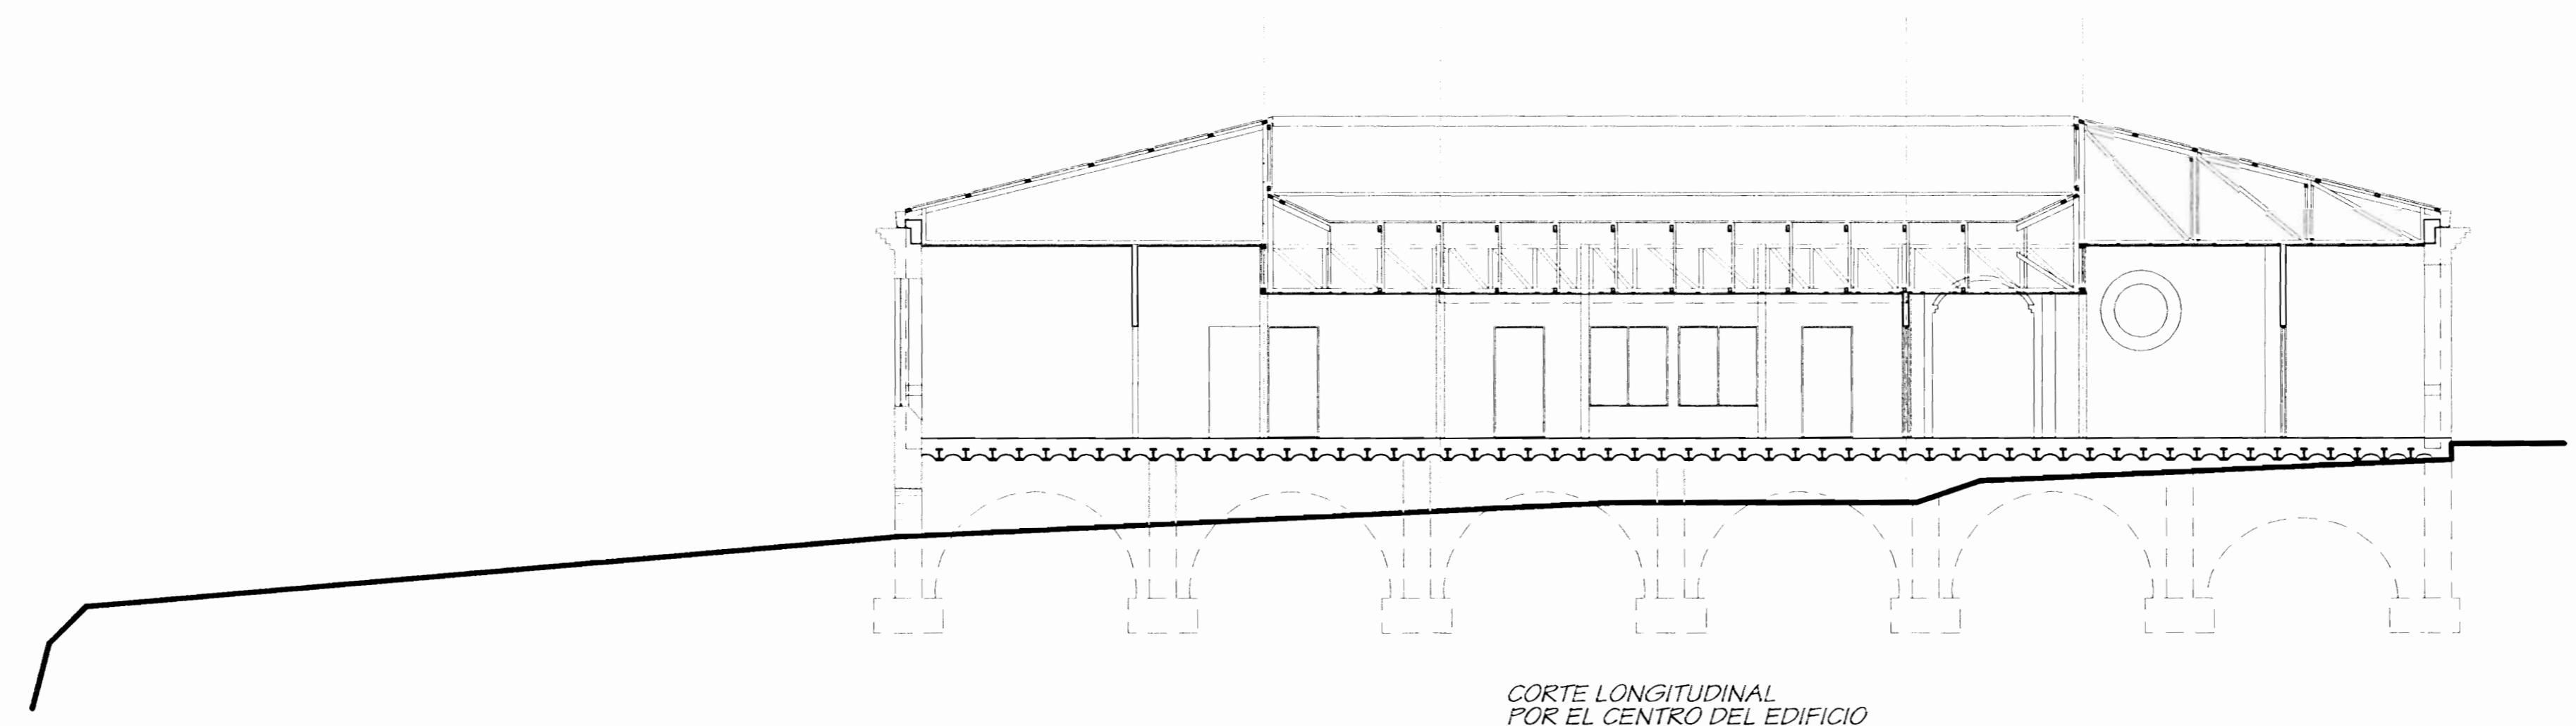

CORTE LONGITUDINAL
POR EL CENTRO DEL EDIFICIO
ESCALA 1:500

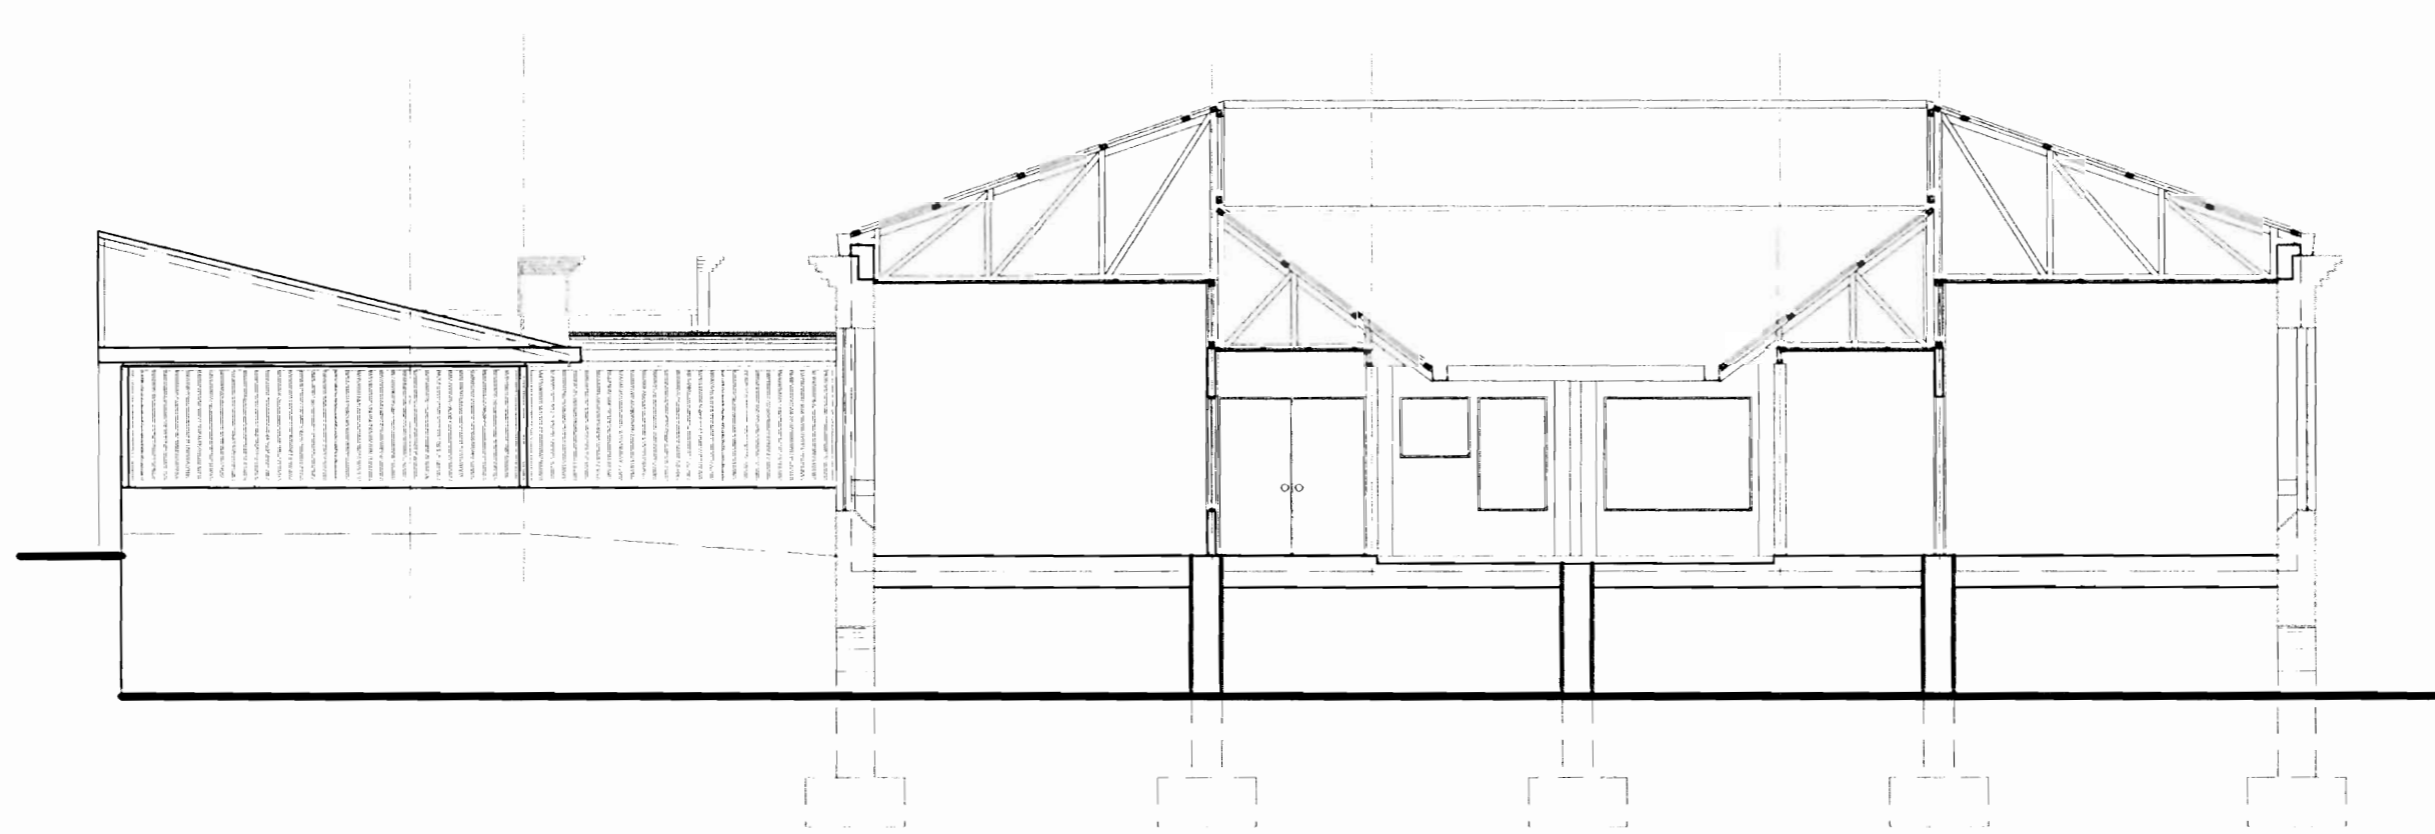

CORTE TRANSVERSAL
POR EL CENTRO DEL EDIFICIO
ESCALA 1:500

LÁMINA
N.º

DPI: 400E

CONTENIDO:
ELEVACIONES
Fecha: JULIO 2000
Escala: 1/1000

PROPIETARIO:
INSTITUTO NACIONAL
DE LAS MUJERES

PROYECTO:
ALBERQUE PARA LA MUJER
AOREPIA PUNTARENAS

COTERA & CHAVARRIA
ARQUITECTOS

