

SIMBOLOGIA:


- ⊕ LAMPARA INCANDESCENTE 100W
- ⊕ LAMPARA FLUORESCENTE 2 TUBOS 120 CM CON DIFUSOR
- ⊕ TOMACORRIENTE DOBLE POLAR 220V.
- ▶ PROYECTOR PARA EXTERIOR DE 150W, INSTALADO EN AEREO
- ⊕ TABLERO DE INTERRUPTORES A 180 CMPT CON LLAVE
- INTERRUPTOR PRINCIPAL A 180 CMPT CON LLAVE

TODO EL CABLEADO EXPOSTO SERA POR CABLETAS TIPO LEGRAND O WAGO/TECN O SIMILAR A 30 CMPT
 LOS DUCTOS SUBTERRANEOS ESTARAN ENTERRADOS SEGUN DETALLE

ESTA LAMINA SOLO MUESTRA LA VELOCIDAD DE LOS ELEMENTOS DE ILUMINACION Y TOMACORRIENTES.

EL CONTRATISTA DEBERA CONSULTAR EL DISEÑO DE LA INSTALACION A UN INGENIERO ELECTRICO Y SOMETERLO A COMPROBAMIENTO DEL CENTRO DE PATRIMONIO PREVIAMENTE AL INICIO DE LAS OBRAS

EL INGENIERO ELECTRICO REALIZARA LAS LAS RECOMENDACIONES Y ADOPTARA LA RESPONSABILIDAD PROFESIONAL EL CONTRATISTA SOLICITARA Y OBTENDRA LOS PERMISOS

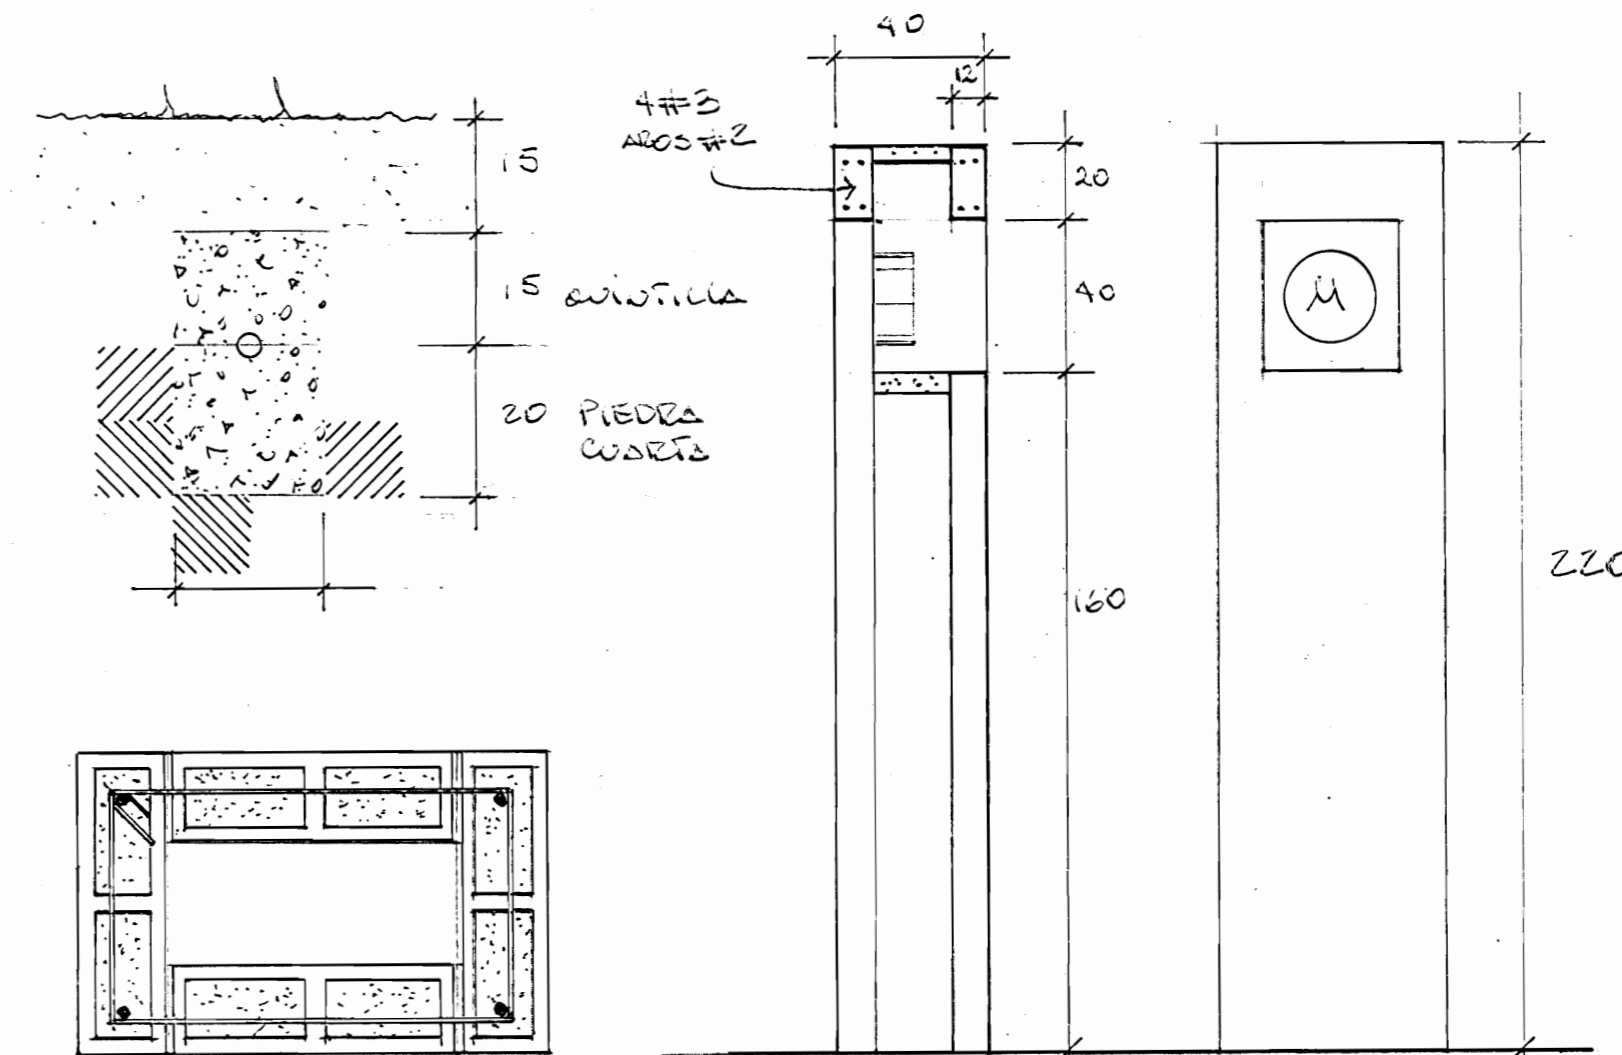

SECCION DE COLUMNA DEL MEDIDOR
 CIGUELAS 20x20x40
 4 #3 AOS #2 @ 20 CM

CORTA COLUMNA DEL MEDIDOR

PROYECTO
ESCUELA DE EL CARMEN

PROYECTO DE
 MINISTERIO DE CULTURA, JUVENTUD Y DEPORTES.

PROVINCIA	CANTON	DISTRITO
PUNTARENAS	CENTRO	EL CARMEN

ARQ. AGUINALDO HERRERA GARCIA

PROFESIONAL RESPONSABLE

ARQ.

CONTENIDO
 PLANTA DE DISTRIBUCION
 INSTALACION ELECTRICA

ESCALA	FECHA	LAMINA
1:100	Julio 2000	1-2