




1 Planta de Sitio  
1 : 200

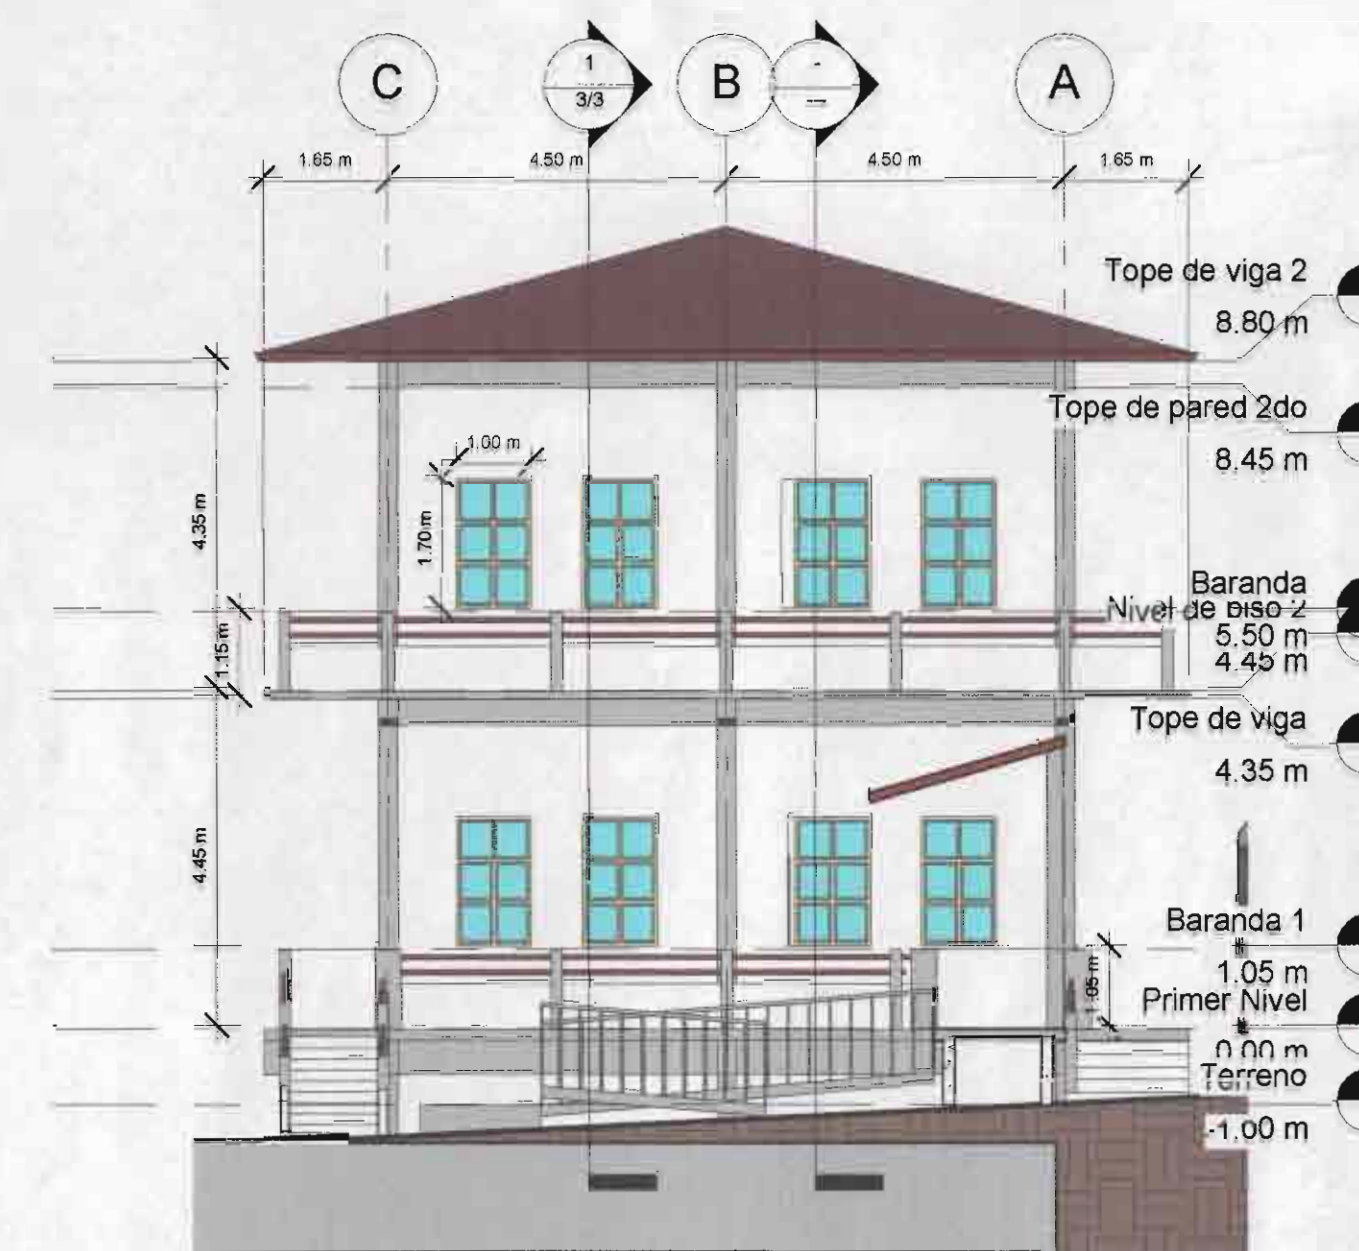

3 Fachada Este  
1 : 100

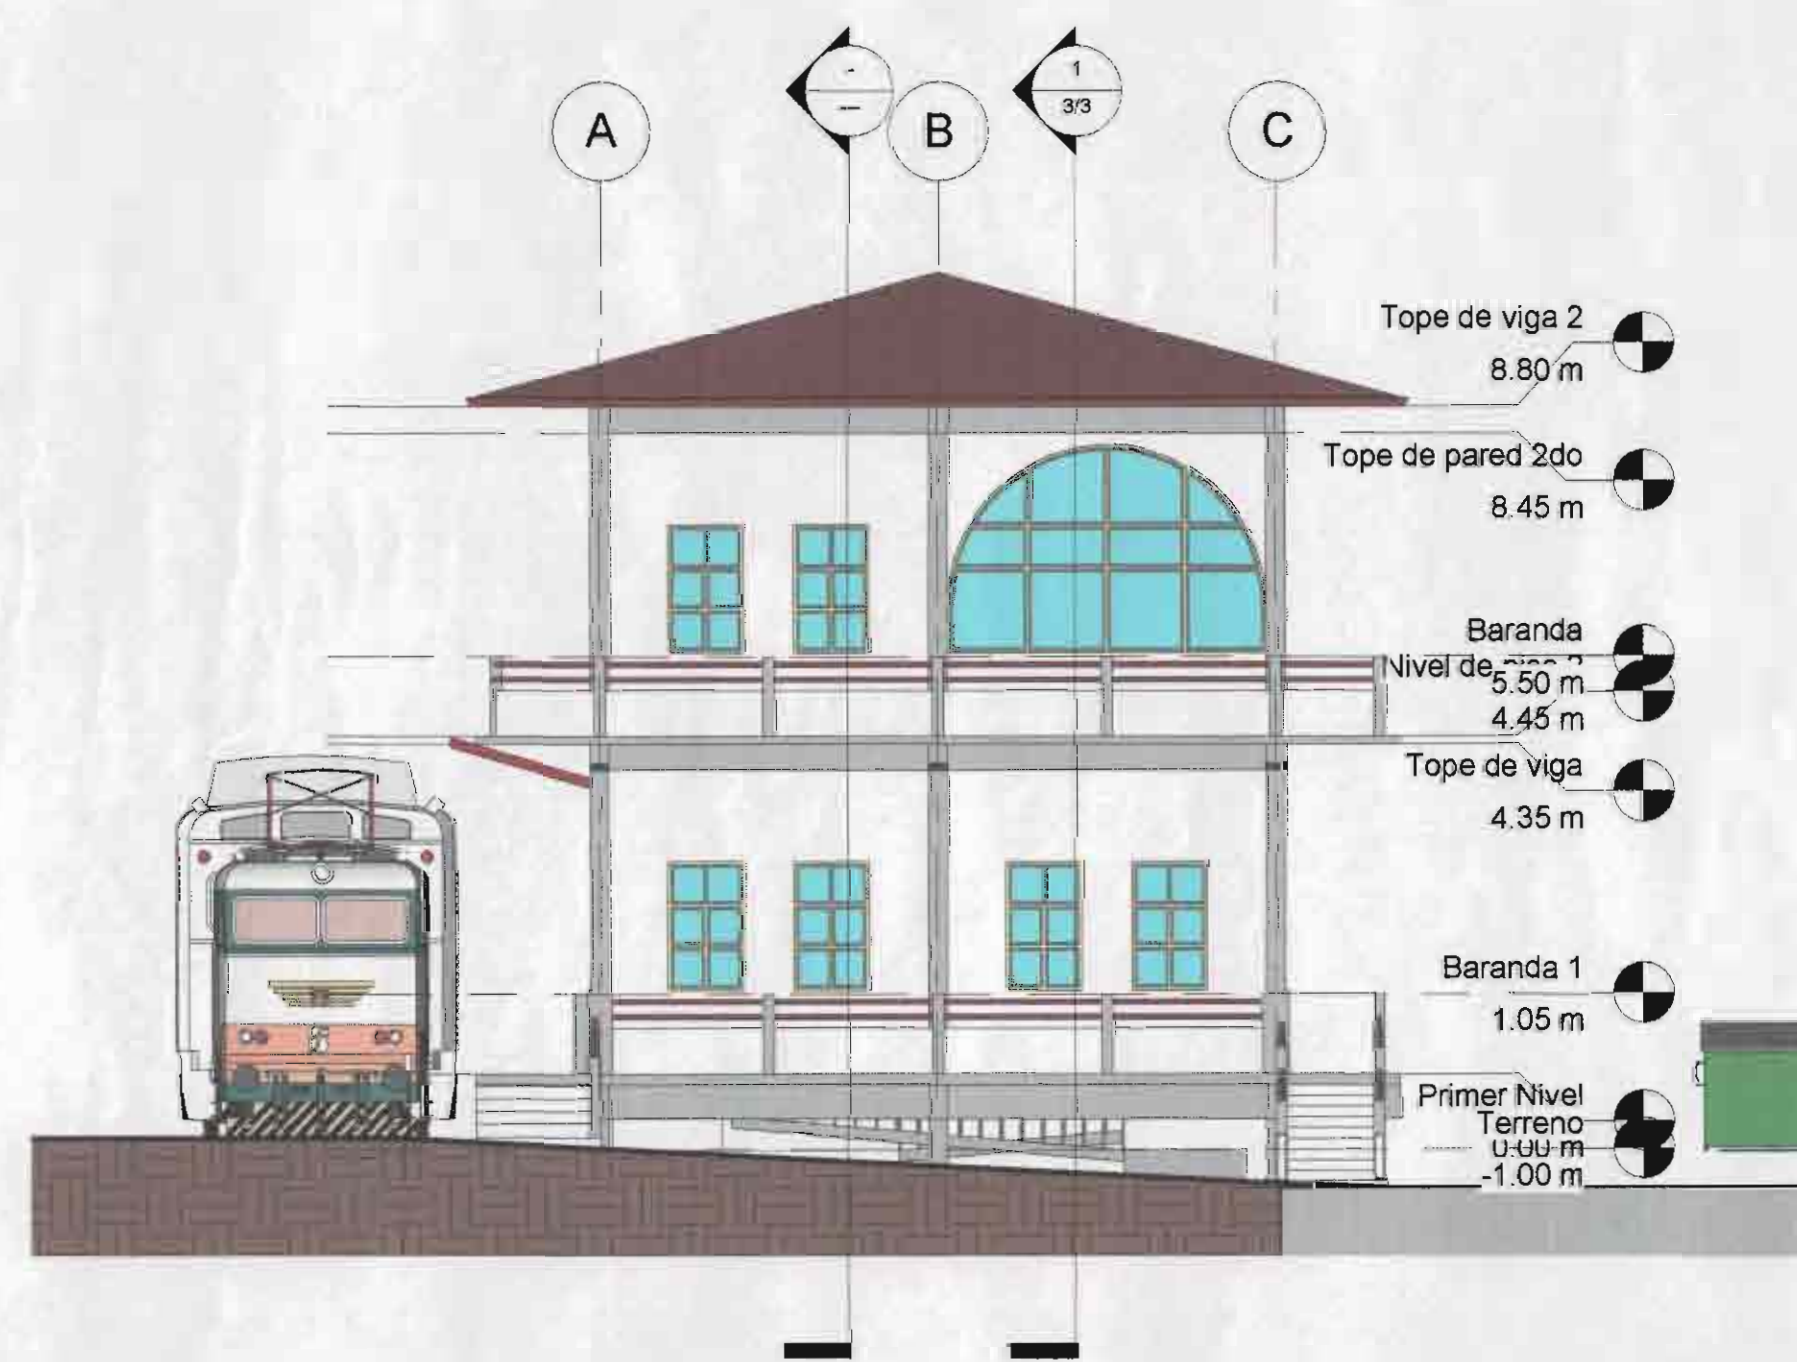

2 Fachada Oeste  
1 : 100

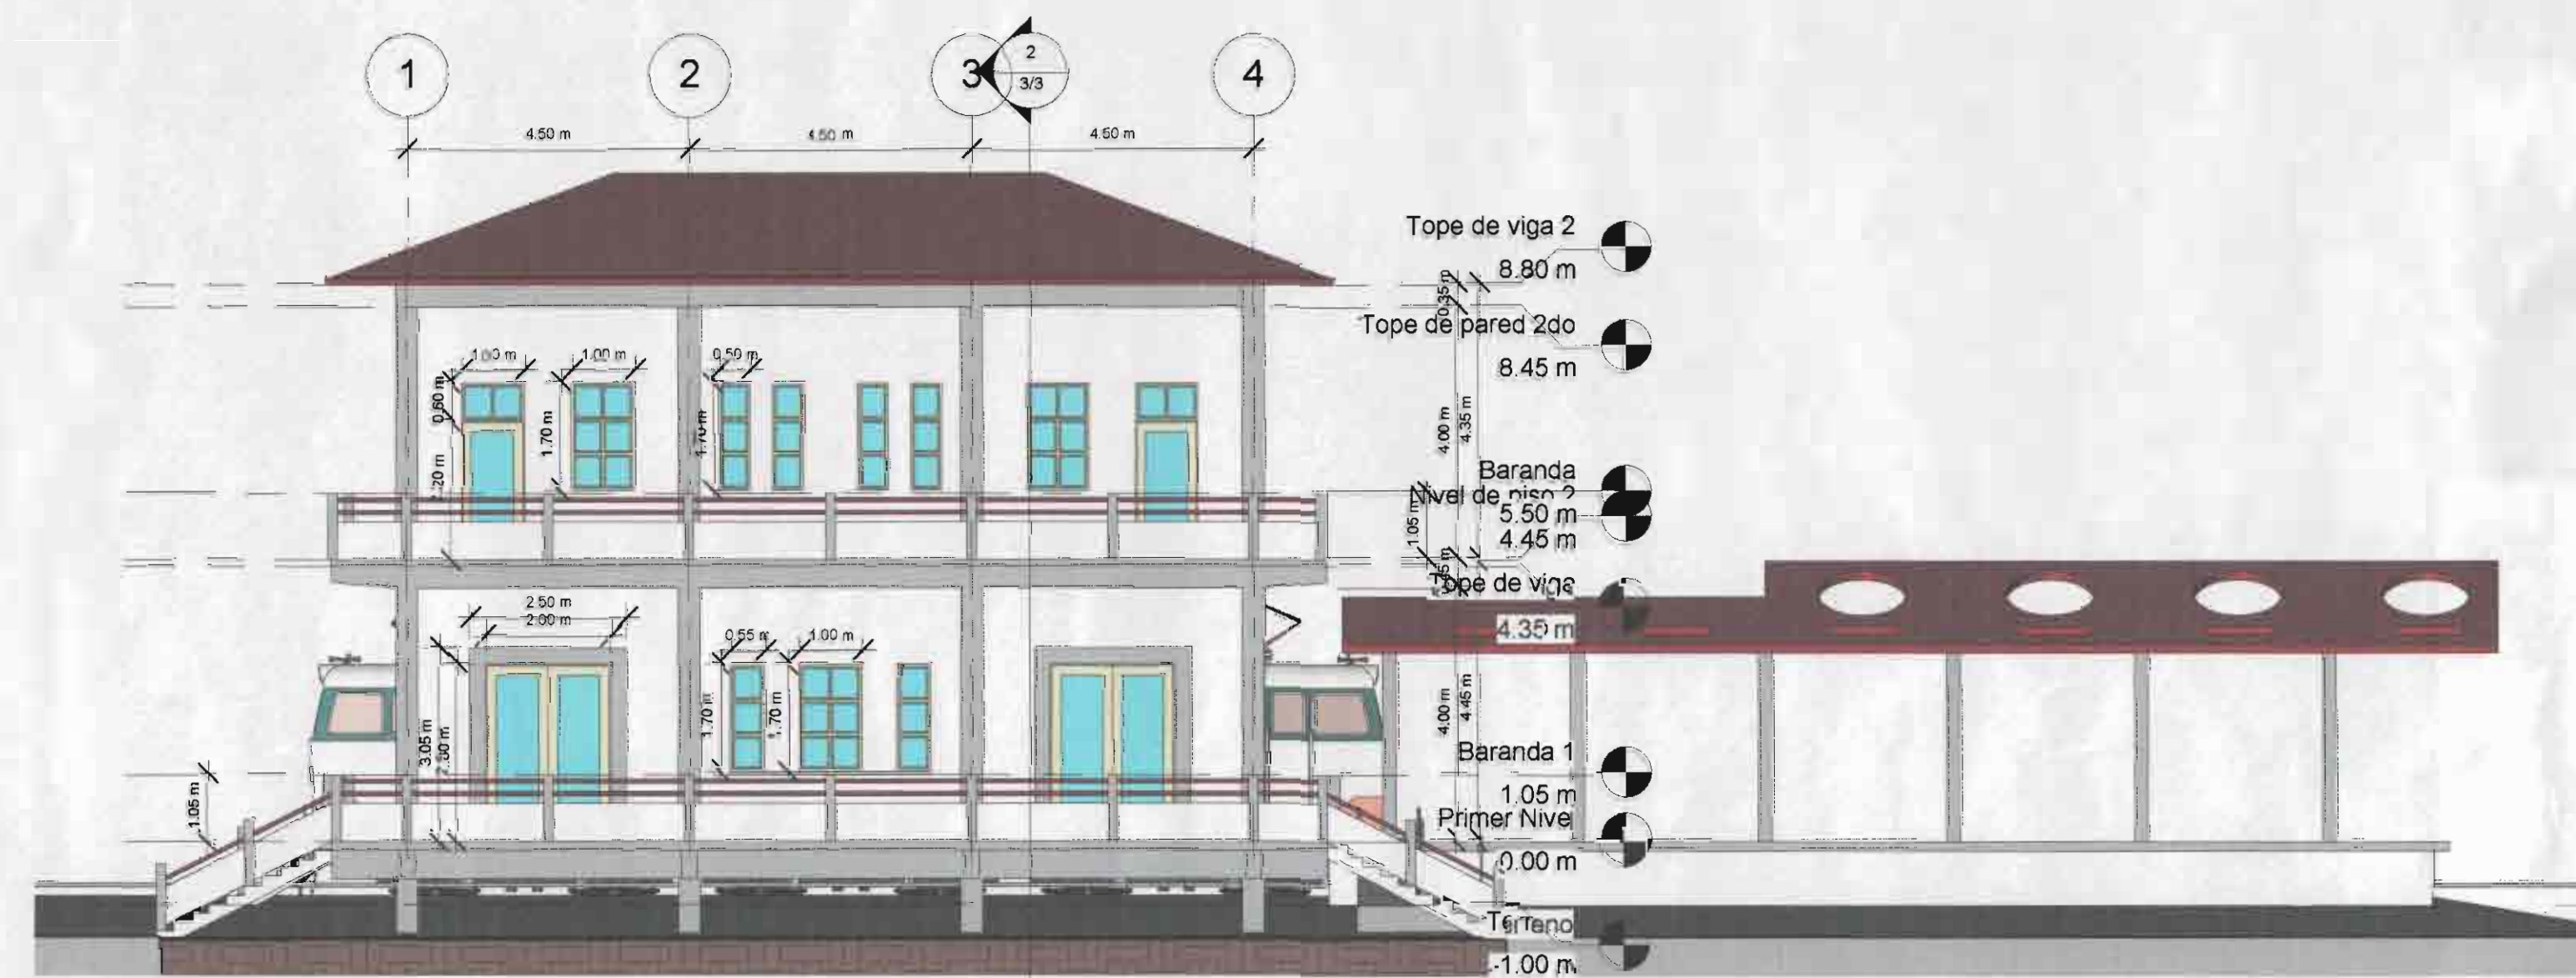

4 Fachada Sur  
1 : 100

Del Vecchio  
Arquitectos


Proyecto  
restauración y  
rehabilitación de  
la antigua  
estación de  
ferracarril en  
Caldera

Arquitecto  
Angelo Del  
Vecchio Loaiza  
A-11373


Project number	
Fecha	2 de agosto 2011
Contenido	
	1/2
	As indicated






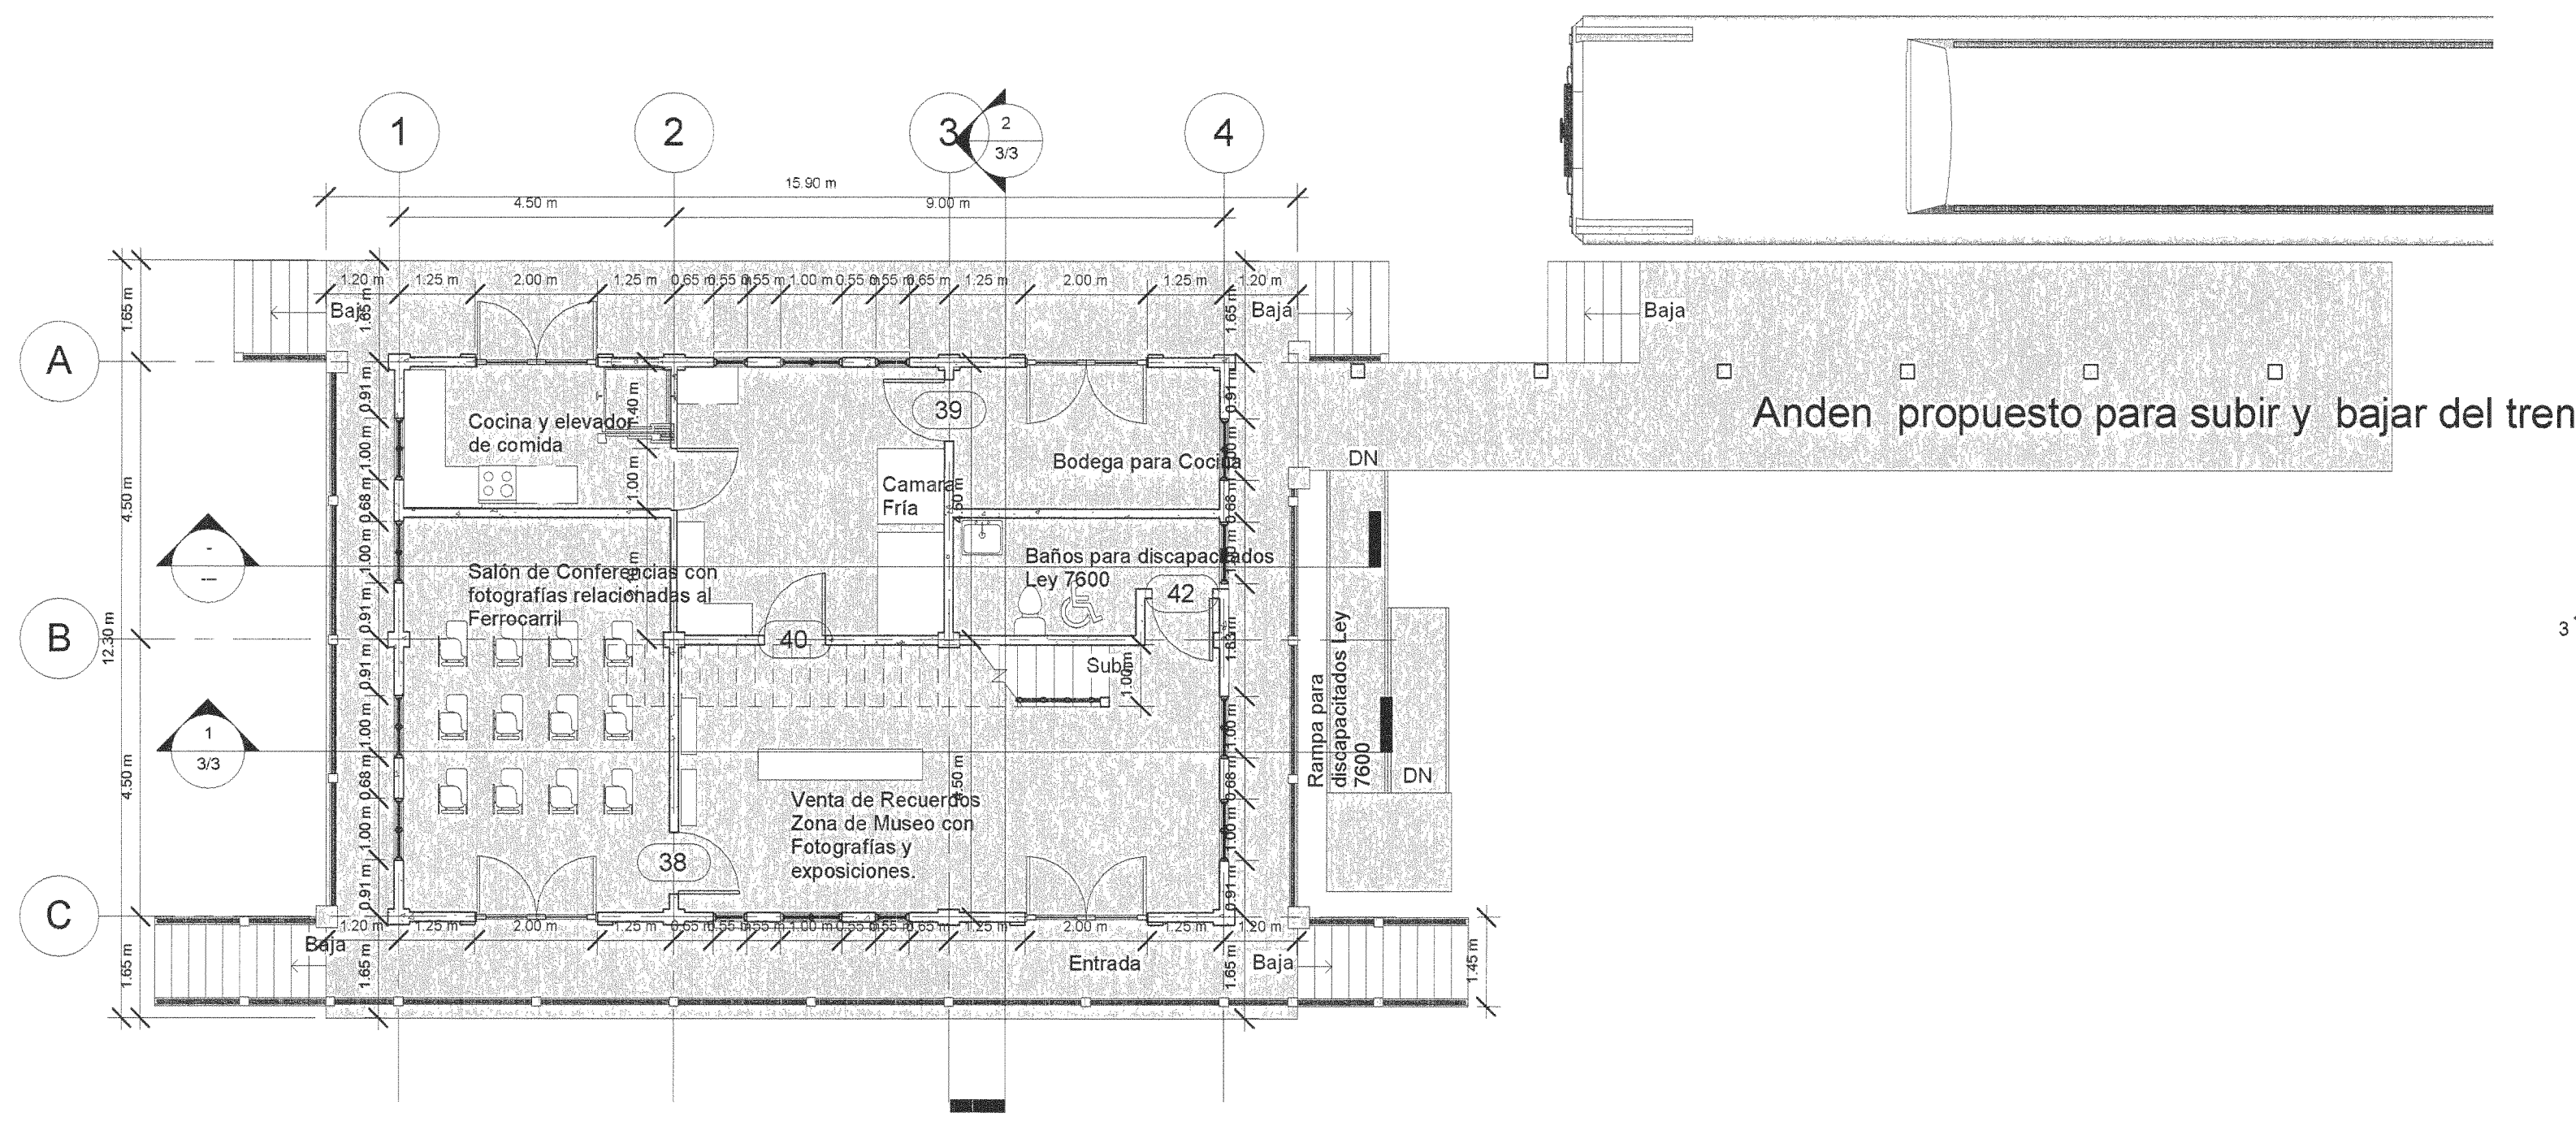


1 Primer Nivel  
1 : 100

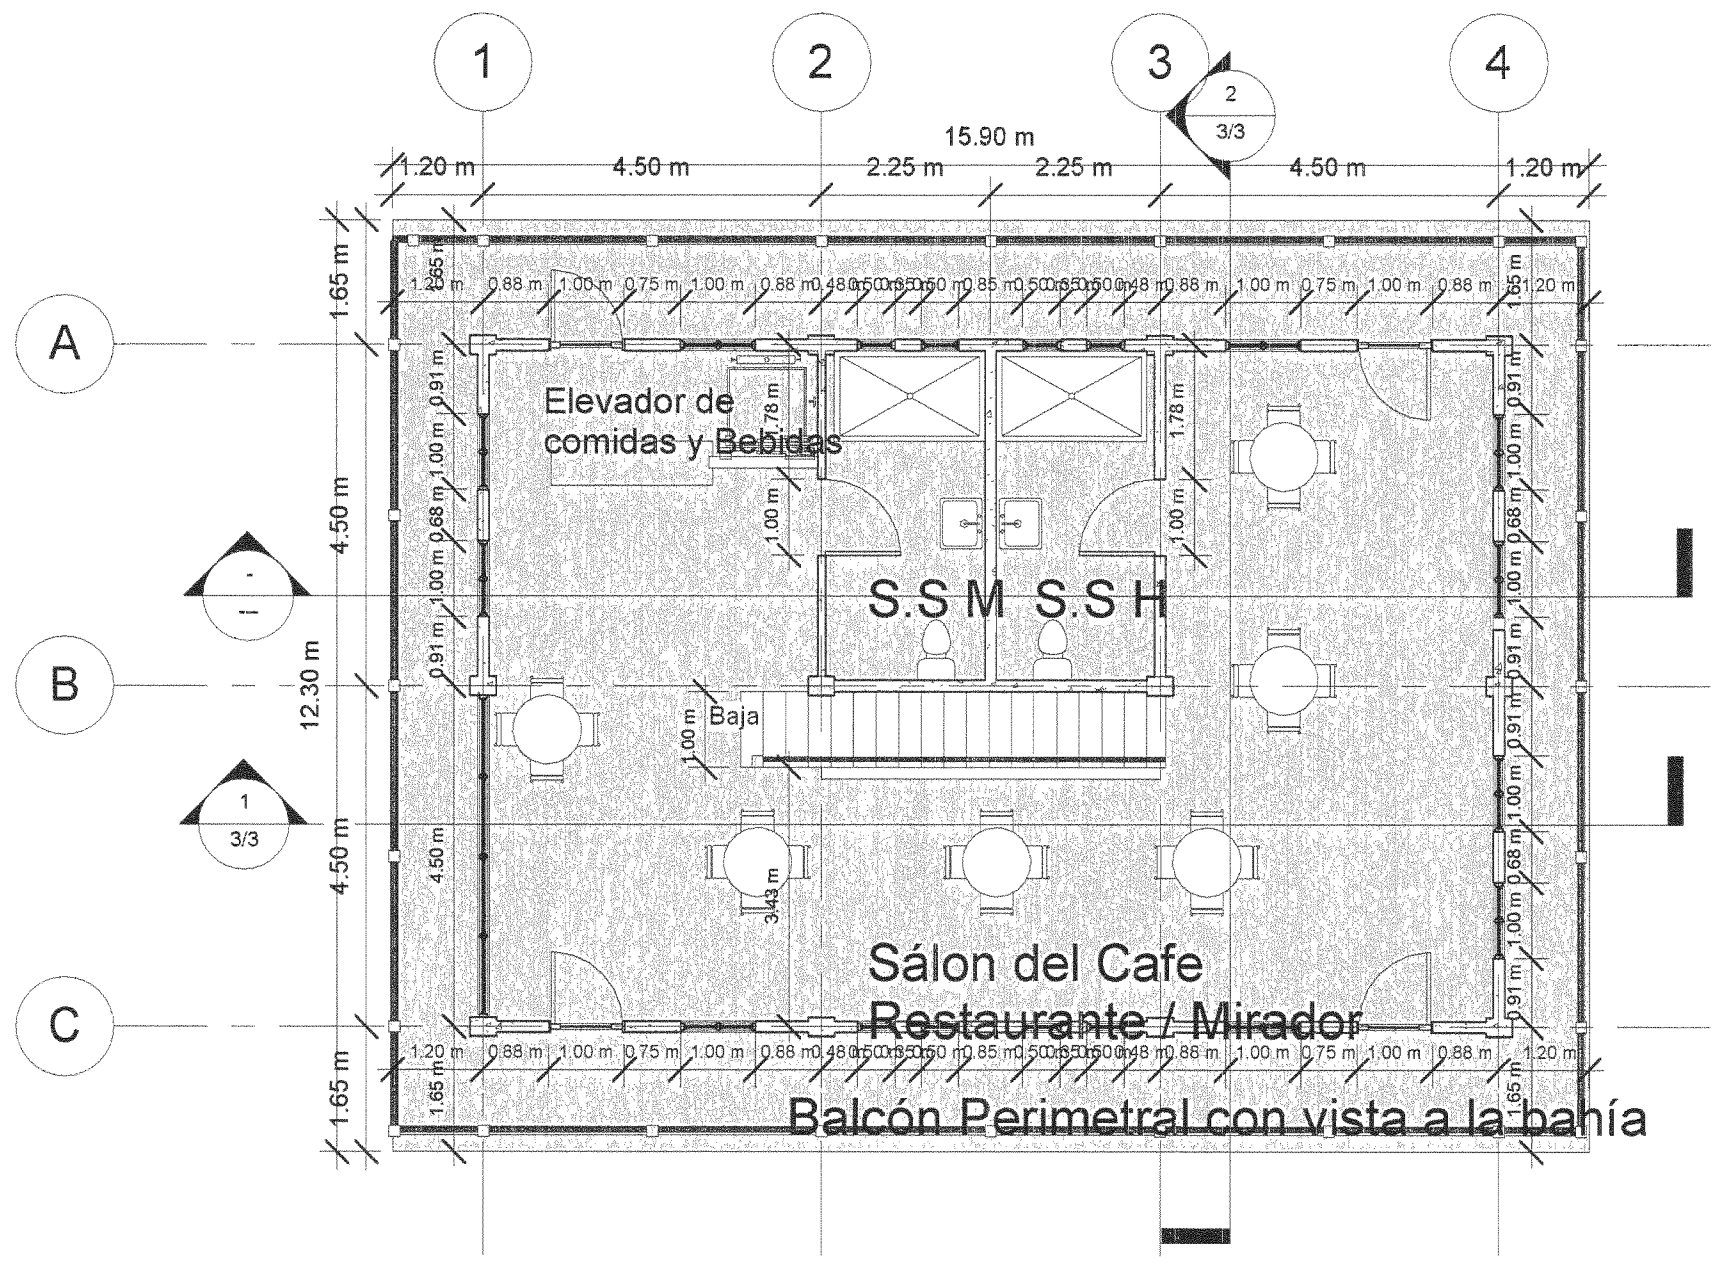

2 Nivel de piso 2  
1 : 100

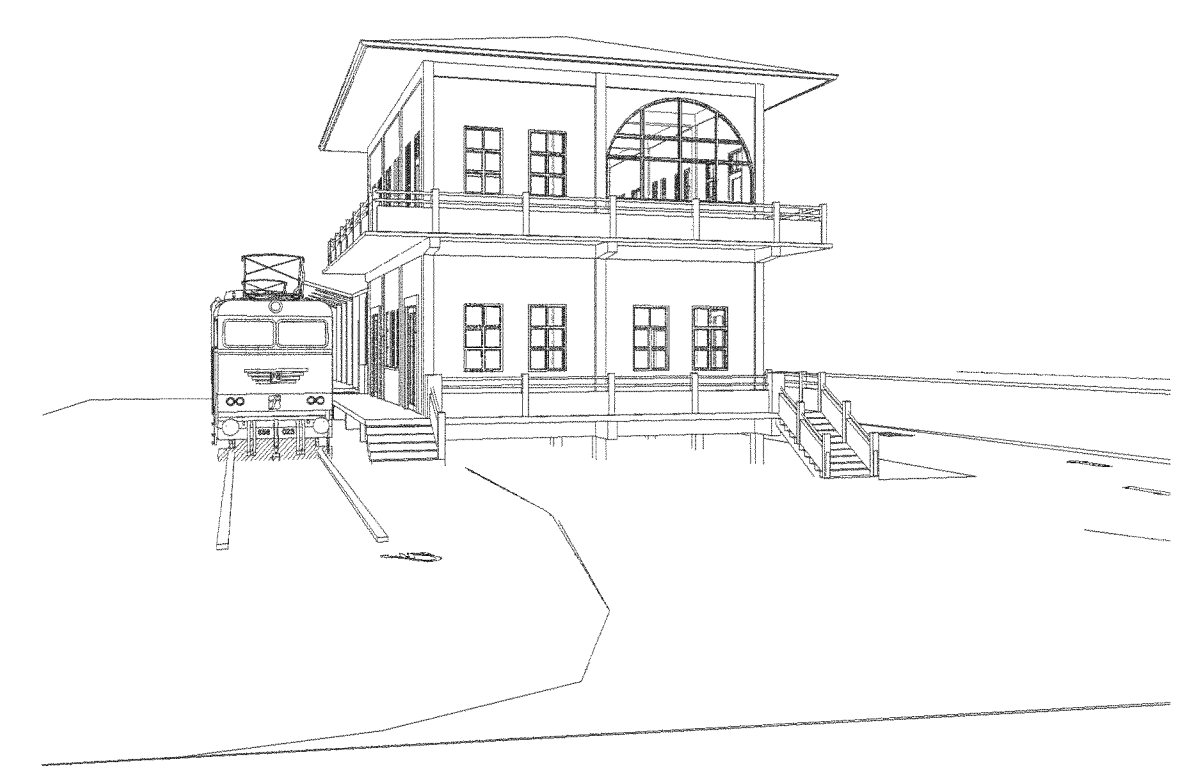

3 Perspectiva Oeste

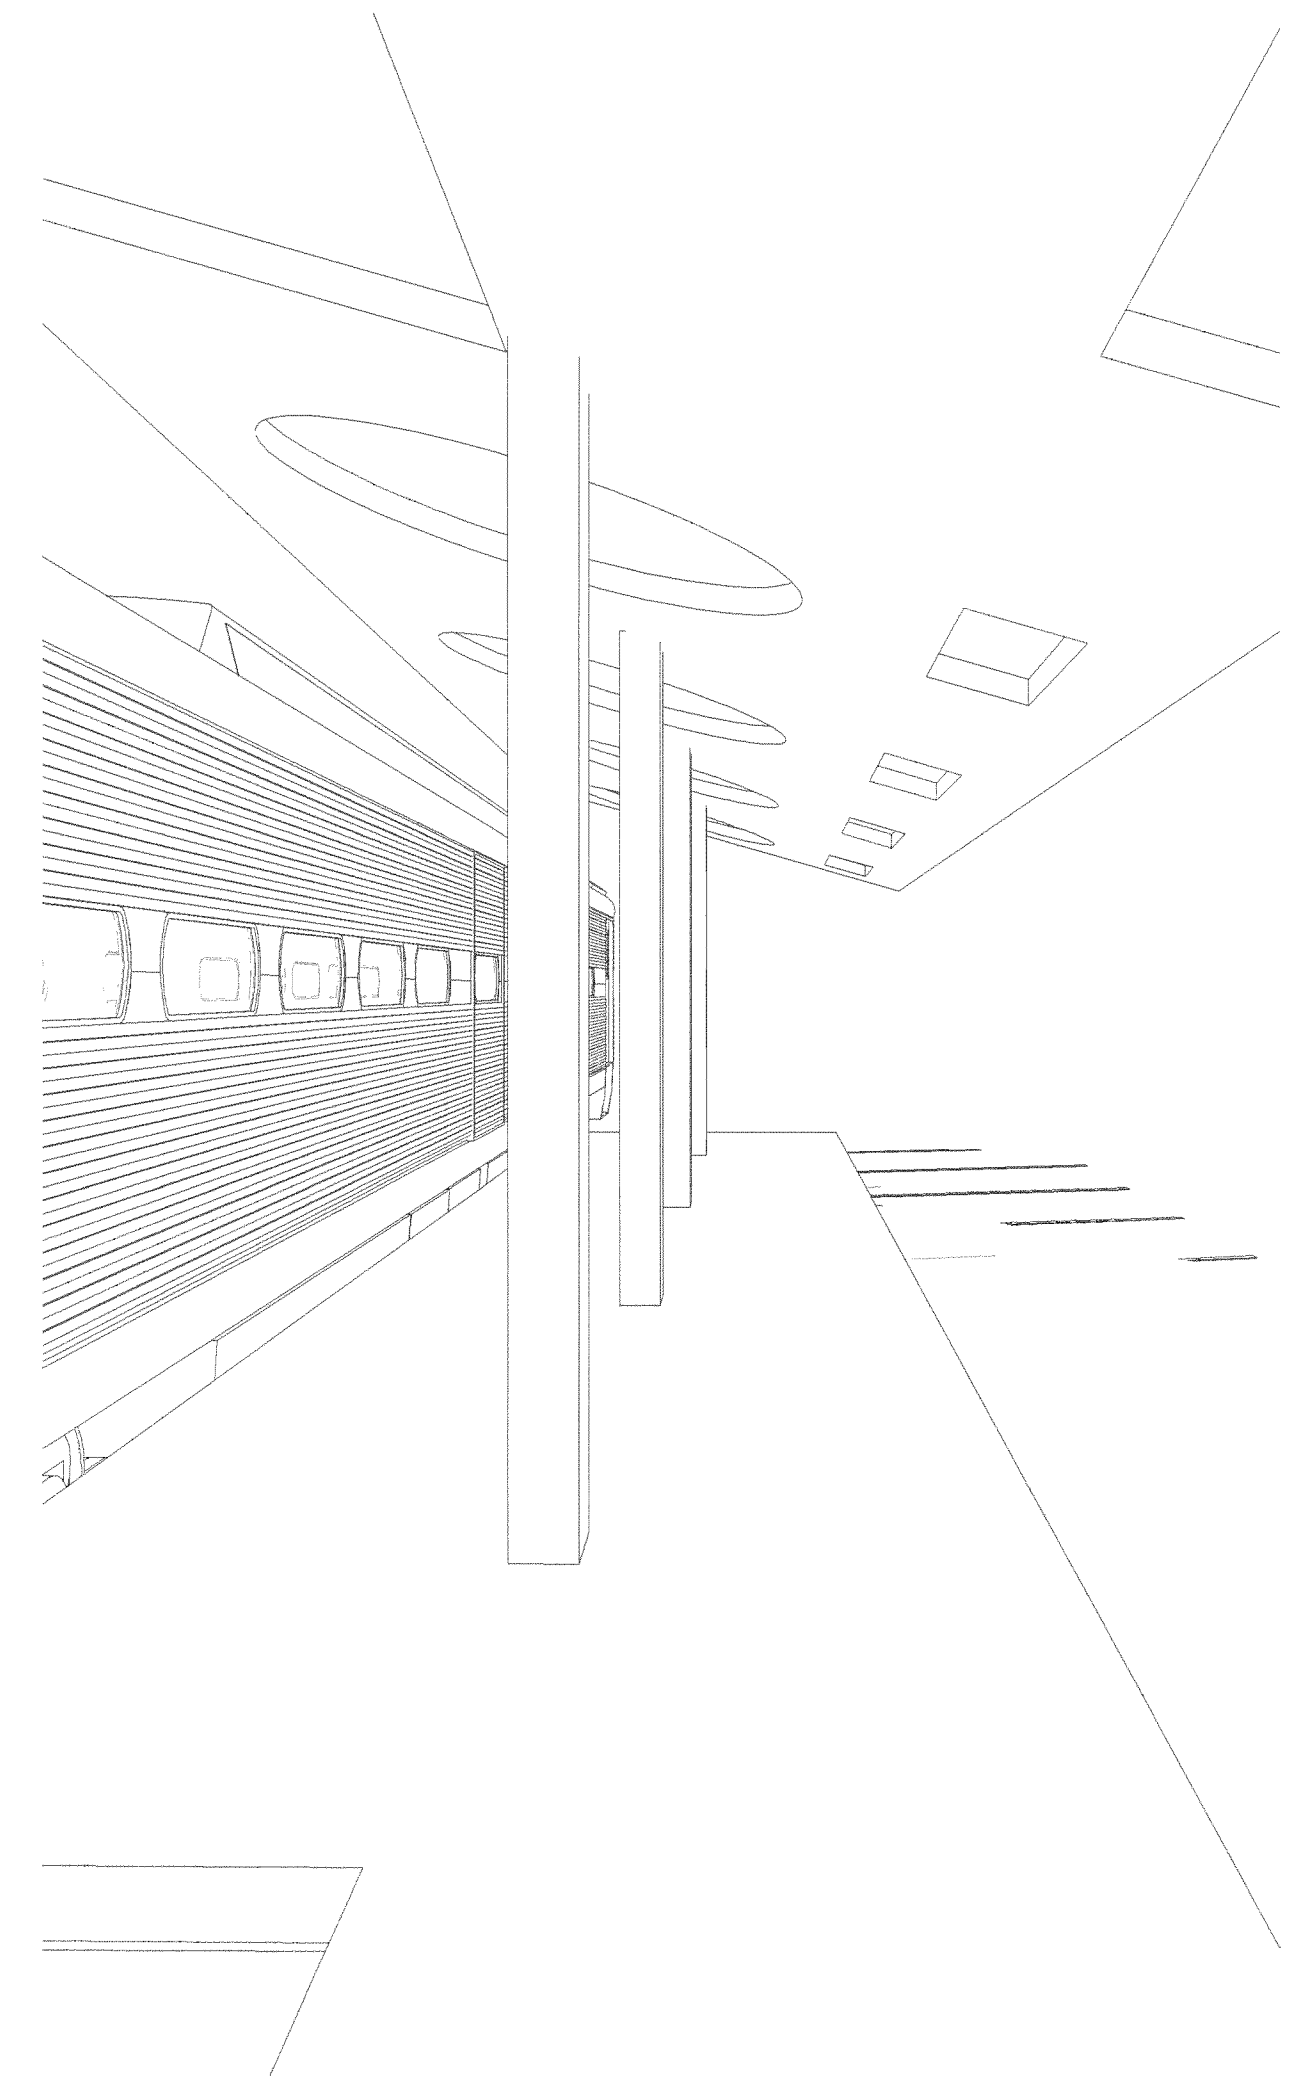


4 Propuesta de anden de pasajeros

Del Vecchio  
Arquitectos

Proyecto  
restauración y  
rehabilitación de  
la antigua  
estación de  
ferracarril en  
Caldera

Angelo Del  
Vecchio Loaisa  
A-11373

Project number	
Fecha	2 de agosto 2011
Contenido	
	2/3
	1 : 100

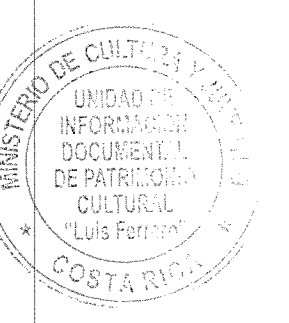






1 Section 1  
1 : 100



4 Perspectiva Este

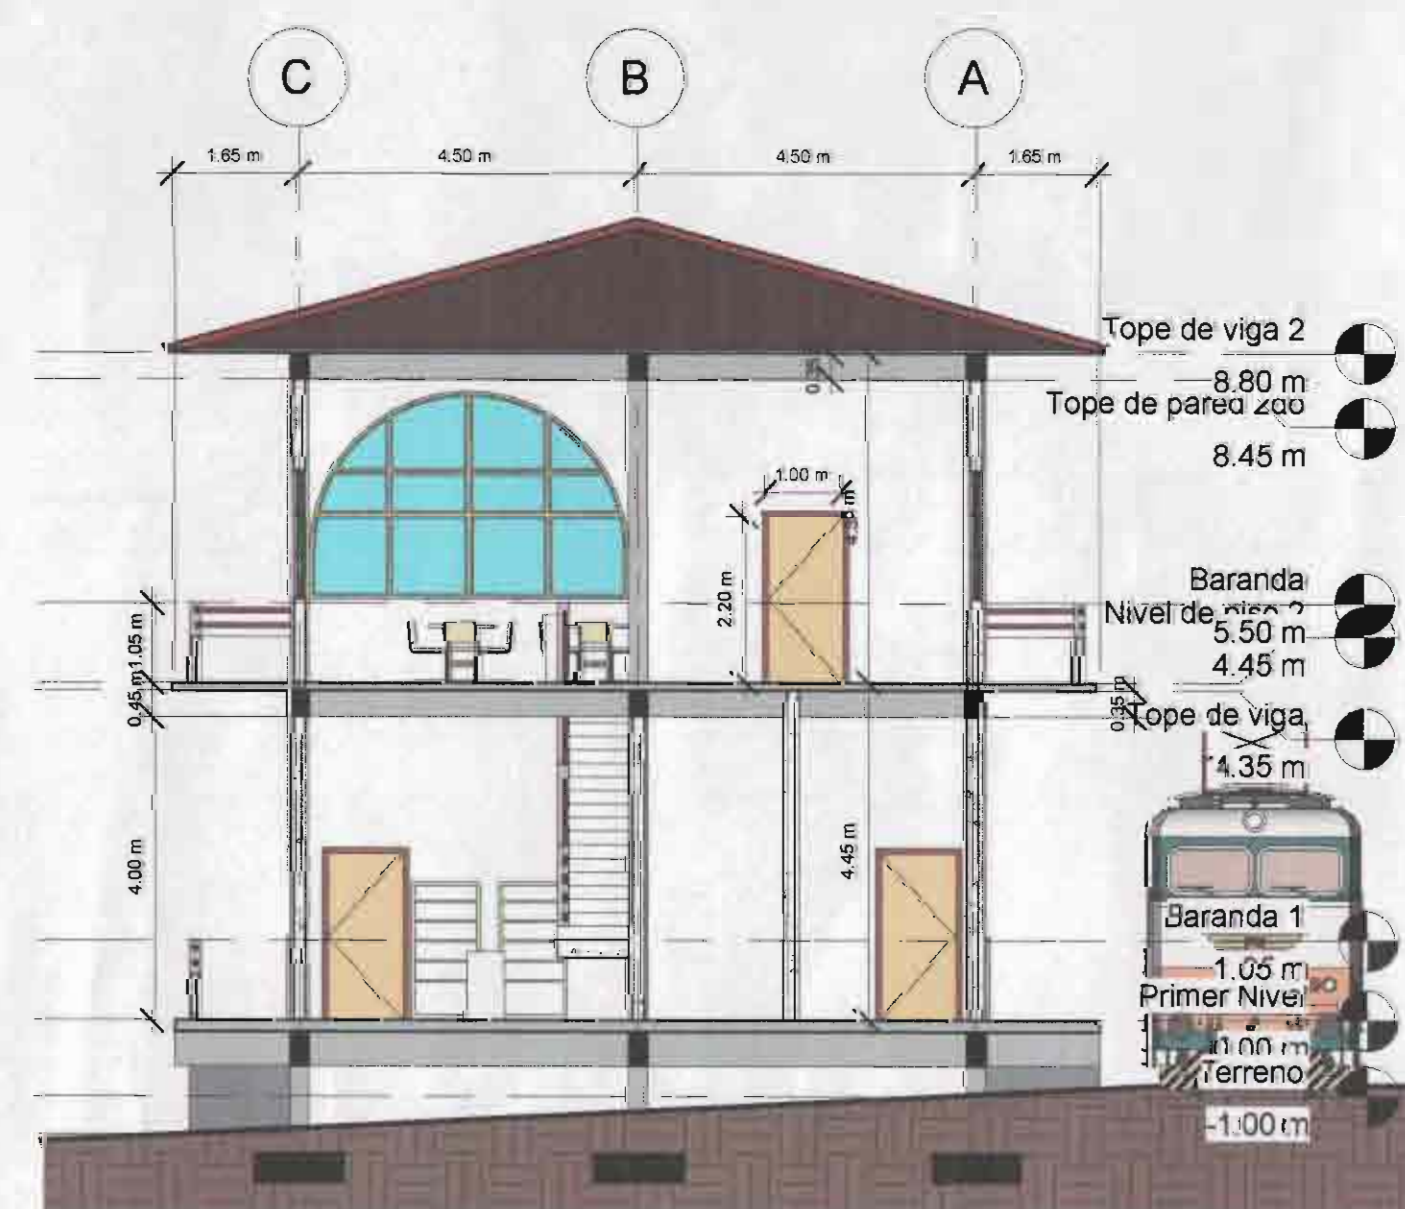

2 Section 2  
1 : 100



3 Fachada Norte  
1 : 100

Del Vecchio  
Arquitectos

Proyecto  
restauración y  
rehabilitación de  
la antigua  
estación de  
ferracarril en  
Caldera

Arquitecto  
Angelo Del  
Vecchio A-  
11373

Project number  
Fecha 2 de agosto 2011  
Contenido

3/3

1 : 100

