




**MUNICIPALIDAD
ESPARZA**


MUNICIPALIDAD DE ESPARZA AREA OPERATIVA Y OBRAS

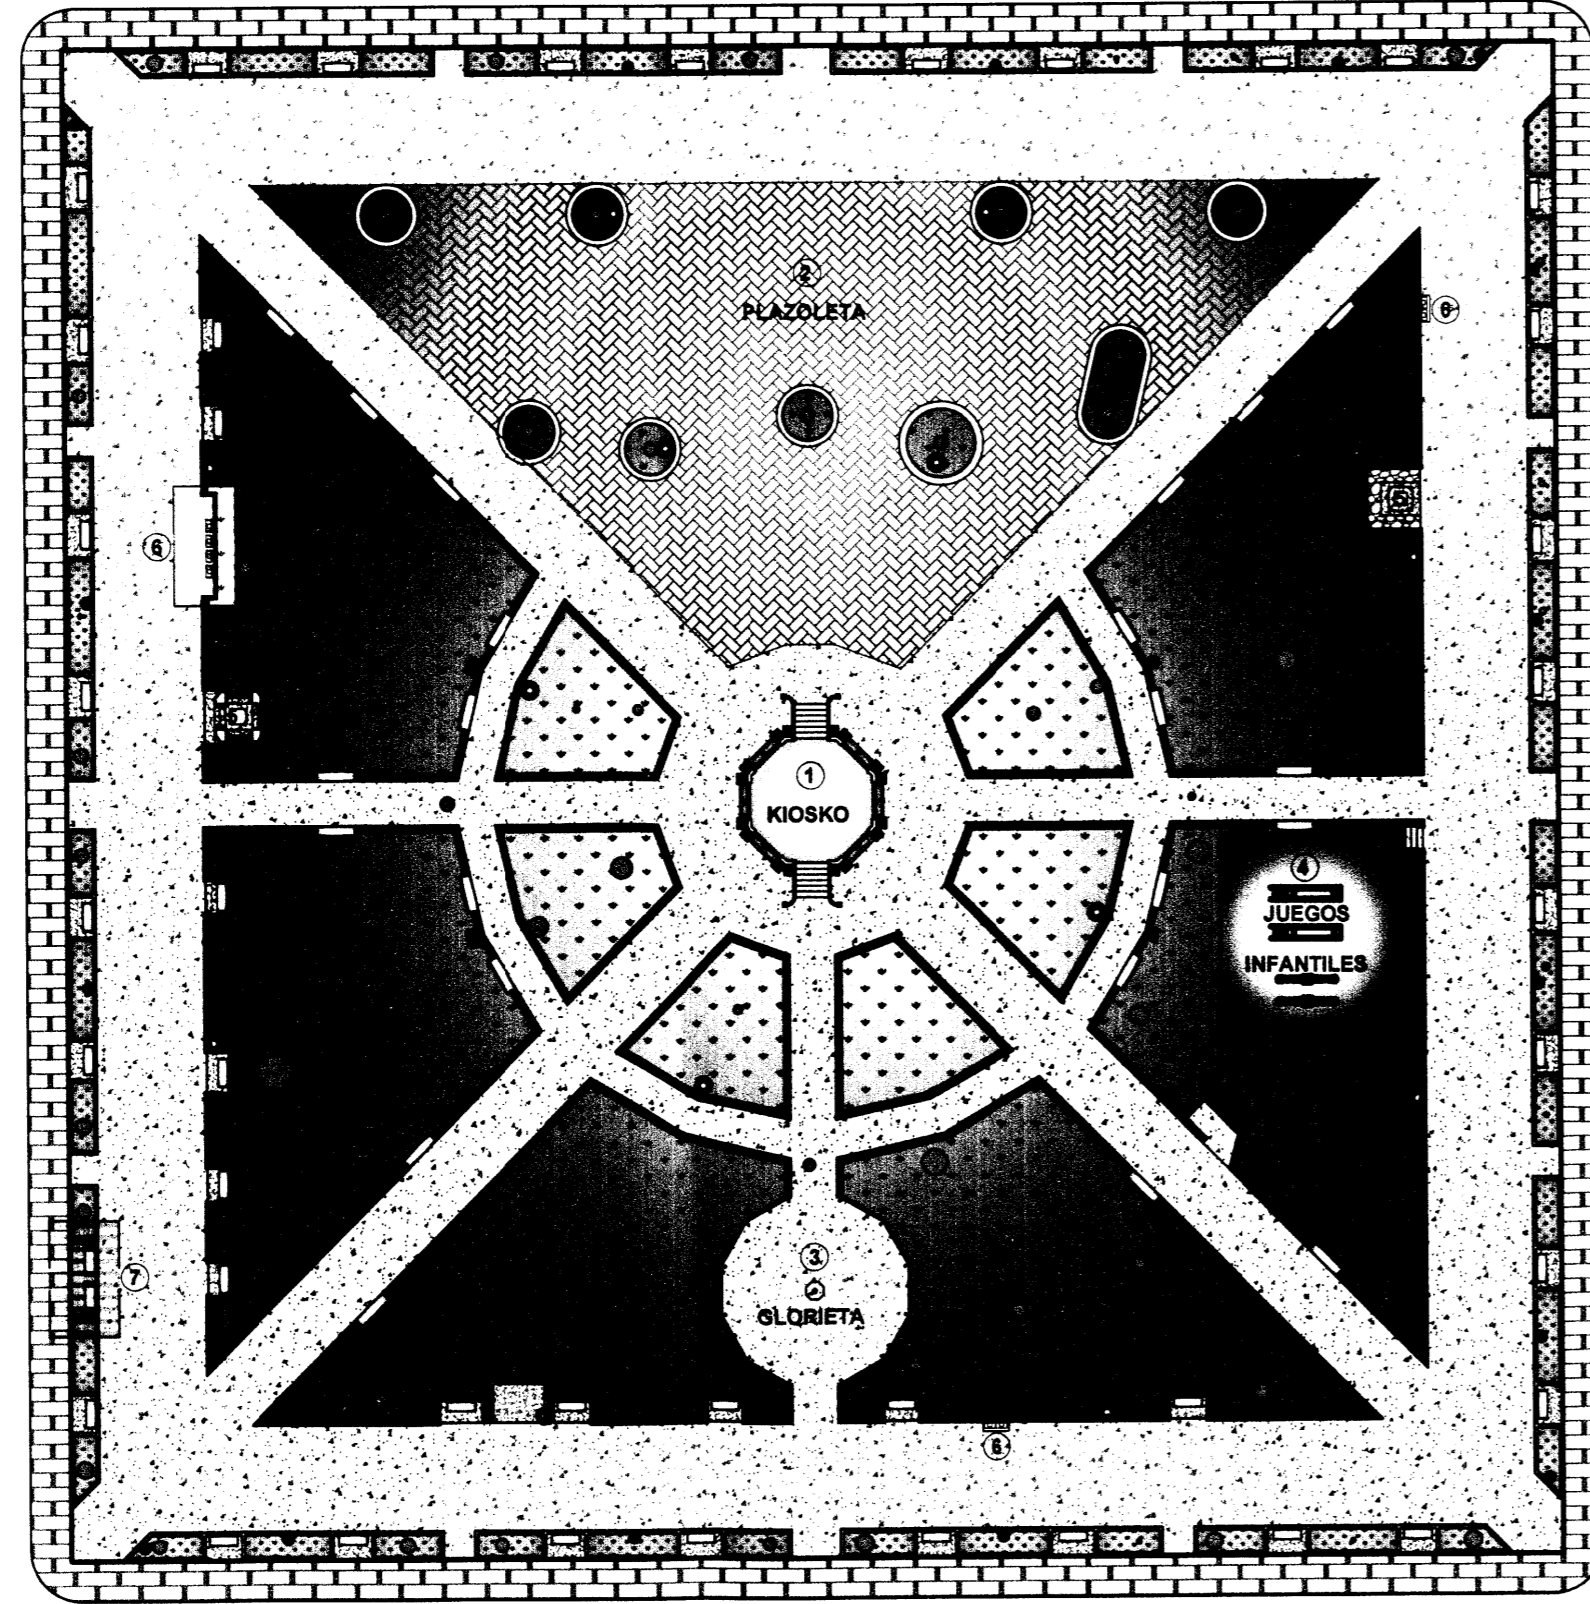


DISTRIBUCION ACTUAL DEL PARQUE PEREZ
ESCALA 1:100

SIMBOLOGIA GENERAL


1	KIOSKO - LUMEN DE MUESTRAS
2	PLAZUELA PARED A CIELOS
3	GRUPEL
4	AREA DE JUEGOS INFANTILES
5	MONUMENTOS
6	CASAS TELEFONICAS
7	PARQUE DE BAMBES
8	MOBILES Y PLANTEROS
9	LUMINARIOS DE PIEDRA
10	BIQUEROS

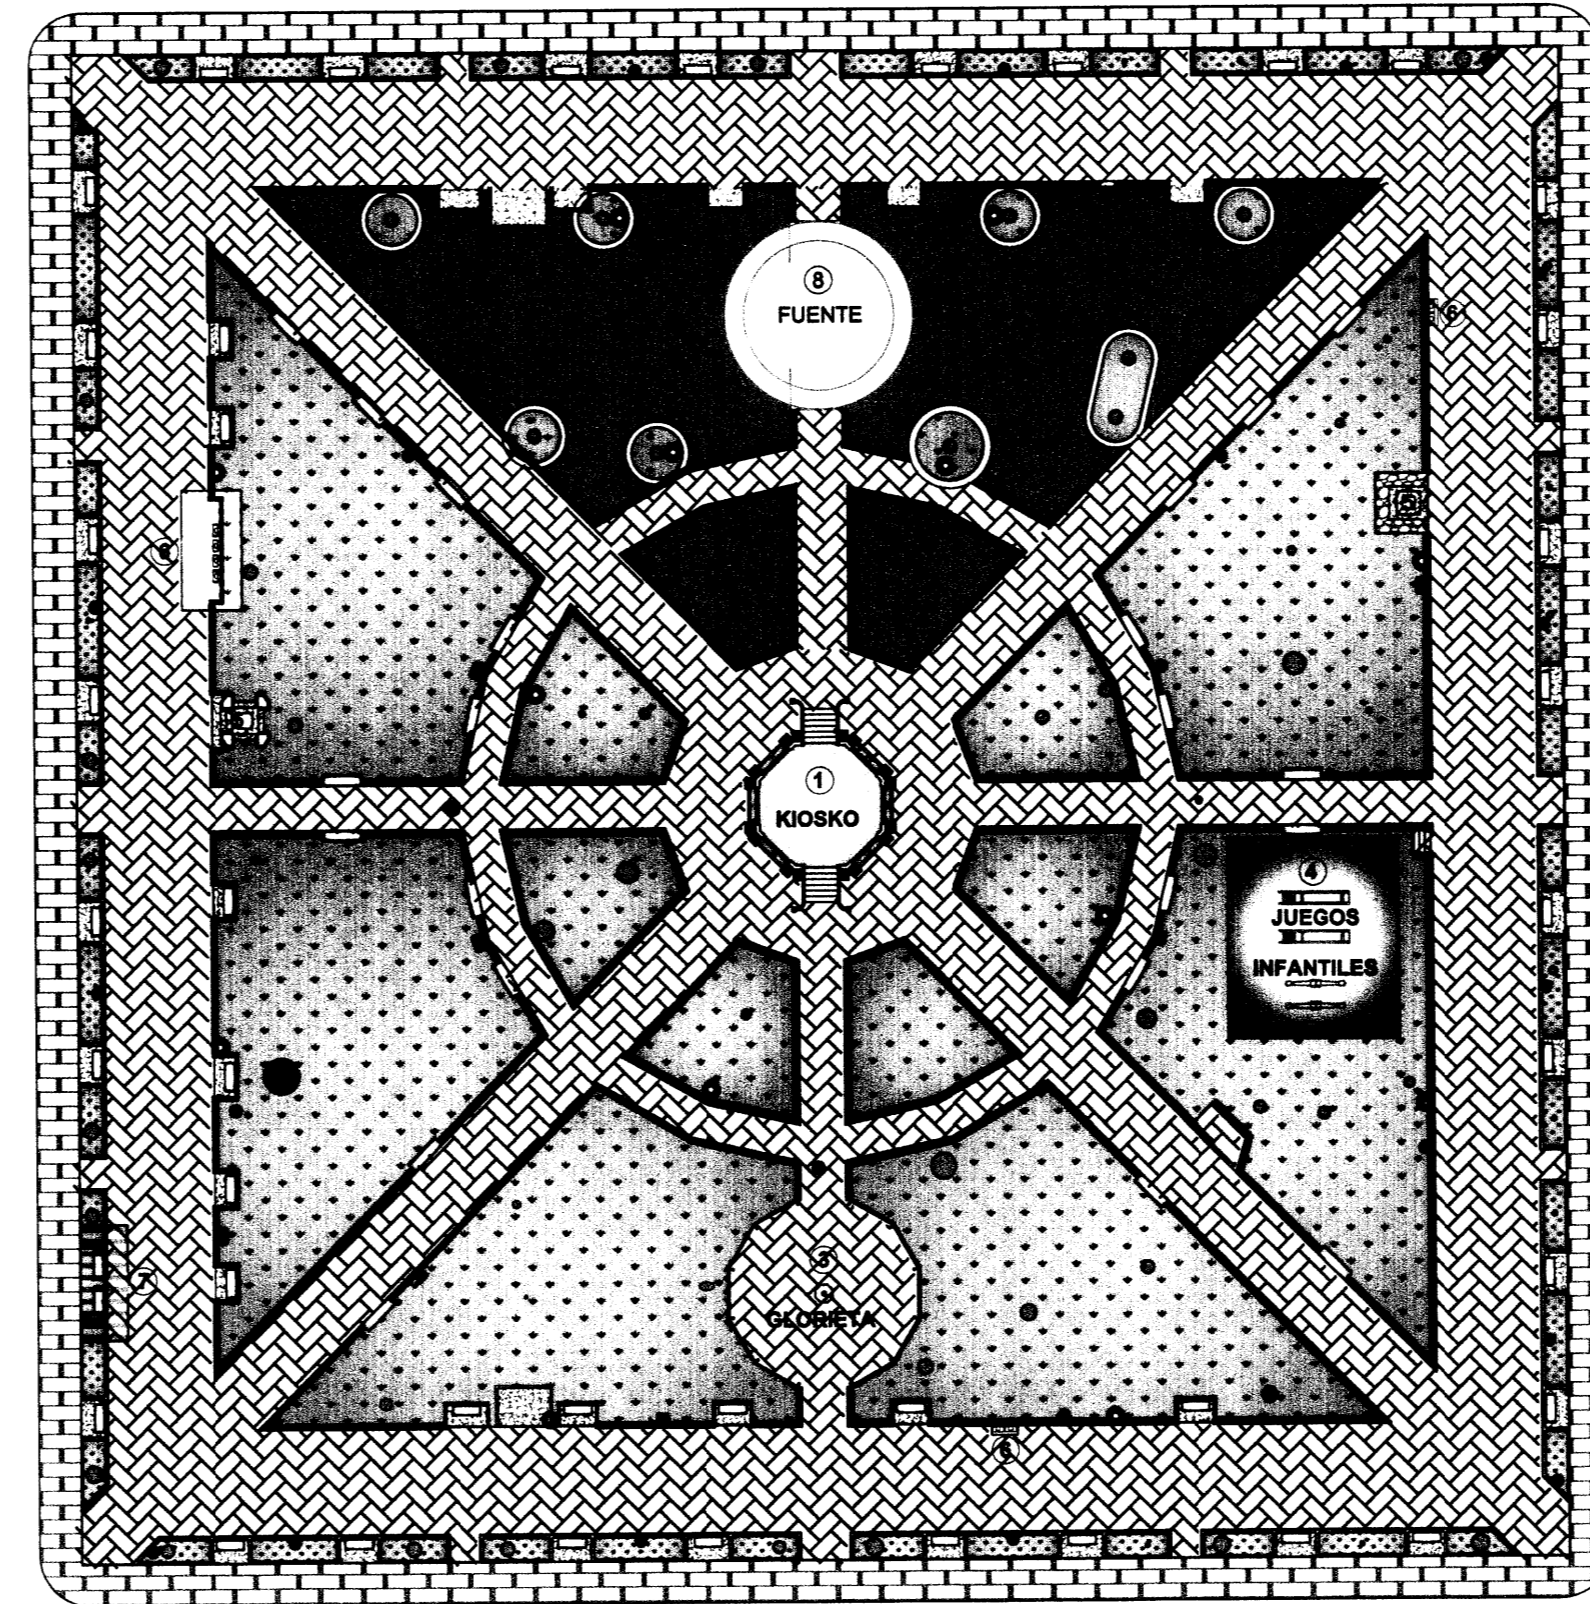


RESTAURACION ARQUITECTONICA DEL PARQUE
ESCALA 1:100

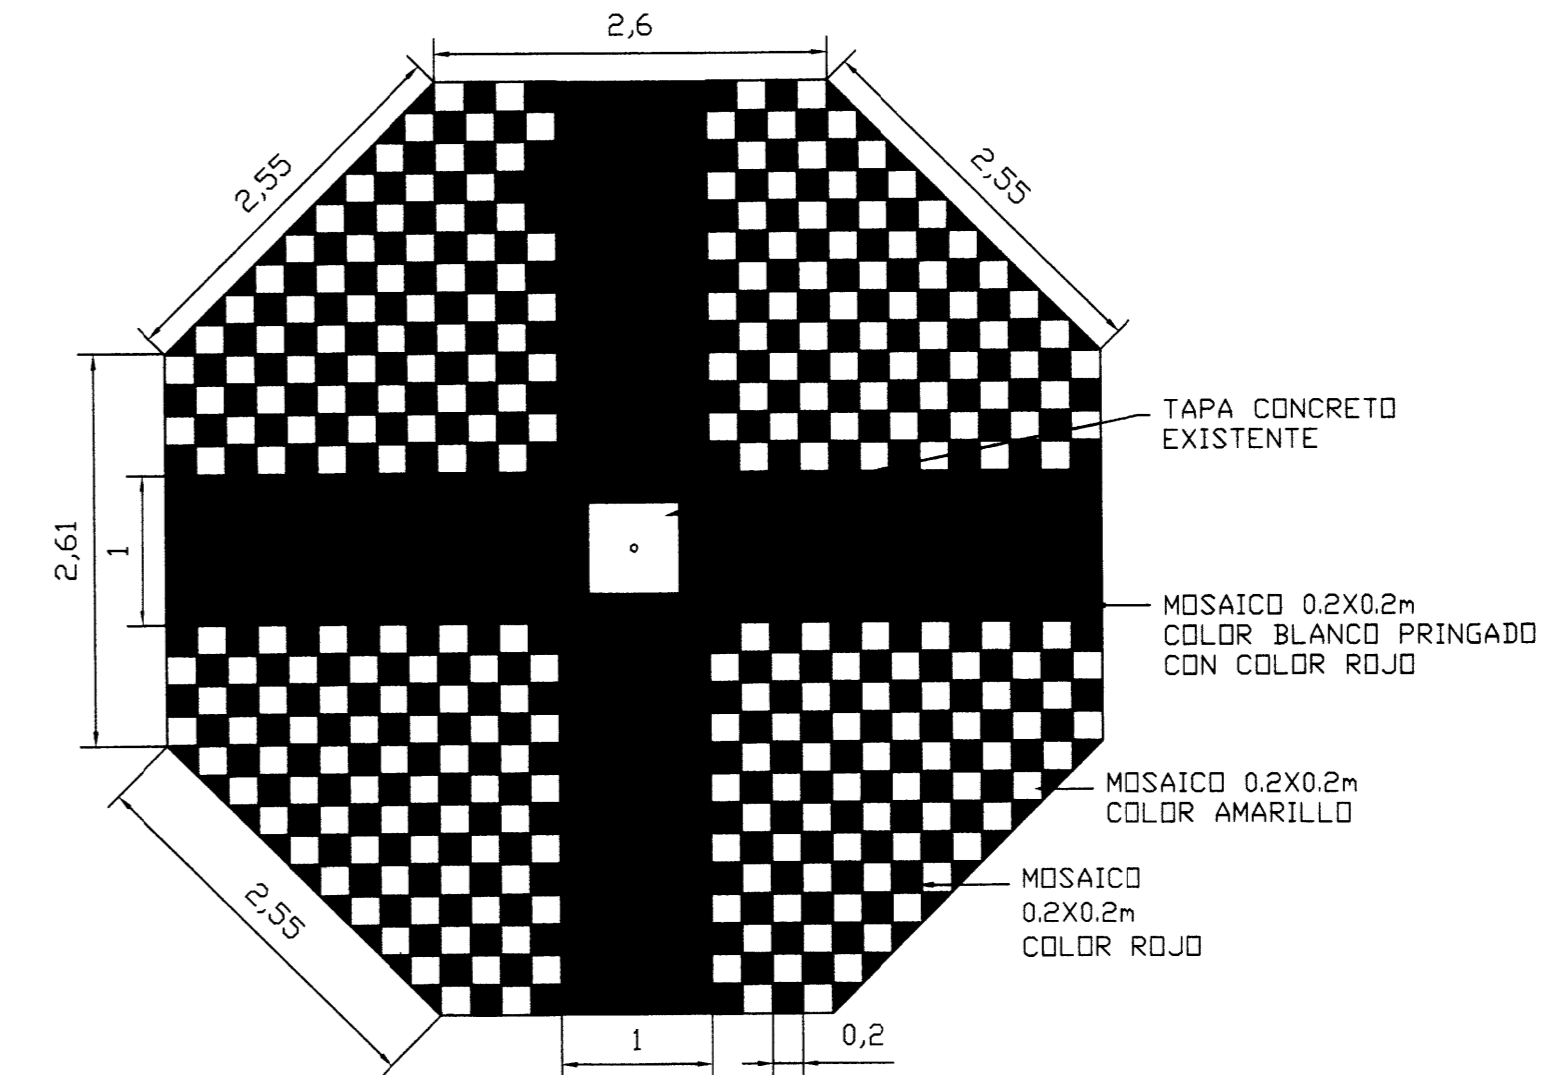


PISO MOSAICO A COLOCAR
ESCALA 1:50

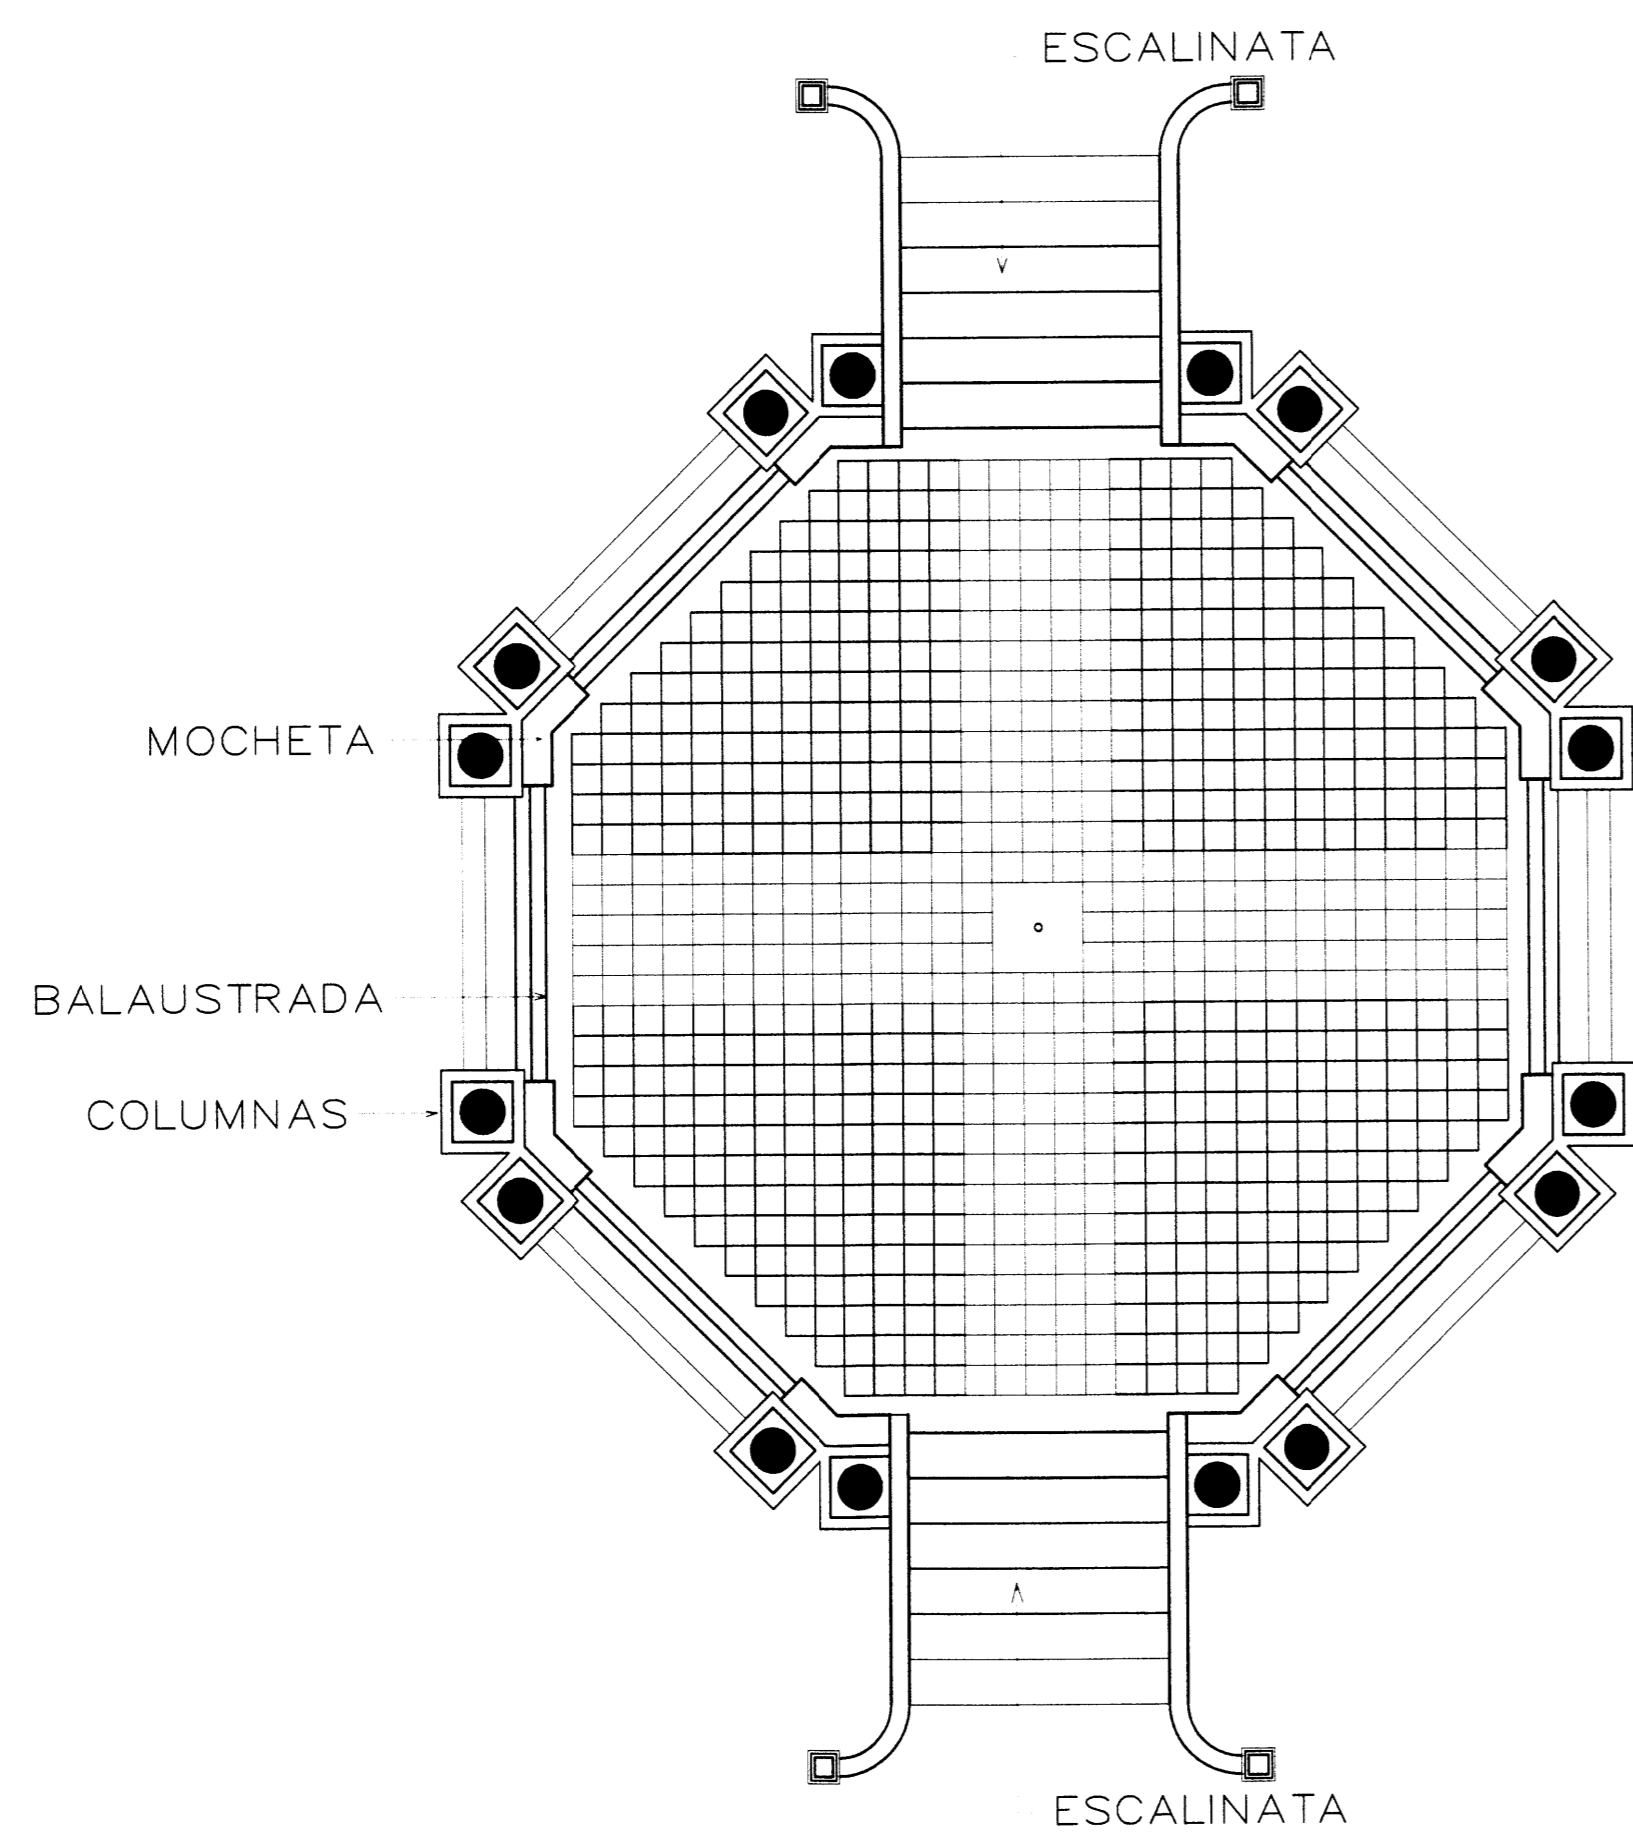


PLANTA ARQUITECTONICA DEL KIOSCO PEREZ
ESCALA 1:50

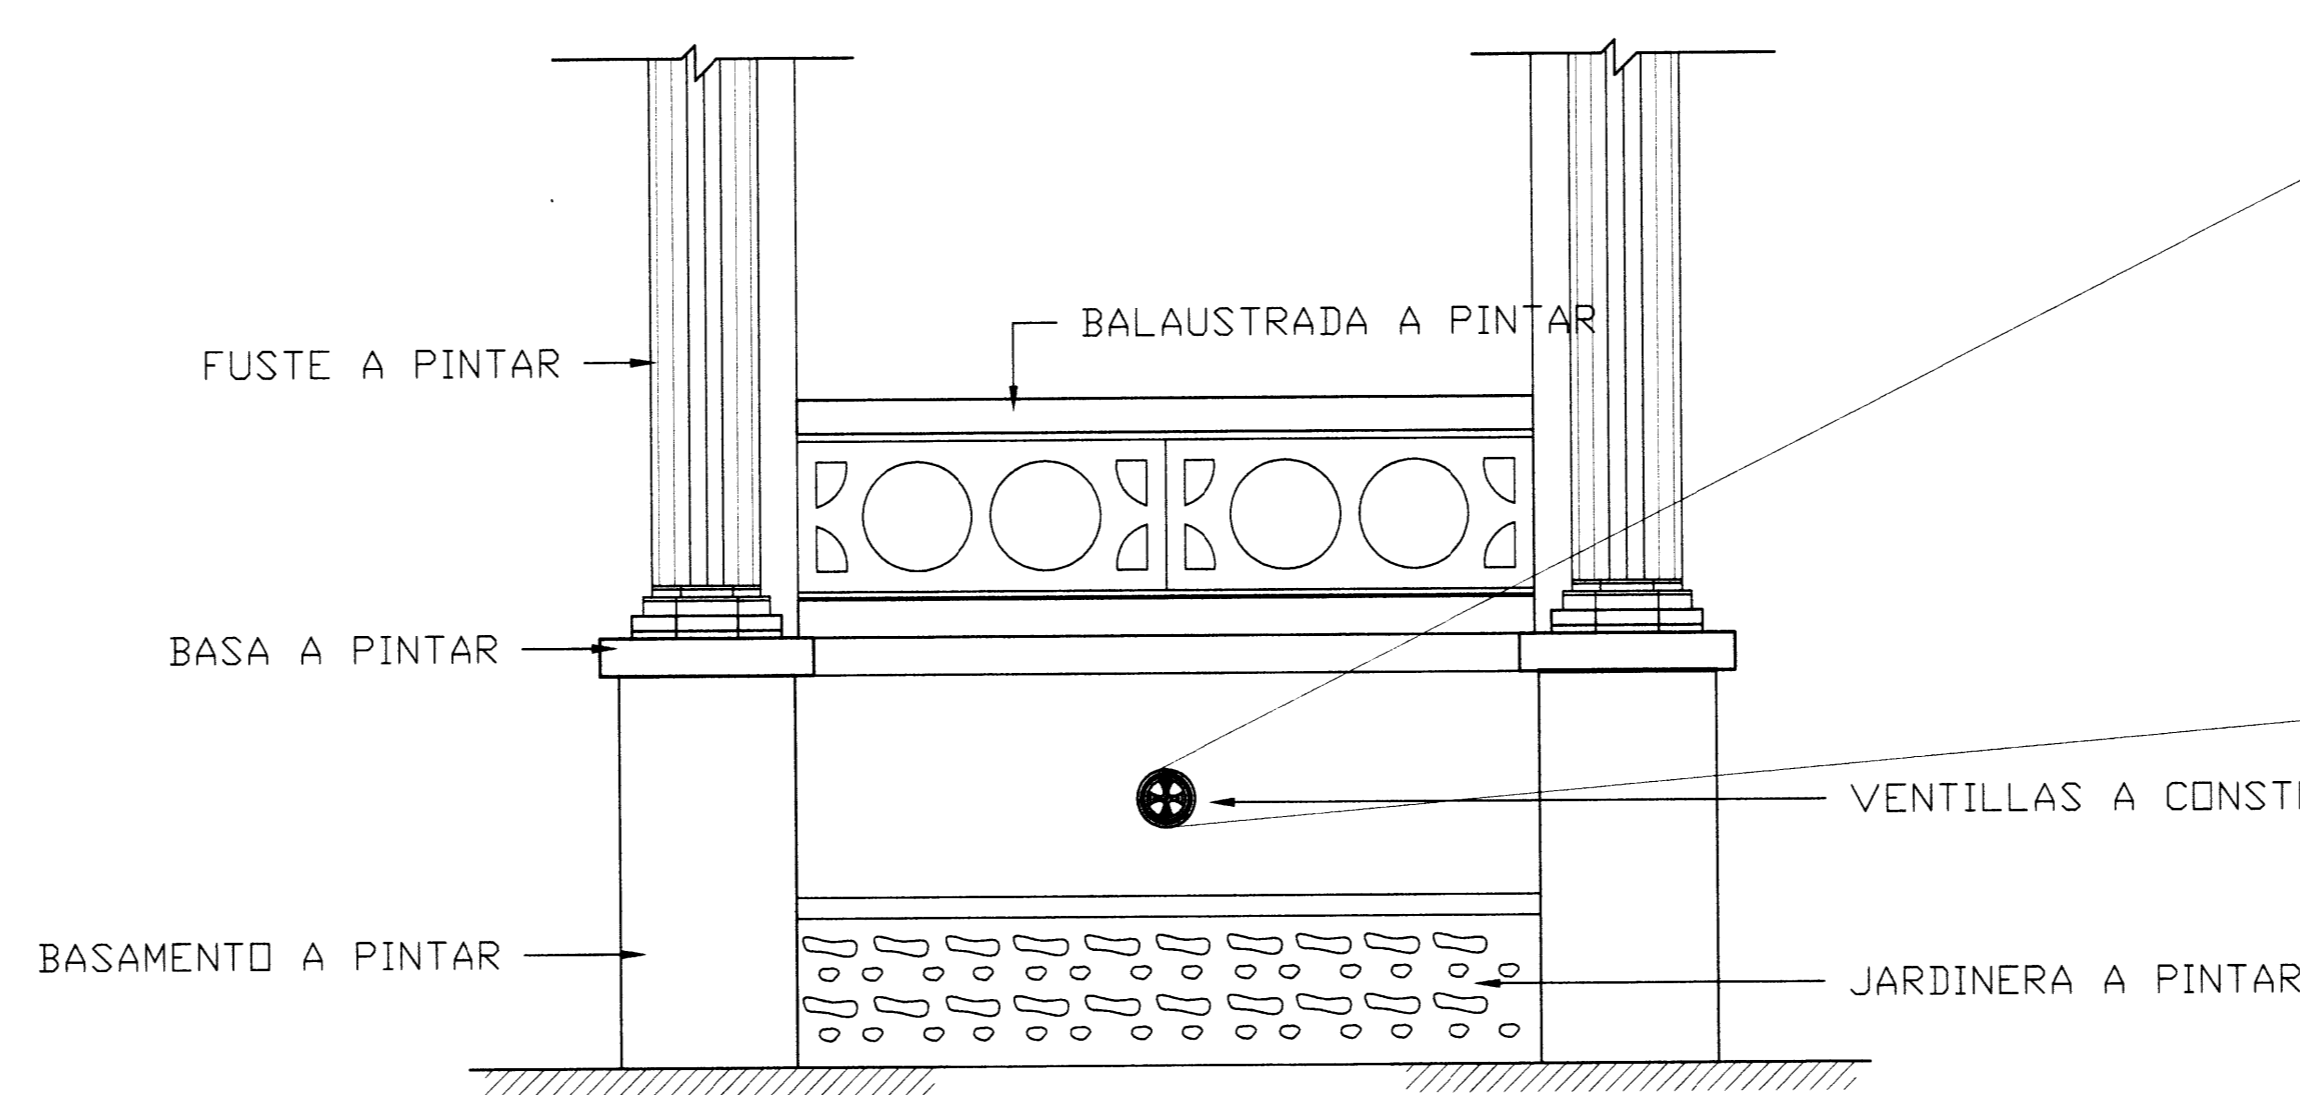

DETALLE ENTRE COLUMNAS DEL KIOSCO
ESCALA 1:20

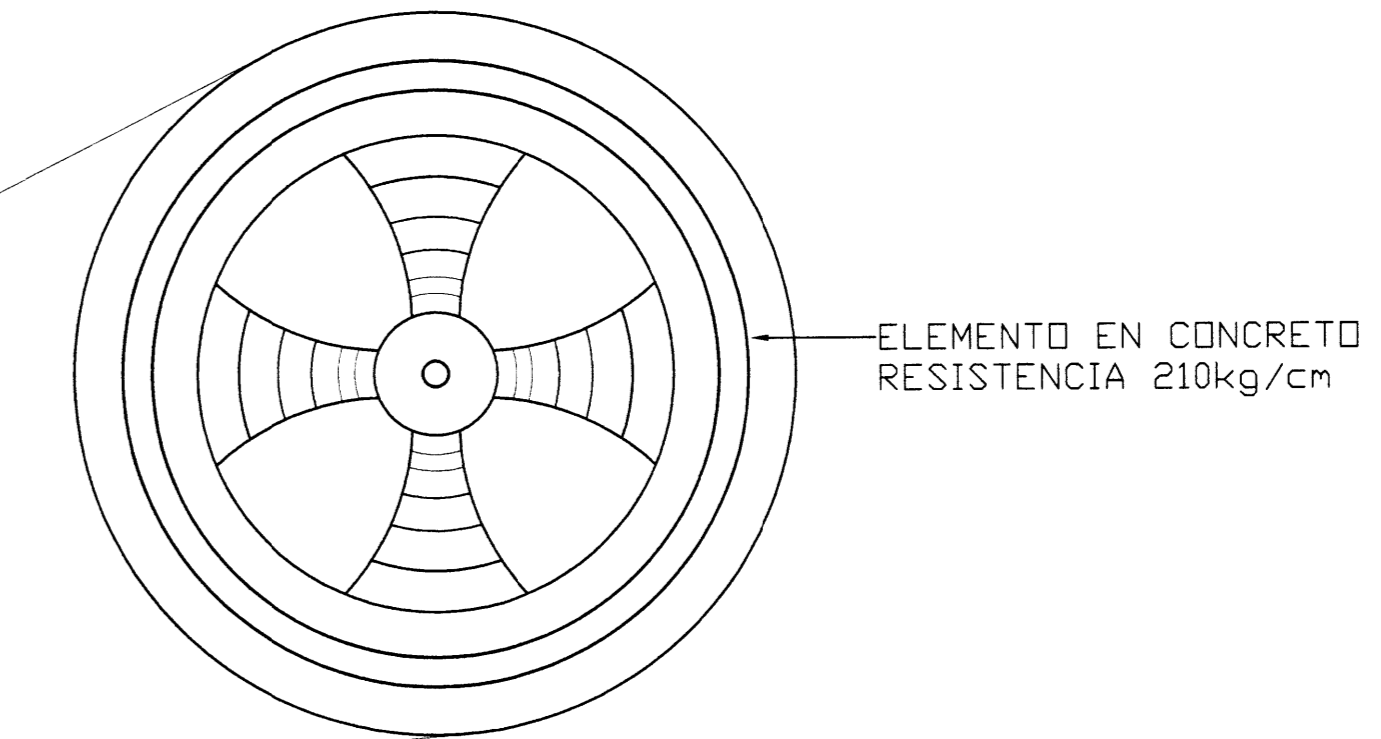


VENTILLAS A CONSTRUIR
ESCALA 1:10

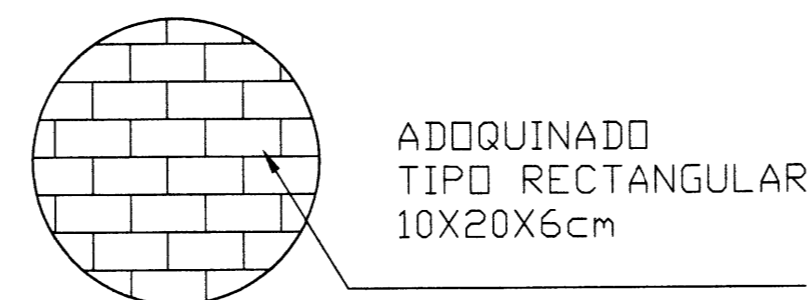


DETALLE DE ADOQUIN
SIN ESCALA

ADOQUIN COLOR AMARILLO
TIPO RECTANGULAR 10X20X6cm


EN RELACION A LA FUENTE, NO SE INDICA DETALLES CONSTRUCTIVOS POR QUE LA MISMA NO FORMA PARTE INICIAL DE RESTAURACION SE ESTARA CORDINANDO CON EL CENTRO DE INVESTIGACION Y CONSERVACION DEL PATRIMONIO CULTURAL PARA EL DISEÑO DE LA MISMA.

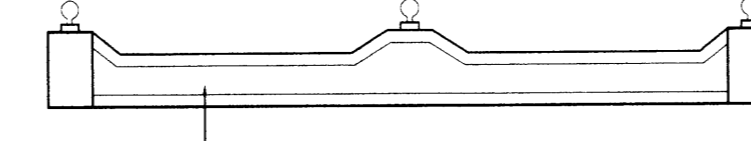


FRONTON DEL KIOSCO
SIN ESCALA

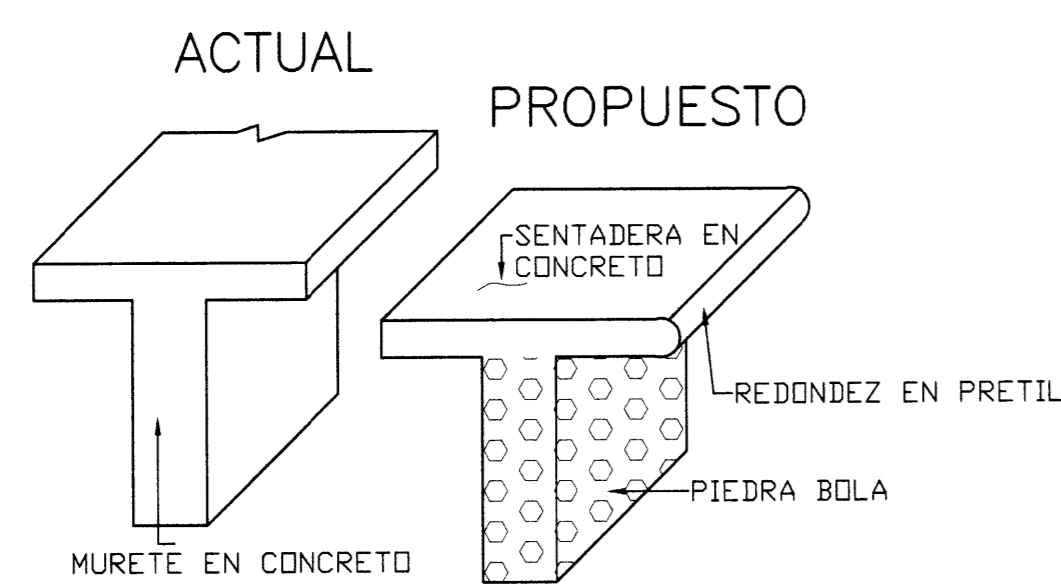


ESTILO DE PRETEL EN MURETE
SIN ESCALA

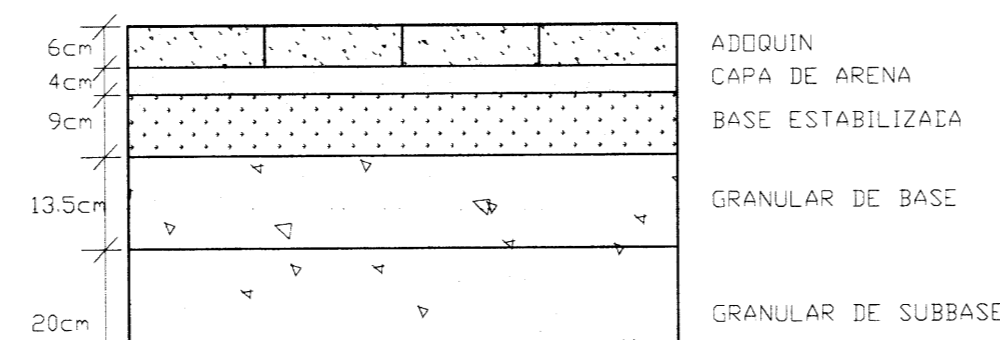

ESTRUCTURA DE ADOQUIN
SIN ESCALA

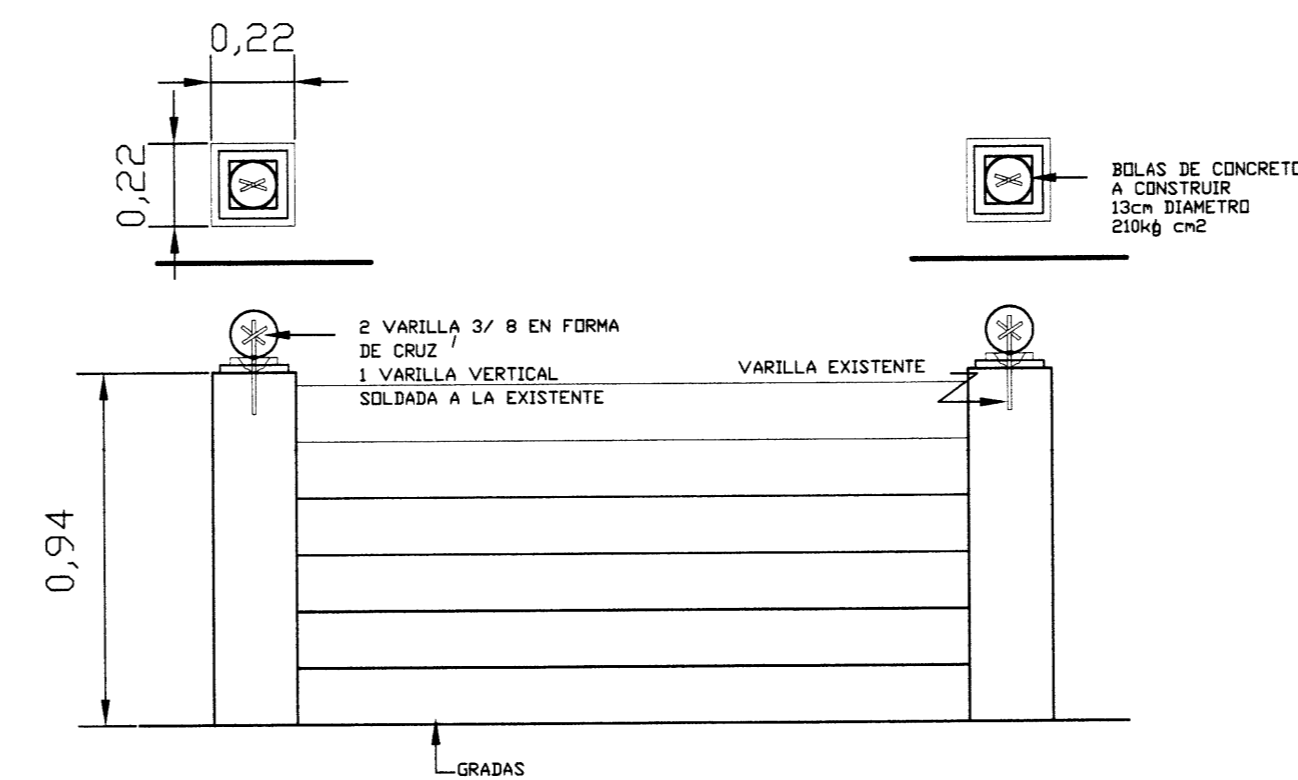

RESTAURACION DE BOLAS DE CONCRETO (ESCALINATA)
ESCALA 1:20

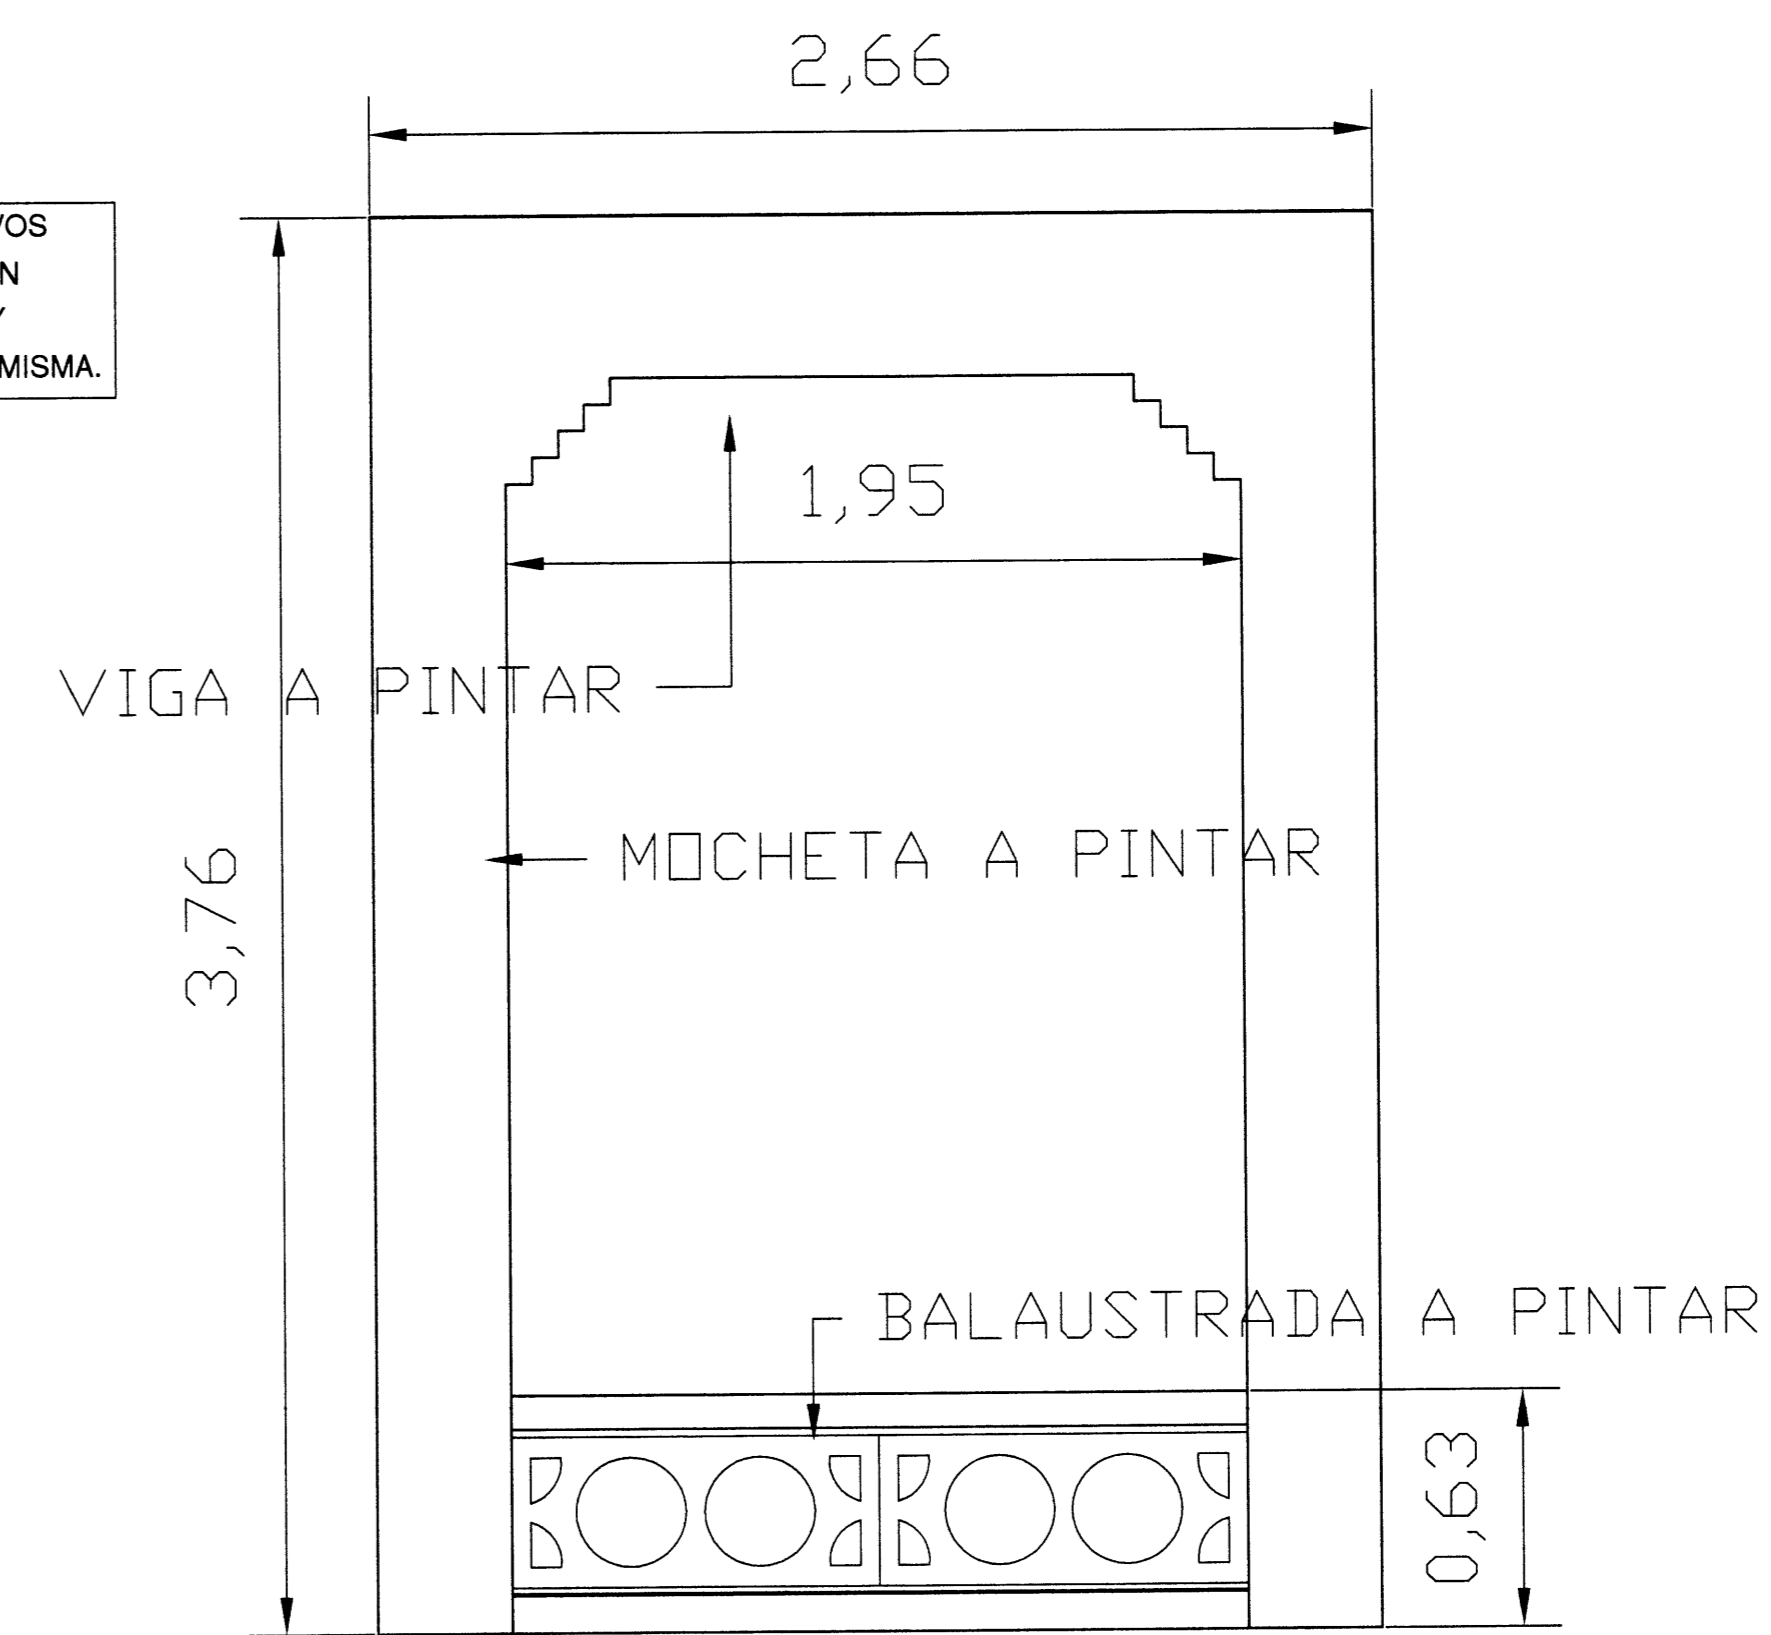

DETALLE DE MOCHETA-VIGA-BALAUSTRADA
ESCALA 1:20



Manuel Calderon

OFICINA CENTRAL PANELE USO DE PLANOS DE CONSTRUCCION

PROGRAMA AUTOCAD 2004

PROYECTO:
ILUMINACION DEL PARQUE PEREZ
ADOQUINADO DEL PARQUE
RESTAURACION DEL KIOSCO

PROPIETARIO:
MUNICIPALIDAD DE ESPARZA
CEDULA JURIDICA 3-014-042115-23

PROVINCIA	CANTON	DISTRITO
06 PUNTARENAS	02 ESPARZA	01 ESPIRITO SANTO

JEFE DEL PROYECTO:

DISEÑO ARQUITECTONICO:

PROFESIONALES INSPECTORES:

DEBILITANTE: CESAR UGALDE ROJAS

PROFESIONAL RESPONSABLE DEL PROYECTO

NOMBRE: ING. CESAR UGALDE ROJAS

FIRMA: *[Signature]* # Reg. IC 10633

PROFESIONAL RESPONSABLE

NOMBRE: ING. CESAR UGALDE ROJAS

FIRMA: *[Signature]* # Reg. IC 10633

INFORMACION REGISTRO PUBLICO

PROPIETARIO: MUNICIPALIDAD DE ESPARZA

CATASTRO: NO SE INDICA

TOMO: _____ FOLIO: _____ ASIENTO: _____

CONTENIDO:

INDICADO

ESCALA: _____ FECHA: _____ LAMINA: _____

INDICADA: _____ AGOSTO 2008 **01 02**


ARCHIVO: _____

C:\Archivos\CEGAR\Bla\documentos\AÑO 2008\CEGAR\PROYECTOS\2008\REMODELACION DEL PARQUE PEREZ\CAETM.dwg




**MUNICIPALIDAD
ESPARZA**

MUNICIPALIDAD DE ESPARZA AREA OPERATIVA Y OBRAS

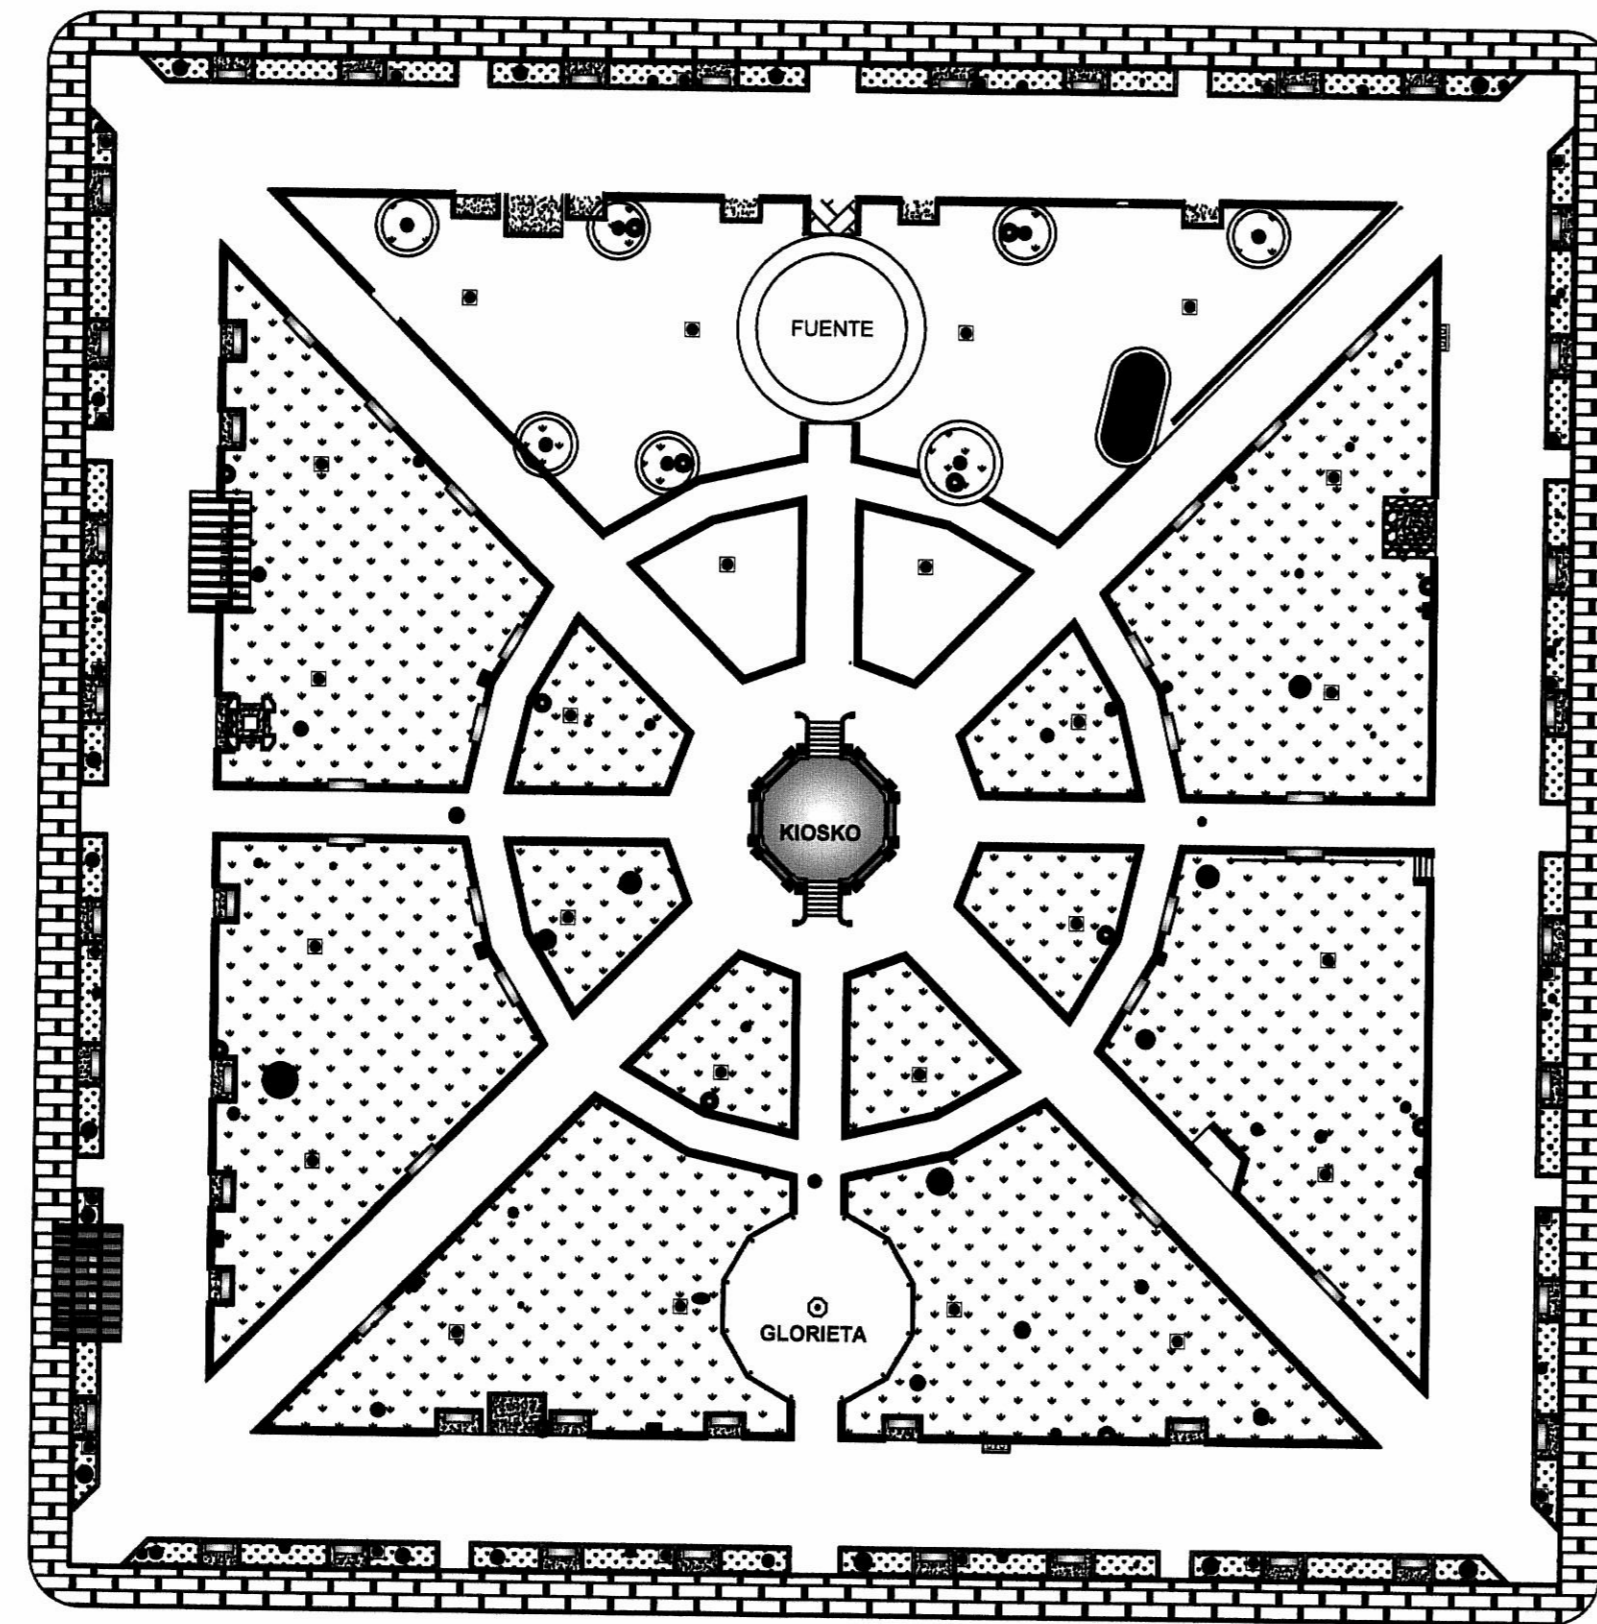


DISTRIBUCION DE LAMPARAS A COLOCAR
ESCALA 1:100


SIMBOLOGIA DE LAMPARA

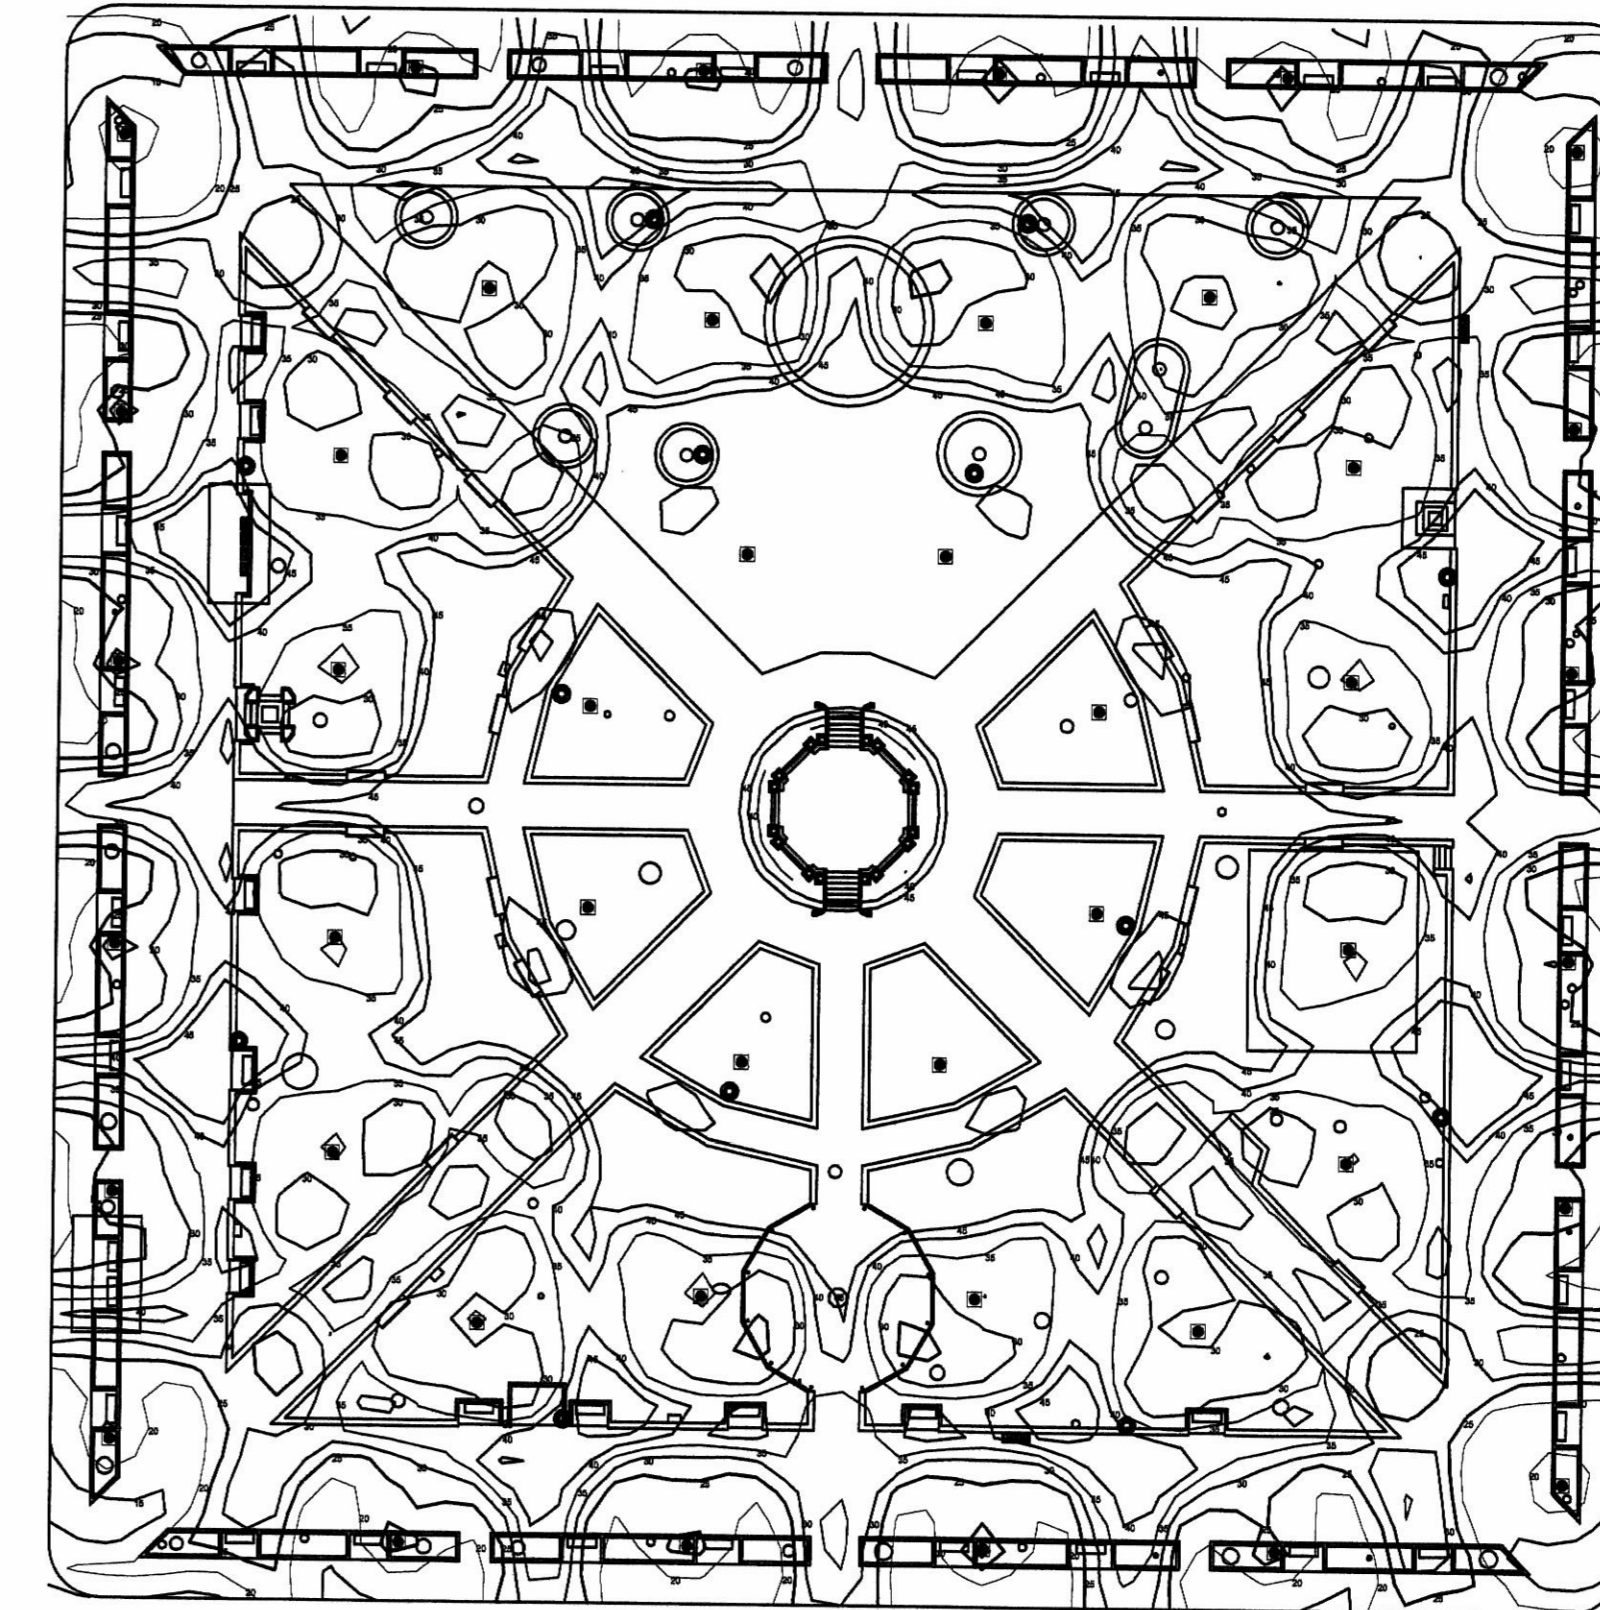


UBICACION DE LUMINARIAS-CURVAS DE ILUMINACION EN LUXES
ESCALA 1:100

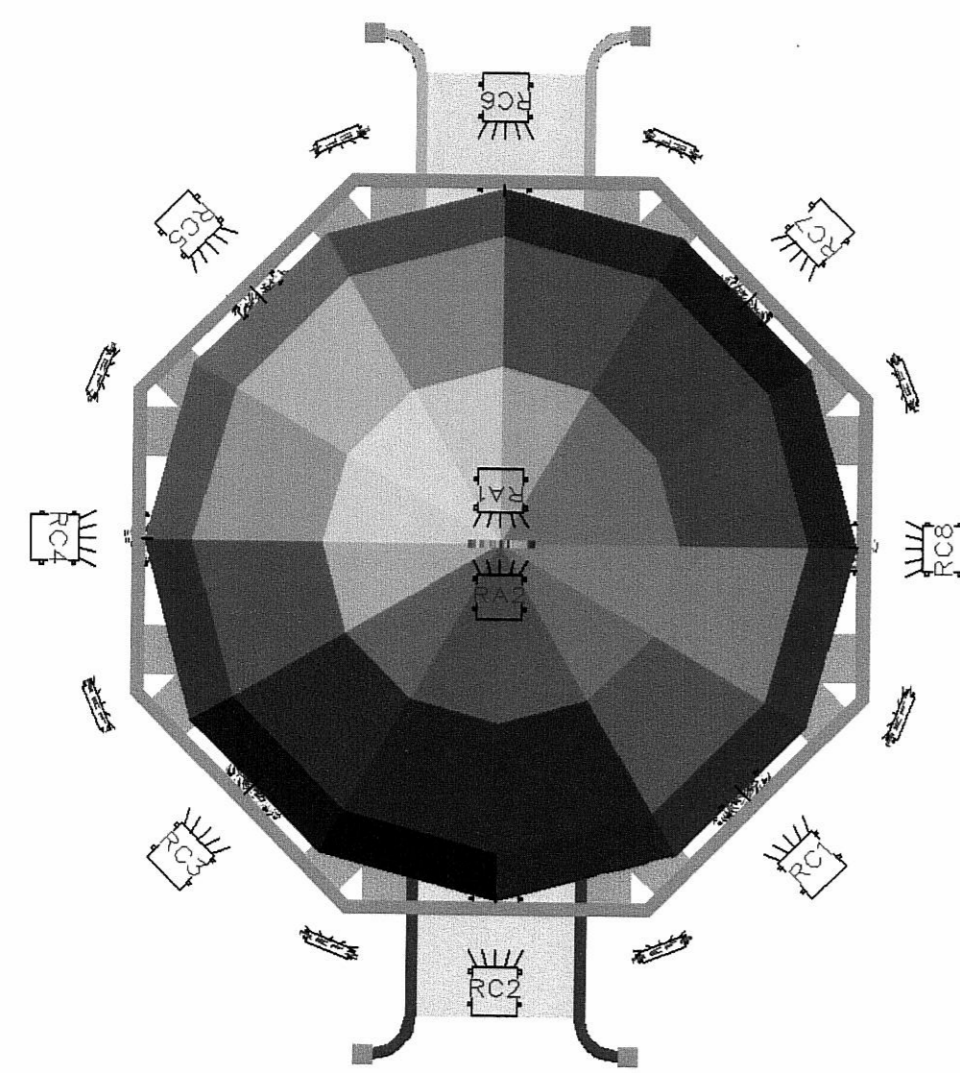


VISTA EN PLANTA

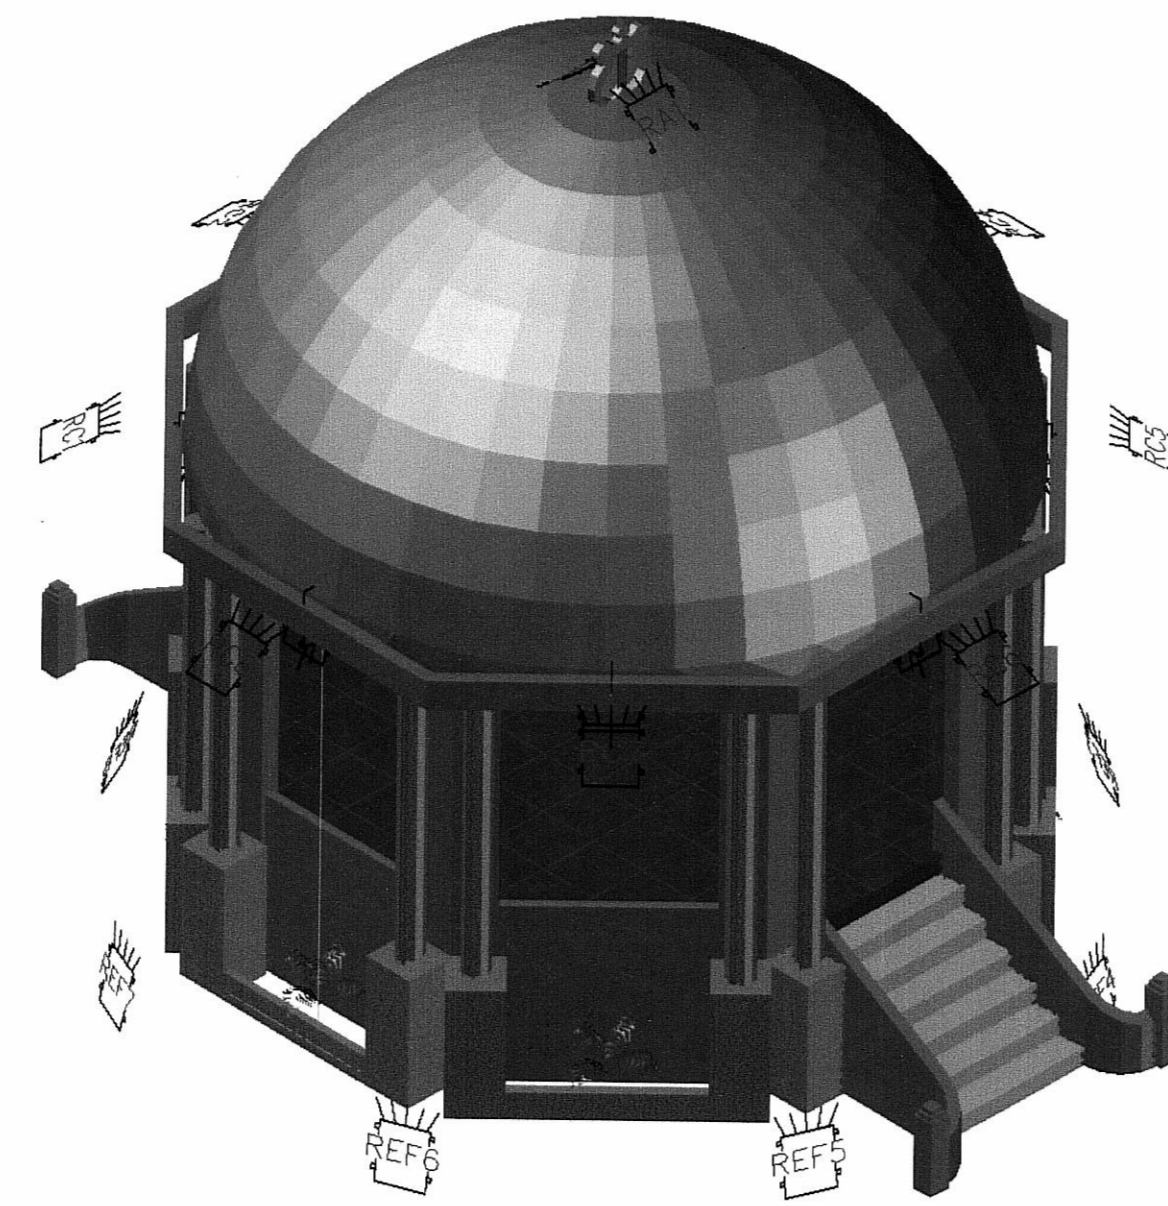


VISTA EN ISOMETRICA

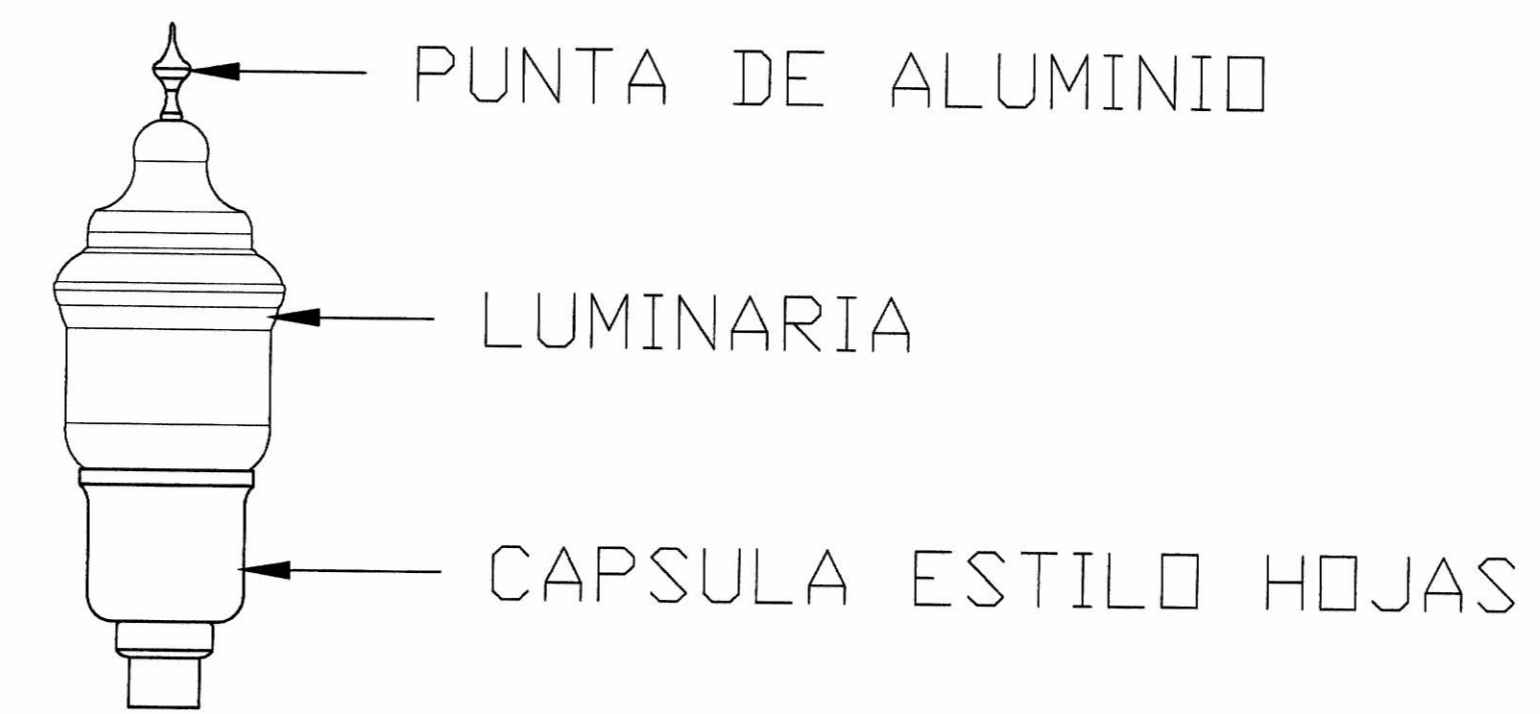


DETALLE DE LAMPARA
ESCALA 1:10

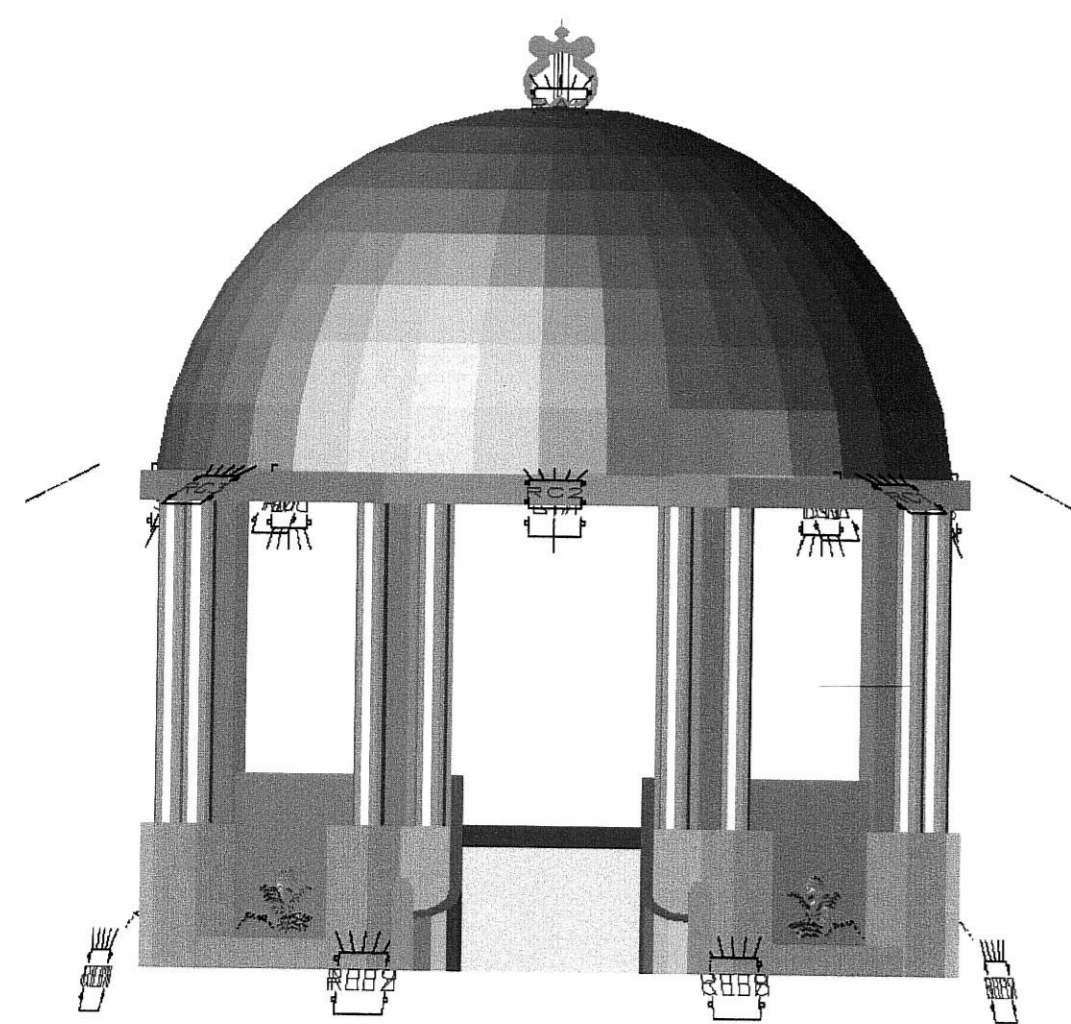

VISTA EN FRONTAL

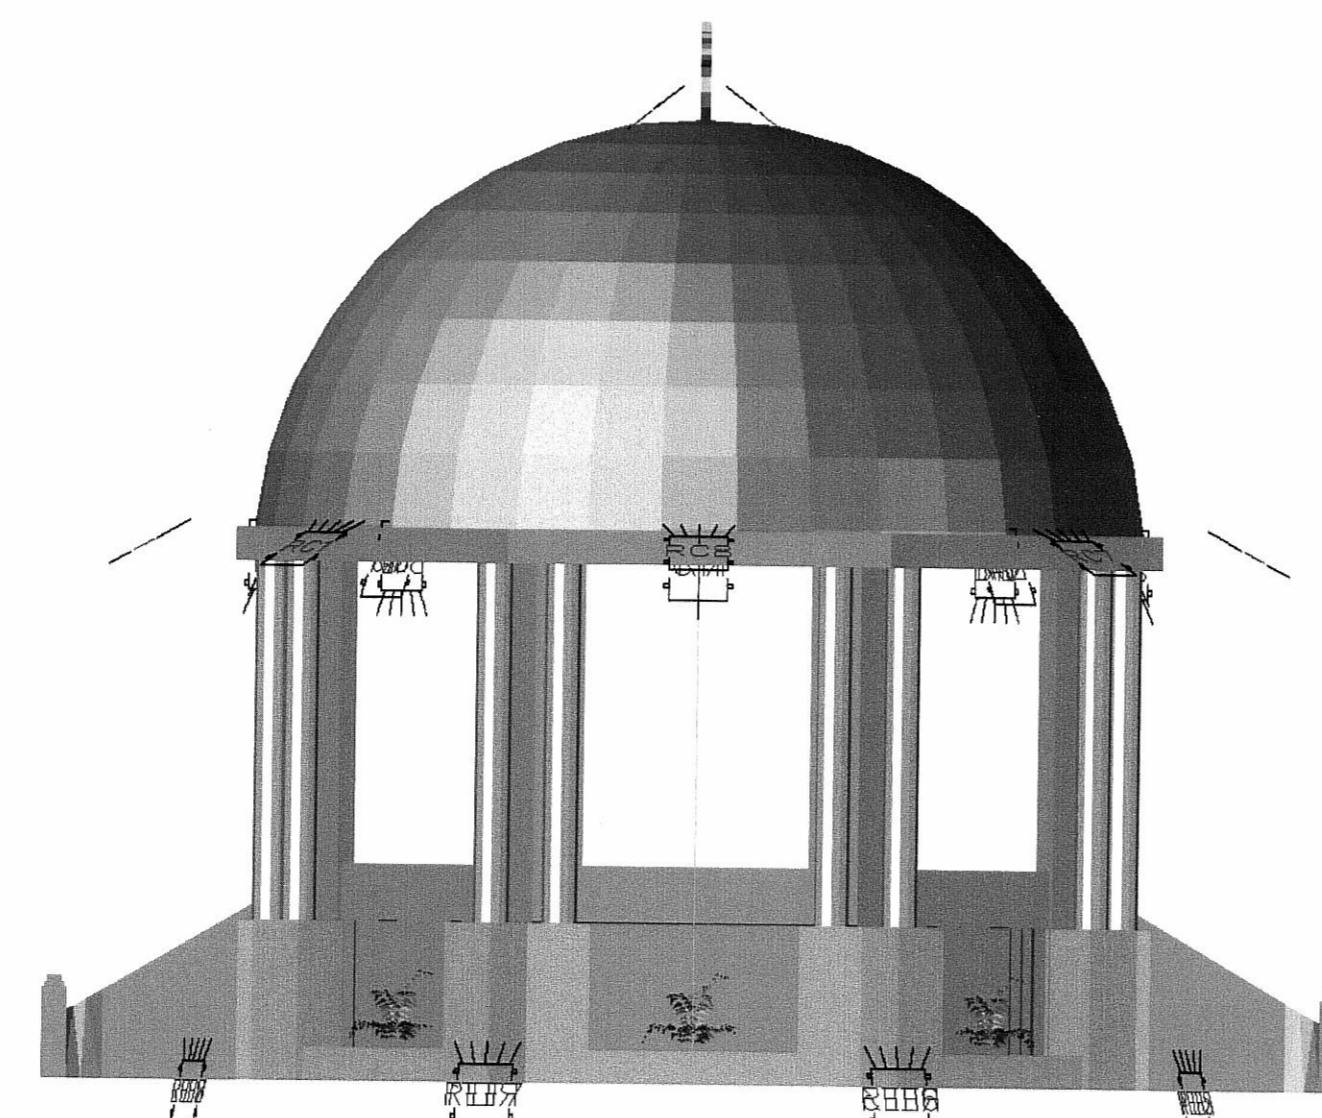

VISTA EN LATERAL

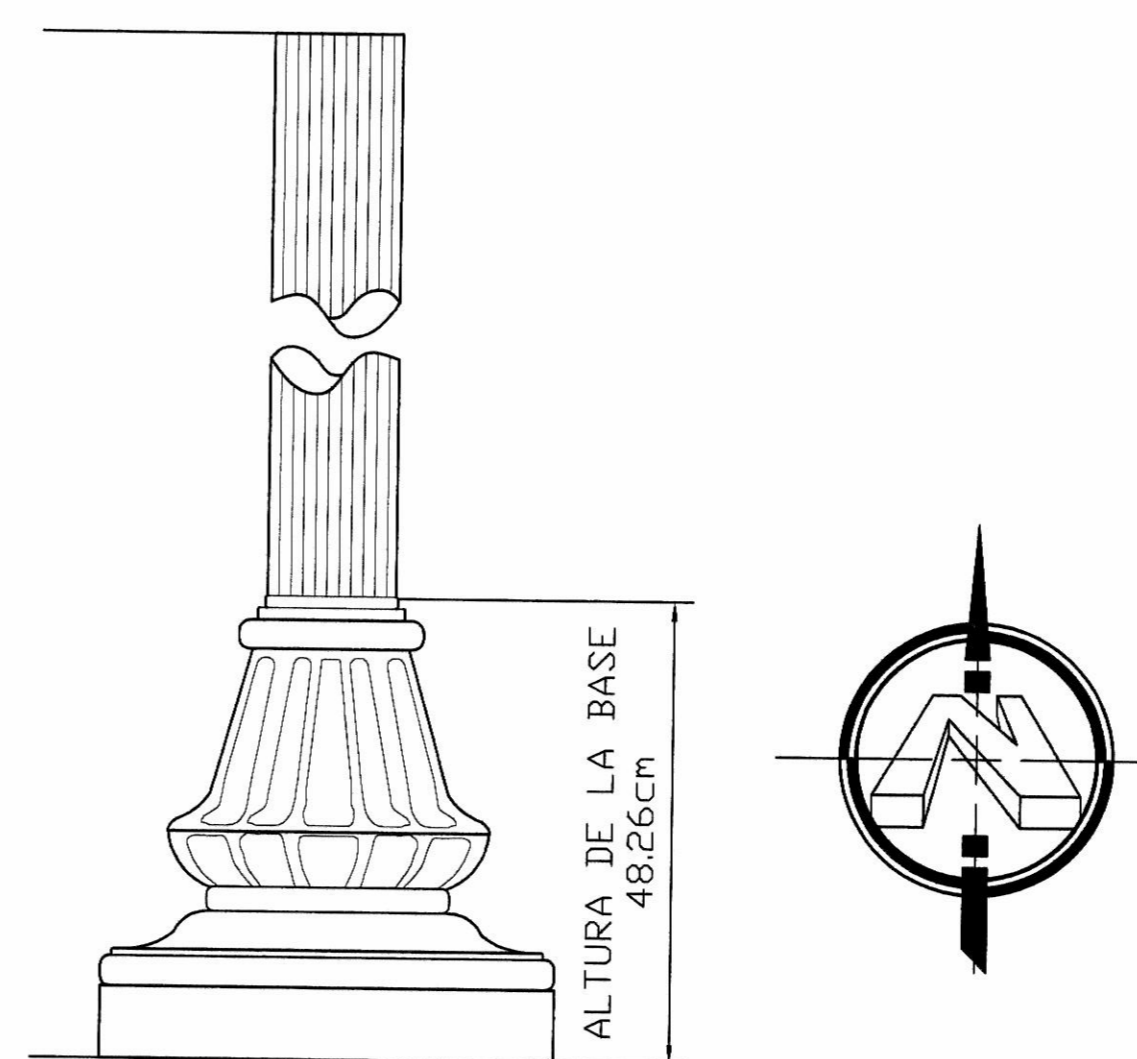

DETALLE DE LA BASE DEL POSTE
SIN ESCALA



UBICACION



Maria Victoria L.

OFICINA CENTRAL PARA EL VISADO
DE PLANOS DE CONSTRUCCION

PROGRAMA AUTOCAD 2004

PROYECTO:
ILUMINACION DEL PARQUE PEREZ
ADOQUINADO DEL PARQUE
RESTAURACION DEL KIOSCO

PROPIETARIO:
MUNICIPALIDAD DE ESPARZA
CEDULA JURIDICA 3-014-042115-23

PROVINCIA	CANTON	DISTRITO
06 PUNTARENAS	02 ESPARZA	01 ESPIRITO SANTO

JEFE DEL PROYECTO:

DISEÑO ARQUITECTONICO:

PROFESIONALES INSPECTORES:

DIBUJANTES: CESAR UGALDE ROJAS

PROFESIONAL RESPONSABLE DEL PROYECTO

NOMBRE: ING. CESAR UGALDE ROJAS

FRMA: *[Signature]* # Reg. IC 19633

PROFESIONAL ELECTRICO RESPONSABLE

NOMBRE: ING. JAVIER SOLIS ALFARO

FRMA: *[Signature]* # Reg. IE 7337

INFORMACION REGISTRO PUBLICO

PROPIETARIO: MUNICIPALIDAD DE ESPARZA

CATASTRO: NO SE NOCA



TOMO: _____ FOLIO: _____ ASIENTO: _____

CONTENIDO:


INDICADO

ESCALA	FECHA	LAMINA
INDICADA	AGOSTO 2008	02 / 02

ARCHIVO
C:\Archivos\Cesar\Win\documentos\40 2008\ESPAR\PROYECTOS 2008\RENOVACION DEL PARQUE PEREZ\CAJETIN.dwg

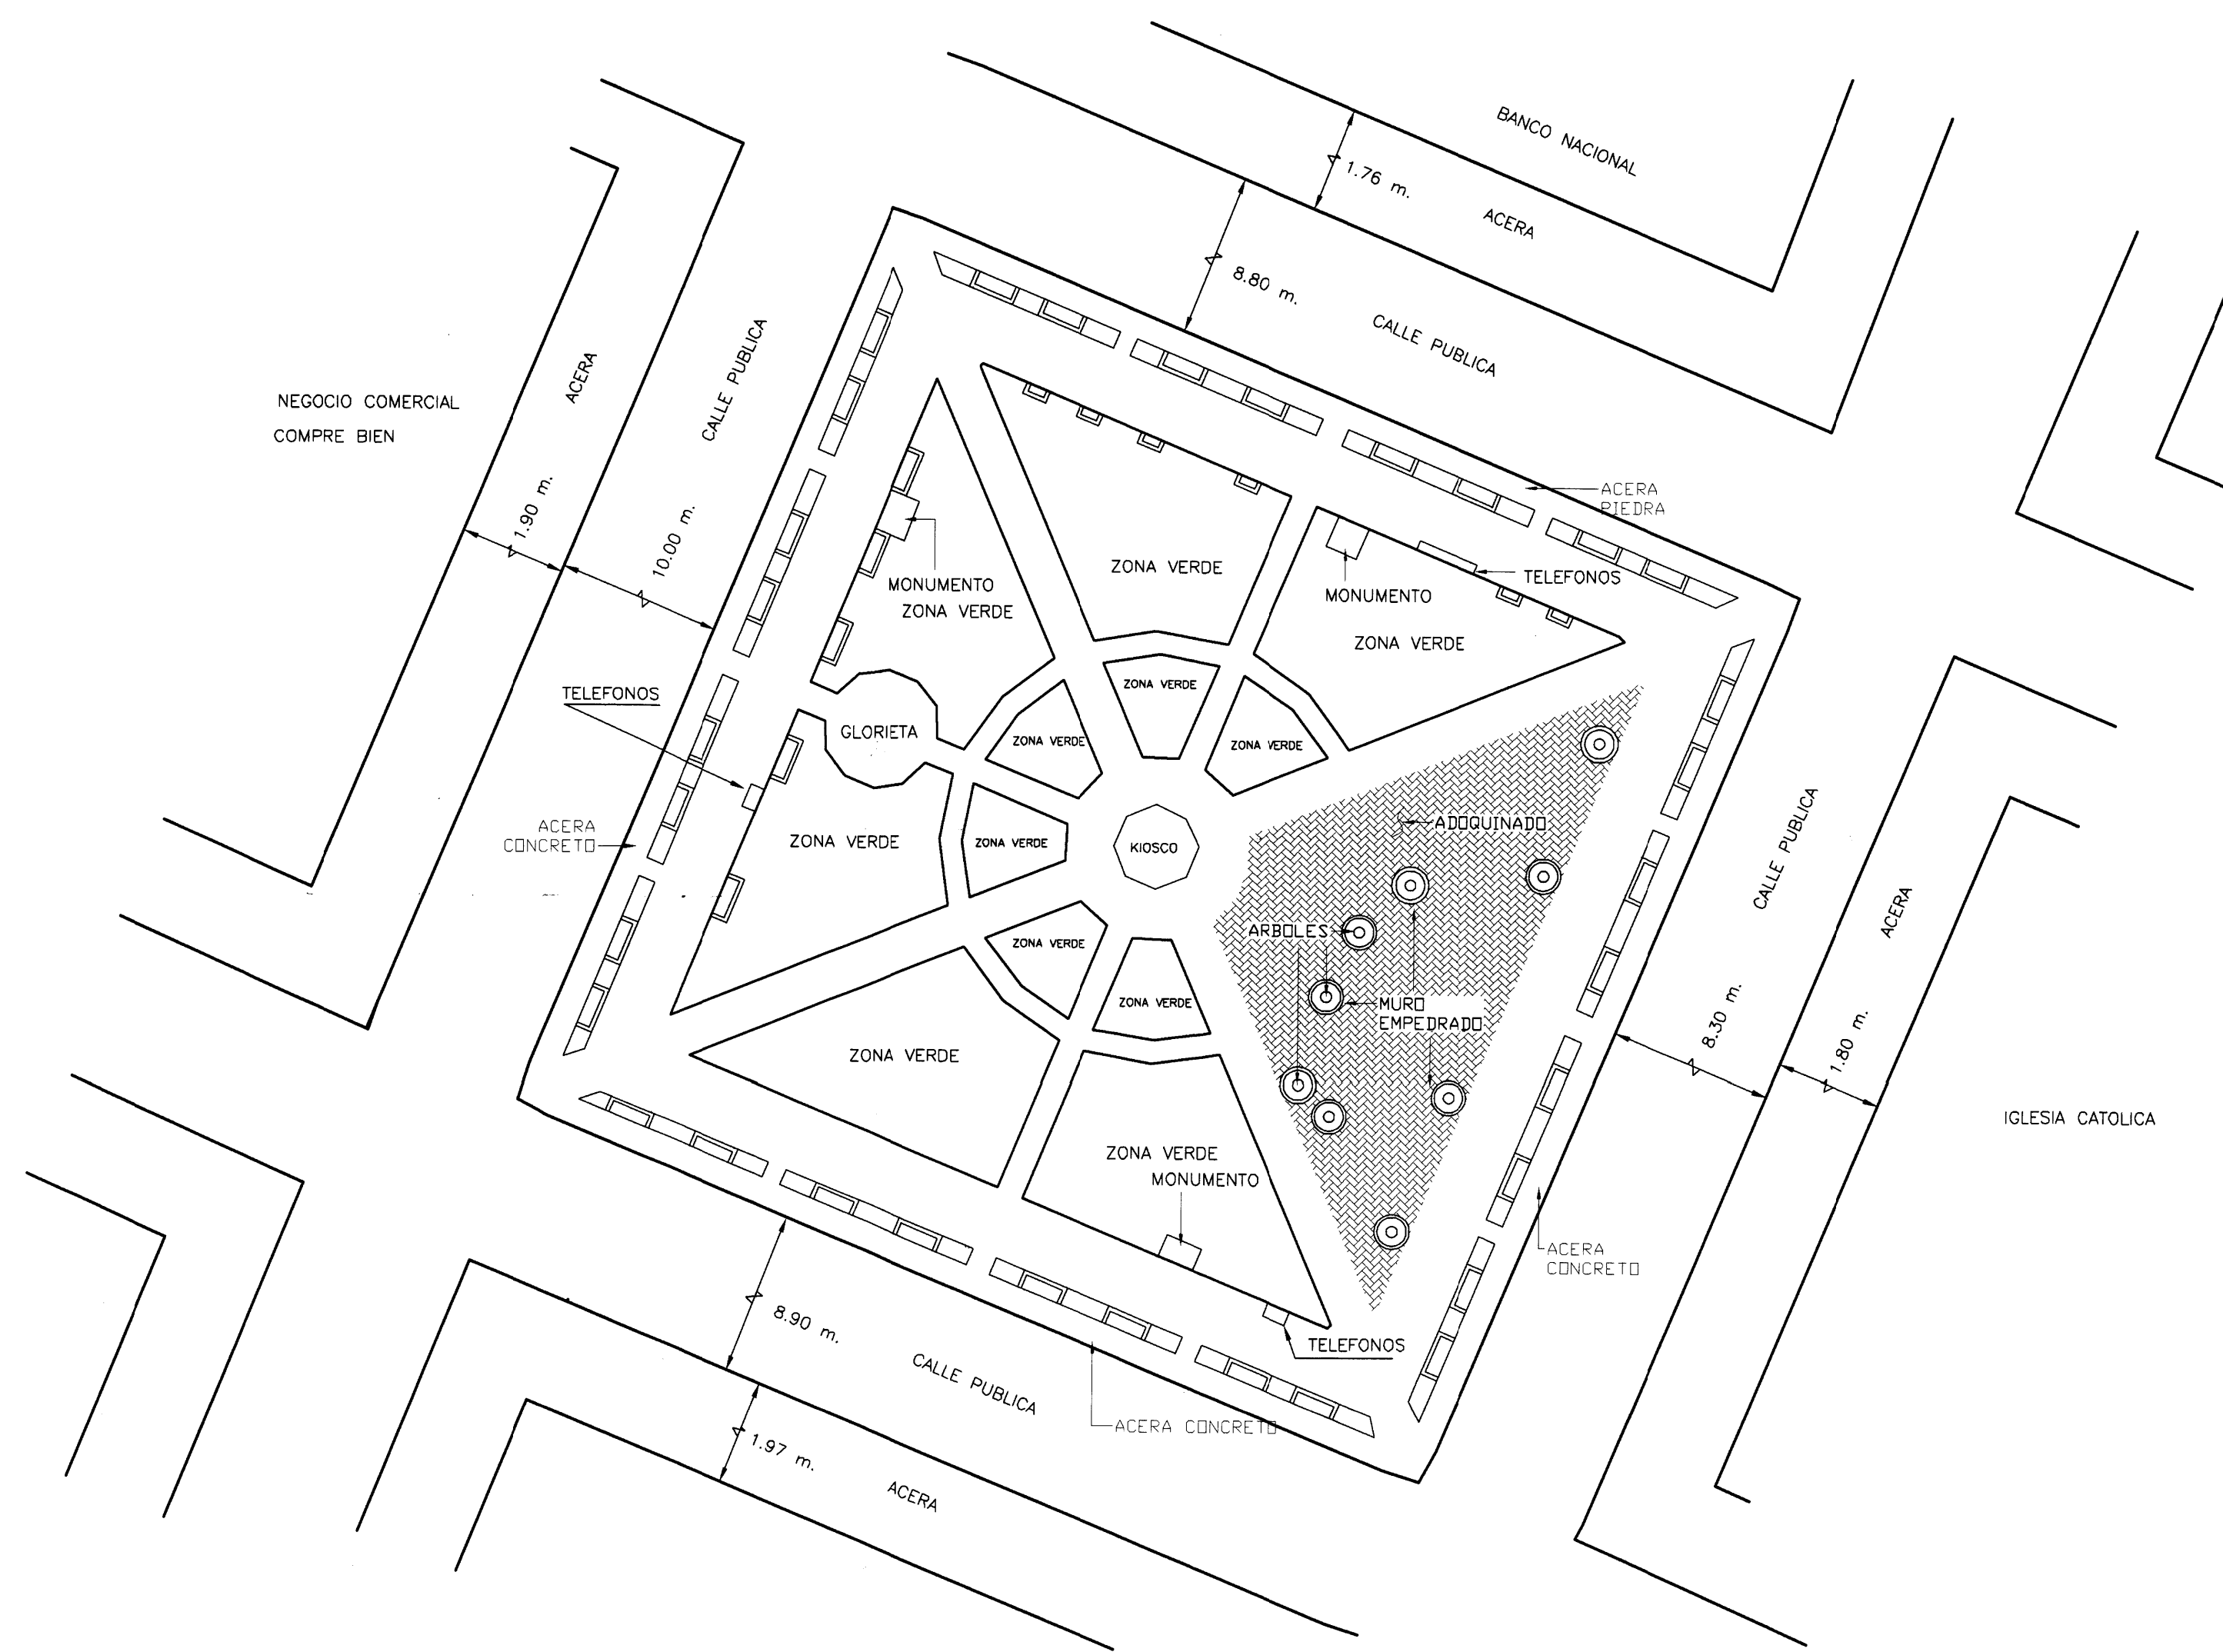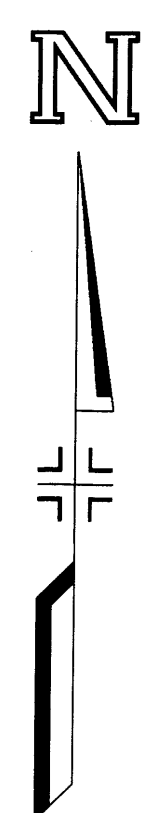

DISEÑO ACTUAL DEL PARQUE PEREZ

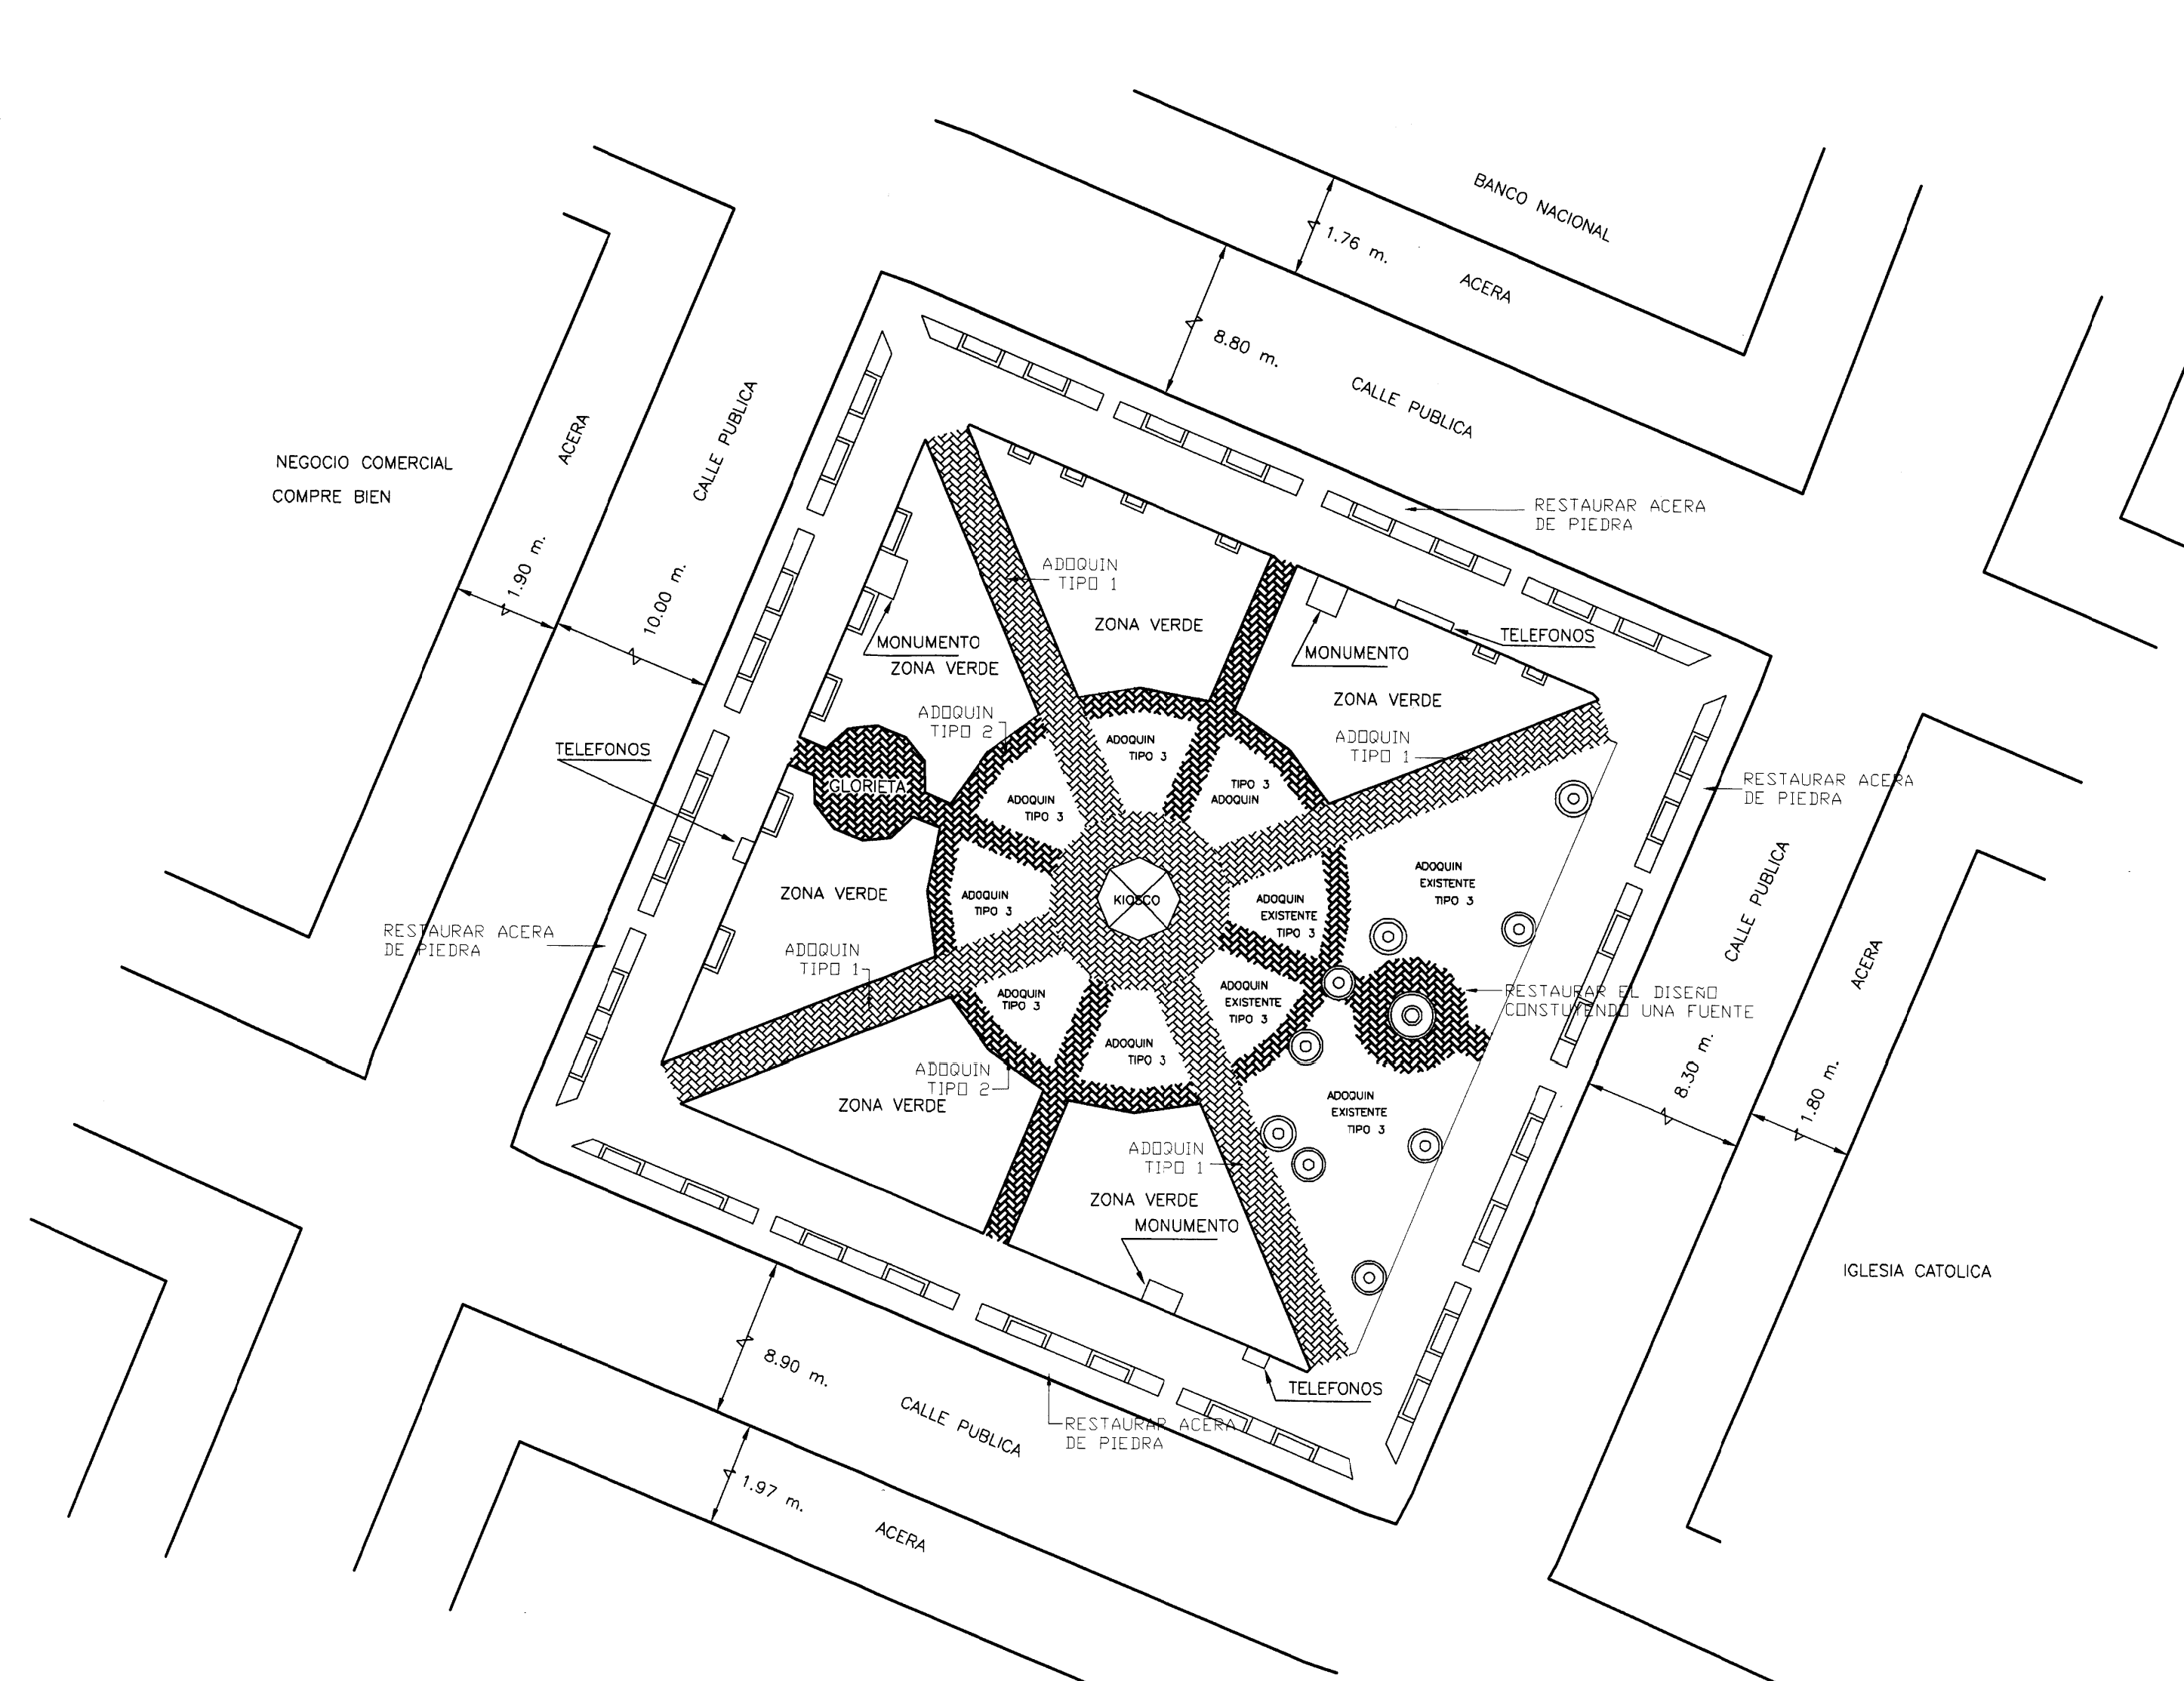

DISEÑO PROPUESTO POR MUNICIPALIDAD DE ESPARZA




NOTAS

- RESTAURAR EL DISEÑO ARQUITECTONICO, CONSTRUYENDO UN FUENTE
- RESTAURAR EL KIOSCO
- ELIMINAR UNAS ZONAS VERDES Y COLOCAR ADOQUINES, SIN PERDER EL DISEÑO ARQUITECTONICO
- DISEÑO DE INSTALACION E ILUMINACION, DEL PARQUE Y KIOSCO
- RESTAURAR PIEDRAS EXISTENTES EN LAS ACERAS EXTERNAS DEL PARQUE
- UTILIZAR EL MISMO DISEÑO ESTRUCTURAL DE LOS TELEFONOS PUBLICOS EN LA PARADA DE TAXIS Y BASUREROS
- CAMBIAR LOS MUROS DE CONCRETO, POR MUROS DE PIEDRA, MANTENIENDO EL MISMO DISEÑO ARQUITECTONICO ESTACION DE TAXIS Y EN LOS BASUREROS

DISEÑO DE PRETIL

ACTUAL





PROPUESTO

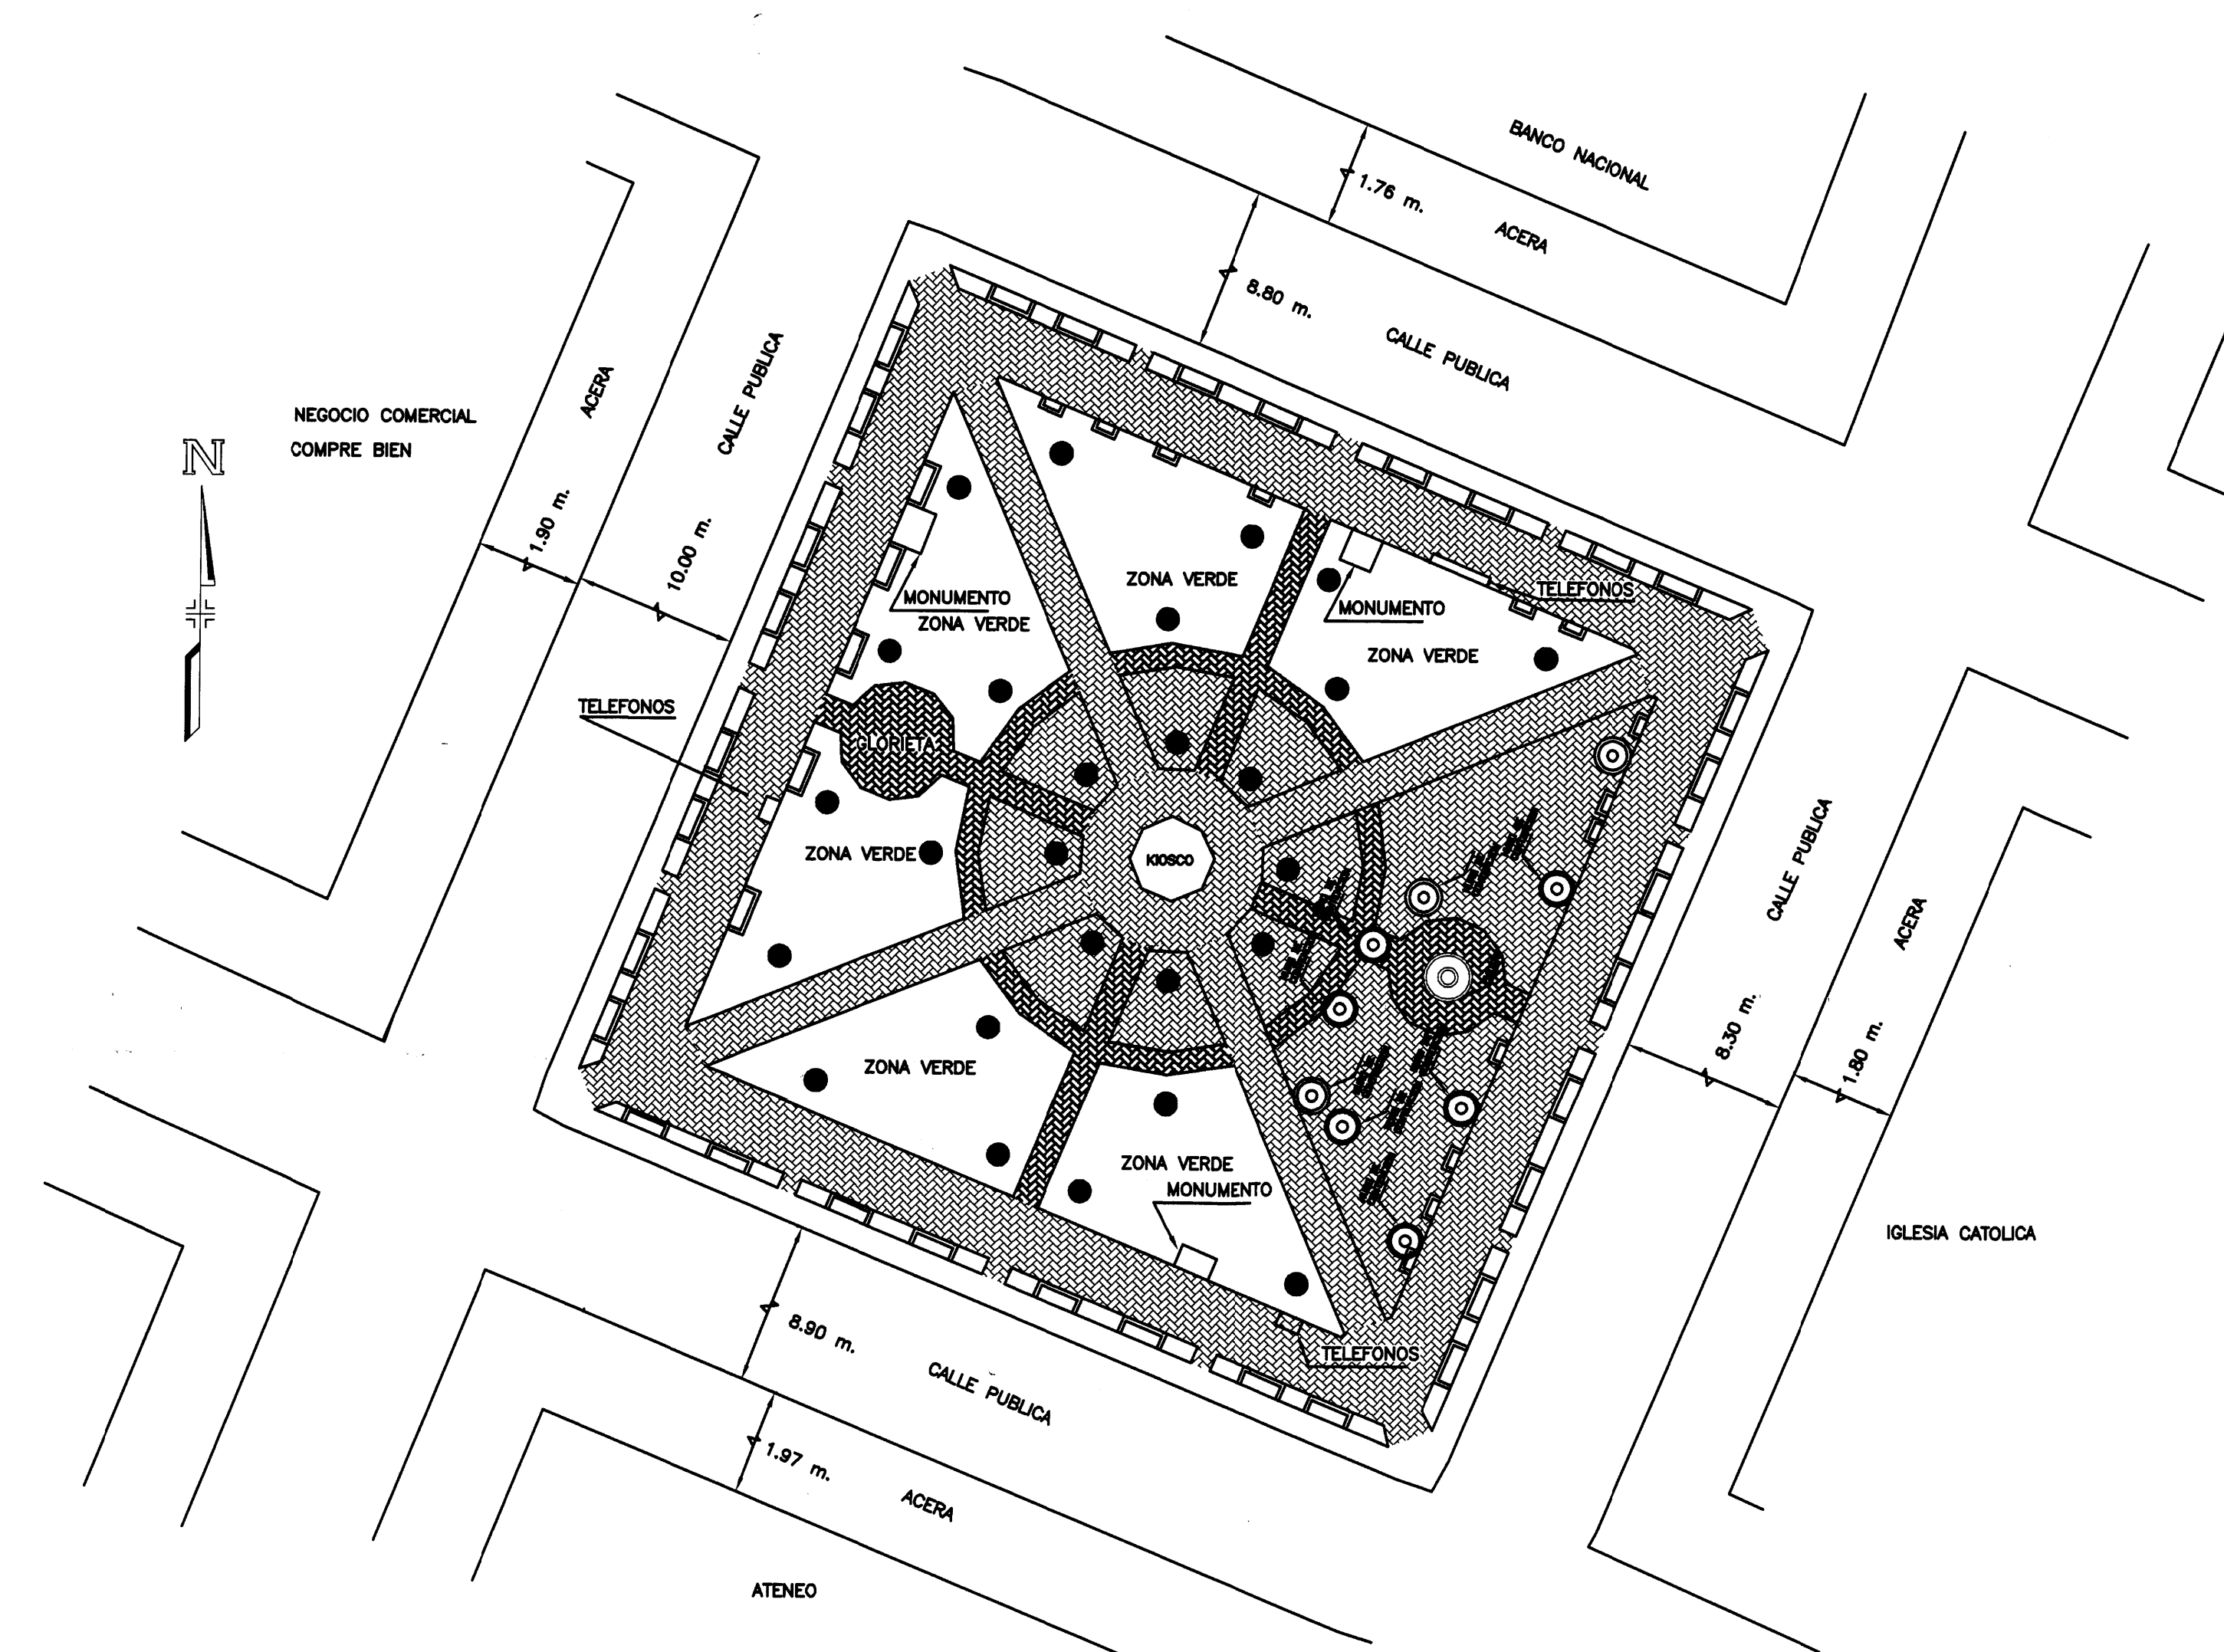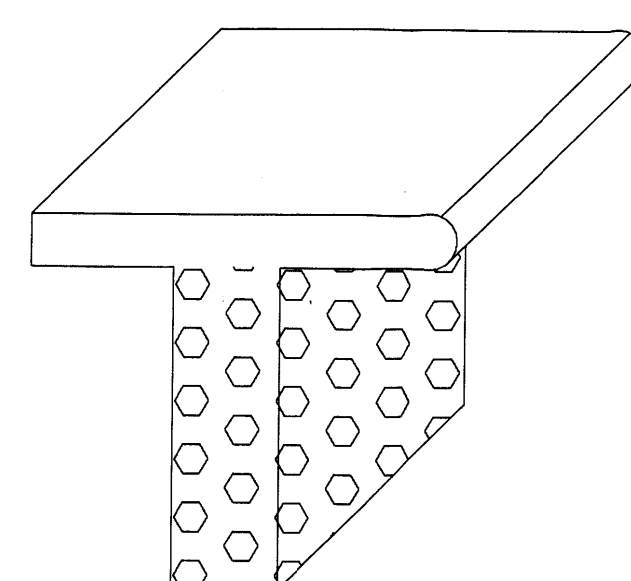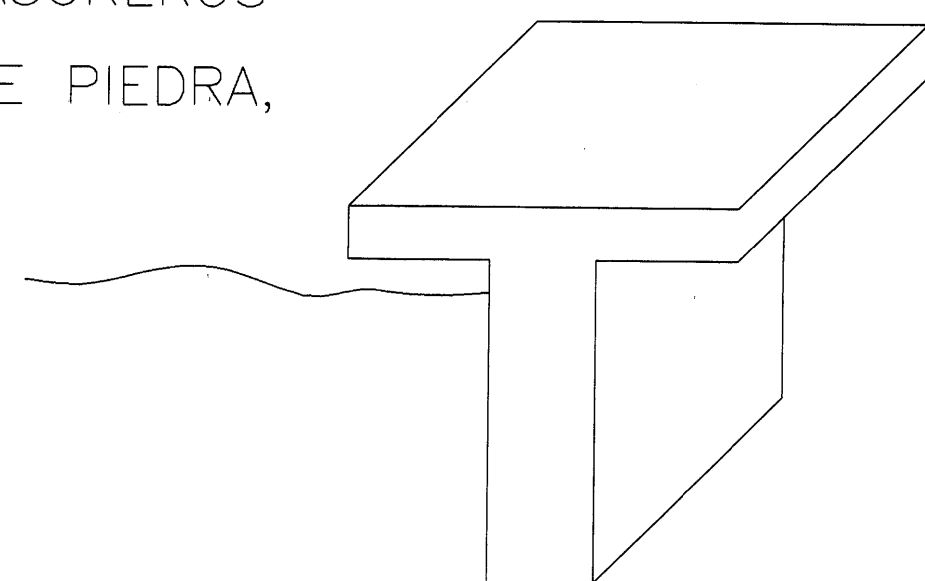

PROPUESTA DISEÑO ELECTRICO, ARQUITECTONICO

PARQUE DE ESPARZA

SITUADO EN: CENTRO
 DISTRITO: 01 ESPIRITU SANTO
 CANTON: 02 ESPARZA
 PROVINCIA: 06 PUNTARENAS
 ESCALA: SIN ESCALA
 FECHA: ABRIL-2008

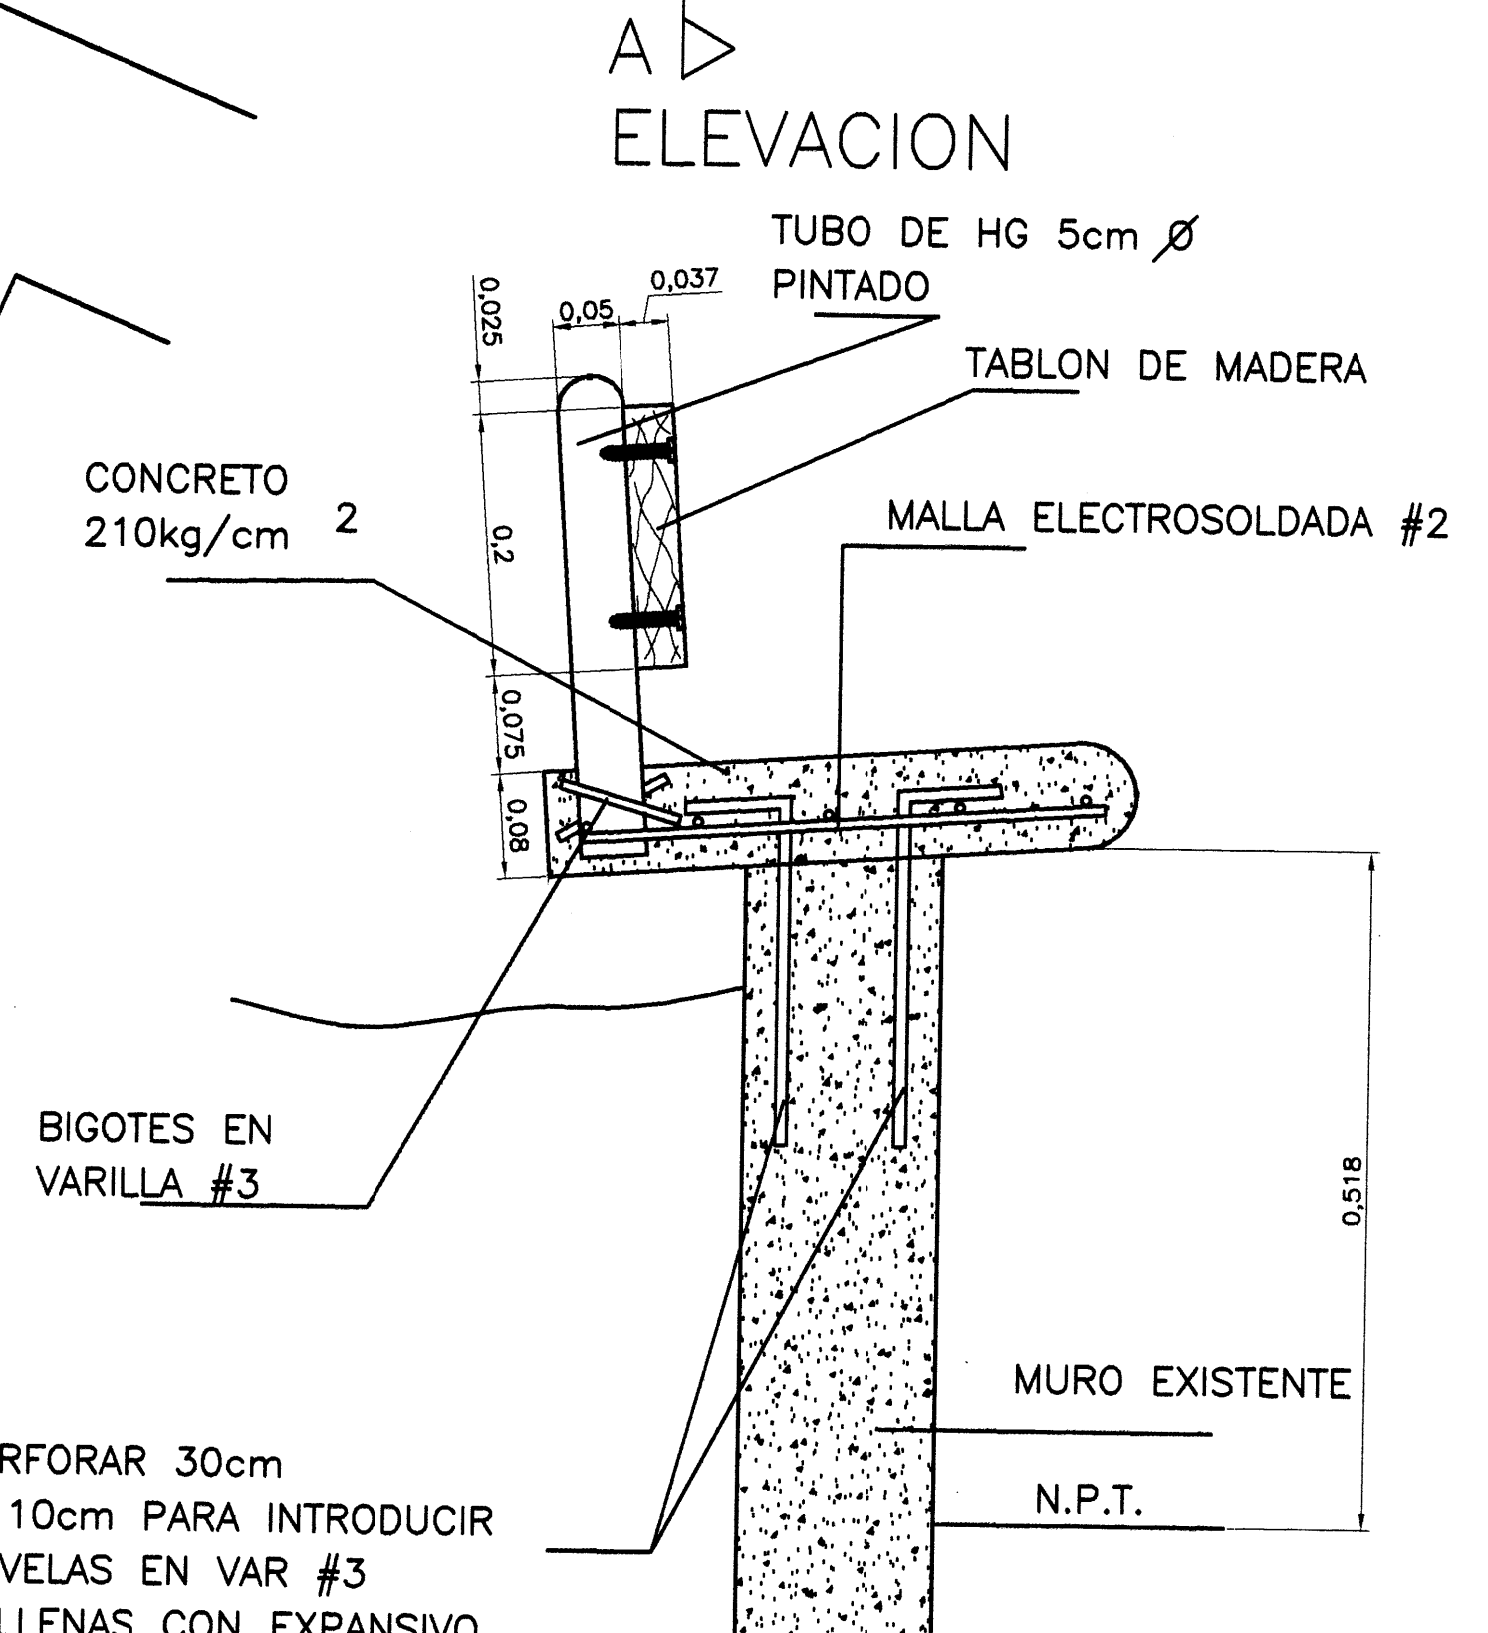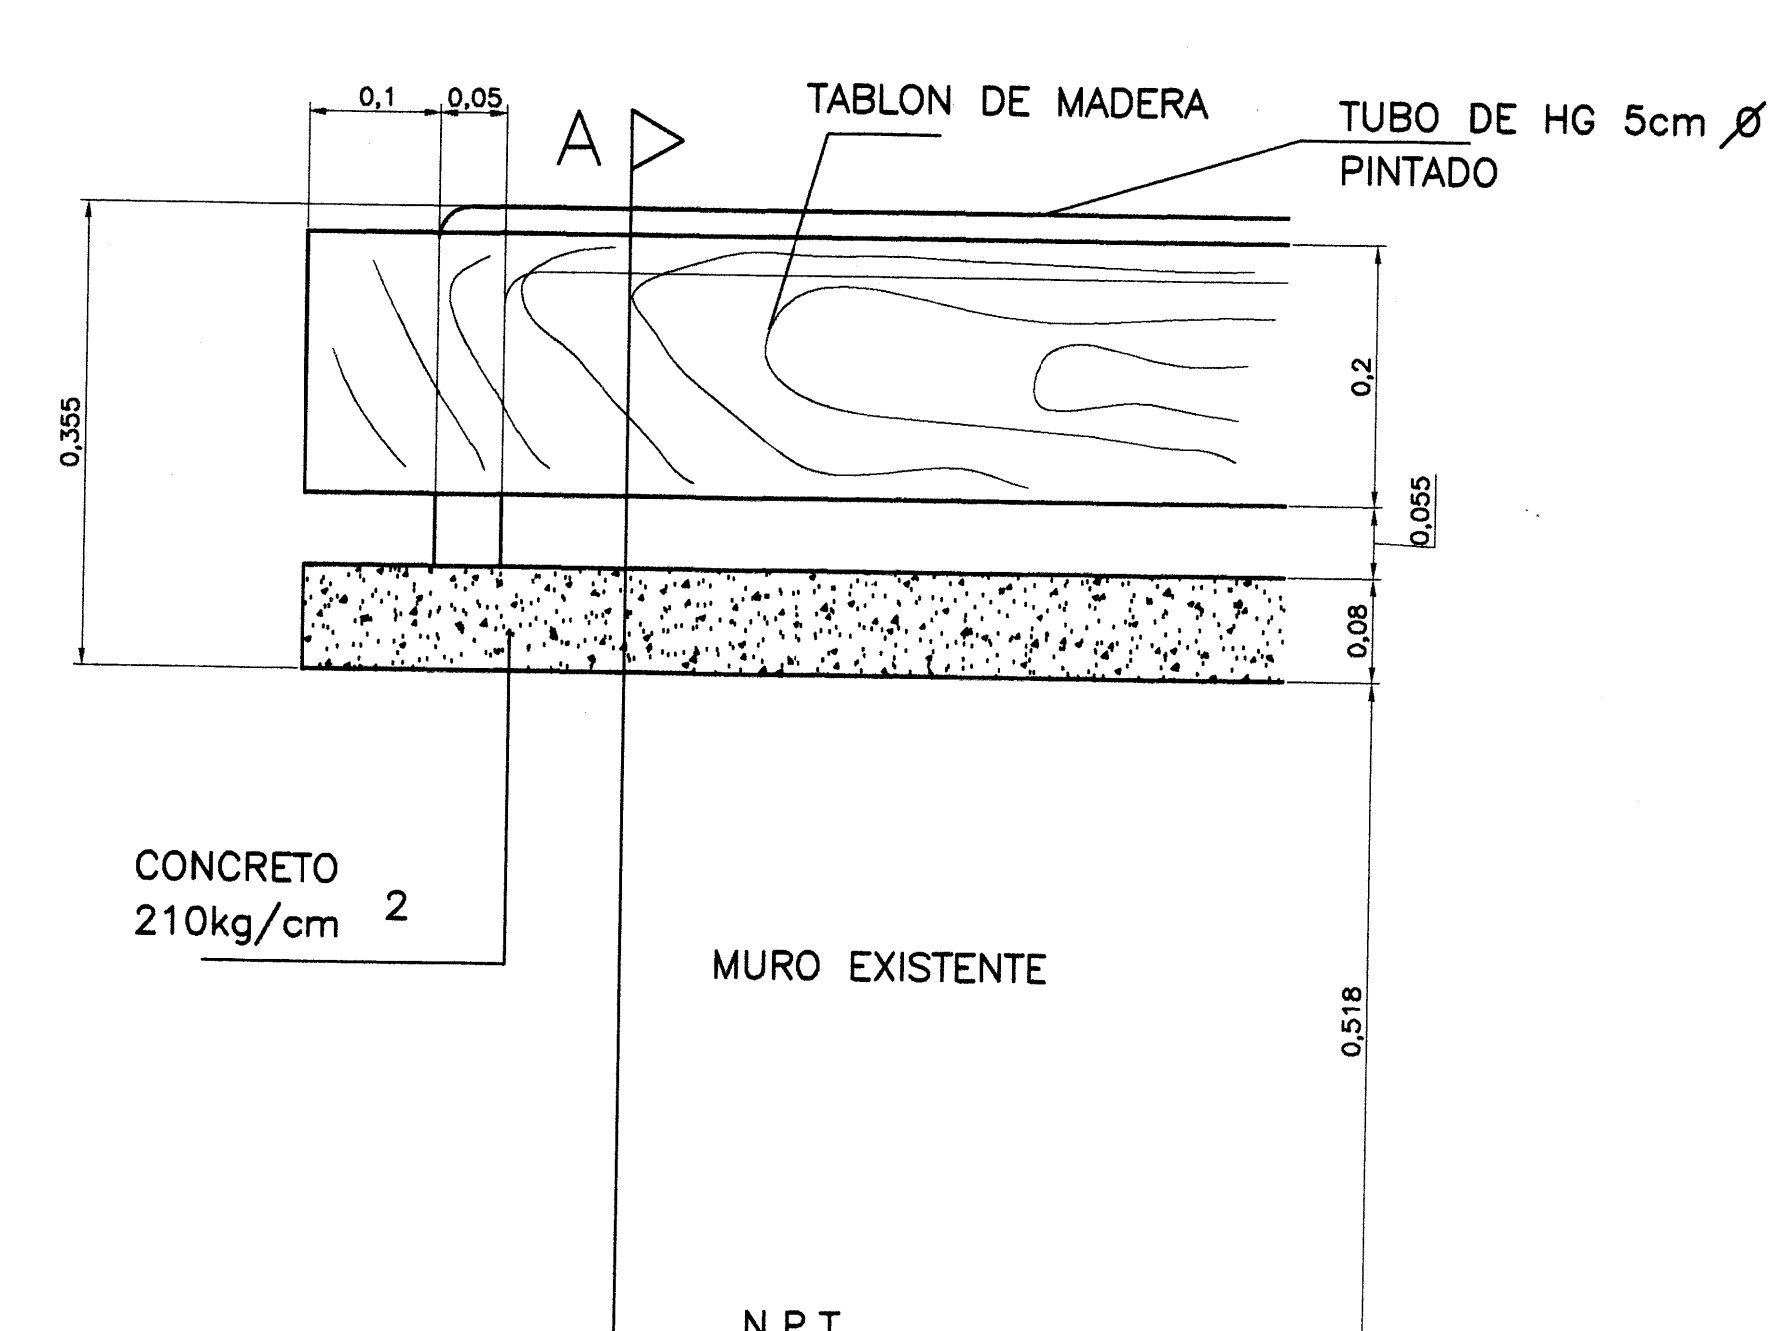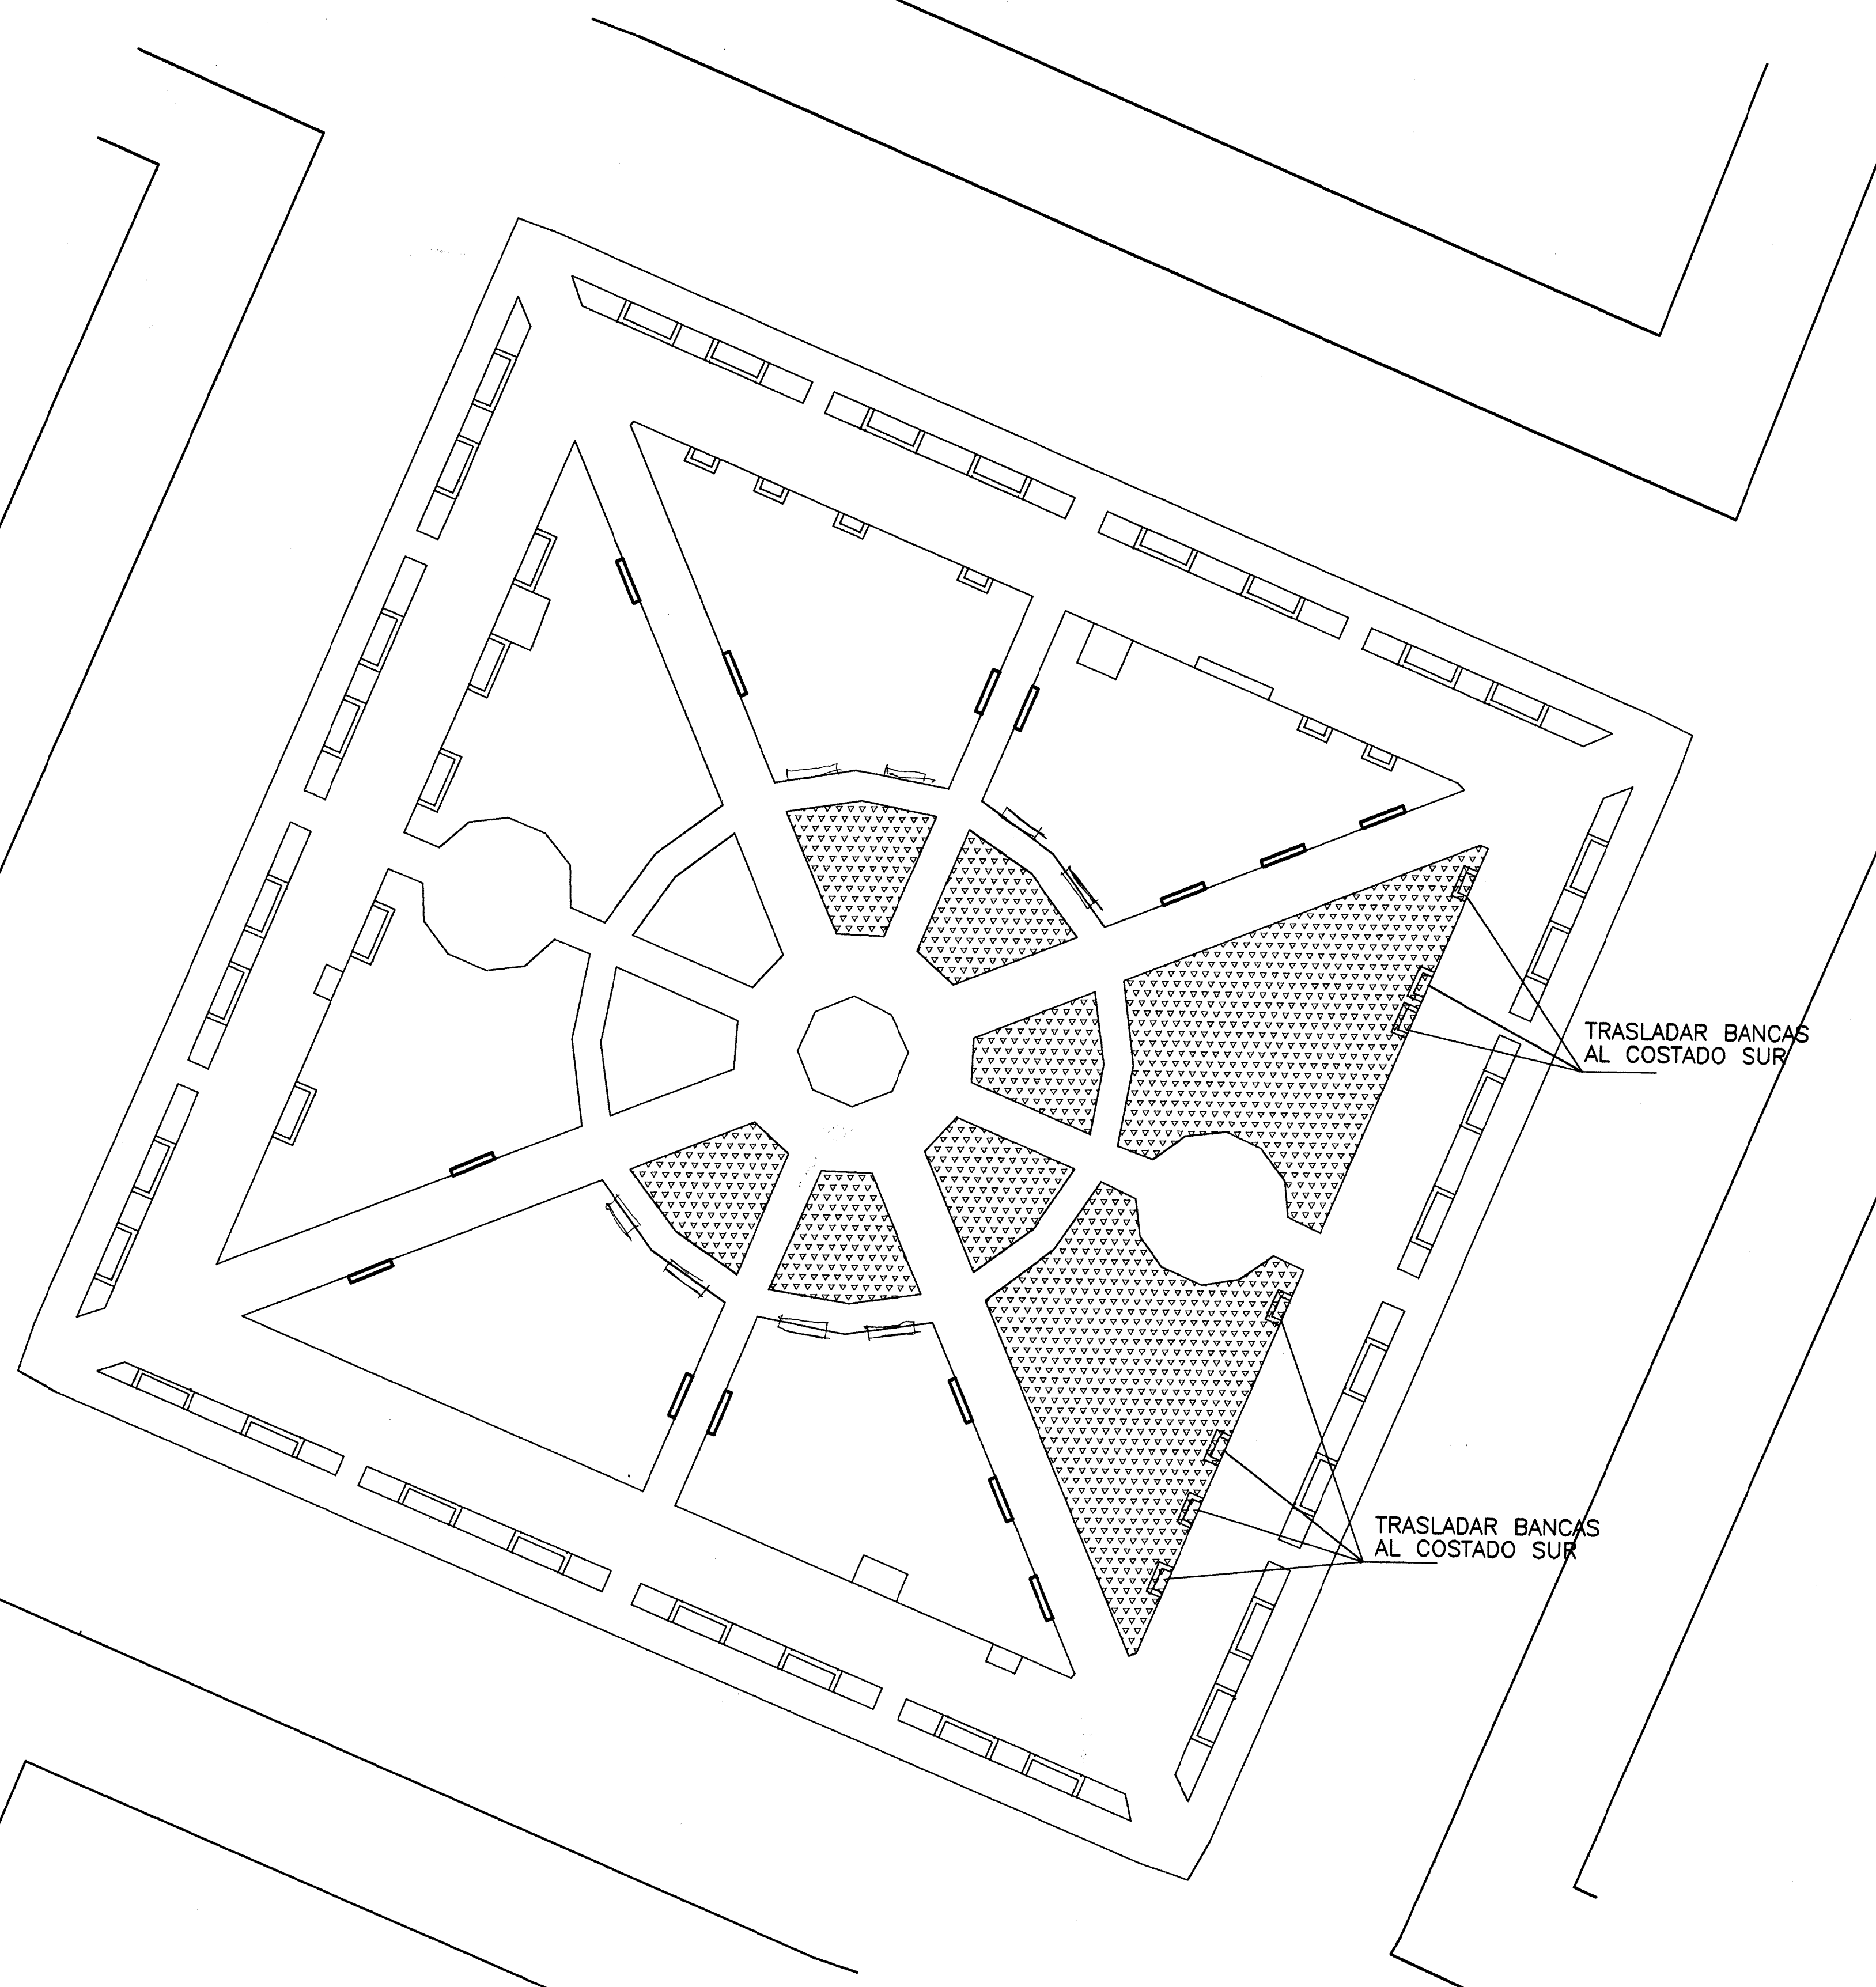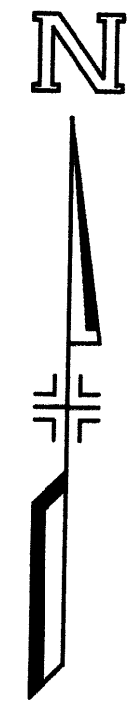

CORTE A-A
DETALLE DE BANCA ESC. 1 : 5

REMODELACION PARQUE DE ESPARZA

ARQ. MIGUEL HERRERA GALLEGOS
CENTRO DE INVESTIGACION Y CONSERVACION DEL PATRIMONIO CULTURAL

ESCALA: 500

SITUADO EN: CENTRO
DISTRITO: 01 ESPIRITU SANTO
CANTON: 02 ESPARZA
PROVINCIA: 06 PUNTARENAS


SIMBOLOGIA

- AREAS QUE BAJARON DE NIVEL, PIEDRA DE RIO LAVADA, GRANULOMETRIA ENTRE 0.5cm Y 2cm
- UBICACION DE BANCAS A CONSTRUIR

NOTA


LOS ARBOLES QUE POR SU TAMAÑO NO PUEDAN SER TRASLADADOS DEBEN SER RODEADOS CON UN MURO DE CONCRETO A LA DISTANCIA QUE RECOMIENDE UN ESPECIALISTA EN ESA MATERIA

45
45
225
180
2025
+600
aprox 2600m²

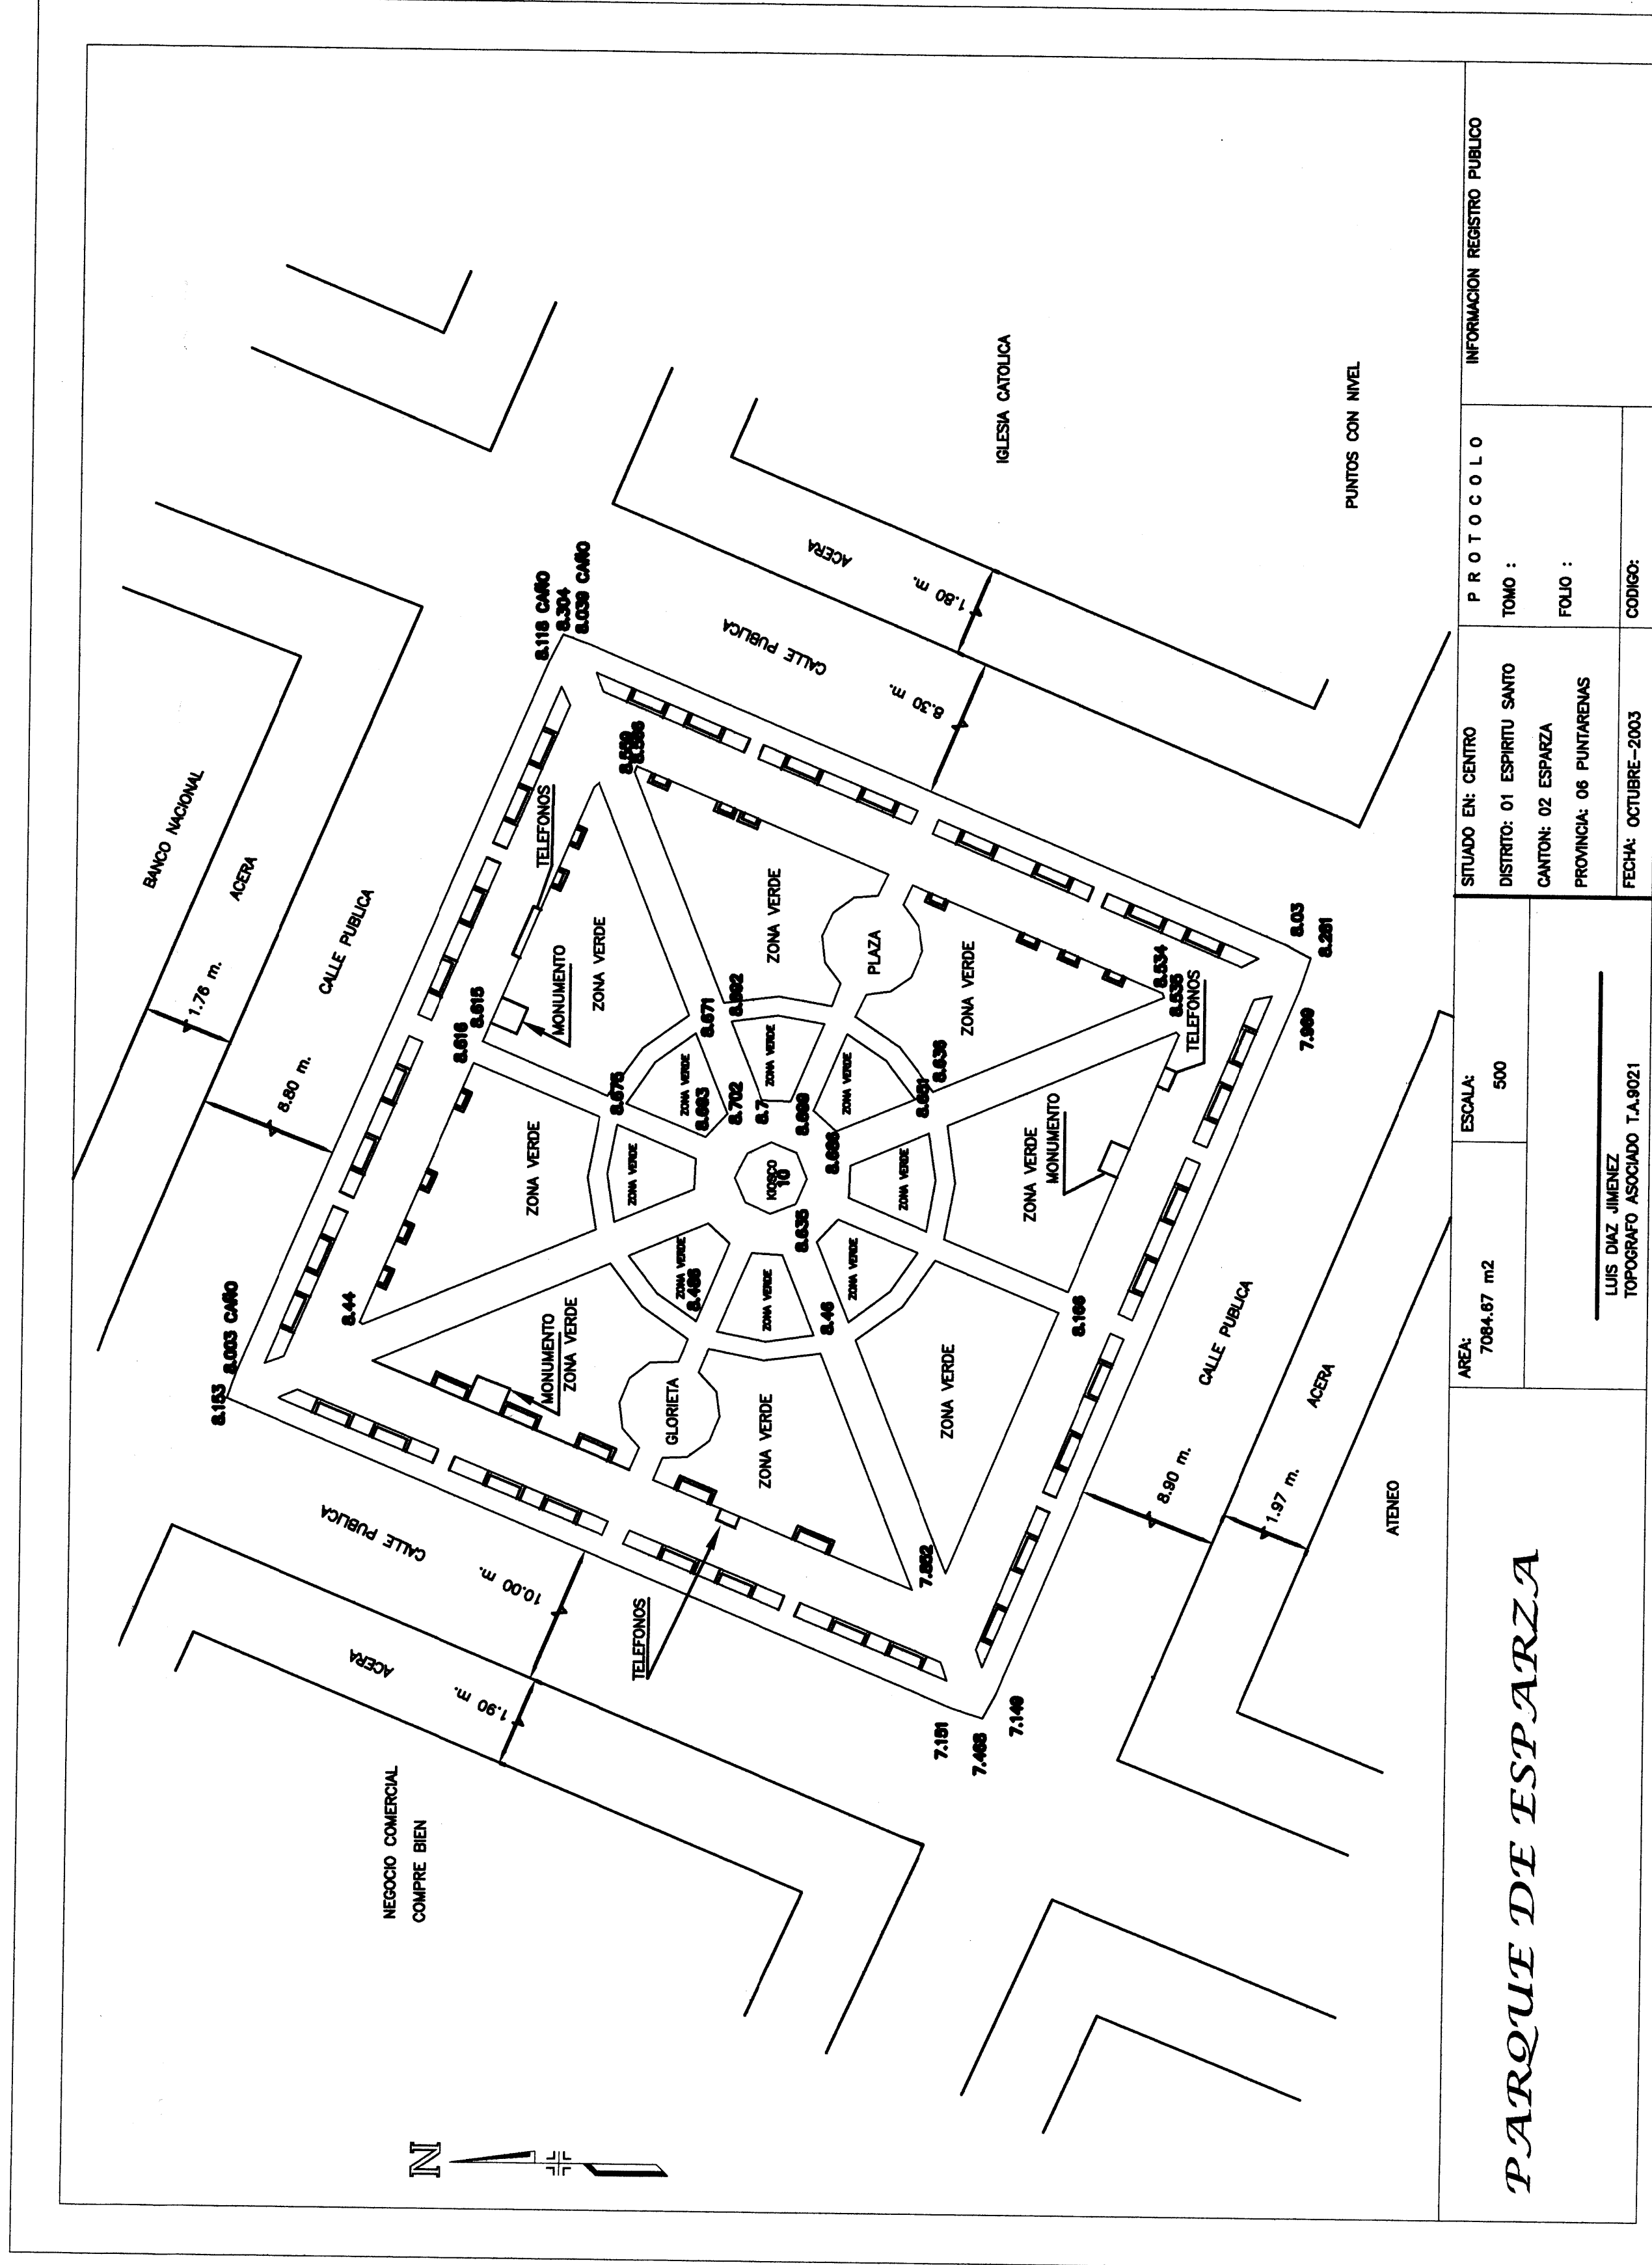

PARQUE DE ESPARZA

AREA: 7064.87 m ²	ESCALA: 500	PROYECTO: INFORMACION REGISTRO PUEBLO
LUIS DIAZ JIMENEZ TOPOGRAFICO ASOCIADO T.A.9021		SITIO EN: CENTRO
		DISTRITO: 01 ESPIRITU SANTO
		CANTON: 02 ESPARZA
		PROVINCIA: 06 PUNTARENAS
		FECHA: OCTUBRE-2003
		TOMO: _____
		FOLIO: _____
		CODIGO: _____

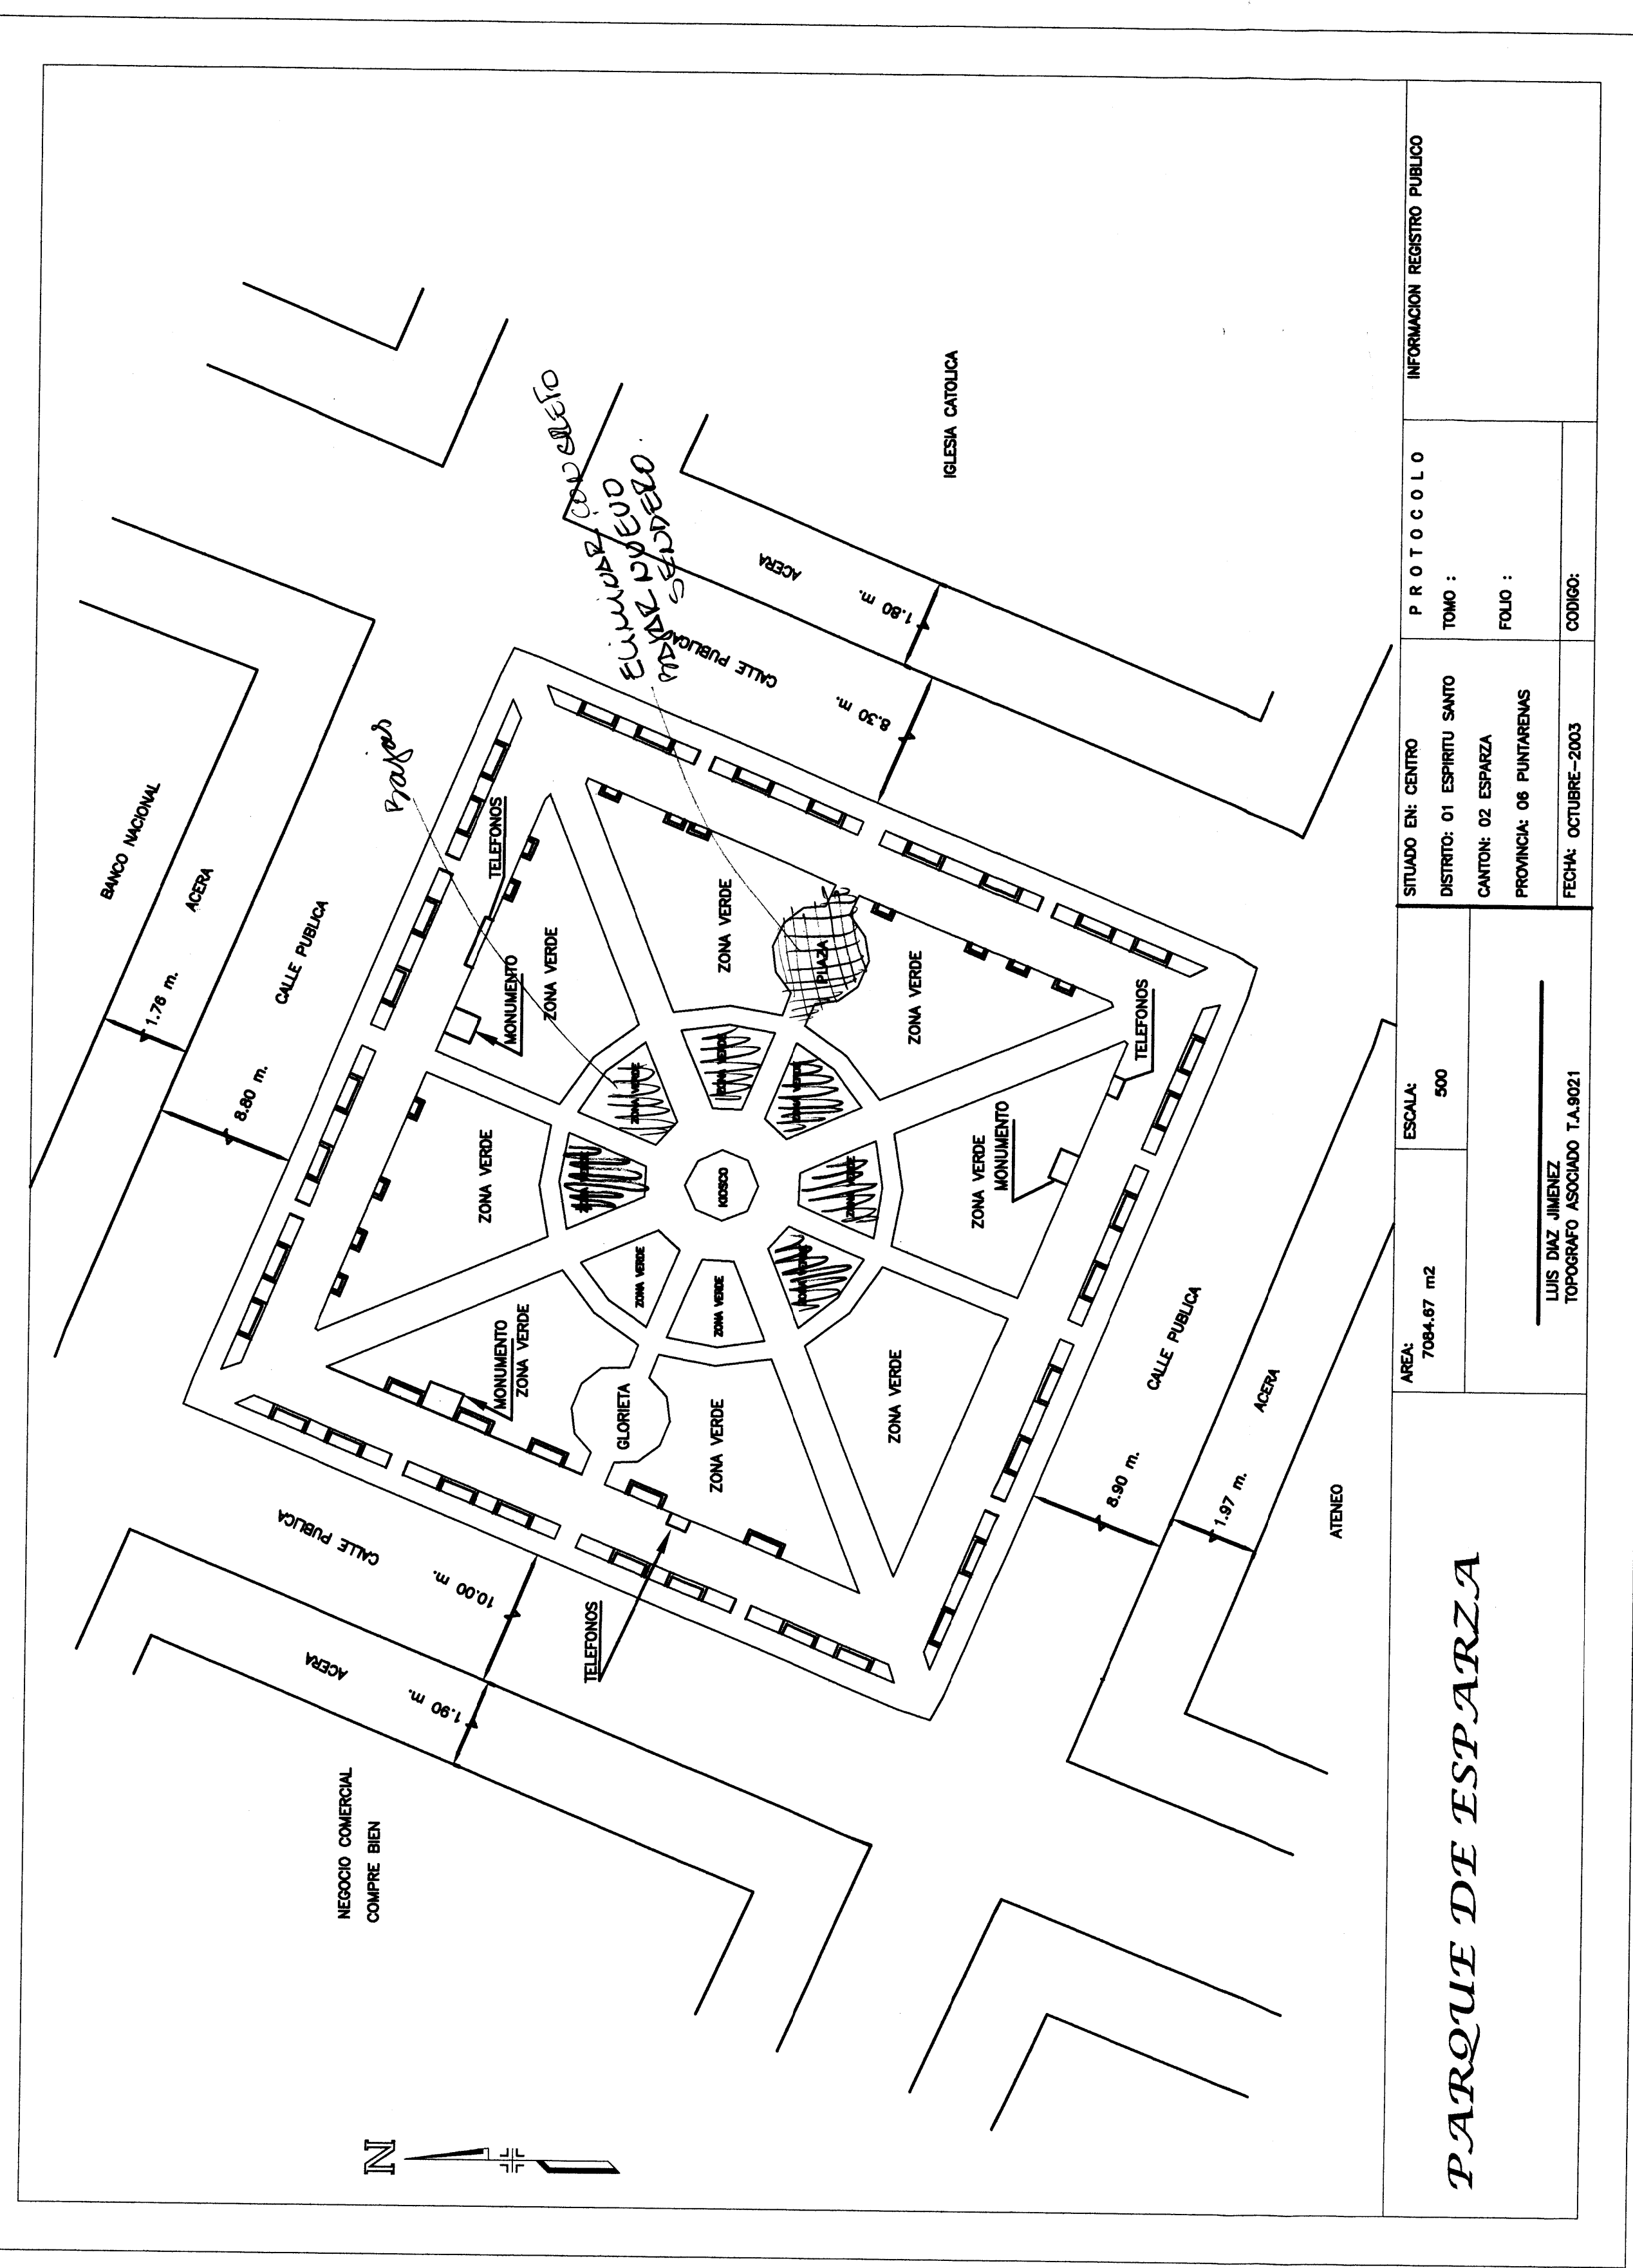


PARQUE DE ESPARZA

AREA: 7064.87 m ²	ESCALA: 500	PROYECTO: INFORMACION REGISTRO PUEBLO
LUIS DIAZ JIMENEZ TOPOGRAFICO ASOCIADO T.A.9021		SITIO EN: CENTRO
		DISTRITO: 01 ESPIRITU SANTO
		CANTON: 02 ESPARZA
		PROVINCIA: 06 PUNTARENAS
		FECHA: OCTUBRE-2003
		TOMO: _____
		FOLIO: _____
		CODIGO: _____

PARQUE PEREZ - ESPARZA

Julio de 2008

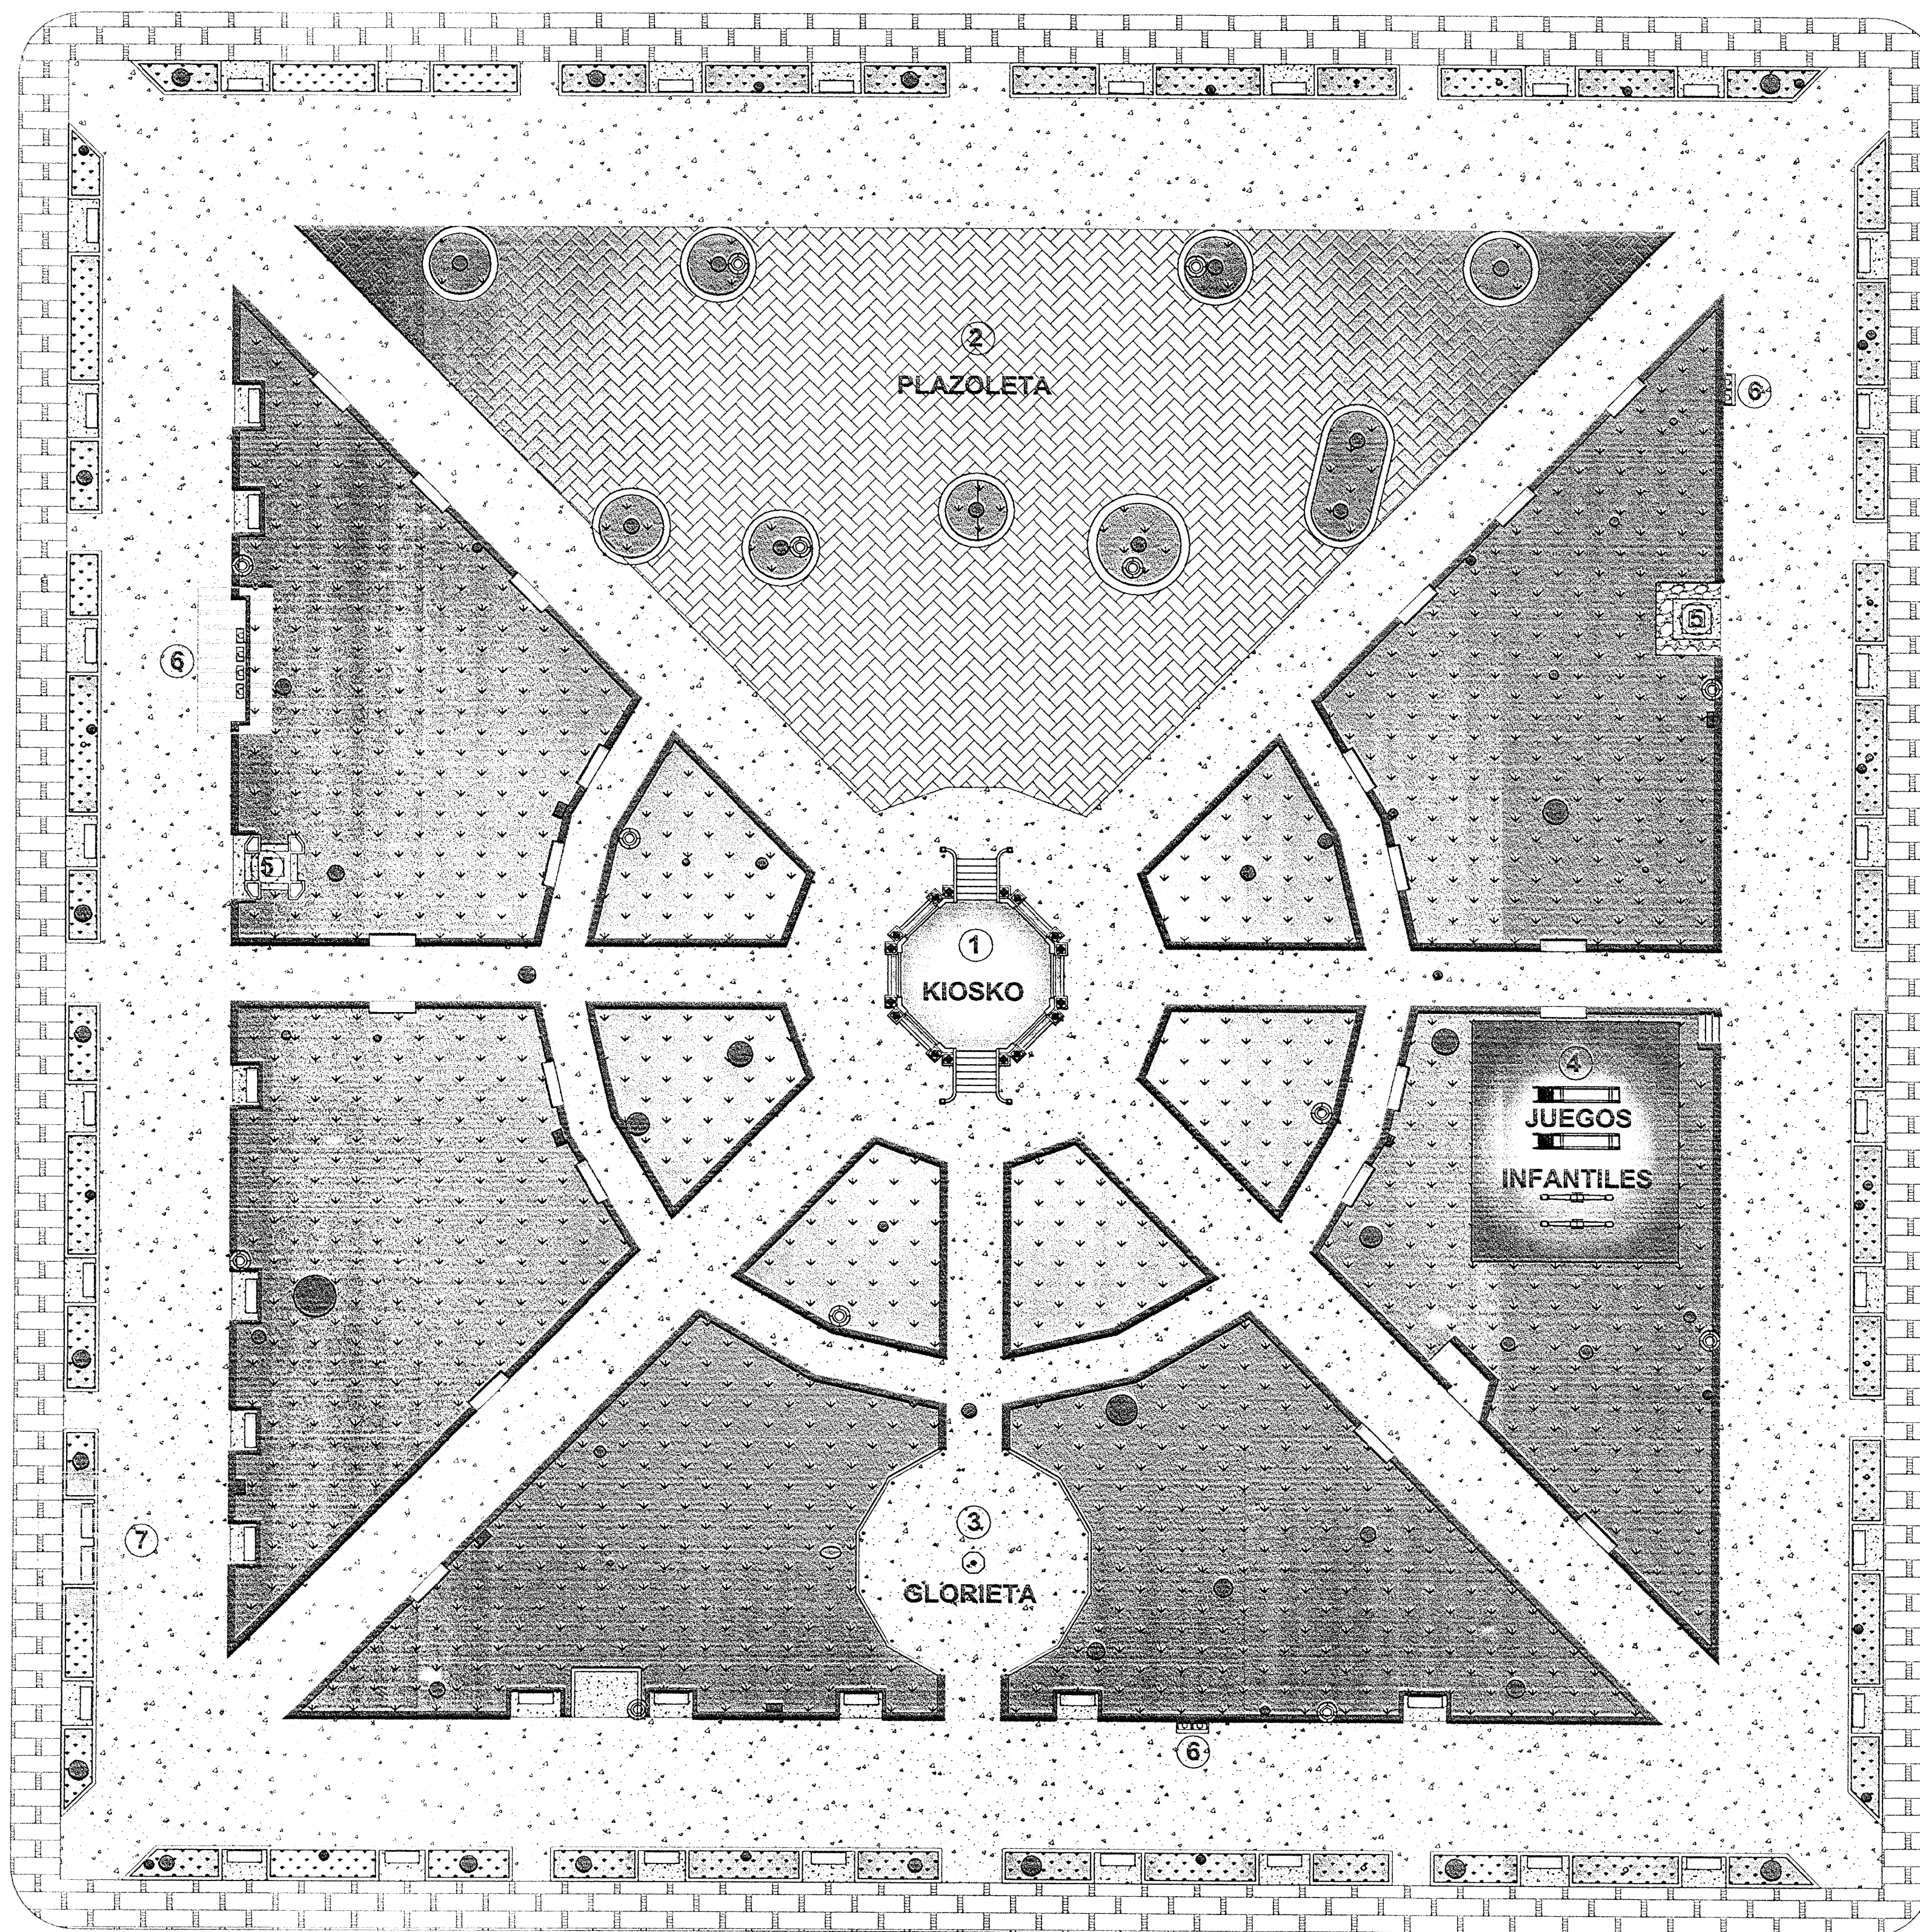

SIMBOLOGIA GENERAL

1	KIOSKO - CUARTO DE MAQUINAS
2	PLAZOLETA FRENTE A IGLESIA
3	GLORIETA
4	AREA DE JUEGOS INFANTILES
5	MONUMENTOS
6	CASSETAS TELEFONICAS
7	PARADA DE TAXIS
⊙	ARBOLES Y PALMERAS
⊙	LUMINARIAS DE POSTE
⊙	BASUREROS

COMISION REVISORA DE PLANOS

PROYECTO: **PARQUE PEREZ**

PROPIETARIO: **MUNICIPALIDAD DE ESPARZA**

PROVINCIA	CANTON	DISTRITO
PUNTARENAS	ESPARZA	ESPIRITU SANTO

INFORMACION REGISTRO PUBLICO

PROPIETARIO: *

No. CATASTRO: *

SITAS: *

PROFESIONAL RESPONSABLE

NOMBRE	JOSE ALFREDO ALFARO
No. REG	E-11111
FIRMA	<i>[Signature]</i>
TEL/FAX	2441-6800
CORREO	alfaro@esparza.or.cr

CONTENIDO: **LEVANTAMIENTO DEL PARQUE**

ESCALA	FECHA	HOJA
1 : 200	JULIO 2008	1/1