



CENTRO DE CARGA 'A'						
Nº CIR.	UTILIZACION	AMP. P.V.	CARGA (WATTS)	VOLTAJE (VOLTIOS)	CONDUT. (M.M.Ø)	CONDUCTOR A U.T.A. Nº CAL.
1	ILUMINACION	20	700	120	13	2 12
2	TOMACORRIENTES	20	2000	120	13	2 12
3	SALIDA A ACOND.	40	4900	240	13	3 10
4/8	RESERVA					
CARGA TOTAL			7.200	WATTS.		

CARACTERÍSTICAS: 1 FASE, 3 F., N/Ø, 120/240 VOLT. BARRAS DE 125 AMP.Ø, CON BARRA DE TIEBDA, ØRØS. ALIMENTACION: 3 Ø 6 THN+1Ø Ø TIEBDA C. = 3Ø M.M.Ø P.V.C.

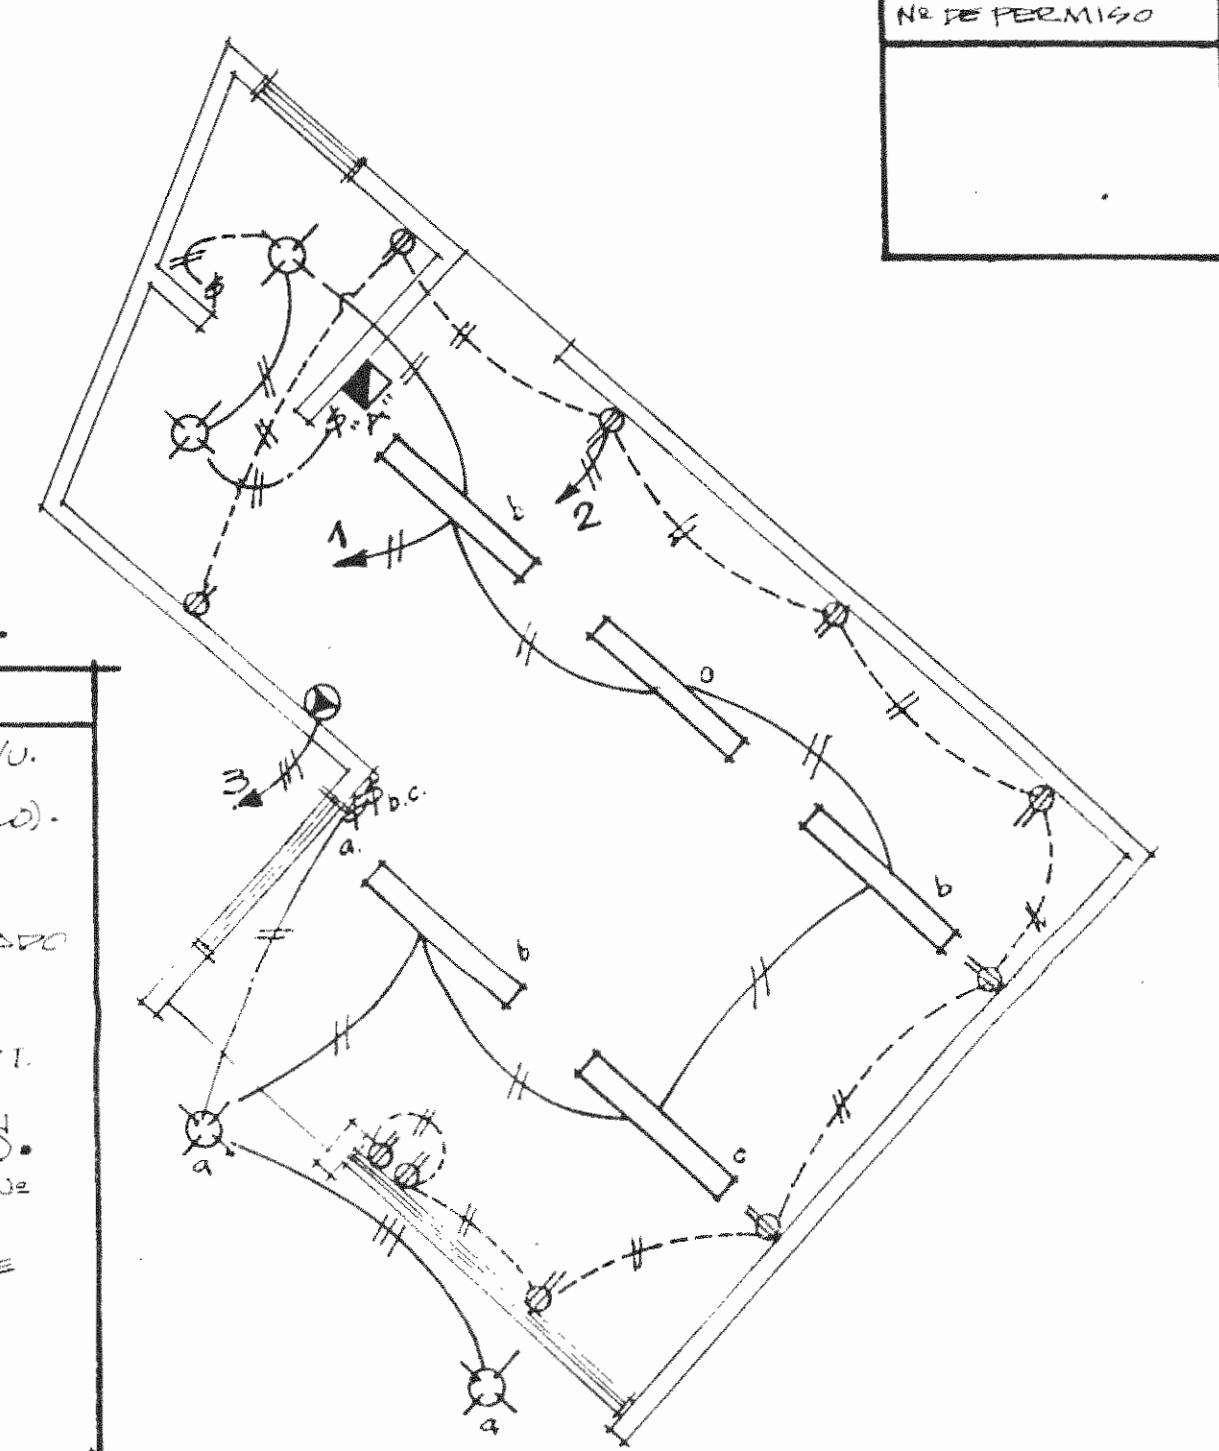

DISTRIBUCION ELECTRICA 1:50


SIMBOLOGIA ELECTRICA	
	SALIDA LAMPARA FLUORESCENTE, 2x 120x40W-Ø.
	SALIDA LAMPARA INCANDESCENTE DE 75 W. (Ø.Ø.).
	TOMACORRIENTES ØRØS, A 300MM. S.N.P.T.
	SALIDA ESPECIAL PARA AIRE ACONDICIONADO Ø 1.50 Ø 1.70 Ø 2.00 S.N.P.T.
	CENTRO DE CARGA A 170MM. 4 N.P.T.
	LÍNEA DE CIRCUITO ILUMINACION, Y Nº DE CONDUCTORES (Ø.Ø.).
	LÍNEA DE TOMACORRIENTES Y Nº DE CONDUCTORES (Ø.Ø.).
	LÍNEA DE CIRCUITO Y Nº DE CONDUCTORES.

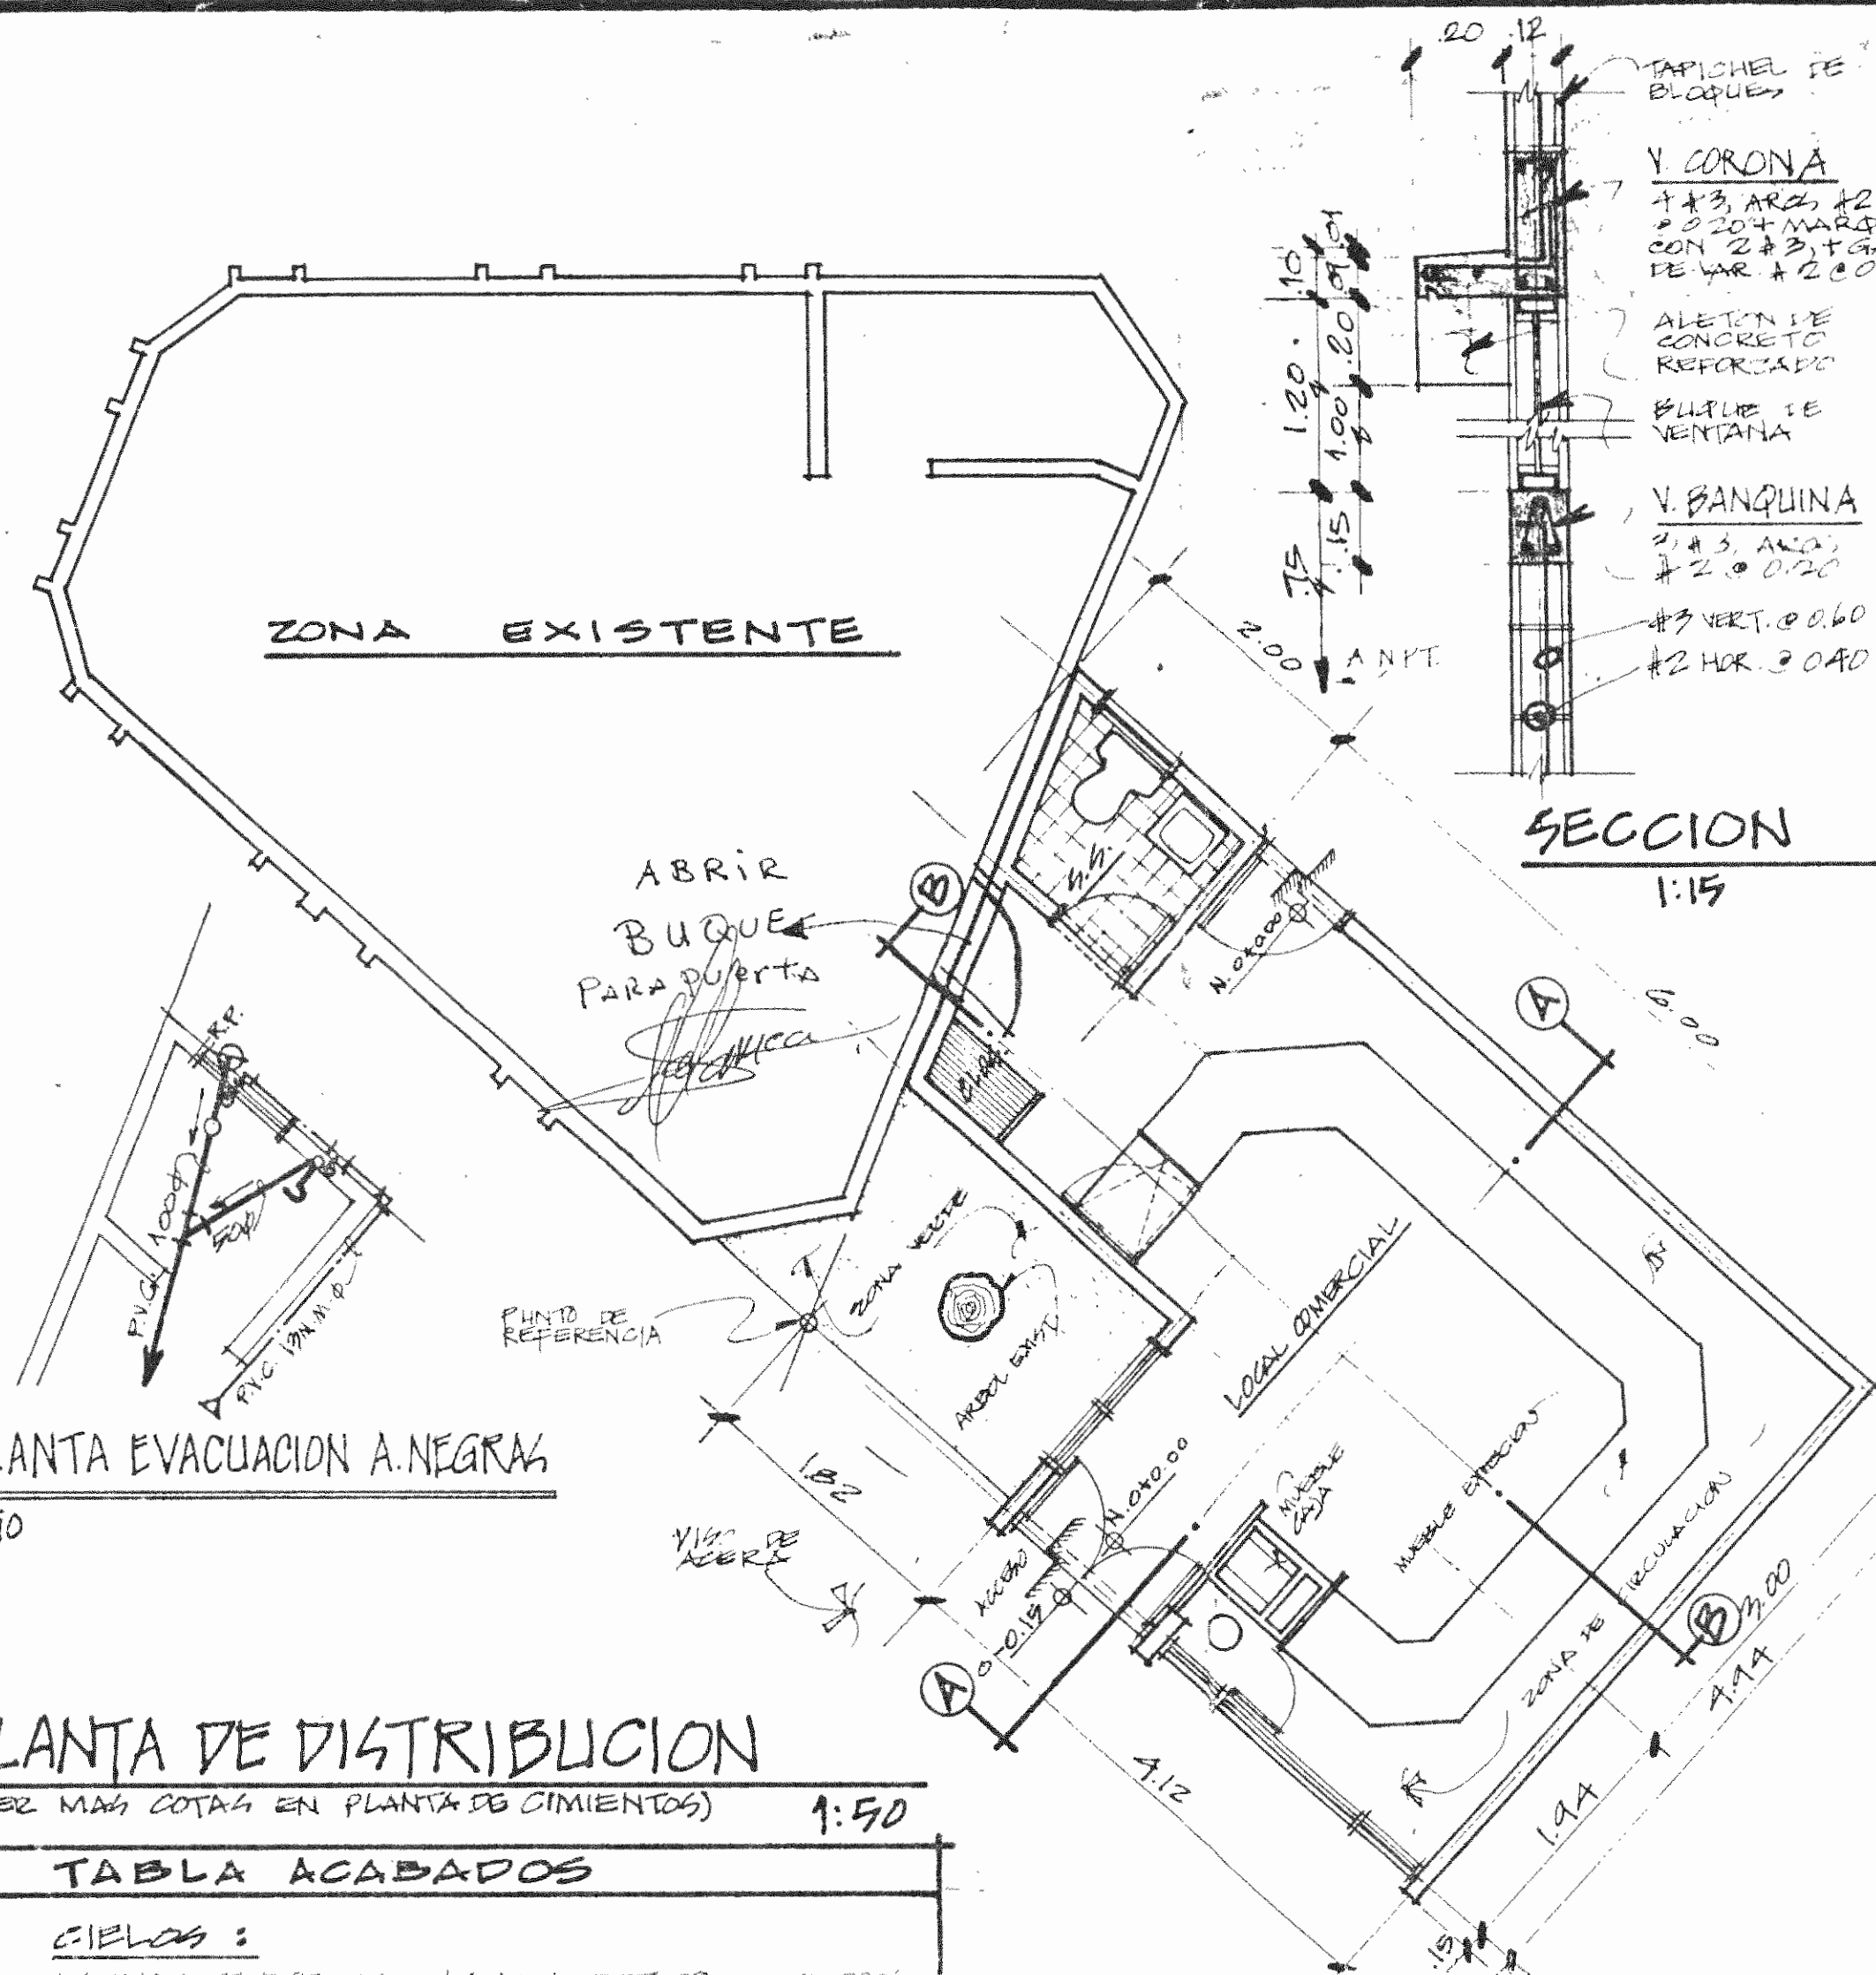


PLANTA EVACUACION A NEGROS 1:50

PLANTA DE DISTRIBUCION (VER MAS COTAS EN PLANTA DE CIMIENTOS) 1:50

TABLA ACABADOS	
CIELOS:	LAMINAS DE FIBROPLIT 100x100x12.5 M.M. EN CUADROS DE 60x60 CM., CON EMPANTALLADO DE PIEDRAS DE 2.5x3.0 CM. EN CUADROS DE 60x60 CM.
PISOS:	TERRAZO DE 30x30 CM. (COLOR NEGRO EN OBRAS), SOBRE LOSA DE CONCRETO DE 10 CM. ESPESOR. AZULEJOS DE 15x15 CM. (COLOR NEGRO EN OBRAS), SOLO EN ZONA DEL S.S.
PAREDES:	BLOQUES DE 12x20x40 CM. CON REPELLO APINADO EN INTERIOR. FINISH DE AZULEJOS DE 15x15 CM. HASTA 1.20 MTS. ALTURA.
TECHOS:	CUBIERTA: H.P. Ø 20 Ø 20 BAJANTES: TUBO PVC DE 75 M.M. Ø, MARCA DE UNO.

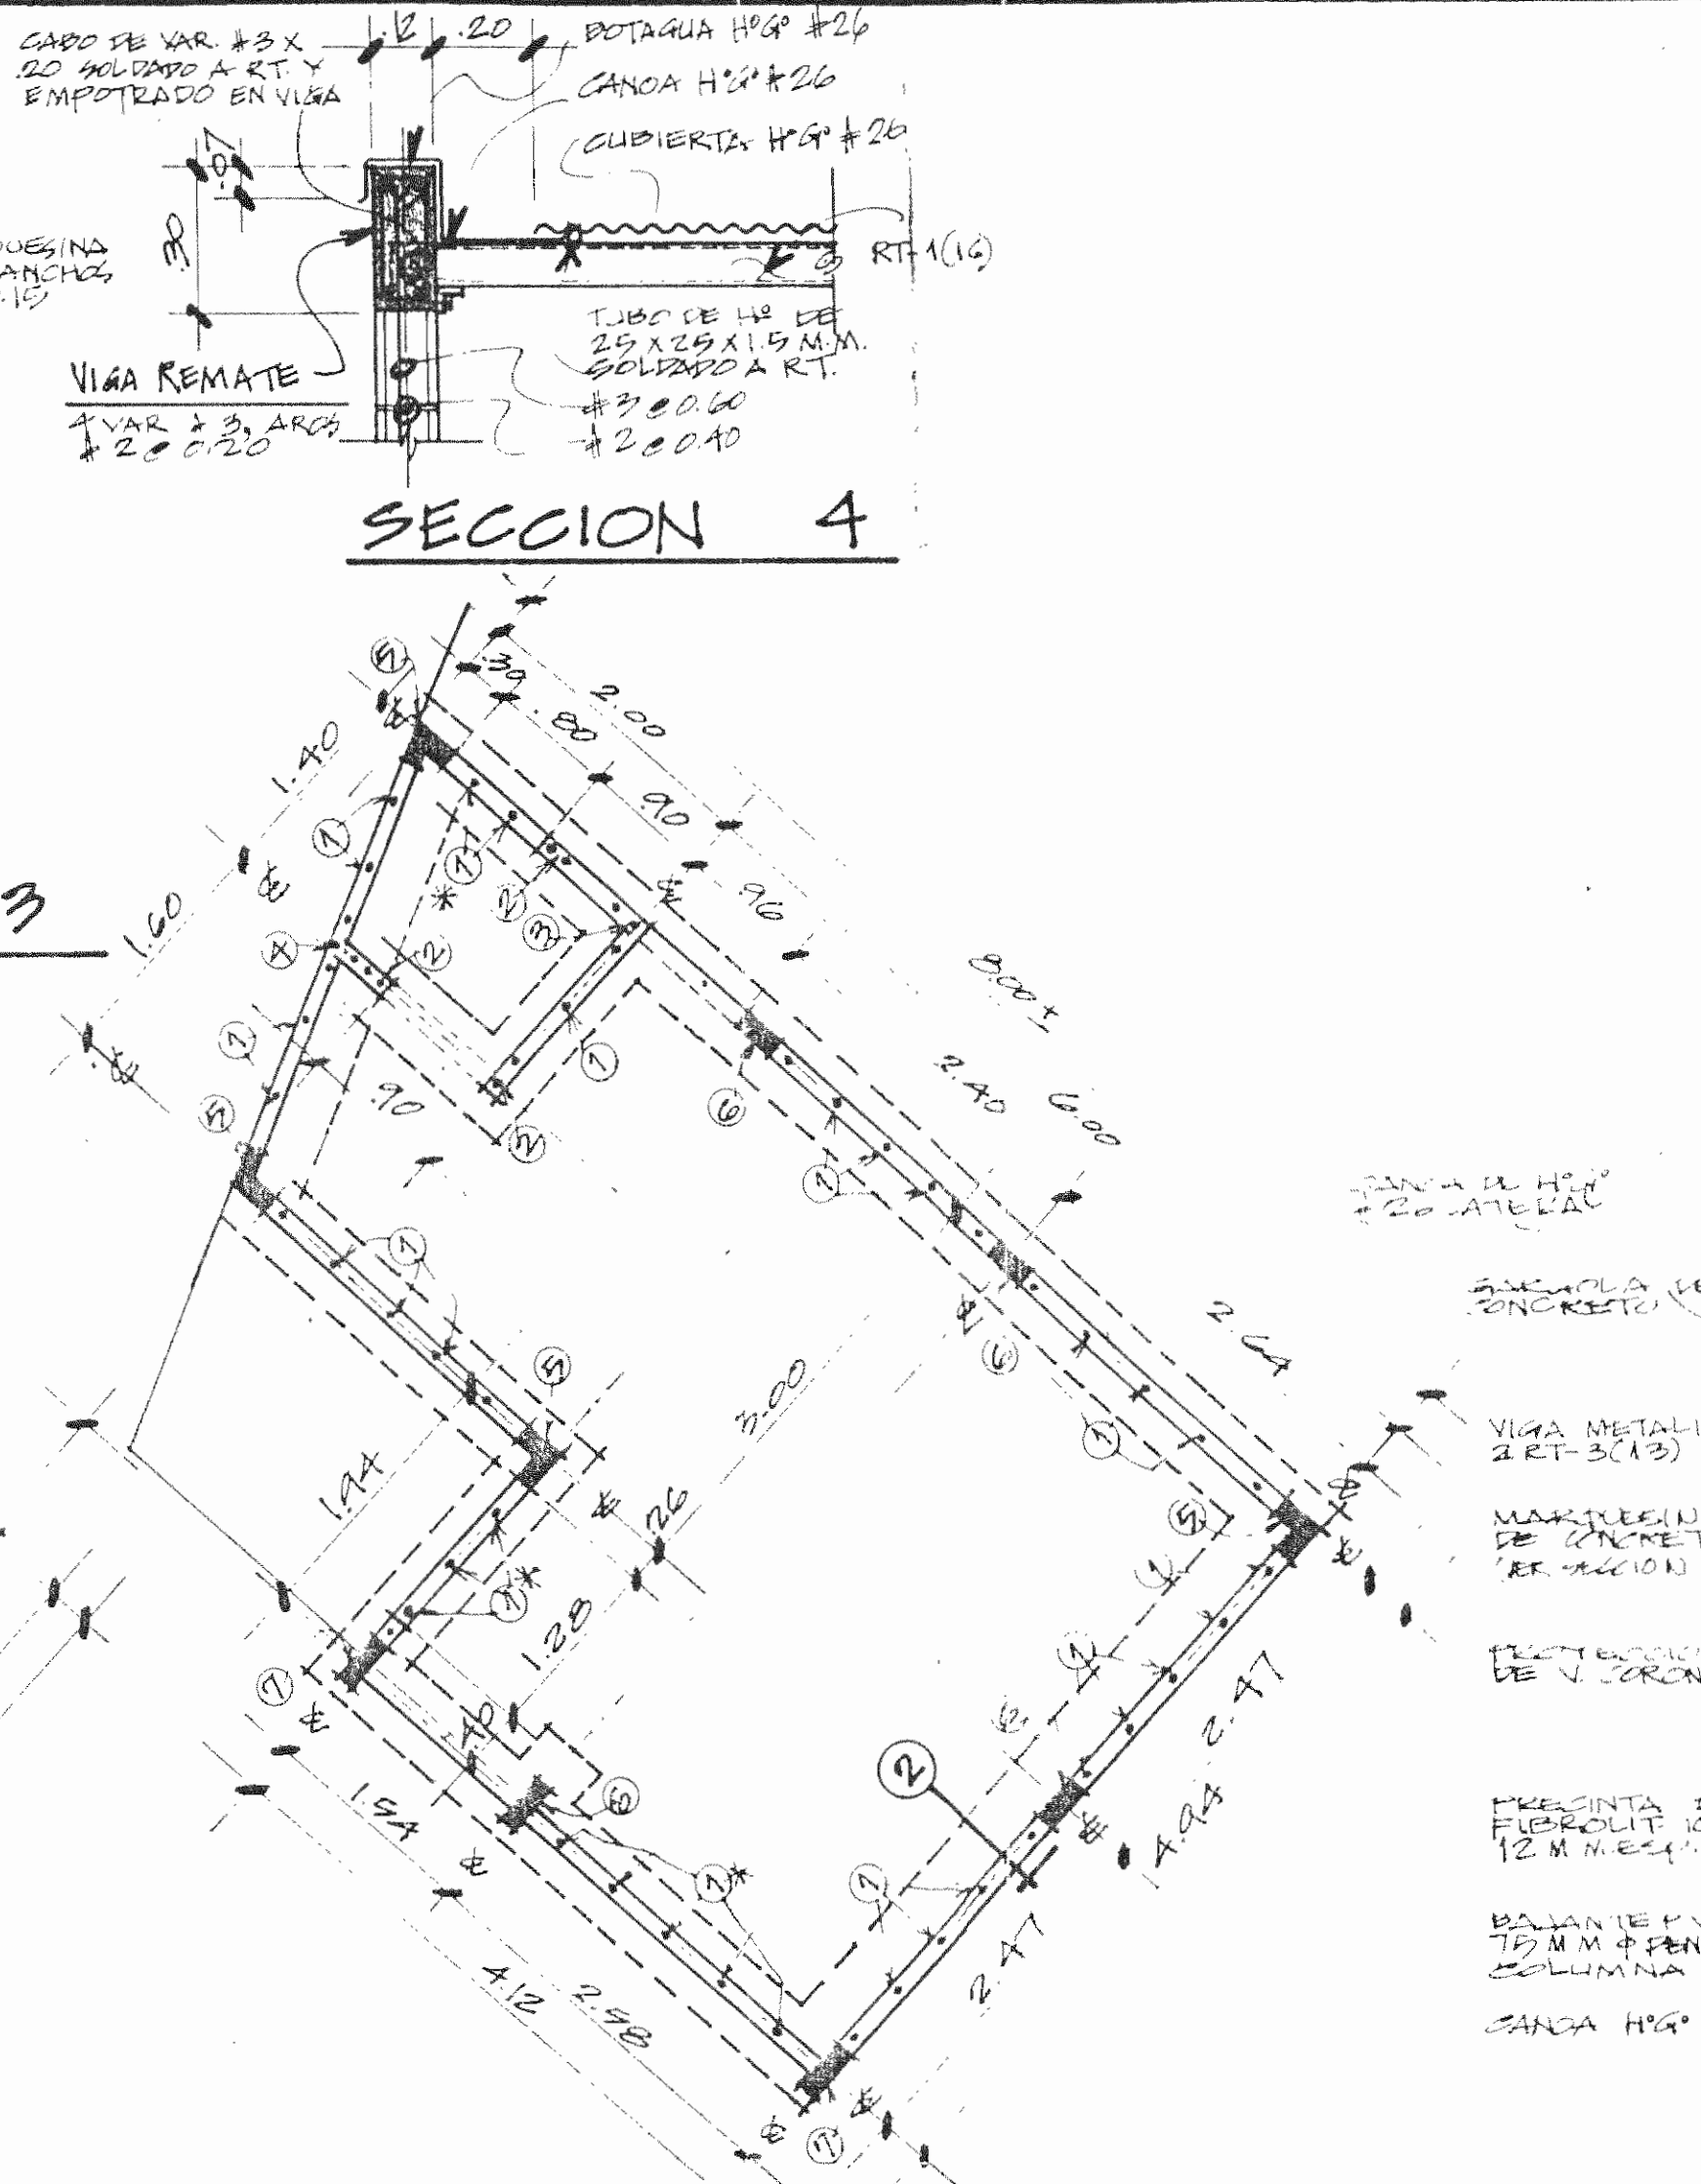


PLANTA DE CIMIENTOS Y COLG. 1:50


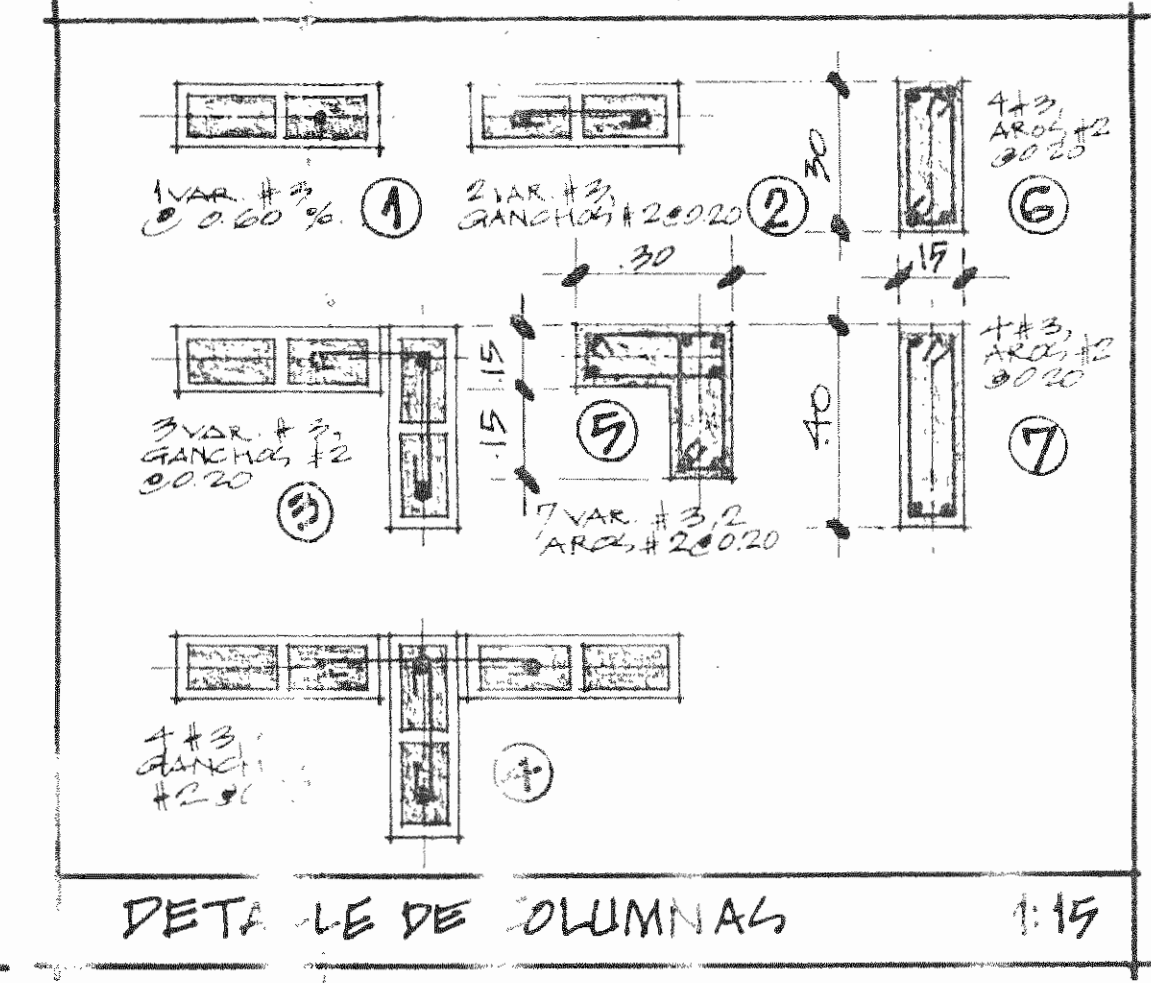


DETALLE DE COLUMNAS 1:15


PLANTA DE TECHO (CUBIERTA Y BAJANTES) 1:50

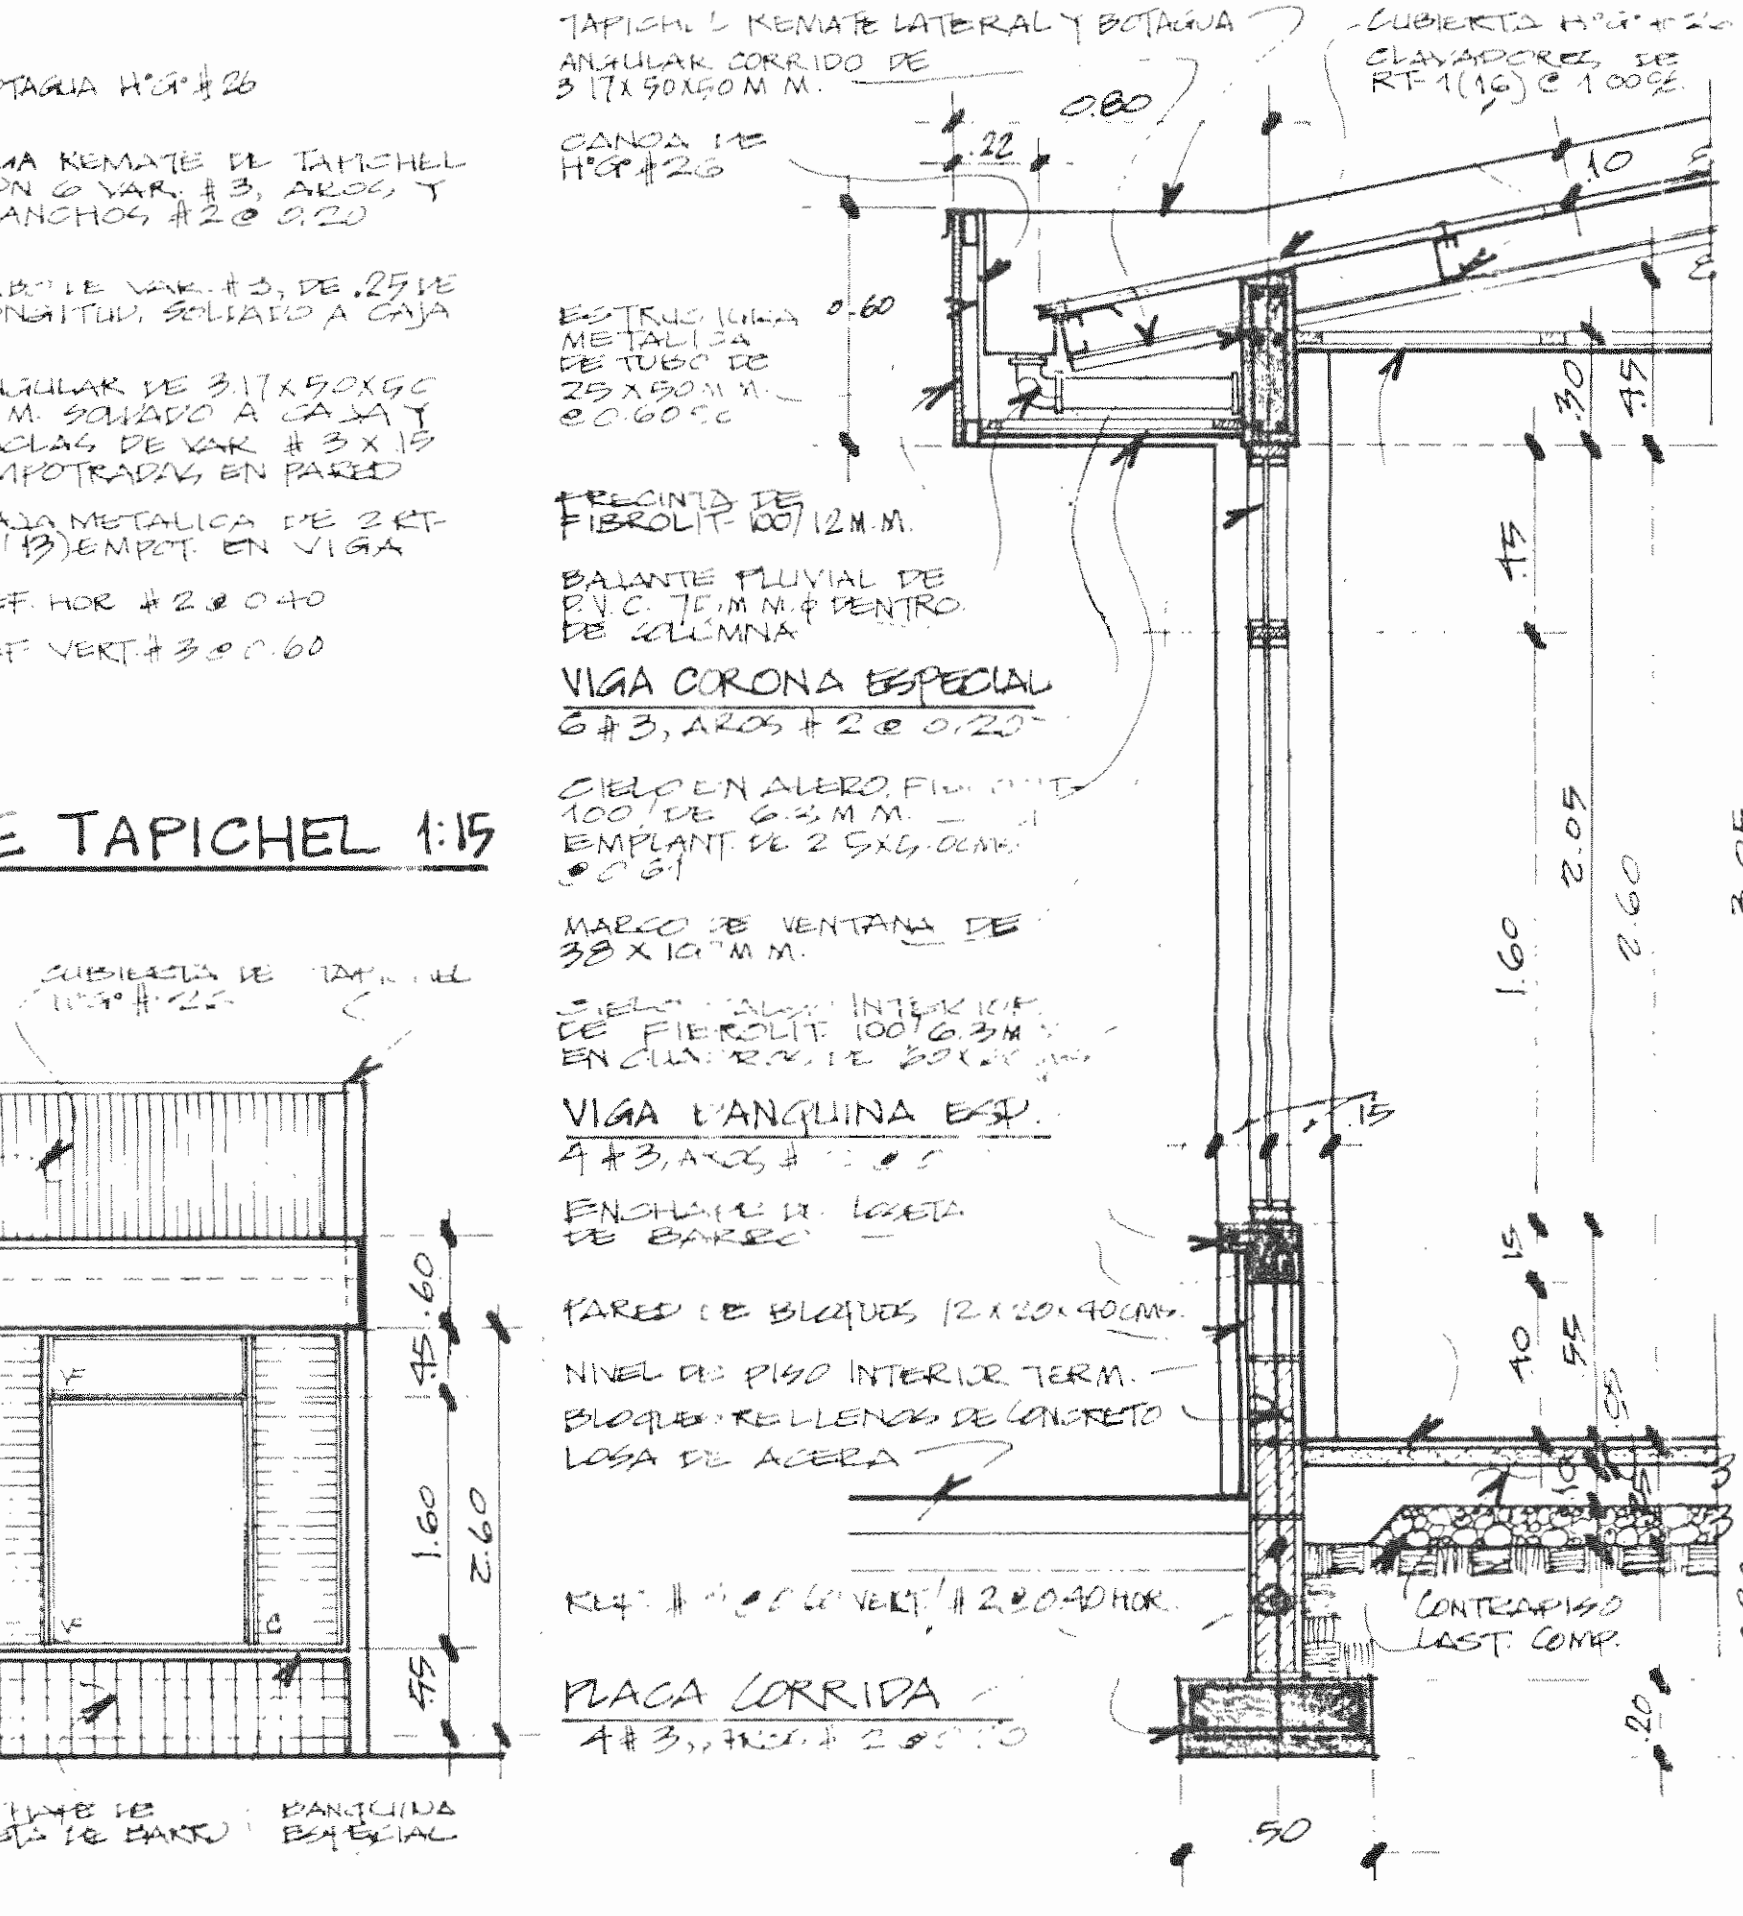


SECCION 2 1:15 DETALLE REMATE TAPICHEL 1:15

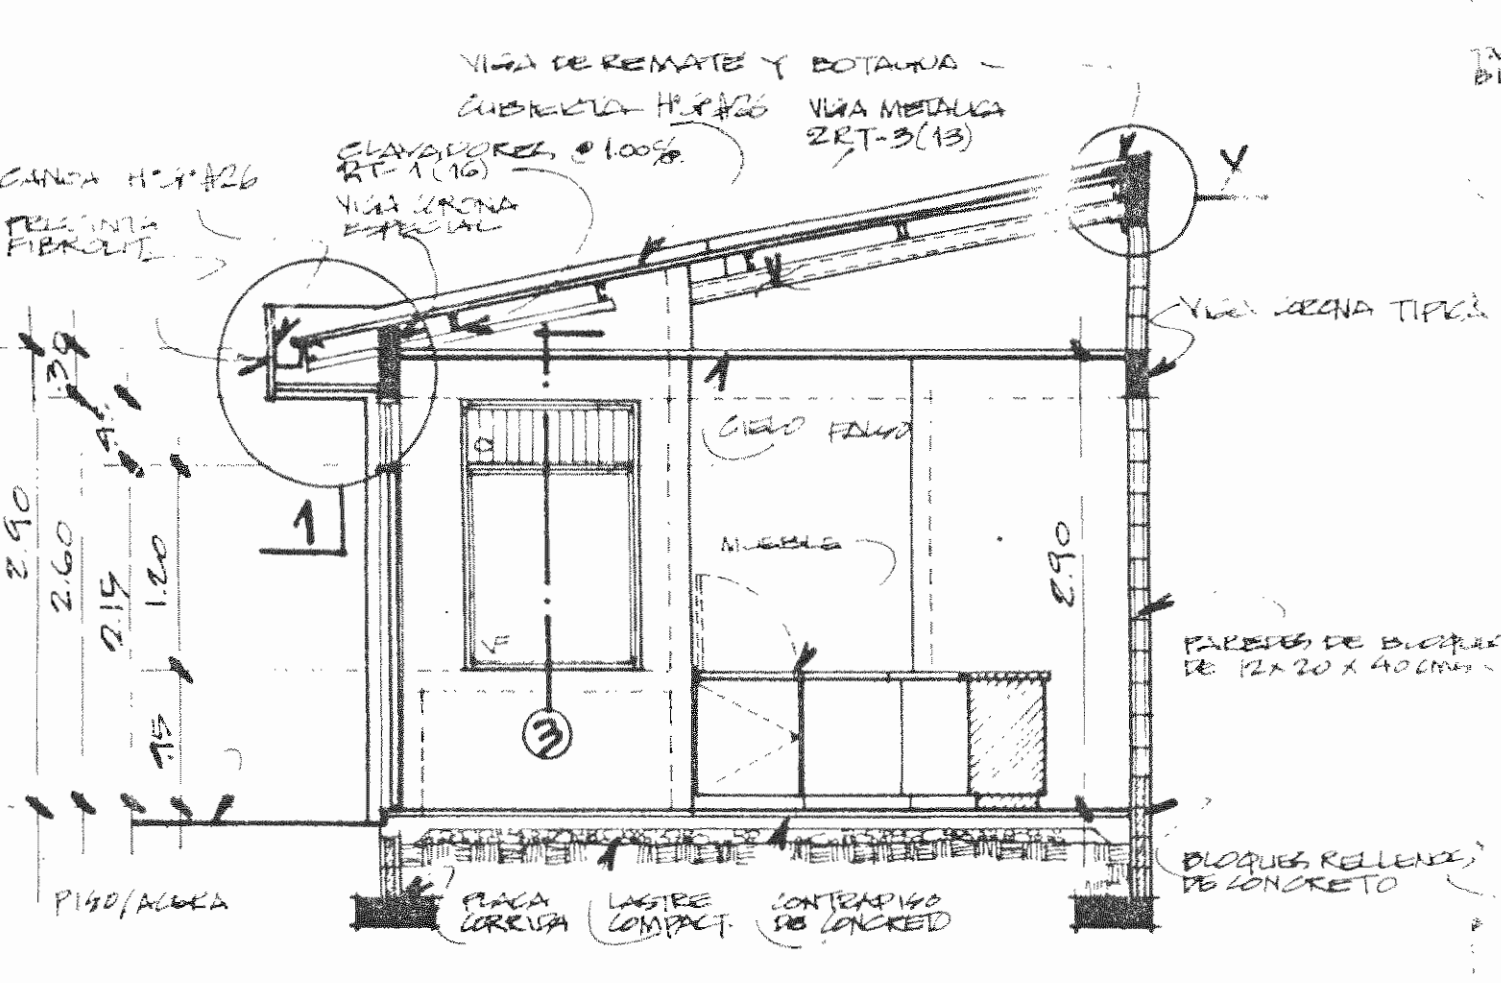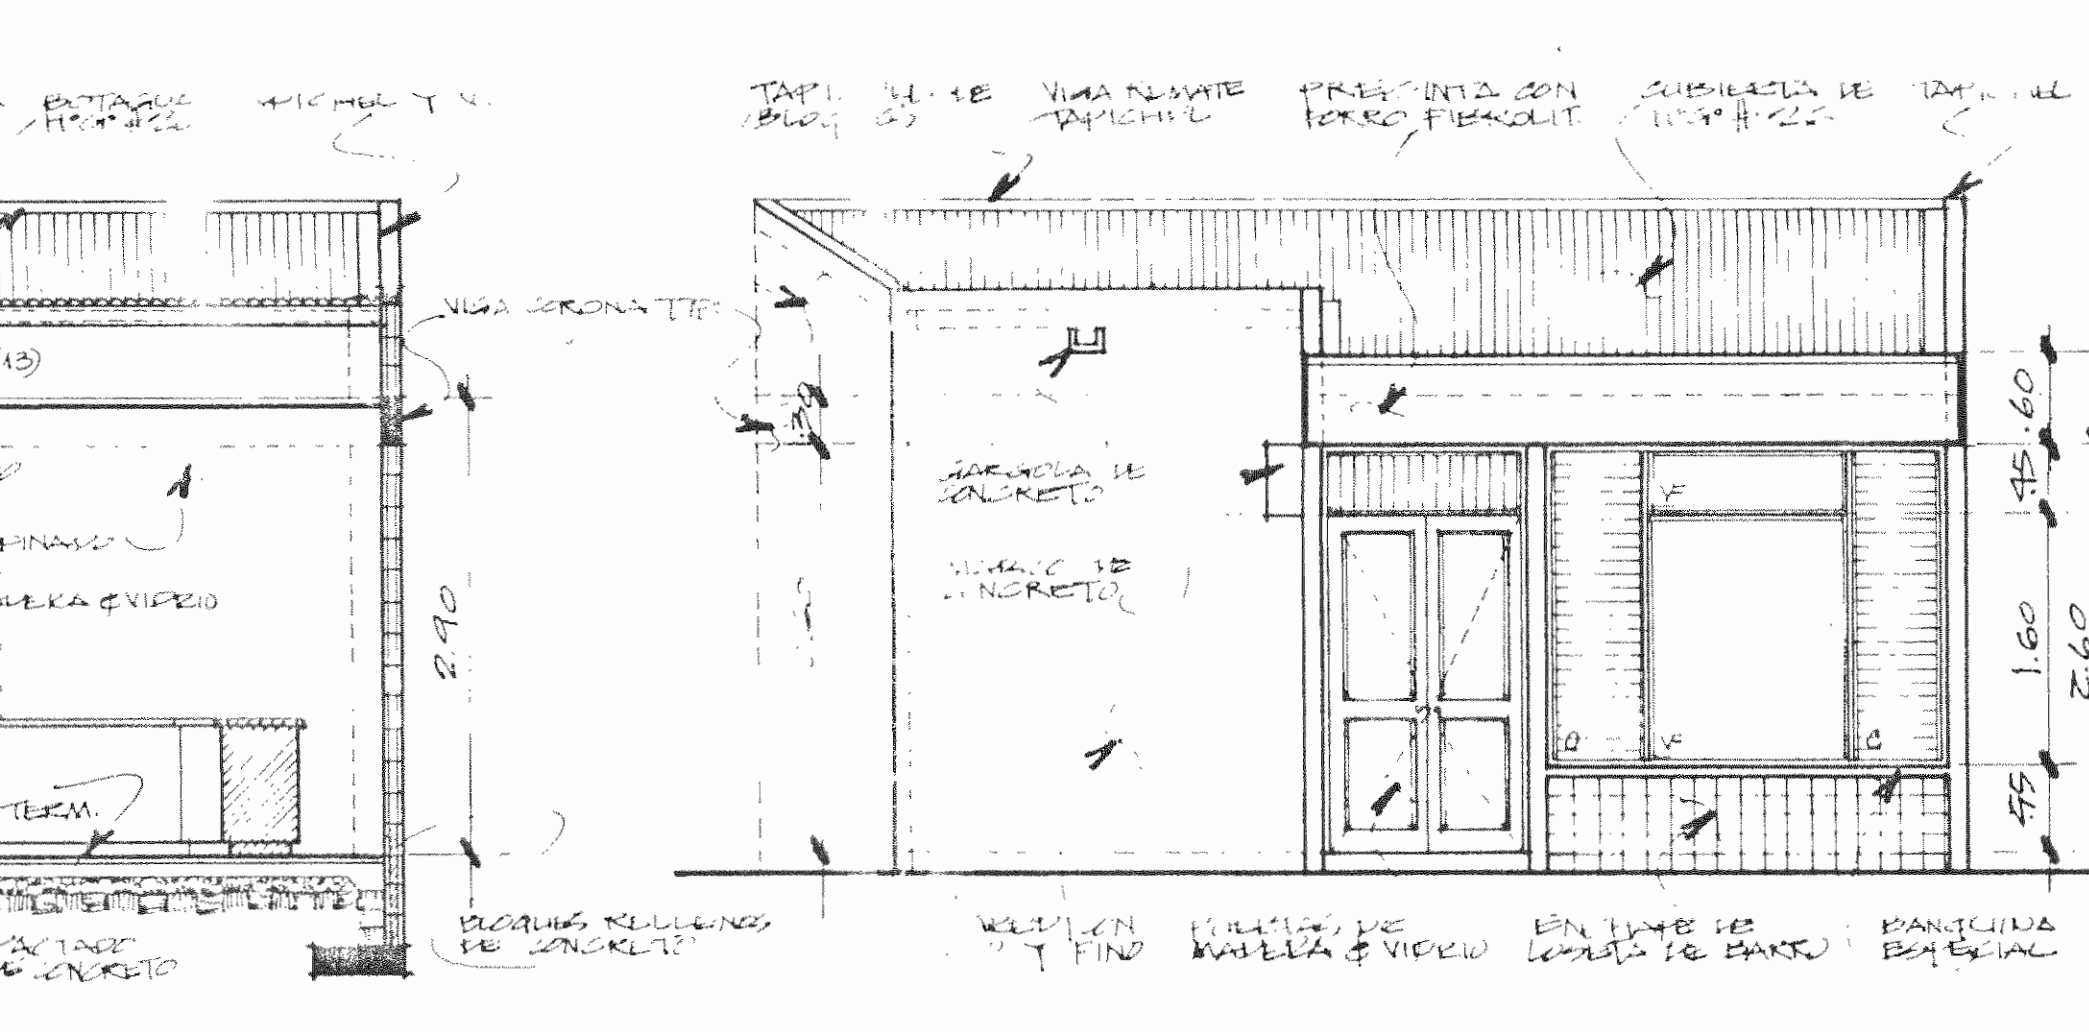


CORTE A-A 1:50

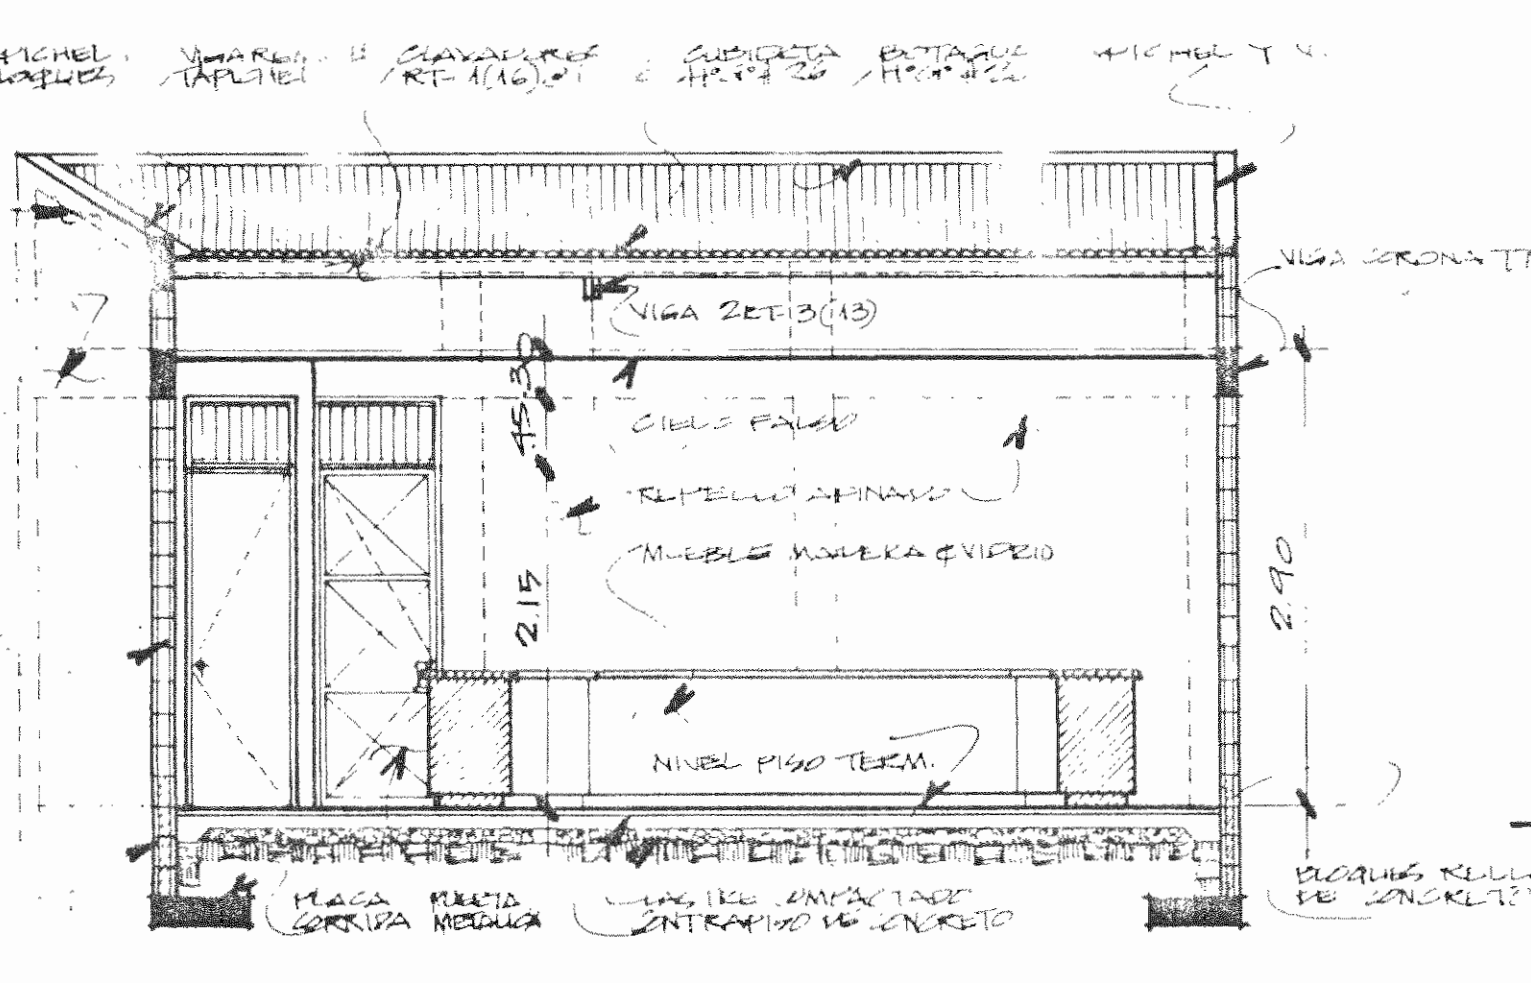

CORTE B-B 1:50

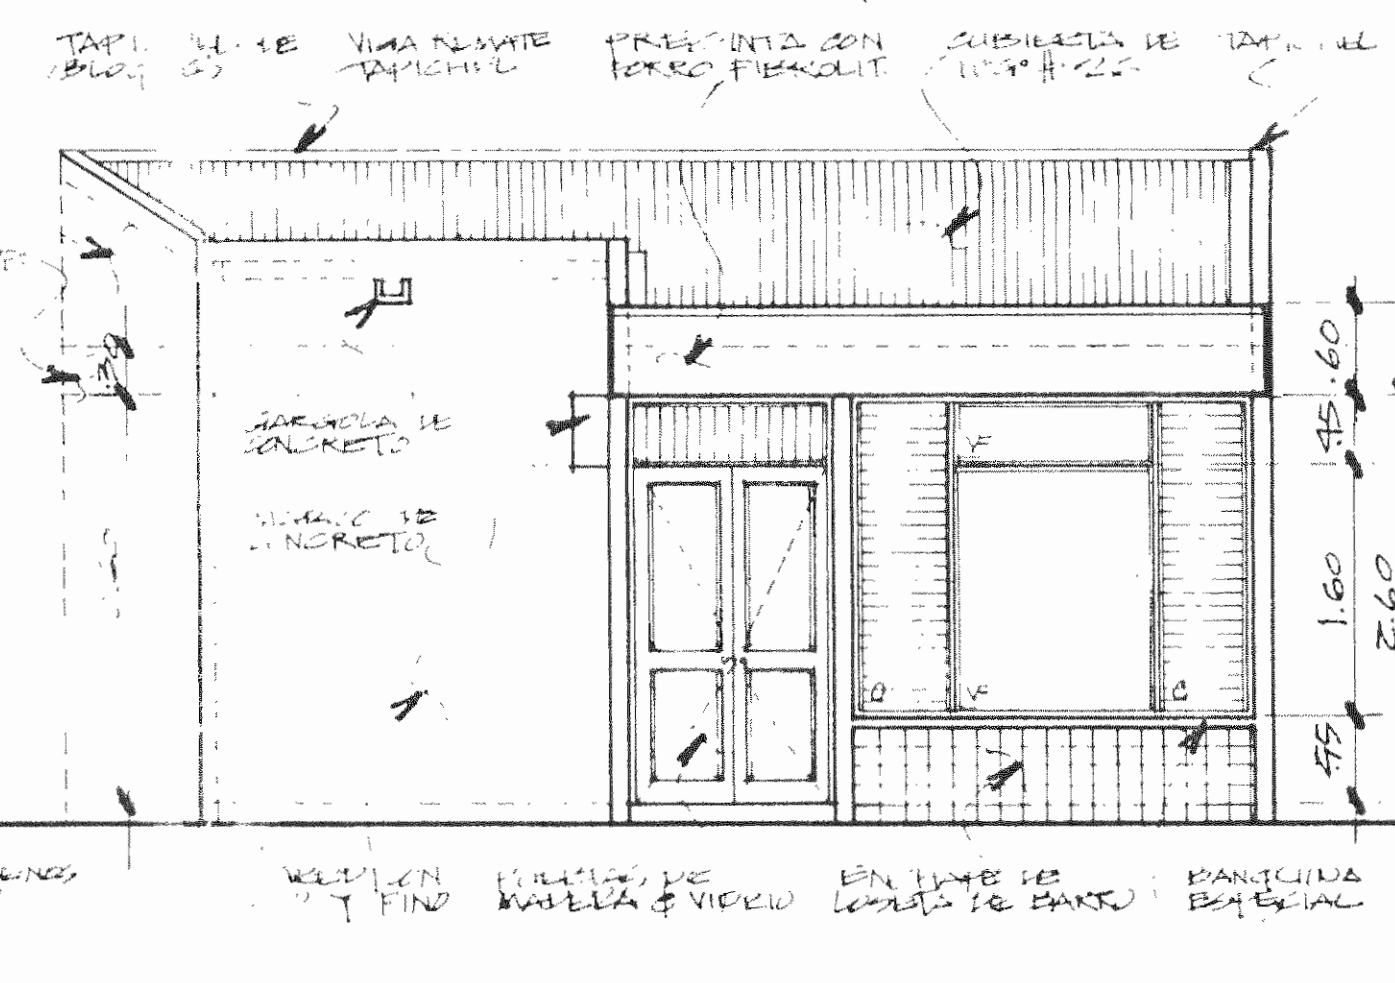

ELEVACION PRINCIPAL 1:50

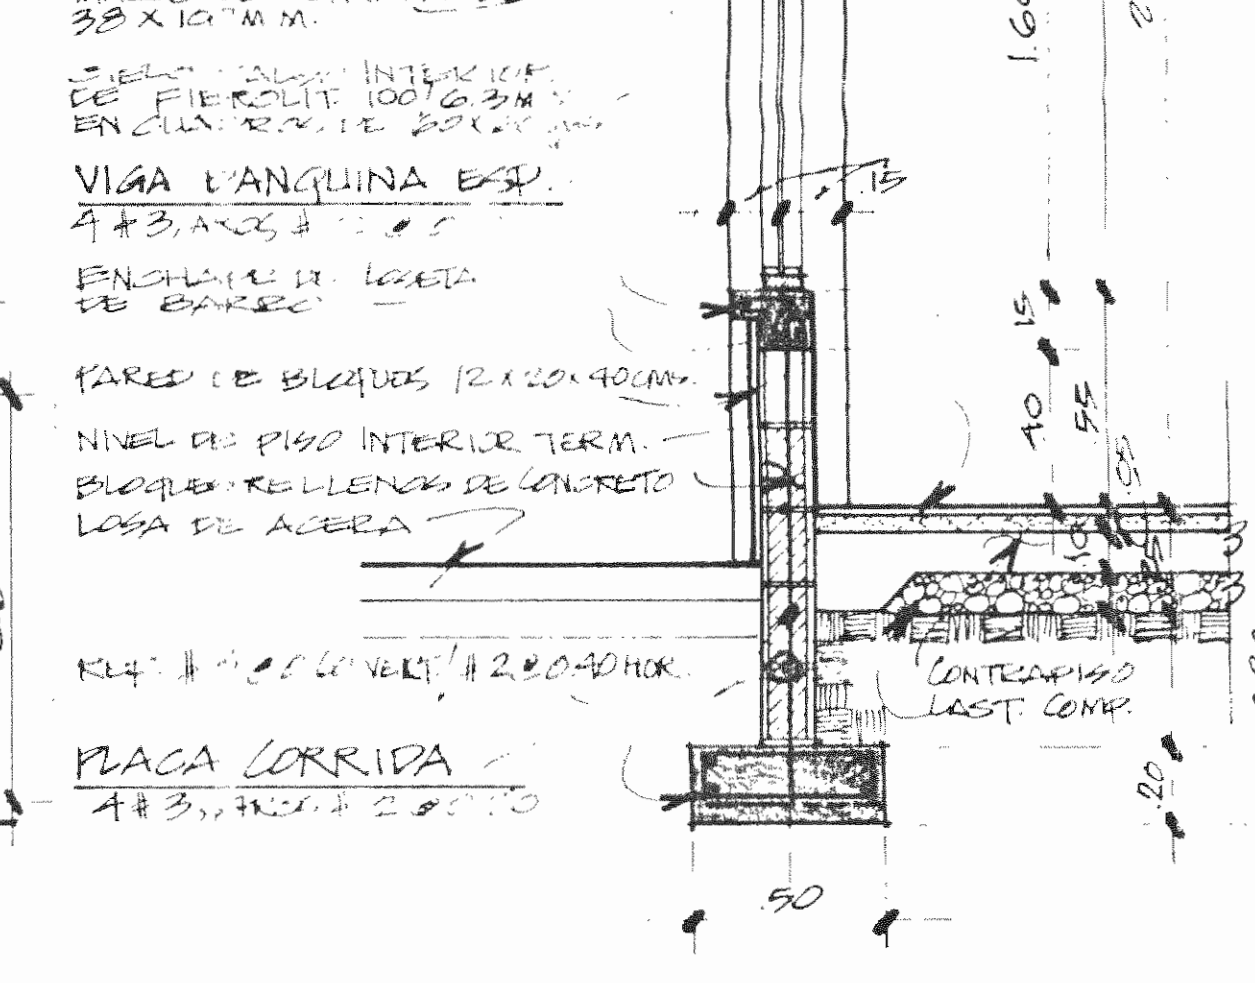

SECCION TIPICA 1 1:20

REPUBLICA DE COSTA RICA
 MINISTERIO DE OBRAS PUBLICAS Y TRANSPORTES
 DIRECCION GENERAL DE OBRAS PUBLICAS Y TRANSPORTES
 PROYECTO: AMPLIACION JOYERIA TRAMO Nº 99
 PROPIETARIO: FELICIS HUNGER SCHILBERG
 PROVINCIAS: LIMON CANTON: CENTRAL DISTRITO: CENTRAL
 DIBUJO: [Firma]
 PROFESIONAL COORDINADOR: [Firma]
 FIRMA: [Firma] Nº REG. I.C. 608
 PROFESIONAL RESPONSABLE DEL DISEÑO: MARUVI SOLAMANCA
 FIRMA: [Firma] Nº REG. I.C. 608
 PROFESIONAL RESPONSABLE DE LA EJECUCION: MARUVI SOLAMANCA
 FIRMA: [Firma] Nº REG. I.C. 608
 INFORMACION REGISTRO PUBLICO:
 PROHIBIDO: Nº CATASTRO:
 SITAS:
 CONTENIDO:
 ESCALA: 2001 FECHA: LAMINA Nº 1E