
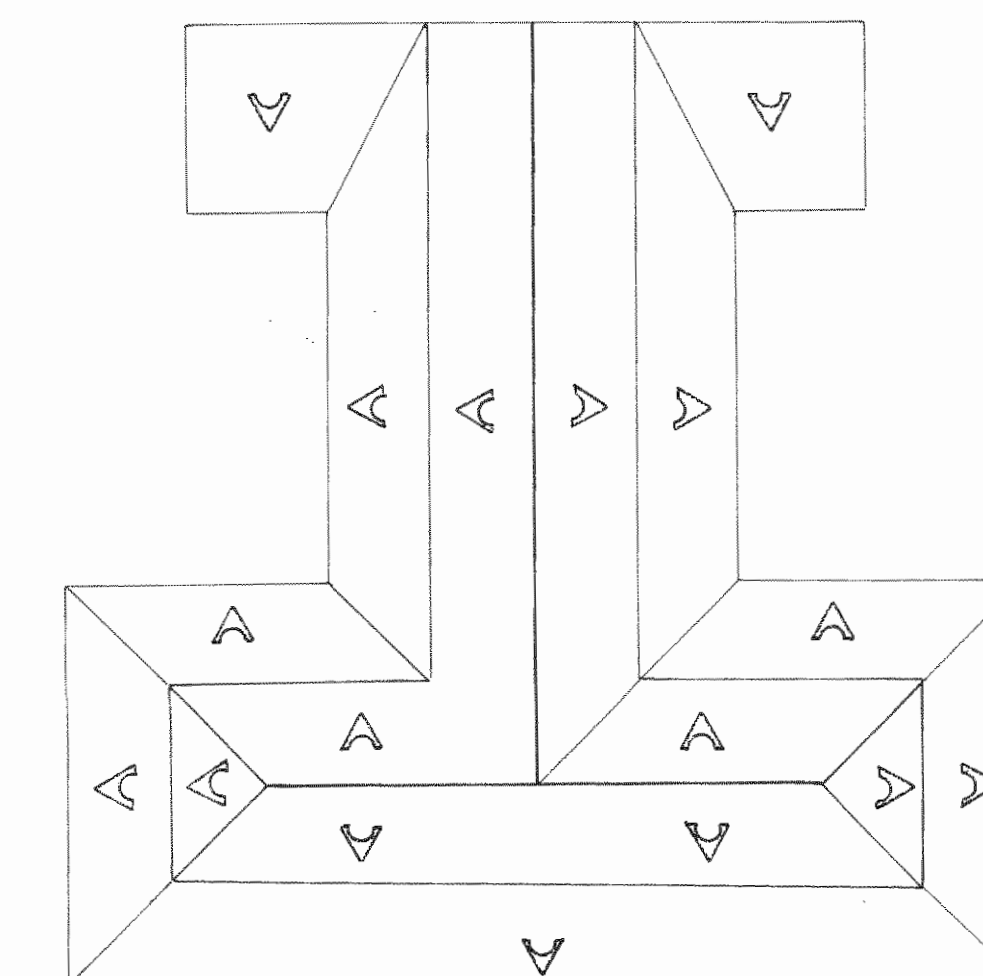


SIMBOLOGIA ELECTRICA

⊕	LAMPARA PARA CIELO
⊖	SALIDA PARA TOMACORRIENTE
⊗	INTERRUPTOR SIMPLE
⊙	MEDIDOR
⊠	CENTRO DE CARRA
⊡	INTERRUPTOR DE SEGURIDAD
⊢	FLORESCENTE PARA CIELO

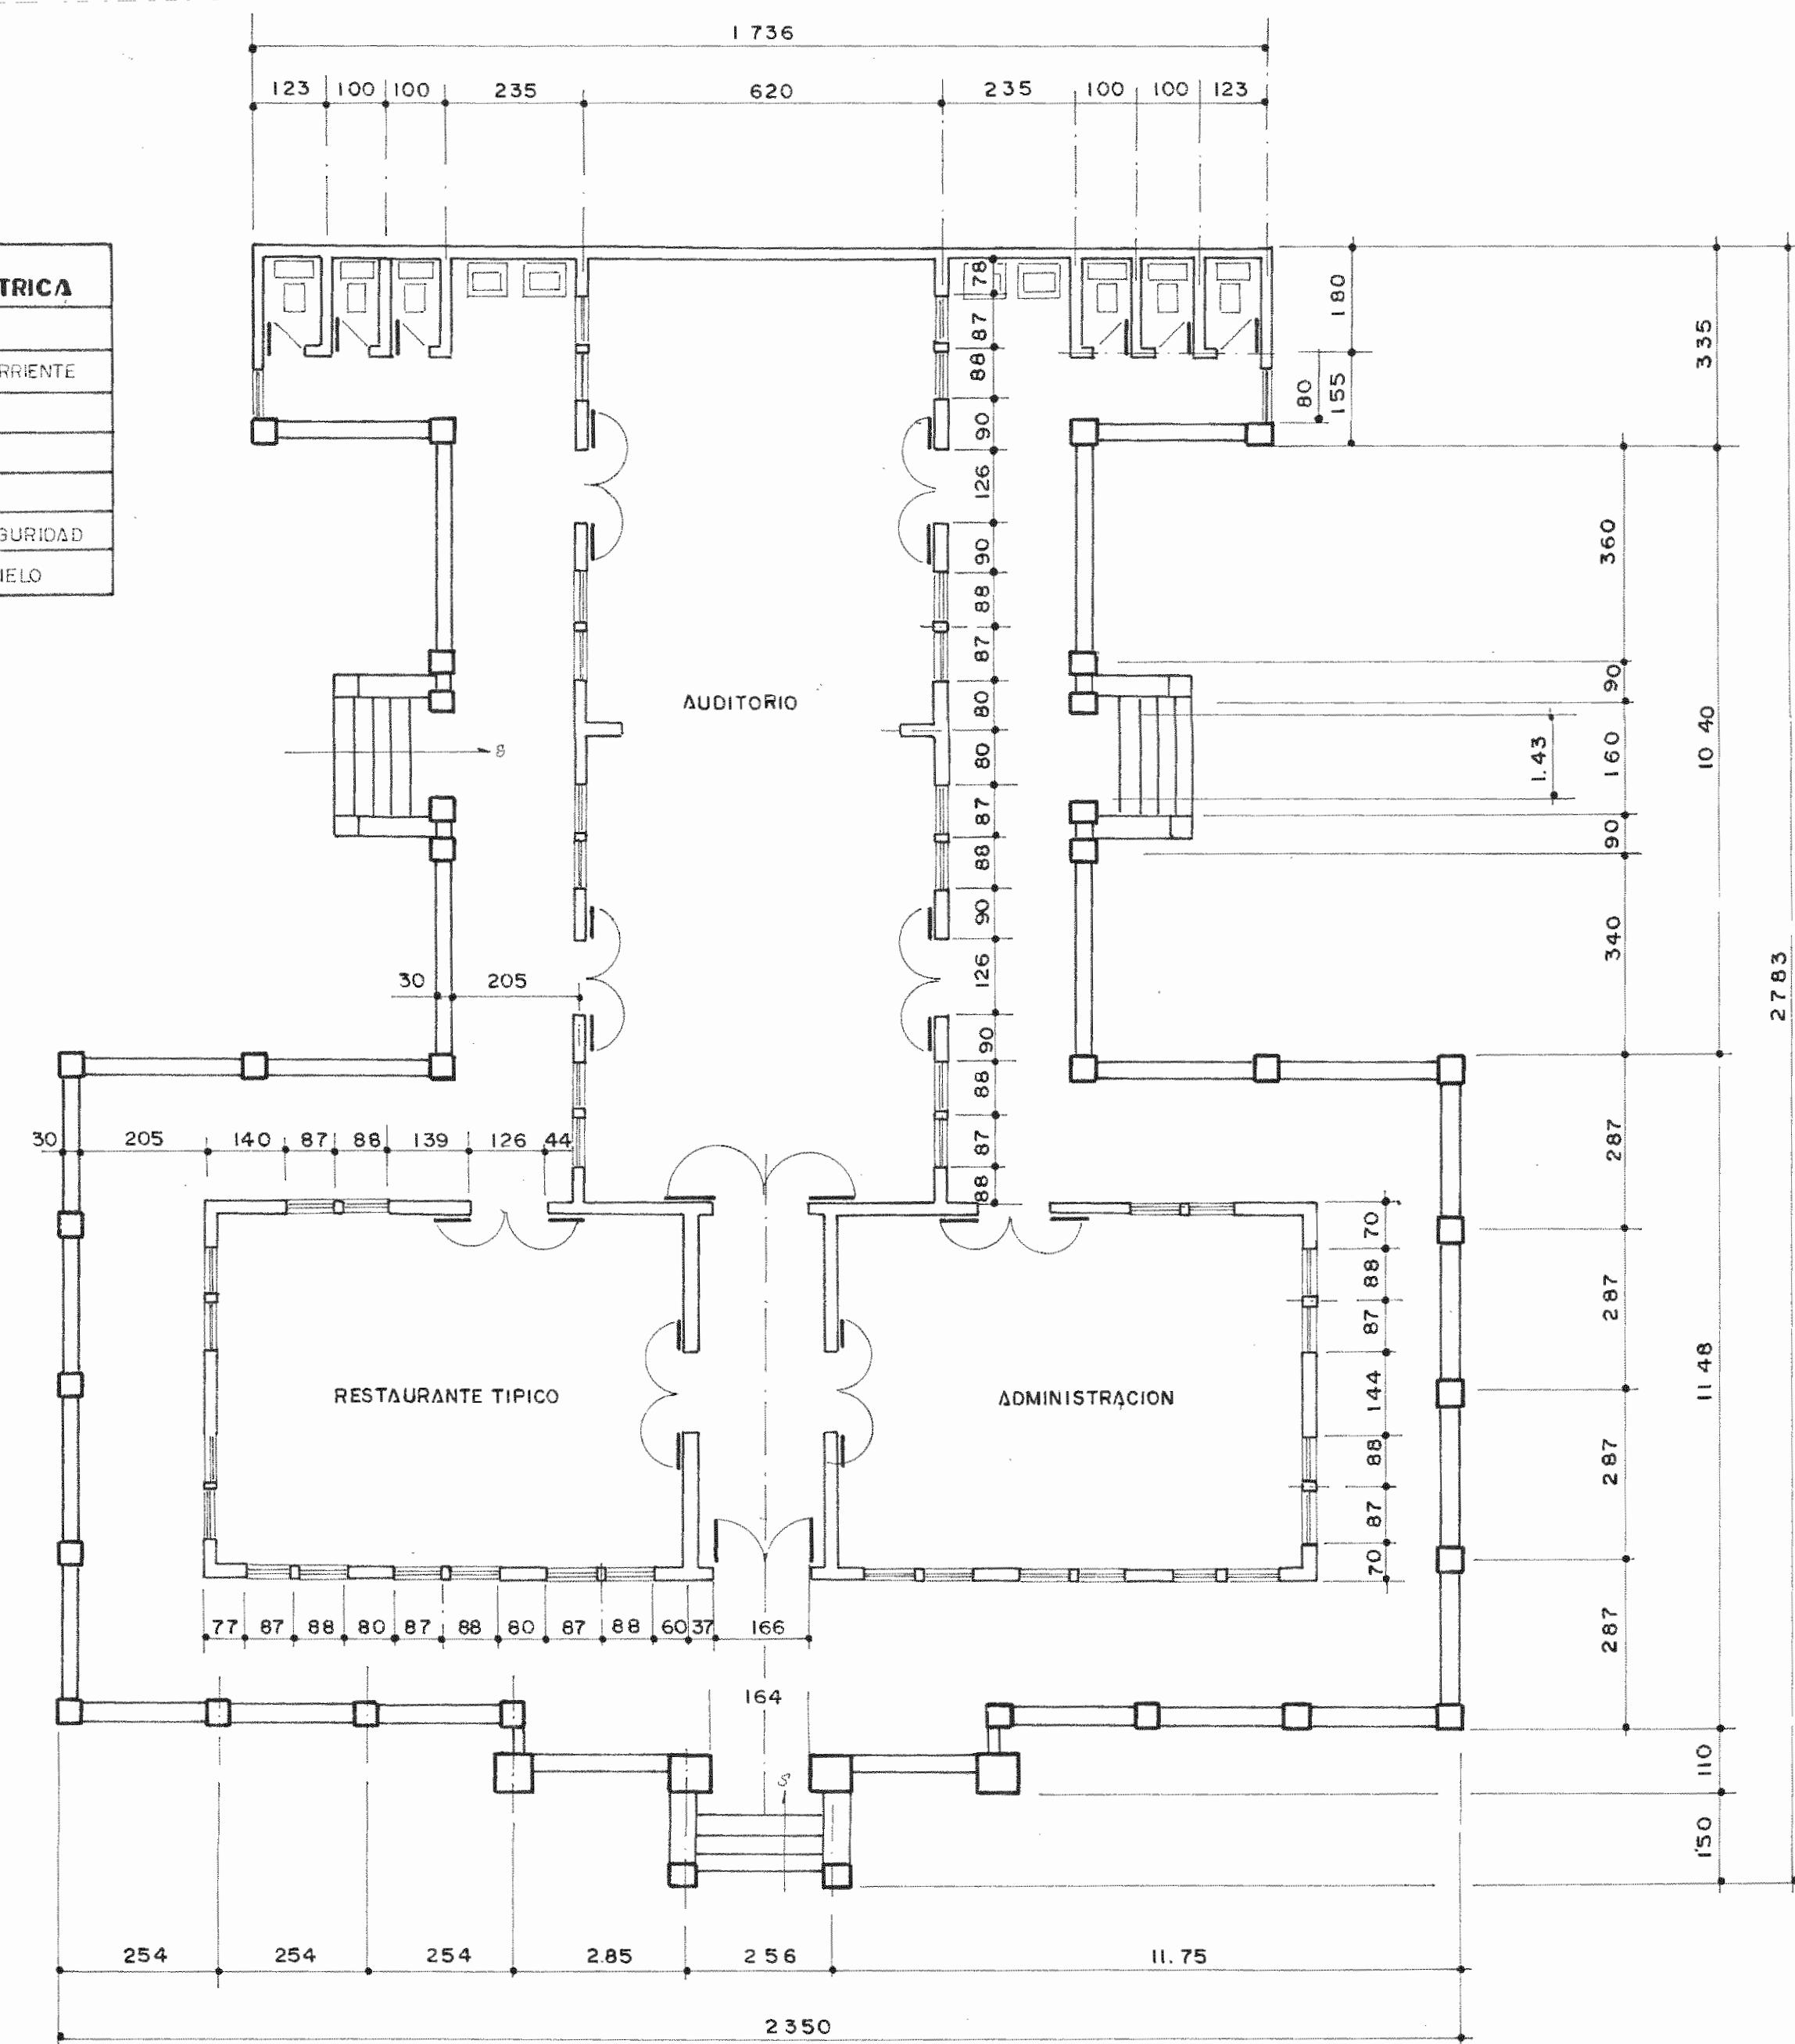


PLANTA DE TECHOS
ESC 1:200

PLANTA DE DISTRIBUCION ELECTRICA
ESC 1:100

DISTRIBUCION ARQUITECTONICA
ESC 1:100



FACHADA PRINCIPAL (LADO SUR)
ESC 1:50

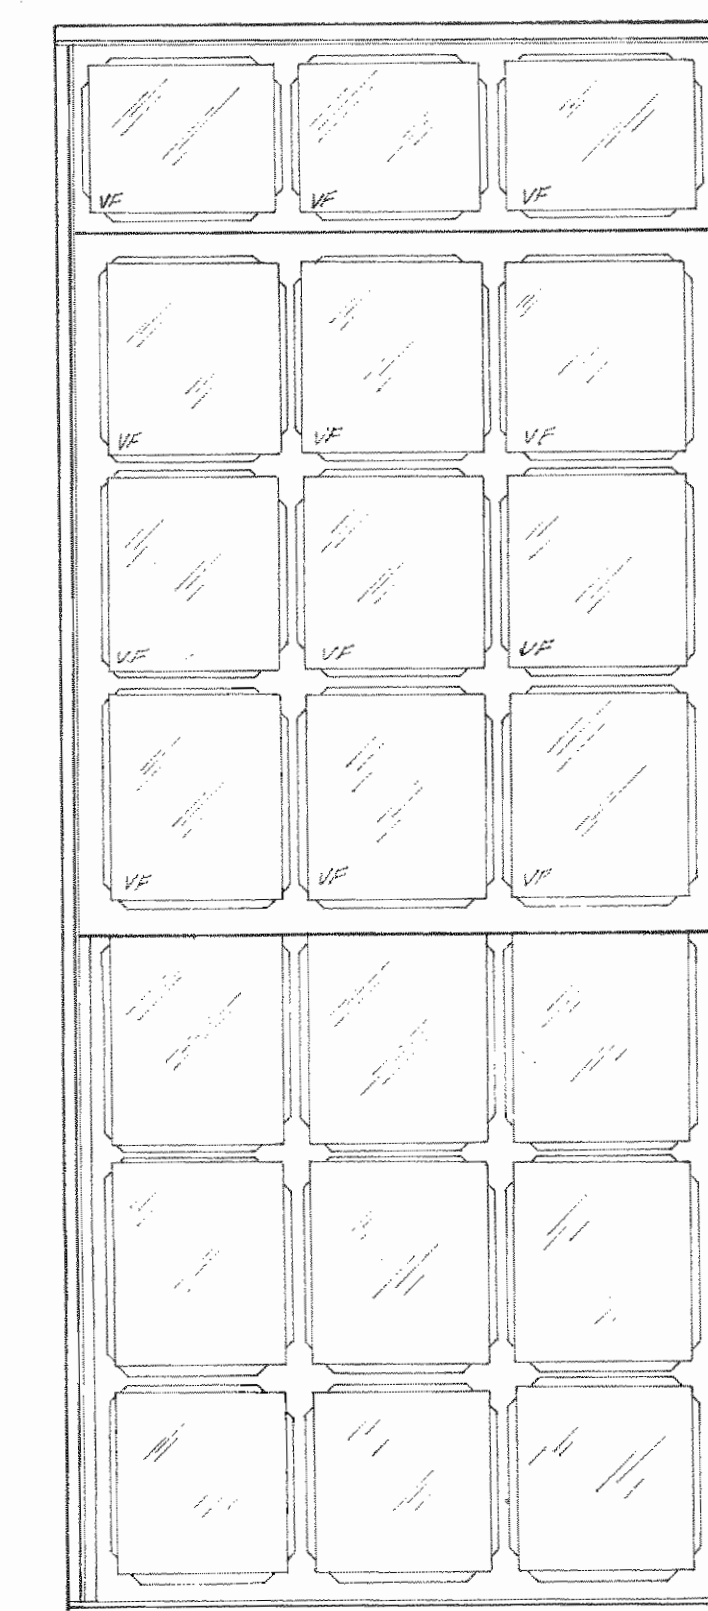

DETALLE DE VENTANA
ESC 1:10

PROYECTO	ESCUELA JUSTO A. FACIO		
PROPIETARIO	SIQUIRRES		
PROVINCIA	CANTON	DISTRITO	
ARQ.			
ING.			
DIB.	JOSE A SAENZ M		
PROFESIONAL RESPONSABLE	N		
NOMBRE	N		
FIRMA			
CONTENIDO	DISTRIBUCION ELECTRICA DISTRIBUCION ARQUITECTONICA PLANTA DE TECHOS DETALLE DE VENTANA FACHADA PRINCIPAL		
ESCALA	FECHA	LAMINA	