




PLANTA DE DISTRIBUCION ARQUITECTONICA
ESC 1:100

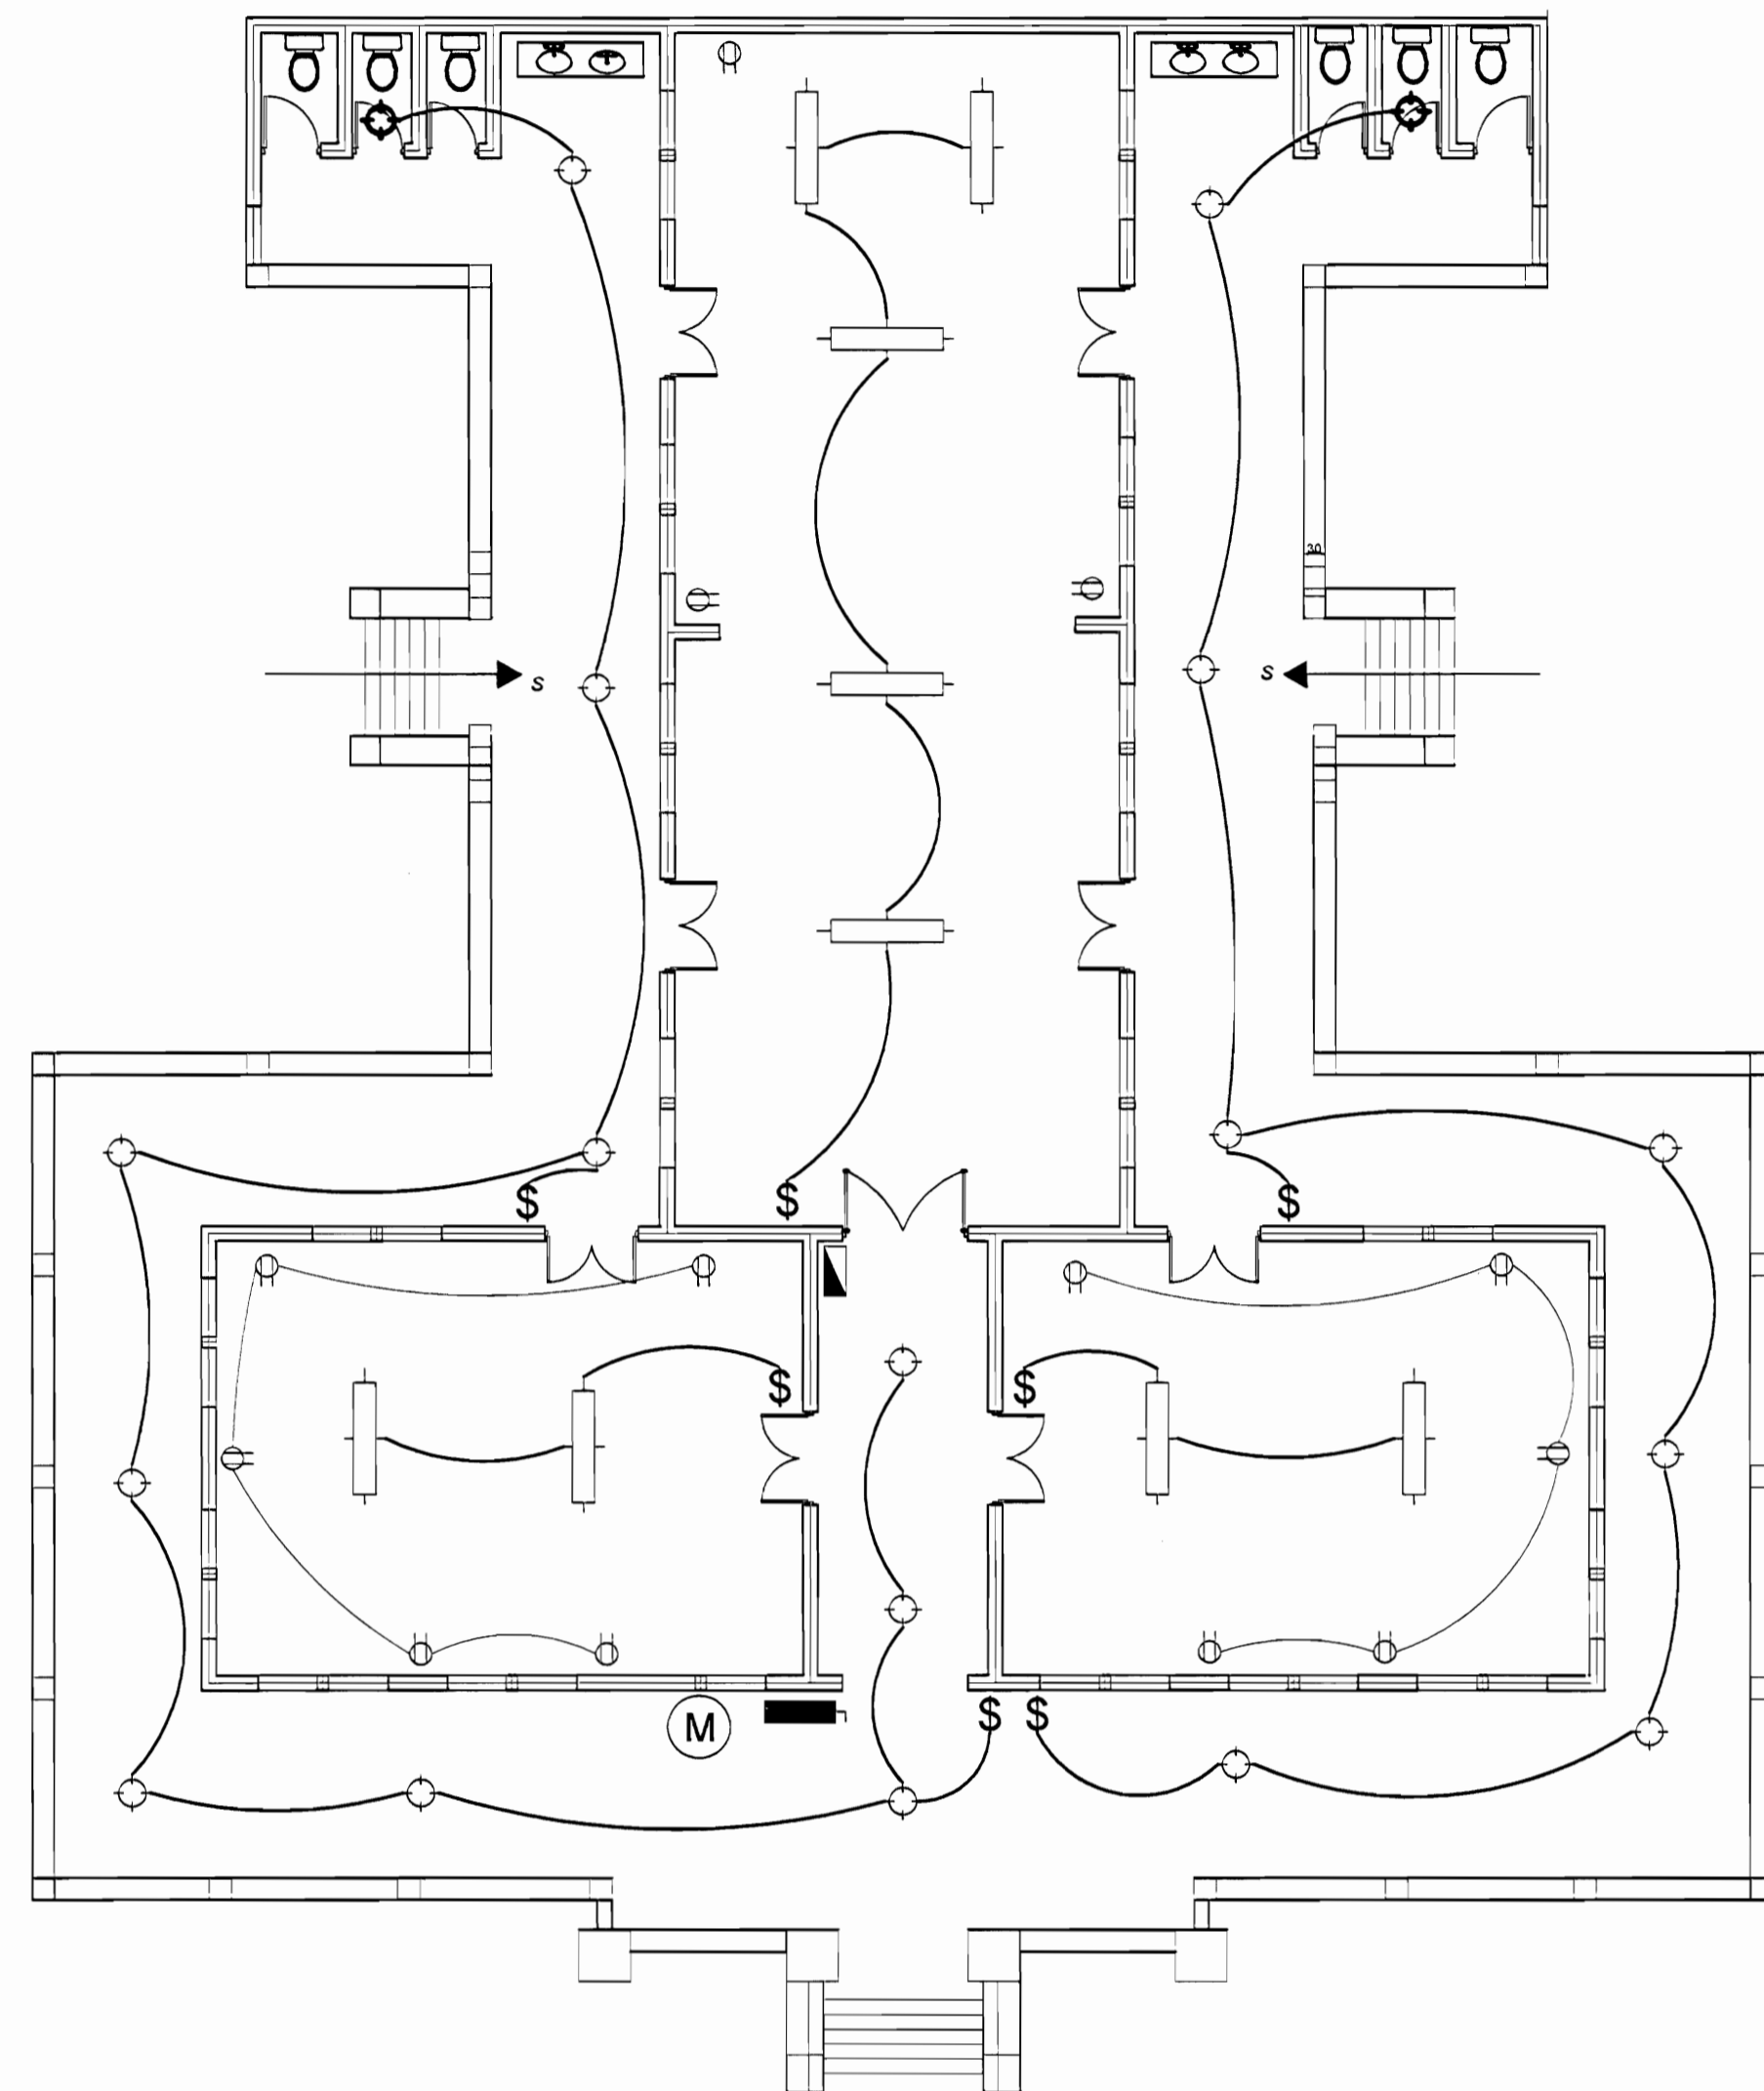

PLANTA DE DISTRIBUCION ELECTRICA
ESC 1:100

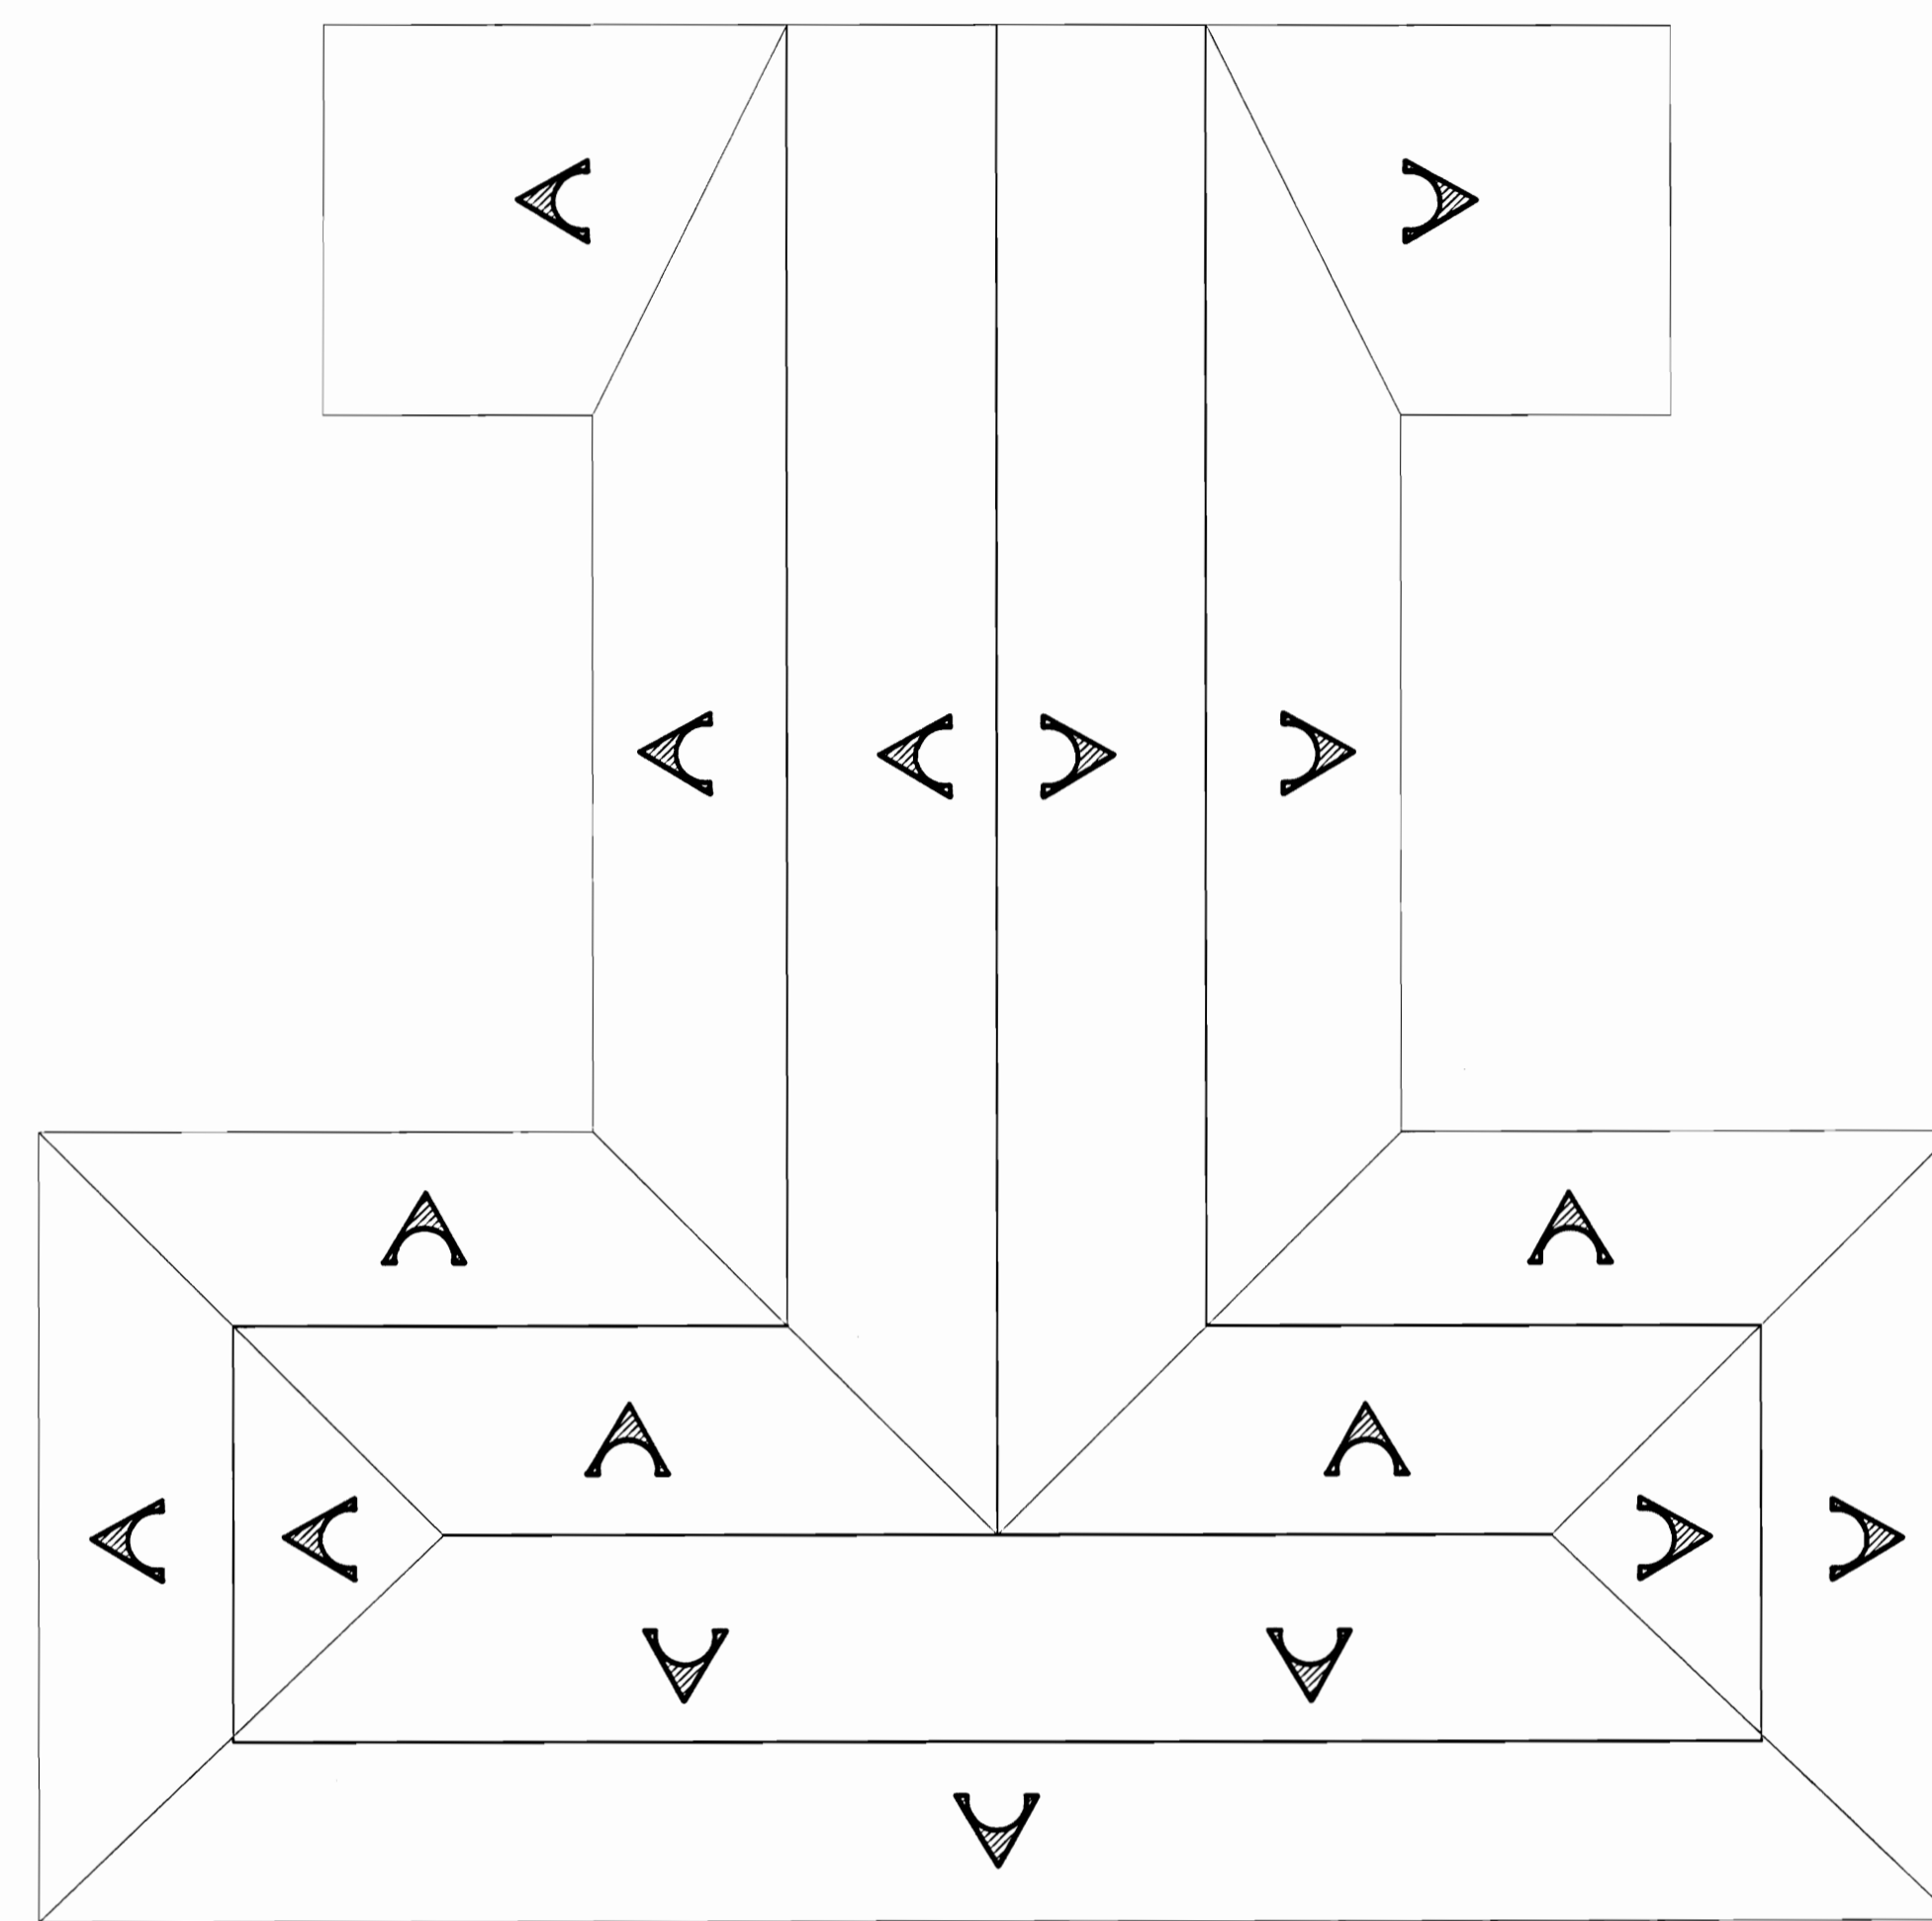

PLANTA DE TECHOS
ESC 1:100

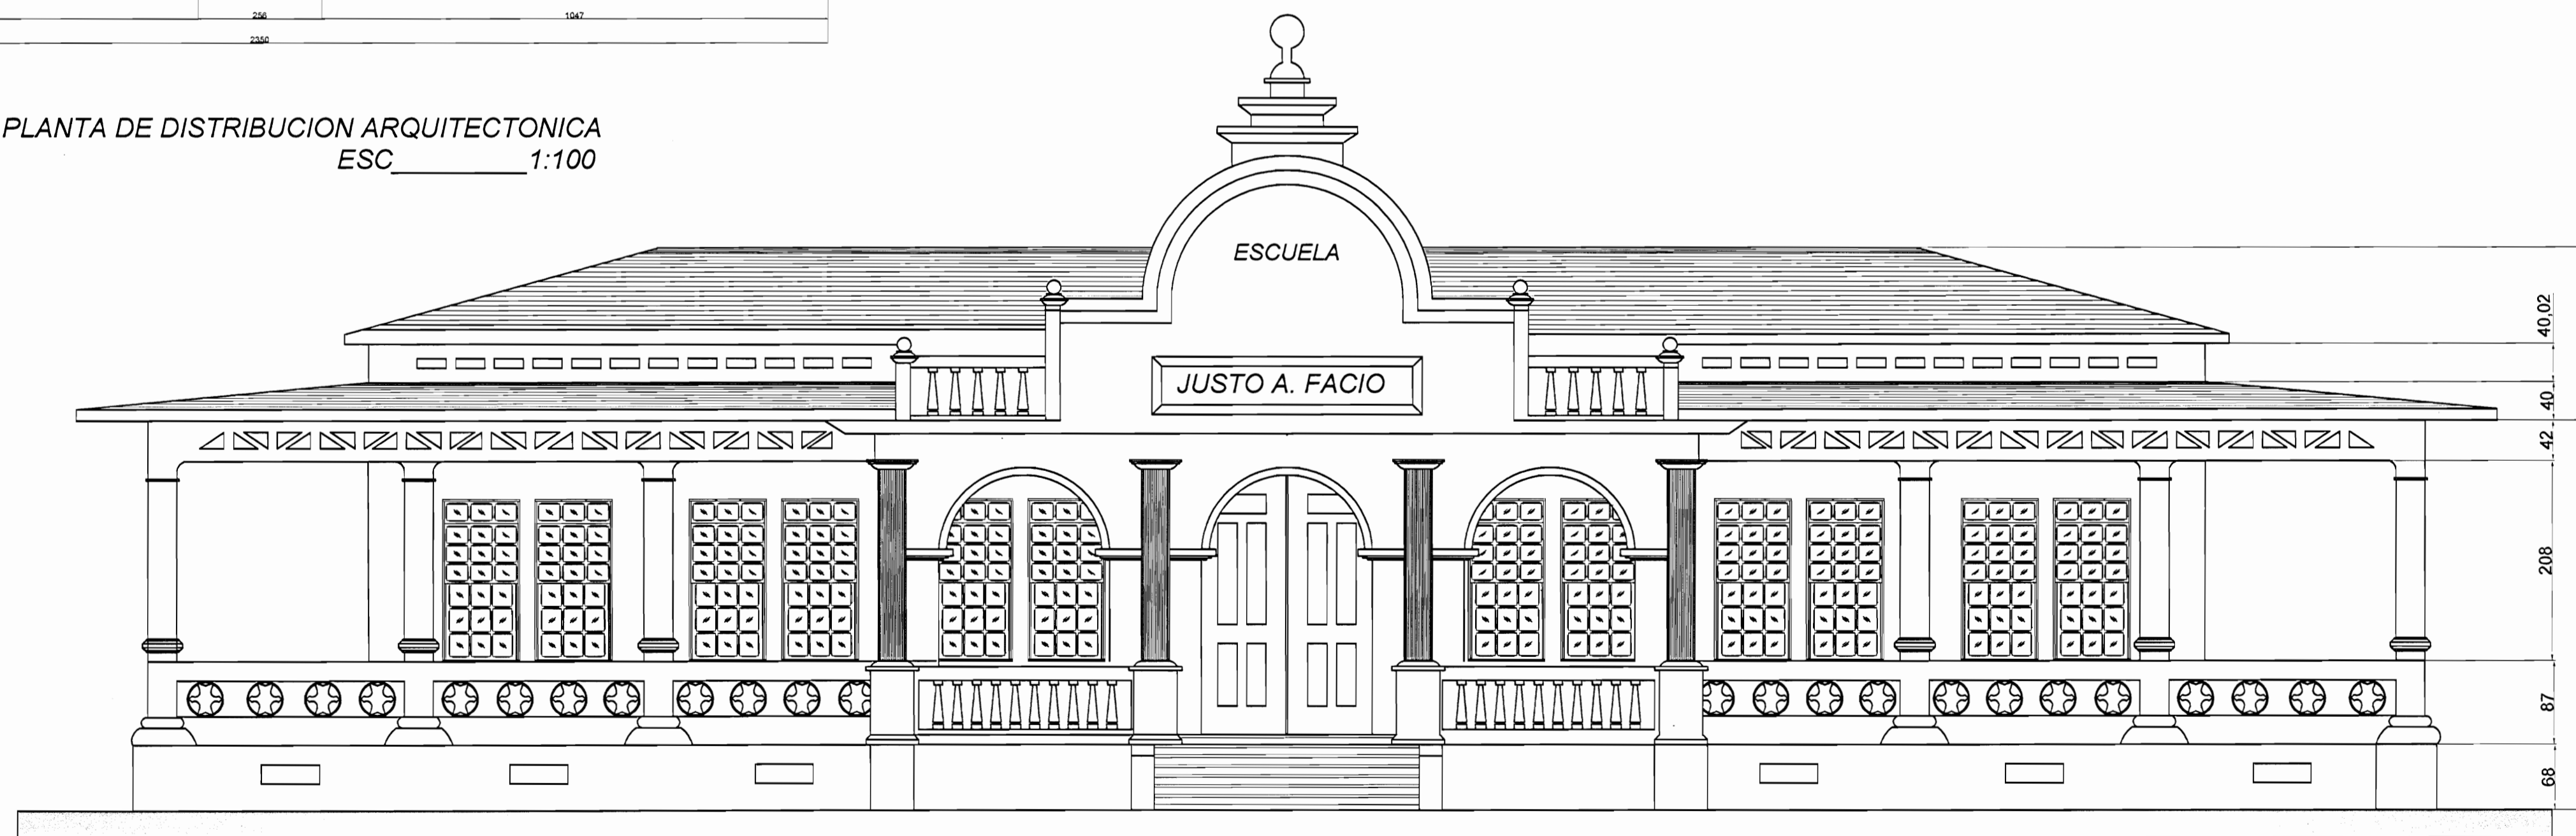

FACHADA PRINCIPAL (LADO SUR)
ESC 1:50

SIMBOLOGIA ELECTRICA

	Lampara para cielo
	Salida para tomacorriente
	Interruptor simple
	Medidor
	Centro de carga
	Interruptor de seguridad
	Florescente para cielo



PROYECTO: ESCUELA JUSTO A. FACIO

PROVINCIA	CANTON	DISTRITO
LIMON	SIQUIRRES	SIQUIRRES

PROFESIONAL ENCARGADO

NOMBRE: _____
FIRMA: _____ # REG: _____

DIBUJO: JOSSIMAR SALAS QUIROS

PROFESIONAL RESPONSABLE DISEÑO

NOMBRE: _____
FIRMA: _____ # REG: _____

PROFESIONAL RESPONSABLE DIRECCION TECNICA

NOMBRE: _____
FIRMA: _____ # REG: _____

INFORMACION REGISTRO PUBLICO
PROPIETARIO: LA JUNTA DE EDUCACION DE SAN PEDRO DE MONTES DE OCA
CATASTRO N°: SJ-990705-1991
SITAS: SAN PEDRO

CONTENIDO
DETALLE DE VENTANAS

ESCALA	FECHA	LAMINA
INDICADA	SETIEMBRE 2010	UNICA