




PLANTA DE DISTRIBUCION esc. 1/50

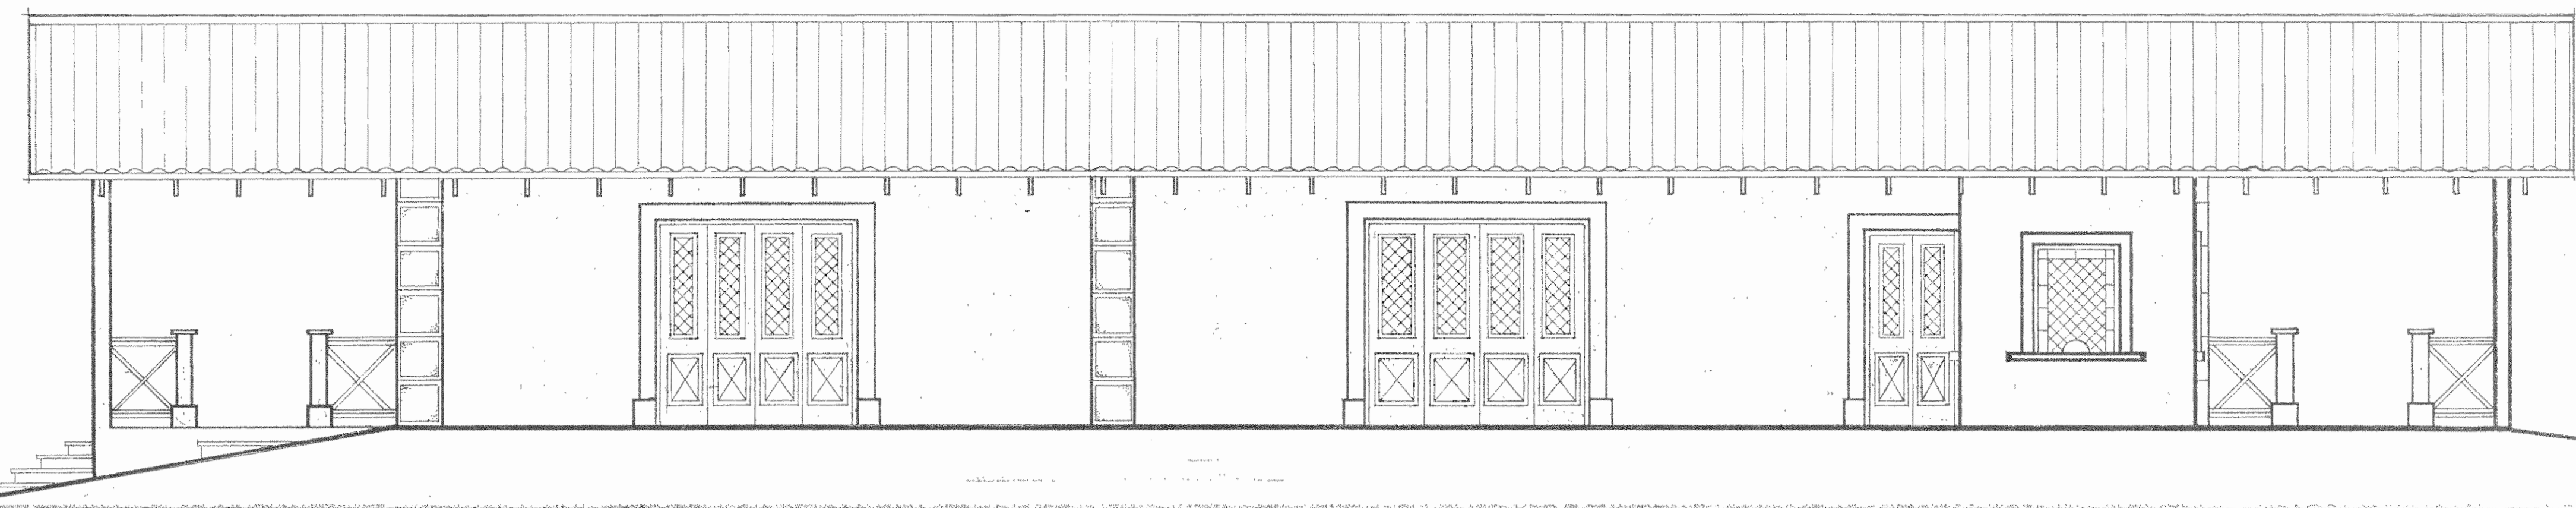


FACHADA NORTE cse 1:50

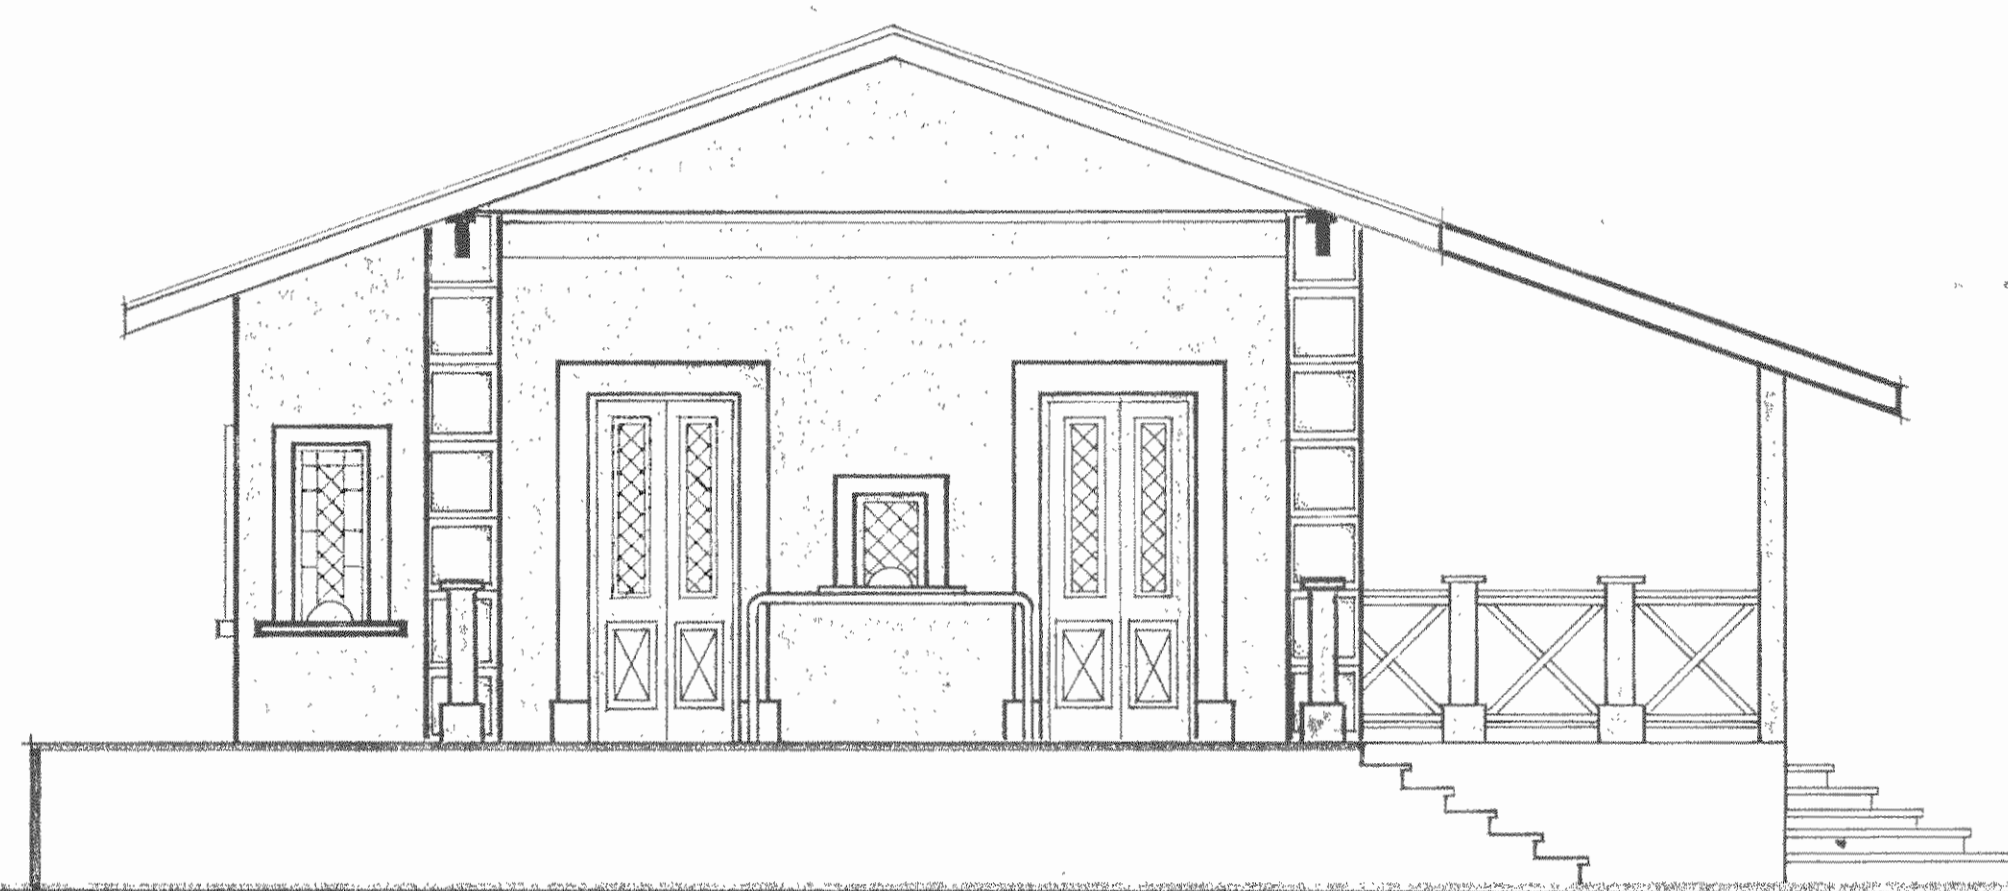


CORTE-FACHADA OESTE A-A cse 1:50

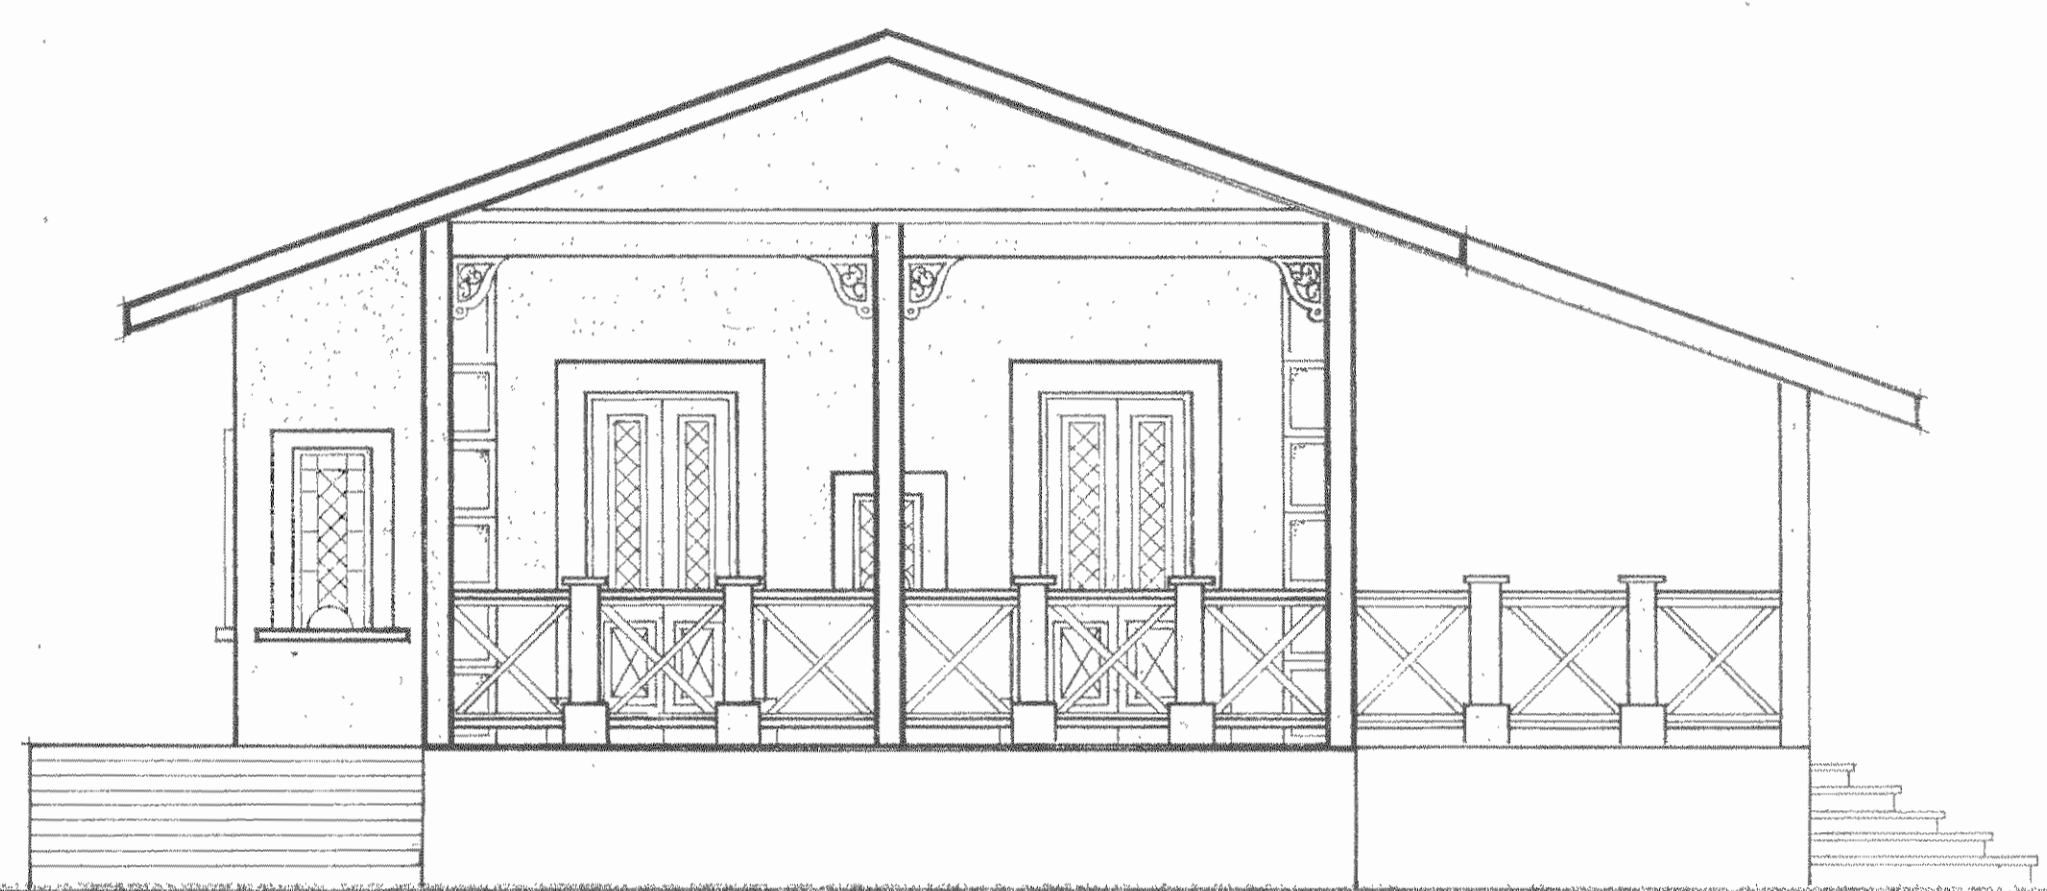

FACHADA OESTE cse 1:50

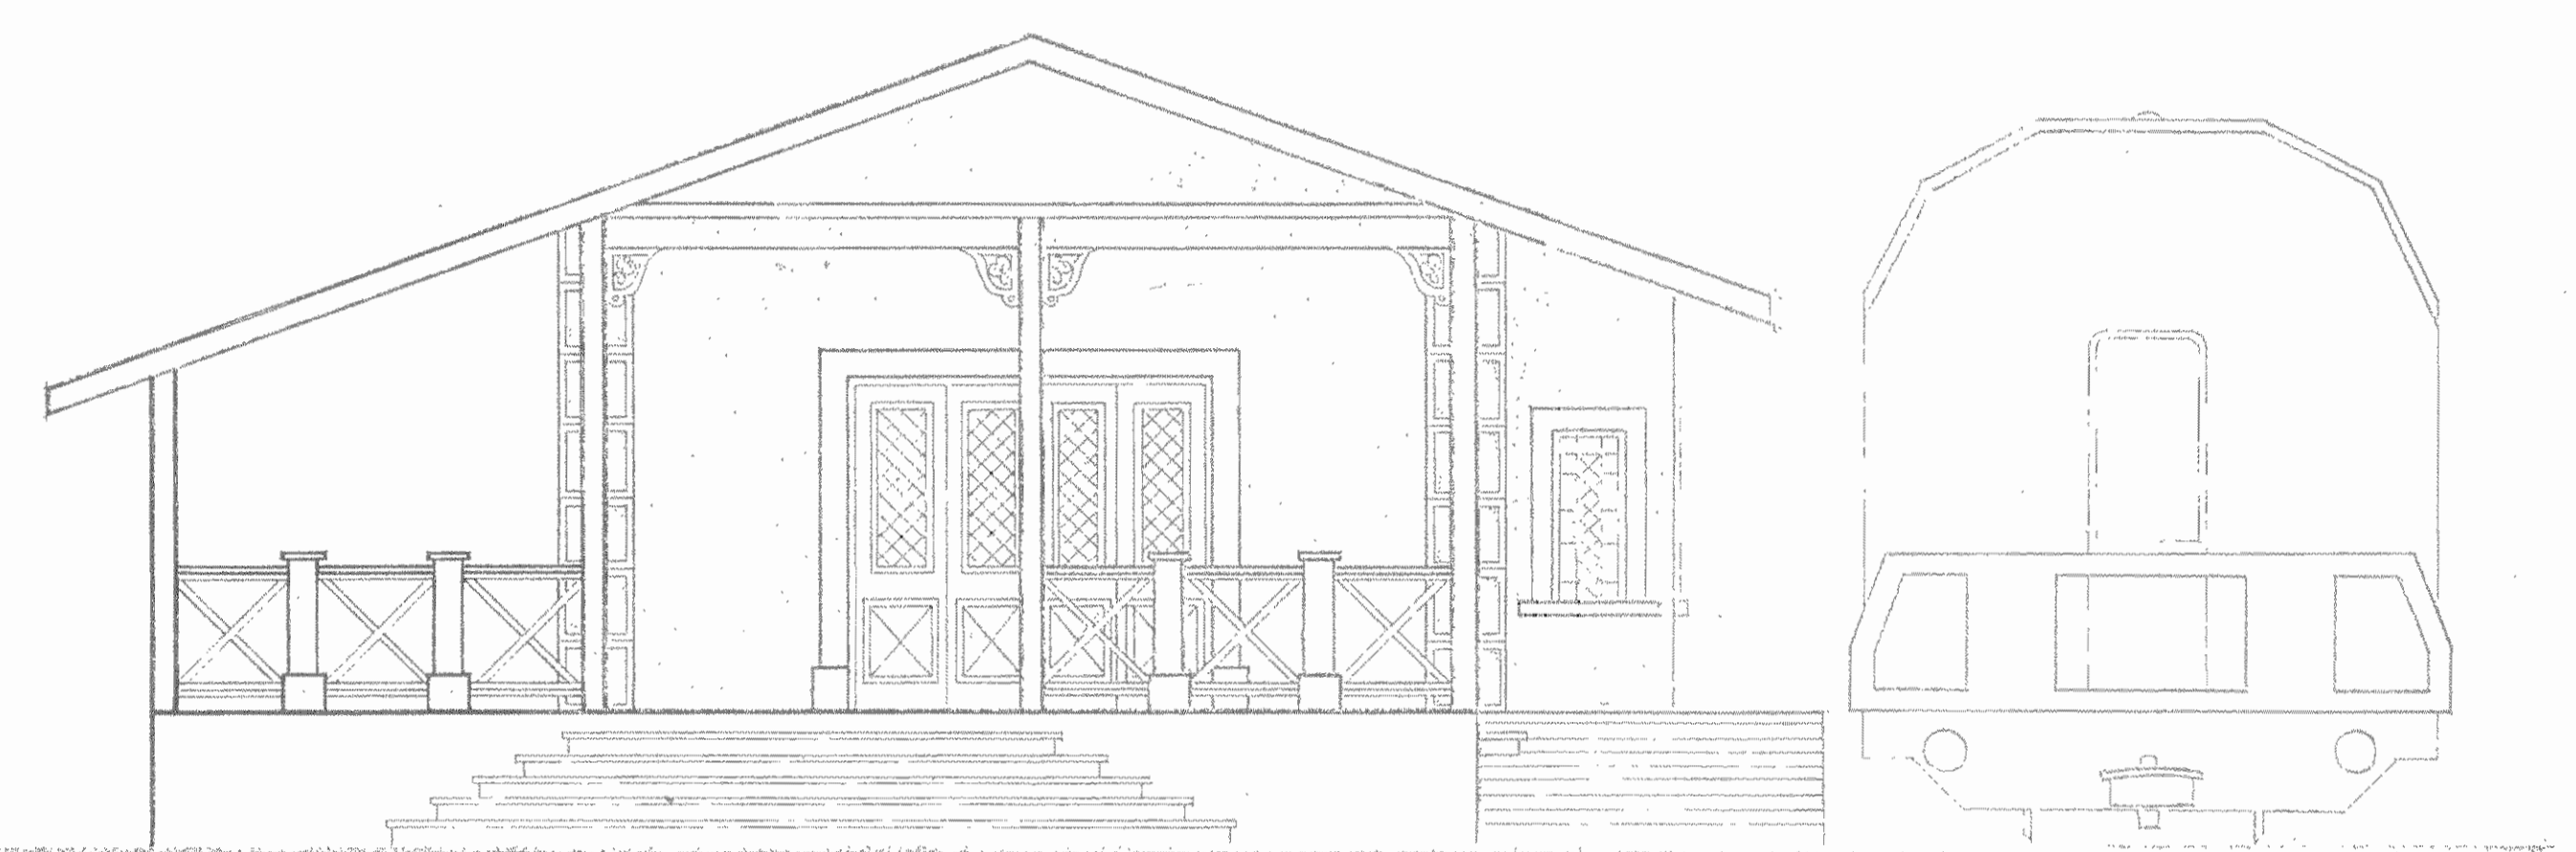

FACHADA ESTE cse 1:50

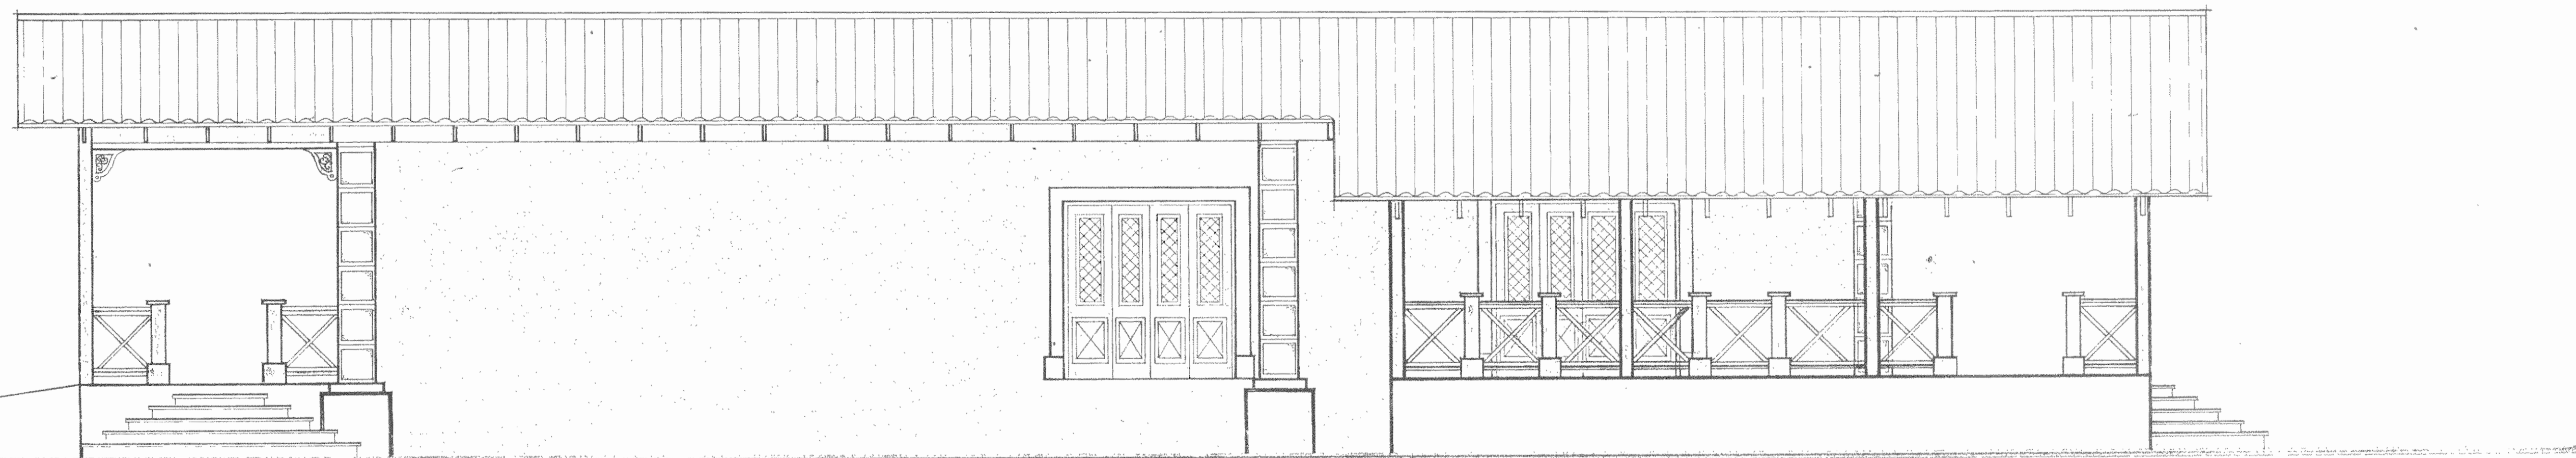

FACHADA SUR cse 1:50

ANTE PROYECTO: REHABILITACION ESTACION DE FERROCARRIL	PROPIEDAD: COMUNIDAD DE GUAFILEE	PROVINCIA: LEON	CALZADA: BARRIO DE SAN JUAN	ESCALA: 1:50	FECHA: 1984
		DISEÑO Y DIBUJO: JEF			