



PARTE DE PLANTA ARQUITECTONICA  
ESC. 1:100

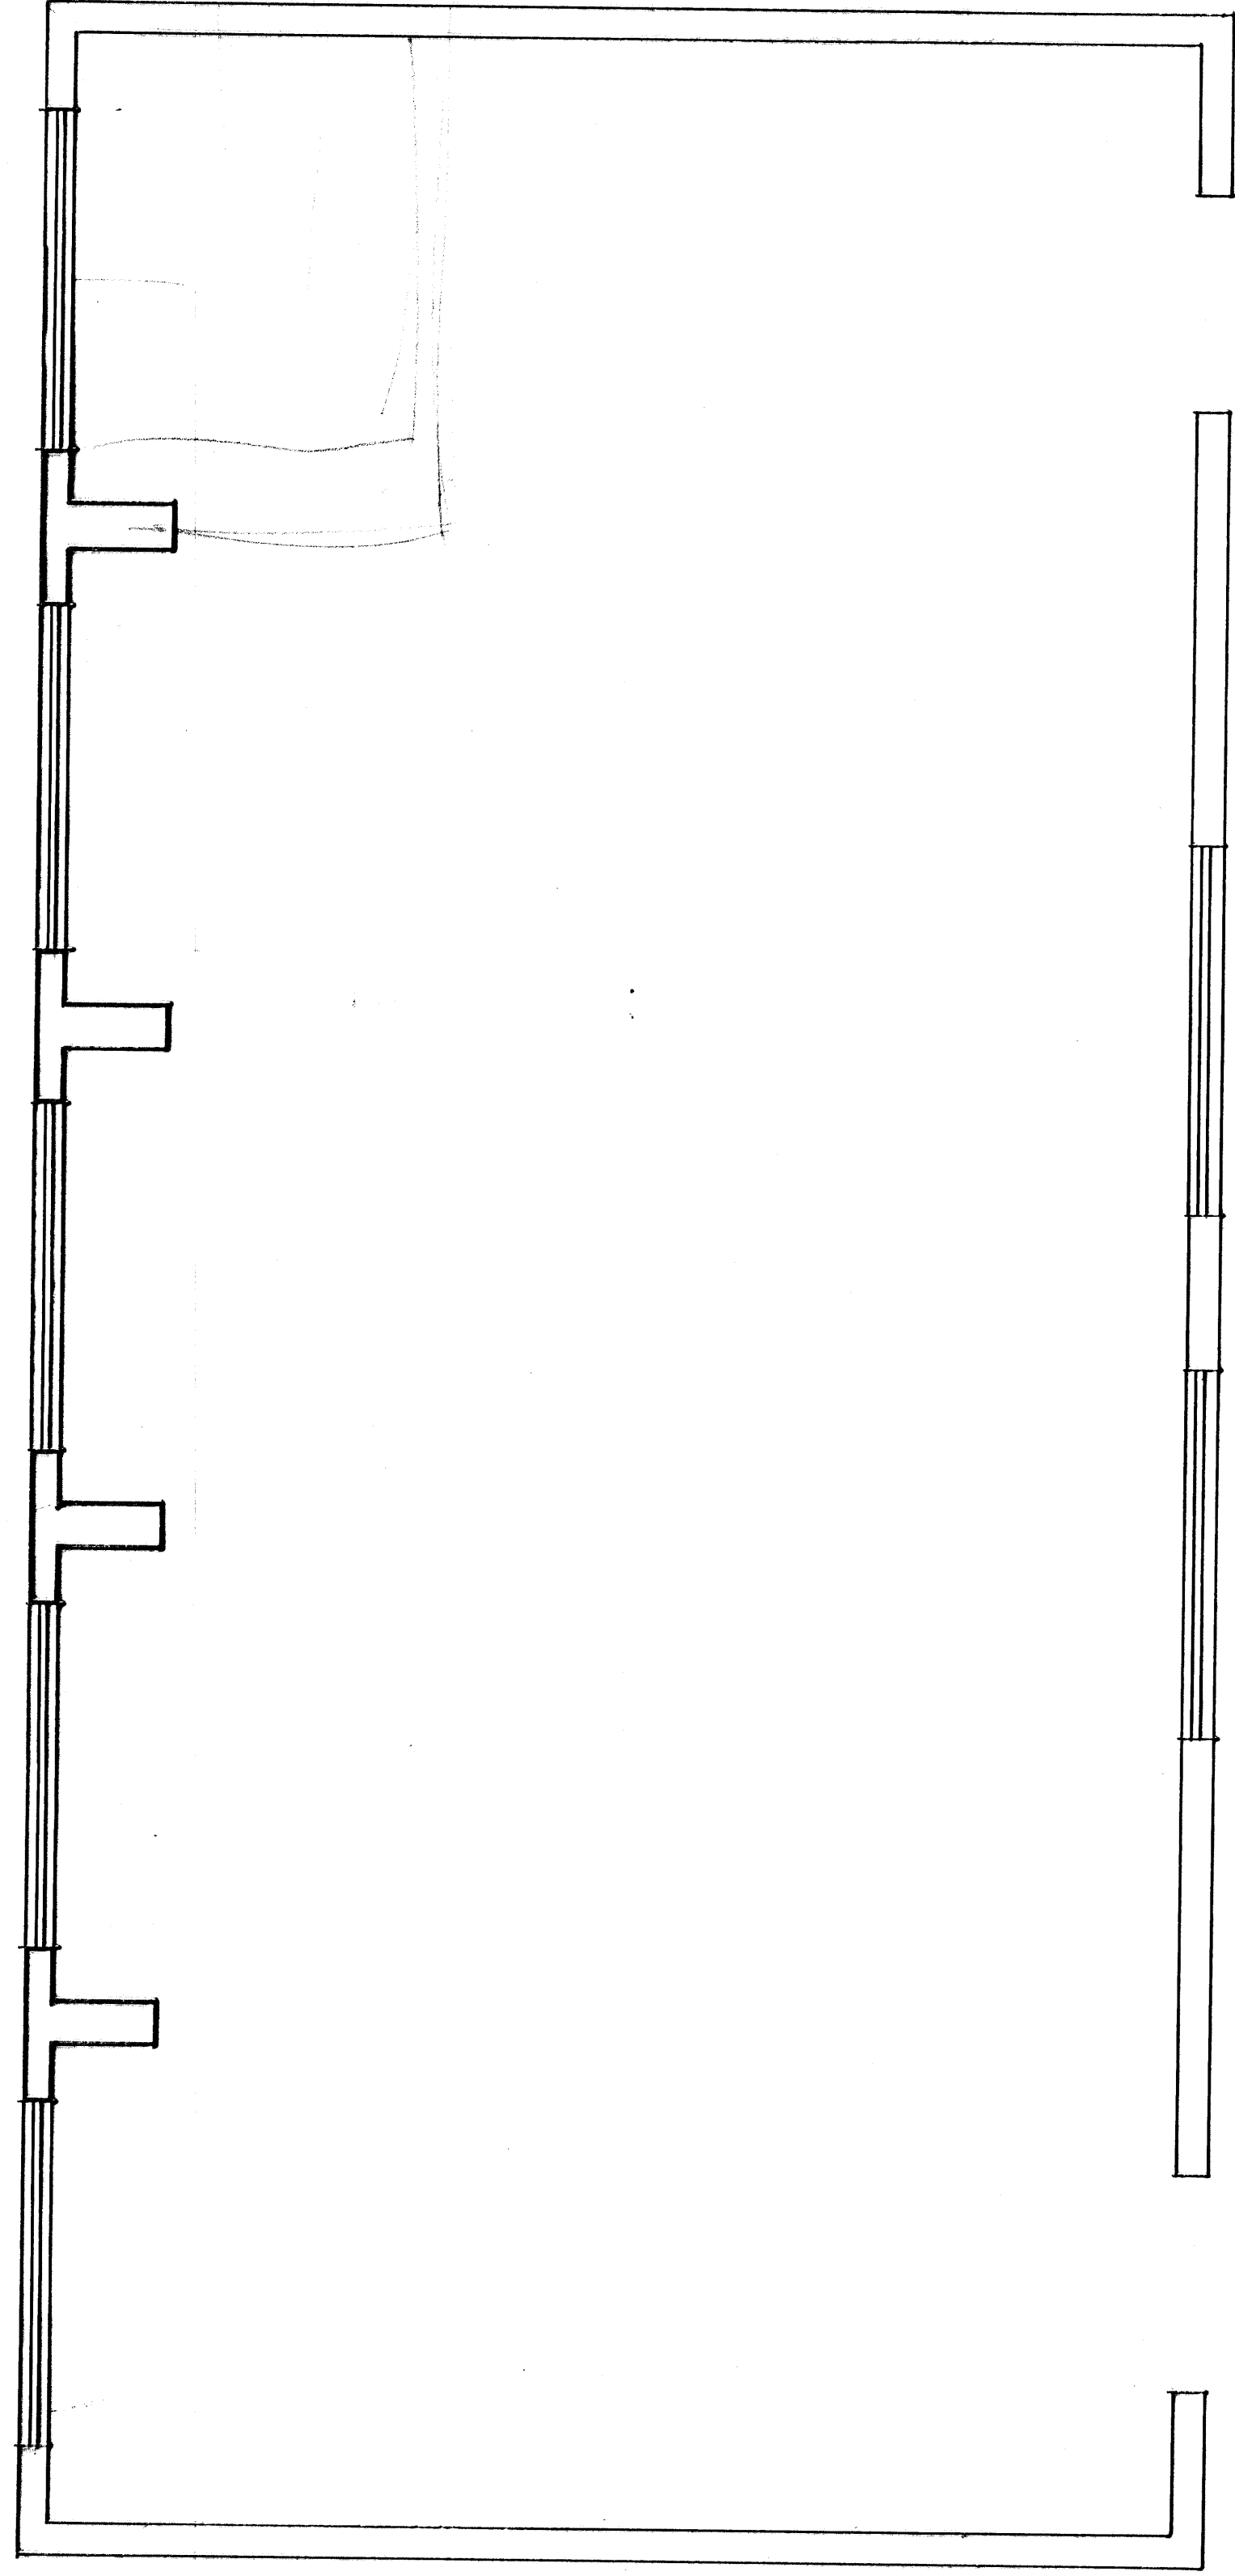

SALA 1 ESC. 1:40

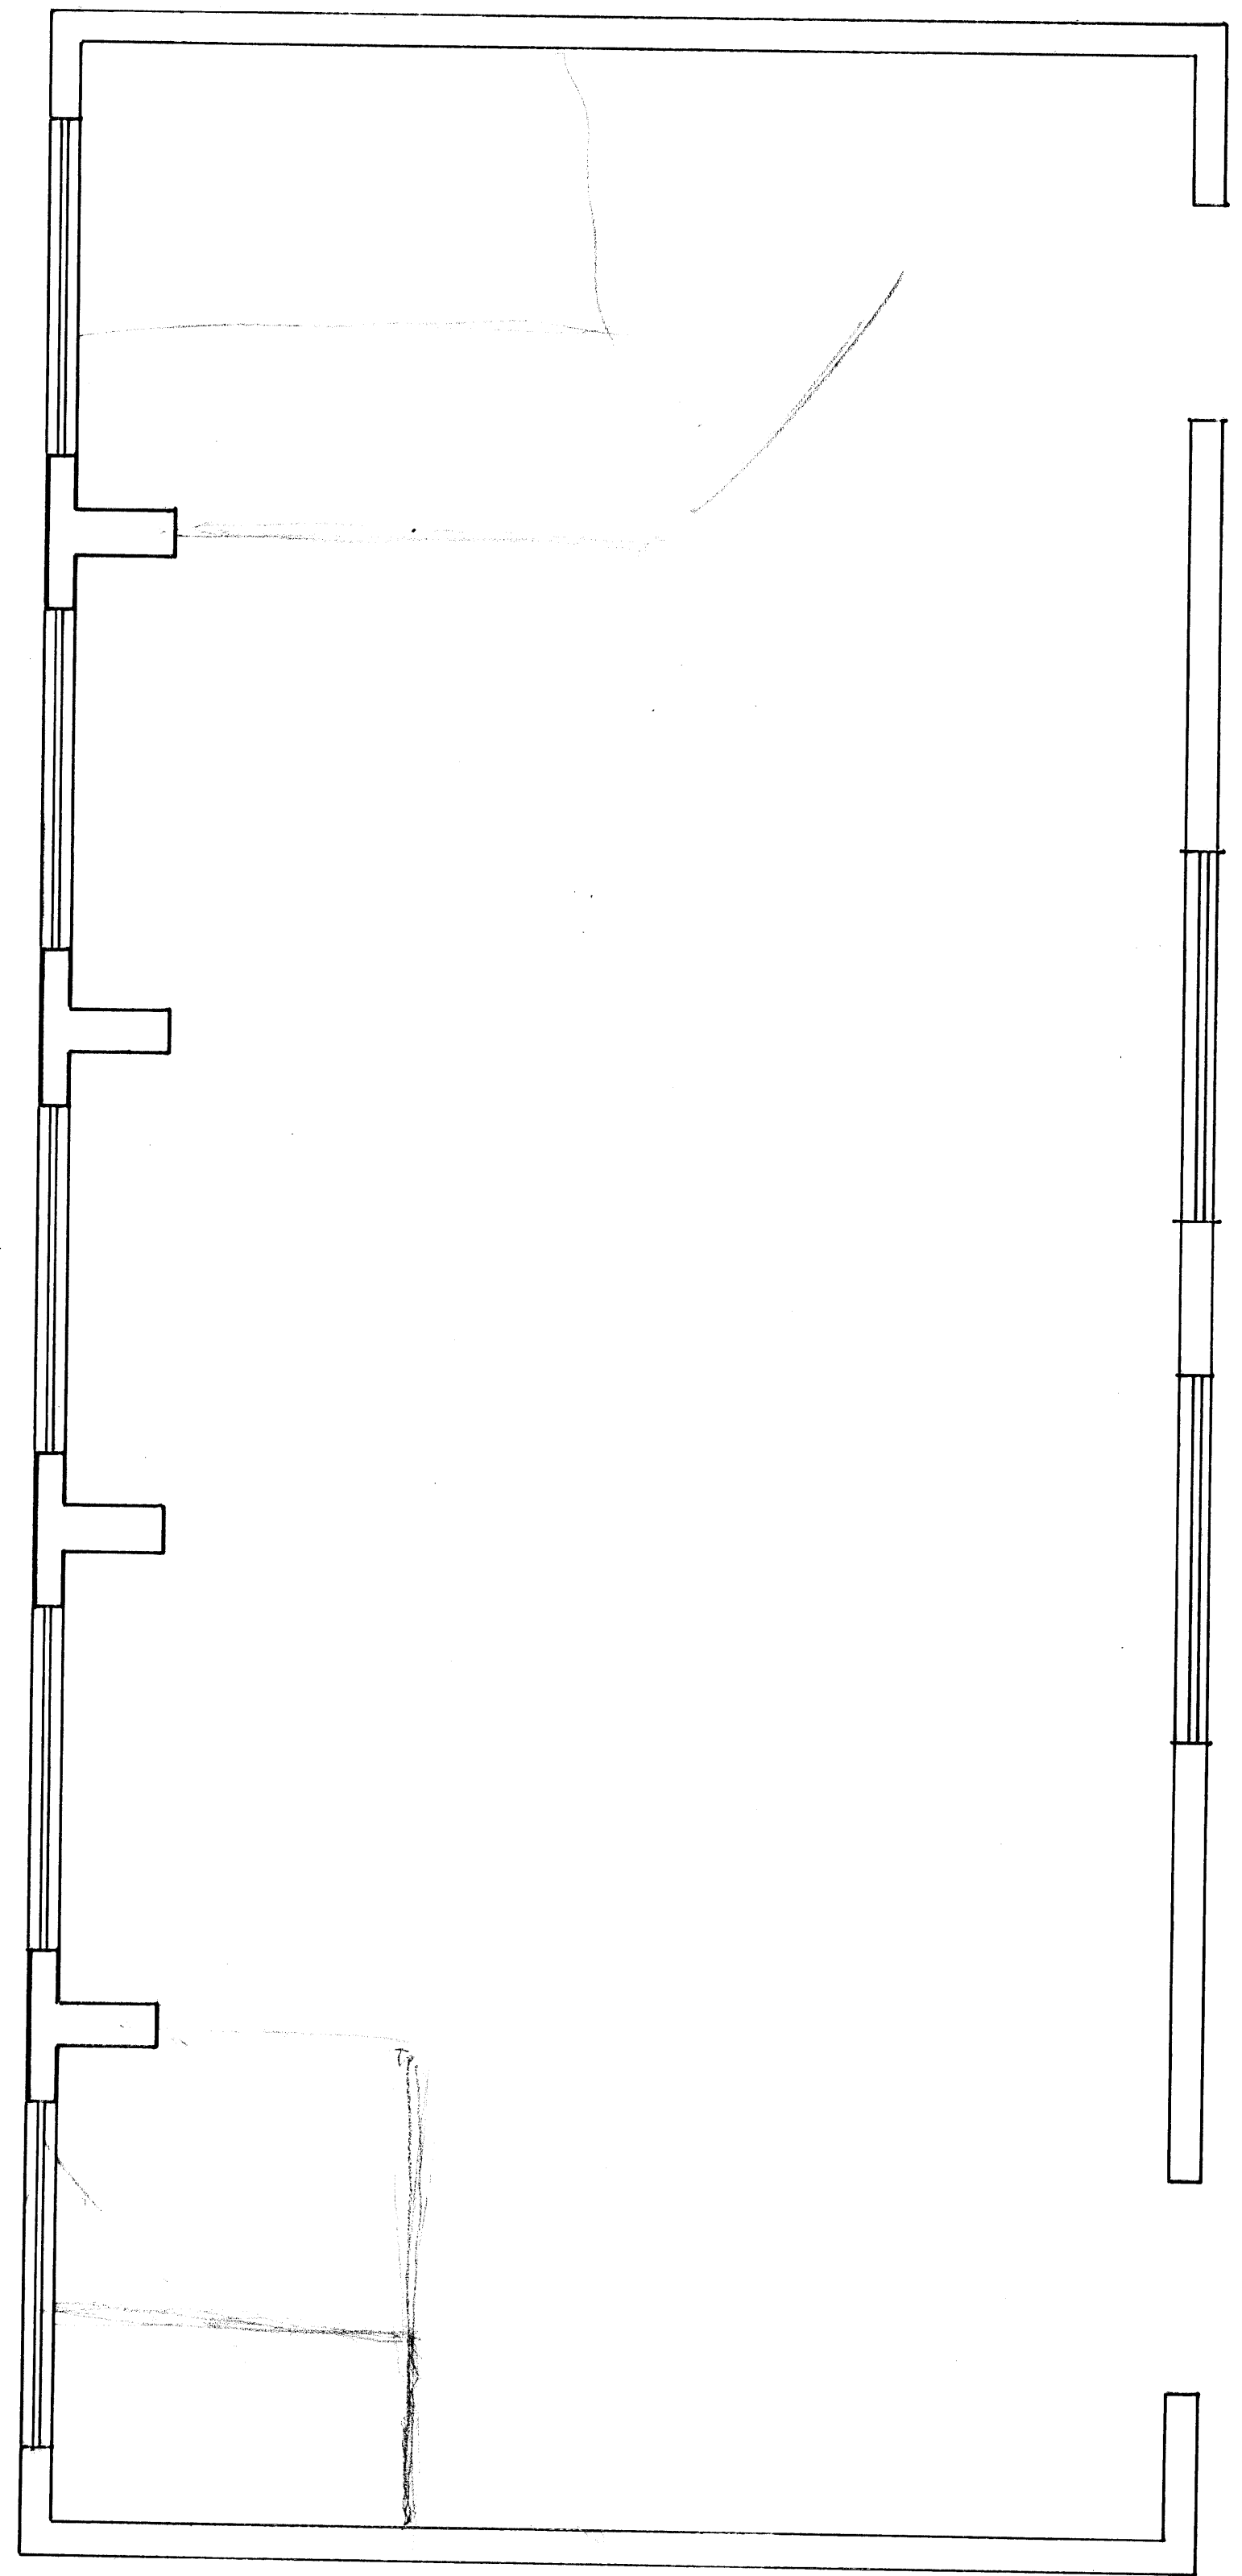

SALA 2 ESC. 1:40

WAZEO DAD, BC  
 QUARTAL DE CISEMIA  
 HUBOLO ENTRENATE  
 STACIONES