
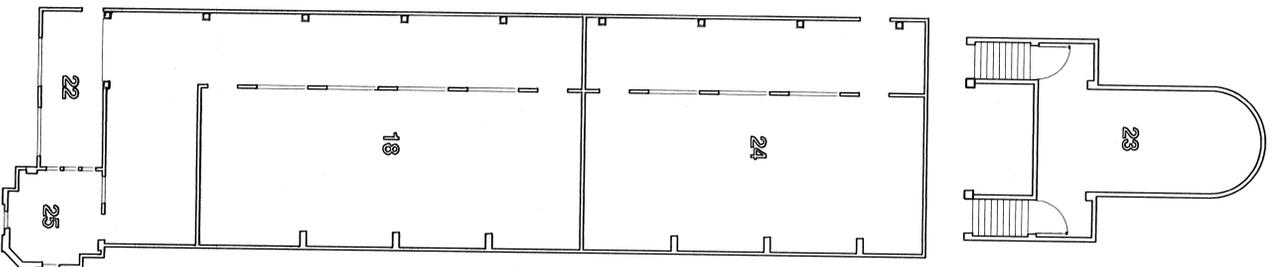


MUSEO REGIONAL  
DE GUAYACASTE  
DANIEL OPUER O.

CONTENIDO

1. acceso
2. oficina de guardia
3. oficina del primer comandante
4. oficina del segundo comandante
5. sala de eventos
6. oficina
7. dormitorio
8. servicios sanitarios y duchas
9. sala de juegos
10. comedor
11. dormitorio oficiales
12. patio de la comandancia
13. patio de la unidad de admision
14. comedor de la unidad de admision
15. bodega de la unidad de admision
16. direccion
17. servicios sanitarios mujeres
18. celdas
19. servicios sanitarios hombres
20. patio abierto
21. garaje
22. patio
23. armeria
24. dependencia de la comandancia
25. deposito

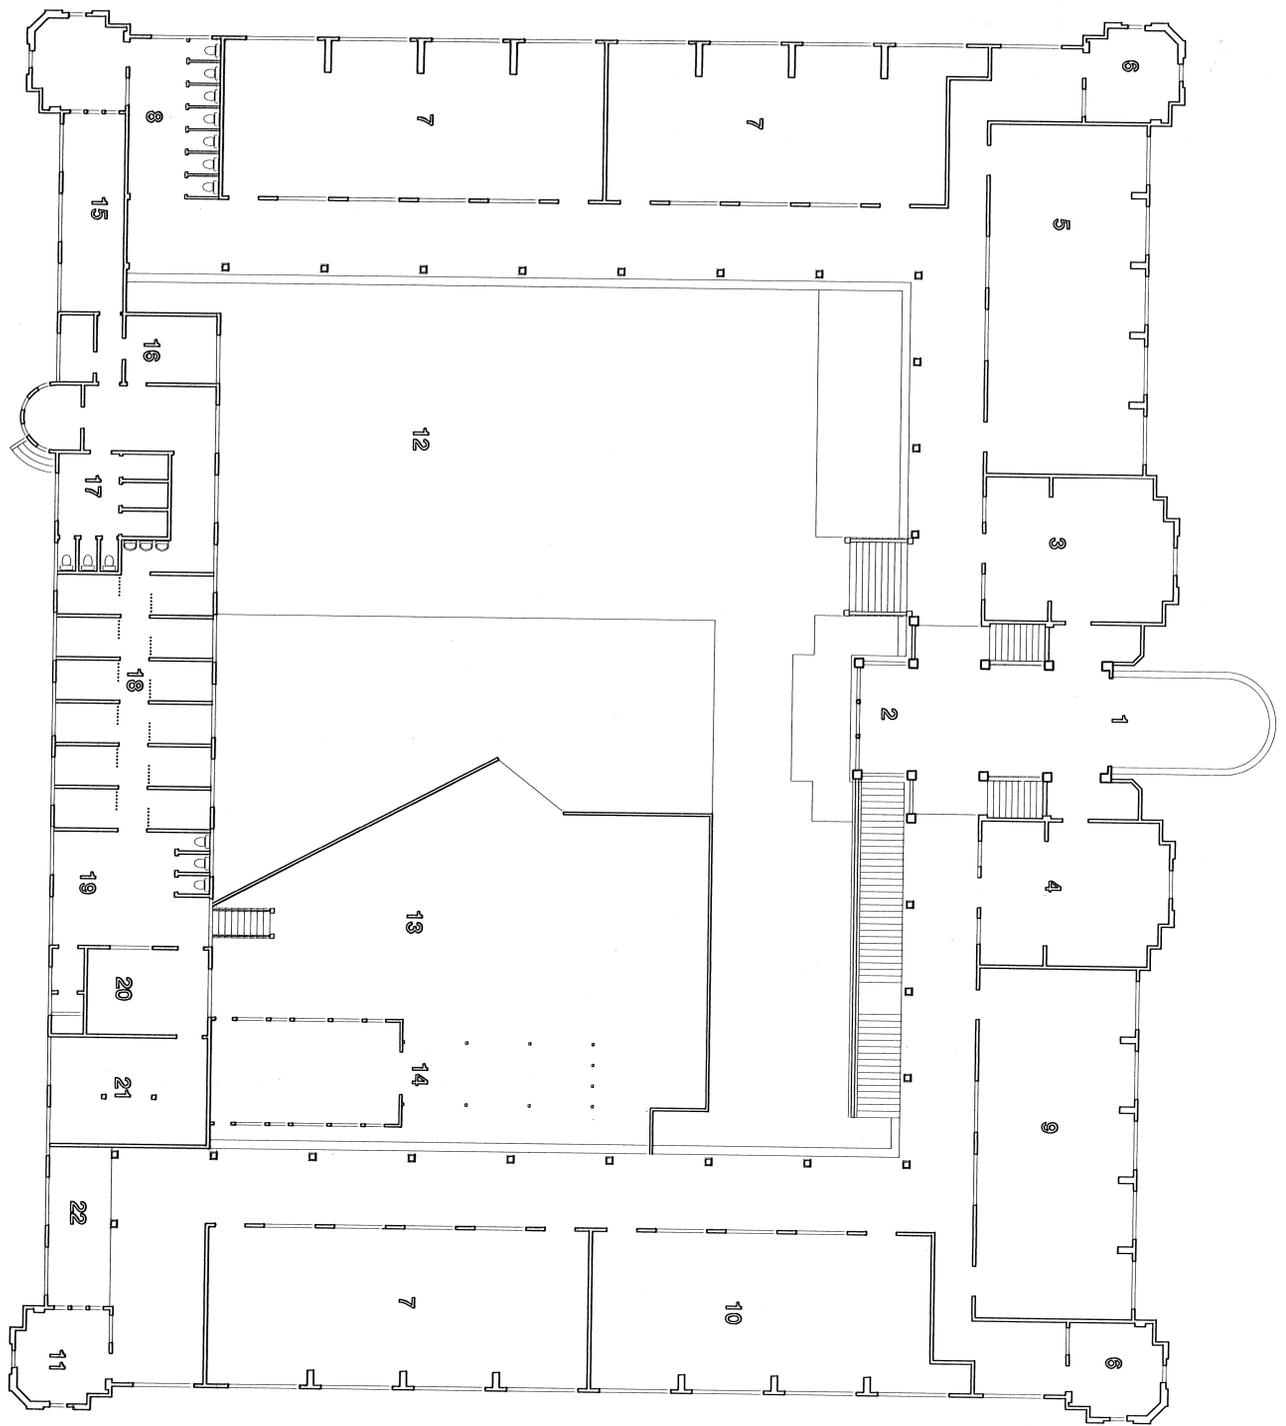

PLANTA ARQUITECTONICA DEL ESTADO ACTUAL

ESC.

1/125



JOHNNY PEREZ  
GONZALEZ  
DIC. 1995  
1