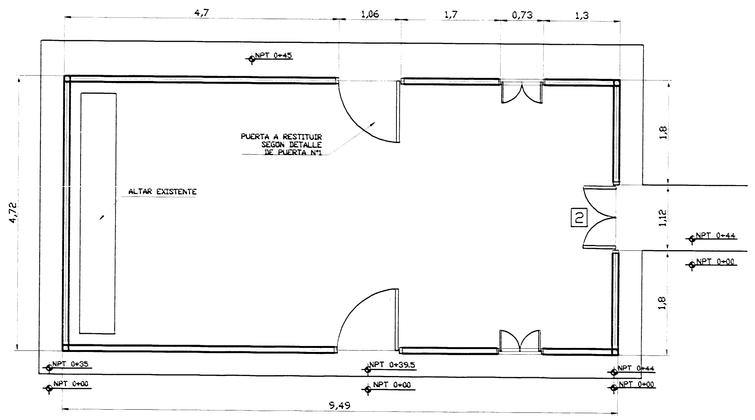

PLANTA DISTRIBUCIÓN ARQUITECTÓNICA
ESCALA 1:50

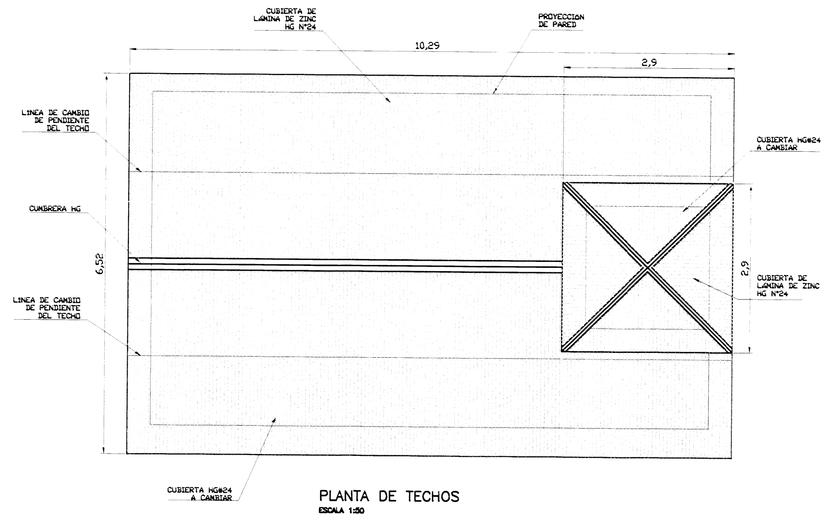

PLANTA DE TECHOS
ESCALA 1:50

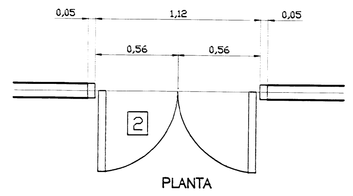

PLANTA

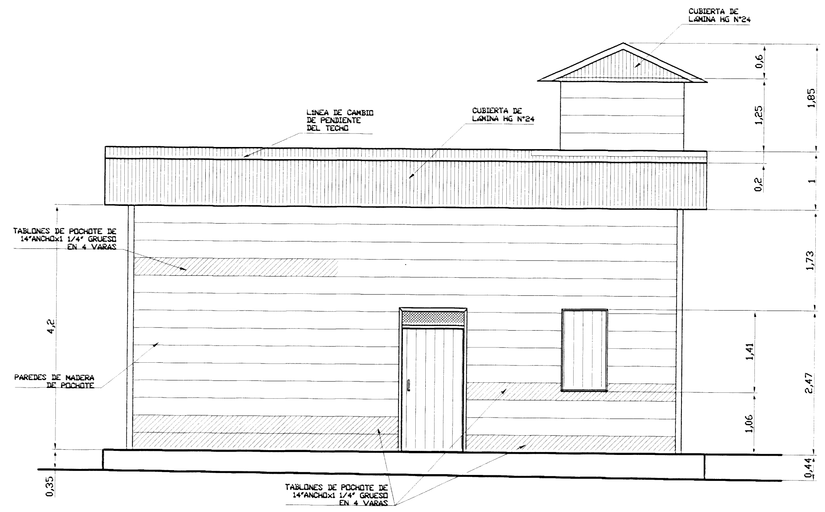

FACHADA LATERAL IZQUIERDA
ESCALA 1:50

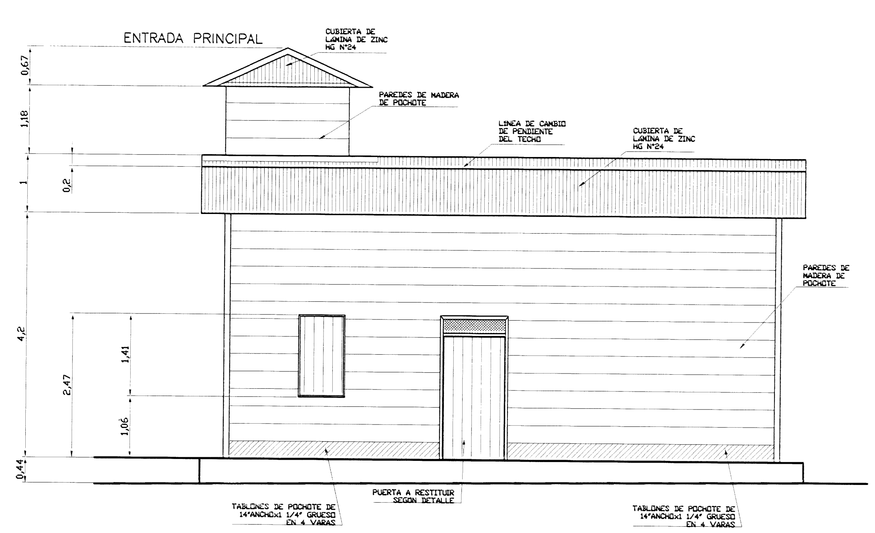

FACHADA LATERAL DERECHO
ESCALA 1:50

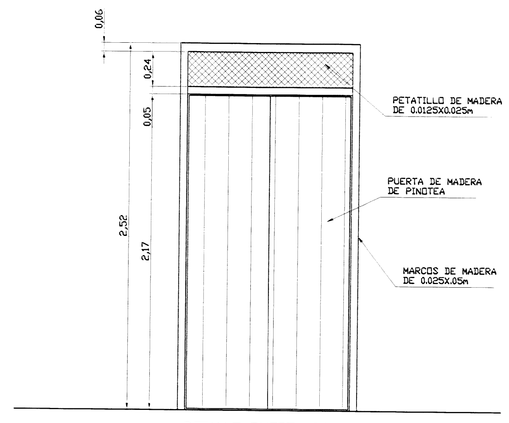

DETALLE PUERTA DOBLE
ESCALA 1:50

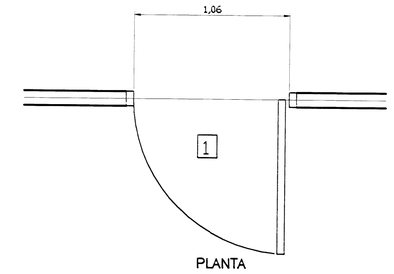

PLANTA

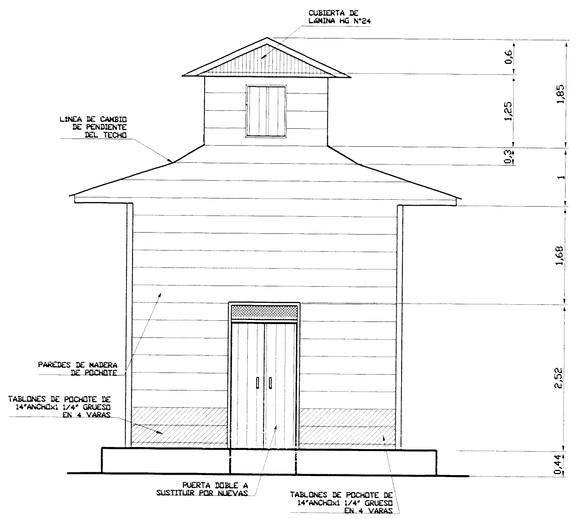

FACHADA PRINCIPAL
ESCALA 1:50

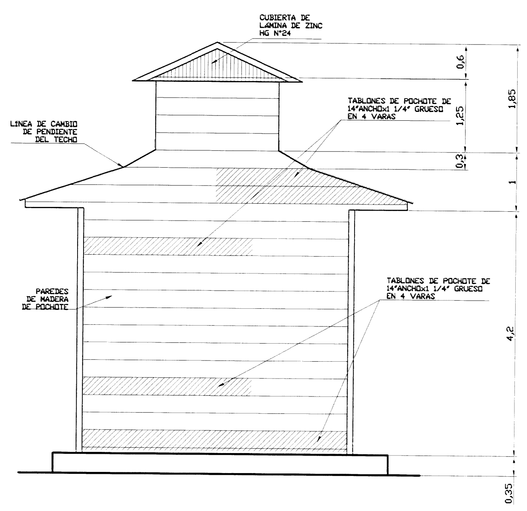

FACHADA POSTERIOR
ESCALA 1:50

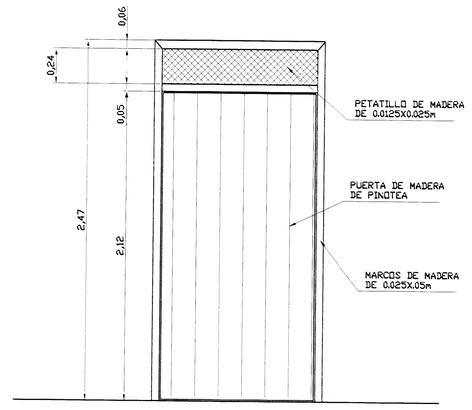

DETALLE PUERTA SENCILLA
ESCALA 1:50

de permiso

aprobación comisión revisora de permisos de construcción

MCD
MINISTERIO DE CULTURA JUVENTUD Y DEPORTES

proyecto :

RESTAURACIÓN
CAPILLA GUARDIA DE LIBERIA

propietario :

XXXXXXXXXXXXXX

provincia	cantón	distrito
GUANACASTE	LIBERIA	GUARDIA

CENTRO DE INVESTIGACIÓN Y CONSERVACIÓN DEL PATRIMONIO CULTURAL

arquitecto: Arq. ILEANA VIVES LUQUE

ingeniero:

dibujo: Ana Jenny Rodríguez Sandoval

profesional responsable :
nombre : Arq. ILEANA VIVES LUQUE
firma : n.reg. A-8701

profesional responsable :
nombre :
firma : n.reg. IC –

profesional responsable :
dirección técnica :
nombre :
firma : n°reg.

información registro público :
propietario :
n° de catastro :
sitas :

contenido :

INDICADO

escala :	fecha :	lamina :
INDICADA	NOVIEMBRE 2004	1/1