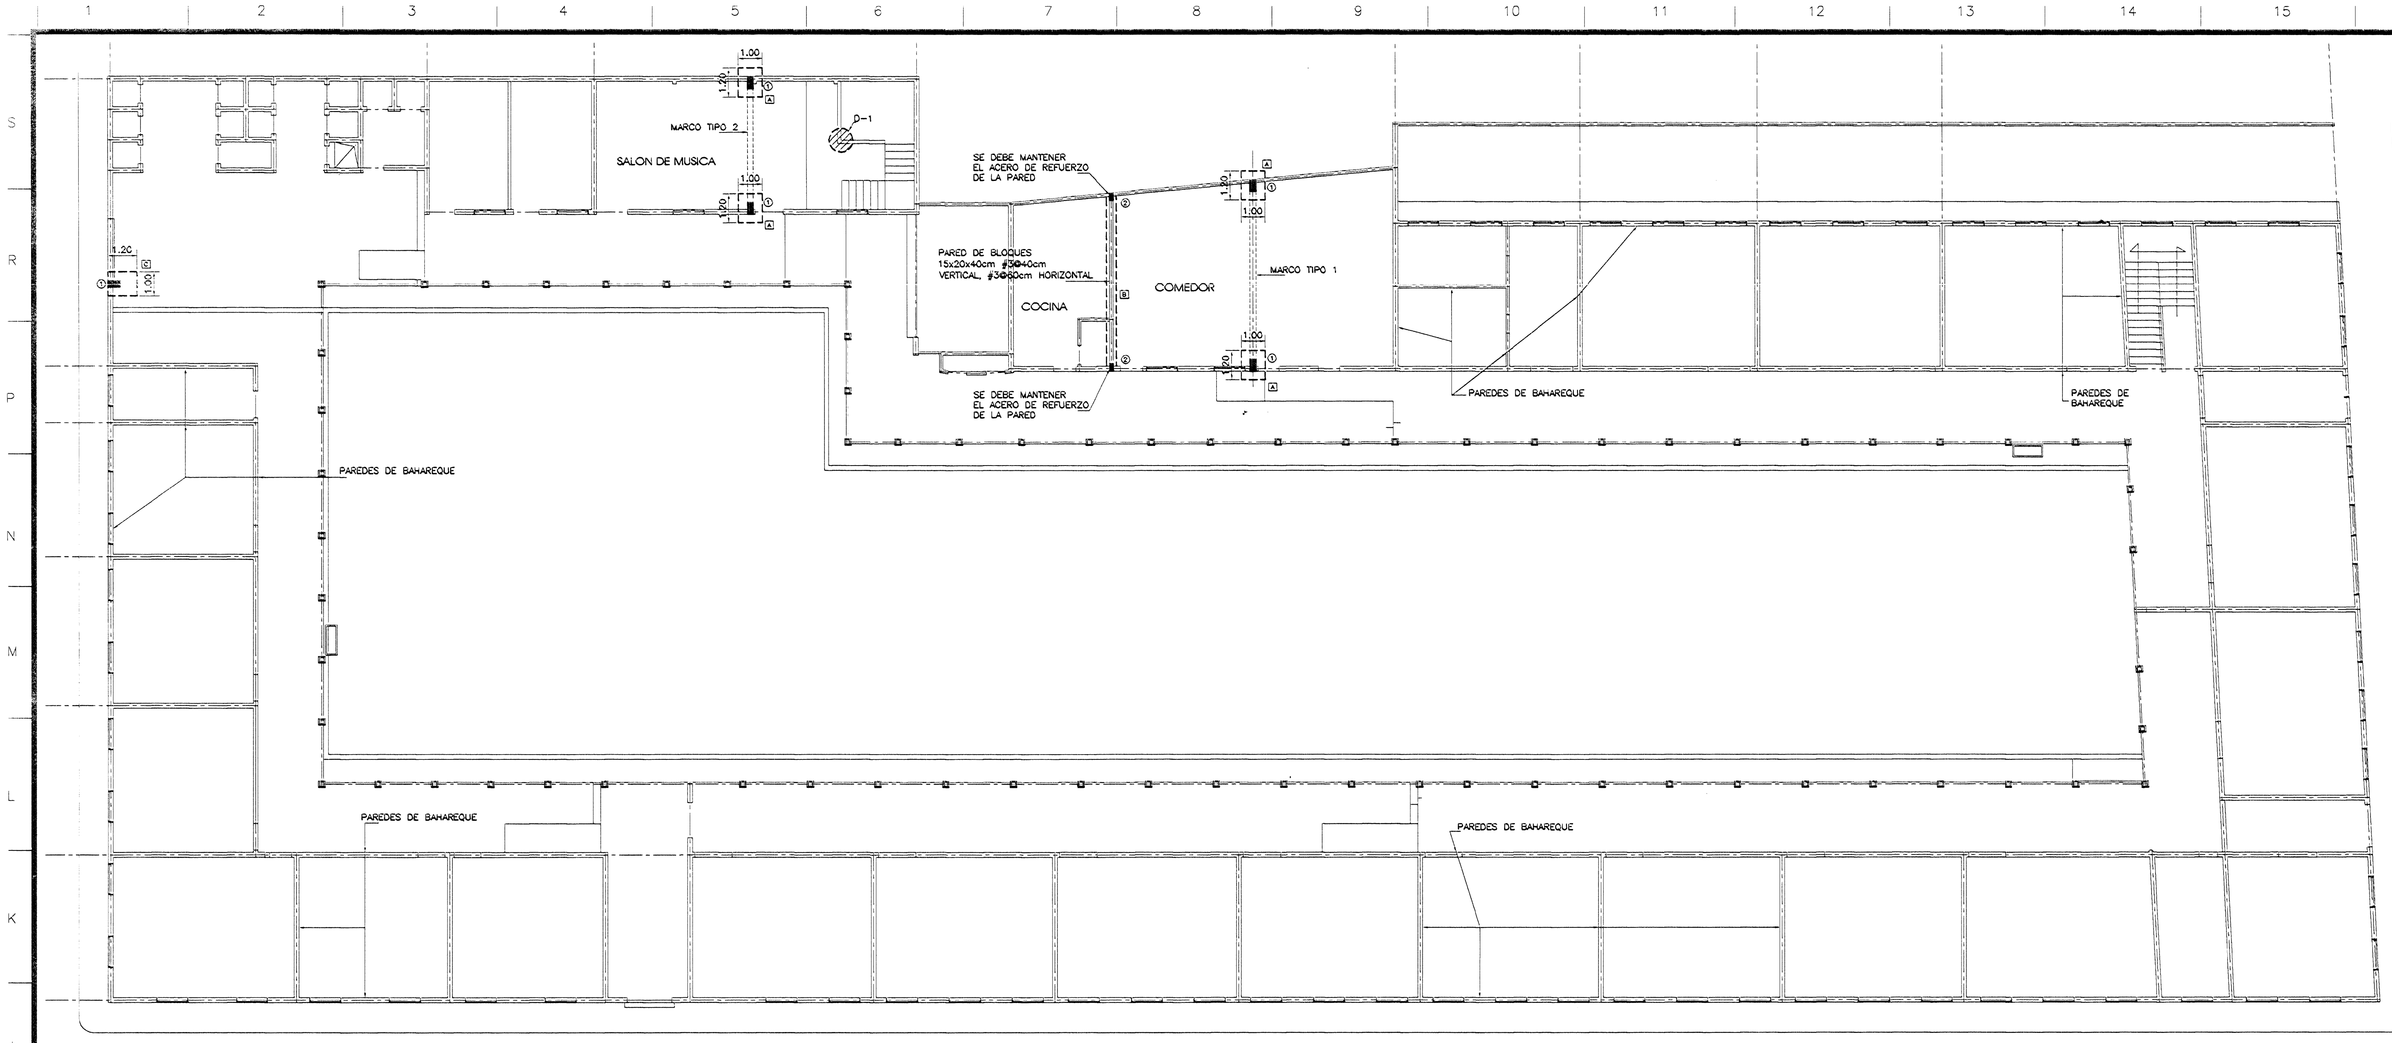

PLANTA DE CIMIENTOS Y COLUMNAS
ESCALA 1 : 125

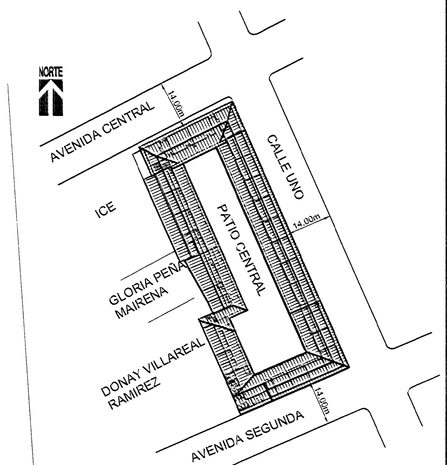

LOCALIZACION
ESC. 1 : 1000

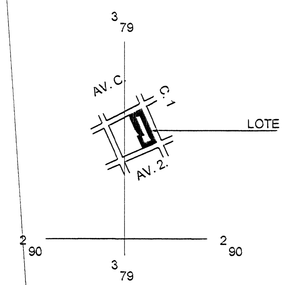

UBICACION
HOJA LIBERIA ESC. 1 : 5000

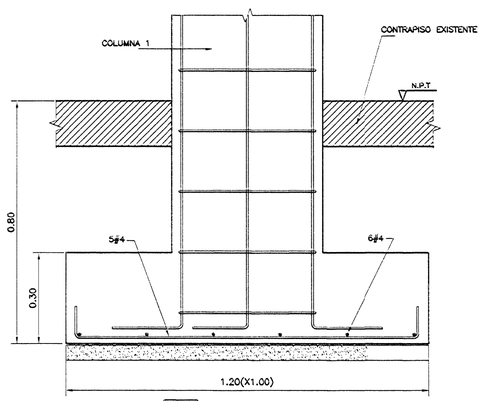

PLACA A
ESCALA 1:10

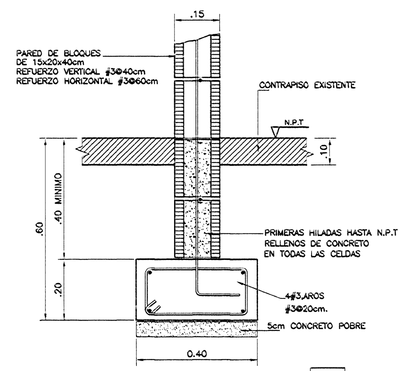

PLACA CORRIDA B
ESCALA 1:10

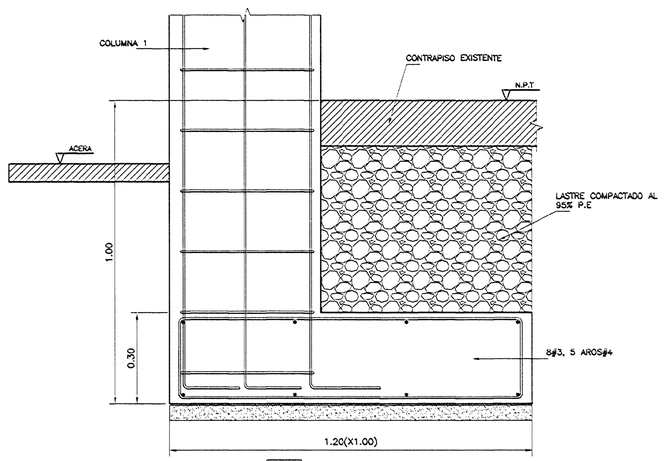

PLACA C
ESCALA 1:10

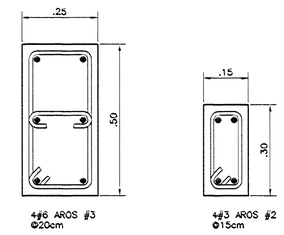

DETALLE DE COLUMNAS
ESCALA :1 10

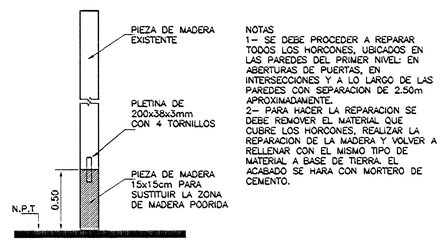

DETALLE REPARACION DE HORCONES EN PAREDES DE BAHARAQUE
ESCALA 1:25

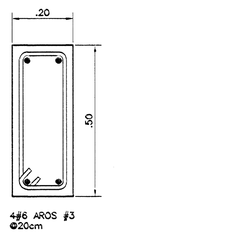

VIGA DEL MARCO SECCION A
ESCALA :1: 10

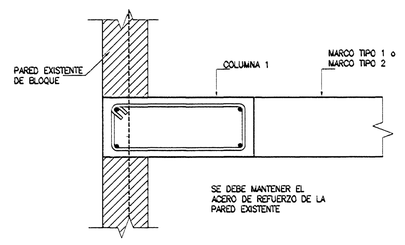

PLANTA
DETALLE DE UNION PARED EXISTENTE
ESCALA :1: 10

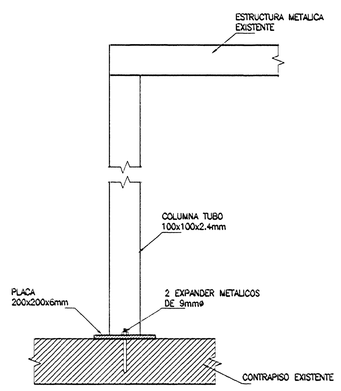

DETALLE D-1 ANCLAJE COLUMNA METALICA
ESCALA :1: 10

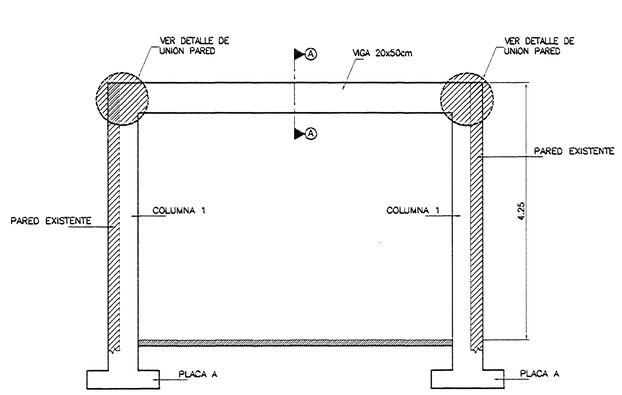

MARCO TIPO-1
ESCALA 1:50

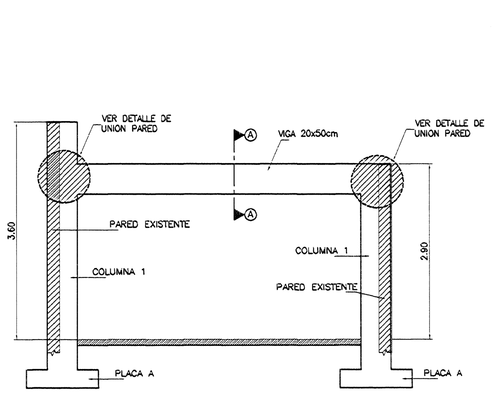

MARCO TIPO-2
ESCALA 1:50

ALCANCE DEL TRABAJO

1- SE VA A SUSTITUIR TODAS LAS SECCIONES DE MADERA DAÑADAS EN LA BASE DE LAS PAREDES DE BAHAREQUE.

2-SE VAN A CONSTRUIR COLUMNAS DE CONCRTEO EN LAS ZONAS DE PAREDES DE BLOQUES.

3-SE REPARARAN TODOS LOS ACABADOS EXISTENTES DE REPELLO Y PISO QUE RESULTEN AFECTADOS.

CFIA CFIA CFIA CFIA CFIA CFIA CFIA CFIA CFIA CFIA

COLEGIO FEDERADO DE INGENIEROS Y DE ARQUITECTOS DE COSTA RICA

Contrato: OC-451961
Monto Tasado: ¢32,470,000
Fecha: 14/07/2008
Catastro: G-491604-1982
Area tramitada: 4422M2
Profesional: 30512
Propietario: JUNTA DE EDUCACIÓN DE LA CIUDAD DE LIBERIA
N° de Bitacora: ----
Factura: -----
Proyecto: RESTAURACIÓN ESCUELA ASCENSIÓN ESQUIVEL IBARRA

1 DE 2

CFIA CFIA CFIA CFIA CFIA CFIA CFIA CFIA CFIA CFIA

REV.	DIBUJO	REVISO.	FECHA	MODIFICACION.

OFICINA CENTRAL PARA EL VISADO DE PLANOS DE CONSTRUCCION

PROYECTO:
RESTAURACION ESCUELA ASCENCION ESQUIVEL IBARRA

PROPIETARIO:
JUNTA DE EDUCACION DE LA CIUDAD DE LIBERIA
Cédula Jurídica N° 3-008-045771-25

PROVINCIA:	CANTON:	DISTRITO
5 GUANACASTE	1 LIBERIA	1 LIBERIA

MCJ
MINISTERIO DE CULTURA

INGENIERO(S):
ROY ACUÑA PRADO
De Universidad Latina 75m e ese Apdo 361-2010 Zapote San José / Costa Rica
Tel : 224-4064
Fax : 224-7511
HERIEL INGENIERIA ESTRUCTURAL

PROFESIONAL RESPONSABLE:
NOMBRE : ROY ACUÑA PRADO
FIRMA: _____ # REG. IC-1820

PROFESIONAL RESPONSABLE DE DIRECCION TECNICA
NOMBRE :
FIRMA: _____ # REG.

INFORMACION DE REGISTRO PUBLICO:
PROPIETARIO: JUNTA DE EDUCACION DE LA CIUDAD DE LIBERIA
CATASTRO: G-491604-1982
CITAS: LIBERIA

CONTENIDO:
PLANTA DE CIMIENTOS Y COLUMNAS
DETALLES ESTRUCTURALES

ESCALA:	FECHA:	CONSECUTIVO
INDICADA	DICIEMBRE 2007	**EST-01**

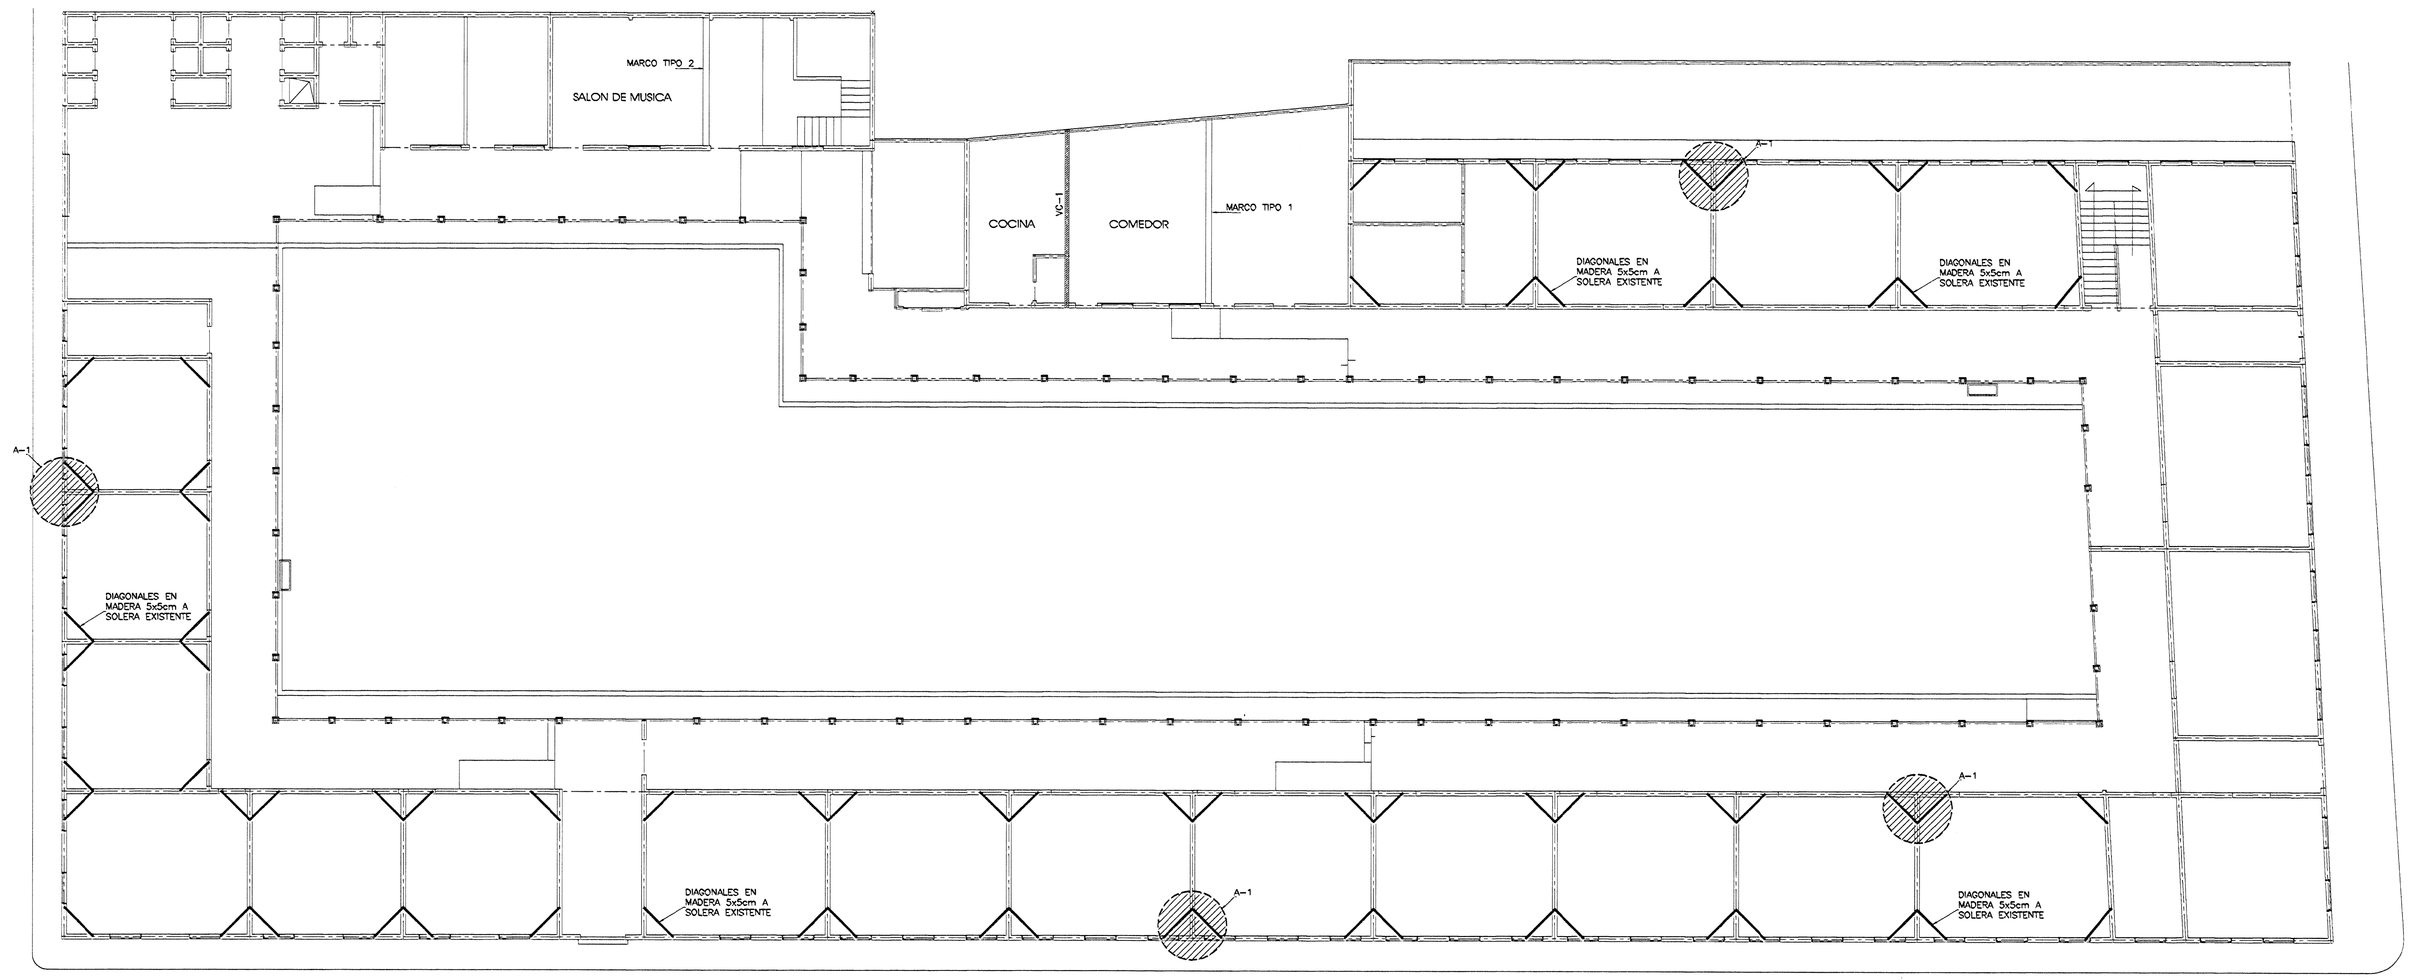

PLANTA DE REFORZAMIENTO ESTRUCTURAL PRIMER NIVEL
ESCALA 1 : 125

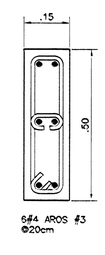

VC-1
ESCALA 1:10

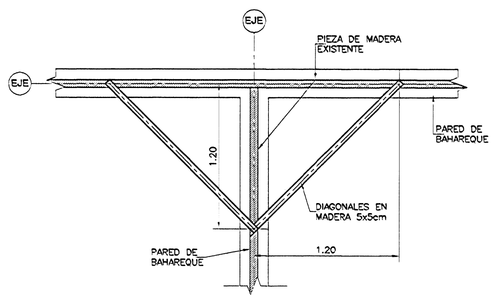

PLANTA (VISTA SUPERIOR) APOYO A-1
ESCALA 1:25

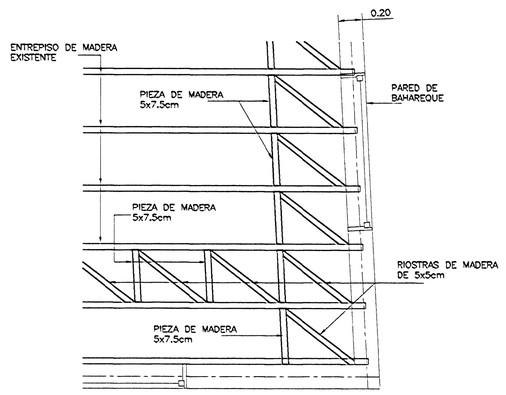

DETALLE DE AMARRE PARA ENTREPISO DE MADERA
ESCALA 1:25

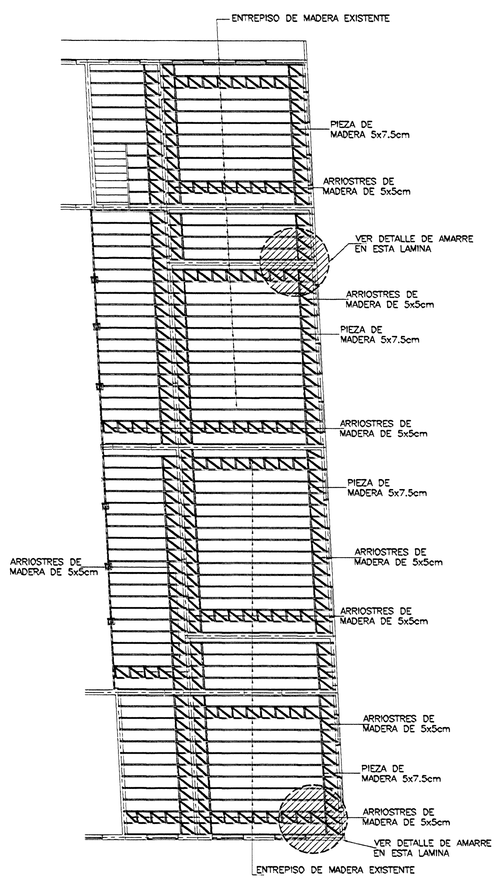

PLANTA DE ENTREPISOS
ESCALA 1 : 125

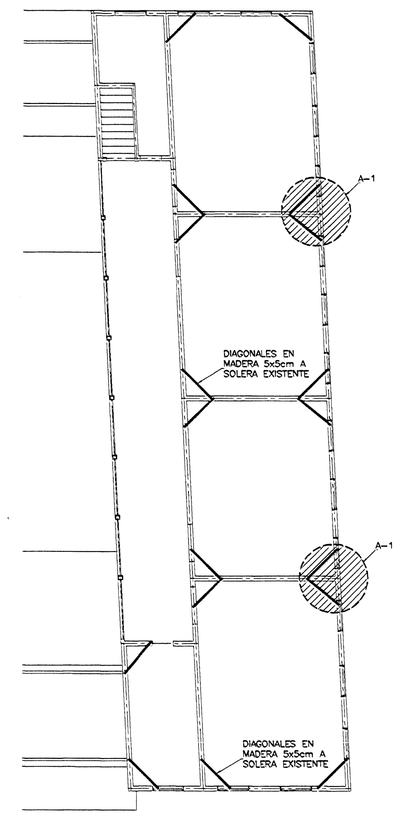

PLANTA DE REFORZAMIENTO ESTRUCTURAL SEGUNDO NIVEL
ESCALA 1 : 125

ALCANCE DEL TRABAJO

1- SE VA A SUSTITUIR TODAS LAS SECCIONES DE MADERA DAÑADAS EN LA BASE DE LAS PAREDES DE BAHAREQUE.

2-SE VAN A CONSTRUIR COLUMNAS DE CONCRETO EN LAS ZONAS DE PAREDES DE BLOQUES.

3-SE REPARARAN TODOS LOS ACABADOS EXISTENTES DE REPELLO Y PISO QUE RESULTEN AFECTADOS.

CFIA CFIA CFIA CFIA CFIA CFIA CFIA CFIA CFIA CFIA

COLEGIO FEDERADO DE INGENIEROS Y DE ARQUITECTOS DE COSTA RICA

Contrato: OC-451961
Monto Tasado: ¢32,470,000
Fecha: 14/07/2008
Catastro: G-491604-1982
Area tramitada: 4422M2
Profesional: 00512
Propietario: JUNTA DE EDUCACIÛN DE LA CIUDAD DE LIBERIA

Nº de Bitacora: ----
Factura: -----
Proyecto: RESTAURACIÛN ESCUELA ASCENSIÛN ESQUIVEL IBARRA

2 DE 2

CFIA CFIA CFIA CFIA CFIA CFIA CFIA CFIA CFIA CFIA

REV.	DIBUJO	REVISO.	FECHA.	MODIFICACION.

OFICINA CENTRAL PARA EL VISADO DE PLANOS DE CONSTRUCCION

PROYECTO:
RESTAURACION ESCUELA ASCENCION ESQUIVEL IBARRA

PROPIETARIO:
JUNTA DE EDUCACION DE LA CIUDAD DE LIBERIA
Cédula Jurídica Nº 3-008-045771-25

PROVINCIA:	CANTON:	DISTRITO
5 GUANACASTE	1 LIBERIA	1 LIBERIA

MCJ
MINISTERIO DE CULTURA Y JUVENTUD

INGENIERO(S):
ROY ACUÑA PRADO

De Universidad Latina 75m al este
Apdo. 361-2010 Zapote
San José / Costa Rica
Tel : 224-8084
Fax : 224-7511

HERIEL

PROFESIONAL RESPONSABLE:
NOMBRE : ROY ACUÑA PRADO
FIRMA: _____ # REG. IC-1820

PROFESIONAL RESPONSABLE DE DIRECCION TECNICA
NOMBRE :
FIRMA: _____ # REG.

INFORMACION DE REGISTRO PUBLICO:
PROPIETARIO: JUNTA DE EDUCACION DE LA CIUDAD DE LIBERIA
CATASTRO: G-491604-1982
CITAS: LIBERIA

CONTENIDO:
PLANTA DE REFORZAMIENTO ESTRUCTURAL PRIMER NIVEL
PLANTA DE ENTREPISOS
PLANTA DE REFORZAMIENTO ESTRUCTURAL SEGUNDO NIVEL
DETALLES ESTRUCTURALES

ESCALA:	FECHA:	CONSECUTIVO
INDICADA	DICIEMBRE 2007	**EST-02**