




LA CUPOLA NO SE RECONSTRUYA  
 14-10-2005

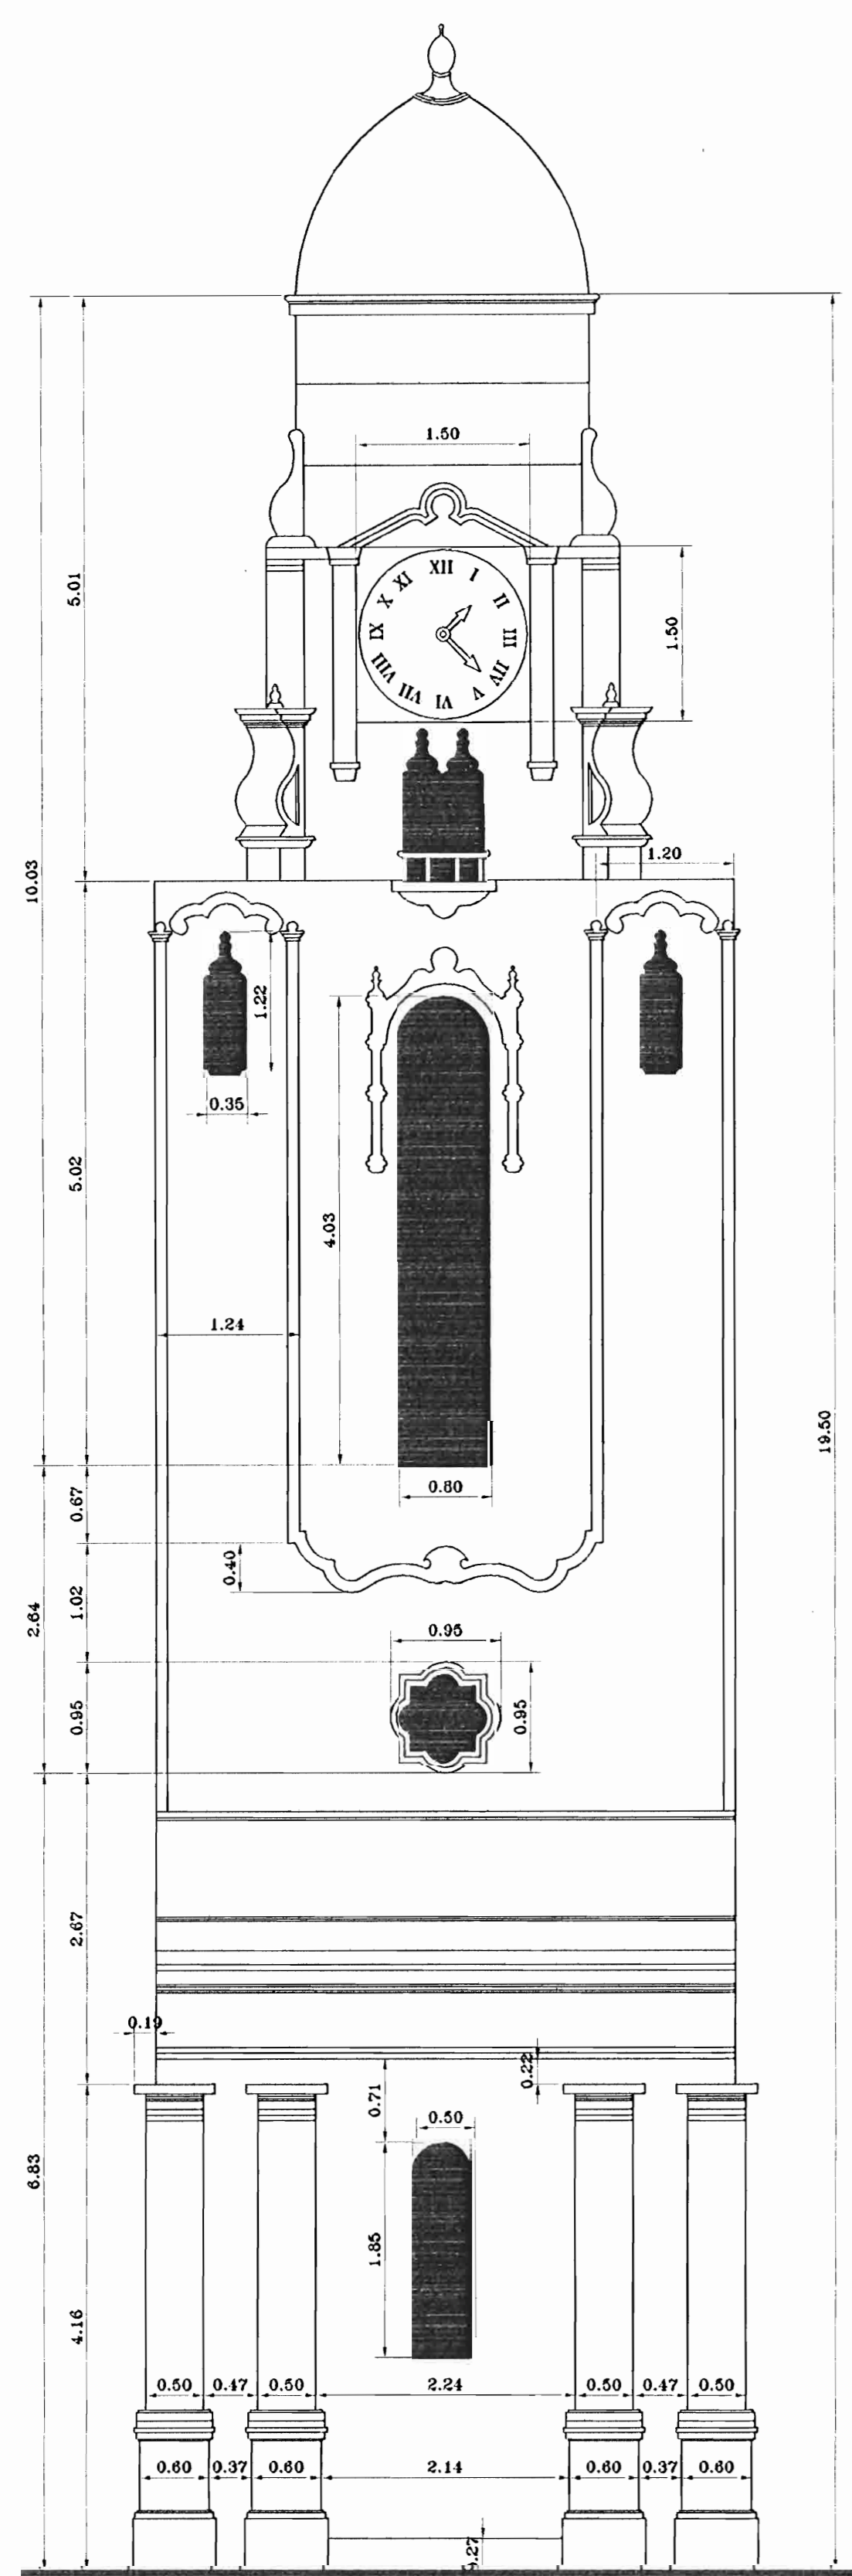


ELEVACION OESTE ESCALA 1:50

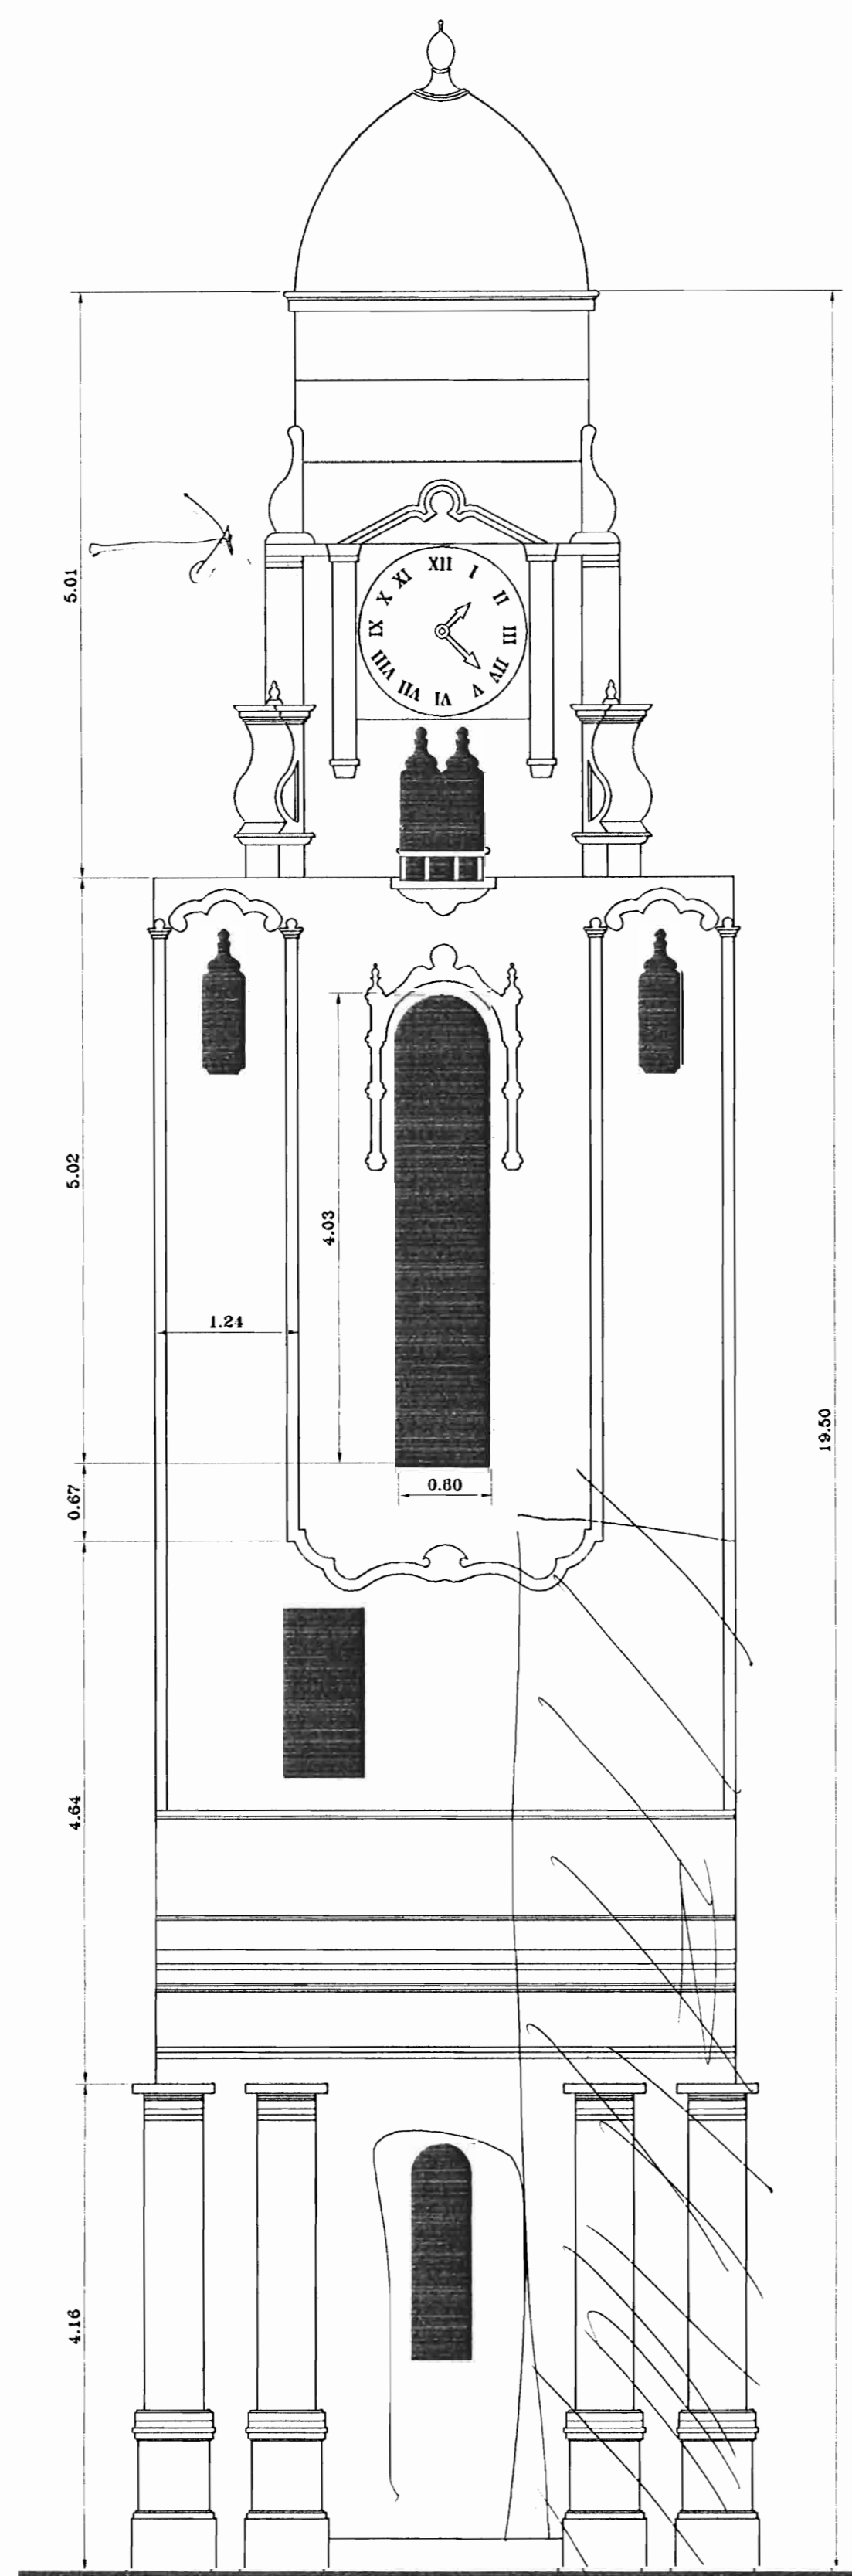

ELEVACION SUR ESCALA 1:50

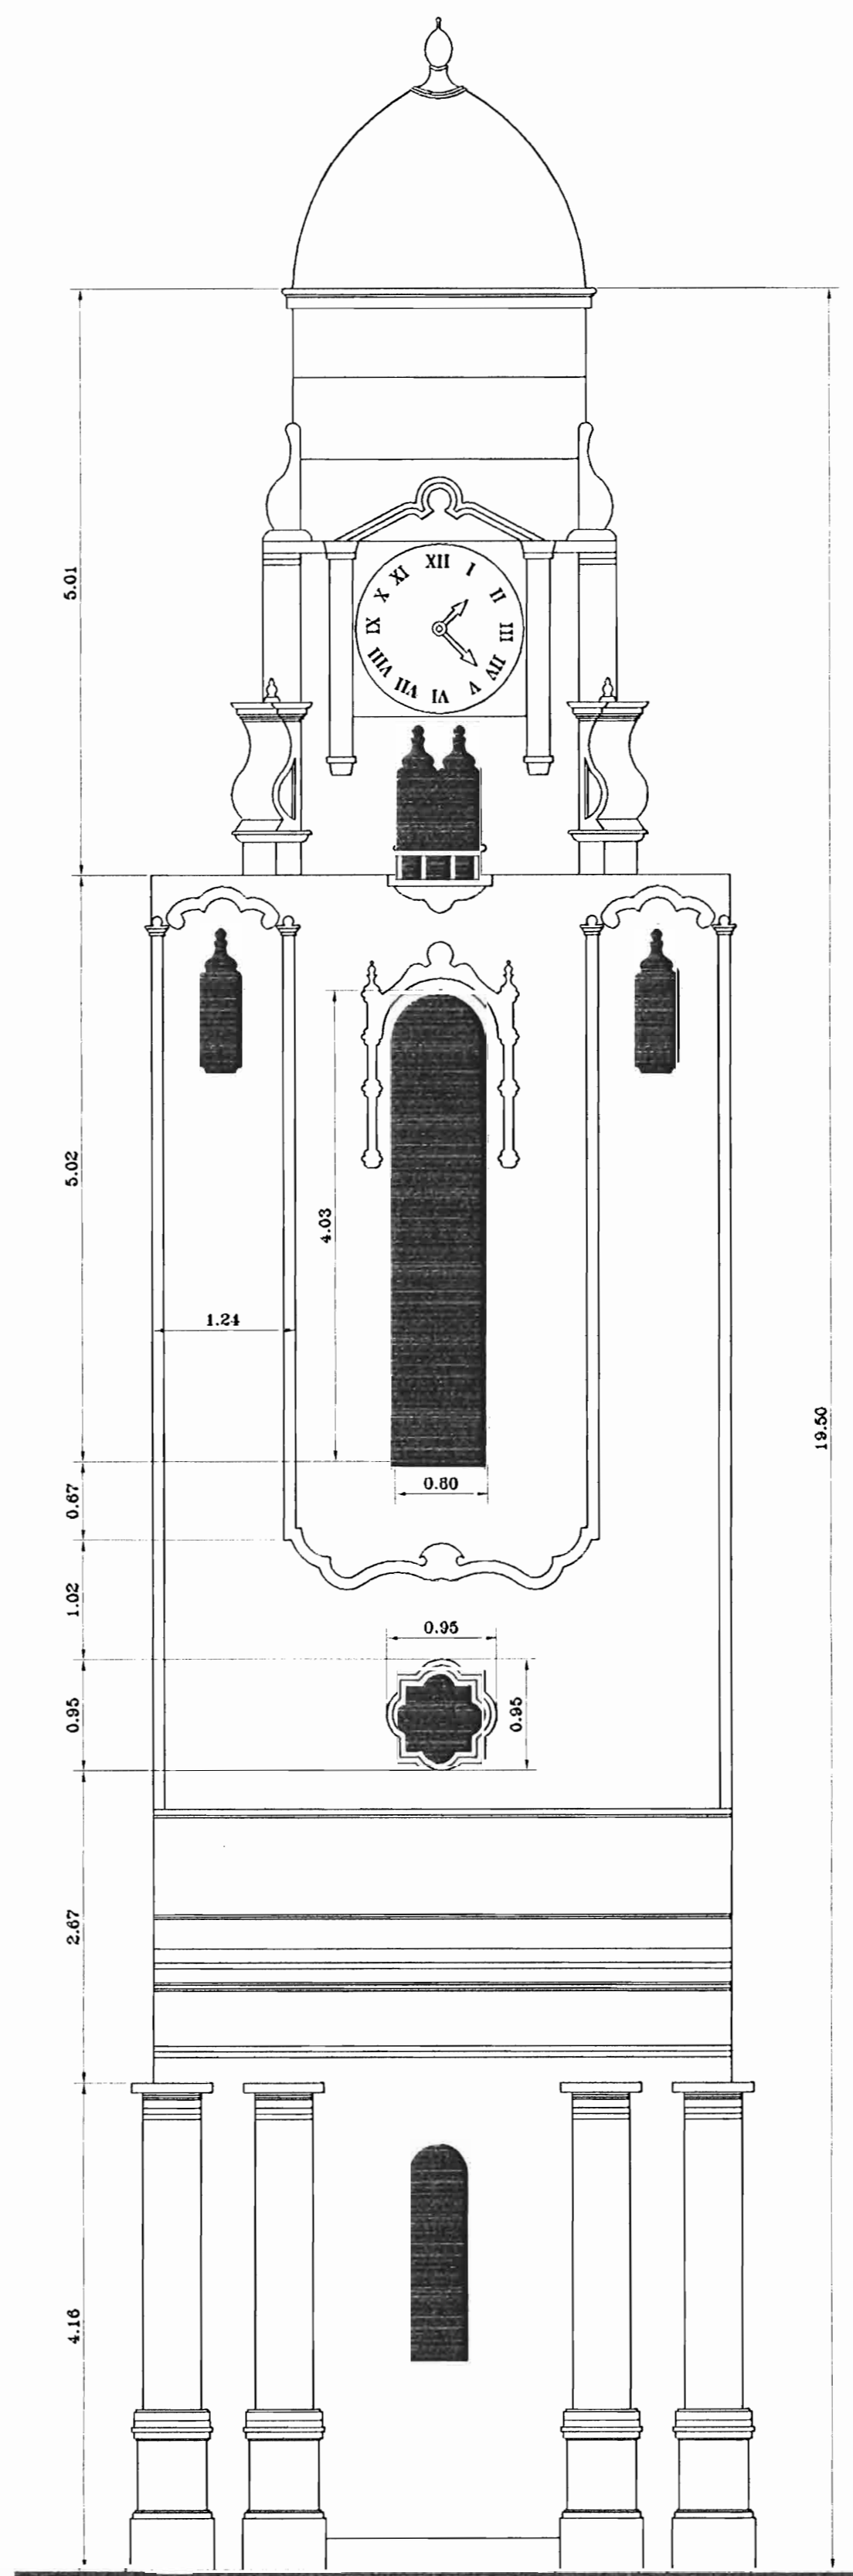

ELEVACION ESTE ESCALA 1:50

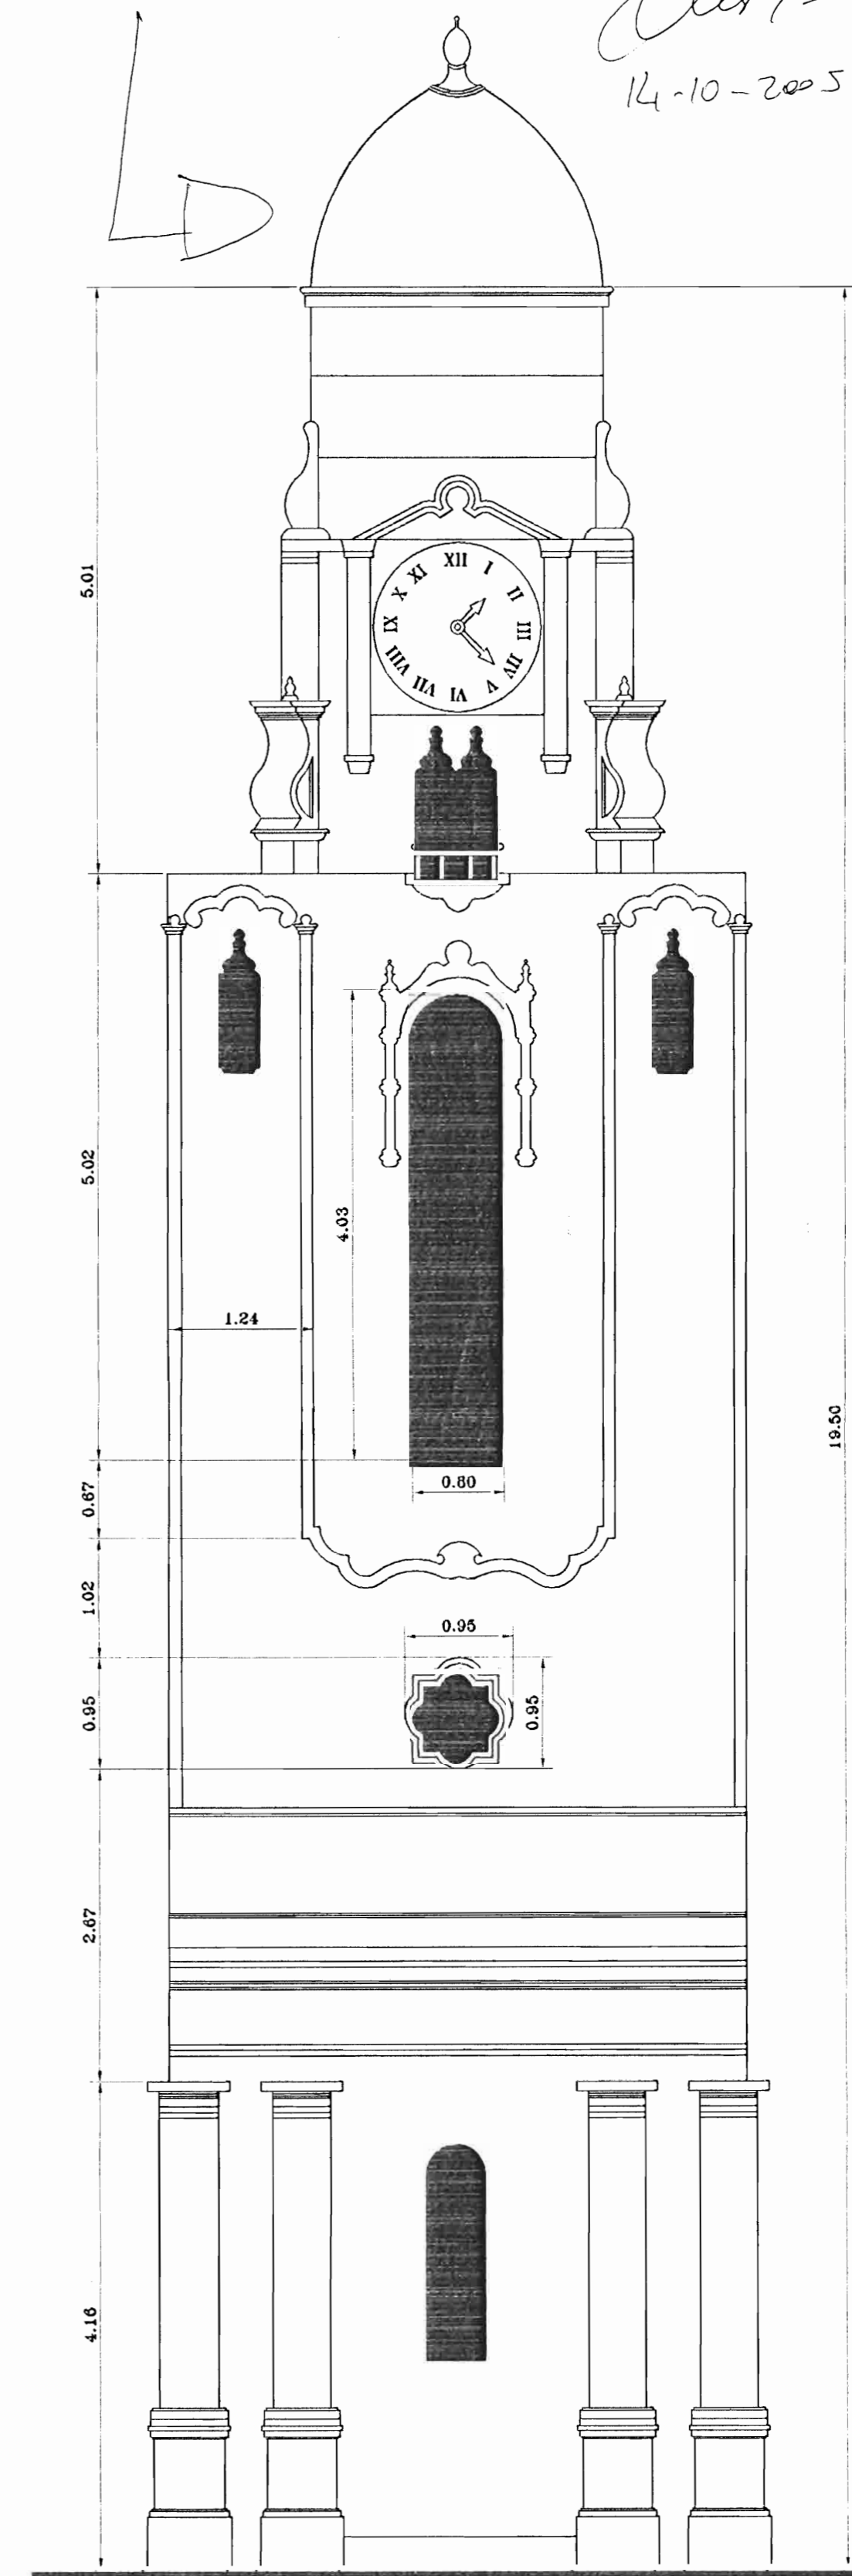

ELEVACION NORTE ESCALA 1:50

→ Falta diseño verja y portón  
 → Especificación pasamanos escalera interna  
 → Detalle del cierre de cubierta, ya que la cúpula no va!

→ Detalle refuerzo estructural Torre. 14-oct-05.

TENOREMOS UN REFUERZO ESTRUCTURAL EN EL INTERIOR DE LA TORRE.  
 ALICATA NO PRETENDIÓ EN DÍA 14/10/2005 PARA EL DÍA 29/10/05 TENOREMOS PUNTO PREVISTO EN DÍA. 14-10-05

OFICINA CENTRAL PARA EL VISADO DE PLANOS DE CONSTRUCCION

PROYECTO:  
**LEVANTAMIENTO EXISTENTE TORRE COLONIAL**

PROPIETARIO:  
**IGLESIA SANTA CRUZ**

PROVINCIA GUANACASTE	CANTON SANTA CRUZ	DISTRITO SANTA CRUZ
-------------------------	----------------------	------------------------

● Desarrollos Turfstáticos.  
 ● Planeamiento  
 ● Diseño y Supervisión.  
 ● Construcción.

**Consultoría y Construcción**

Casas.  
 Residencias.  
 Edificios.  
 Hoteles.  
 Condominios.  
 Urbanizaciones.  
 Piscinas.  
 Complejos Turfstáticos.  
 Centros Comerciales.

**G**  
 ARQUITECTO

Gilmar Contreras B.  
 Reg. A 9695 Santa Cruz Guanacaste.  
 680-30-86 Costa Rica.

DIBUJANTE:

PROFESIONAL RESPONSABLE:  
 NOMBRE: **ARQ. GILMAR CONTRERAS BRICEÑO**  
 FIRMA: *[Firma]* A-9695

PROFESIONAL RESPONSABLE DE LA INSPECCION:  
 NOMBRE: **ARQ. GILMAR CONTRERAS BRICEÑO**  
 FIRMA: *[Firma]* A-9695

INFORMACION REGISTRO PUBLICO  
 PROPIETARIO : \_\_\_\_\_  
 No. CATASTRO: \_\_\_\_\_  
 SITAS : \_\_\_\_\_

CONTENIDO		
<b>INDICADO</b>		
ESCALA	FECHA	LAMINA
INDICADA	OCTUBRE 2005	1 / 1