

# PROYECTO : RESTAURACION CONSERVATIVA DE LA TORRE COLONIAL DE SANTA CRUZ.

PROPIETARIO : TEMPORALIDADES DIOCESIS DE TILARAN

PROVINCIA: 5 GUANACASTE




CANTON: 3 SANTA CRUZ

DISTRITO: 1 SANTA CRUZ

DOCUMENTO PARA APORTAR INFORMACION ADICIONAL SOLICITADA CON EL OFICIO CPC-2820, EMITIDO POR EL CENTRO DE INVESTIGACION Y CONSERVACION DEL PATRIMONIO CULTURA.

## INDICE DE LAMINAS

- 01 - LAMINA DE PRESENTACION DEL PROYECTO
- 19 BIS - PLANO DE EVACUACION DE AGUAS PLUVIALES.
- 21 BIS - PLANO DE DISEÑO Y DETALLES DE ESCALERA PARA EL III NIVEL.
- 04 - PLANO DE ESPECIFICACIONES TECNICA, SEGUN LO SOLICITADO EN ITEMES 2, 3 Y 4 DEL OFICIO CPC 2820.

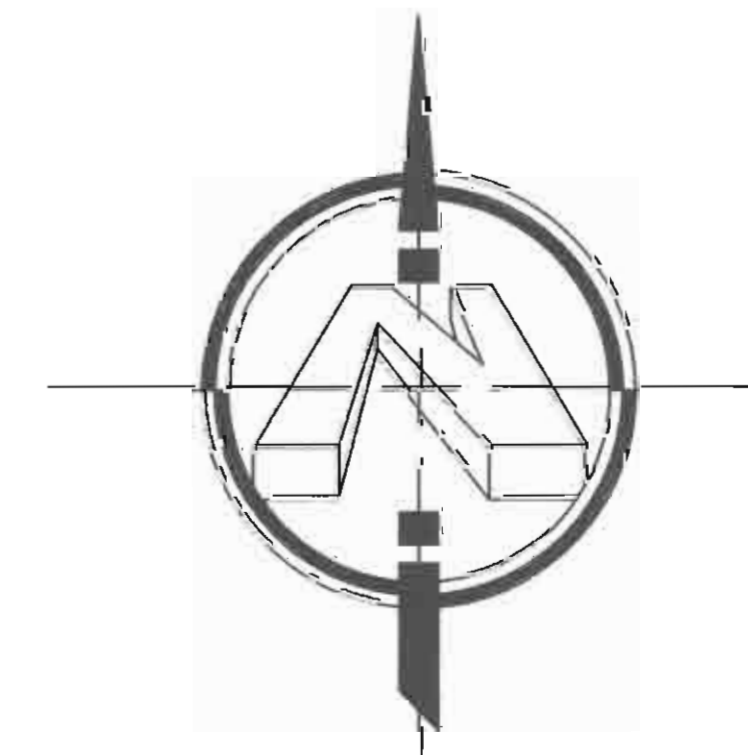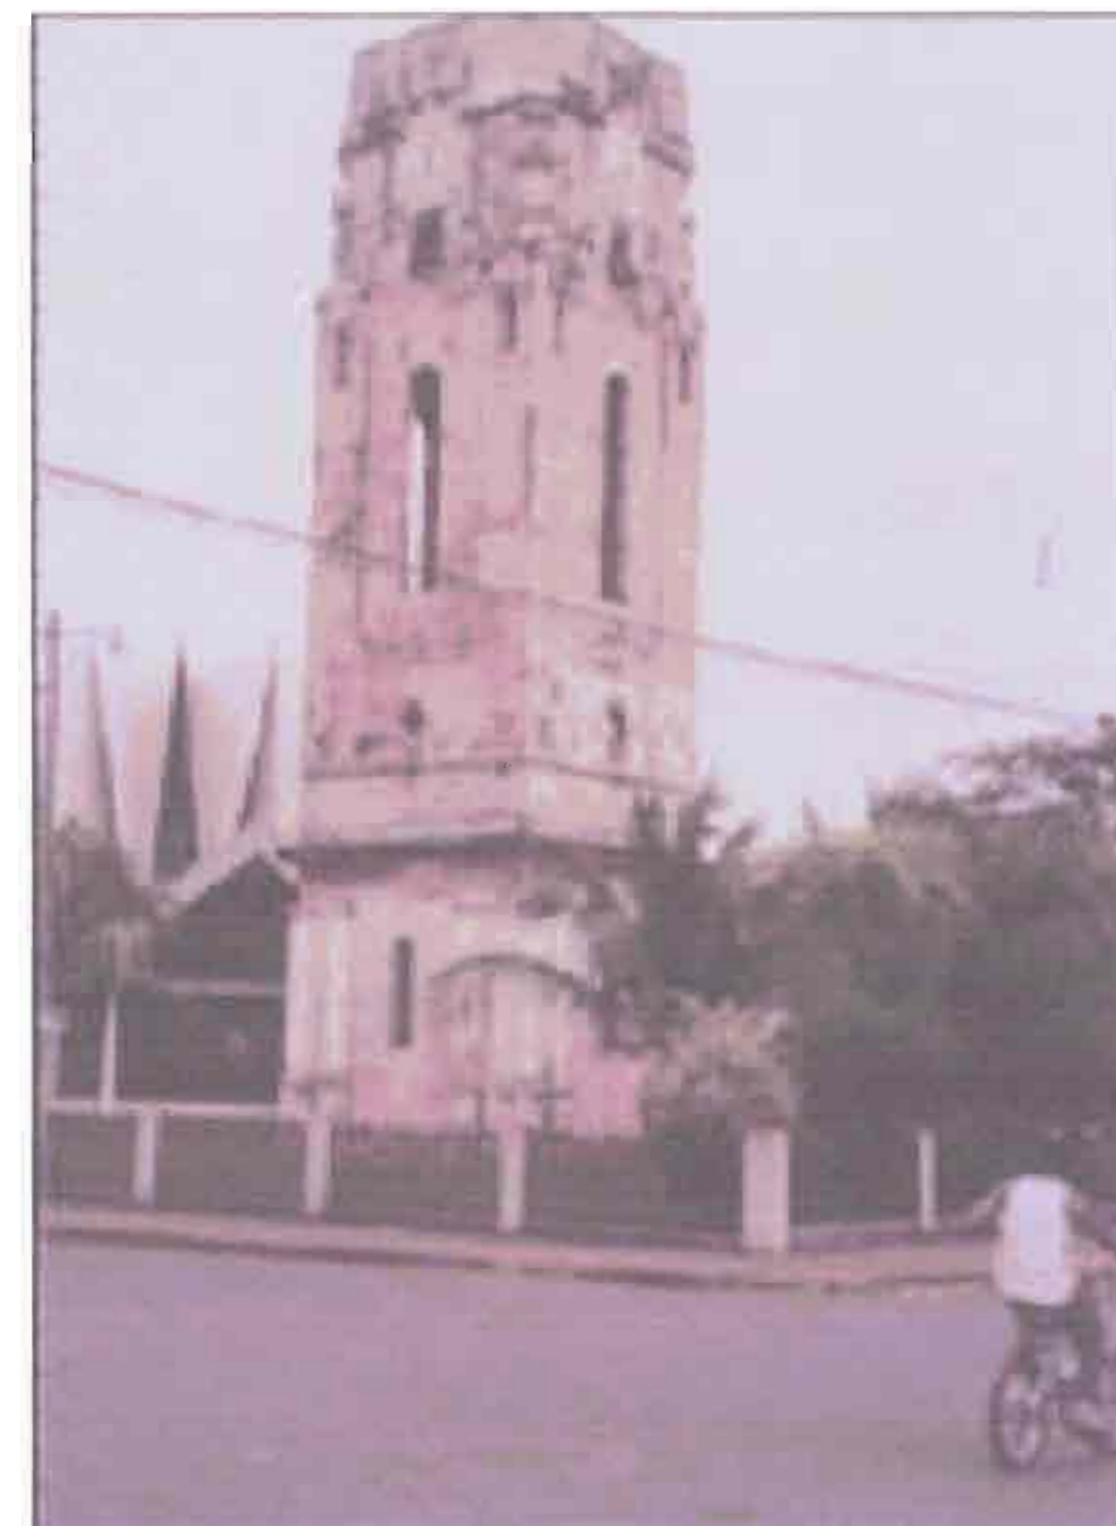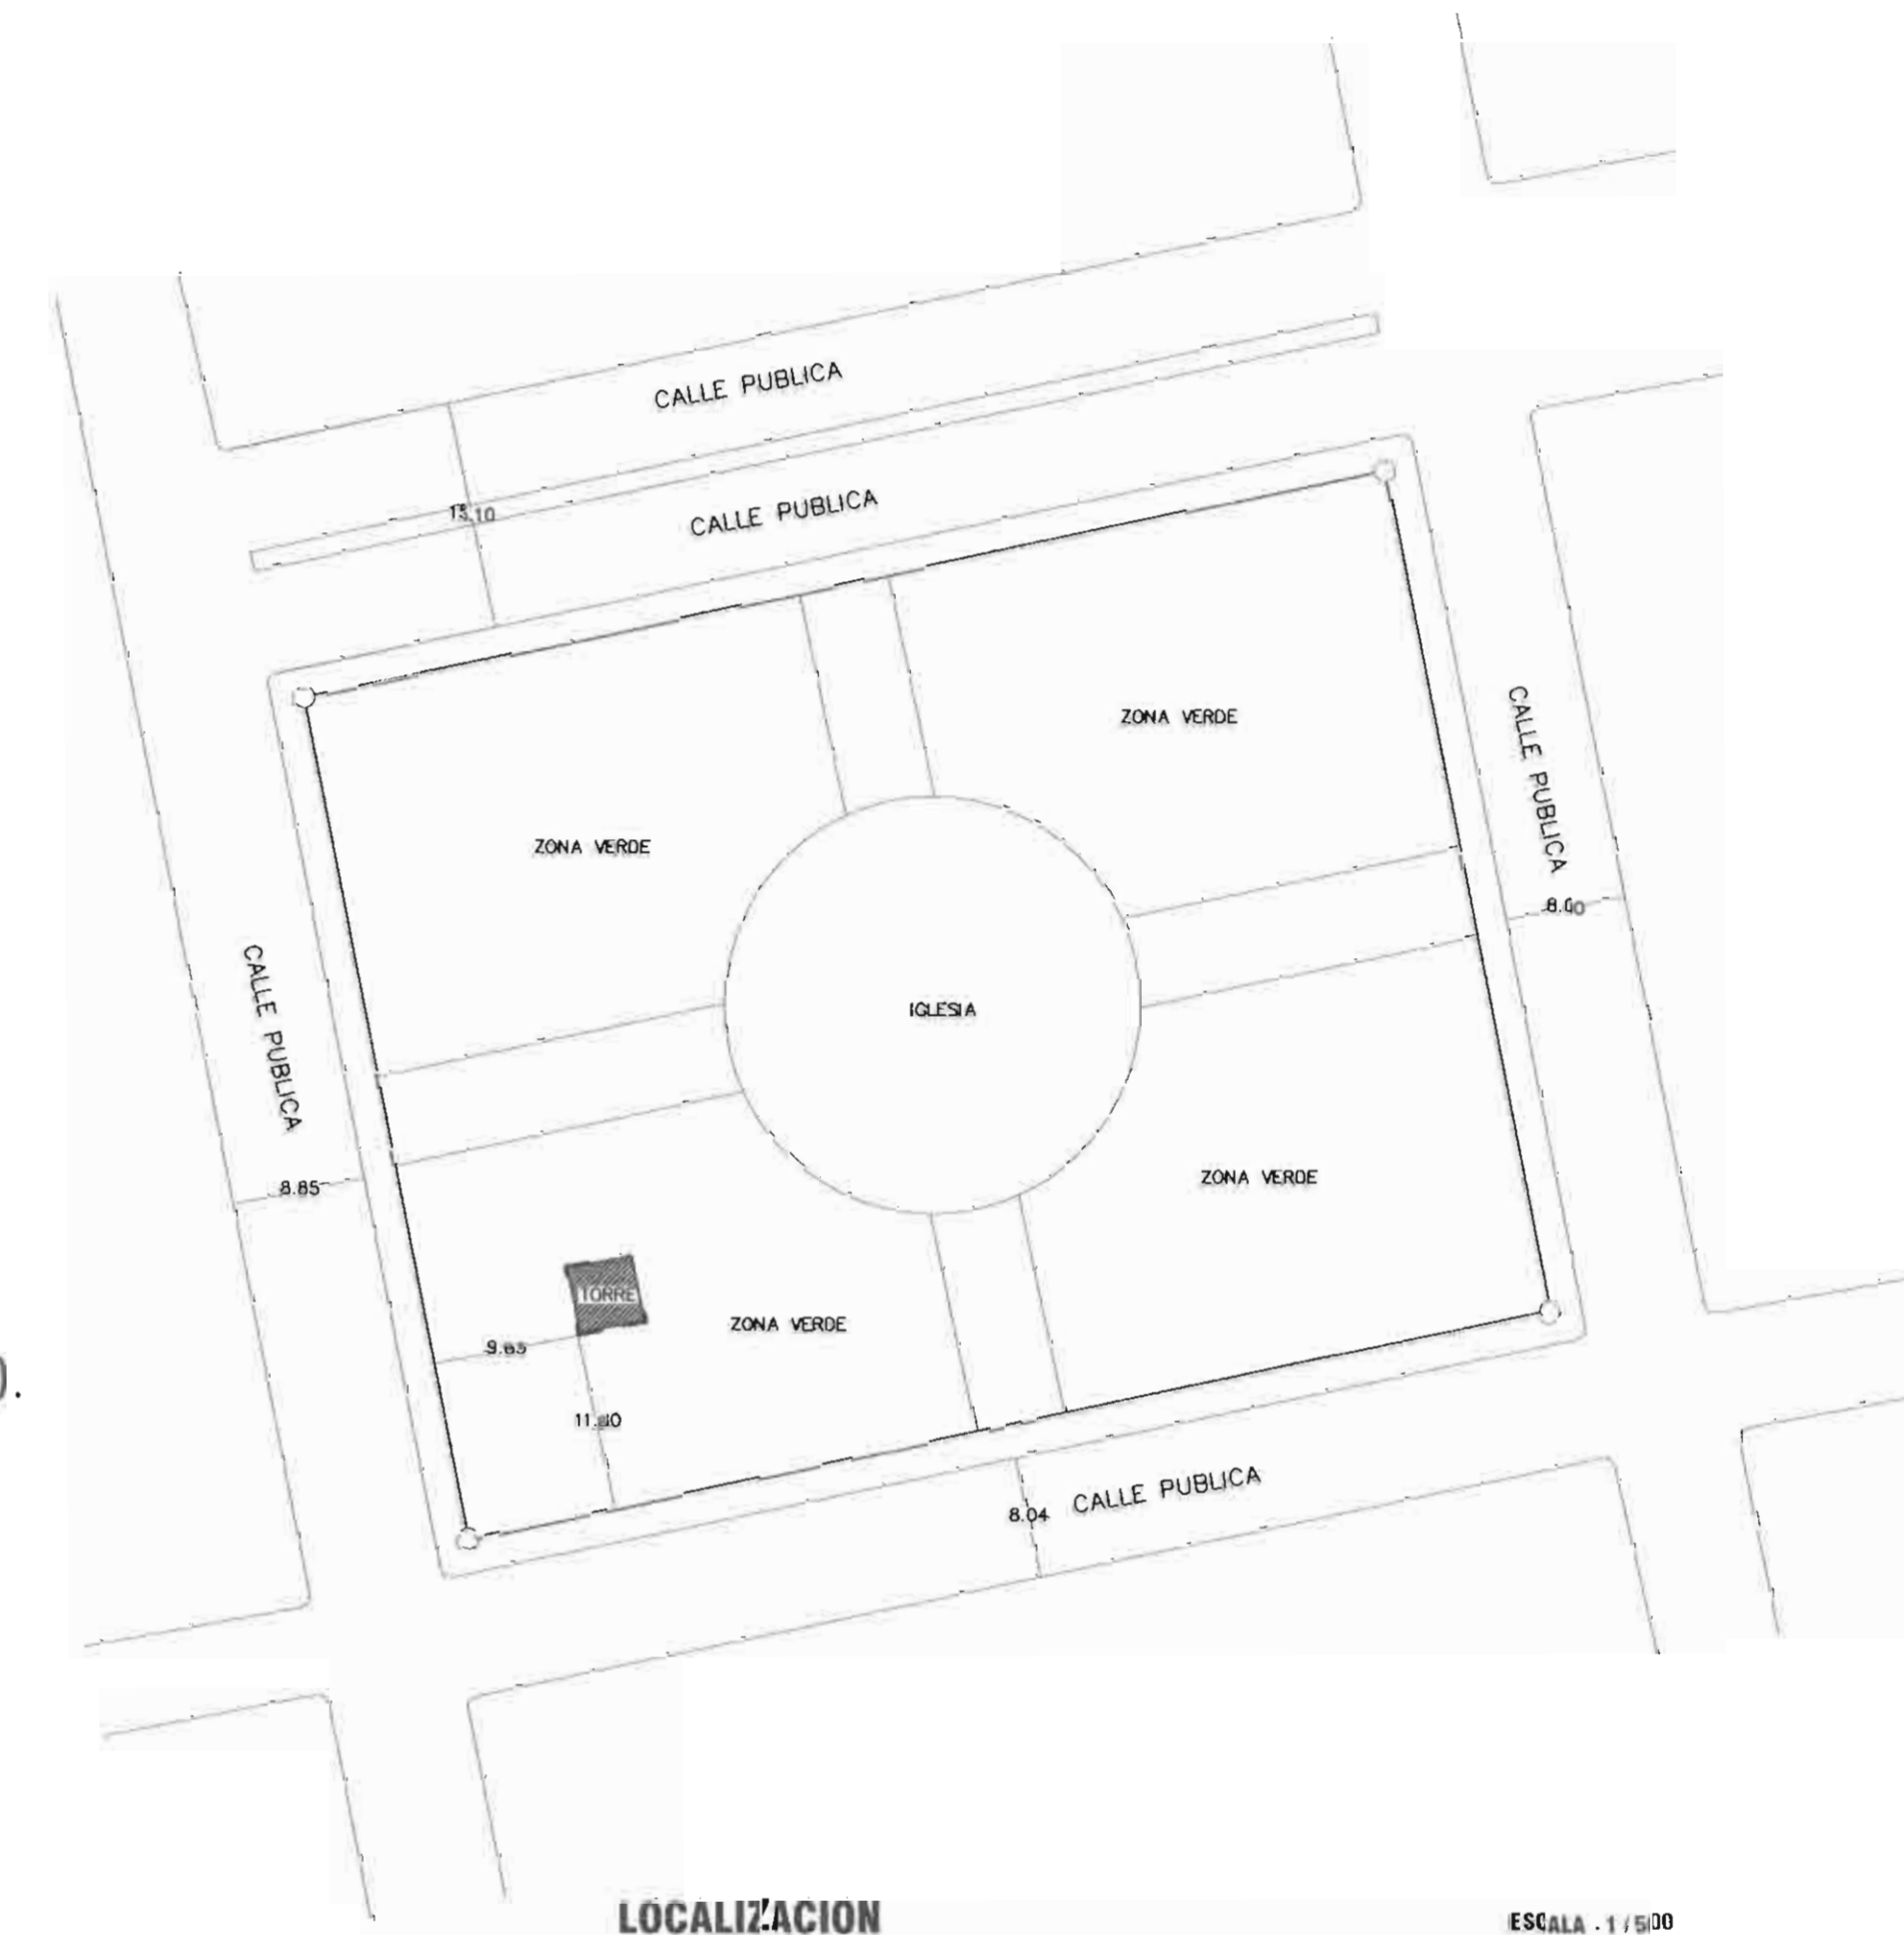

**arquitectos de costa rica**  
"spaces that please your senses"  
Santa Cruz, Guanacaste. Costa Rica.

**M&M REMODELING AND CONSULTING.**  
ING. MATTEO QUINTAVALLE.  
CONSTRUCCION Y REMODELACION.

DEPARTAMENTO PATRIMONIO HISTORICO  
REVISADO POR: [Signature]  
FECHA: 11/01/06  
HORA:

PROYECTO: Restauración Conservativa de la Torre Colonial de Santa Cruz		
PROPIETARIO: TEMPORALIDADES DE LA DIOCESIS DE TILARAN		
PROVINCIA	CANTON	DISTRITO
GUANACASTE	SANTA CRUZ	SANTA CRUZ
EMPRESA COORDINADORA ARQUITECTOS DE COSTA RICA S.A. No. REG. C- 00740		
PROFESIONAL RESPONSABLE NOMBRE: ANDRÉS CABAL-CRISTÓBAL LEIVA FIRMA: [Signature] No. REG. C- 10187		
INFORMACION REGISTRO PUBLICO INFORMACION: Inscrito en el Libro de Sucesos No. CATASTRO: G-57080-1078 SITAS: FINCA No. 5064839		
CONTENIDO INDICE DE LAMINAS		
ESCALA	FECHA	LAMINA
INDICADA	OCTUBRE 2006	G-1 / 1/4