
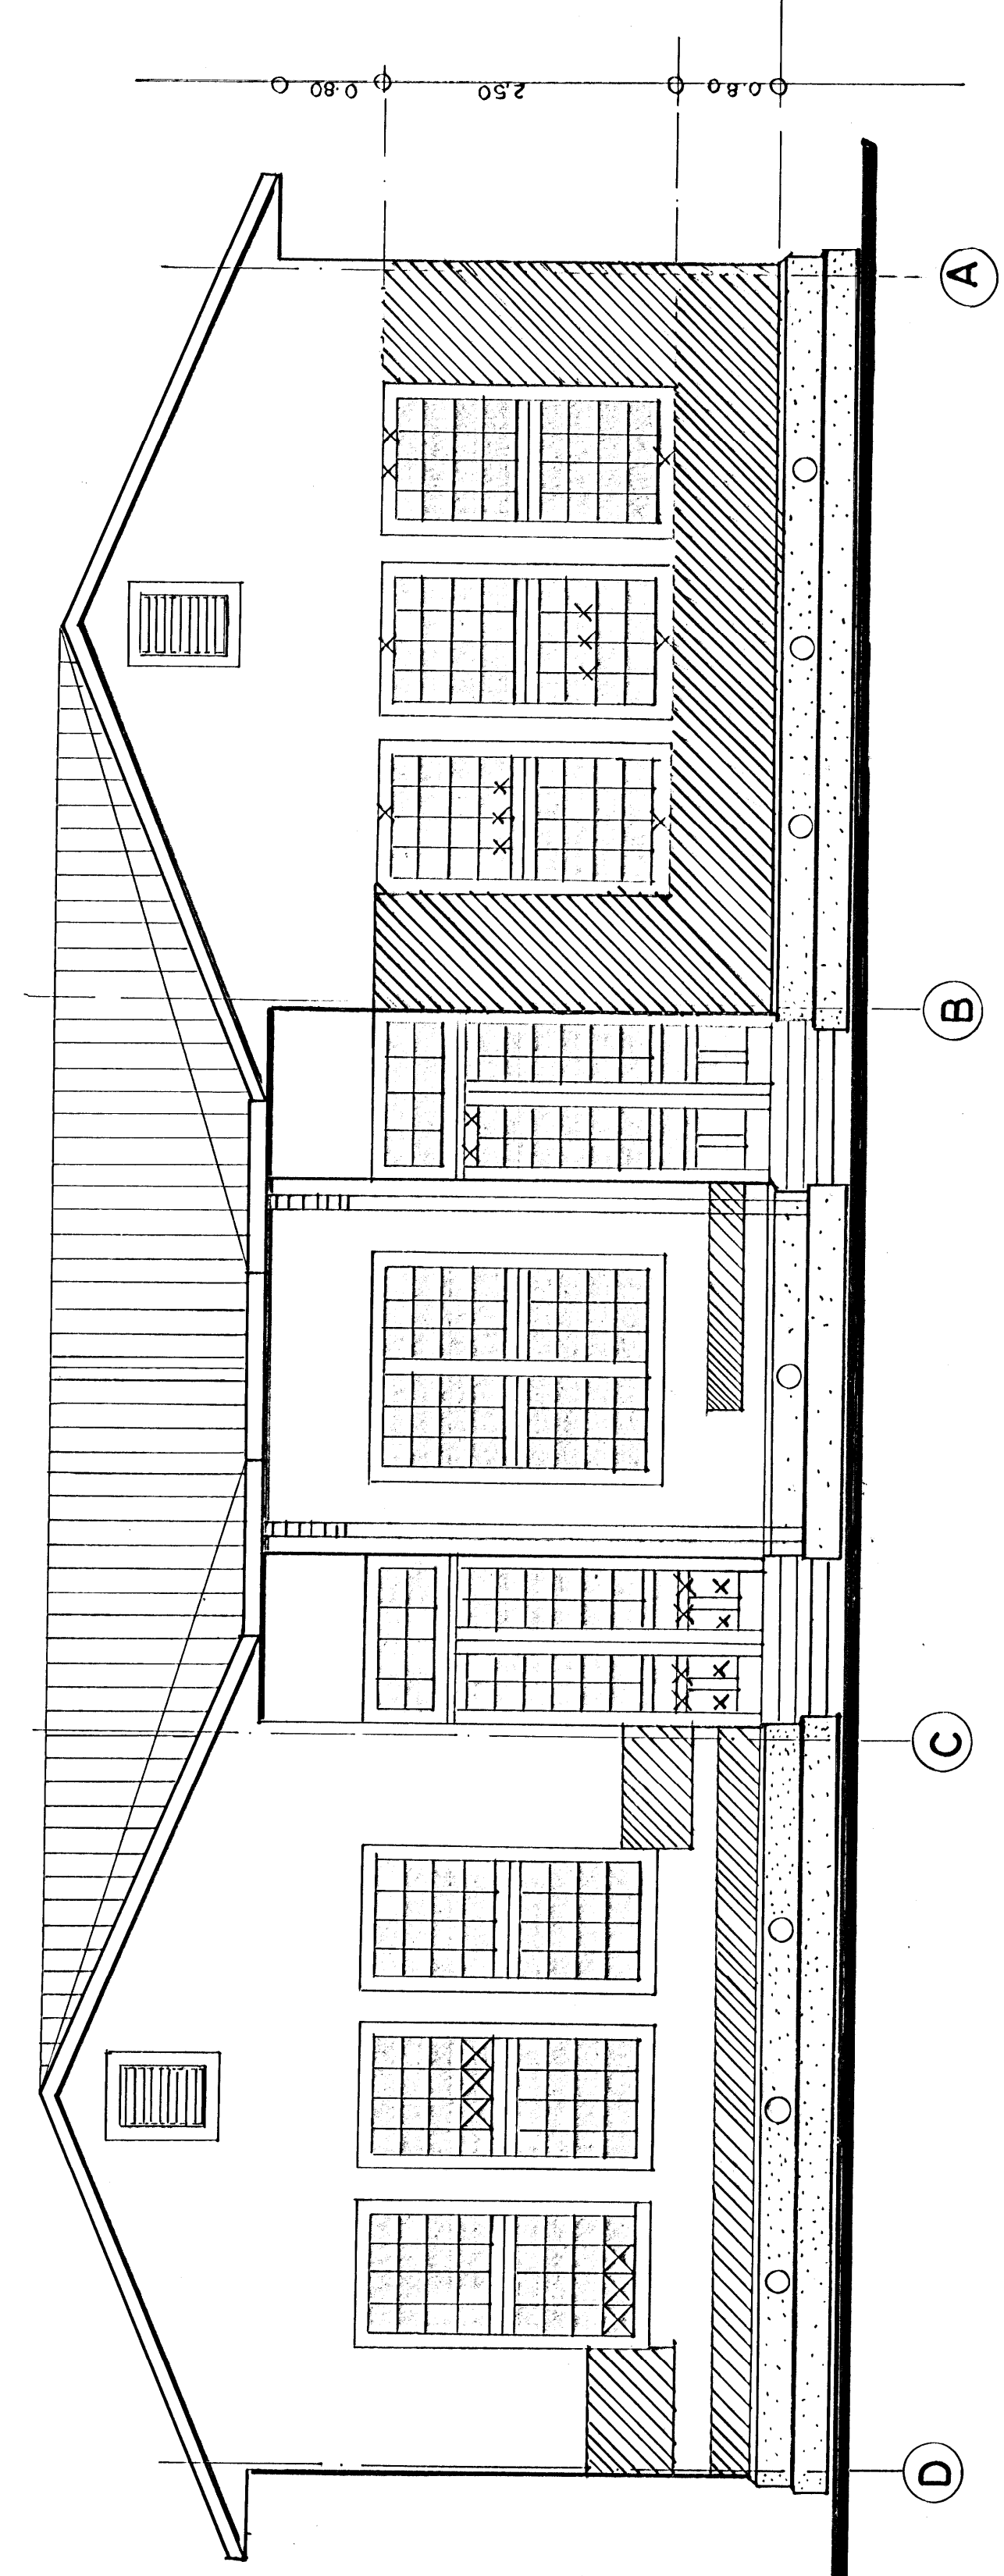


PROYECTO: RESTAURACION ESCUELA RAFAEL YGLESIAS CASTRO	DEPTO. RIMONINGO CULTURAL	
PROPIETARIO:	CANTON BAJAGES	
	PROVINCIA SUVAKASSTE	
	ARQUITECTO: SANDRA QUIROS B	
	DIBUJO: C. LEANDRO	
	PROFESIONAL RESPONSABLE	
	ARO.	
	NO	
CONTENIDO	PLANTA ARQUITECTONICA Y	
	FACHADAS: ESTADO ACTUAL	
ESCALA	FECHA	LAMINA
INDICADA	20-10-88	I - 1

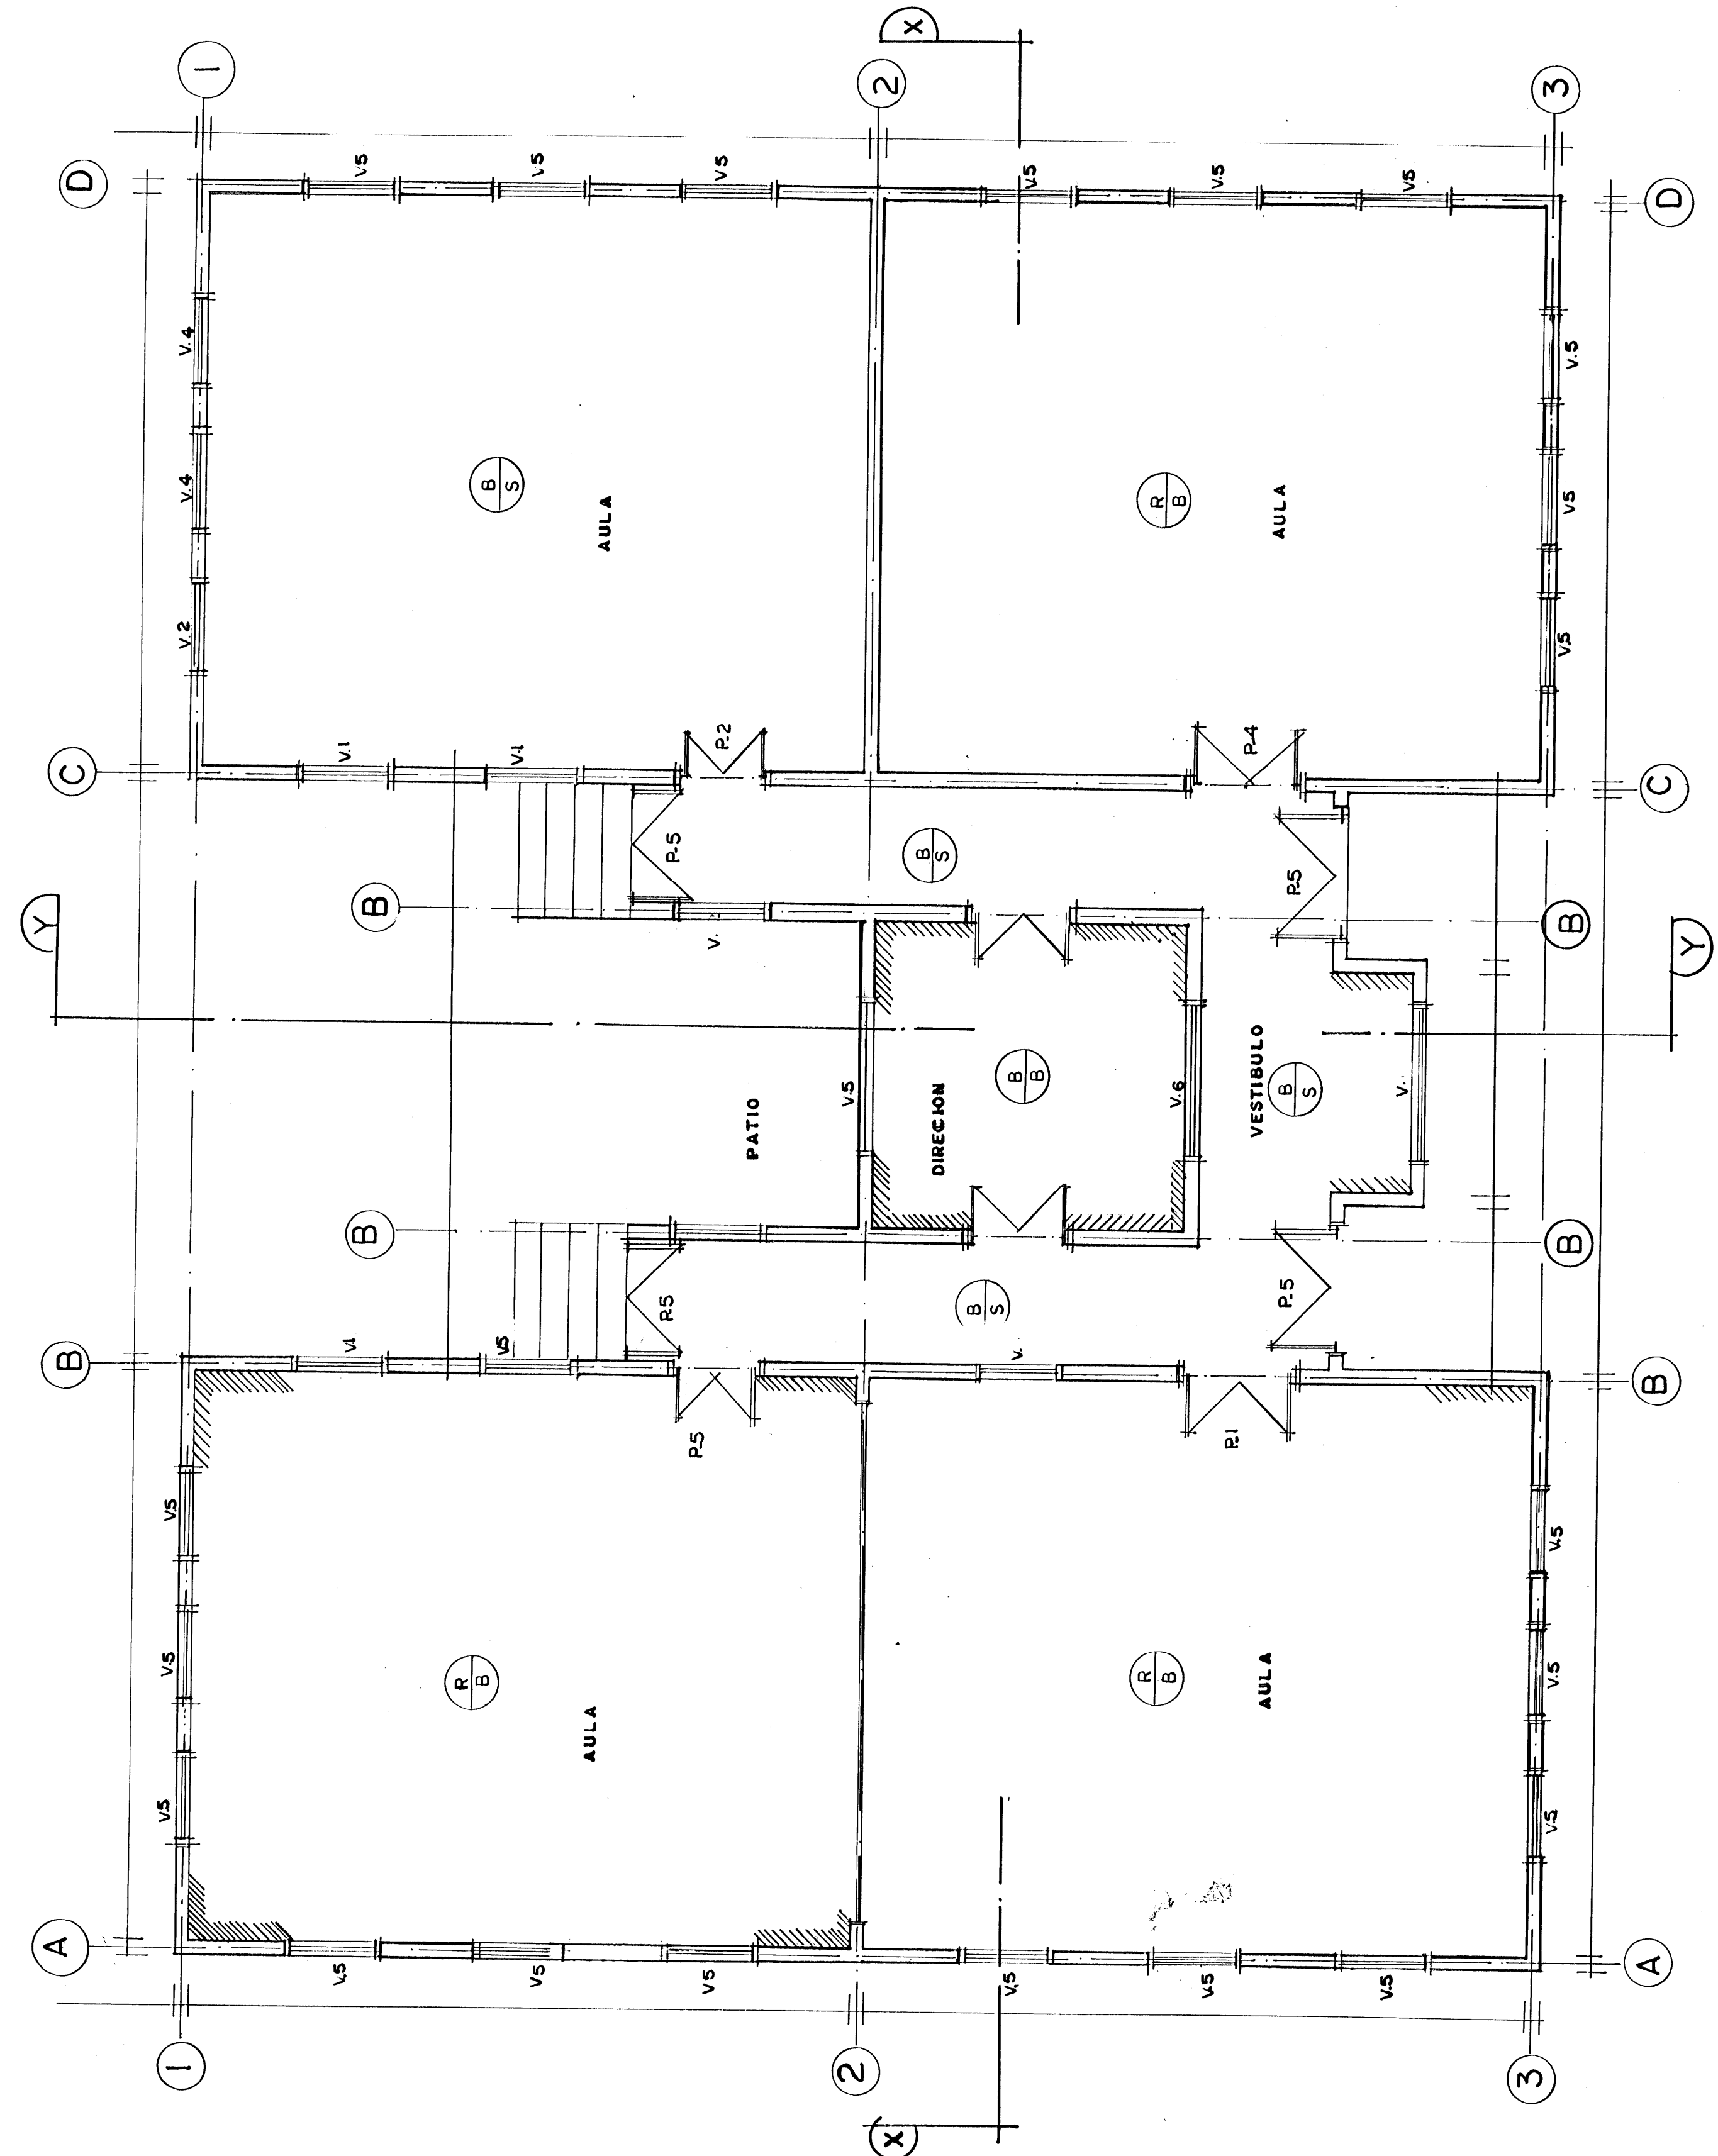


FACHADA POSTERIOR
ESC. 1:50




SIMBOLOGIA	CIELOS PISOS Y PARED
(R)	RECLAVAR CIELO
(B)	PISO BUENO.
(E)	PISO A SUSTITUIR.
(//)	TABLILLA FALTANTE.
(#)	AREA DETERIORADA DE BALANTES
X X X	MARCOS DETERIORADOS.

PLANTA ARQUITECTONICA
ESC. 1:50

SIMBOLOGIA	VENTANAS.	PUERTAS.
V.1	SUSTITUIR 50 %	P.1
V.2	CAMBIAR DE 1 A 3 VIDRIOS.	P.2
V.3	RECONSTRUIR VENTANA.	P.3
V.4	CAMBIAR DE 5 A 6 VIDRIOS.	P.4
V.5	CAMBIAR 100% VIDRIO.	P.5
V.6	RESTAURAR.	P.6
V.D	RECONSTRUIR.	P.0
V.O	EN BUEN ESTADO.	P.0

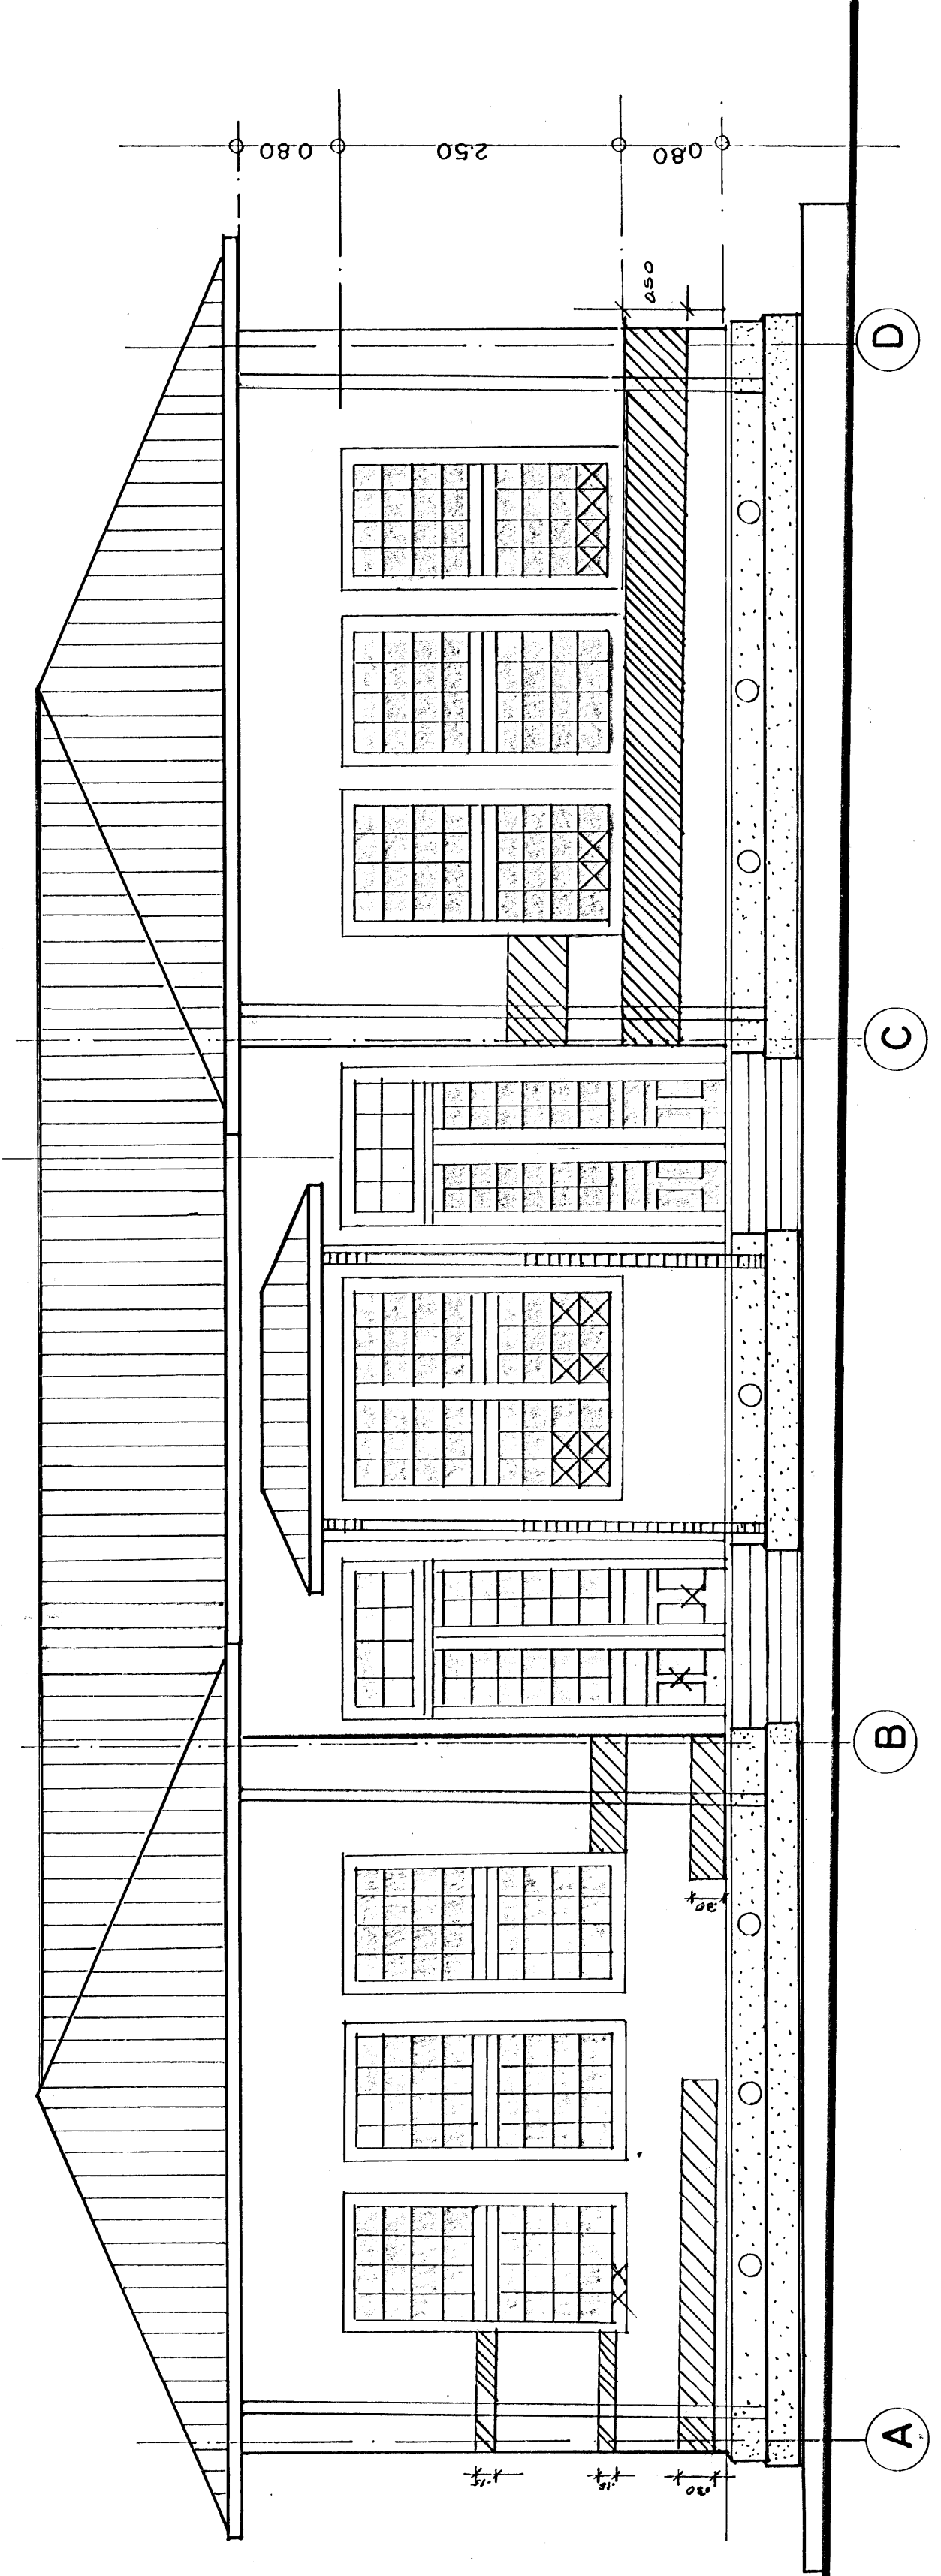

FACHADA PRINCIPAL
ESC. 1:50

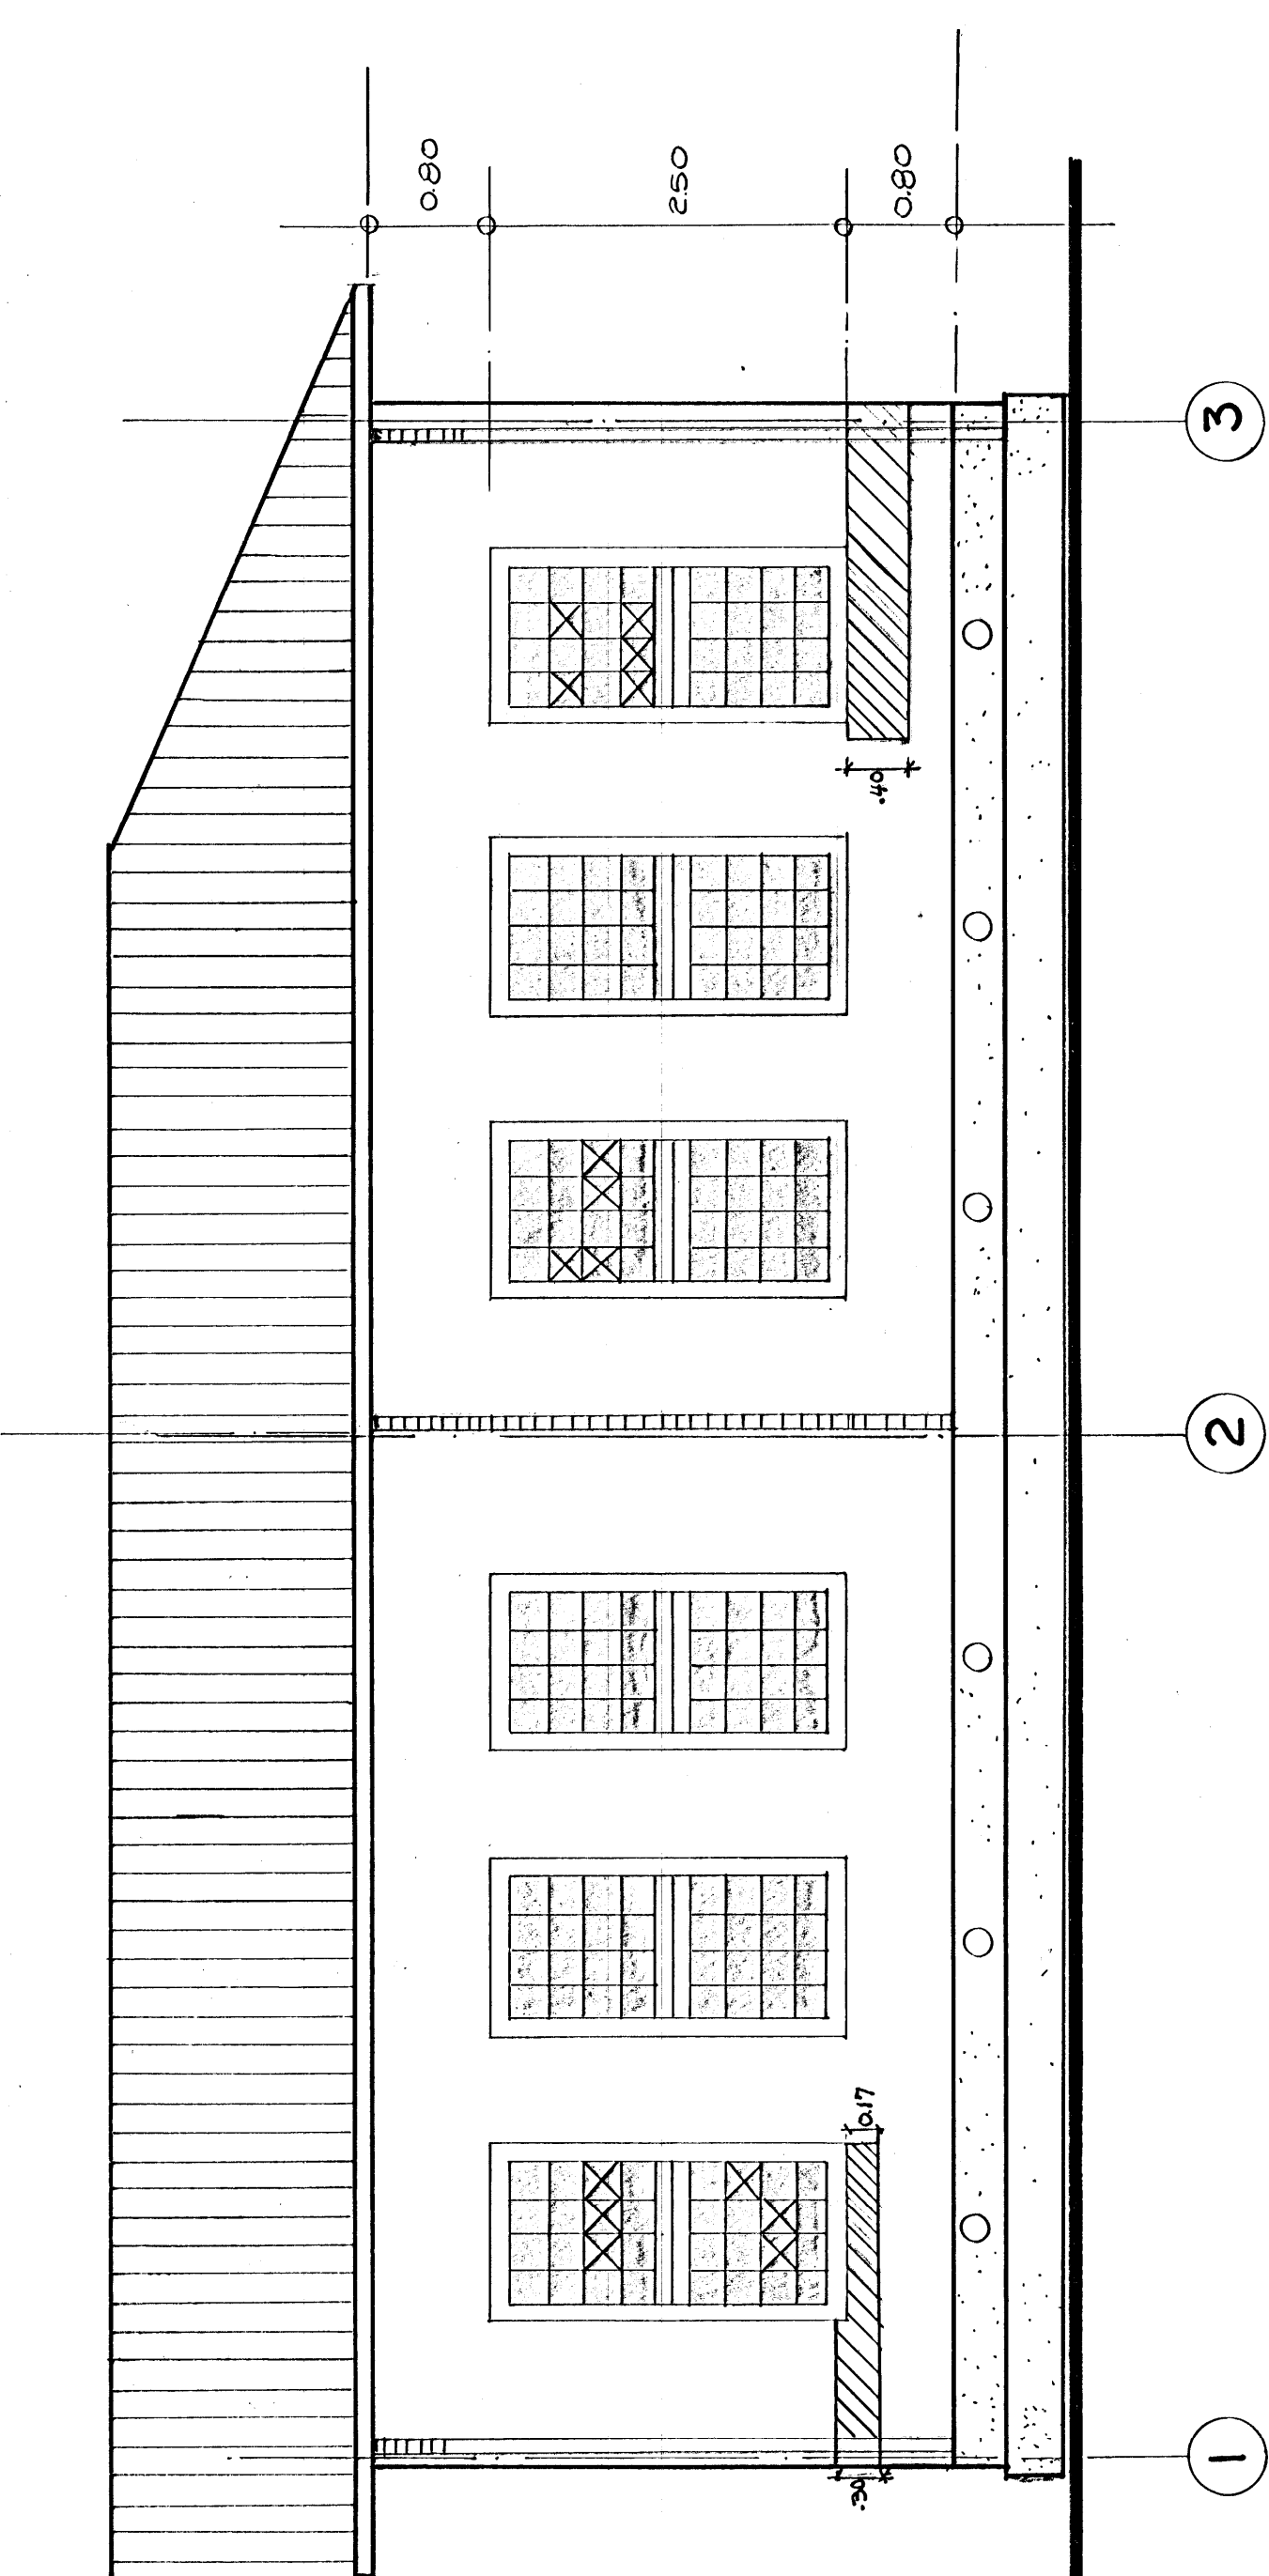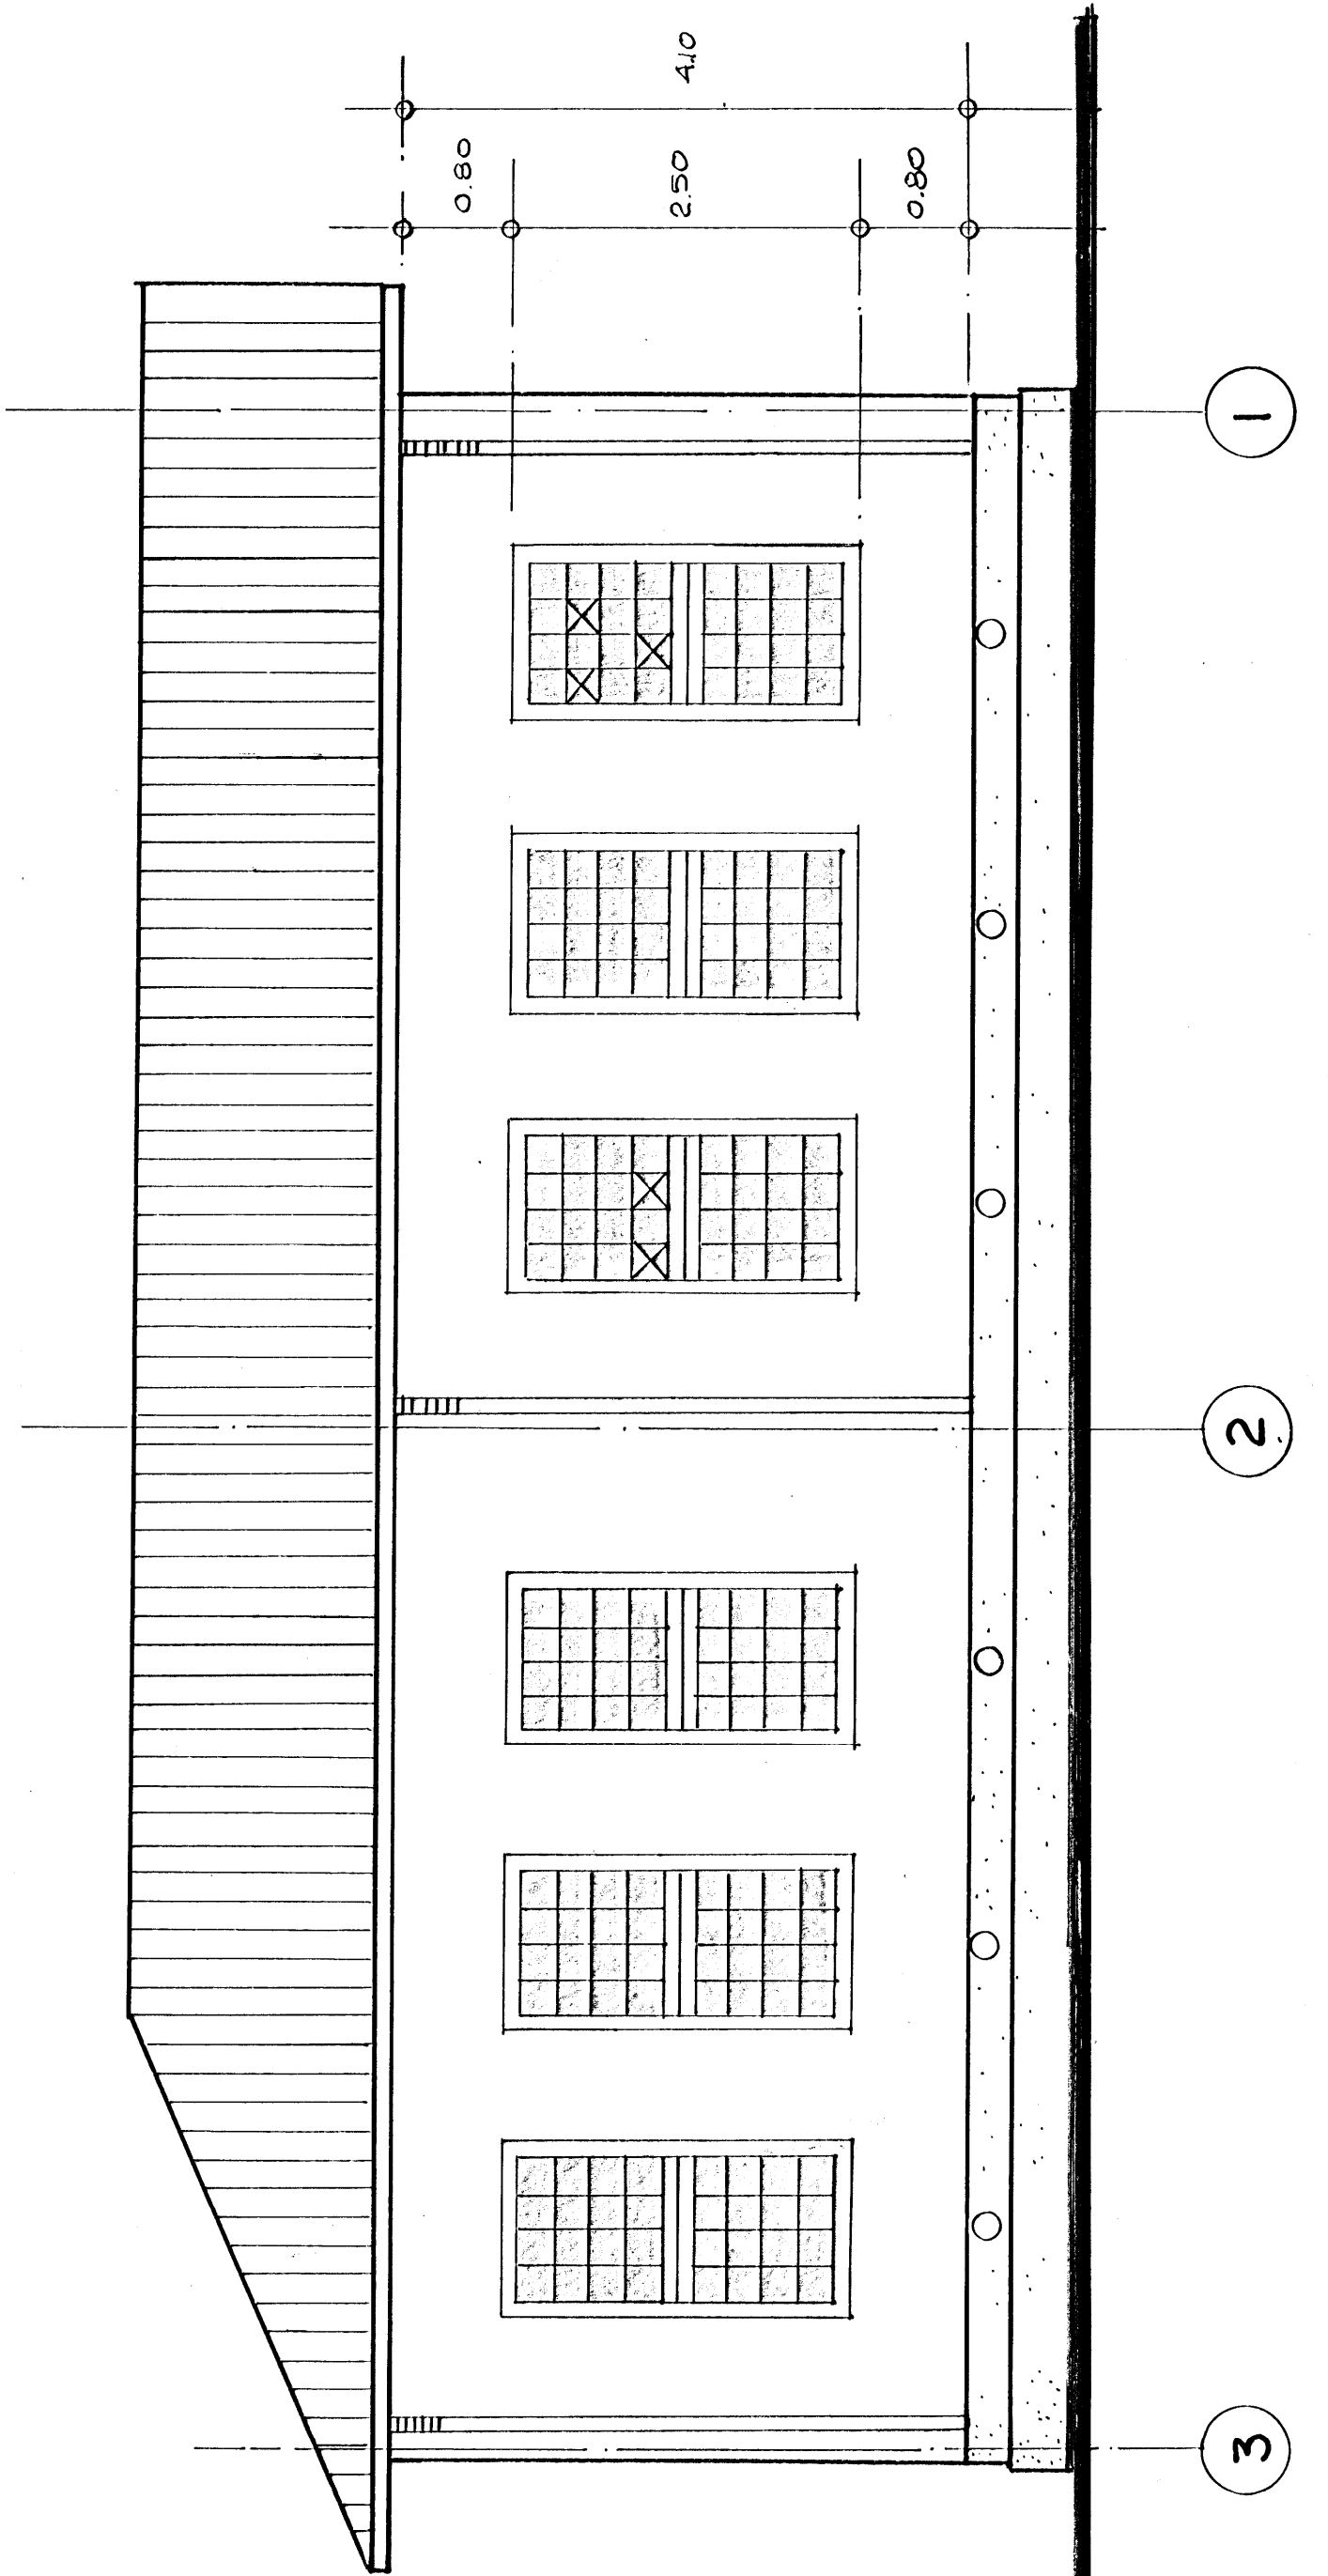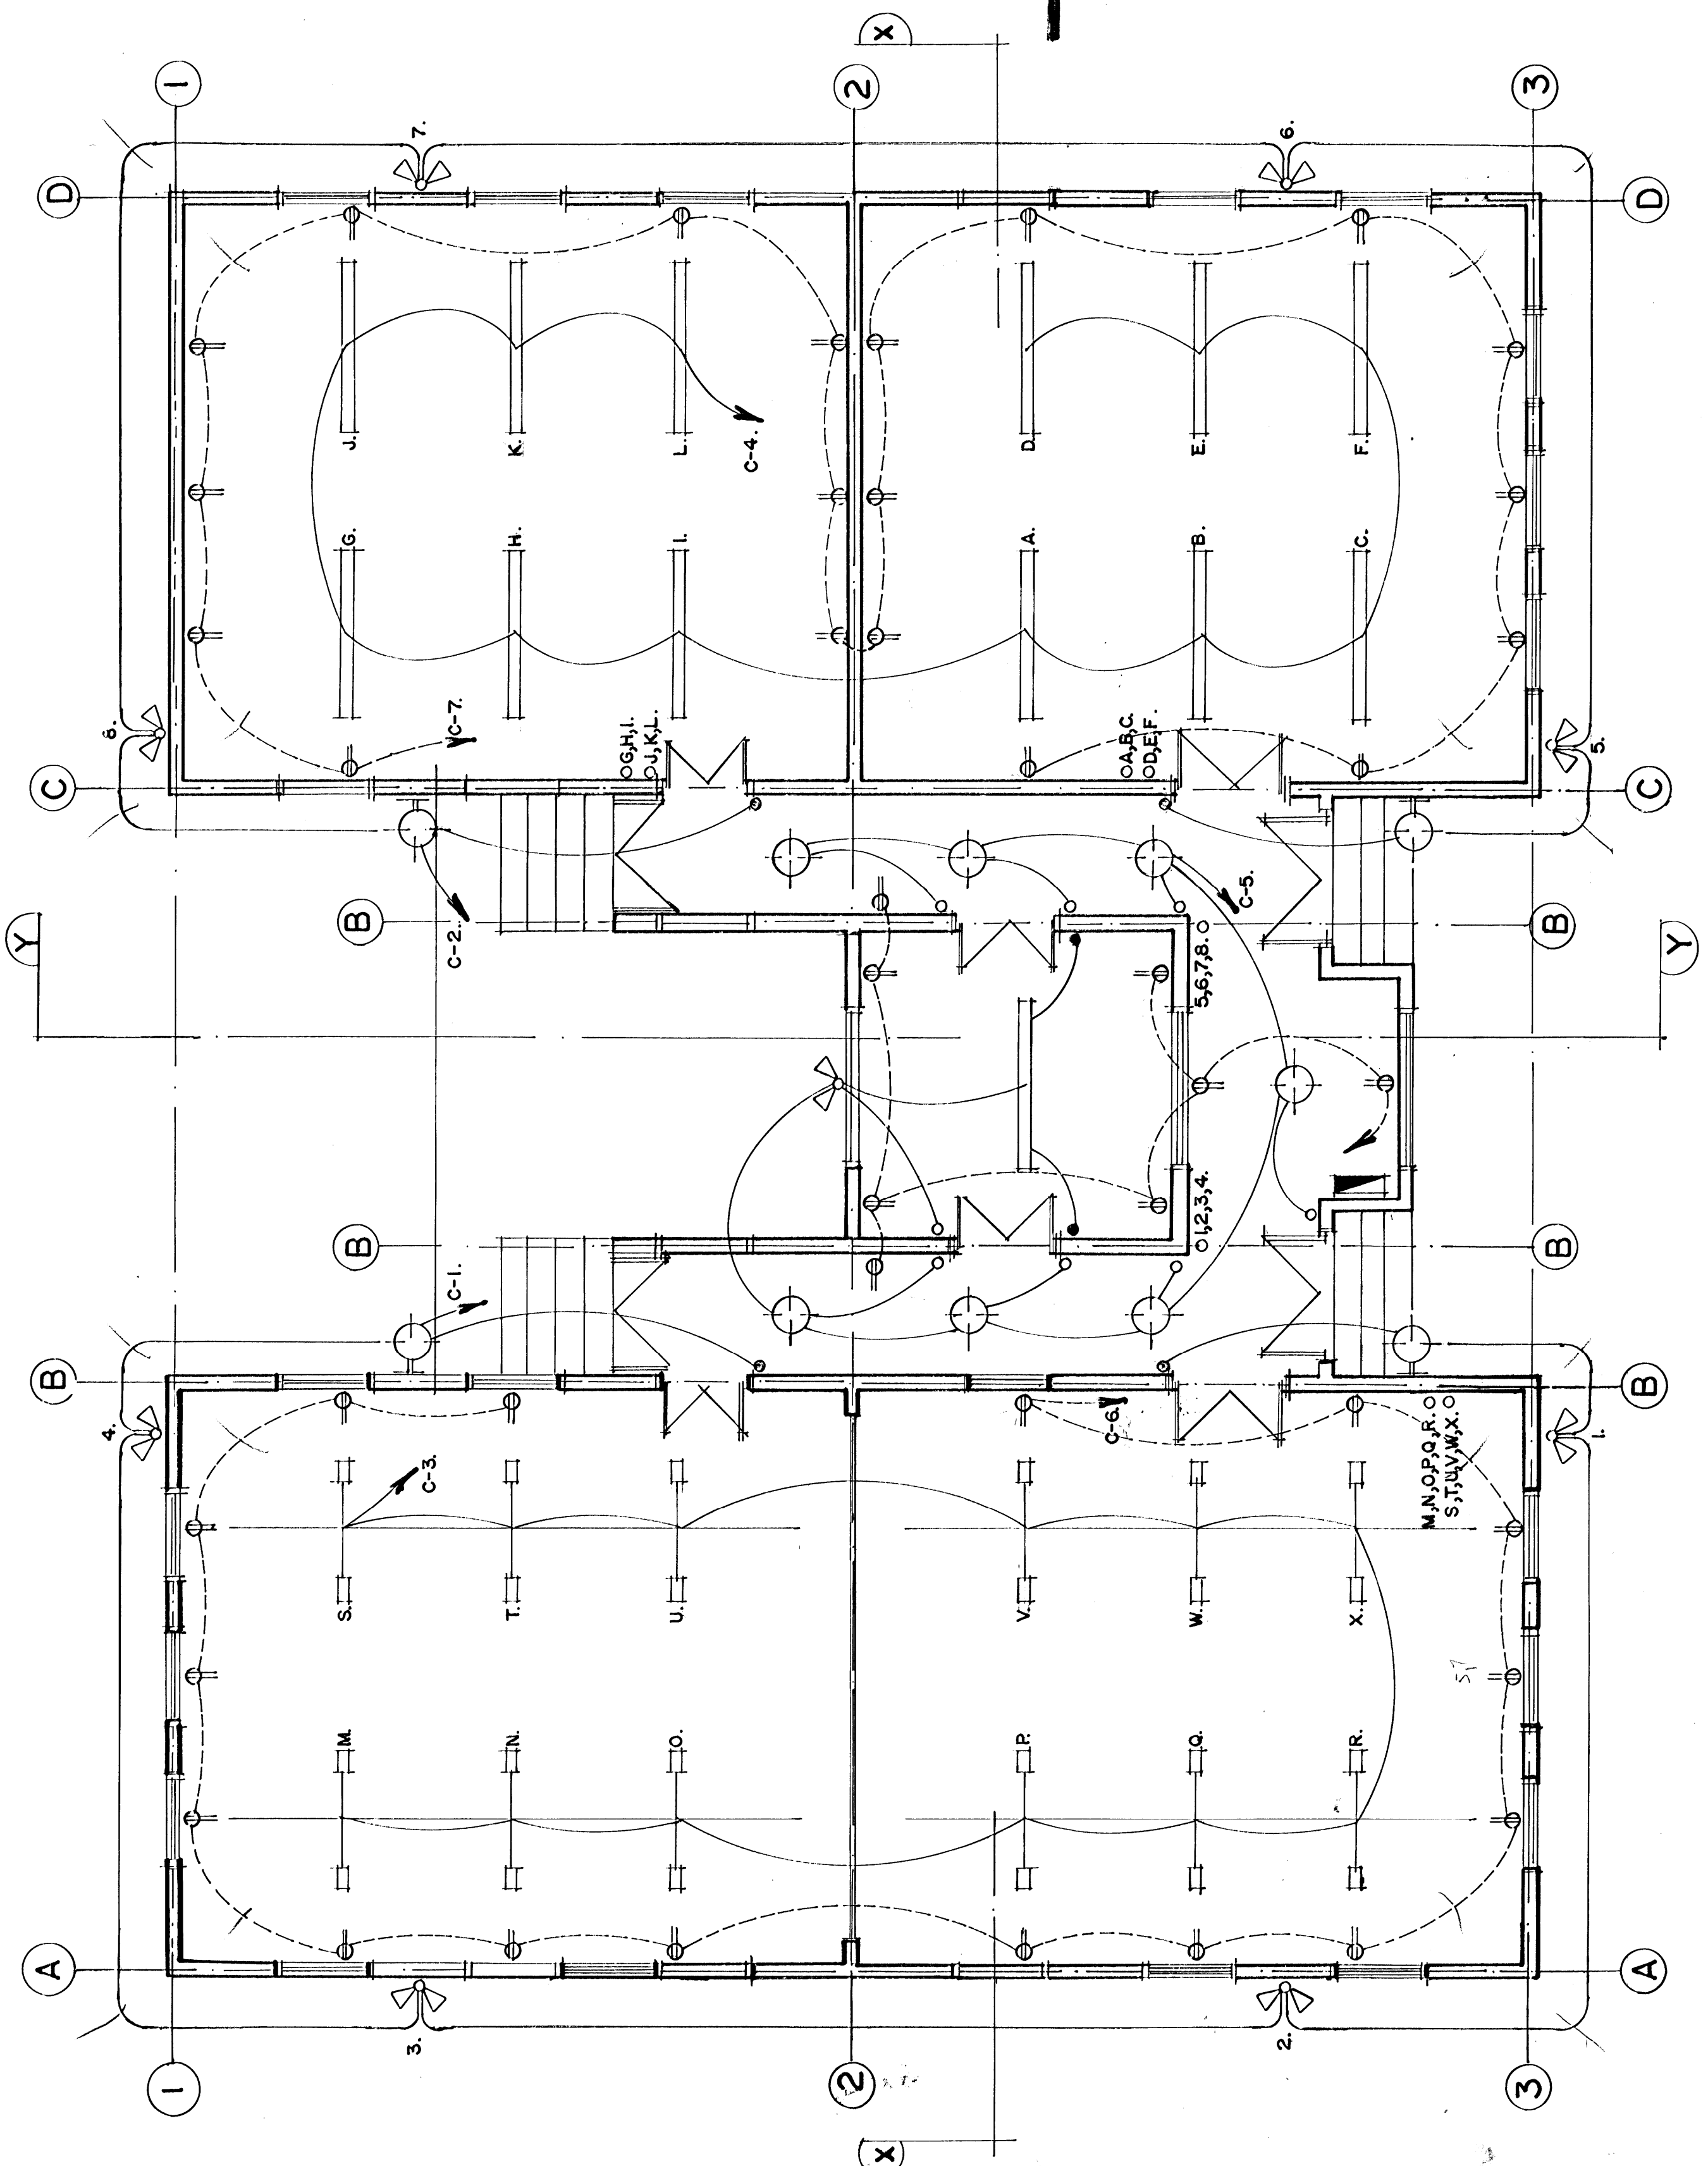

PLANTA ELECTRICA

TABLERO DE DISTRIBUCION			
CIRCUITOS	USO	FASES	COND. CONDUCTOR
C-1	ILUMINACION	1 20	12 15
C-2	ILUMINACION	1 20	12 15
C-3	ILUMINACION	1 20	12 15
C-4	ILUMINACION	1 20	12 15
C-5	ILUMINACION	1 20	12 15
C-6	TOMACORRIENTE	1 20	12 15
C-7	TOMACORRIENTE	1 20	12 15
CARGA TOTAL 8400 WATTS ± 8.64 KW			

NOTA: USAR BALENO CH-B NEUTRO SOLIDO 3 HELIOS, INTERRUPTOR GENERAL CON BARRILES DE BOMPE.

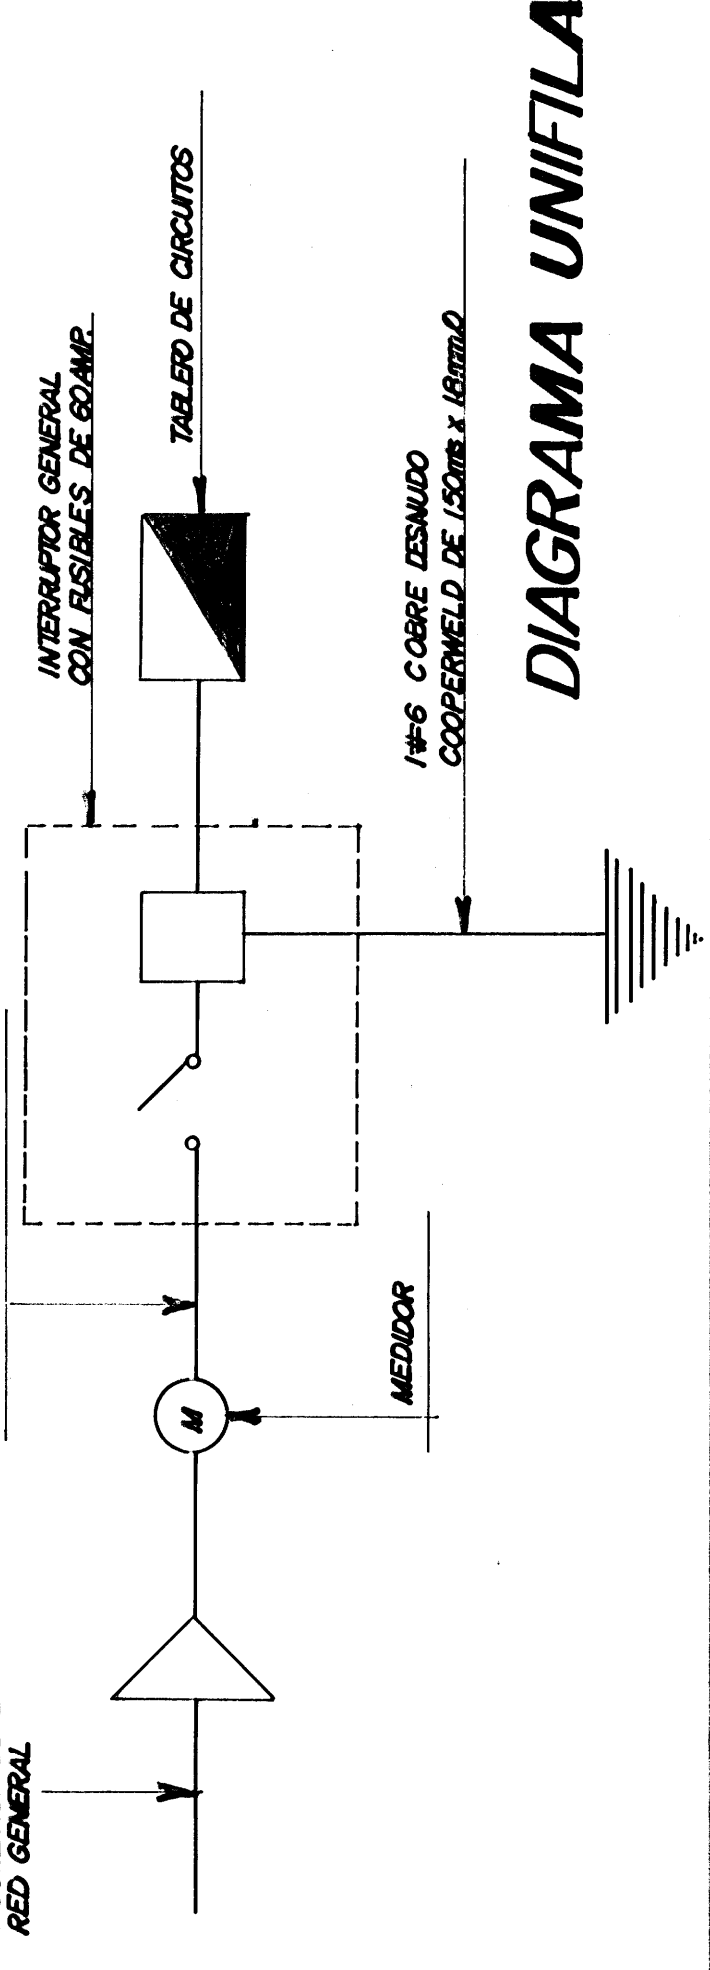


DIAGRAMA UNIFILAR

SIMBOLOGIA	
	SALIDA PARA LUZ MARCHA DE DOWN EN REDUCCION
	SALIDA PARA LUZ MARCHA DE ARRIBA EN PARED
	A 2.50m: SALTI
	SALIDA PARA LUZ MARCHA CON SOMBRA METALICA EN CIELO SOBRE PISO A 2.50m SALTI
	SALIDA PARA LUZ MARCHA DE (2.50m) (2.7)
	CHOKES DOBLES PARA INTERFERENCIA CON SALIDA PARA 120 V. EN CIELO
	TOMACORRIENTE DOBLE EN PARED A 0.30m SALTI
	CENTRO DE CARGA
	APAGADOR SENCILLO 160 W
	CH-B APAGADOR QUE CONTROLA LUZES A,B
	APAGADOR DE DOBLE VIA

PROYECTO: RESTAURACION ESCUELA
RAFAEL IGLESIAS CASTRO
 PROPIETARIO:

MINISTERIO DE CULTURA
 JUVENTUD Y DEPORTES.


PROVINCIA: GUANACASTE CANTON: BAGASES DISTRITO:
 ARQUITECTO: S. GUROS B.

DIBUJO: C. LEANDRO.
 PROFESIONAL RESPONSABLE
 ARQ. N°

CONTENIDO:
 PLANTA ELECTRICA
 FACHADA LATERAL DERECHA
 E IZQUIERDA.

ESCALA: FECHA: LAMINA:
 INDOCADE: 10-10-88 **2/2**

SIMBOLOGIA	
	TABILLERA FALTANTE
	AREA DESTERCIADA DE BAJANTES
	MARCS DETERIORA

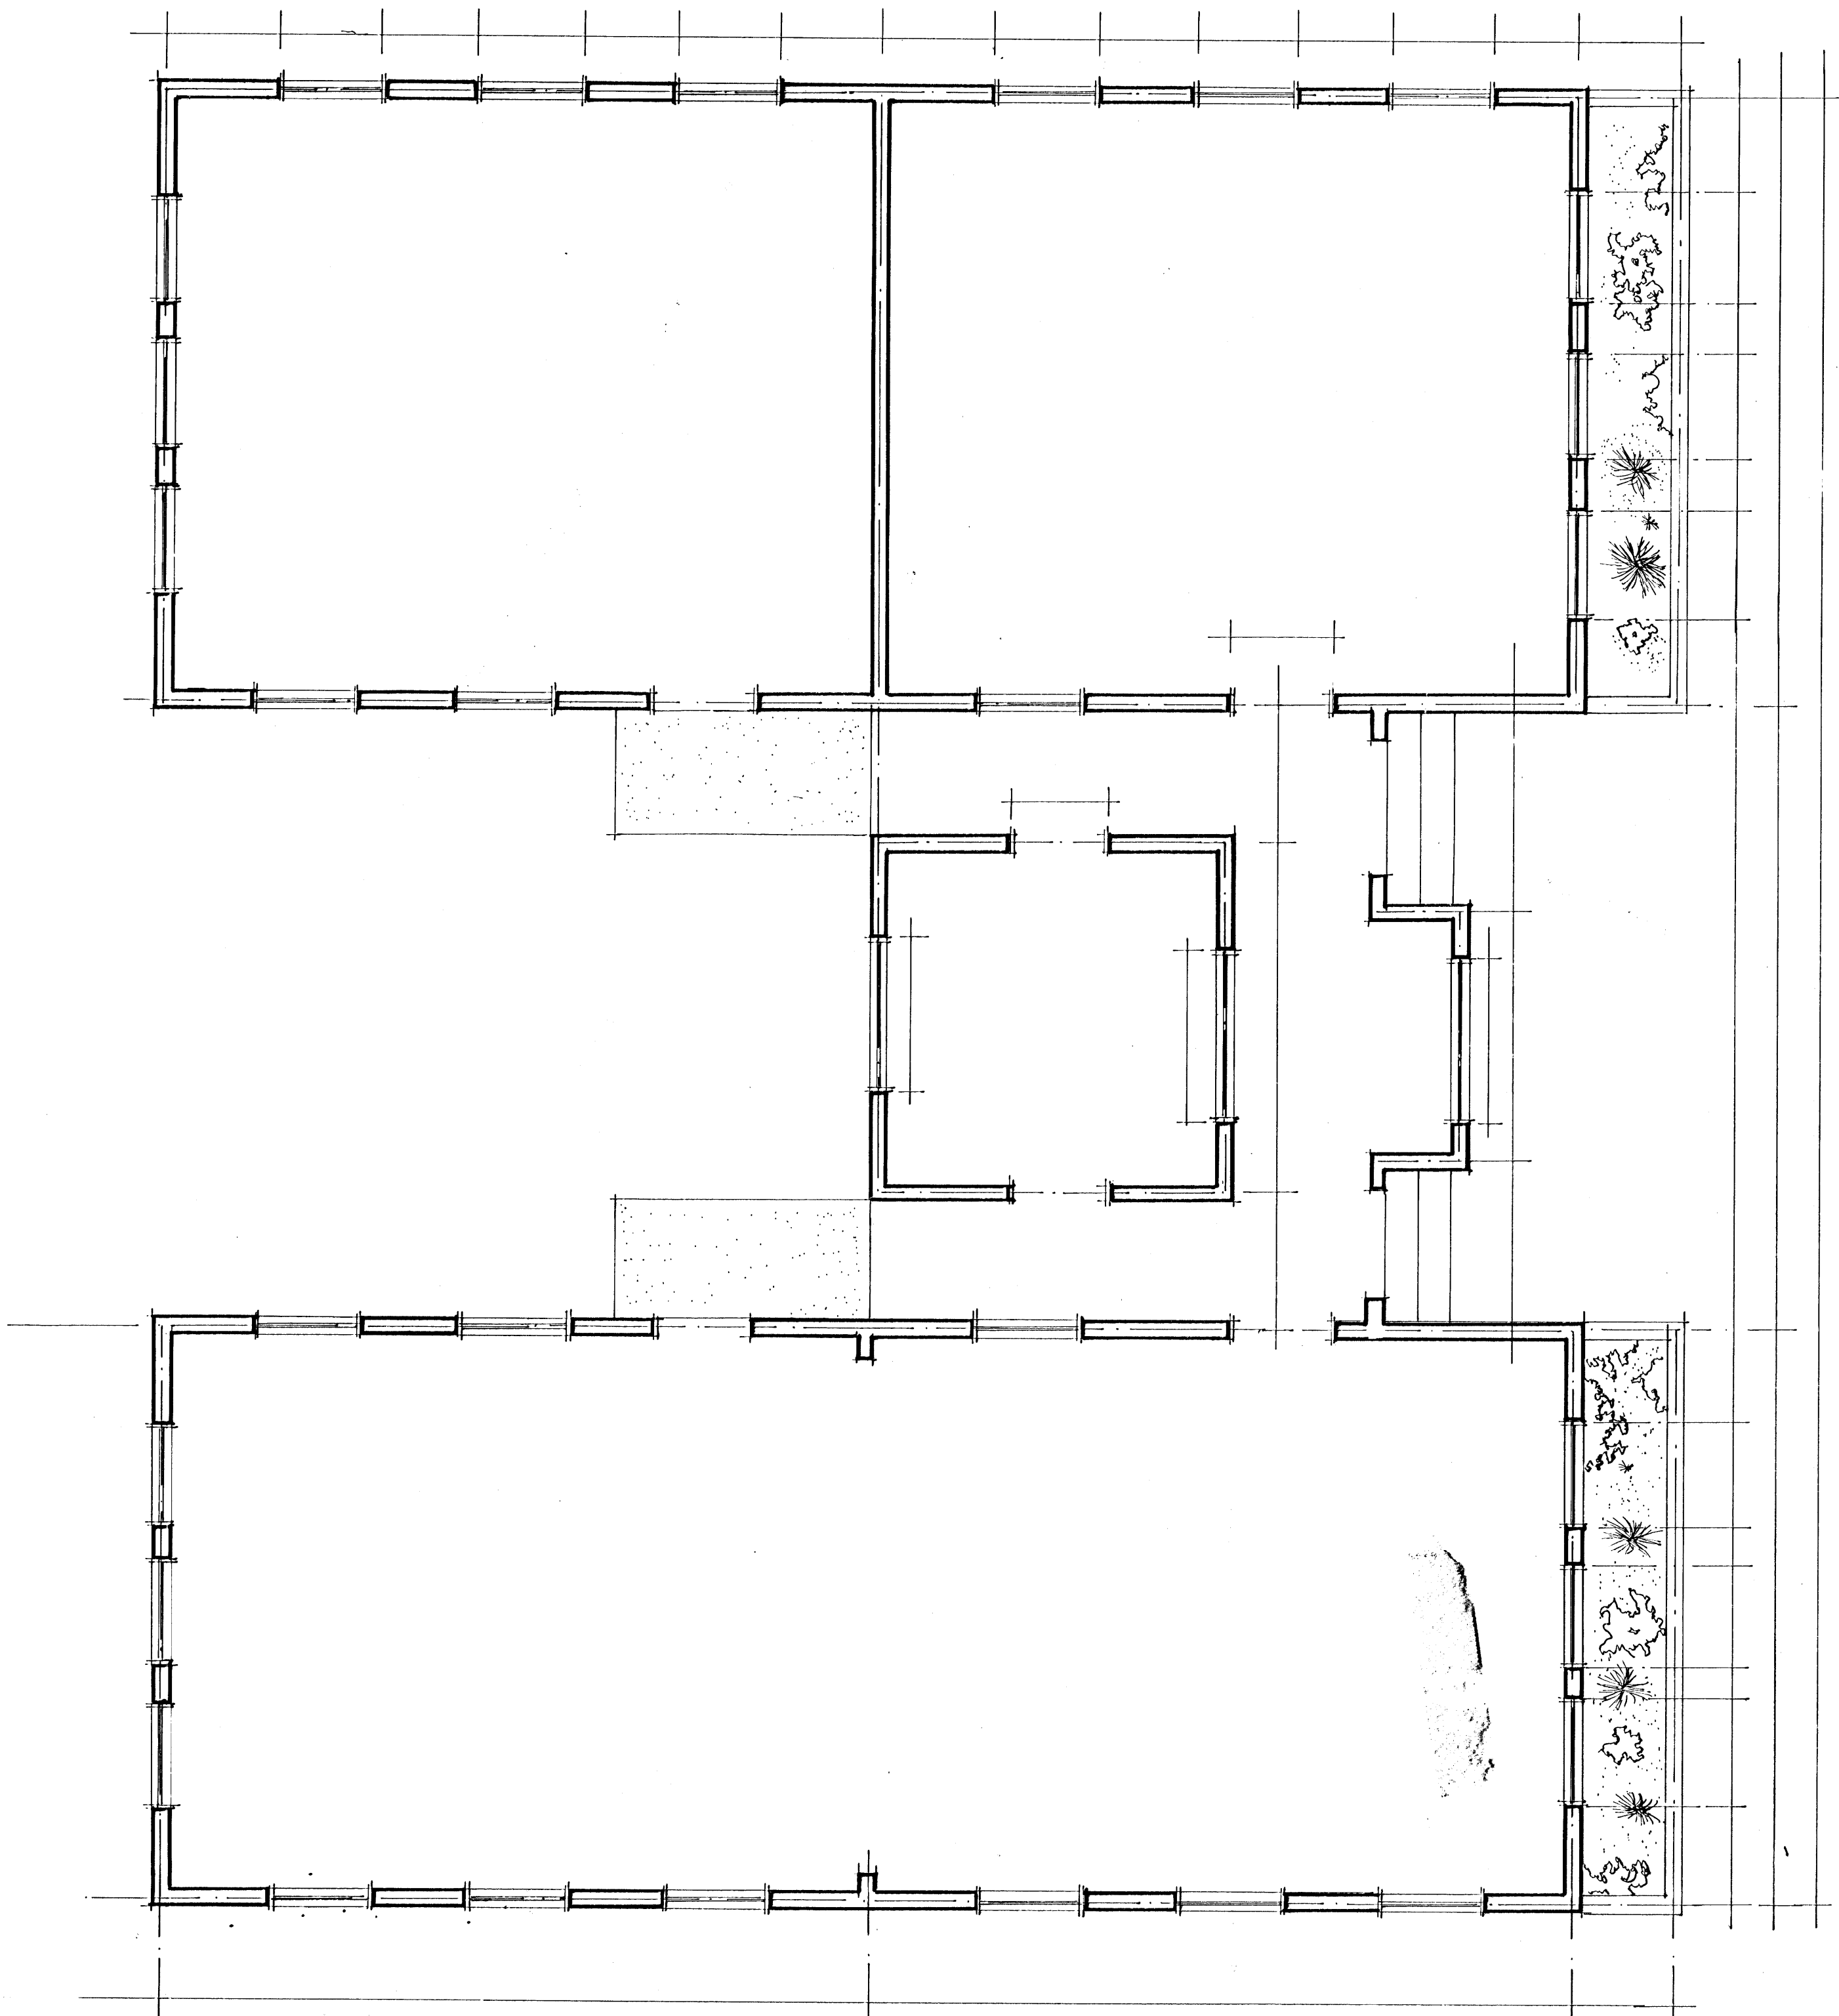

PLANTA DE DISTRIBUCION 1/50

