

PLANTA ARQUITECTONICA E.S.C. 1:50

APROBACION COMISION REVISORA DE PERMISOS DE CONSTRUCCION.

PROYECTO RESTAURACION
IGLESIA DEL BARRIO SAN JOSE

PROPIETARIO MINISTERIO DE CULTURA, JUVENTUD Y DEPORTES.

PROVINCIA CANTON DISTRITO
2ª ALAJUELA

ARQUITECTO SANDRA QUIROS B.

DIBUJO V. H. ZUÑIGA A.


PROFESIONAL RESPONSABLE ARO. SANDRA QUIROS B.

PROFESIONAL RESPONSABLE DIRECCION TECNICA ARO. SANDRA QUIROS B.


INFORMACION REGISTRO PUBLICO PROPIETARIO N.º CATASTRO SITA

CONTENIDO PLANTA ARQUITECTONICA


ESCALA	FECHA	LAMINA
1:50	NOV. 93	

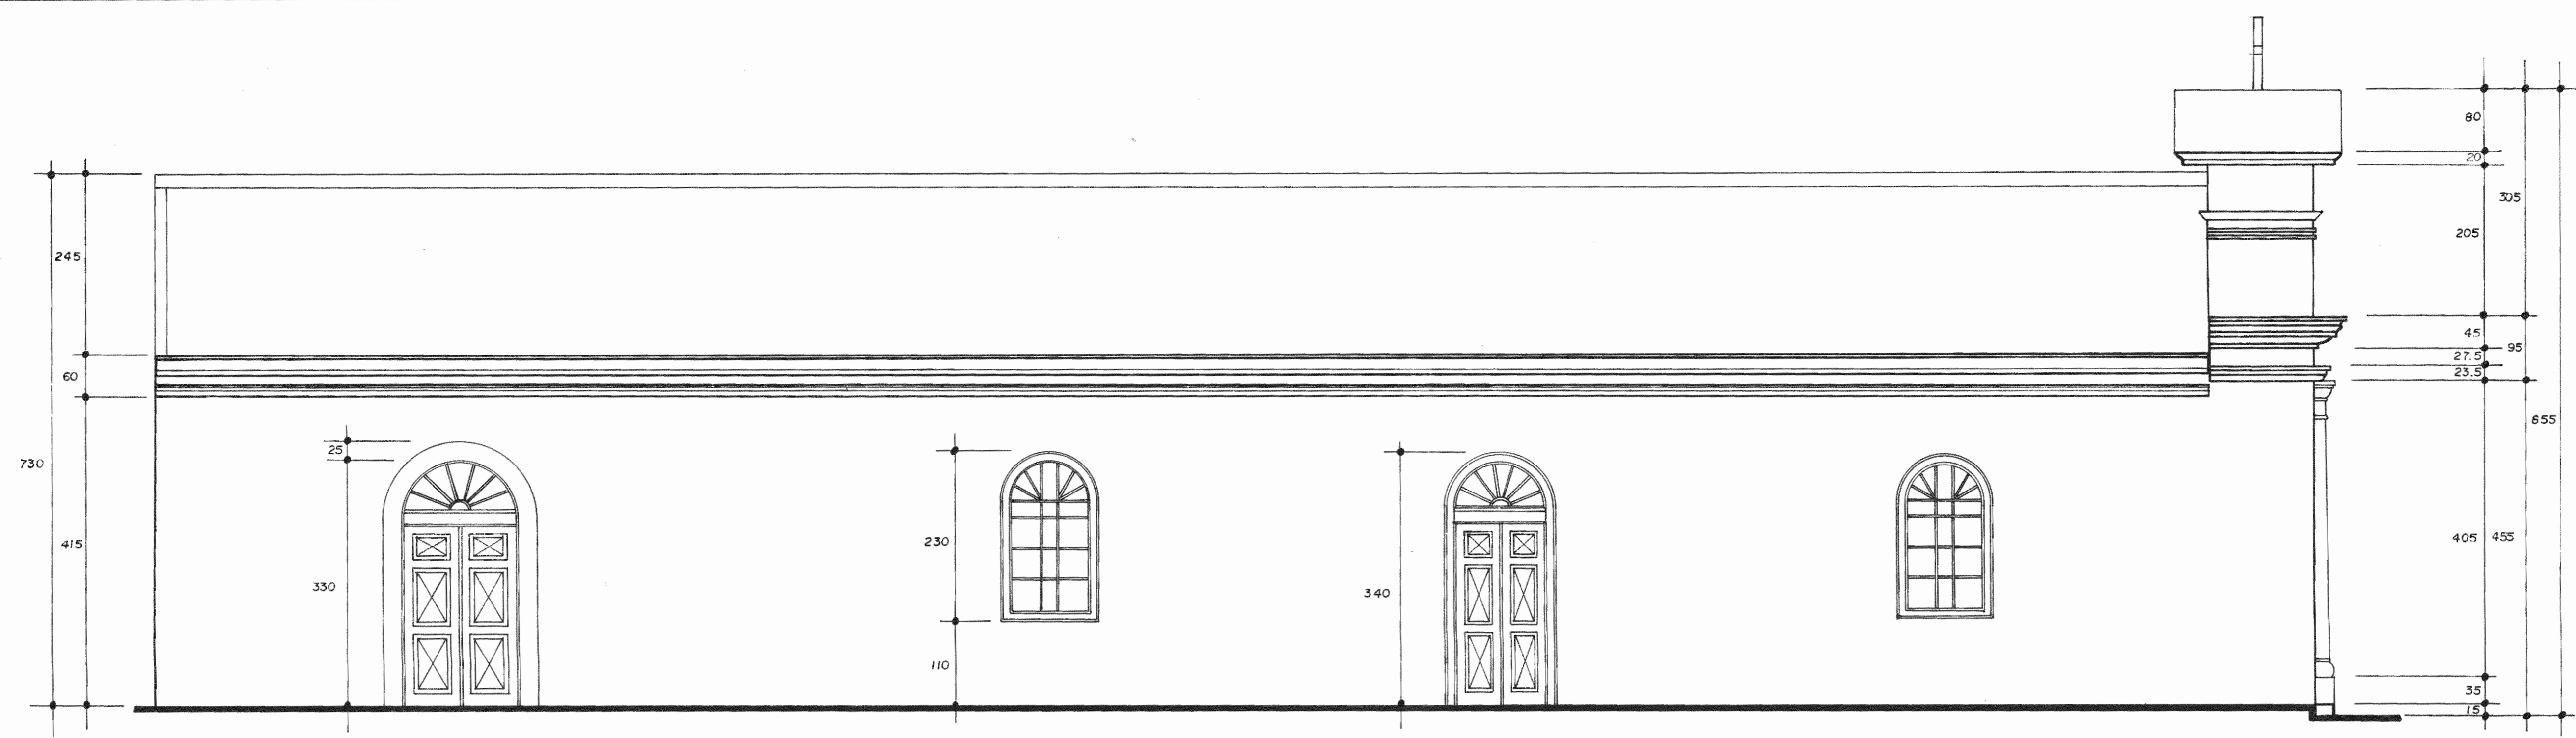


FACHADA NORTE ESC. 1:50

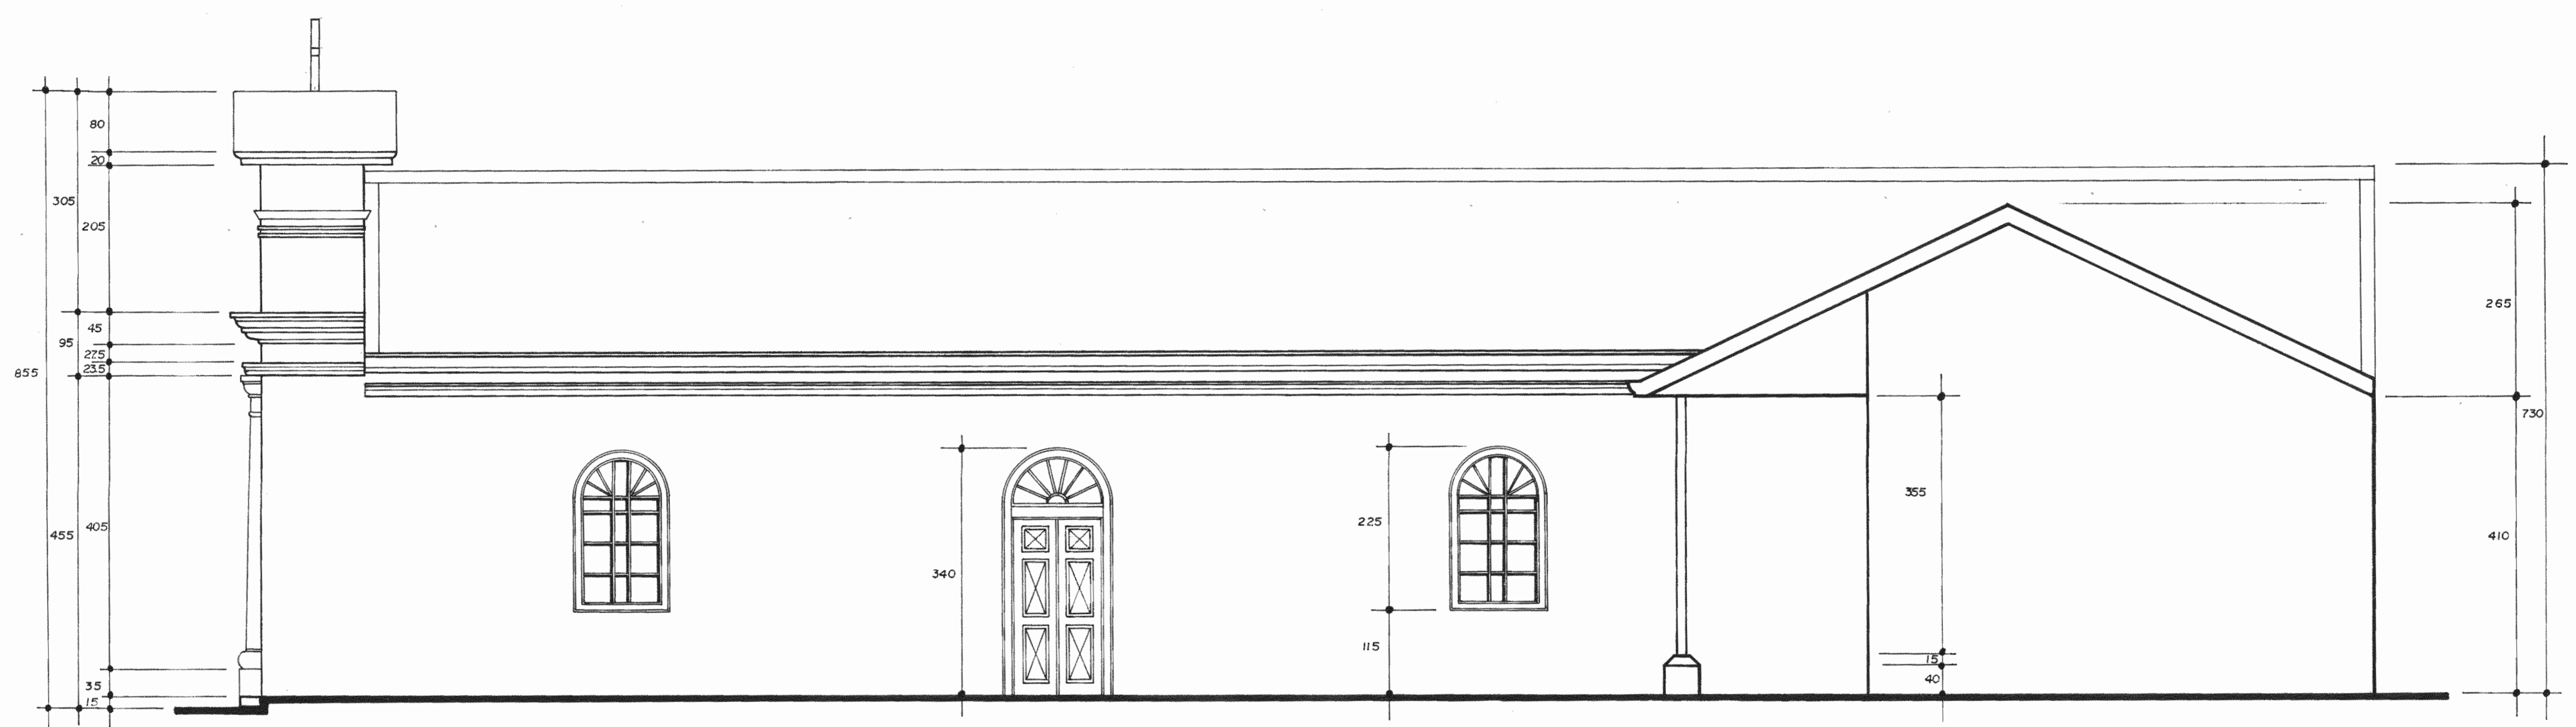

FACHADA SUR ESC. 1:50

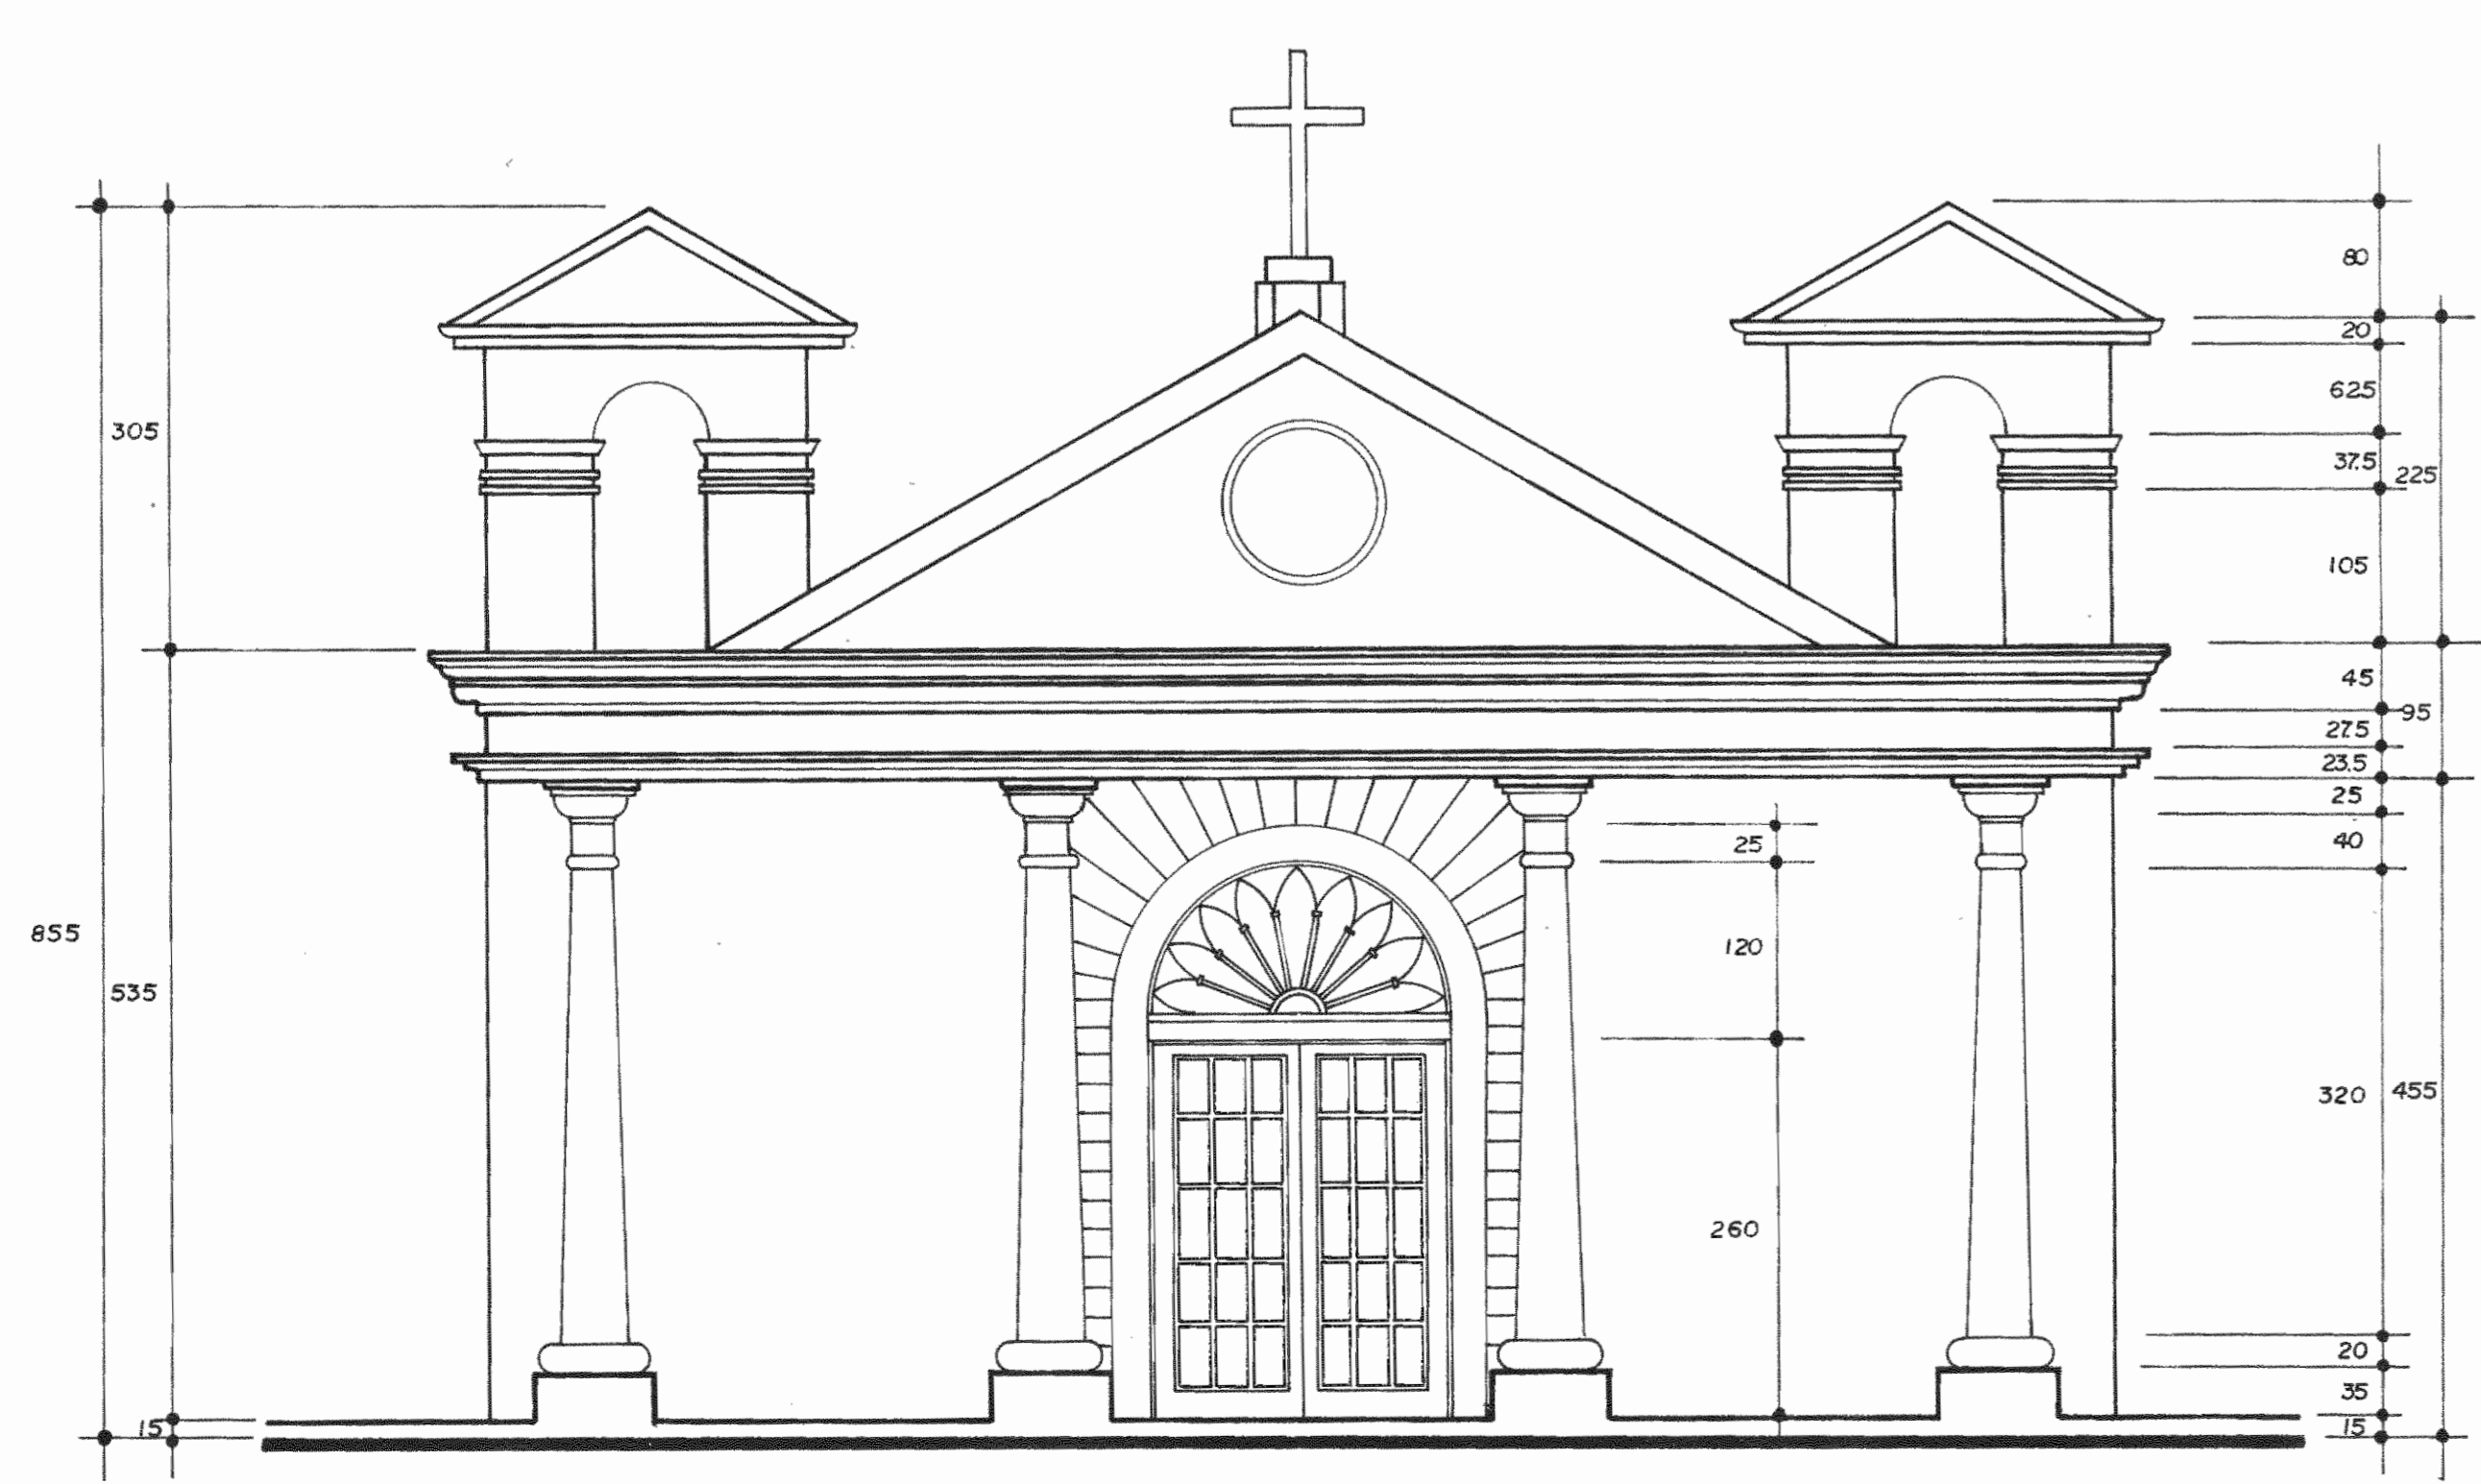

FACHADA OESTE ESC. 1:50

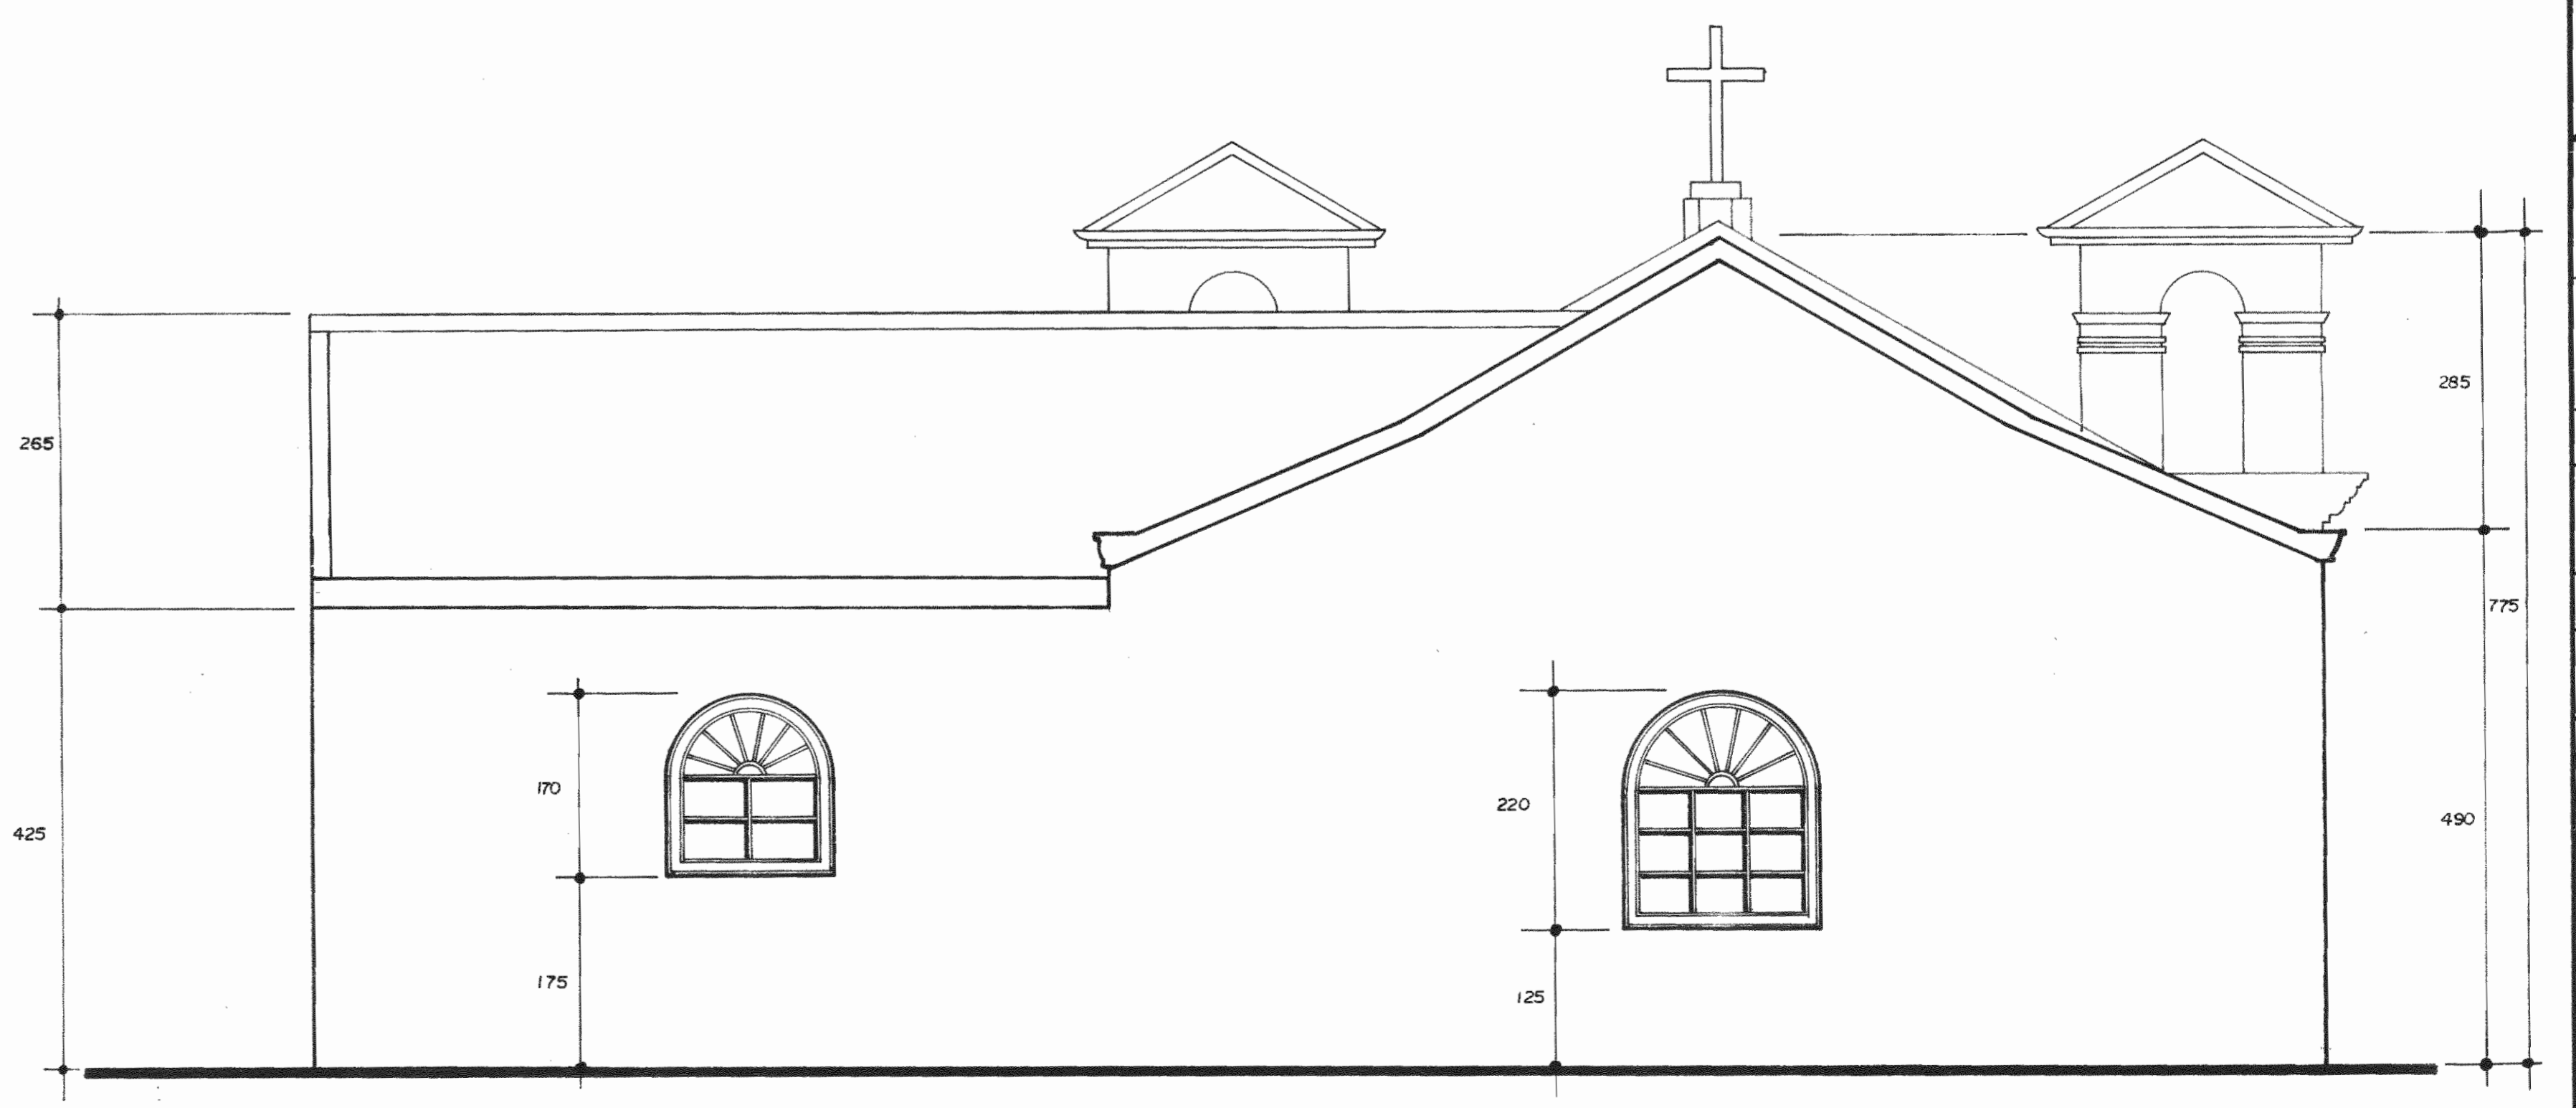

FACHADA ESTE ESC. 1:50

APROBACION COMISION REVISORA DE PERMISOS DE CONSTRUCCION.

PROYECTO RESTAURACION
IGLESIA DEL BARRIO SAN JOSE

PROPIETARIO
MINISTERIO DE CULTURA, JUVENTUD Y DEPORTES.

PROVINCIA 2^a ALAJUELA CANTON _____ DISTRITO _____

ARQUITECTO SANDRA QUIROS B.

DIBUJO V. H. ZUÑIGA A.


PROFESIONAL RESPONSABLE ARQ. SANDRA QUIROS B.

PROFESIONAL RESPONSABLE DIRECCION TECNICA ARQ. SANDRA QUIROS B.


INFORMACION REGISTRO PUBLICO
PROPIETARIO _____
N.º CATASTRO _____
SITA _____

CONTENIDO
FACHADAS

ESCALA	FECHA	LAMINA
1:50	NOV. 93	

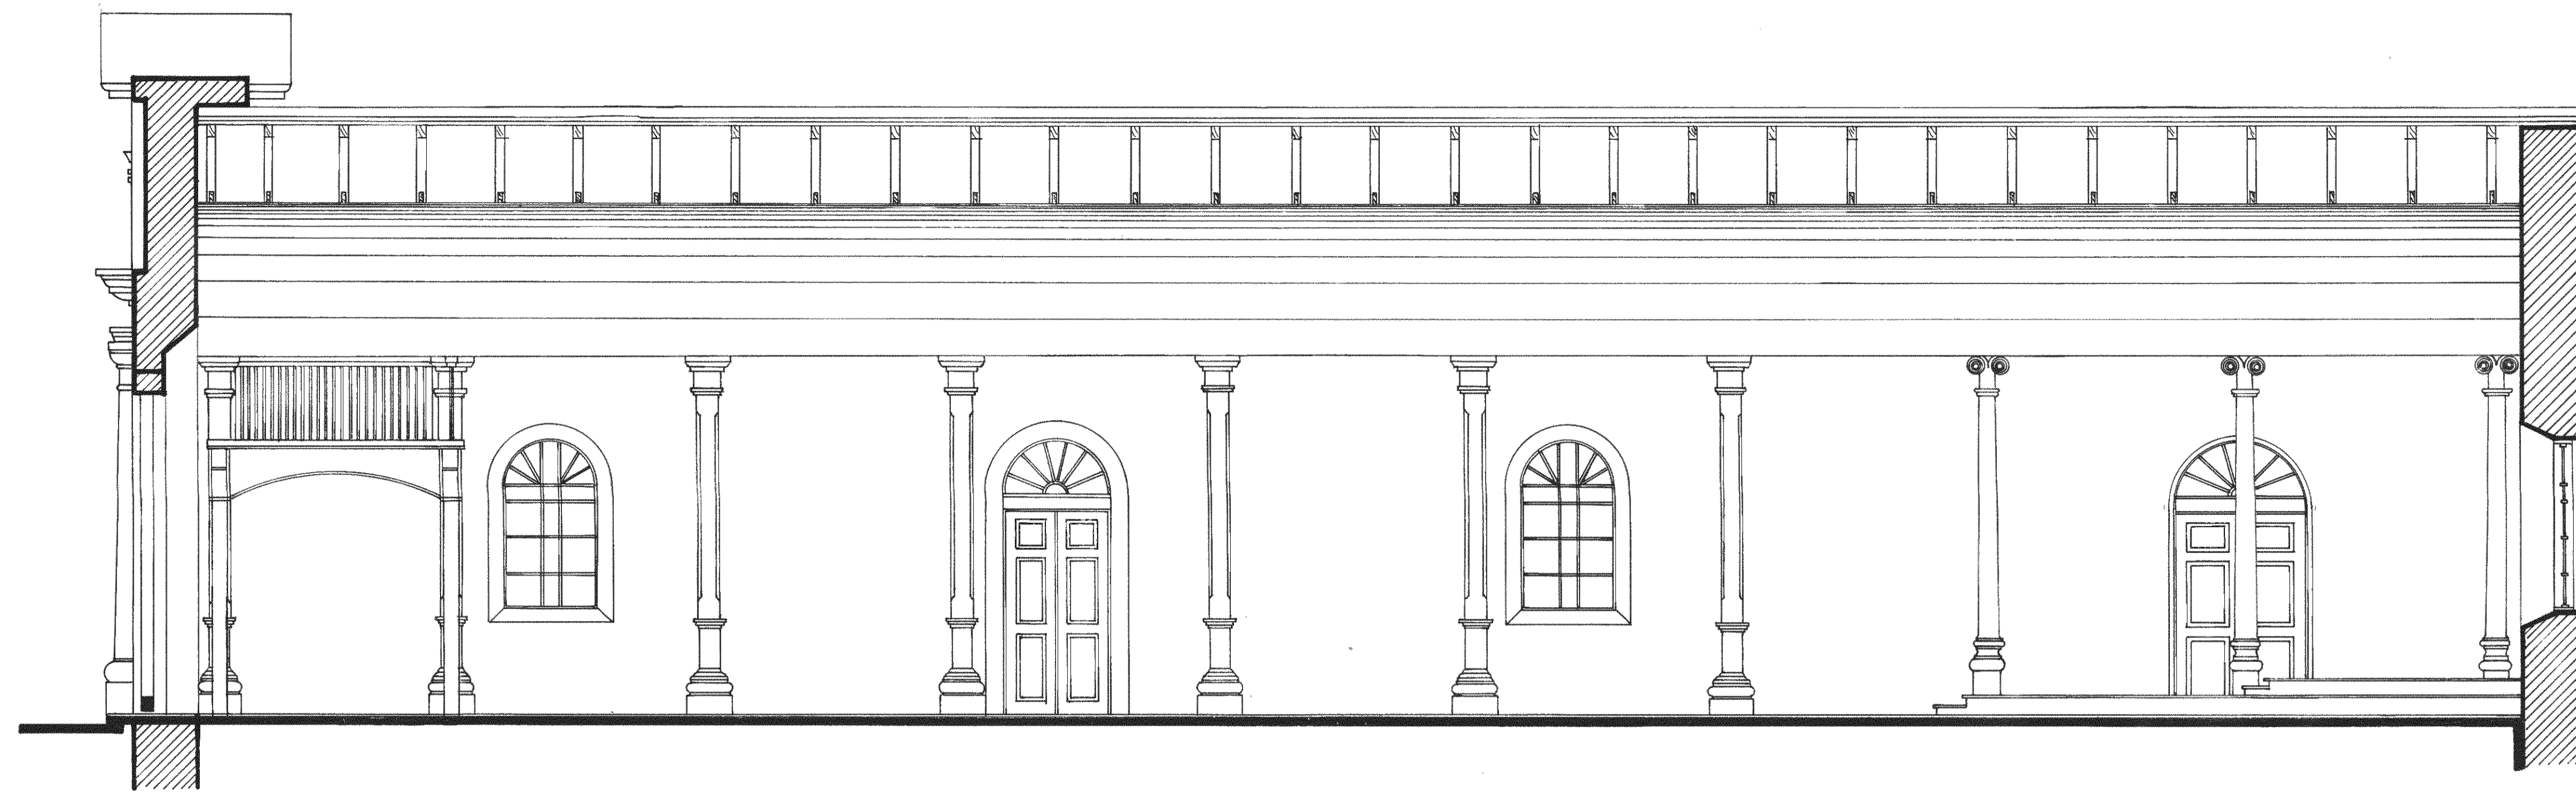

CORTE BB ESC. 1 : 50

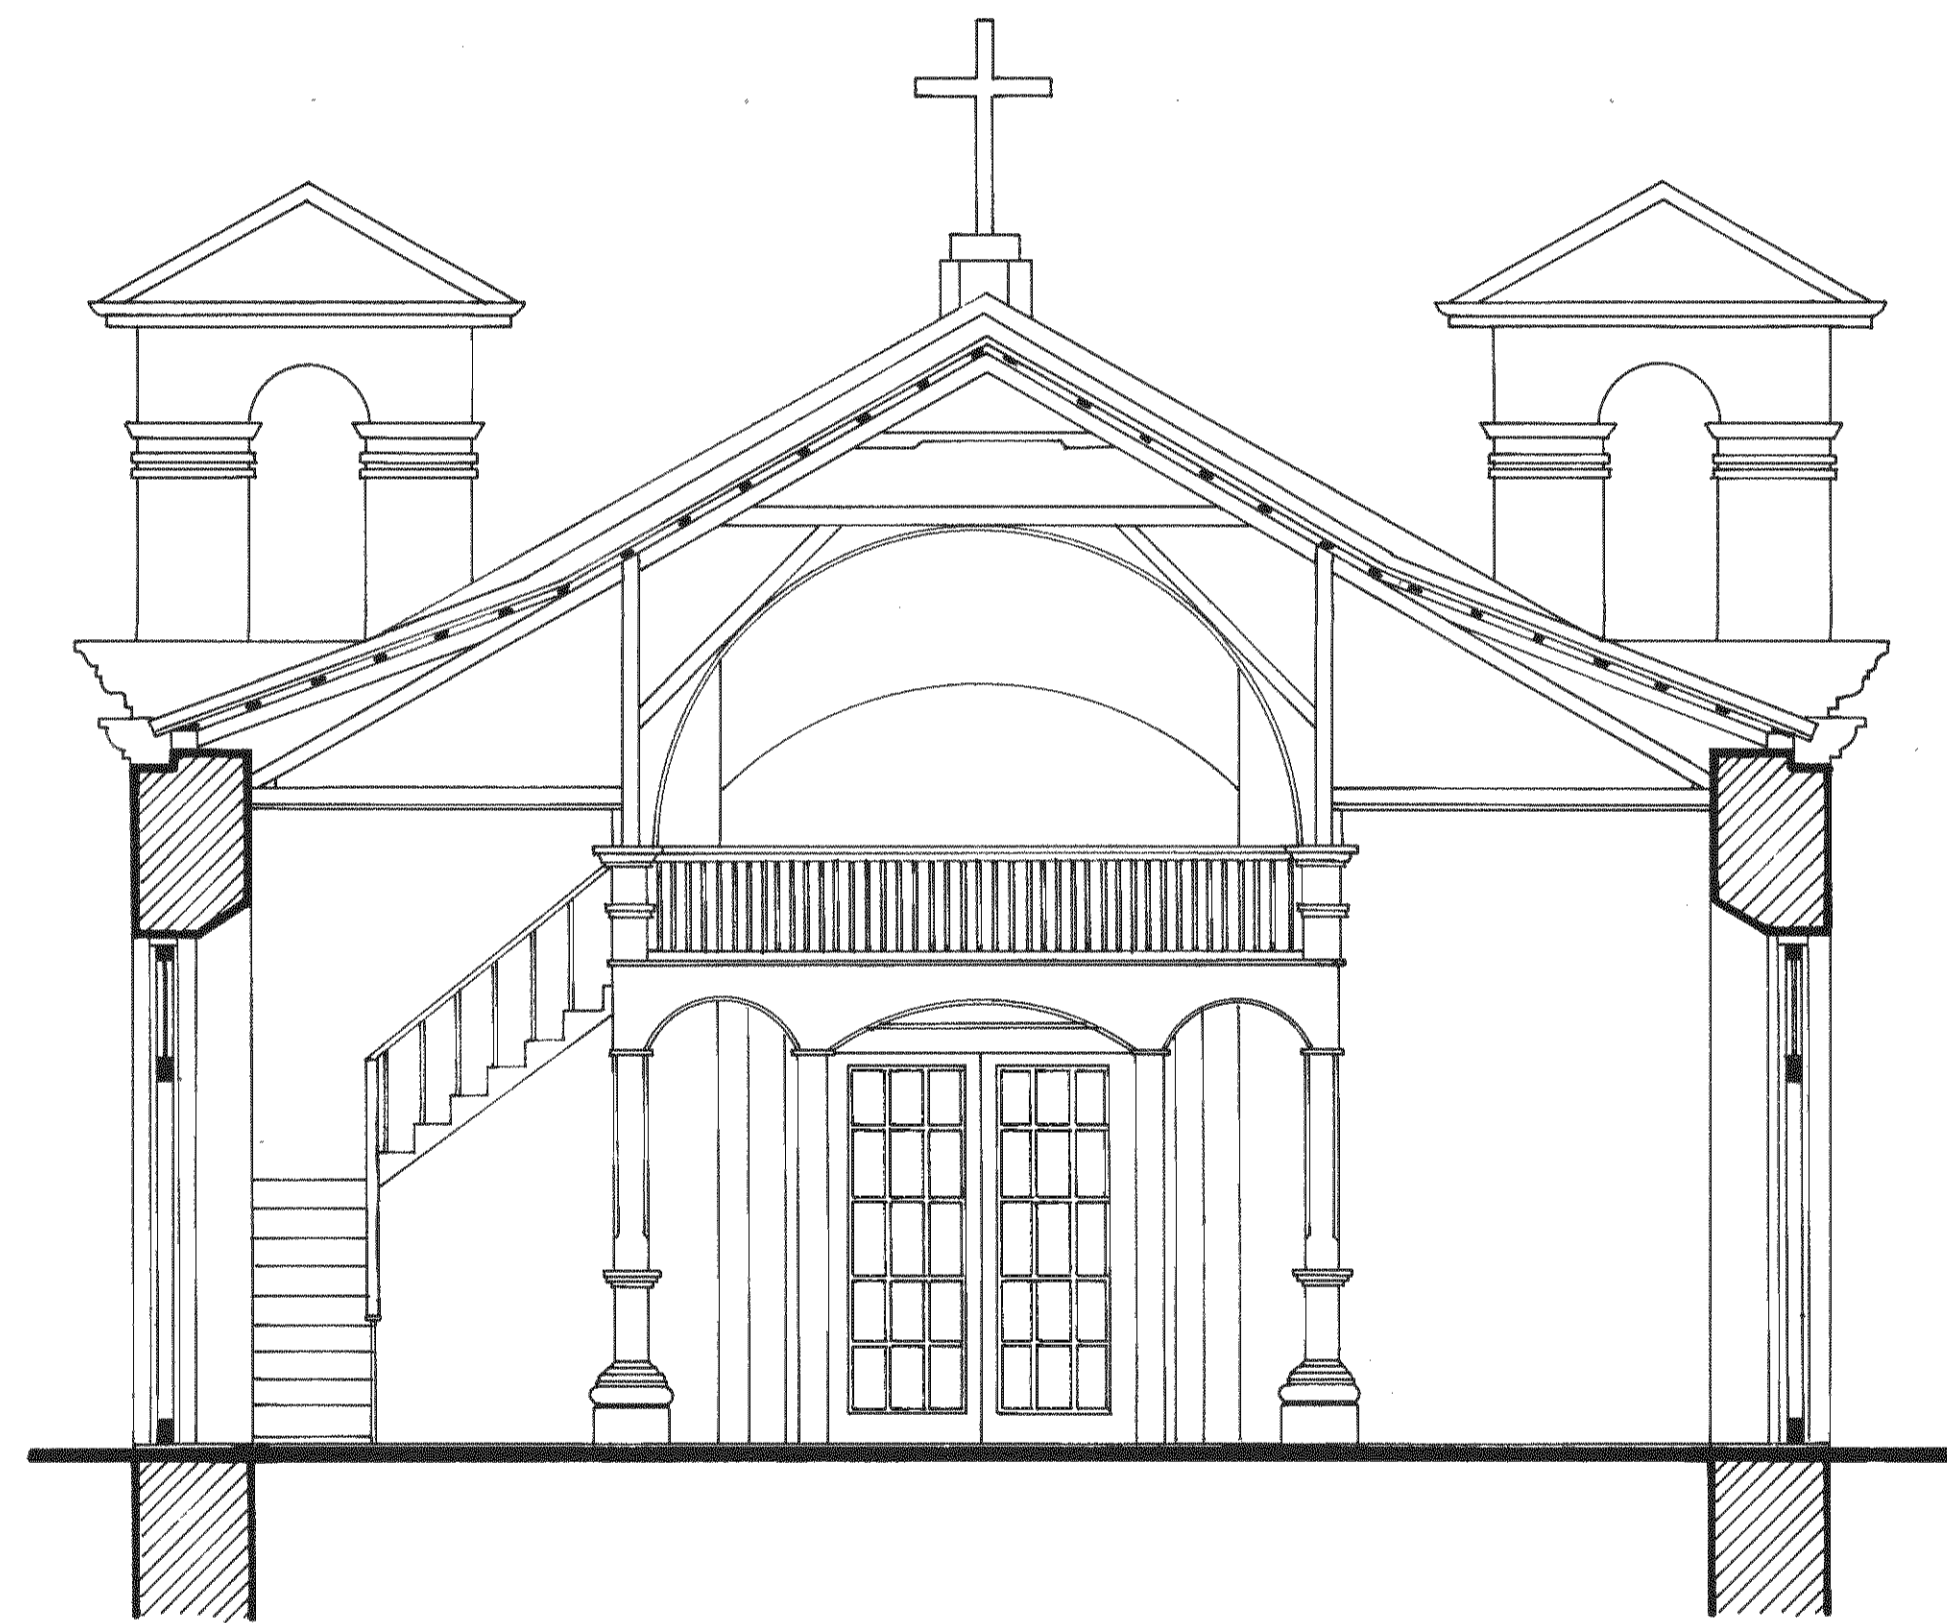

CORTE AA ESC. 1 : 50

APROBACION COMISION REVISORA DE PERMISOS DE CONSTRUCCION.

PROYECTO RESTAURACION
IGLESIA DEL BARRIO SAN JOSE

PROPIETARIO
MINISTERIO DE CULTURA, JUVENTUD Y DEPORTES.

PROVINCIA CANTON DISTRITO

ARQUITECTO
SANDRA QUIROS B.

DIBUJO
V. H. ZUÑIGA A.

PROFESIONAL RESPONSABLE
ARO. SANDRA QUIROS B.

PROFESIONAL RESPONSABLE DIRECCION TECNICA
ARO. SANDRA QUIROS B.

INFORMACION REGISTRO PUBLICO

PROPIETARIO

Nº CATASTRO

SITA

CONTENIDO
CORTES AA Y BB

ESCALA FECHA LAMINA

INDICADA DIC., 93