



PLANTA DE EVACUACION DE AGUAS SUBTERRANEAS
ESCALA 1:100

SIMBOLOGIA	
	TUBERIA PVC #10cm PERFORADO EN LA MITAD SUPERIOR
	INDICA SENTIDO DEL FLUIDO Y PENDIENTE
	CAJA DE DISTRIBUCION
	TUBERIA PVC #10cm
	ZANJA DE DRENAJE SEGUN DETALLE

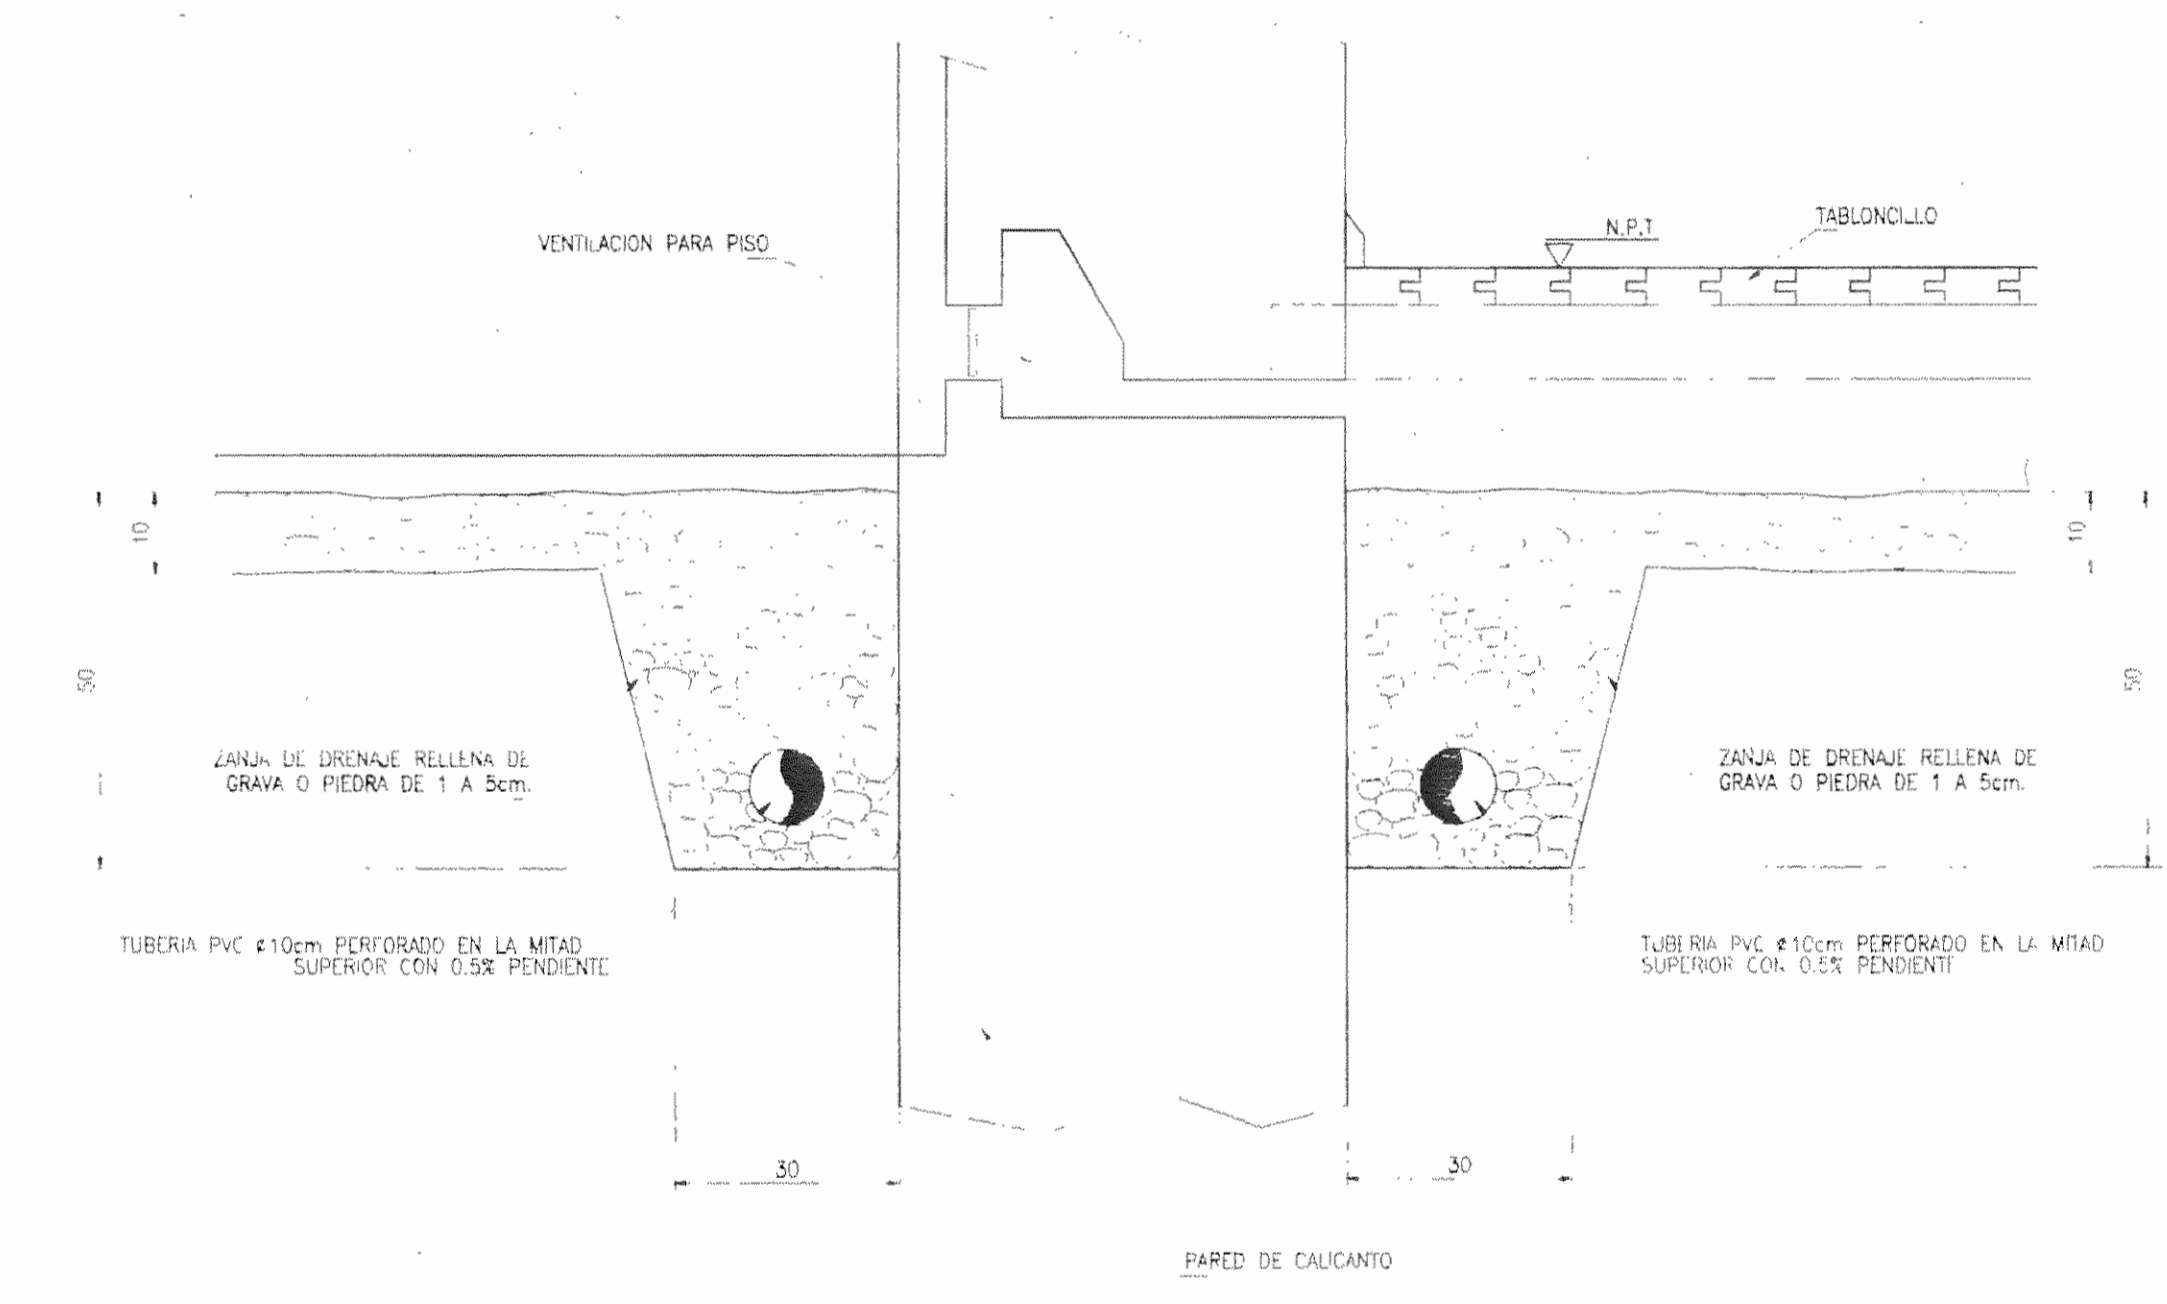

SECCION A
DETALLE DE ZANJA PARA DRENAJE
DE AGUAS SUBTERRANEAS
ESCALA 1:10

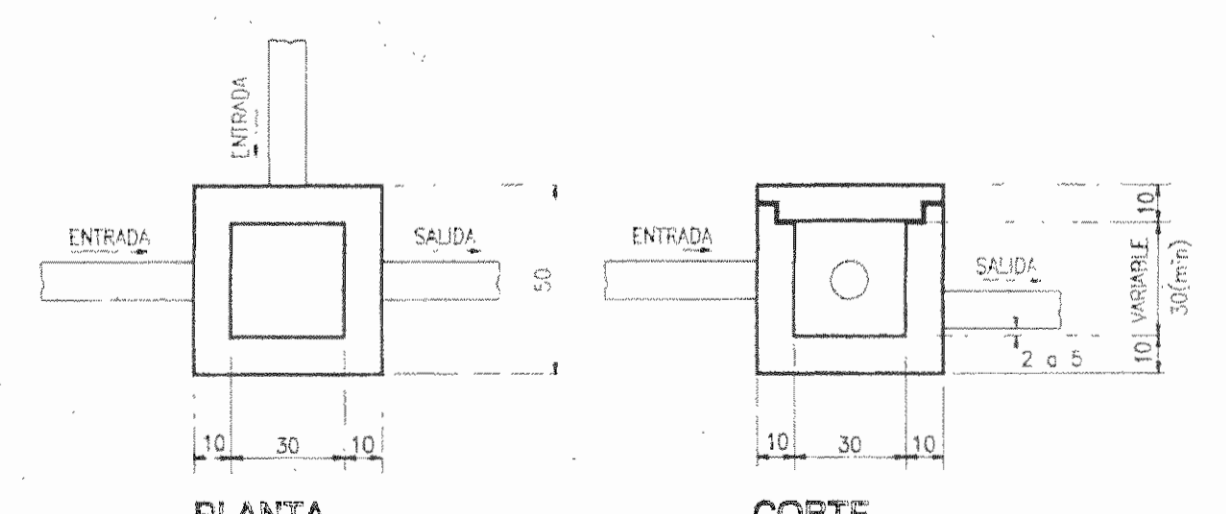

PLANTA CORTE
DETALLE DE CAJA DE DISTRIBUCION
ESCALA 1:20

aprobación comisión revisora
de permisos de construcción



proyecto :
MUSEO DE SAN RAMON
ANTIGUO PALACIO MUNICIPAL

propietario :
SEDE REGIONAL DE OCCIDENTE

provincia	cantón	distrito
ALAQUELA	SAN RAMON	SAN RAMON



arquitecto: JOSE E. GARNIER Z.
ingeniero civil: MIGUEL CRUZ A.

dibujo : R. DIAZ
profesional responsable :
nombre : EDUARDO CAMACHO VARGAS

firma : _____ n°reg. A-4615

profesional responsable :
dirección técnica :
nombre :
firma : _____ n°reg.

información registro público :
propietario :
n° de catastro :
sitios :

contenido :

INDICADA

escala :	fecha :	lámina :
INDICADA	MAYO, 2001	1 / 1