



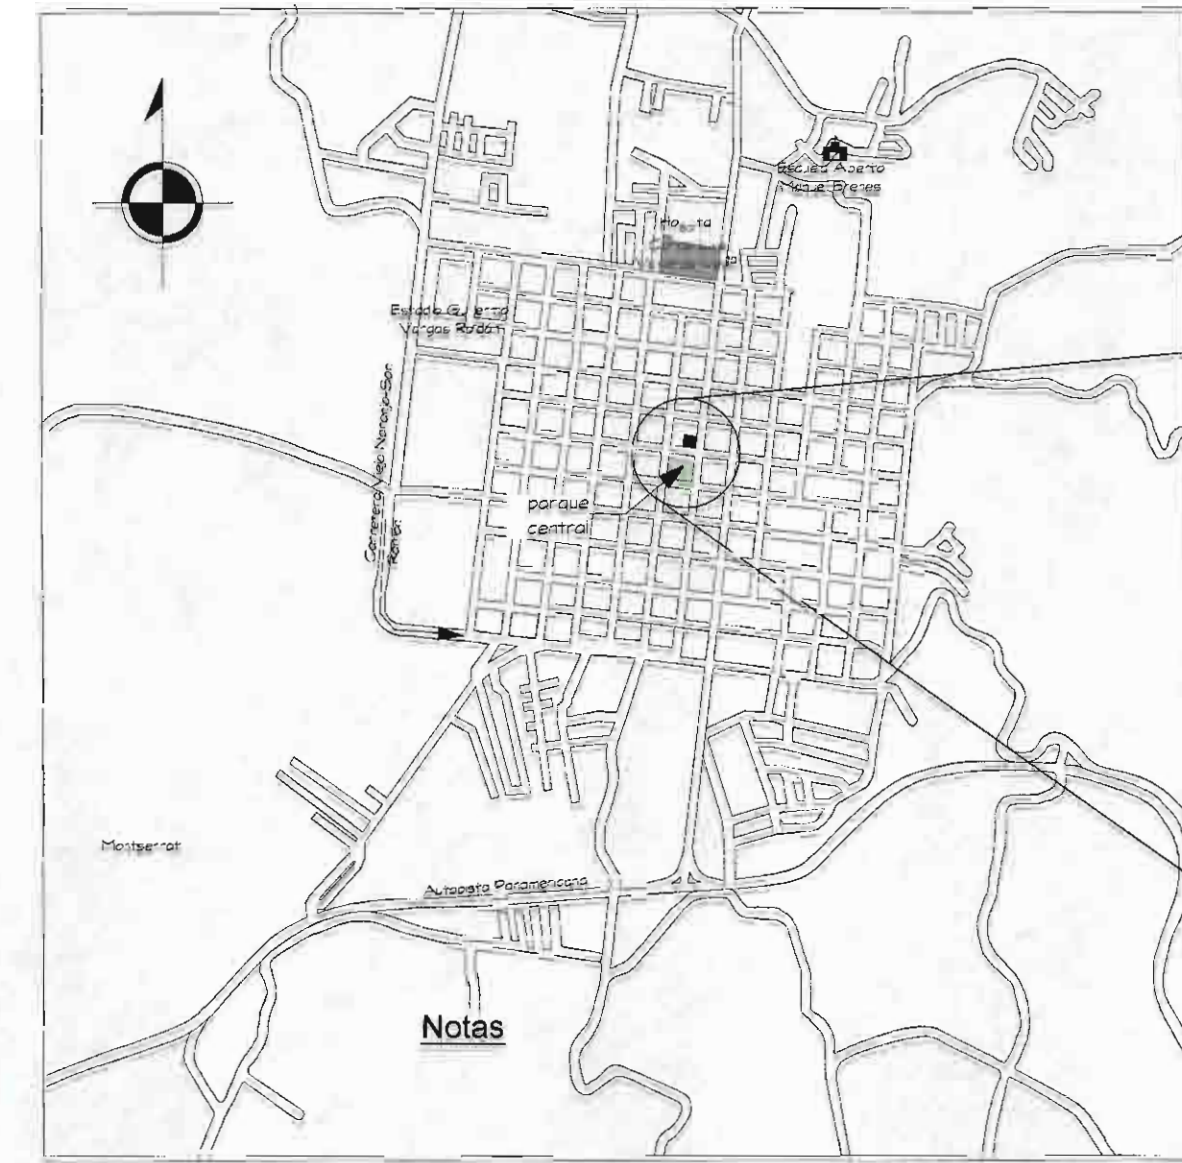

UNIVERSIDAD DE COSTA RICA

INDICE DE LÁMINAS

- L 1/2 Planta arquitectónica
Localización de San Ramón
Ubicación Museo de San Ramón
Detalle General del piso
Detalle #1: viga entre mosaico-adoquín
Detalle #2: cuneta
Vistas generales
Detalle #8: junta de expansión
- L 2/2 Planta mecánica
Planta eléctrica
Detalle #3: acabado del "testigo"
Detalle #4: acabado patrón del mosaico
Detalle #5 drenaje: planta
Detalle #6 drenaje: corte transversal
Detalle #7 drenaje: corte longitudinal
Planta de juntas de expansión

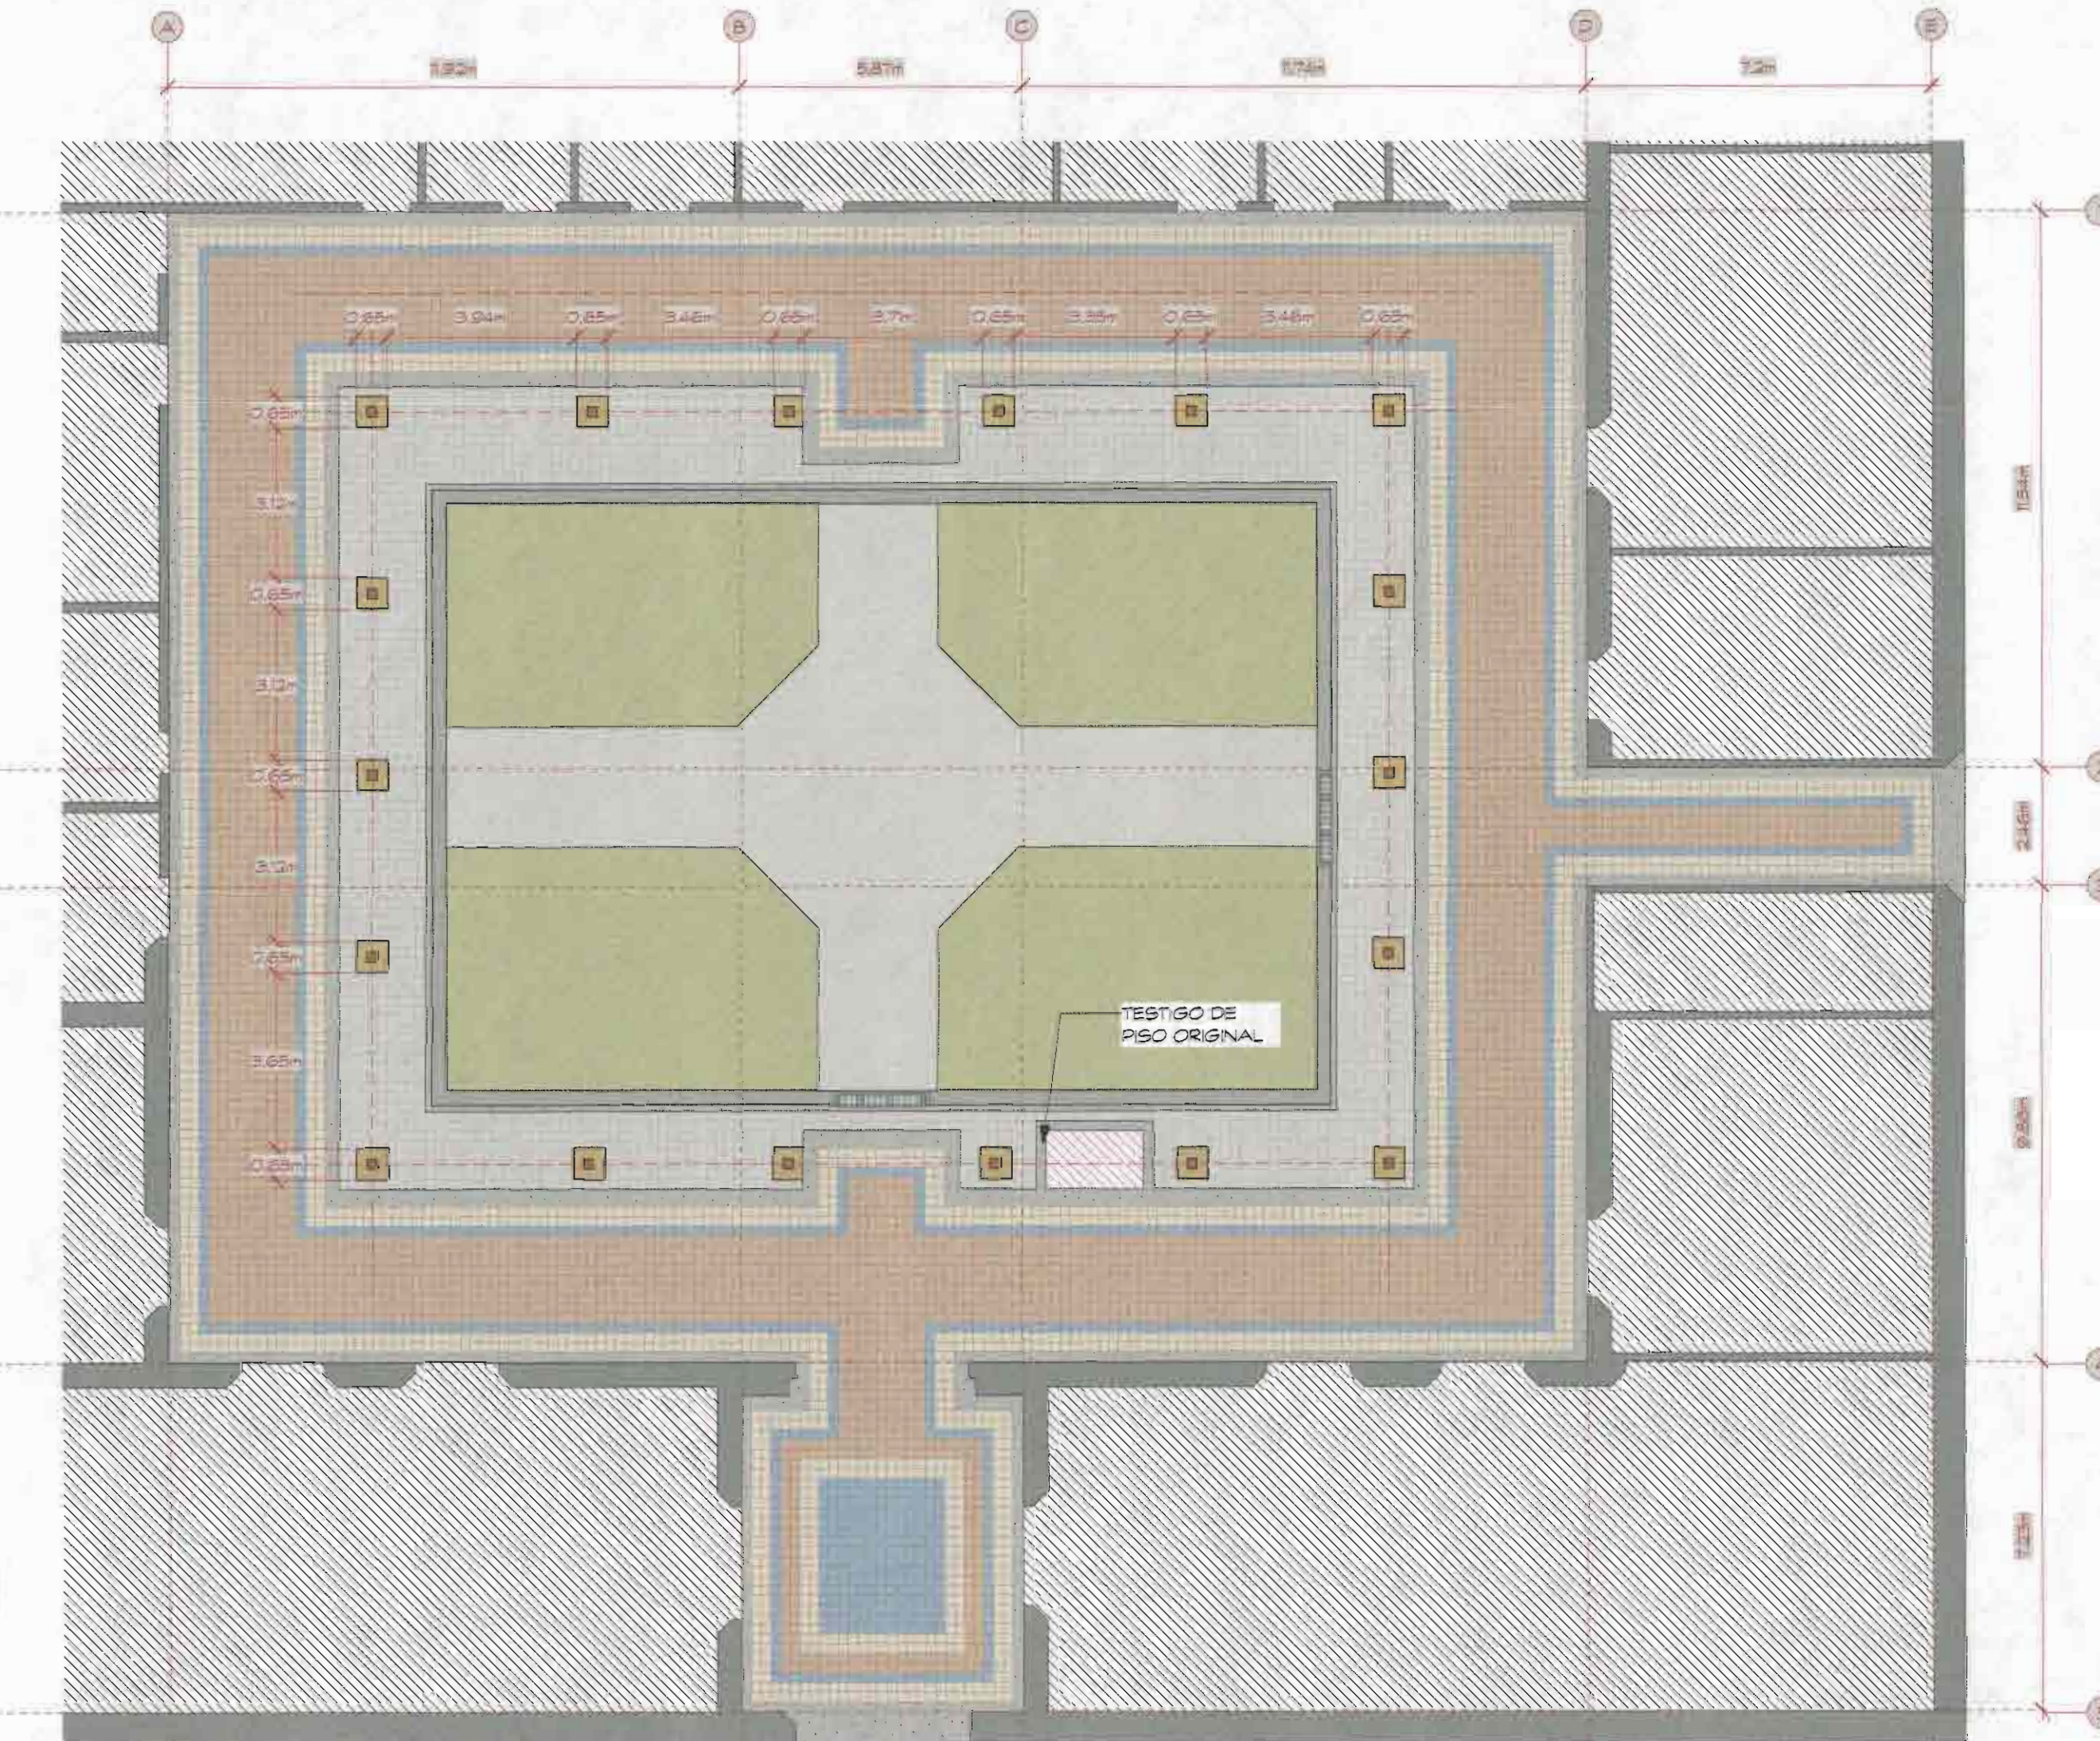




Localización San Ramón: sin escalas

Ubicación Museo de San Ramón: sin escalas


Planta arquitectónica: 1:150

Detalle #1: viga entre mosaico-adoquín: 1:8

Detalle #2: cuneta: 1:8

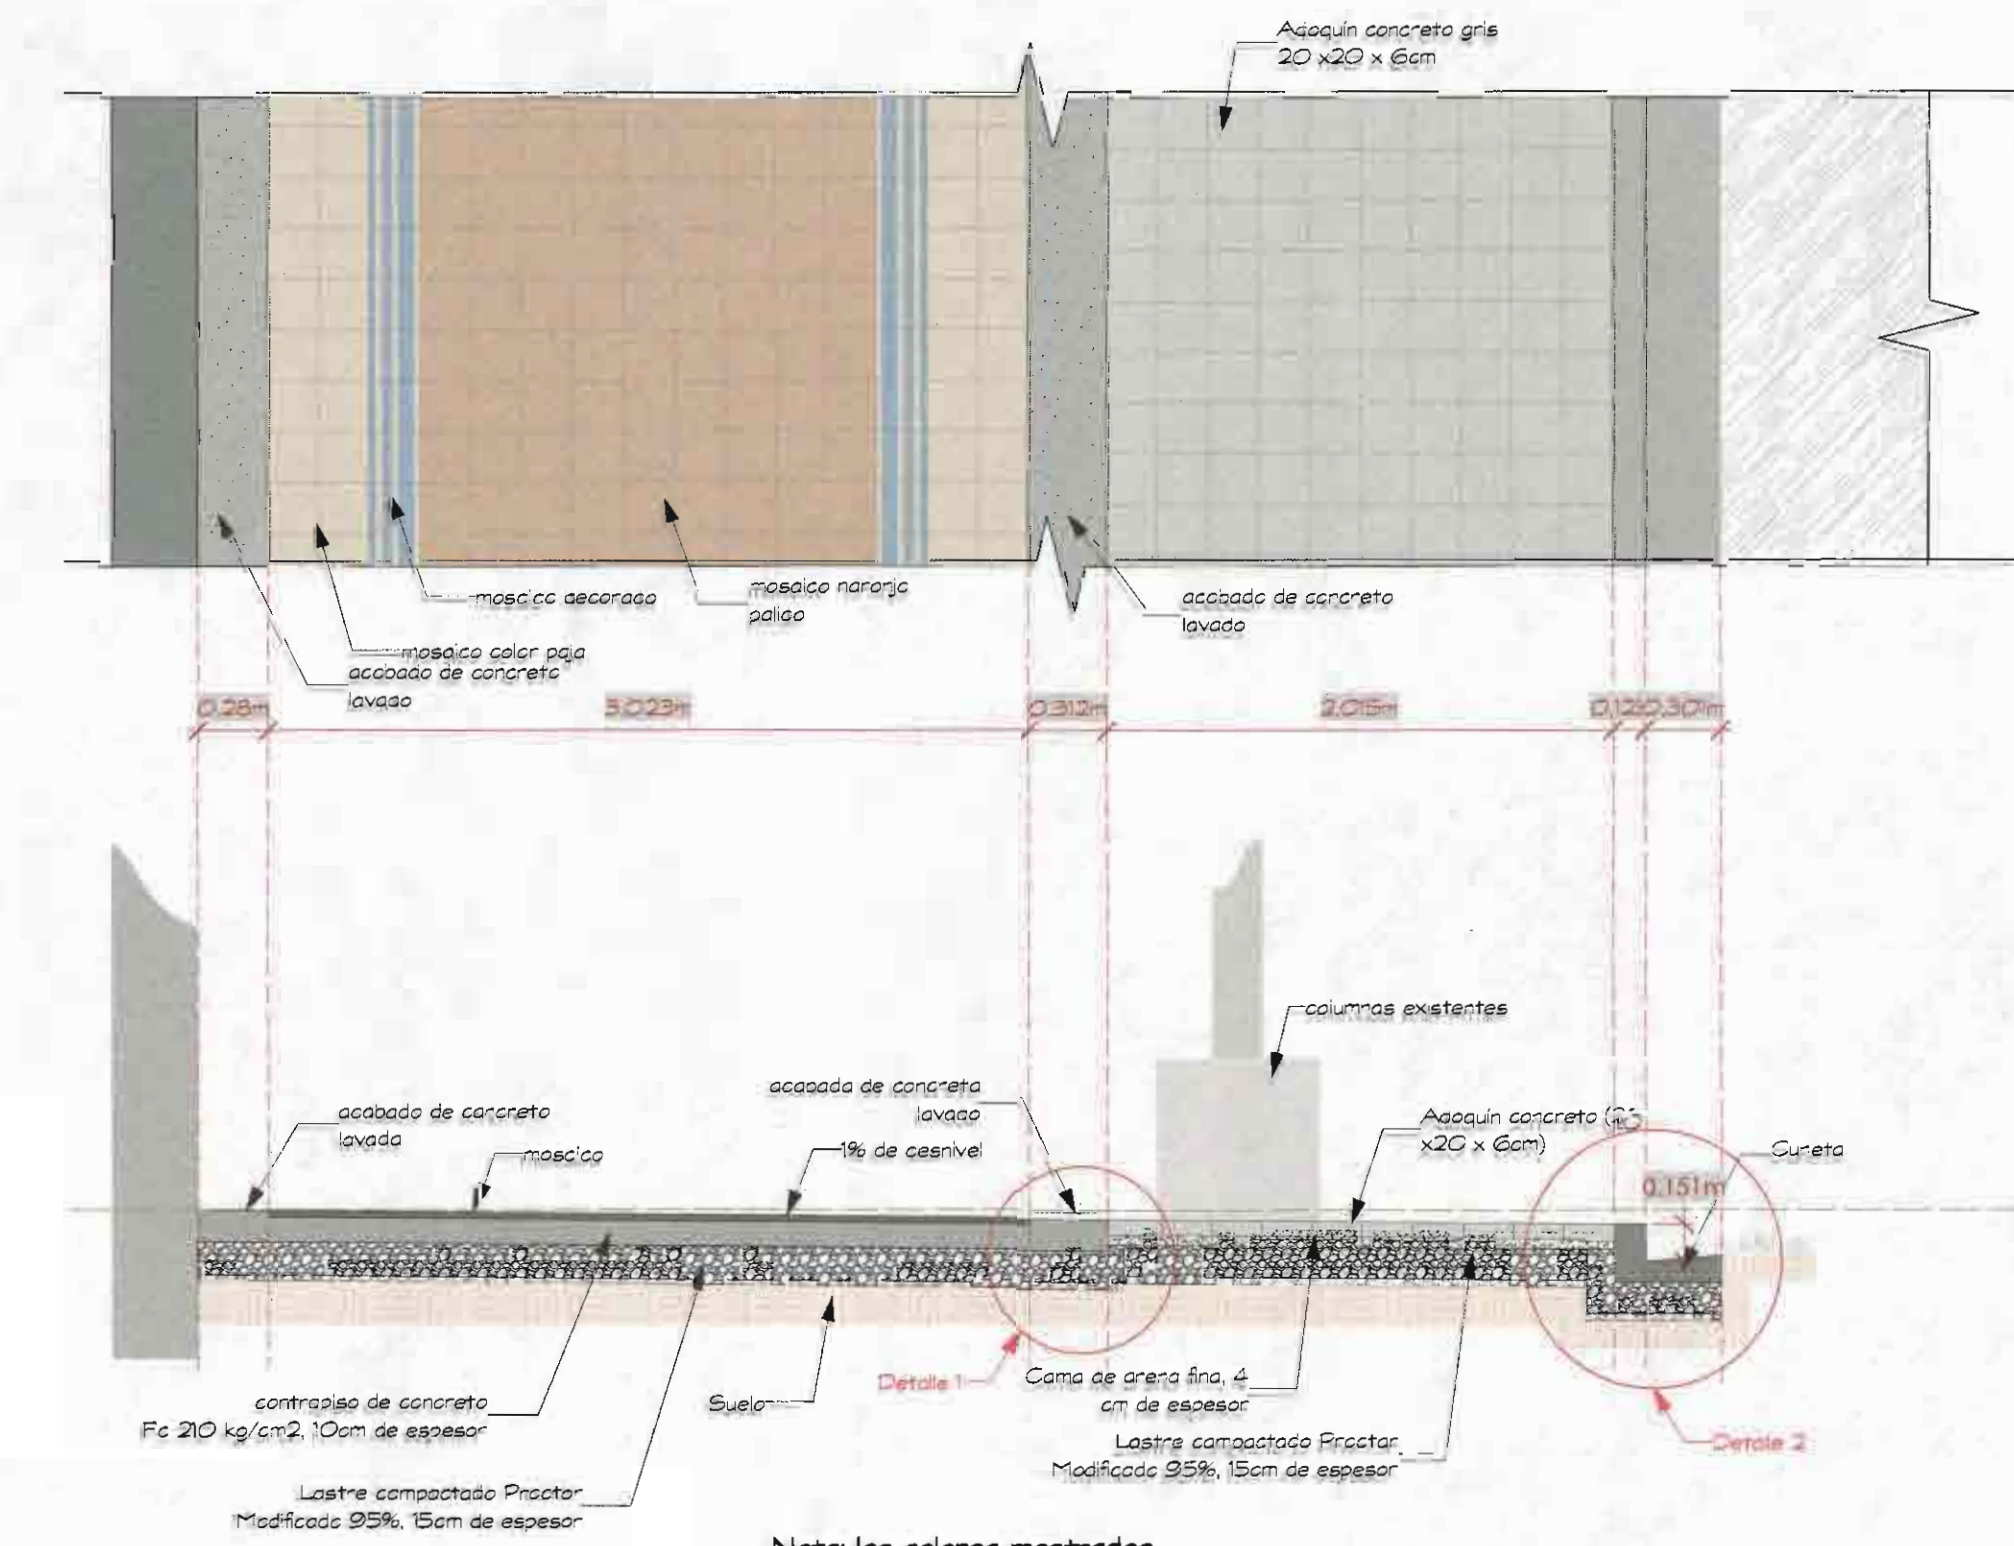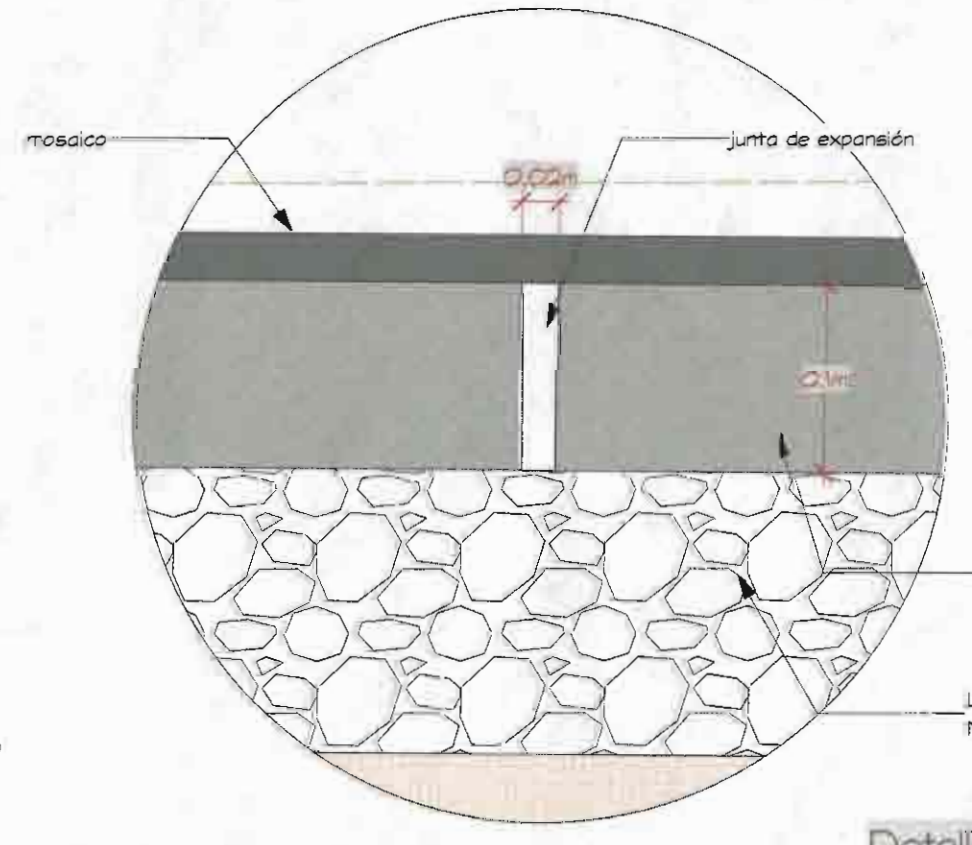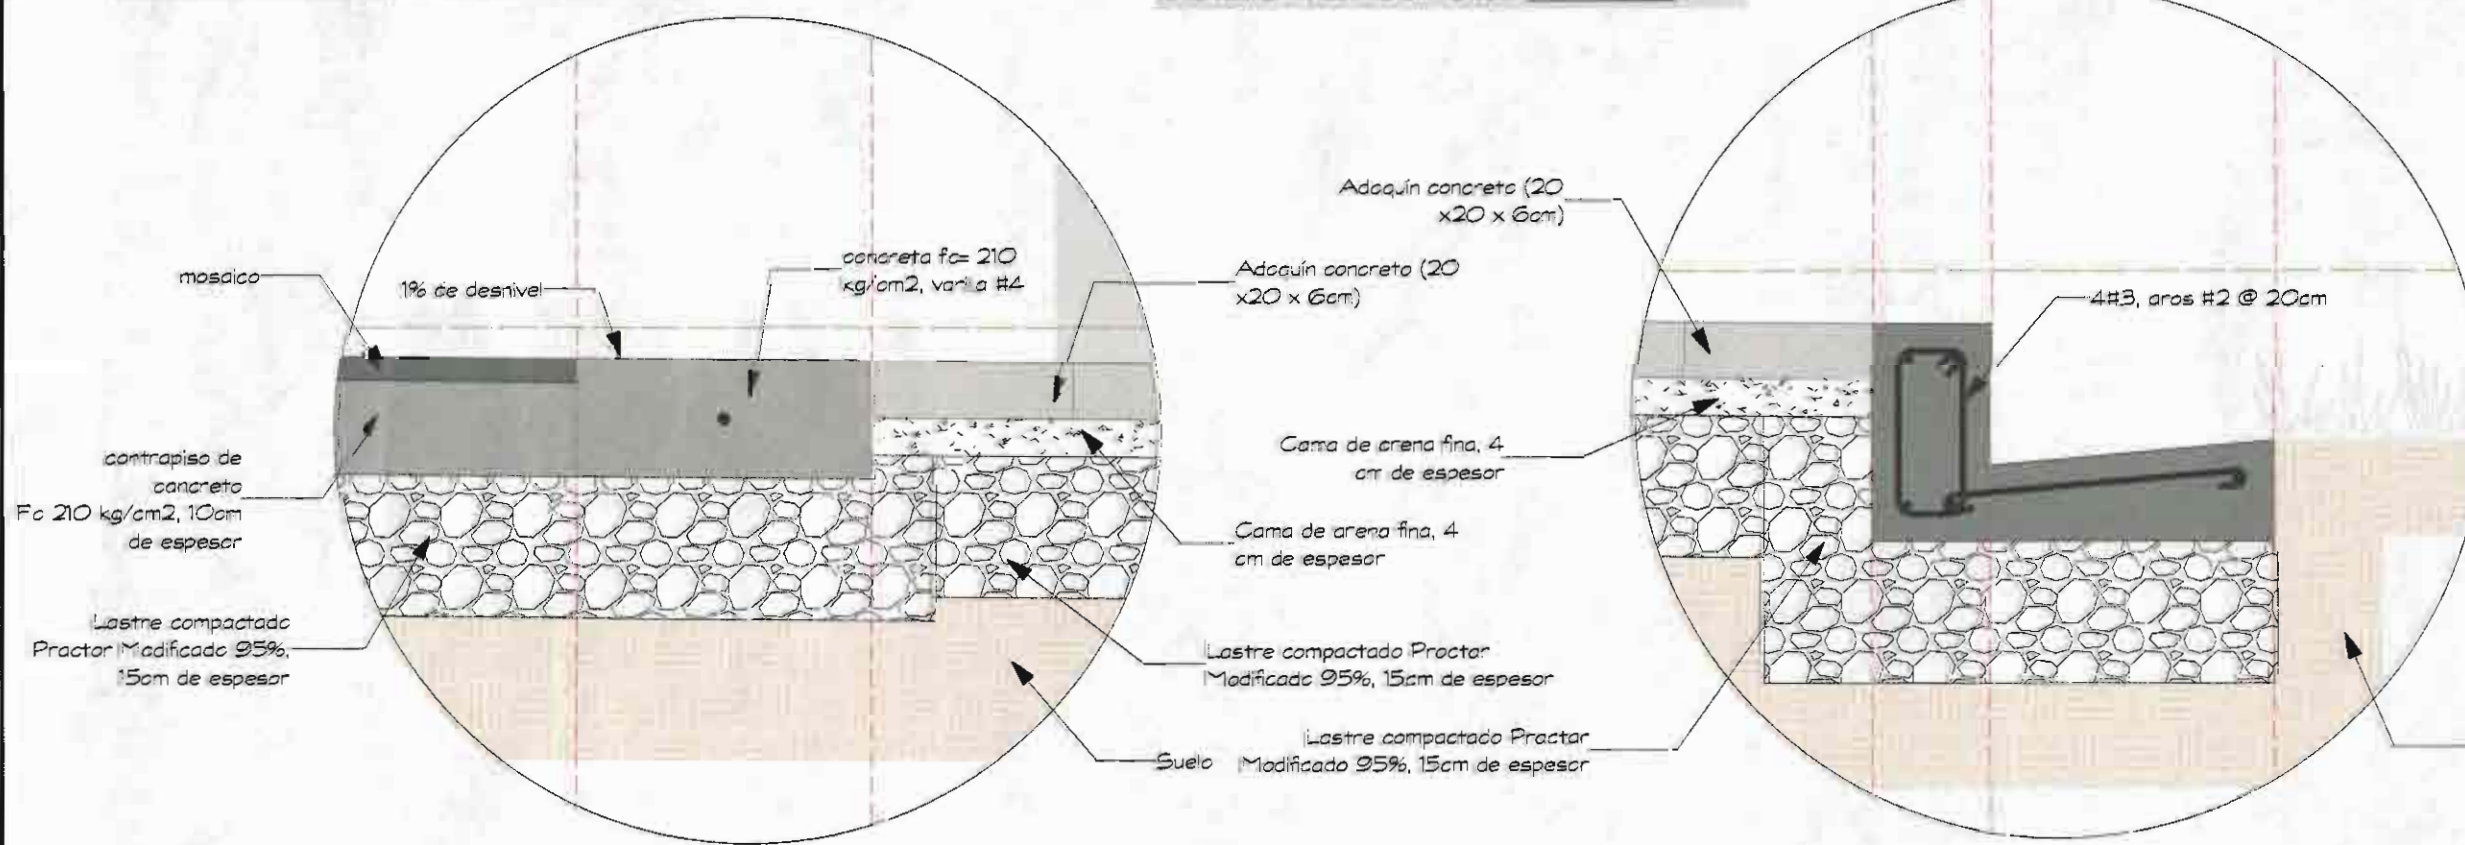

Nota: los colores mostrados en estos planos son simbólicos, el color real deberá ser escogido en fábrica por el Inspector.

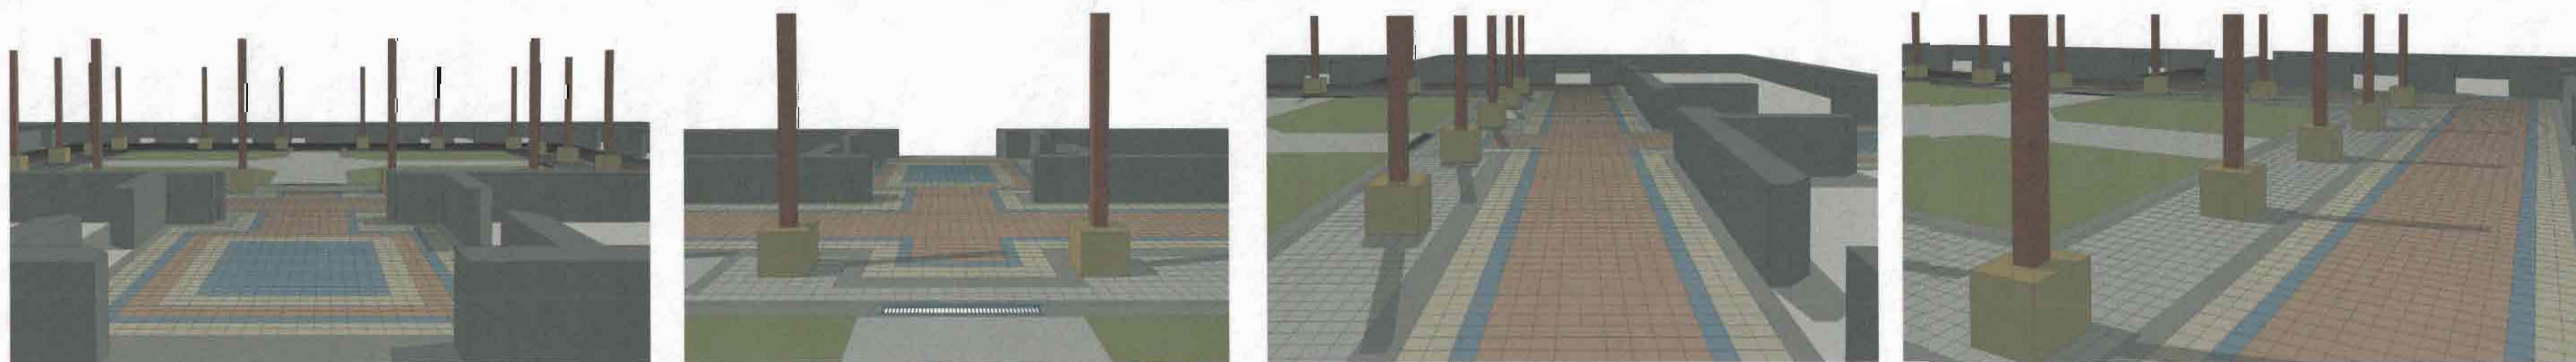

UNIVERSIDAD DE COSTA RICA
OFICINA DE SERVICIOS GENERALES
SECCIÓN DE MANTENIMIENTO Y CONSTRUCCIÓN

UDSO UNIDAD DE DISEÑO Y SUPERVISIÓN DE OBRAS

PROYECTO:
COLOCACIÓN DE PISO PARA EL MUSEO DE SAN RAMÓN

PROPIETARIO:
UNIVERSIDAD DE COSTA RICA

PROVINCIA: Alajuela
CANTÓN: San Ramón
DISTRITO: San Ramón

PROFESIONAL RESPONSABLE DIRECCIÓN TÉCNICA
NOMBRE: Sofía Martorell Esquivel CARNÉ: A-15154
FIRMA:

PROFESIONAL RESPONSABLE DISEÑO ARQUITECTÓNICO
NOMBRE: Sofía Martorell Esquivel CARNÉ: A-15154
FIRMA:









PROFESIONAL RESPONSABLE DISEÑO ELÉCTRICO
NOMBRE: Gustavo Morúa CARNÉ: IME-7851
FIRMA:

PROFESIONAL RESPONSABLE DISEÑO ESTRUCTURAL
NOMBRE: Sylvia Villalobos CARNÉ: IC-4520
FIRMA:

PROGRAMA CAD EMPLEADO: VectorWorks 2010
DIBUJANTE: SME
NOMBRE DEL ARCHIVO / Nº OT: 50097

INFORMACIÓN DE REGISTRO:
PROPIETARIO: Universidad de Costa Rica
Nº CATASTRO: A 439121-97
TOMO: 9388
FOLIO: 100

CONTENIDO: Indicado en lámina
ESCALA: Indicado en lámina
FECHA: noviembre 2010

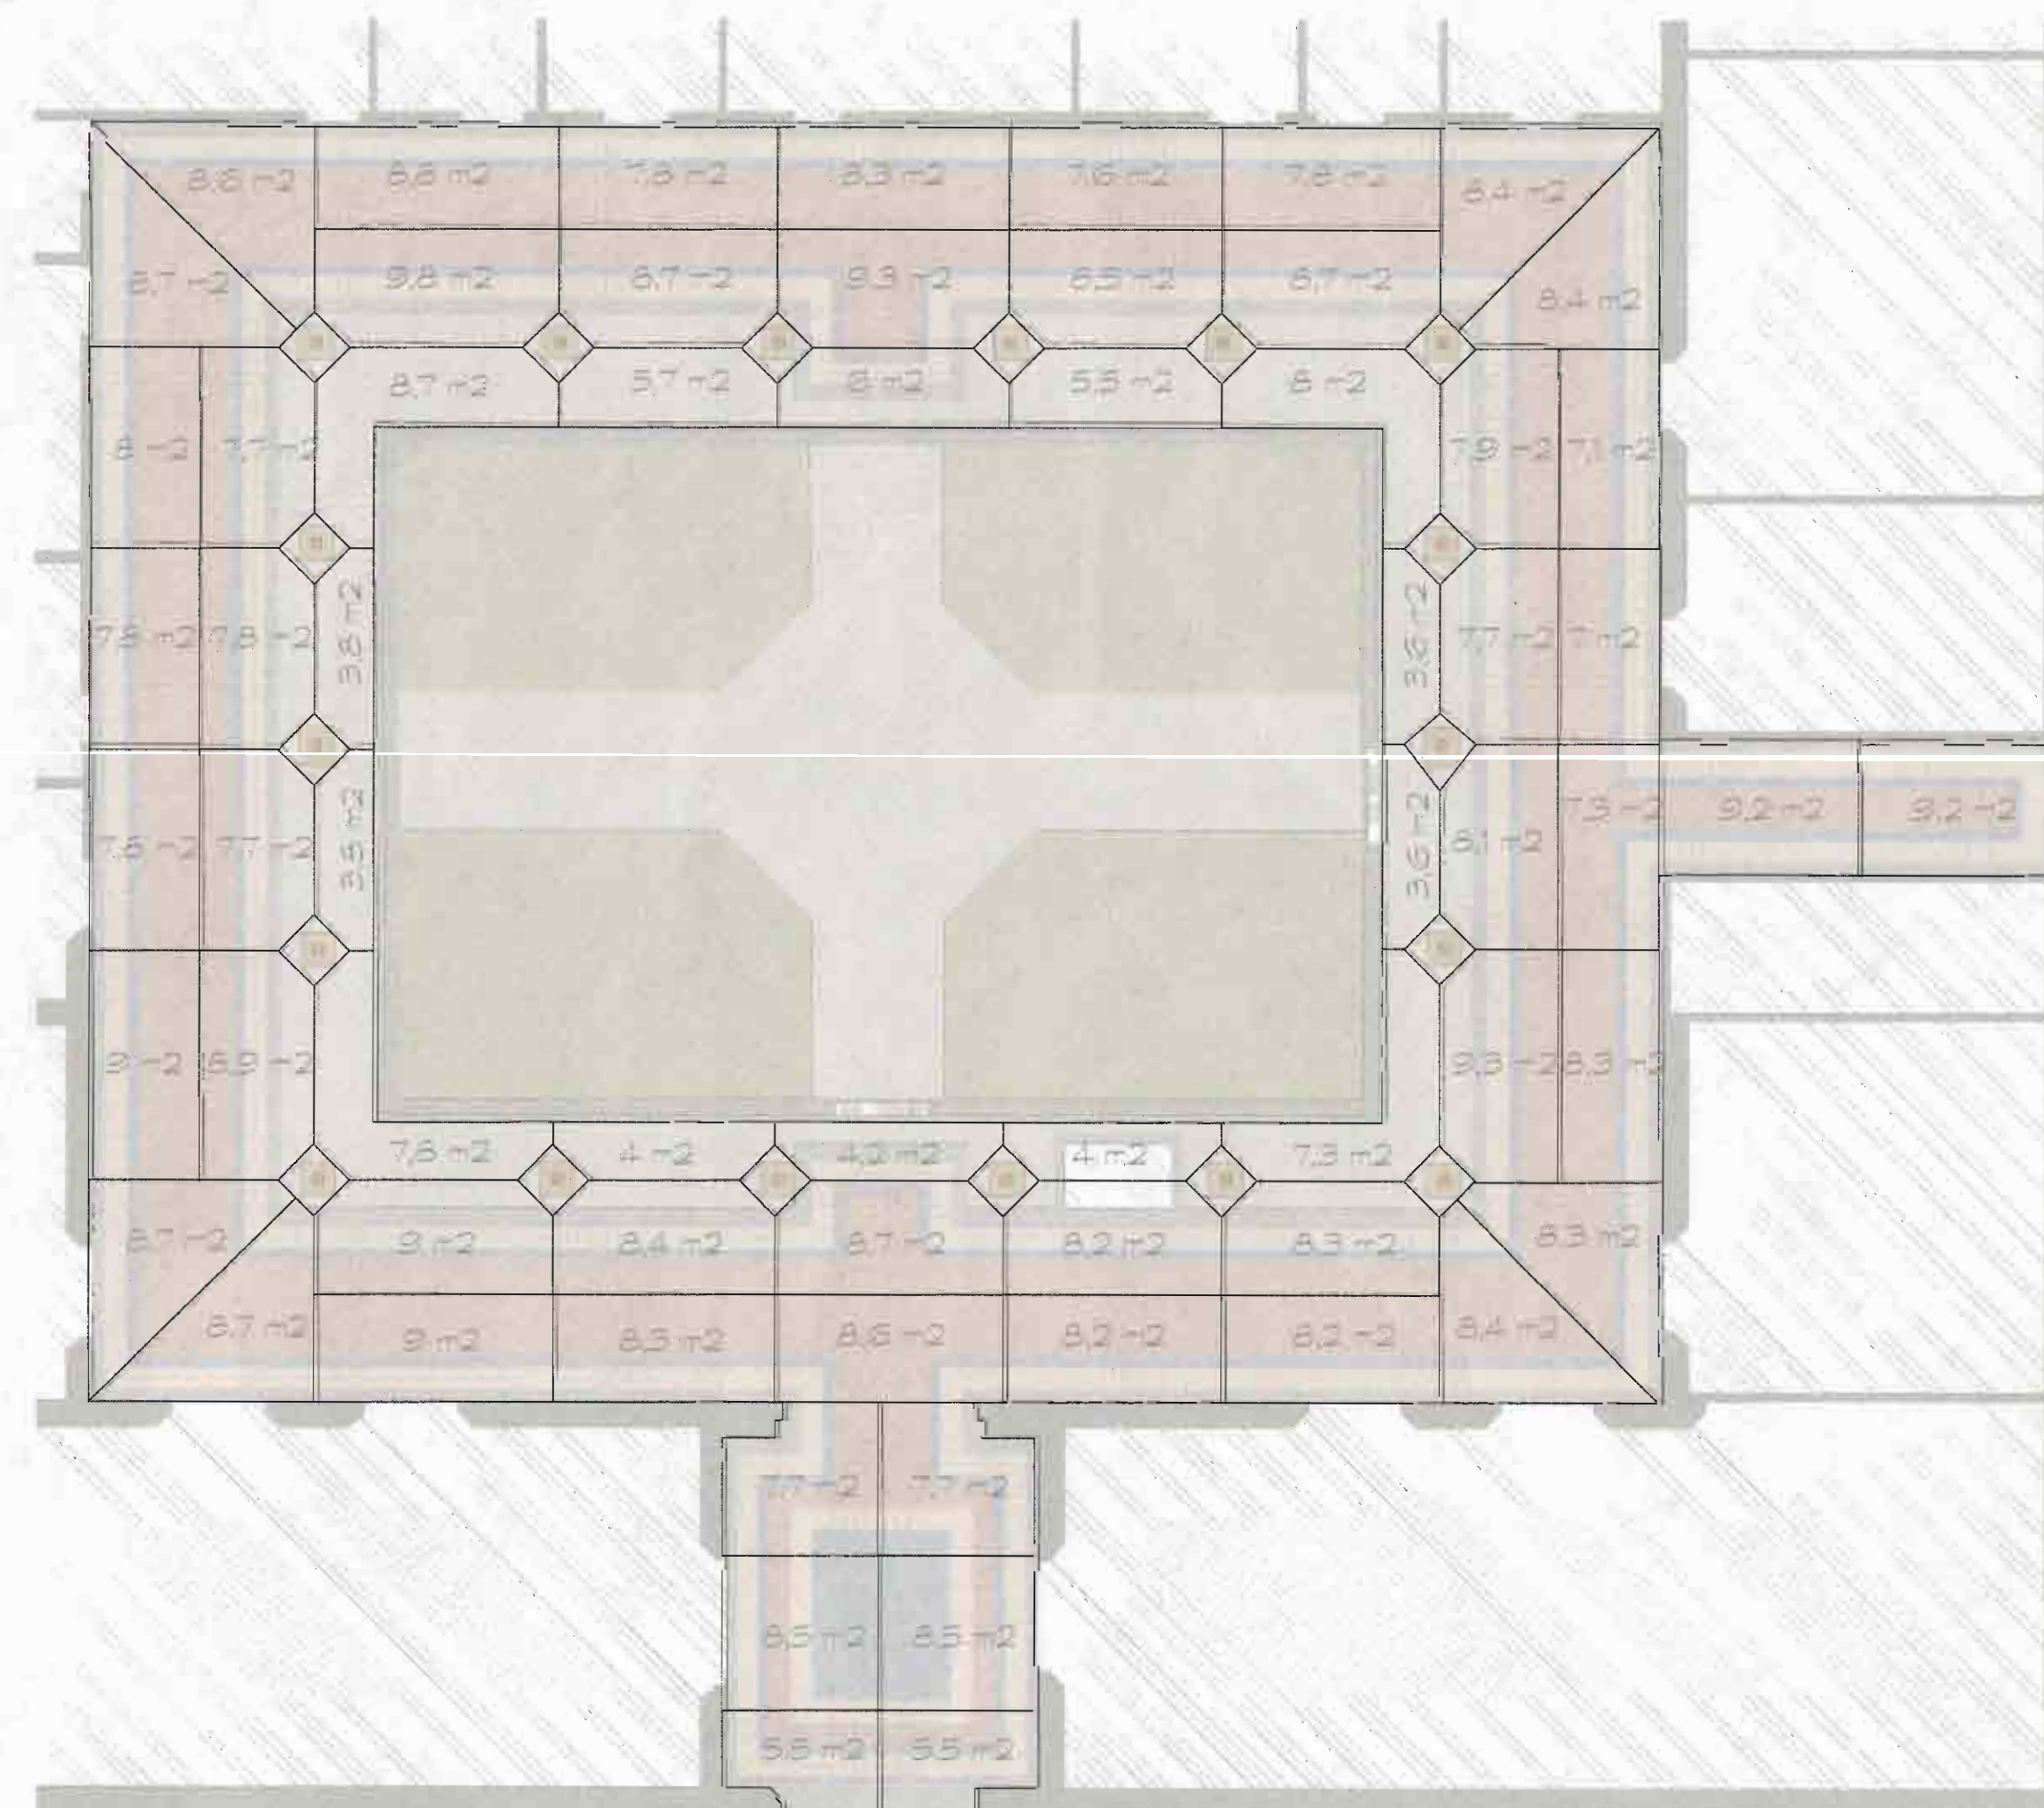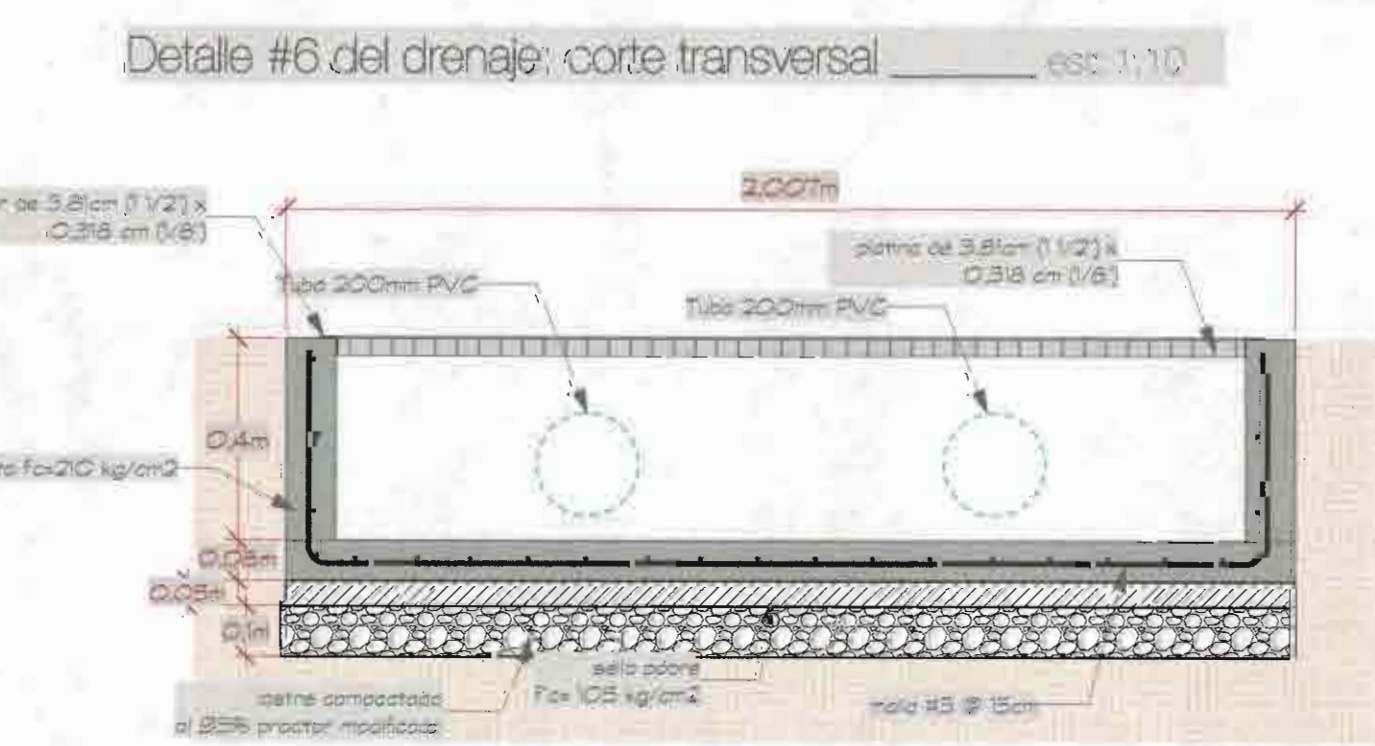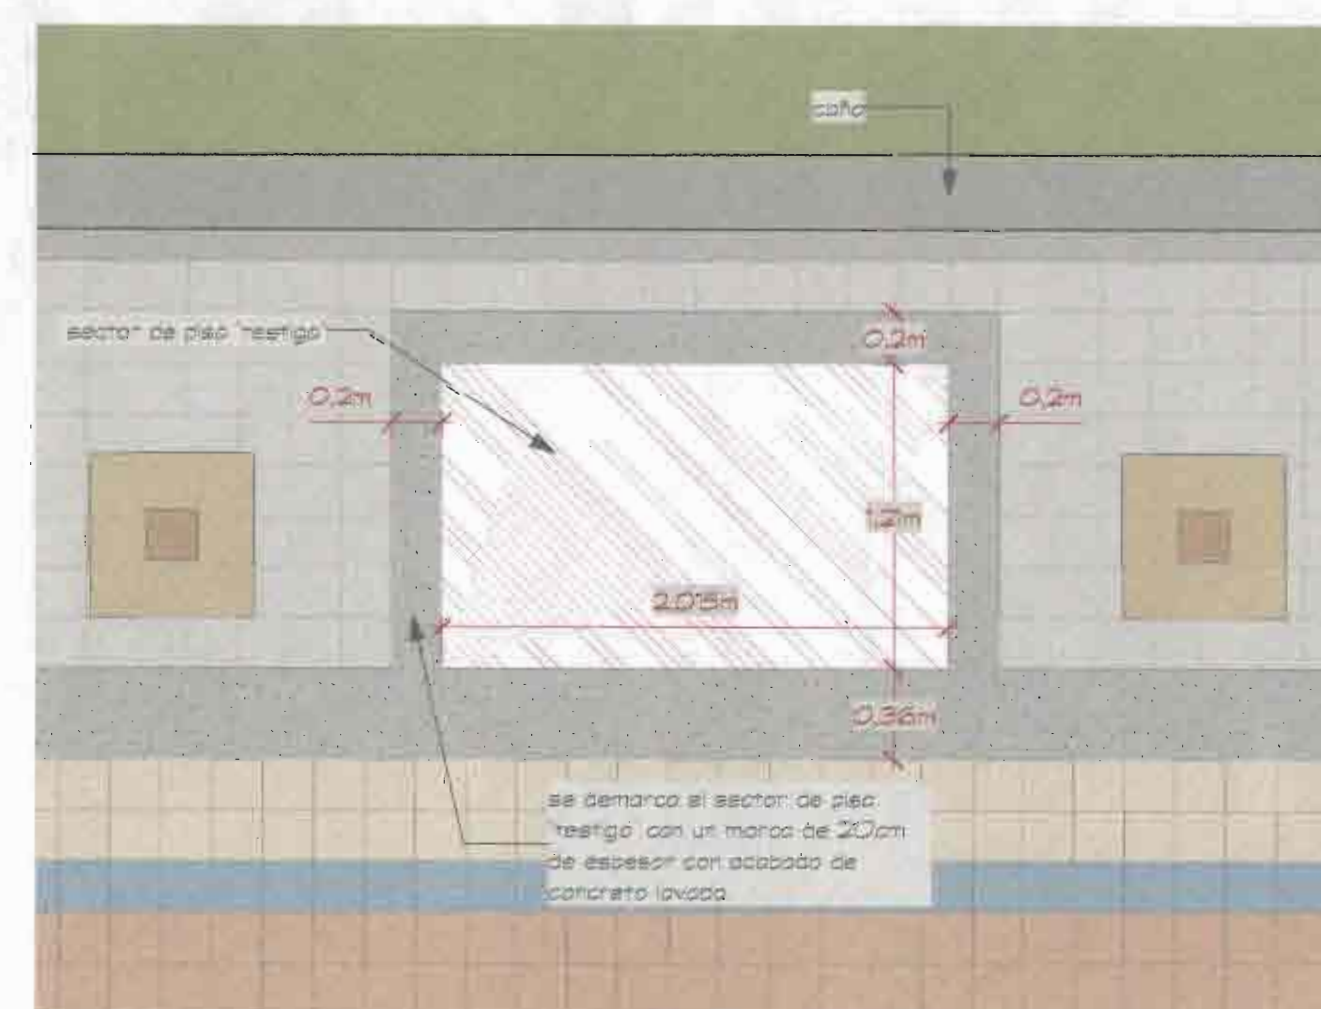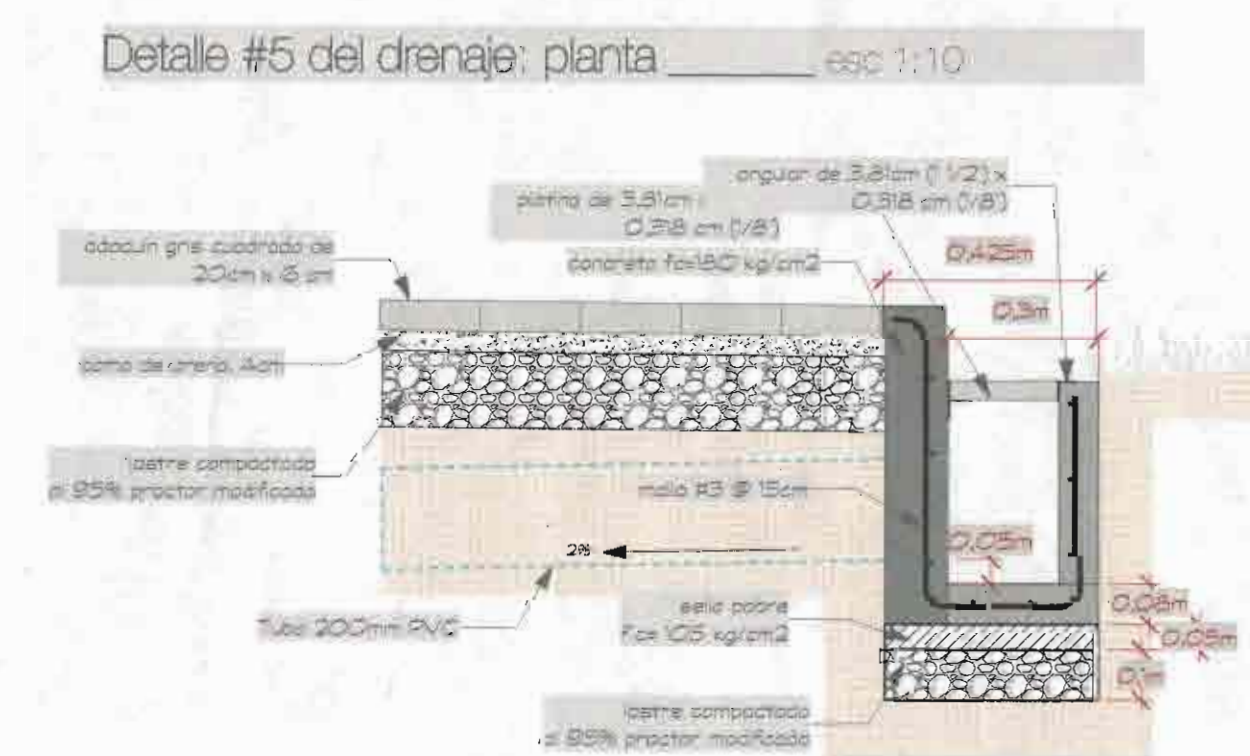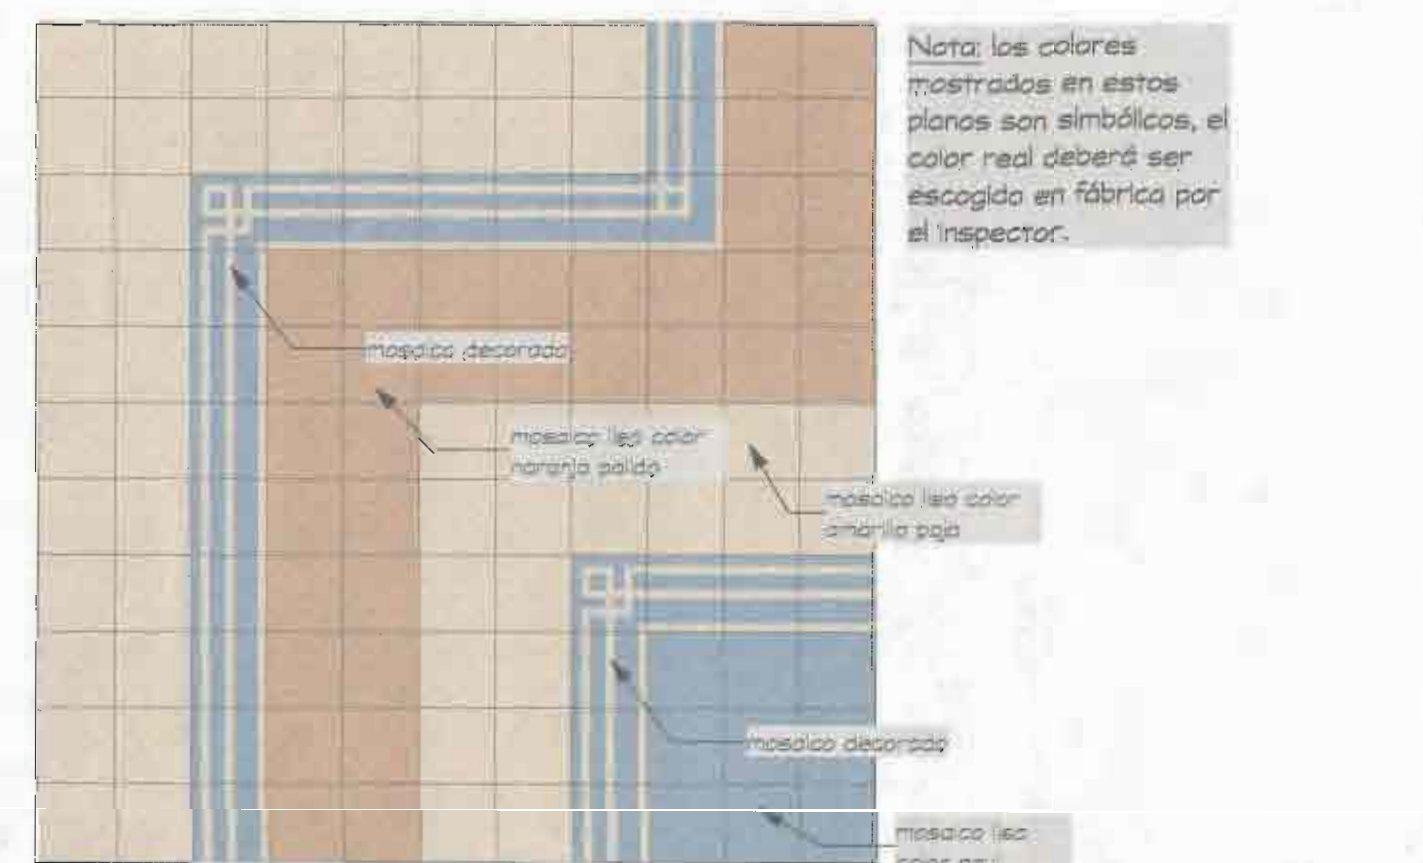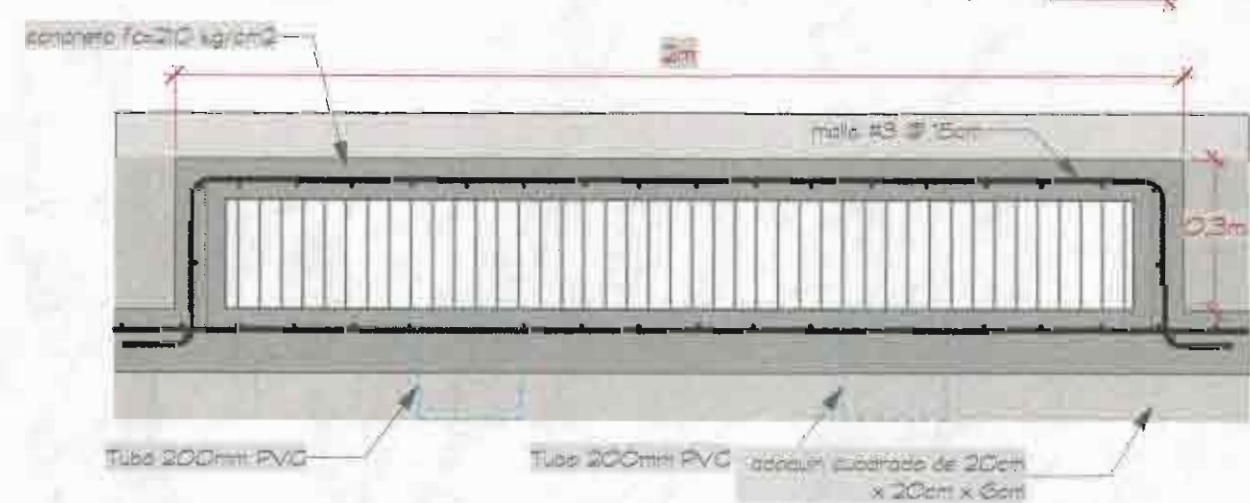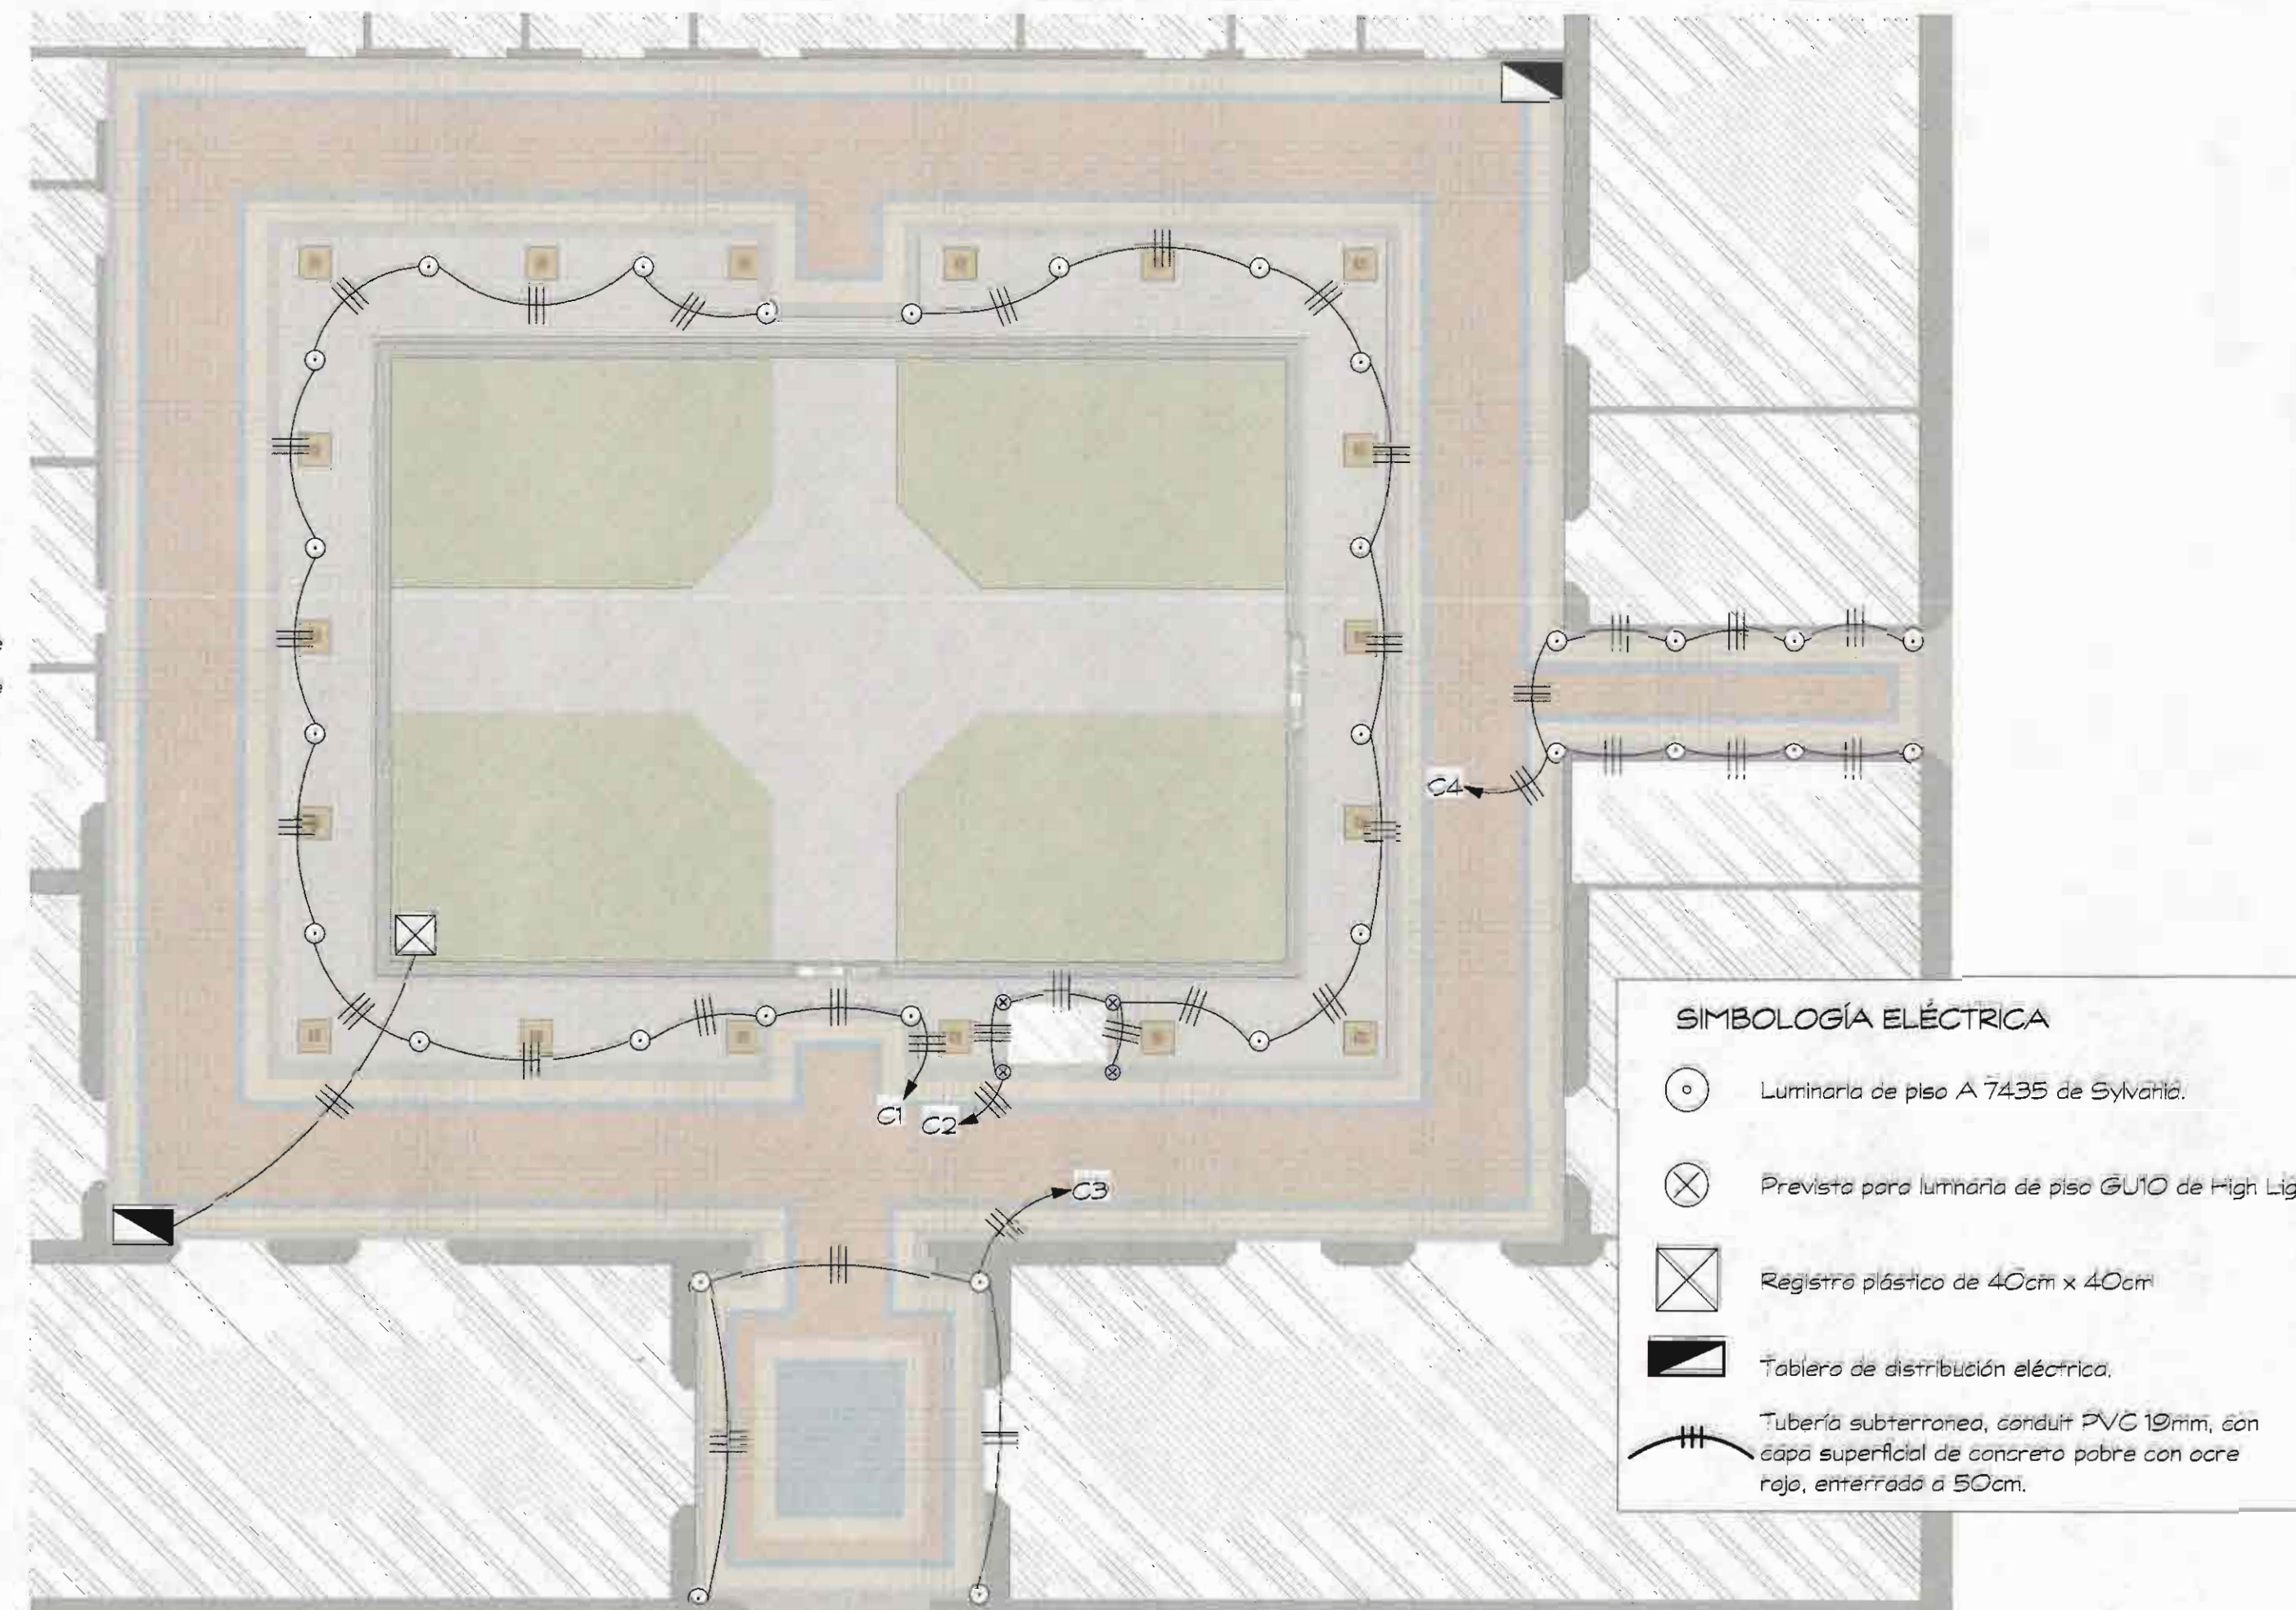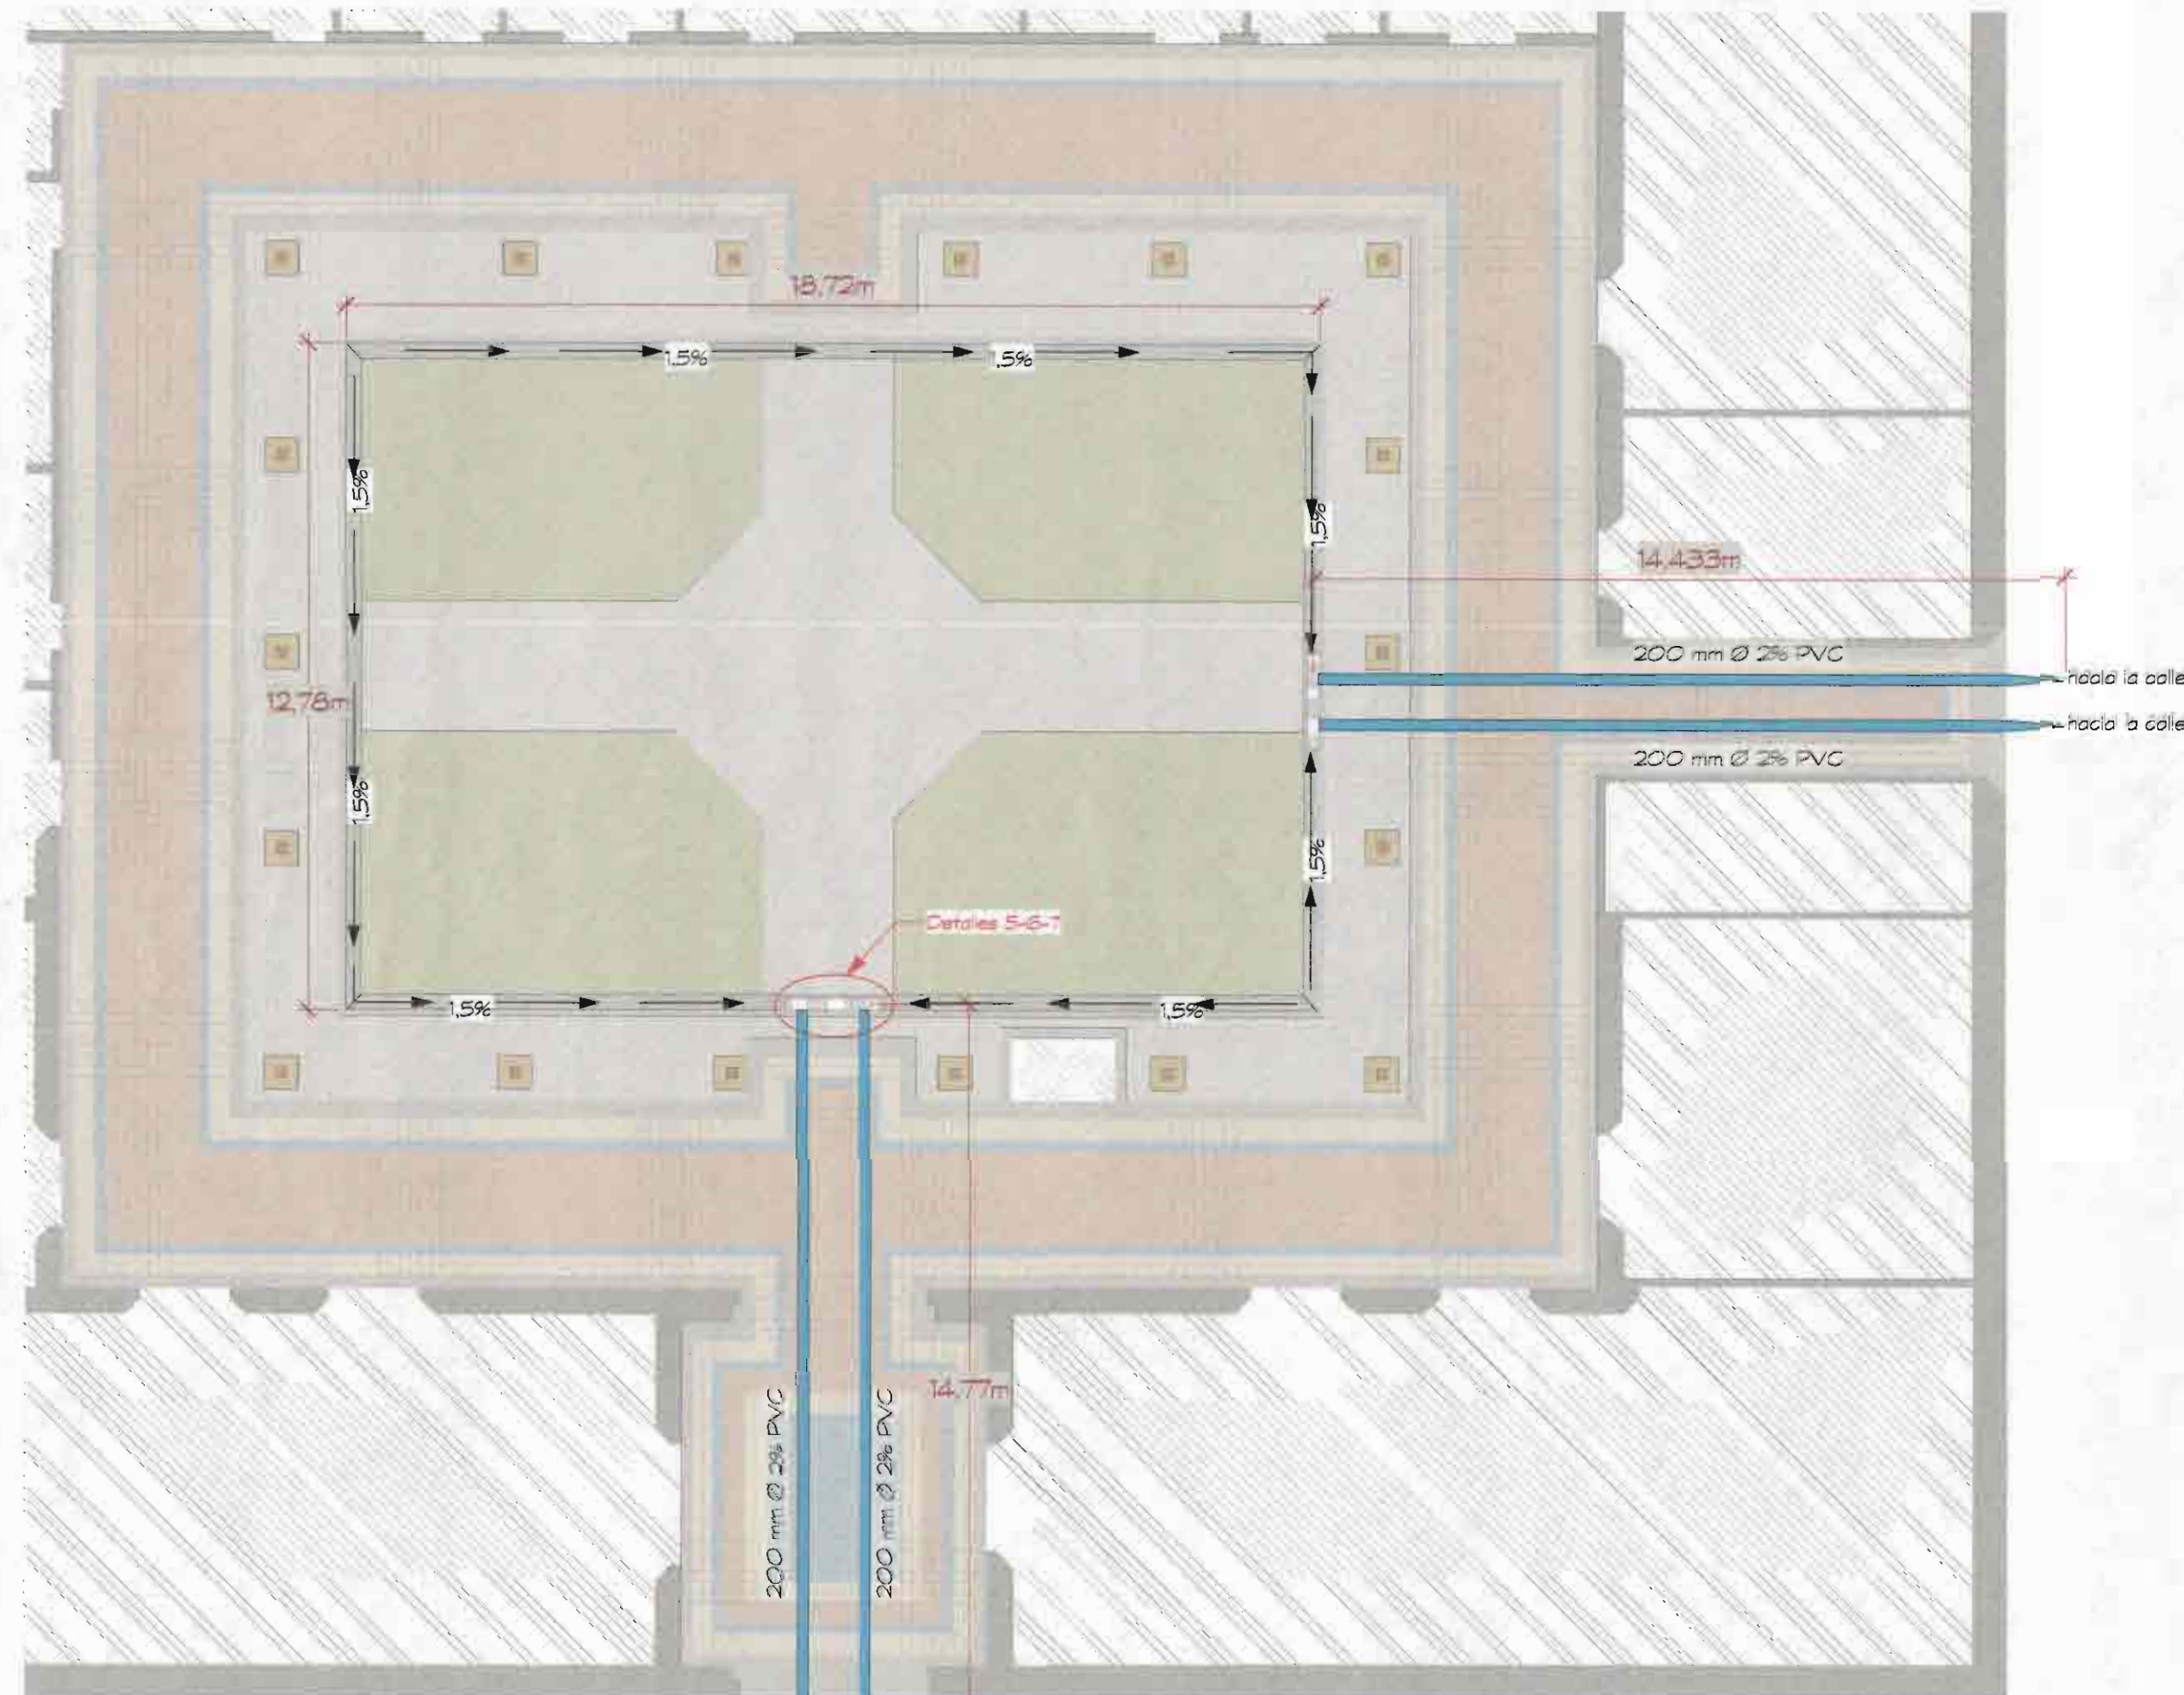

UNIVERSIDAD DE COSTA RICA
OFICINA DE SERVICIOS GENERALES
SECCIÓN DE MANTENIMIENTO Y CONSTRUCCIÓN

UDSO UNIDAD DE DISEÑO Y SUPERVISIÓN DE OBRAS

PROYECTO:
COLOCACIÓN DE PISO PARA EL MUSEO DE SAN RAMÓN

PROPIETARIO:
UNIVERSIDAD DE COSTA RICA

PROVINCIA: Alajuela
CANTÓN: San Ramón
DISTRITO: San Ramón

PROFESIONAL RESPONSABLE DIRECCIÓN TÉCNICA

NOMBRE: Sofía Margrèth Esquivel CARNÉ: A-15154
FIRMA:

PROFESIONAL RESPONSABLE DISEÑO ARQUITECTÓNICO

NOMBRE: Sofía Margrèth Esquivel CARNÉ: A-15154
FIRMA:

PROFESIONAL RESPONSABLE DISEÑO ELÉCTRICO

NOMBRE: Guaymín Muñoz CARNÉ: IME-7851
FIRMA:

PROFESIONAL RESPONSABLE DISEÑO ESTRUCTURAL

NOMBRE: Sylvia Villalobos CARNÉ: IC-4520
FIRMA:

PROGRAMA CAD EMPLEADO: VectorWorks 2010

DIBUJANTE: SME

NOMBRE DEL ARCHIVO / N° OT: 50097

INFORMACIÓN DE REGISTRO:

PROPIETARIO: Universidad de Costa Rica

N° CATASTRO: A 439121-97

TOMO: 9388

FOLIO: 100

CONTENIDO: Indicado en lámina

ESCALA: Indicado en lámina

FECHA: noviembre 2010