




PLANTA DE DISTRIBUCION ARQUITECTONICA  
ESC. 1:50

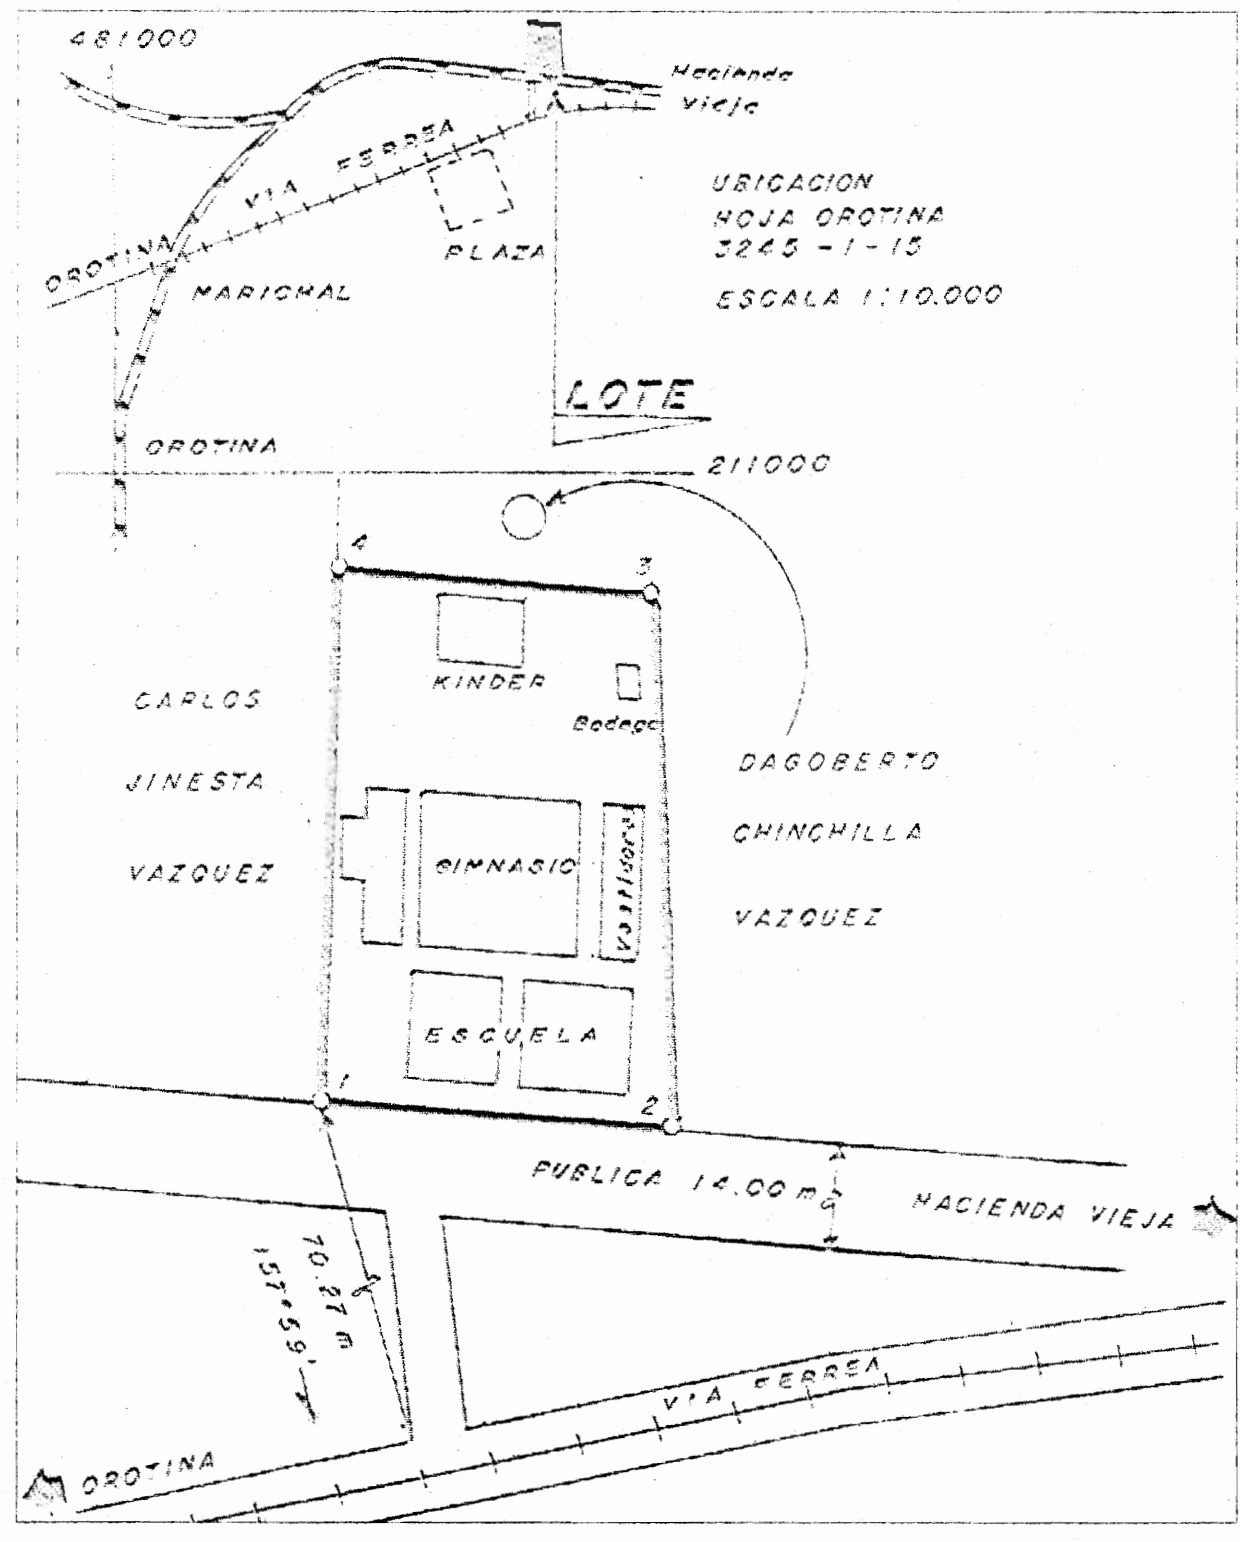

LOCALIZACION  
ESC. 1:1000


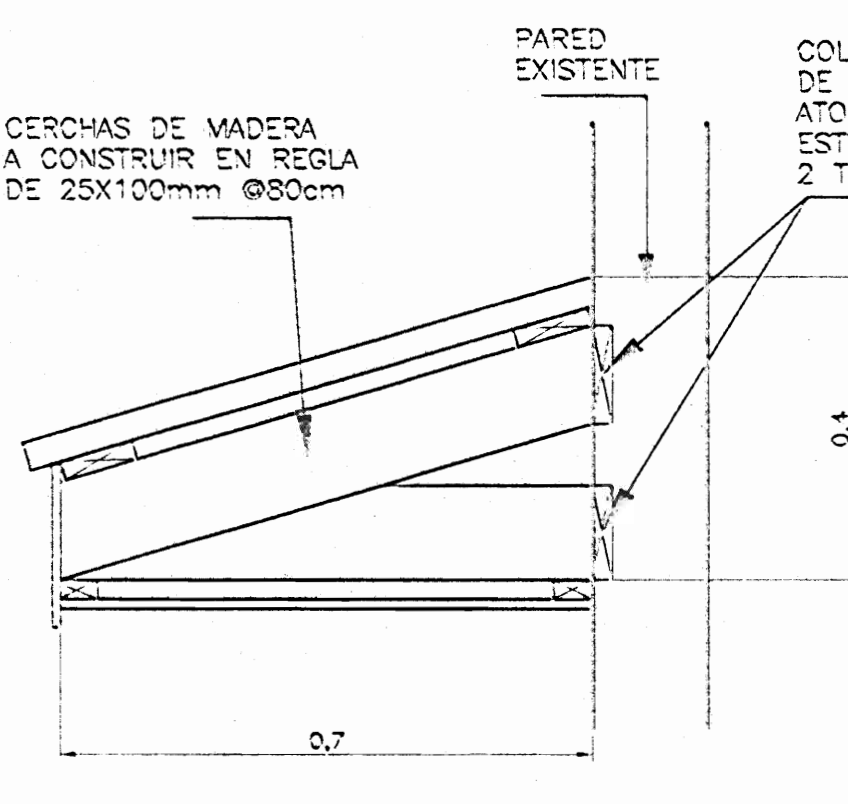


DETALLE CERCHA Y  
ALEROS LATERALES  
ESC. 1:10

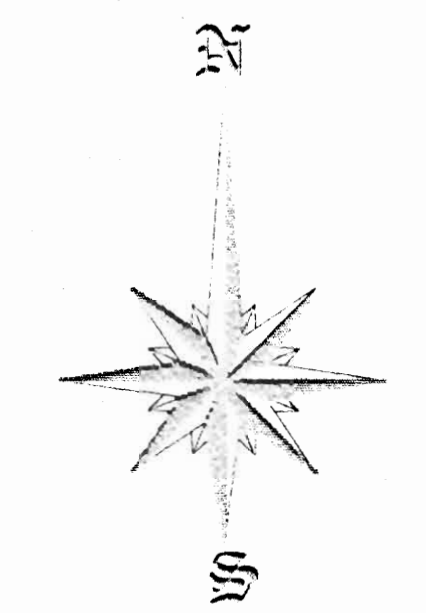


AREA SOBREBREADA  
CUBIERTA ESTRUCTURA A DEVOLVER  
Y RECONSTRUIR. INSTALAR HGR25  
ESTRUCTURA DE TECHO EN PIEZAS  
DE 50X100mm Ø80cm  
CLAVADORES DE 25X75mm Ø85cm


PLANTA DE TECHOS  
ESC. 1:50

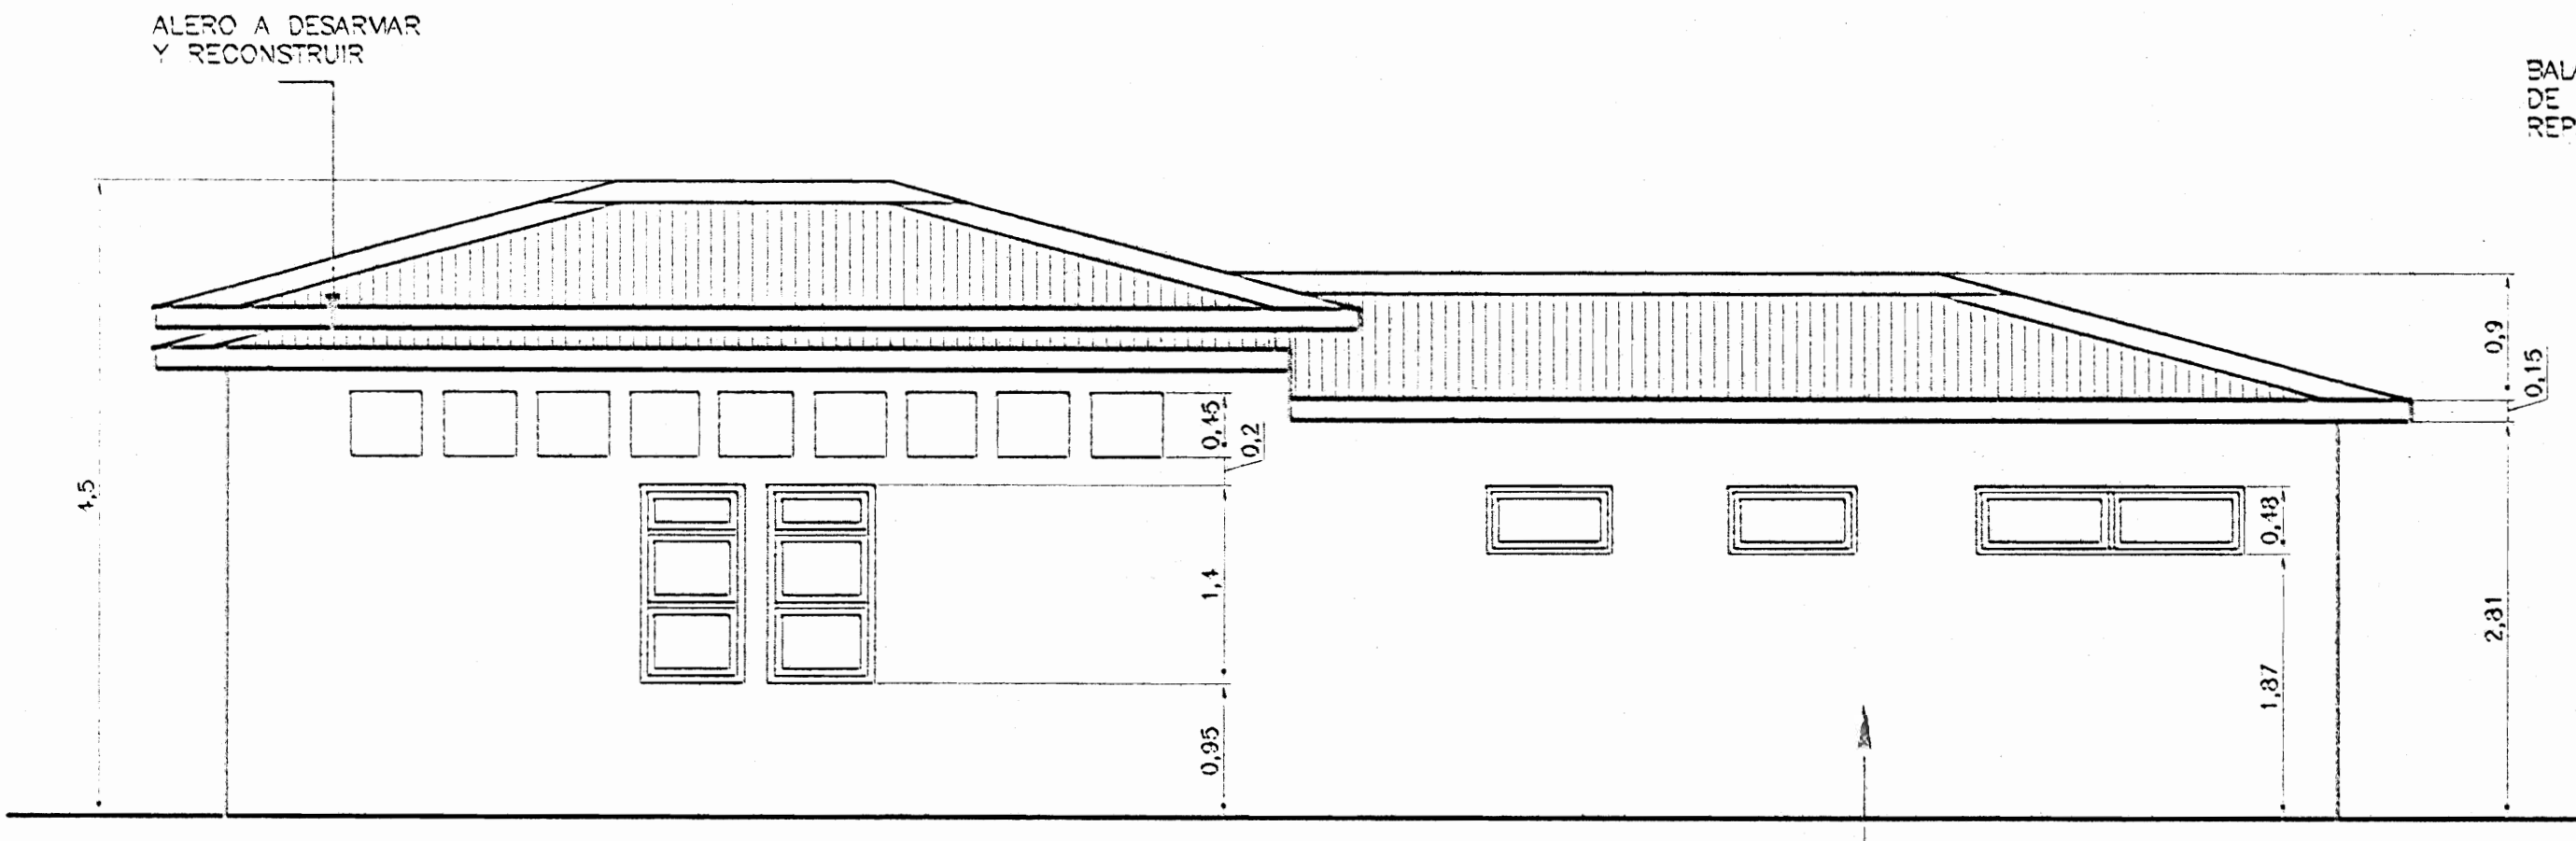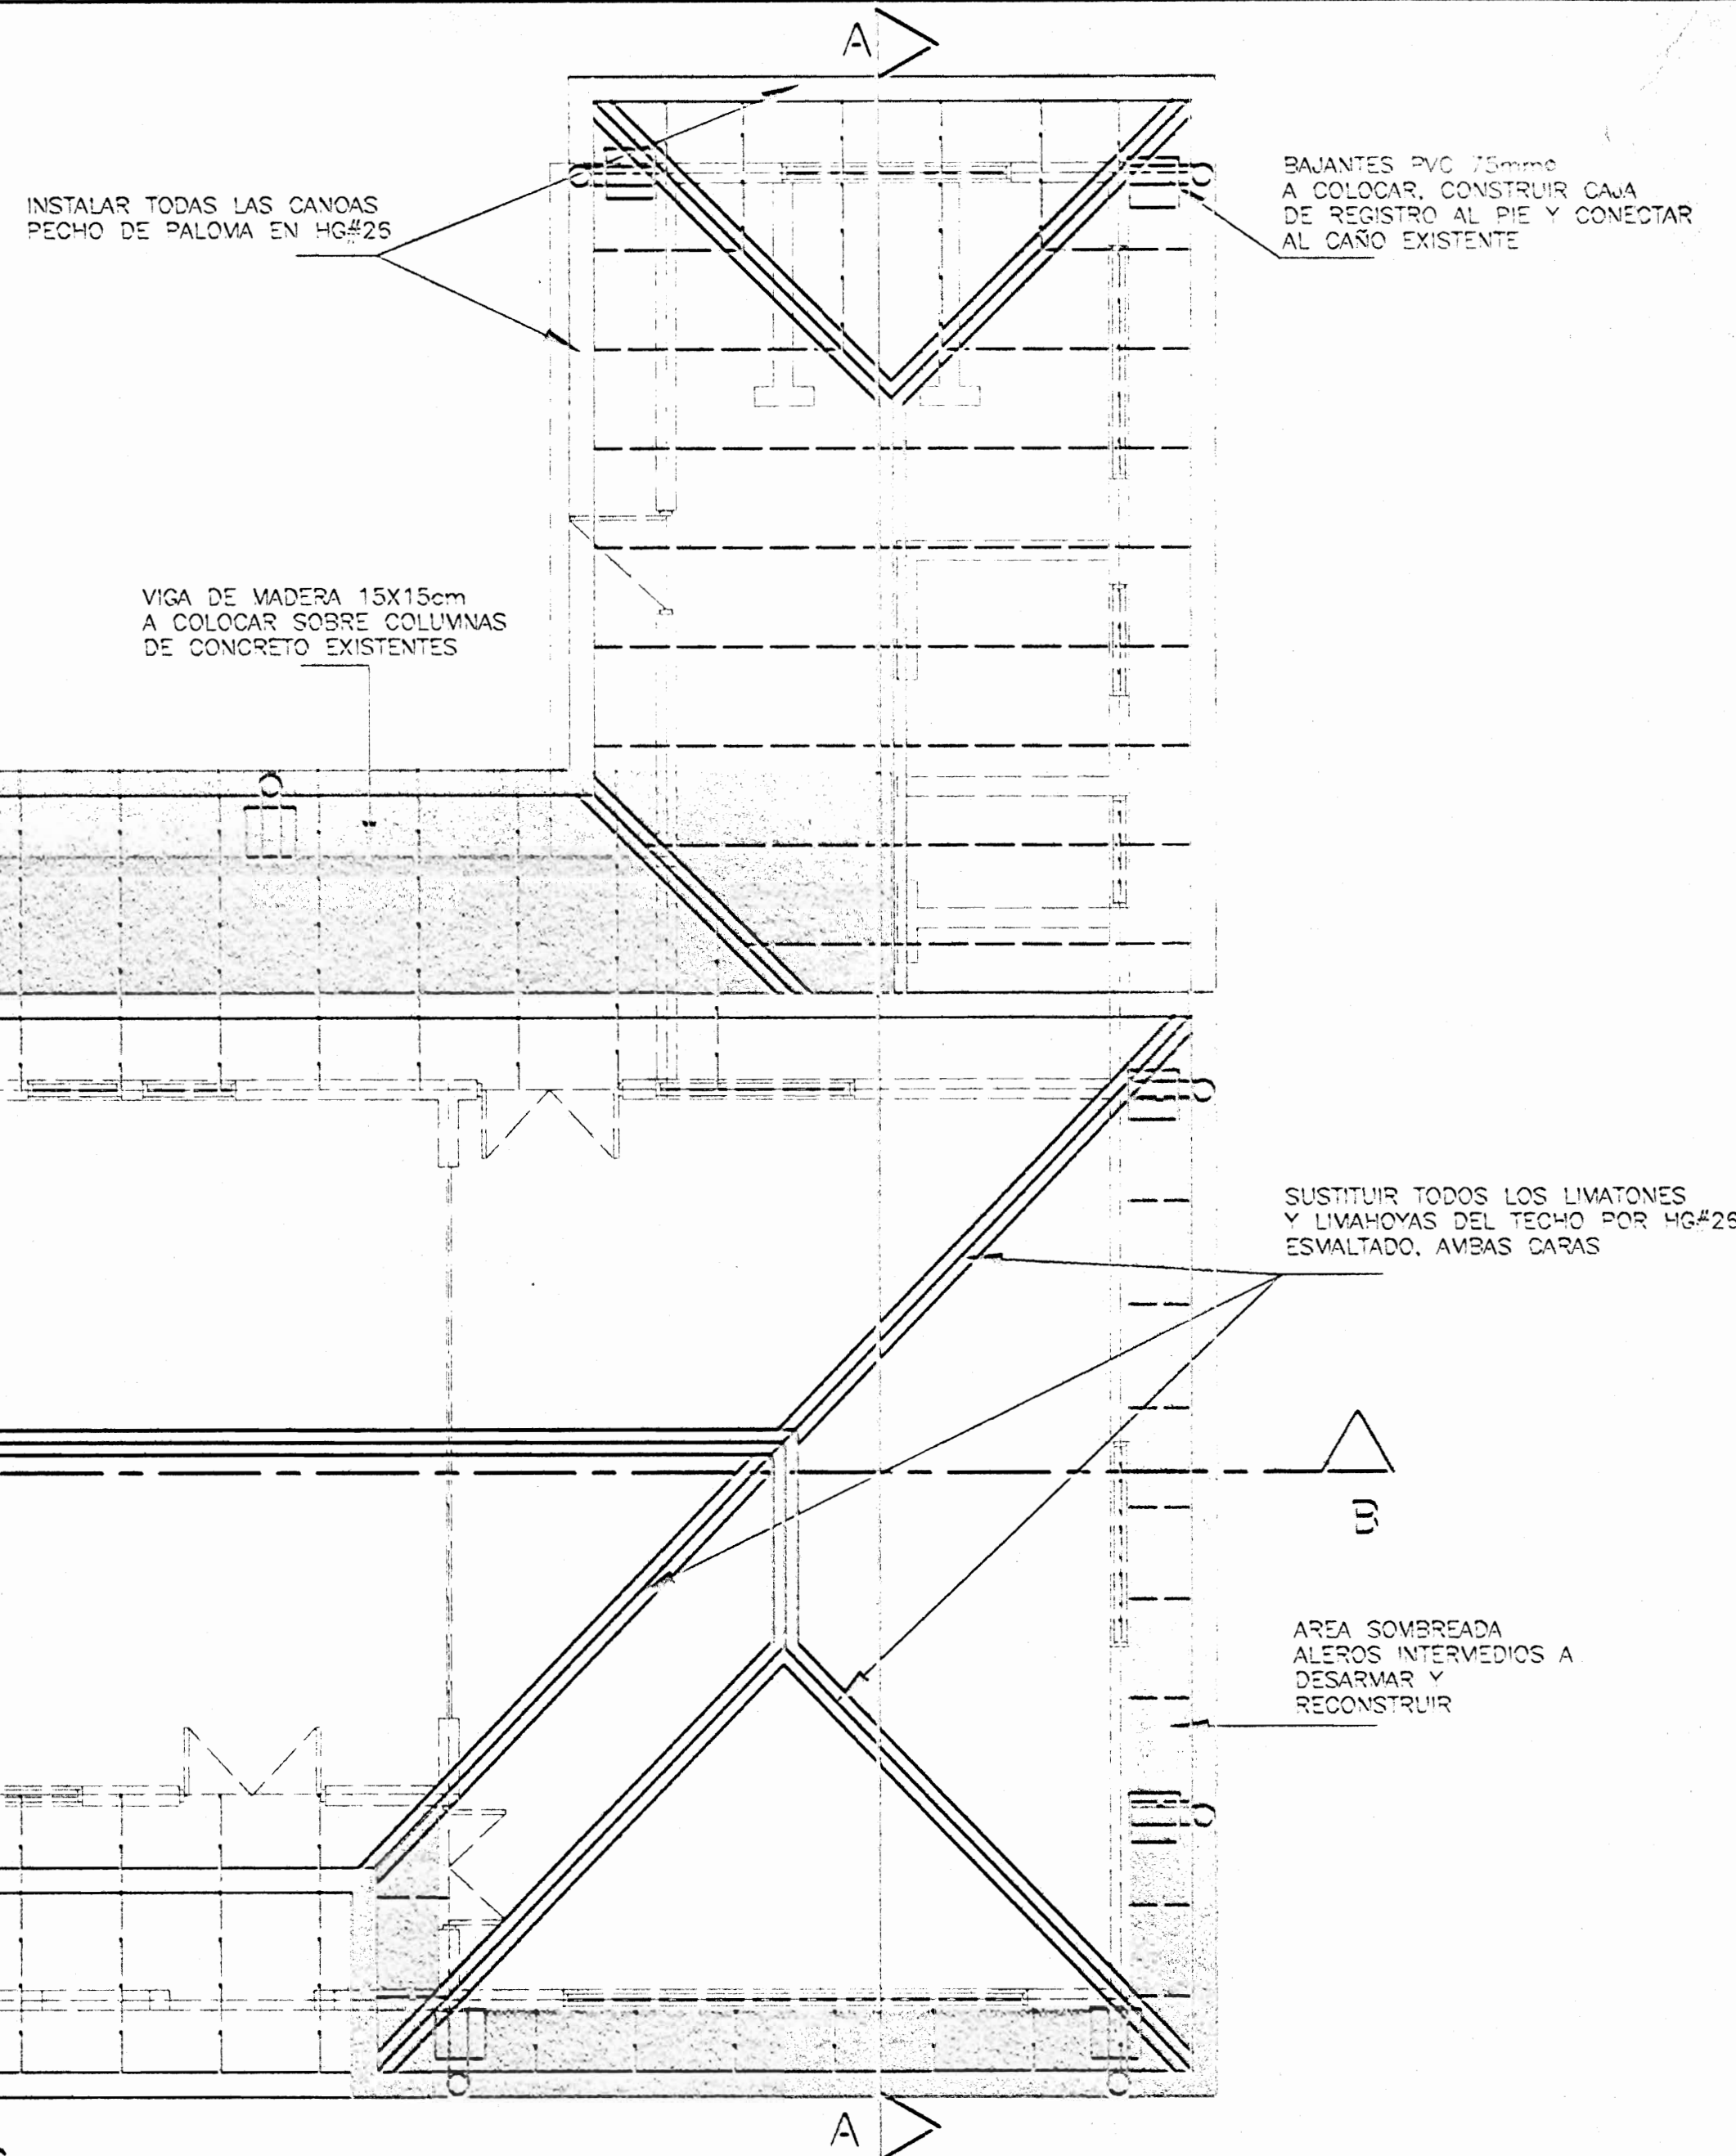


ELEVACION LATERAL ESTE  
ESC. 1:50

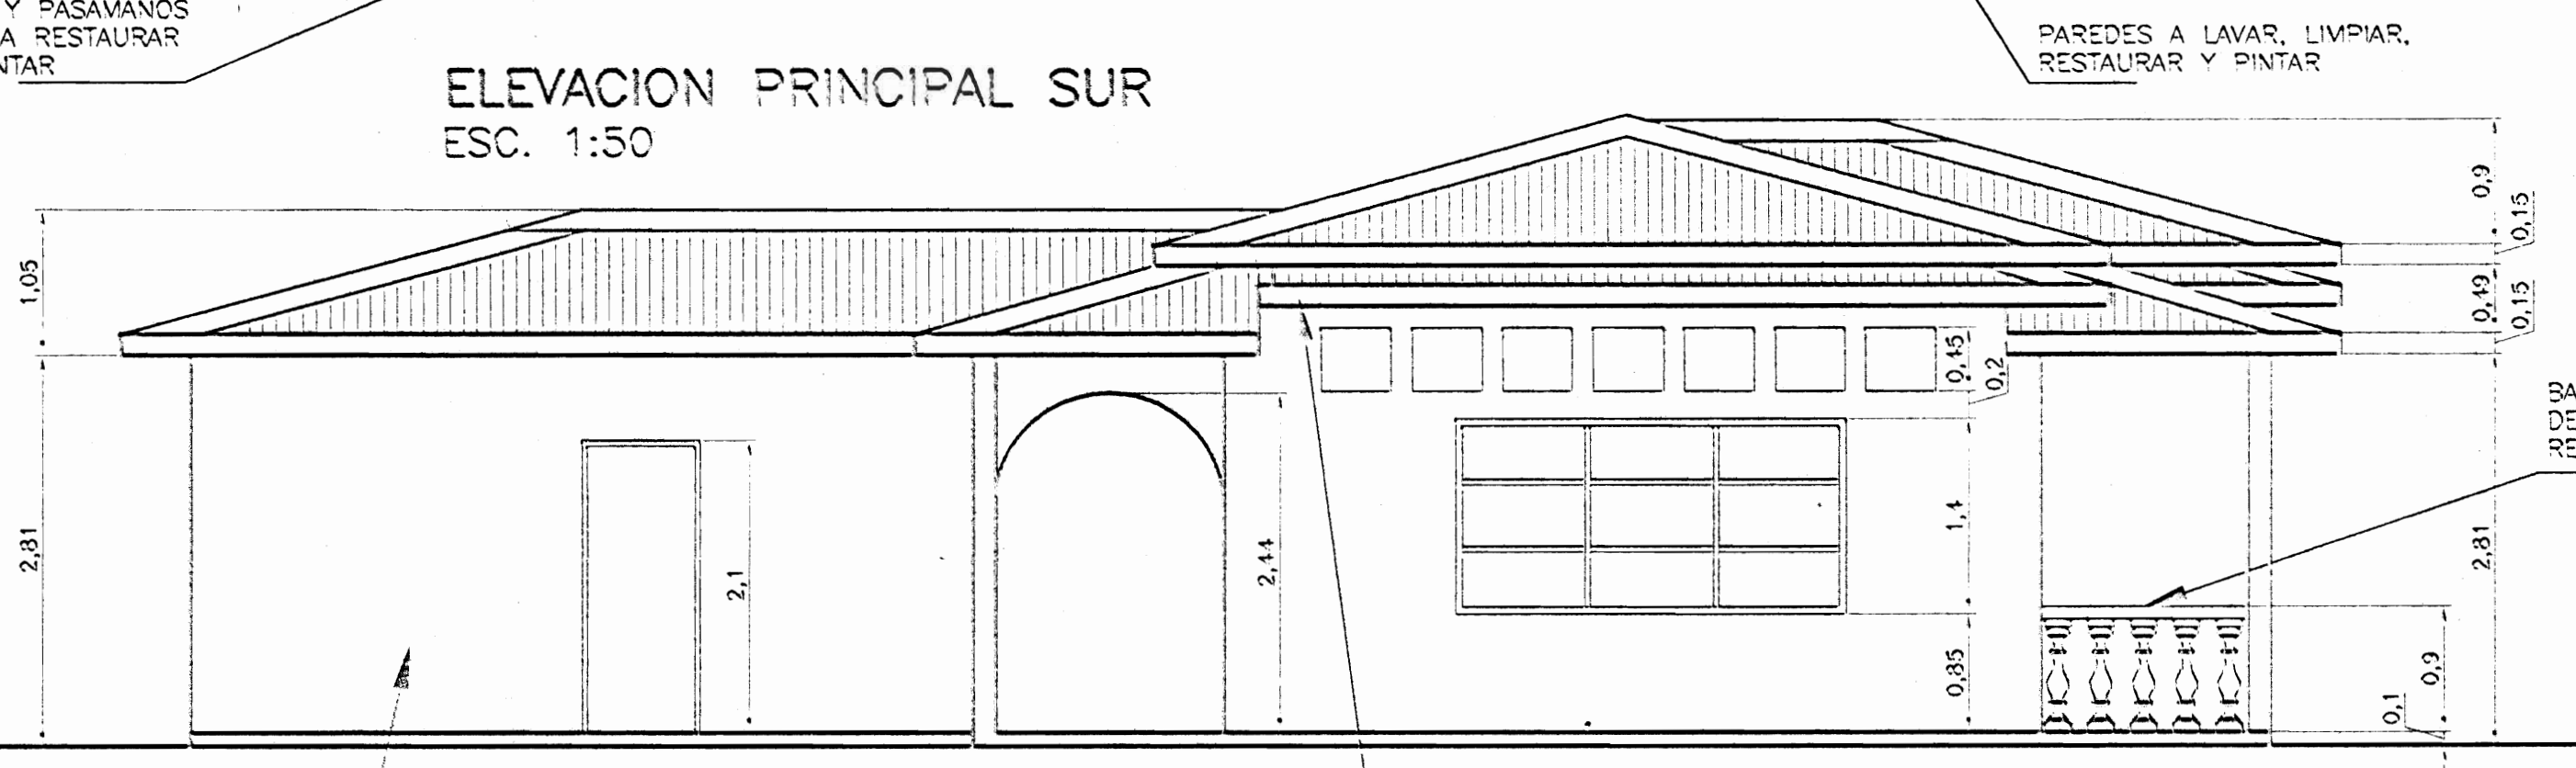

ELEVACION PRINCIPAL SUR  
ESC. 1:50

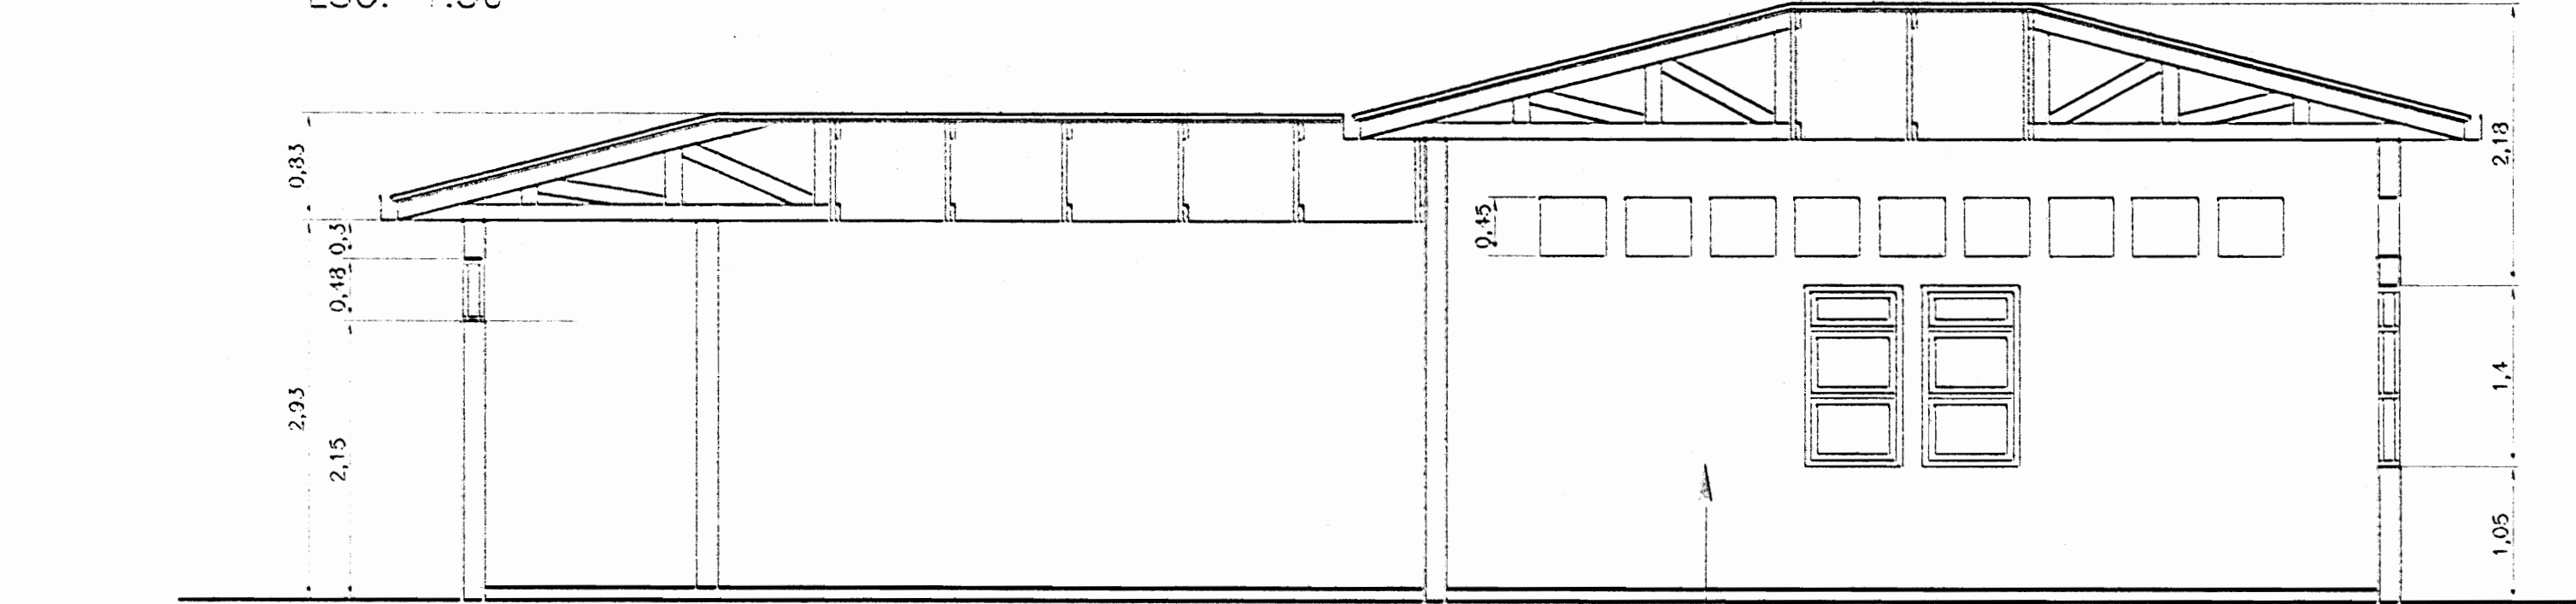

CORTE A-A  
ESC. 1:50

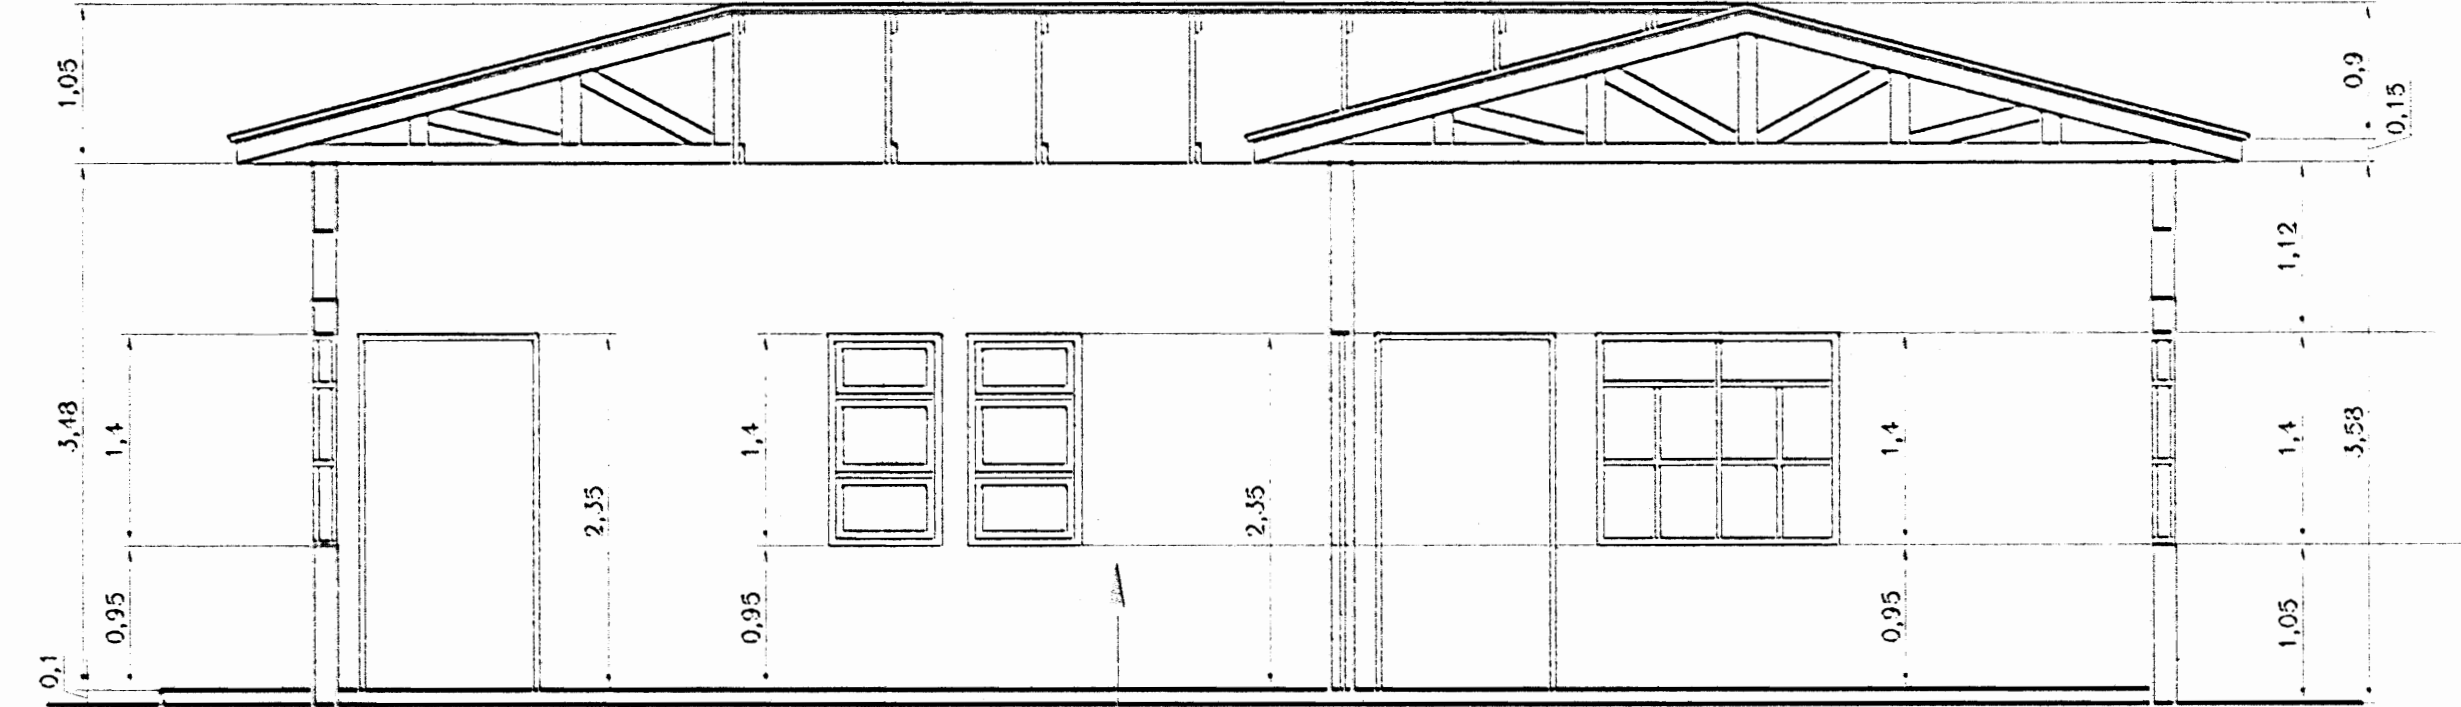

CORTE B-B  
ESC. 1:50

Comisión Ejecutiva de Permisos de Construcción		
Proyecto: RESTAURACION ESCUELA DE HACIENDA VIEJA OROTINA		
Propietario: MINISTERIO DE CULTURA JUVENTUD Y DEPORTES		
Proyectista:	Coordenador:	Cliente:
WILLY RODRIGUEZ SEGURA	OROTINA	HACIENDA VIEJA
Ejecutor:		
WILLY RODRIGUEZ SEGURA		
Diseño: VICTOR MISO ZURIGA AGUIAR		
Profesional responsable:		
Nombre: WILLY RODRIGUEZ SEGURA		
Firma: _____		
Profesional responsable:		
Firma: _____		
Información registro público:		
Propietario: JUNTA DE EDUCACION DE HACIENDA VIEJA		
N° de contrato: A-528656-1998		
Obra: HACIENDA VIEJA		
Contenido:		
DISTRIBUCION ARQUITECTONICA PLANTA DE TECHOS FACHADAS CORTES DETALLES Y NOTAS		
Fecha:	Hoja:	Total:
1/75	1	1