



Planta de Distribución Arquitectónica ESCALA 1:50

CIELO SUSPENDIDO EN ALUMINIO
 PISO TERRAZO PULIDO
 NOTA: LAS COLUMNANAS Y BALDOSAS SERAN PREFIENDAS. TODO EL MUEBLE DE COCINA IRA CON CERAMICA Y UN LISTERO DE 15 cm

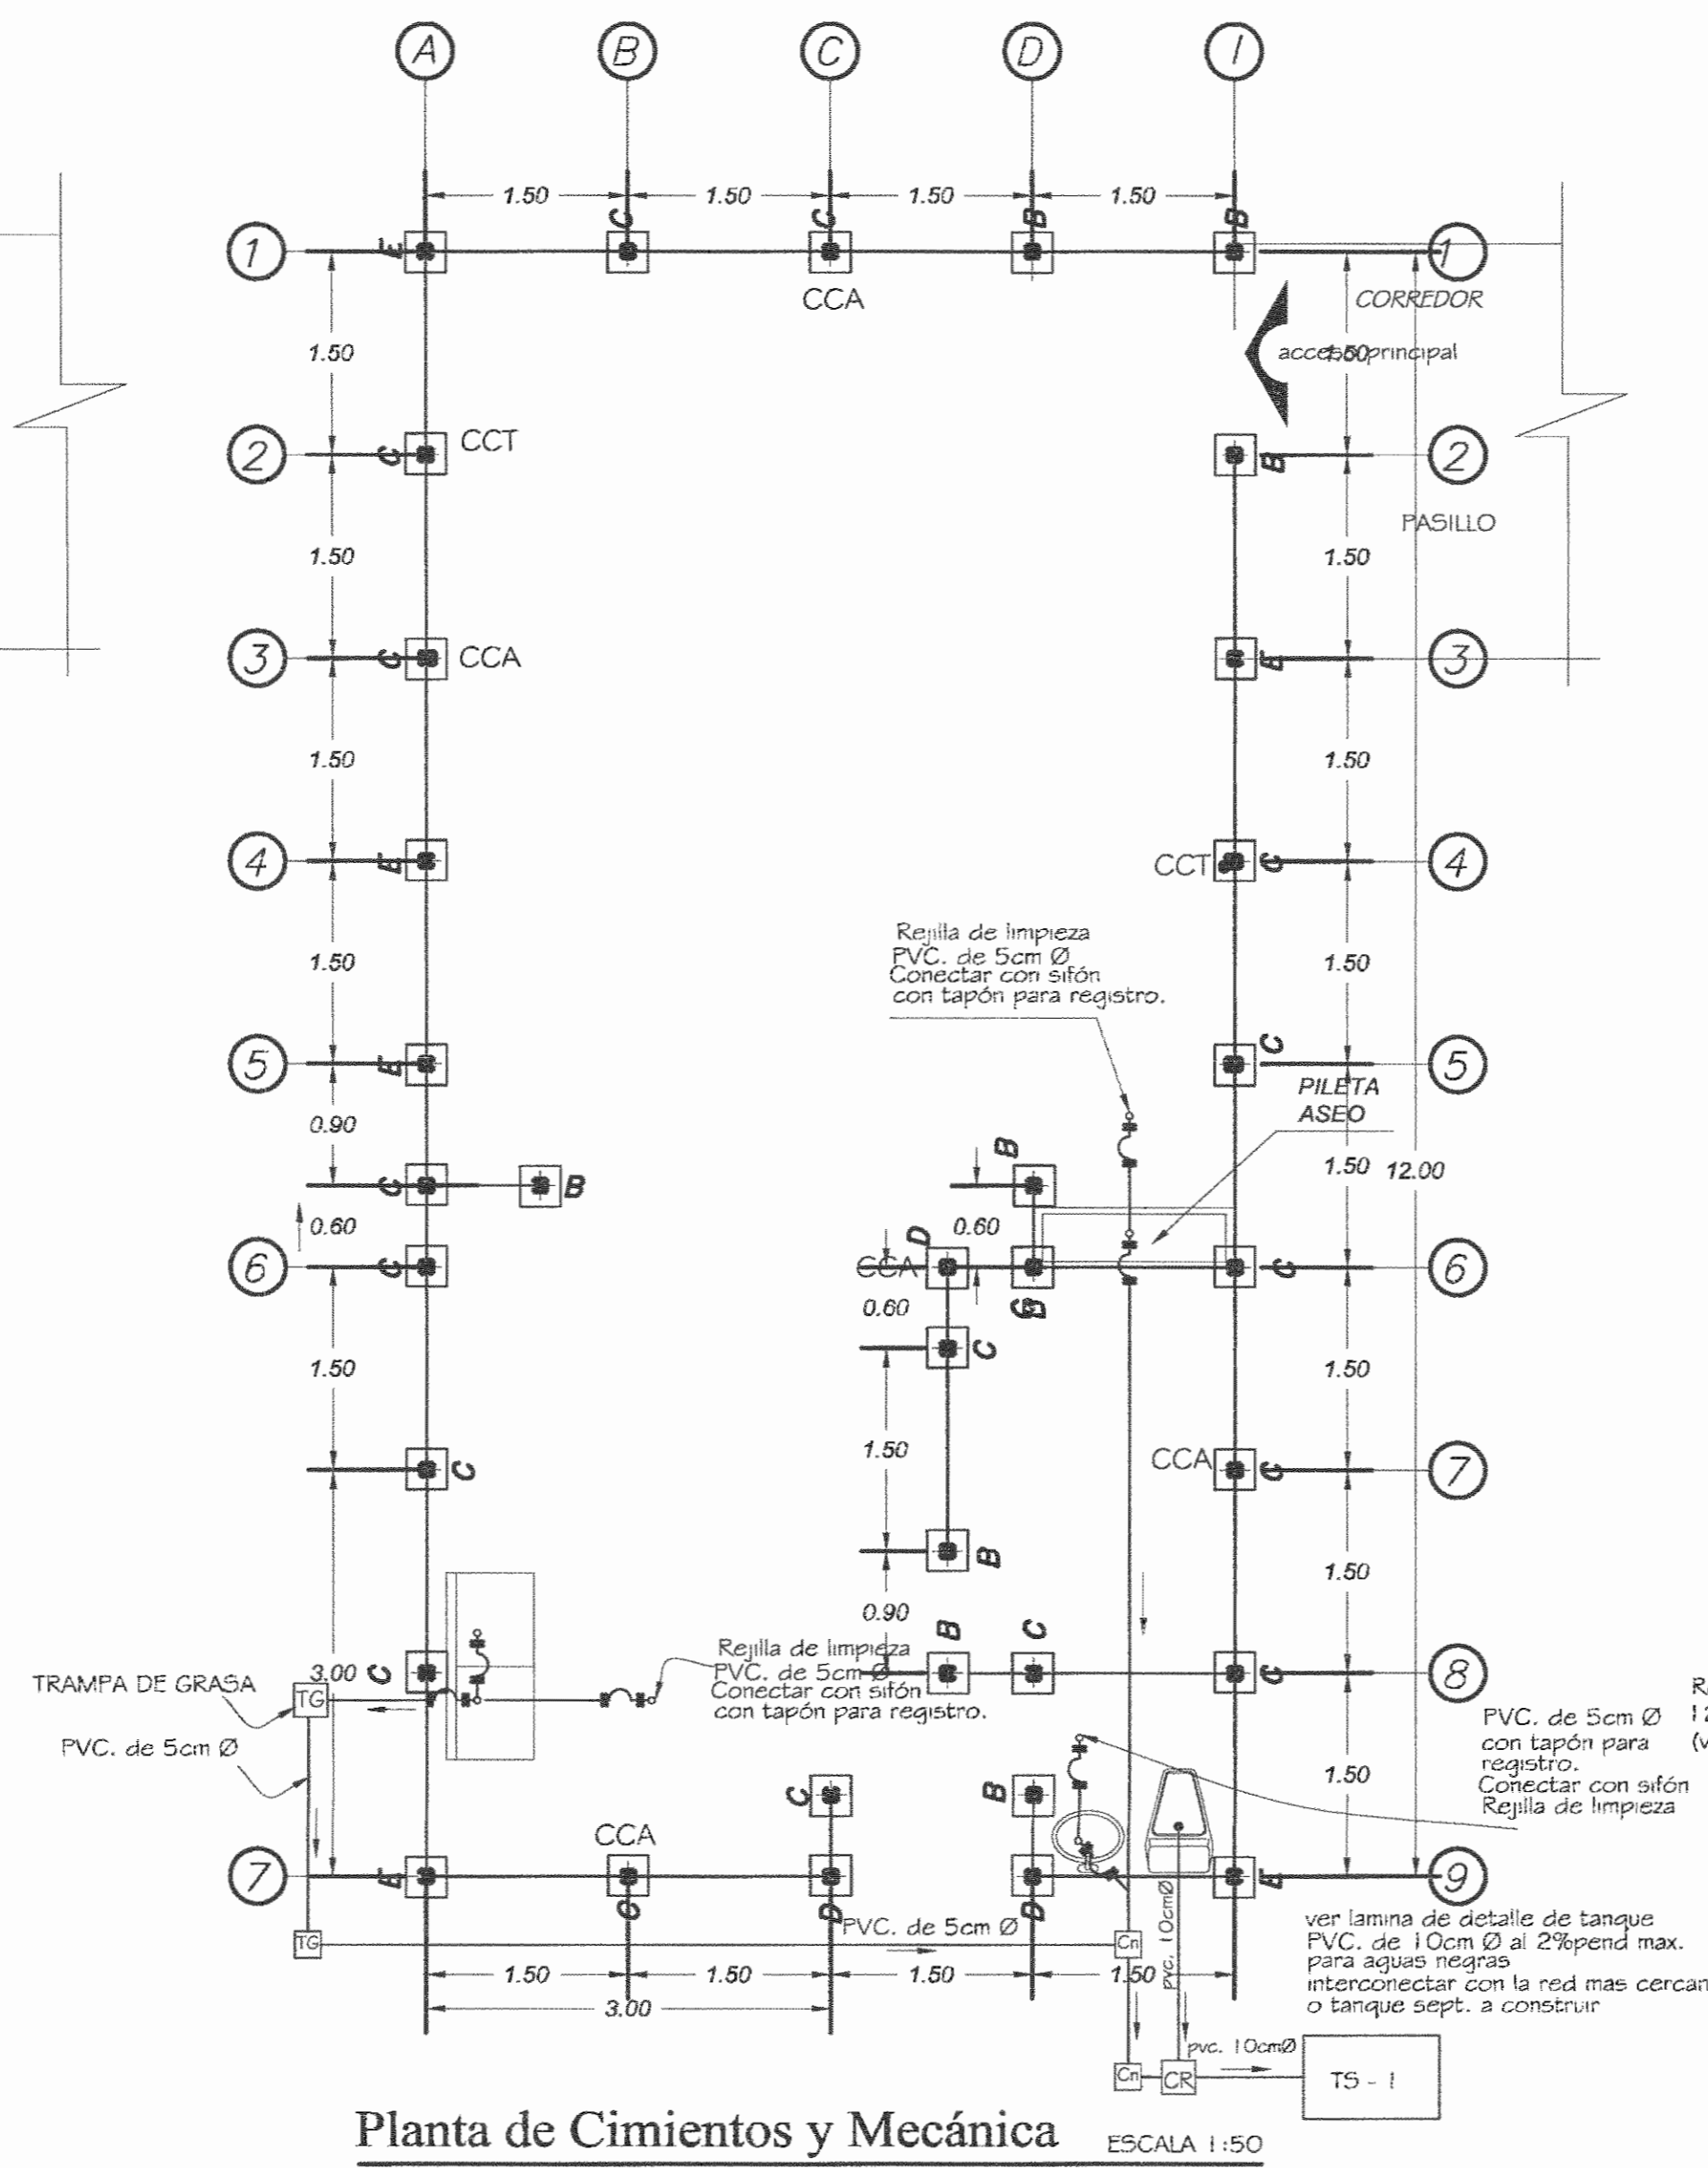


Planta de Cimientos y Mecánica ESCALA 1:50

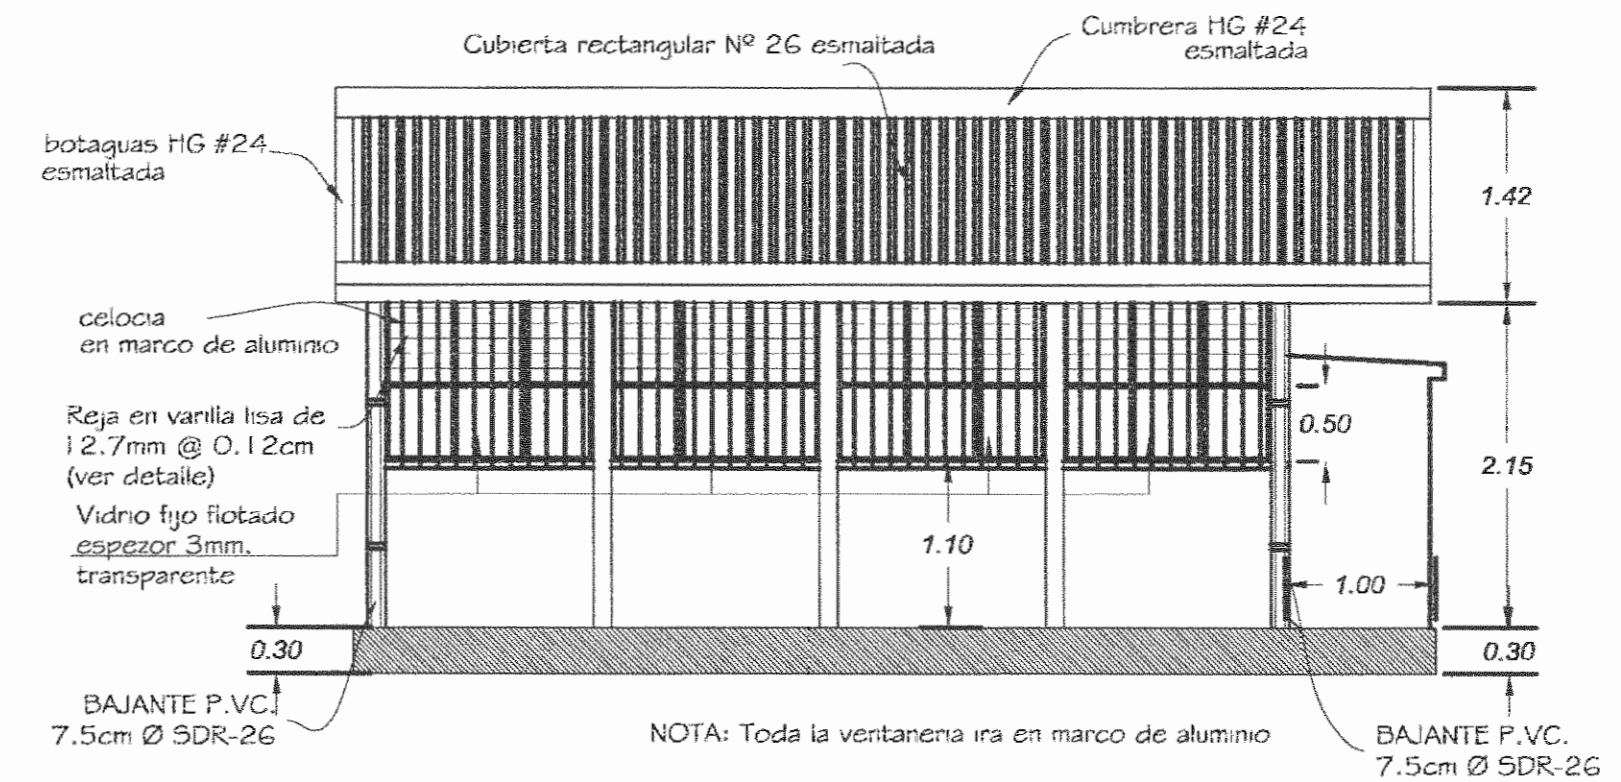

Elevación Principal

ESCALA 1:50

NOTA:
 Luego de aplicar plasterbond
 Repello 6mm espesor Dosificación: 1:1:4
 emasillado 2mm, de espesor Dosificación: 1:4

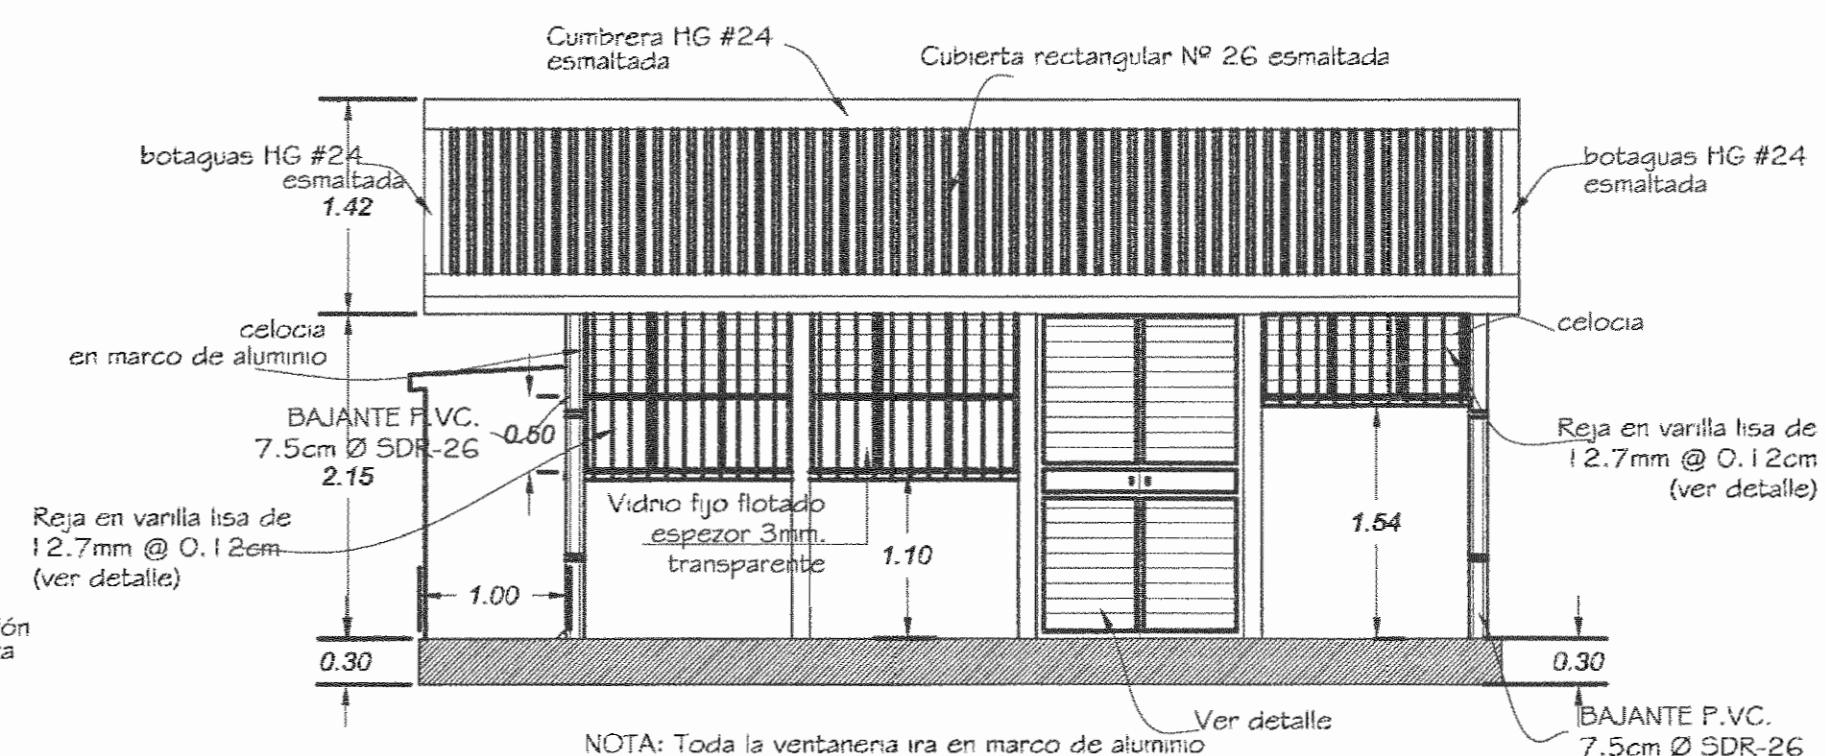


Elevación Posterior

ESCALA 1:50

NOTA:
 Luego de aplicar plasterbond
 Repello 6mm espesor Dosificación: 1:1:4
 emasillado 2mm, de espesor Dosificación: 1:4


NOTA:
 LAS ALTURAS DE PAREDES DE BALDOSA EN FACHADAS PRINCIPAL Y POSTERIOR PODRAN VARIAR HASTA UN +/- 10% SEGUN PROPUESTAS DEL FABRICANTE.

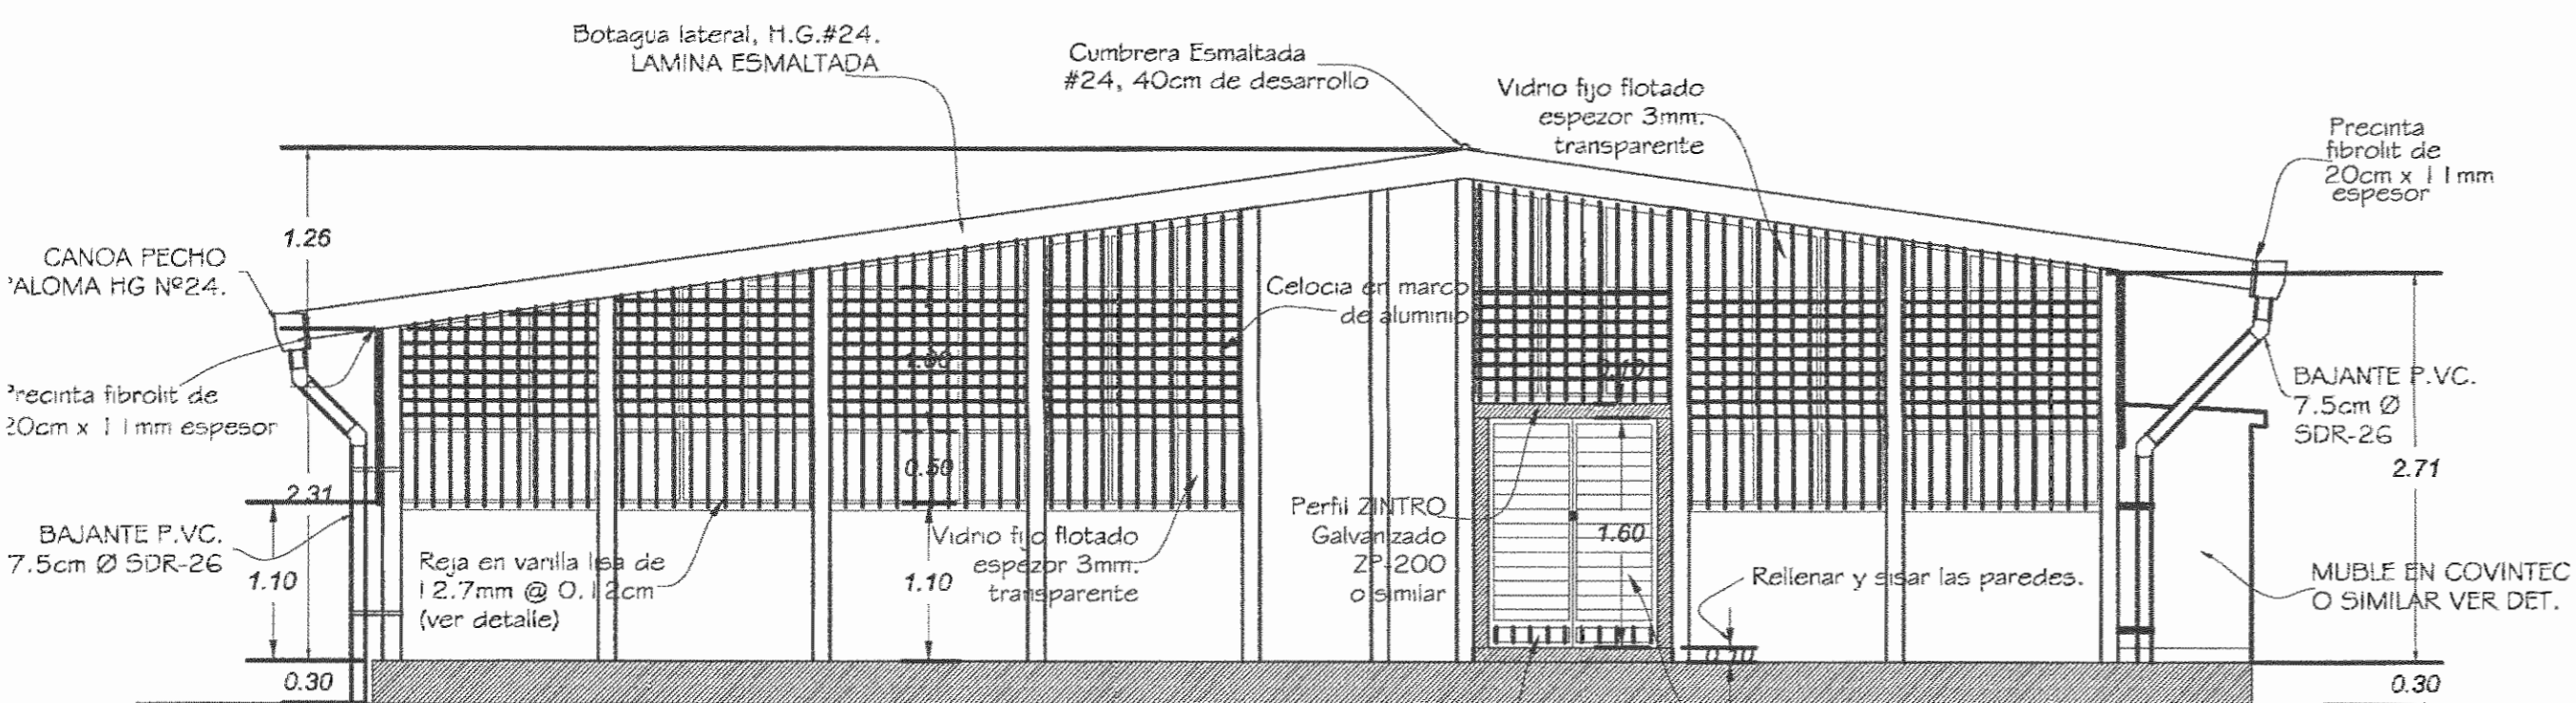

Elevación Lateral

esc 1/50

Nota: cobrar Tablero ZINTRO Galvanizado ZI-149 y ZI-147 o similares por separado.

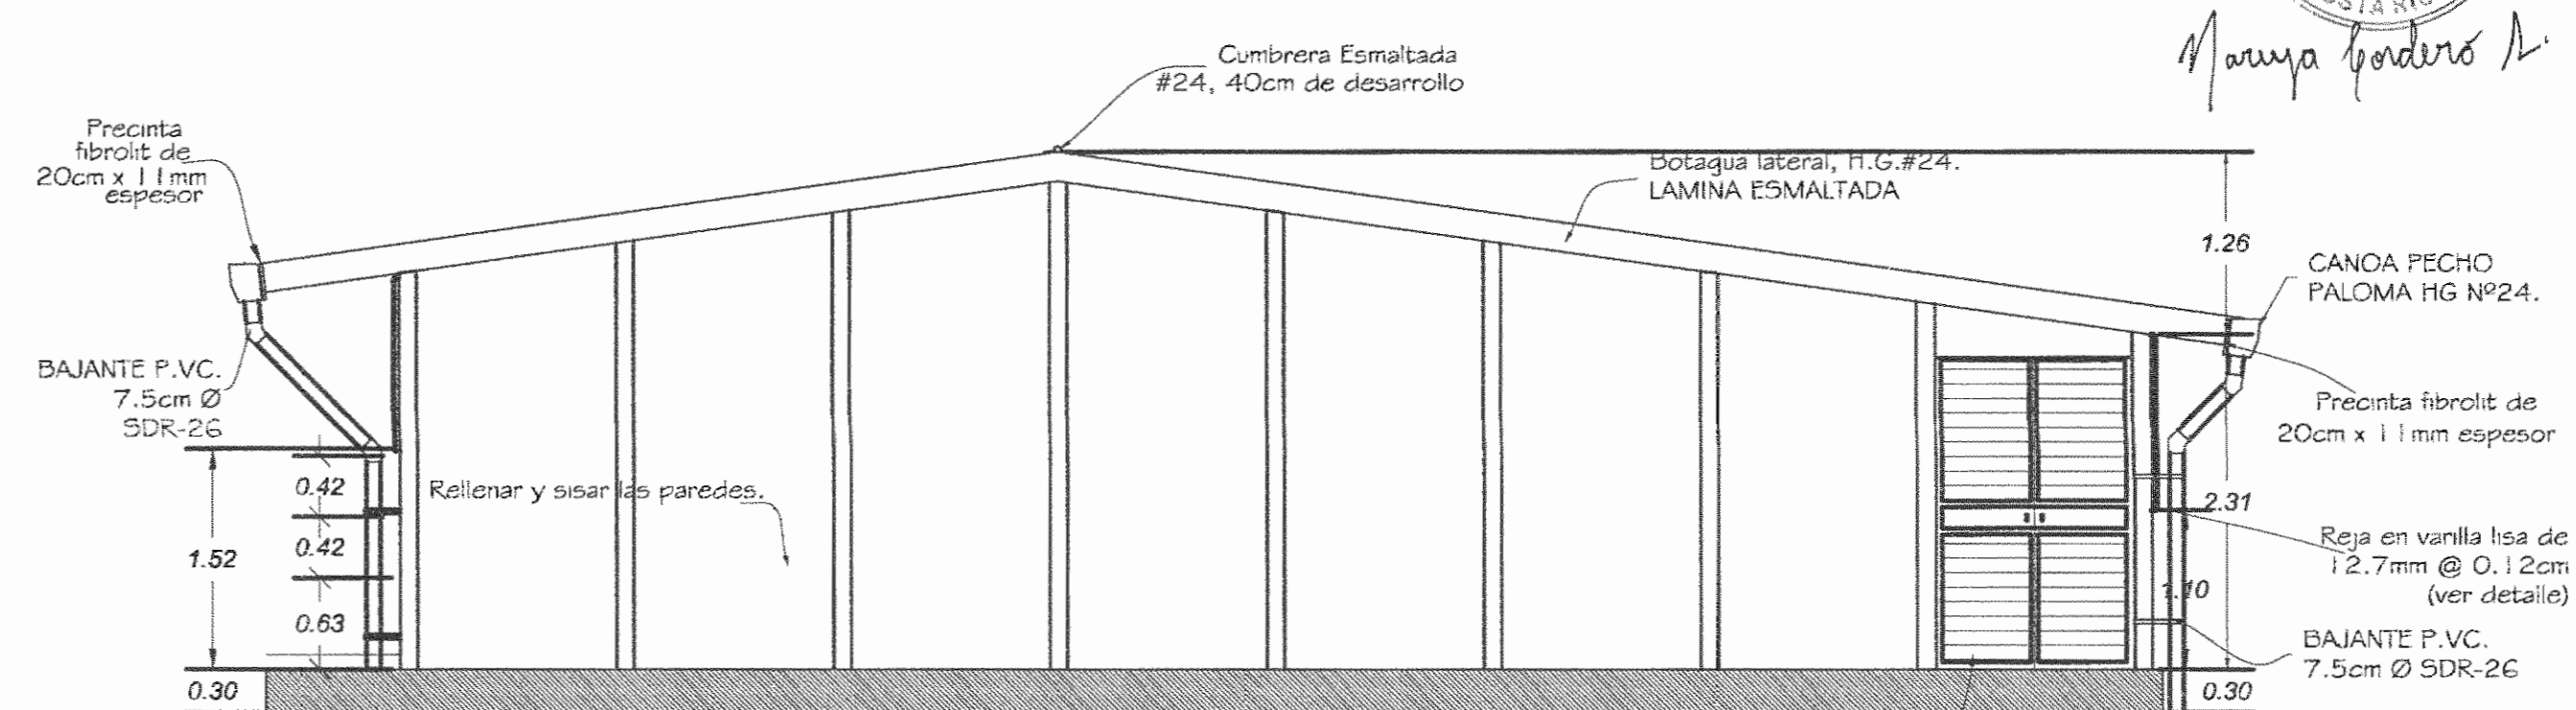

Elevación Lateral

esc 1/50


PROYECTO: COMEDOR

MINISTERIO DE EDUCACION PUBLICA
 PROGRAMA DE MEJORAMIENTO DE LA CALIDAD DE LA EDUCACION PREESCOLAR Y III CICLO

UBICACION TODO EL PAIS

PROPIETARIO: MEP - PROMECE

MINISTRO DE EDUCACION PUBLICA
 LIC. MANUEL ANTONIO BOLAROS SALAS
 DIRECTOR DEL PROYECTO -- PROMECE 1010/OC-CR-BID
 M.S.c. CARLOS BARRANTES RIVERA
 JEFE DEL COMPONENTE DE INFRAESTRUCTURA
 M.S.c. CARLOS MIRANDA CHAVARRIA

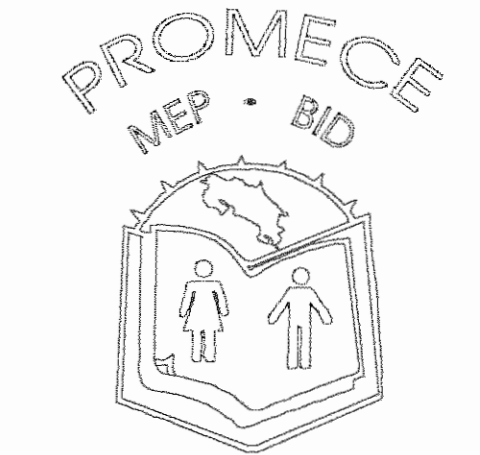

PERSONAL PROFESIONAL DEL COMPONENTE DE INFRAESTRUCTURA DE PROMECE

DISEÑO:
 Arq. JONNY ROJAS ARIAS

REVISION:
 Msc. CARLOS MIRANDA CHAVARRIA
 Ing. CARLOS VILLALOBOS ARGUELLO

ACTUALIZADO POR:

AREA DE LICITACIONES
 COMPONENTE DE INFRAESTRUCTURA

DIBUJO:

PERSONAL RESPONSABLE DIRECCION TECNICA.
 PERSONAL PROFESIONAL DEL COMPONENTE DE INFRAESTRUCTURA DE PROMECE

INFORMACION DEL REGISTRO PUBLICO:
 ESTABLECIMIENTOS ESCOLARES DEL SISTEMA EDUCATIVO NACIONAL

CONTENIDO:
 INDICADO

| ESCALA | FECHA | LAMINA |
|-----------|-------|--------|
| INDICADAS | 2004 | 1 |