




**PLANTA DE DISTRIBUCION ARQUITECTONICA**  
ESCALA 1:20

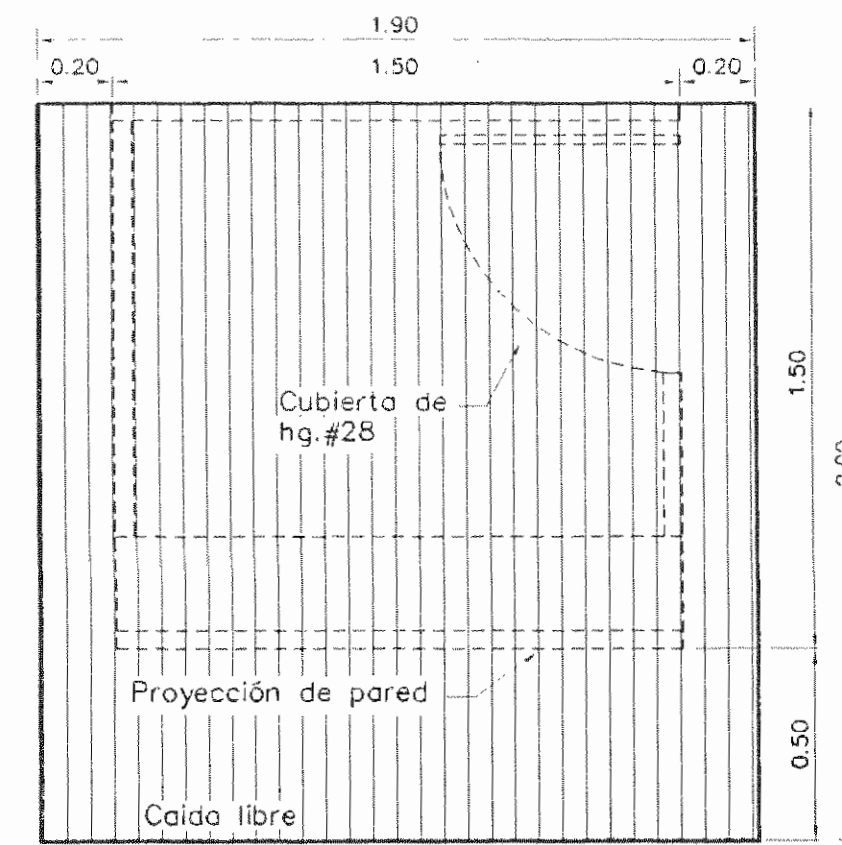


**PLANTA DE TECHOS Y EVACUACION**  
ESCALA 1:20

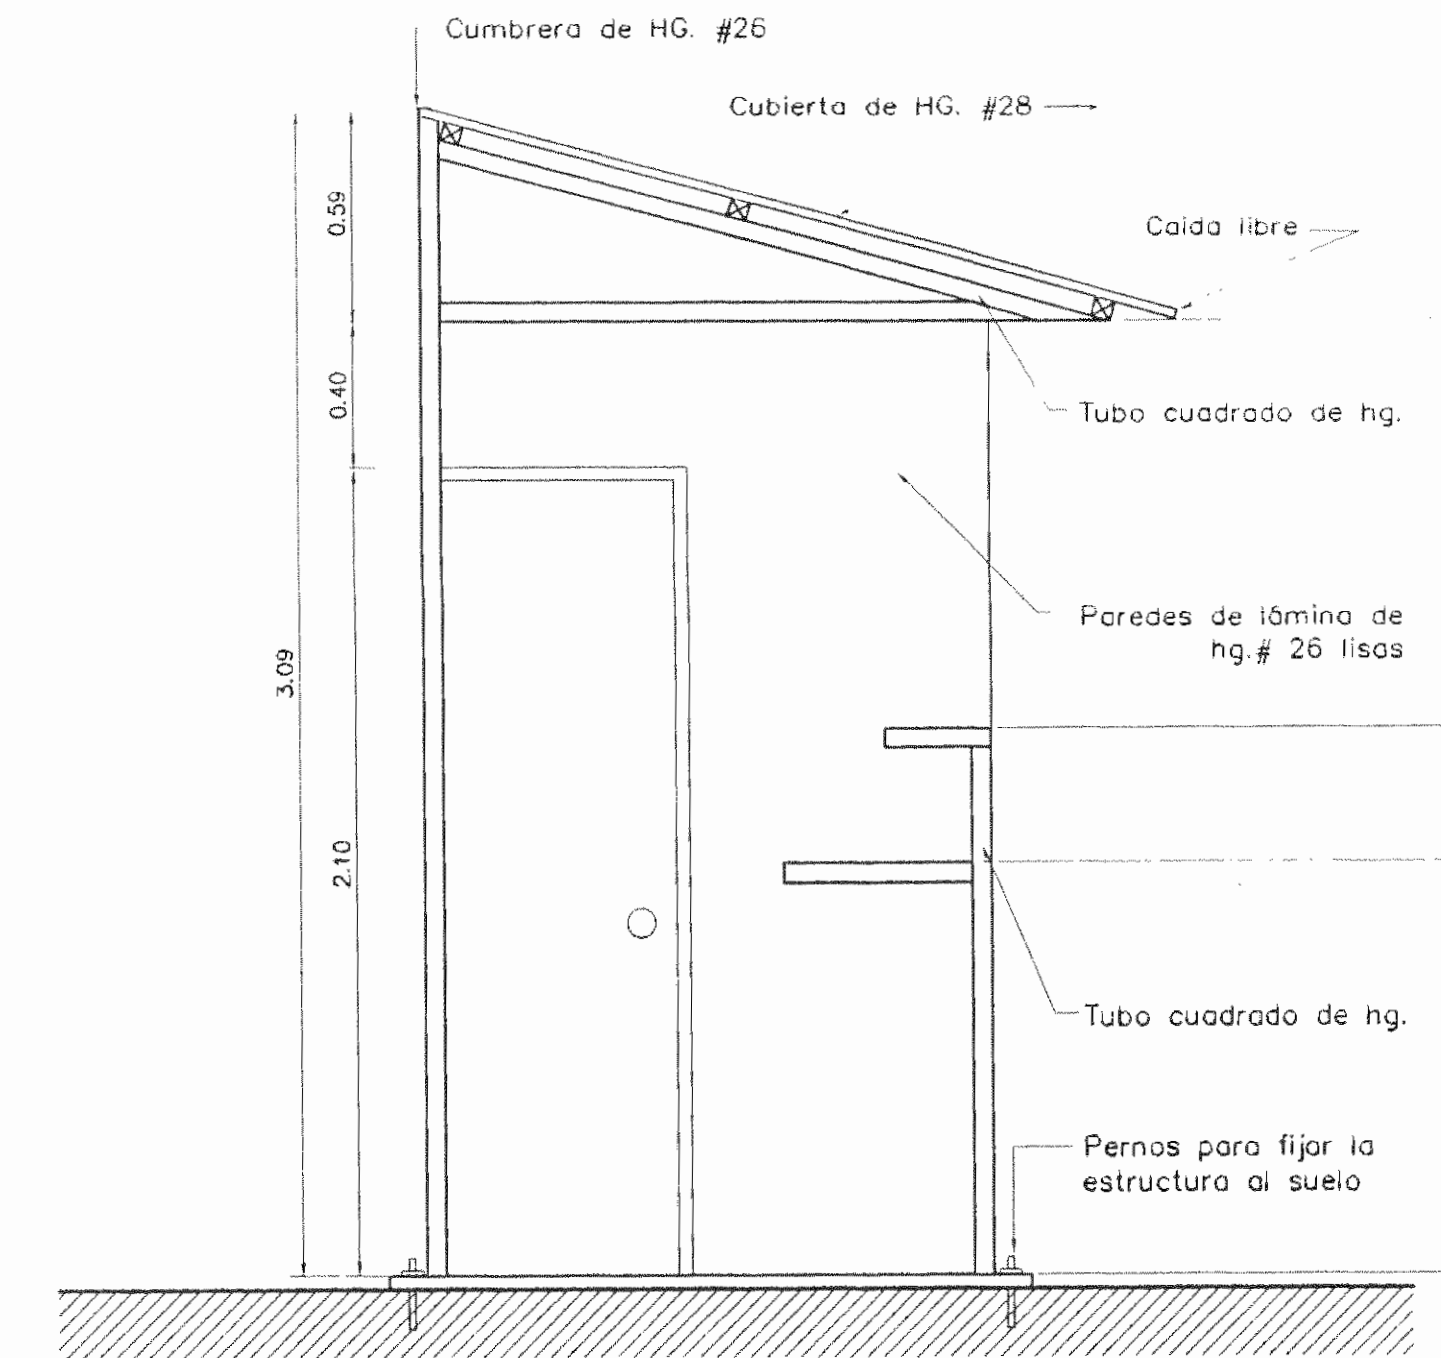

**SECCION A - A**  
ESCALA 1:20

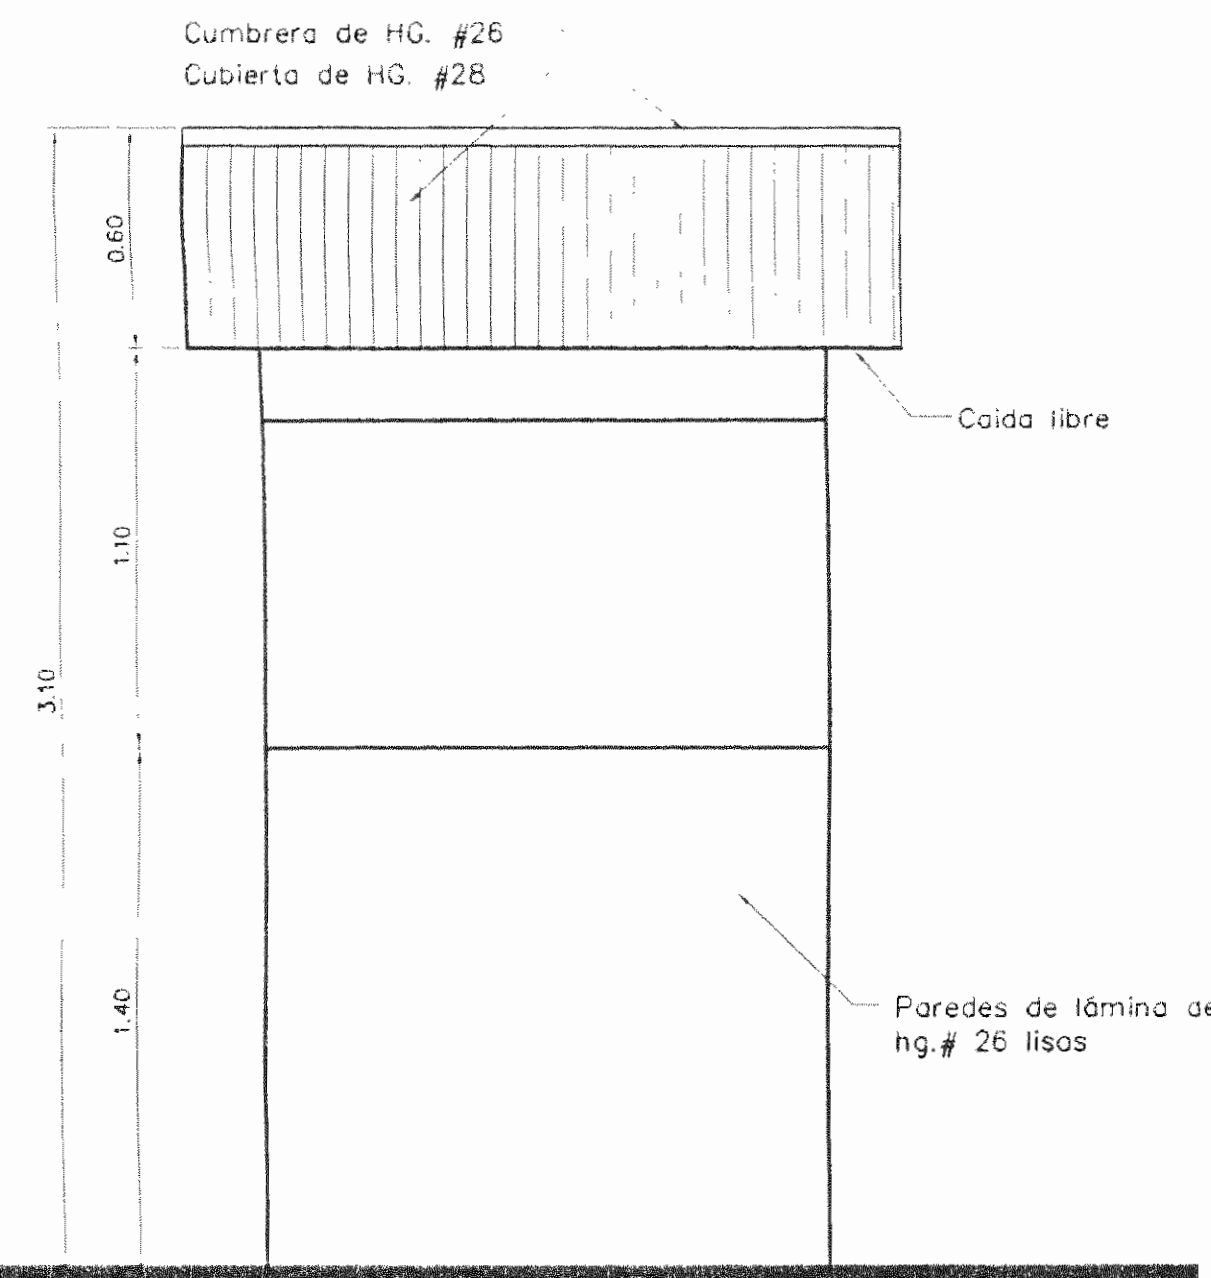

**ELEVACION PRINCIPAL**  
ESCALA 1:20

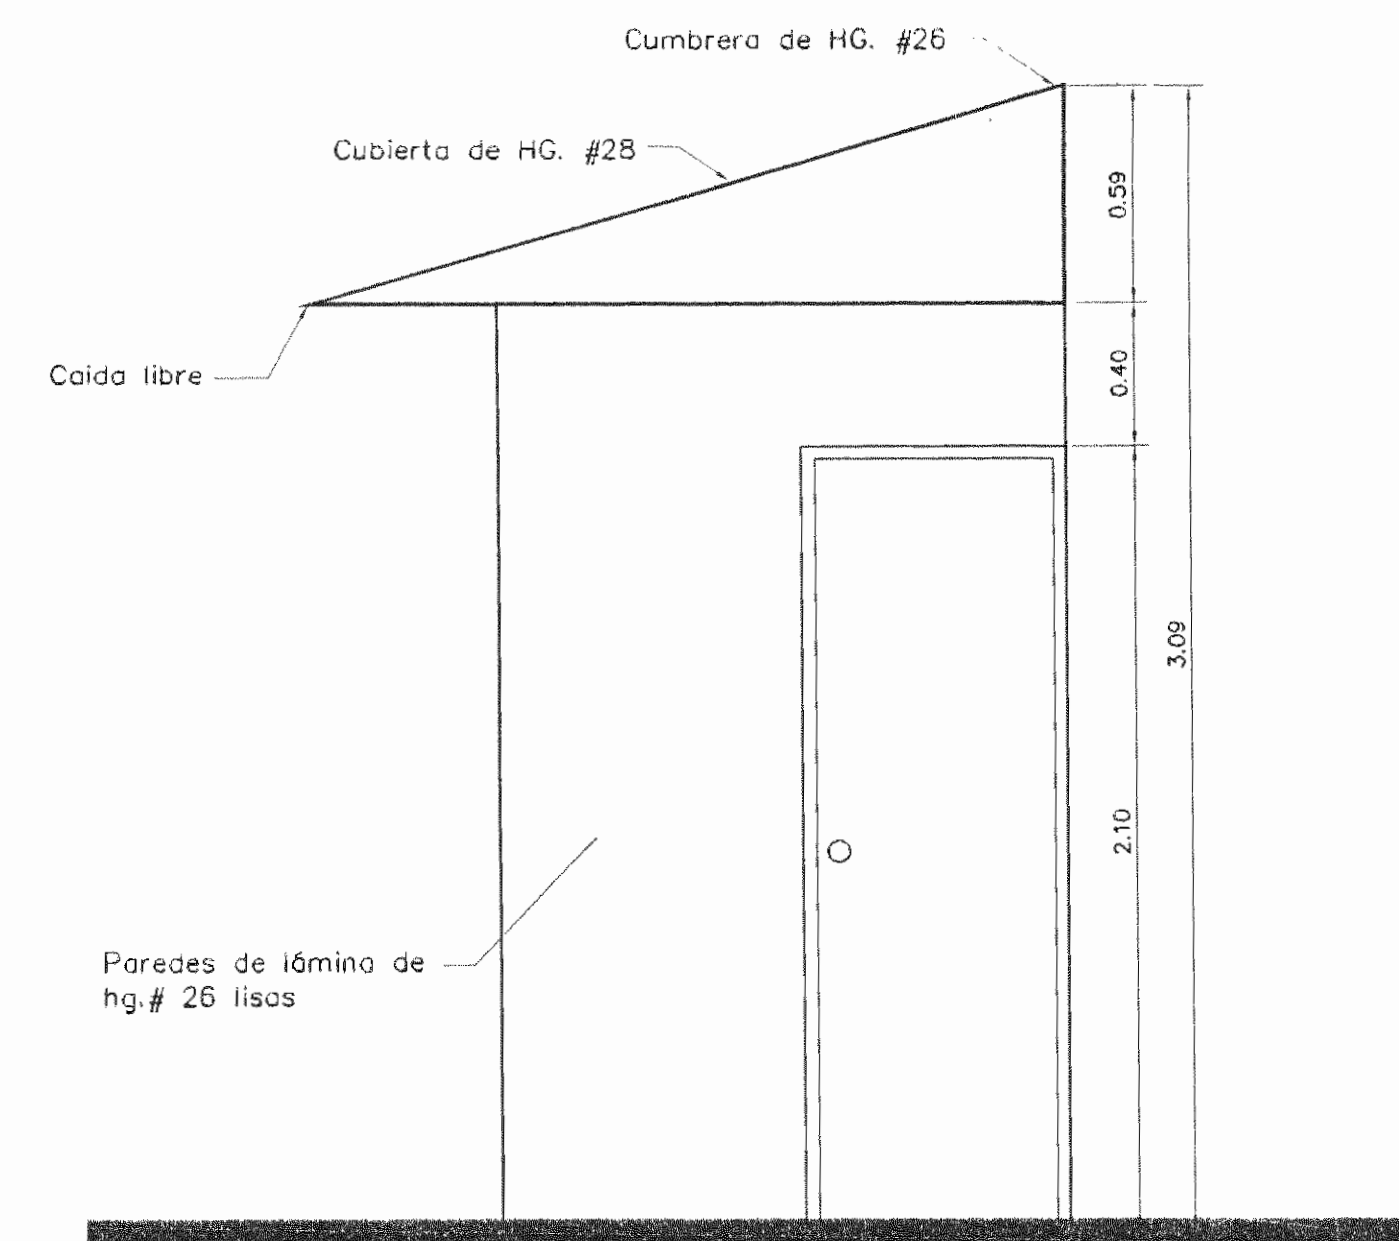

**ELEVACION POSTERIOR**  
ESCALA 1:20

N.º DE PERMISO

**Contrato OC-307330-EX**  
 Monto contrato \$1.178.000,00  
 Fecha 02/10/2001 A-01020304-01  
 Prohes. IC-5770 Area 12m2  
 Prohes. MUNICIPALIDAD DE OROTINA

REPUBLICA DE COSTA RICA  
 MINISTERIO DE INTERIOR  
 DIRECCION GENERAL DEL C. F. L. A.  
 ARTICULOS 9, 27, 53, 54 y 57 del Decreto 17120 del 2001  
 ARTICULOS 43 y 55 del Decreto 17120 del 2001

APROBACION COMISION REVISORA DE PERMISOS DE CONSTRUCCION

PROYECTO:  
**PUESTO DE VENTA DE LOTERIA**

PROPIETARIO:  
**MUNICIPALIDAD DE OROTINA**

PROVINCIA ALAJUELA	CANTON OROTINA	DISTRITO OROTINA
--------------------	----------------	------------------

PROFESIONAL RESPONSABLE:  
*Carlos Fernando Arguedas Mora*  
**CARLOS FERNANDO ARGUEDAS MORA IC. 5770**

PROFESIONAL RESPONSABLE:  
DIRECCION TECNICA  
*Carlos Fernando Arguedas Mora*  
**CARLOS FERNANDO ARGUEDAS MORA IC. 5770**

DIBUJO POR COMPUTADORA: SISTEMA AUTOCAD  
**E.R.P.B.**

INFORMACION REGISTRO PUBLICO  
PROPIETARIO:  
N.º CATASTRO:  
SITAS:

CONTENIDO:  
**LO INDICADO**

ESCALA	FECHA	LAMINA
INDICADA	SEPTIEMBRE 2001	1 / 1

DISEÑO DE SITIO  
MERCADO MUNICIPAL  
ESCALA 1 : 250

4<sub>N</sub>

