




Medidas de ancho y alto total por niveles.

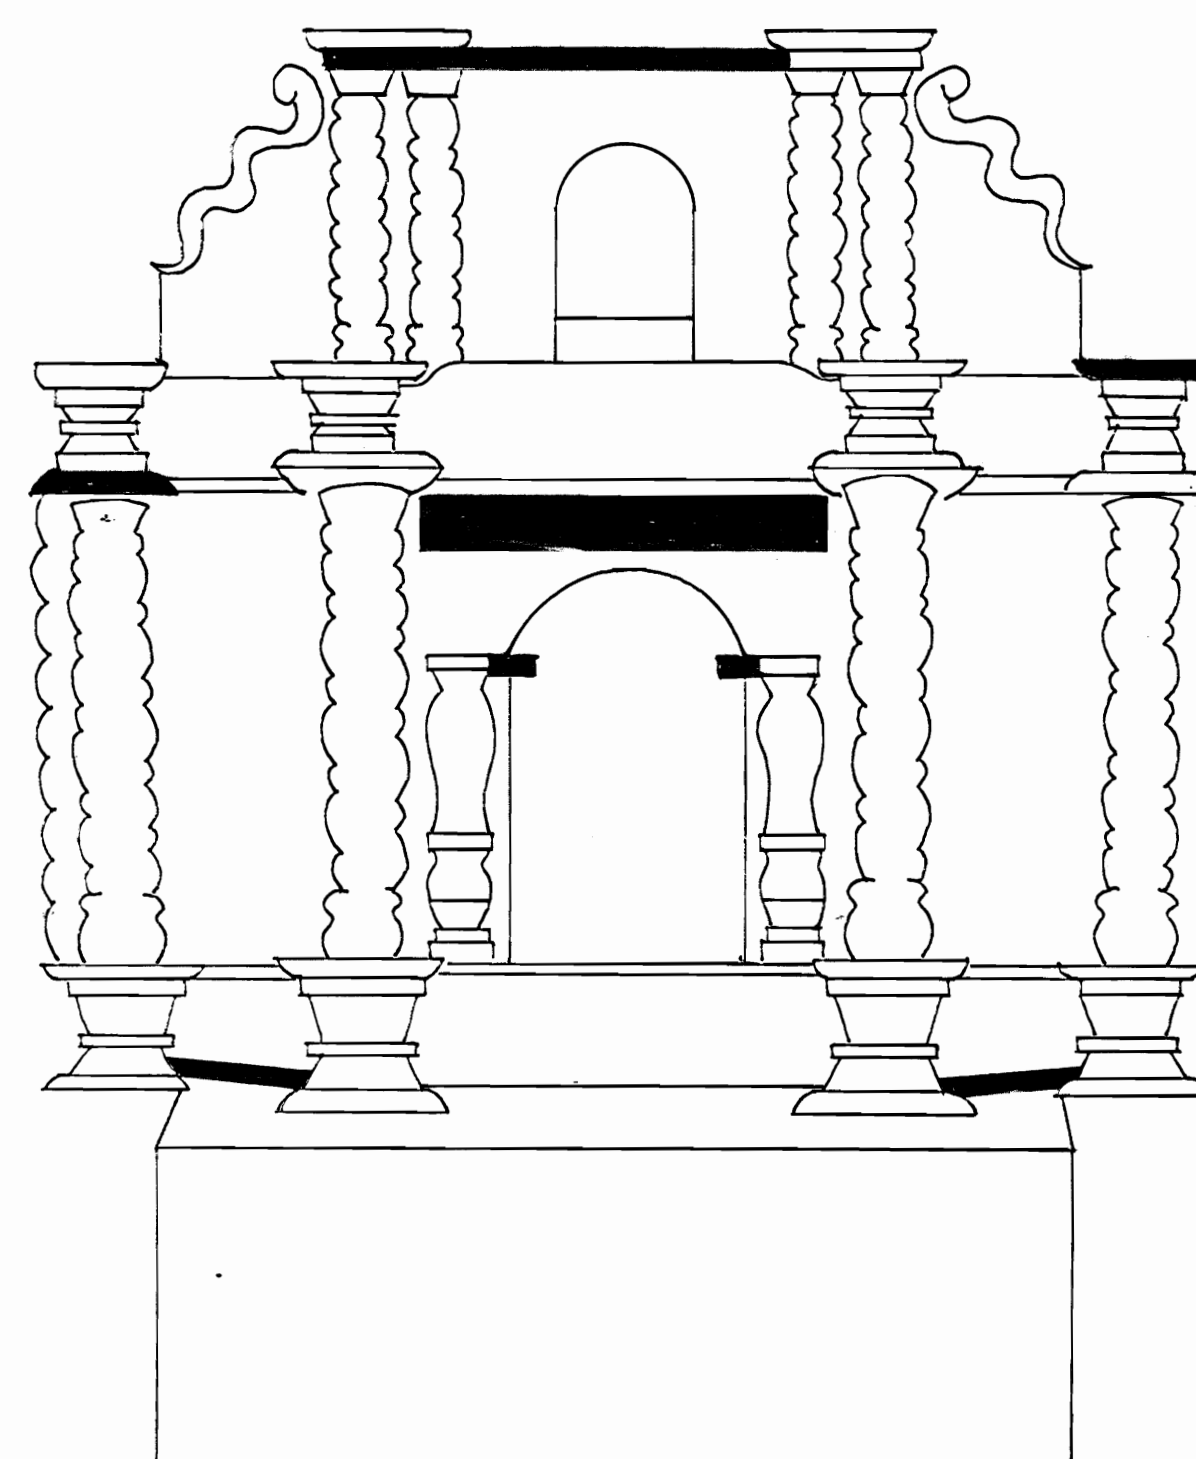

■ Faltante de piezas por fractura, desprendimiento y desaparición.

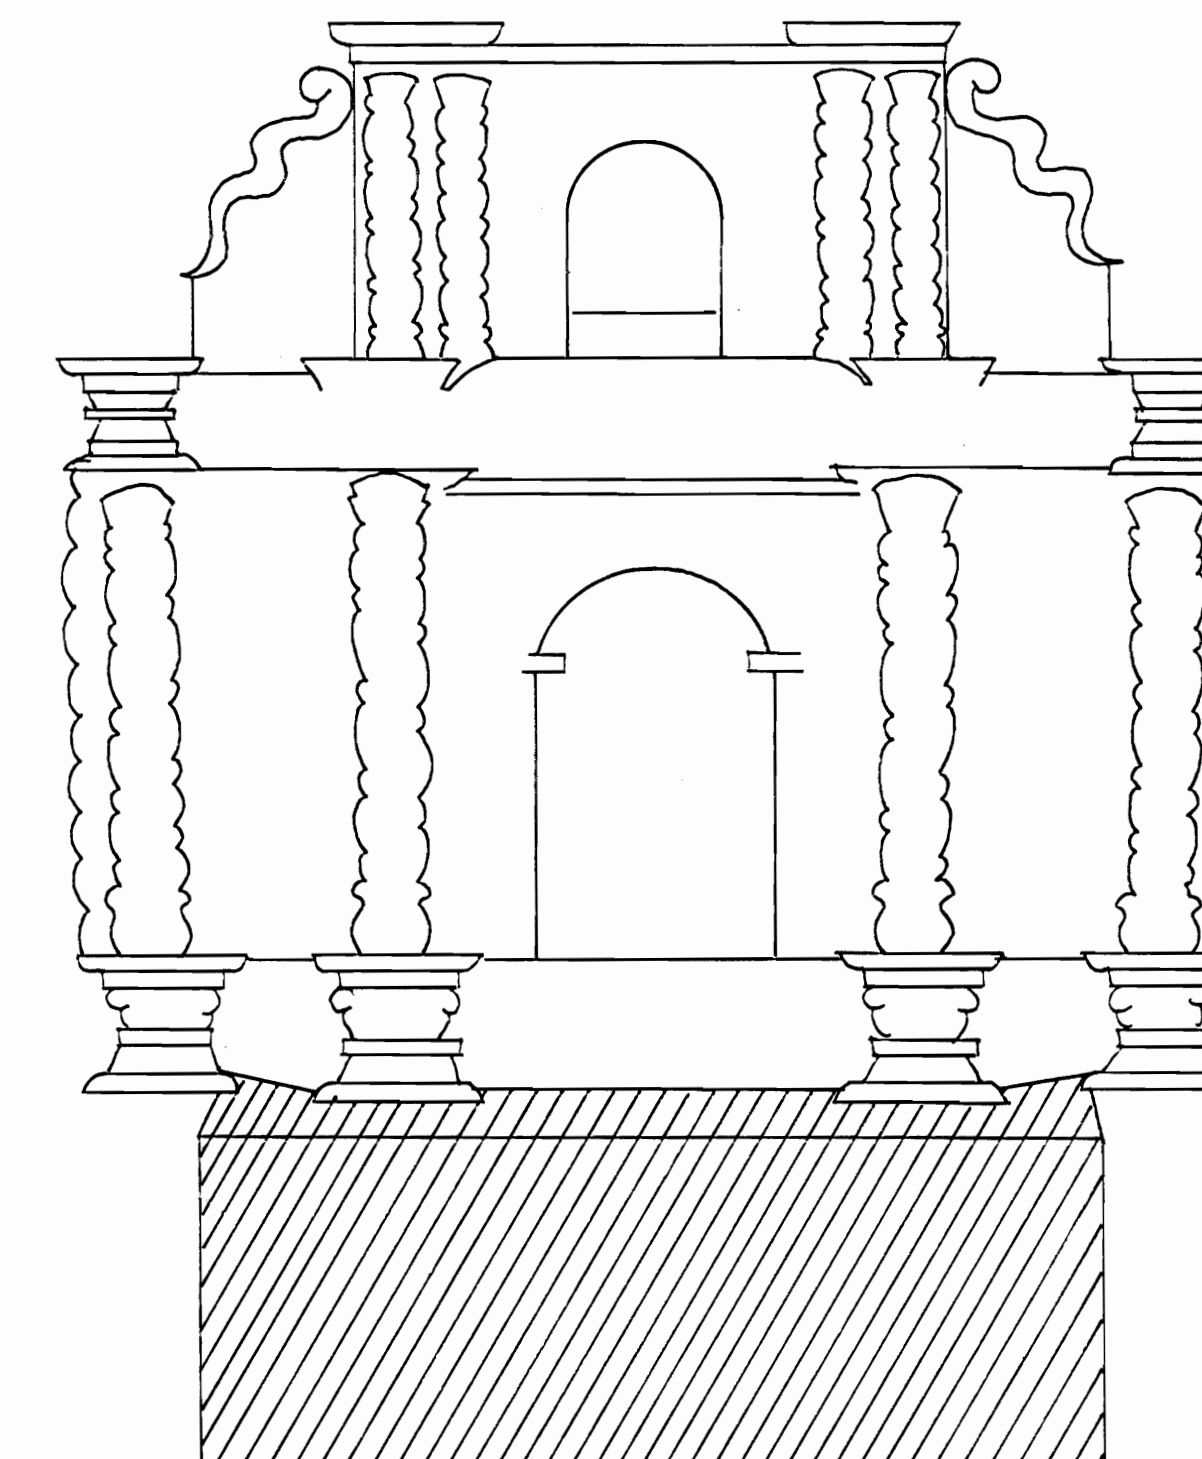


▨ Pérdida completa de la mesa, el frontal y los laterales

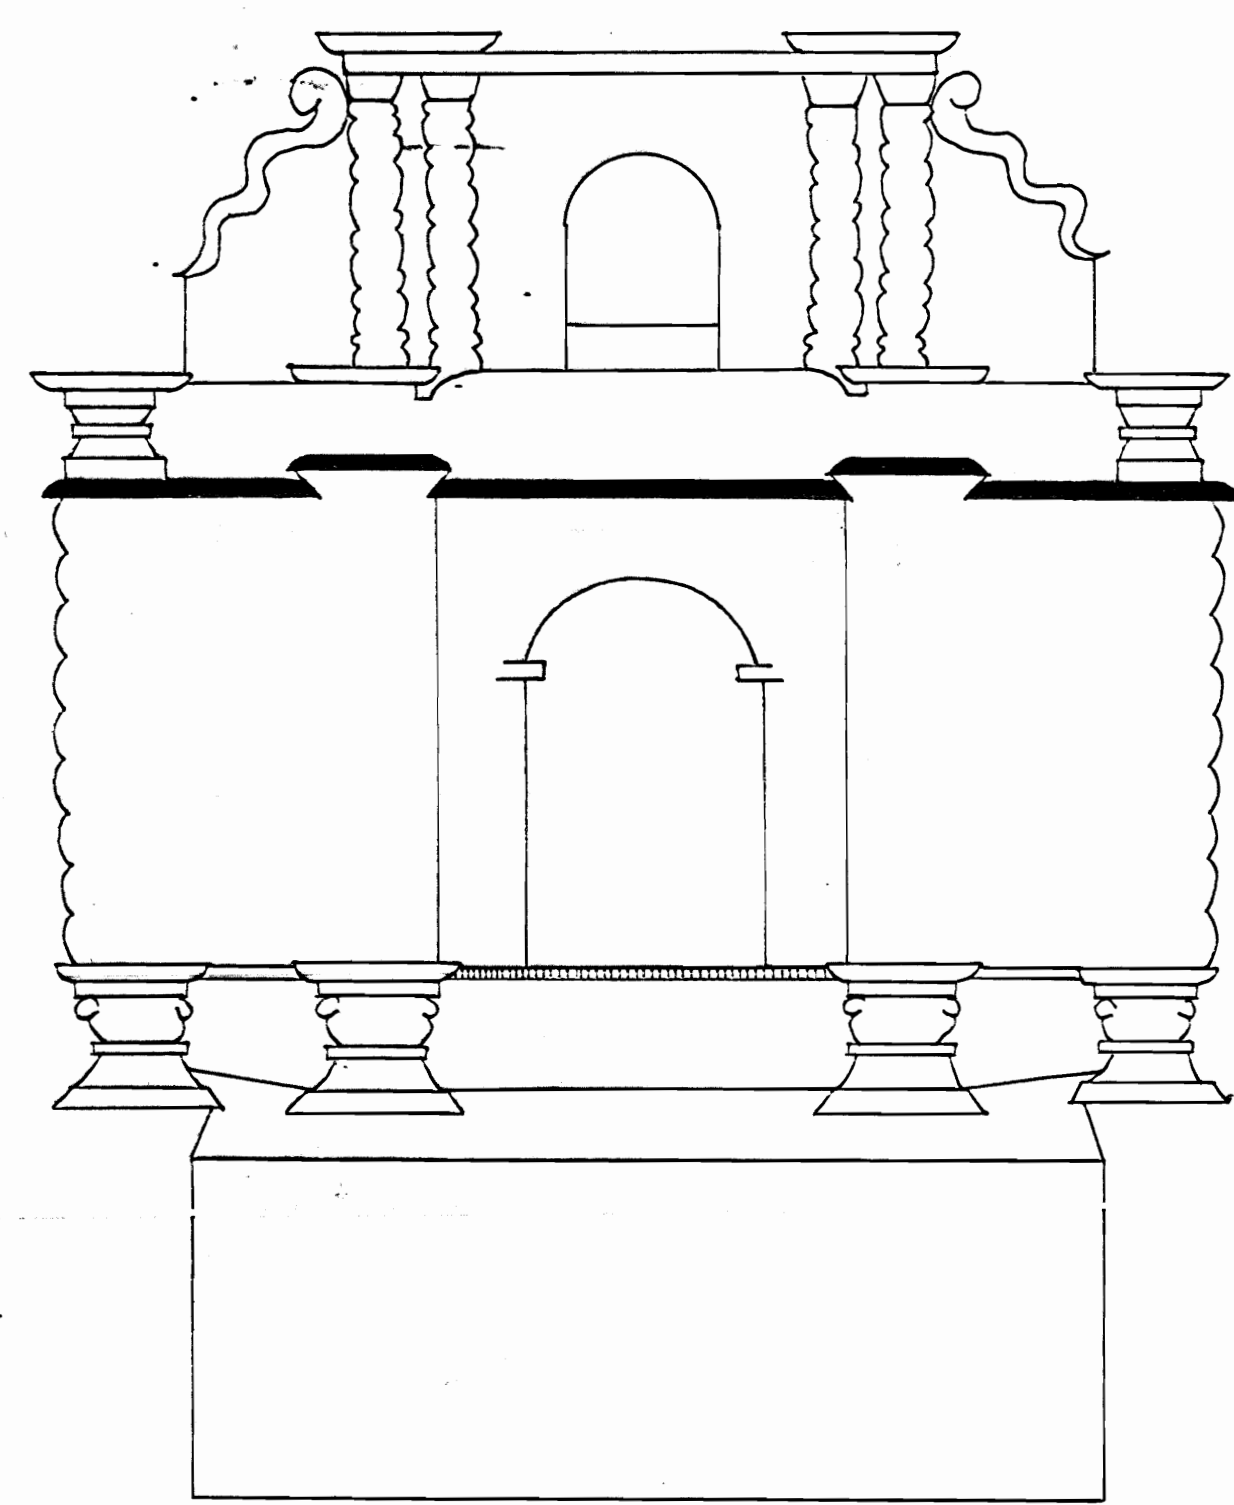


▬ Colocación equivocada de la moldura.


▤ Pieza en lugar que no corresponde.

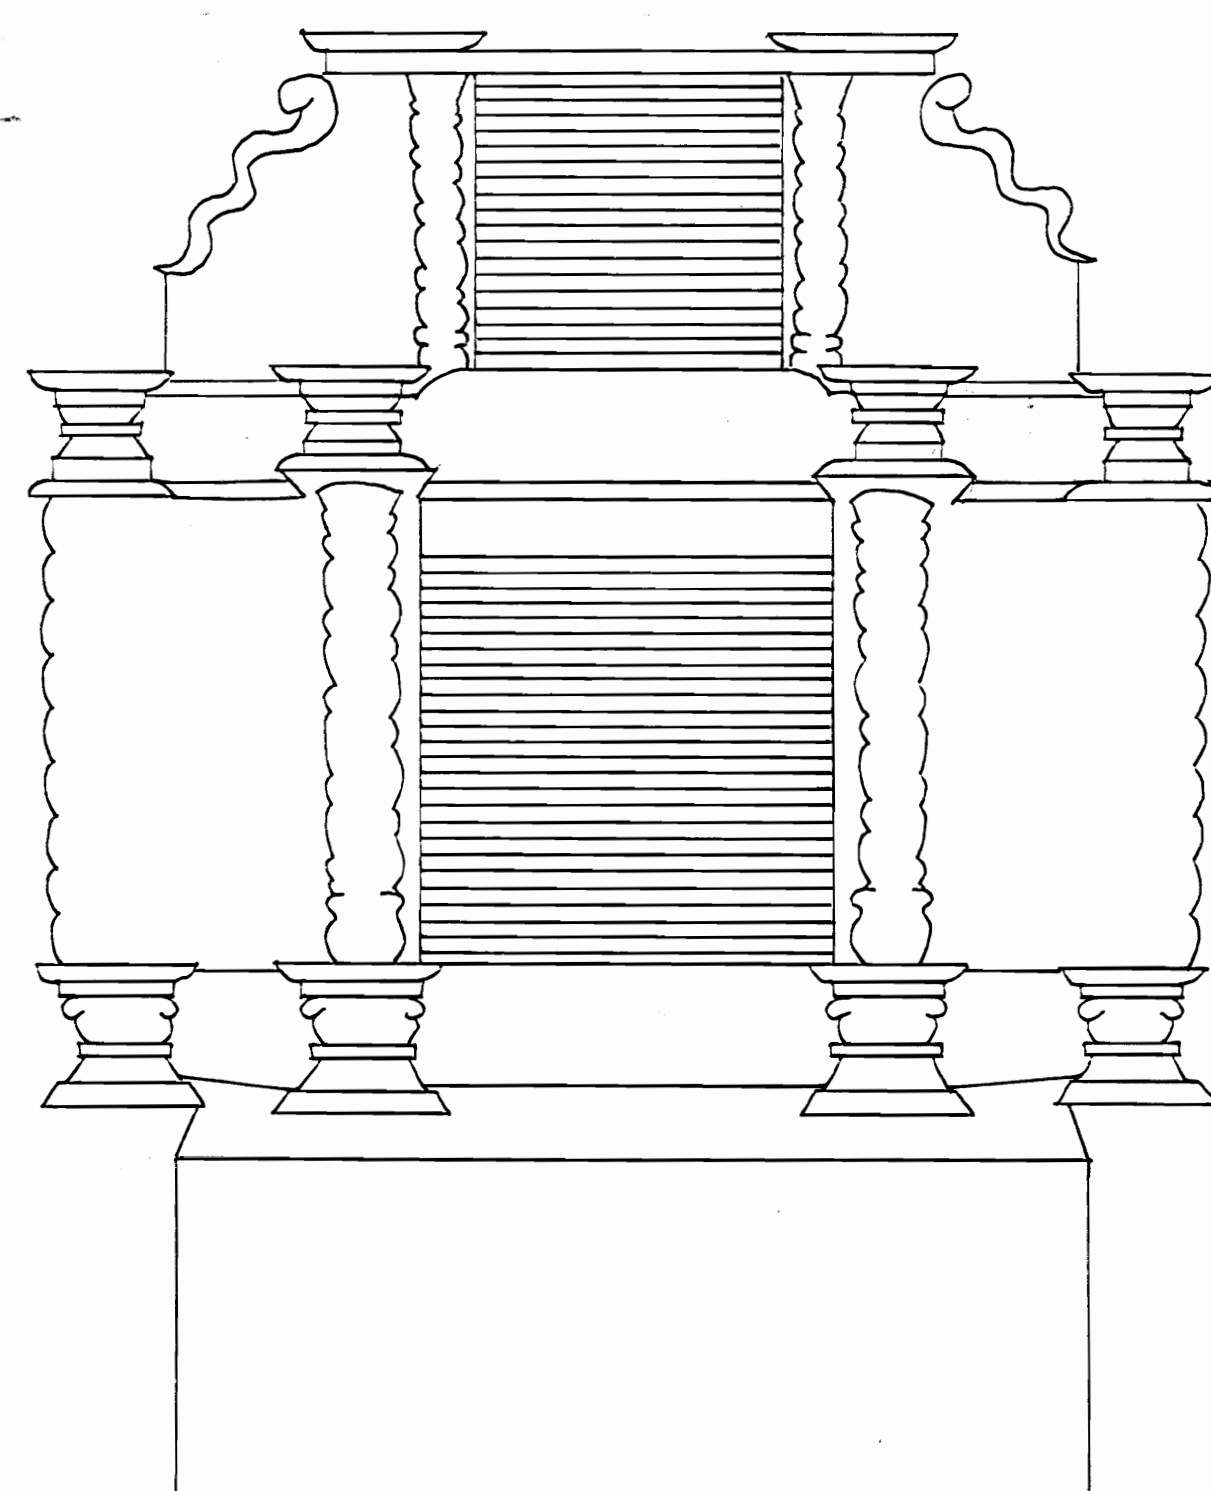

▨ Cajones de los nichos adelante de su posición original.

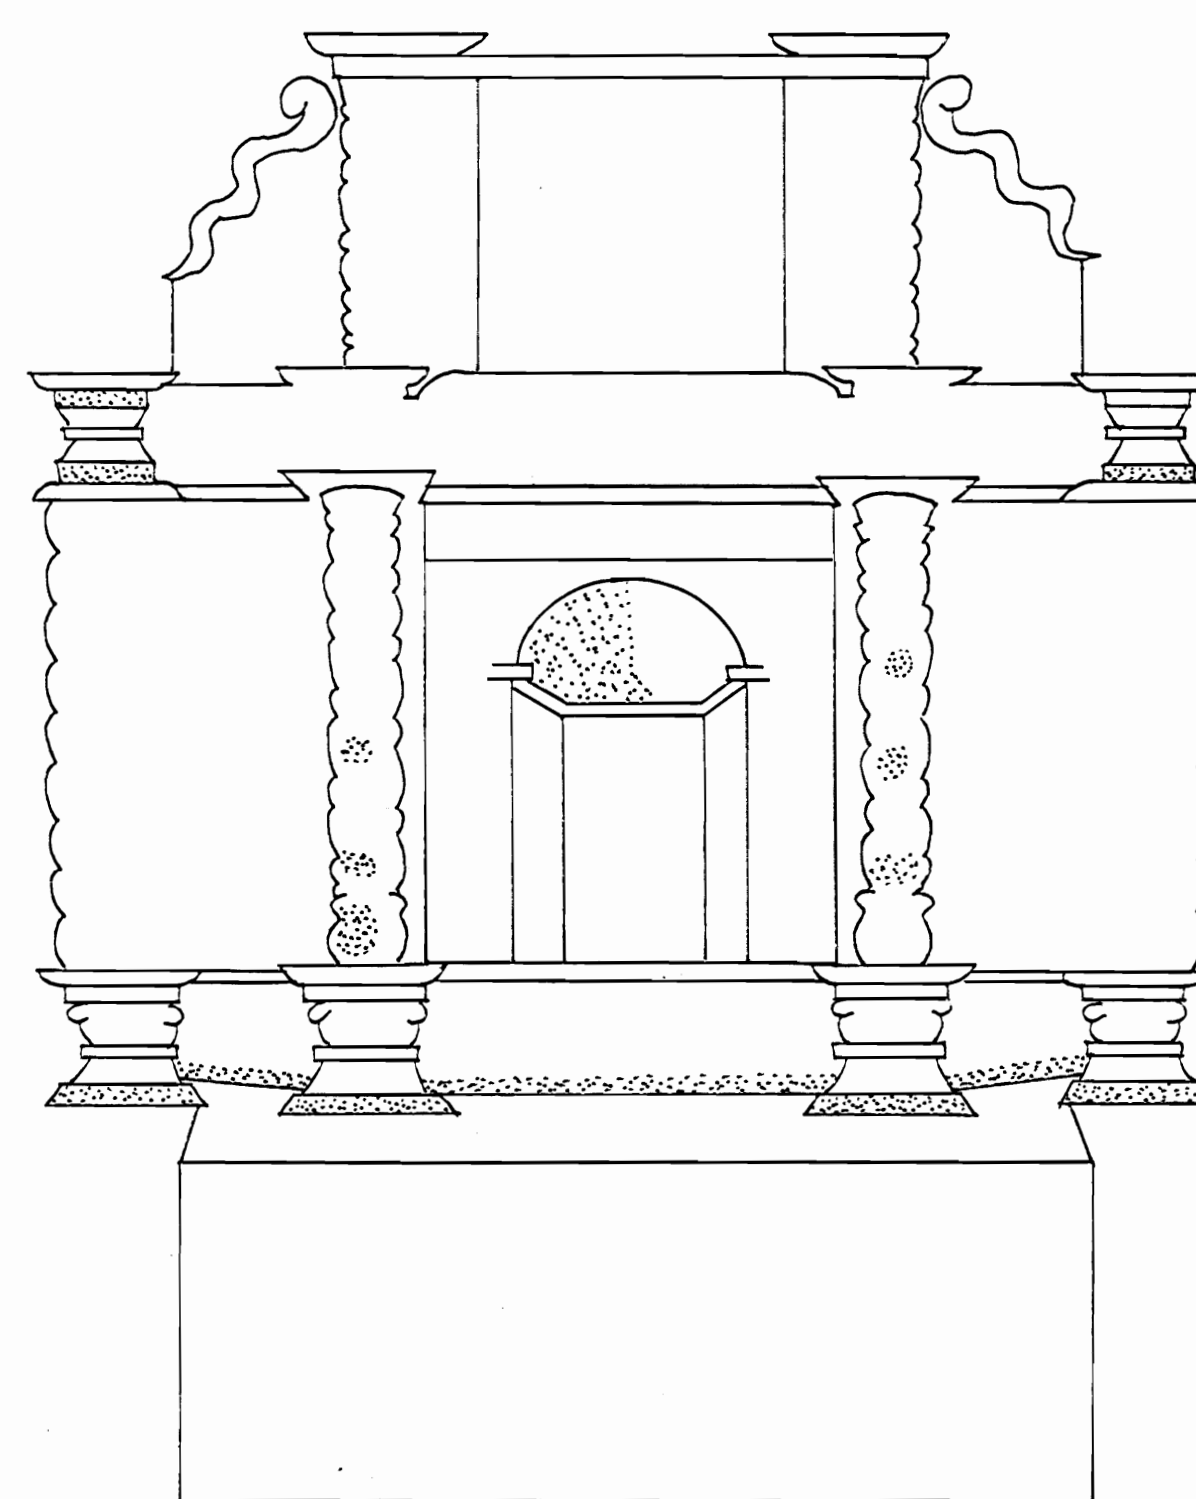

▧ Deterioro del soporte causado por el cornición.

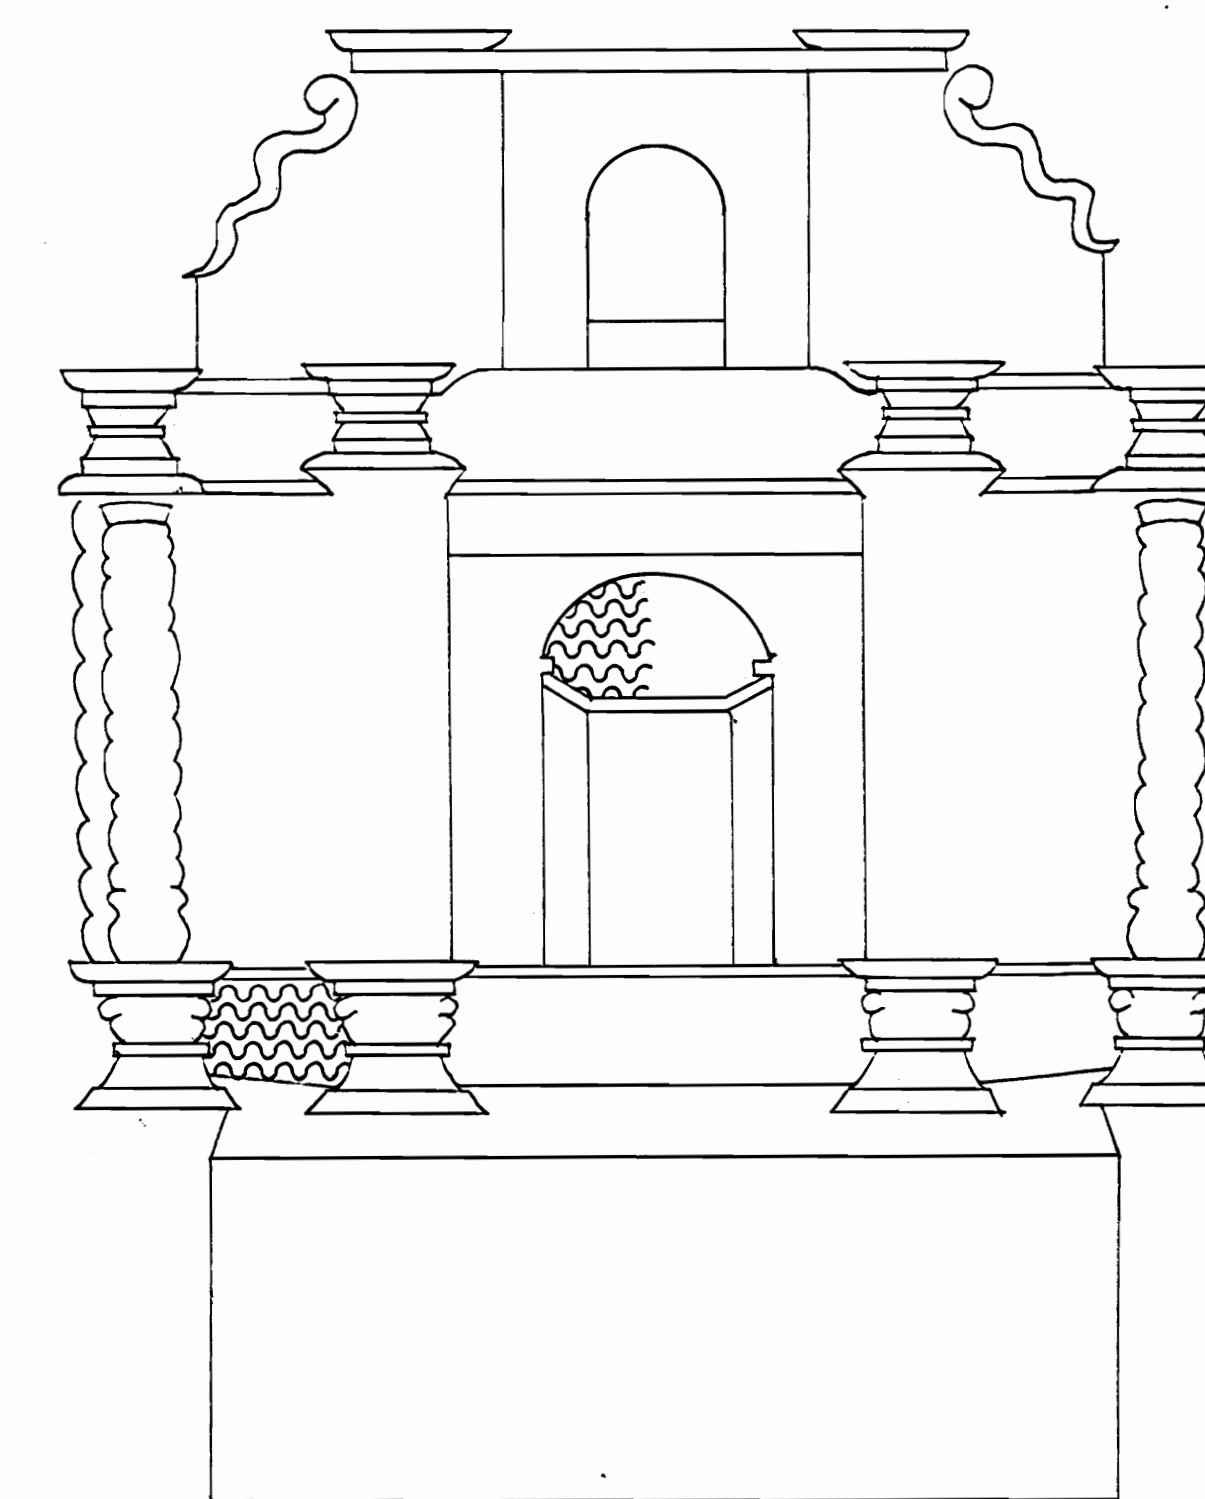

▧ Pérdida de la base de preparación por humedad directa.

PROYECTO:
**RESTAURACION ALTAR
COLONIAL
IGLESIA DE QUIRCOT
CARTAGO**

PROPIETARIO:
PROVINCIA: **CARTAGO** CANTÓN: **CENTRAL** DISTRITO: **SAN NICOLAS**

ARQUITECTO:

ASISTENCIA:
DIBUJO: **V. H. Z. A.**

PROFESIONAL RESPONSABLE:
ROBERTO LE FRANC UREÑA

CONTENIDO:
**SECCIONES A RESTAURAR DEBIDO A
PÉRDIDA O DETERIORO.**

ESCALA: FECHA: LÁMINA:
SIN ESC. OCTUBRE, 89