
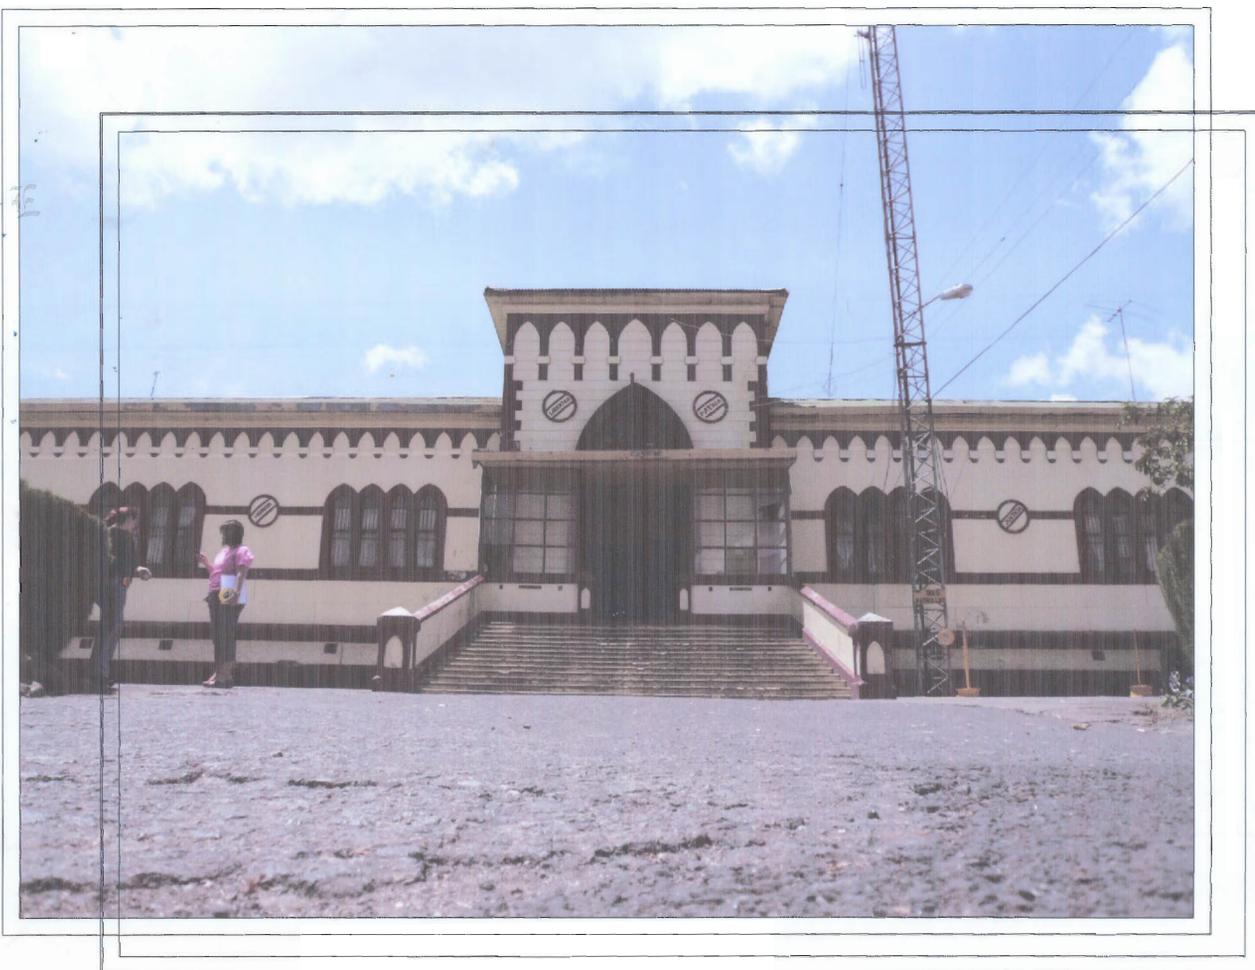


LEVANTAMIENTO Y DIBUJO DE PLANOS ARQUITECTONICOS DE EL CUARTEL CENTRAL DE LA CIUDAD DE LA PROVINCIA DE CARTAGO

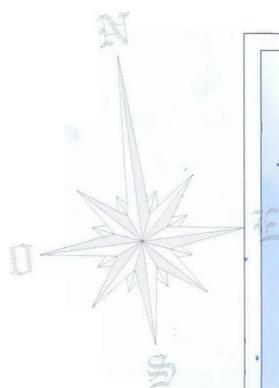

INDICE

1	32	INDICE Y PORTADA
2	32	PLANTA DE CONJUNTO, UBICACION Y LOCALIZACION
3	32	PLANTA ARQUITECTONICA PRIMER NIVEL
4	32	PLANTA ARQUITECTONICA SEGUNDO NIVEL
5	32	PLANTA DE CUBIERTAS
6	32	ELEVACION PRINCIPAL Y REFERENCIA FOTOGRAFICA
7	32	ELEVACION POSTERIOR Y REFERENCIA FOTOGRAFICA
8	32	ELEVACIONES LATERALES Y REFERENCIA FOTOGRAFICA
9	32	CORTE 1-1 Y REFERENCIA FOTOGRAFICA
10	32	CORTE 2-2 Y REFERENCIA FOTOGRAFICA
11	32	CORTE 3-3 Y REFERENCIA FOTOGRAFICA
12	32	CORTE 4-4 Y REFERENCIA FOTOGRAFICA
13	32	CORTE TRANSVERSAL A-A Y REFERENCIA FOTOGRAFICA
14	32	CORTE TRANSVERSAL B-B Y REFERENCIA FOTOGRAFICA
15	32	CORTE TRANSVERSAL C-C Y REFERENCIA FOTOGRAFICA
16	32	CORTE TRANSVERSAL D-D Y REFERENCIA FOTOGRAFICA
17	32	PLANTA ANTIGUA PRIMER NIVEL
18	32	PLANTA ANTIGUA SEGUNDO NIVEL
19	32	ELEVACION PRINCIPAL Y LATERAL SERIECHA ESTRUCTURA ANTIGUA
20	32	ELEVACION POSTERIOR Y LATERAL IZQUIERDA ESTRUCTURA ANTIGUA
21	32	DETALLES DE PUERTAS
22	32	DETALLES DE PUERTAS Y PORTONES
23	32	DETALLES DE VENTANAS
24	32	DETALLES DE BARANDAS, COLUMNAS Y DECORADO
25	32	DETALLES DE CERCHAS
26	32	DETALLES ESTRUCTURALES Y JUNTAS
27	32	DETALLE DE ANCLAJE Y ARCOS METALICOS DE CUBIERTA NUEVA
28	32	PLANTA DE PISOS Y CIELOS PRIMER NIVEL
29	32	PLANTA DE PISOS Y CIELOS SEGUNDO NIVEL
30	32	CUADROS, DETALLES Y SIMBOLOGIA DE PISOS Y CIELOS
31	32	PLANTA MECANICA PRIMER NIVEL
32	32	PLANTA MECANICA SEGUNDO NIVEL

APROBACION COMISION REVISORA DE PERMISOS DE CONSTRUCCION

PROYECTO:
LEVANTAMIENTO EXISTENTE
Y DIBUJO DE PLANOS
ARQUITECTONICOS
DEL CUARTEL DE CARTAGO

PROPIETARIO:
MUNICIPALIDAD DE CARTAGO

PROVINCIA CARTAGO	CANTON CARTAGO	DISTRITO CENTRAL
----------------------	-------------------	---------------------

OBRA REALIZADA POR
LUIS LLACH

DIBUJO Y LEVANTAMIENTO DE PLANOS: D.Y.D. S.A.

OBRA REALIZADA POR
LUIS LLACH

FIRMA: _____ N° REG: _____

PROFESIONAL RESPONSABLE: *Jay Alan Lopez*
LEVANTAMIENTO EXISTENTE

FIRMA: _____ N° REG: 27108

PROFESIONAL RESPONSABLE:

FIRMA: _____ N° REG: 27108

PROFESIONAL RESPONSABLE:


FIRMA: _____ N° REG: 27108

PROFESIONAL RESPONSABLE:

INFORMACION REGISTRO PUBLICO:
PROPIETARIO: MUNICIPALIDAD DE CARTAGO

CONTENIDO:
PORTADA
INDICE
IMAGEN DE FACHADA


ESCALA INDICADA	FECHA JULIO 2008	LAMINA 01 / 32
--------------------	---------------------	-------------------

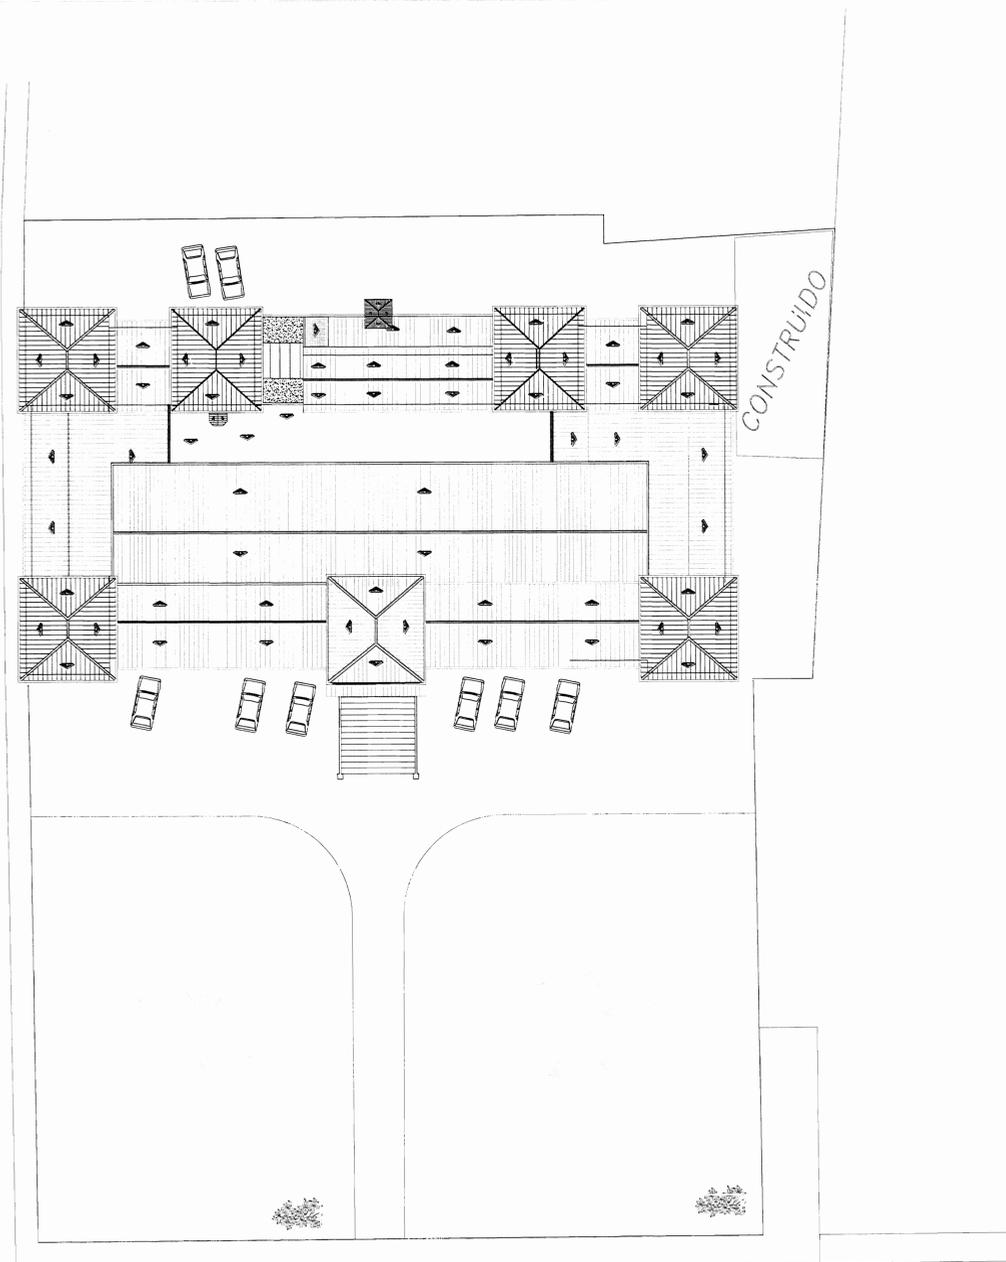

PLANTA DE SITO, CONJUNTO
ESCALA 1:200



UBICACION EN LOTE
ESCALA 1:700

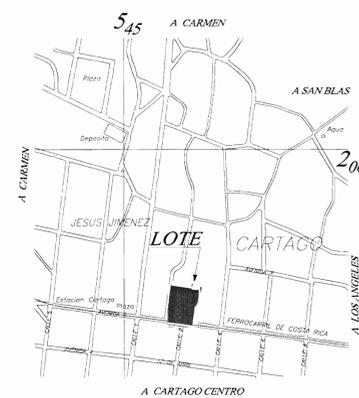

UBICACION GEOGRAFICA
HOJA 3445-IV-17 OCHOMOGO
ESCALA 1:75000

APROBACION COMISION REVISORA
DE PERMISOS DE CONSTRUCCION

PROYECTO:
LEVANTAMIENTO EXISTENTE
Y DIBUJO DE PLANOS
ARQUITECTONICOS
DEL CUARTEL DE CARTAGO

PROPIETARIO:
MUNICIPALIDAD DE CARTAGO

PROVINCIA CARTAGO	CANTON CARTAGO	DISTRITO CENTRAL
OBRA REALIZADA POR LUIS LLACH		

DIBUJO Y LEVANTAMIENTO DE PLANOS: DYD. S.A.

OBRA REALIZADA POR
LUIS LLACH

FIRMA _____ N°REG : _____

PROFESIONAL RESPONSABLE:
LEVANTAMIENTO EXISTENTE

FIRMA _____ N°REG : 87908

PROFESIONAL RESPONSABLE:

FIRMA _____ N°REG : 87901

PROFESIONAL RESPONSABLE:


FIRMA _____ N°REG : 87908

INFORMACION REGISTRO PUBLICO:
PROPIETARIO: MUNICIPALIDAD DE CARTAGO

CONTENIDO

PLANTA DE CONJUNTO
UBICACION EN EL LOTE
UBICACION GEOGRAFICA

ESCALA	FECHA	LAMINA
INDICADA	JULIO 2008	02 / 32

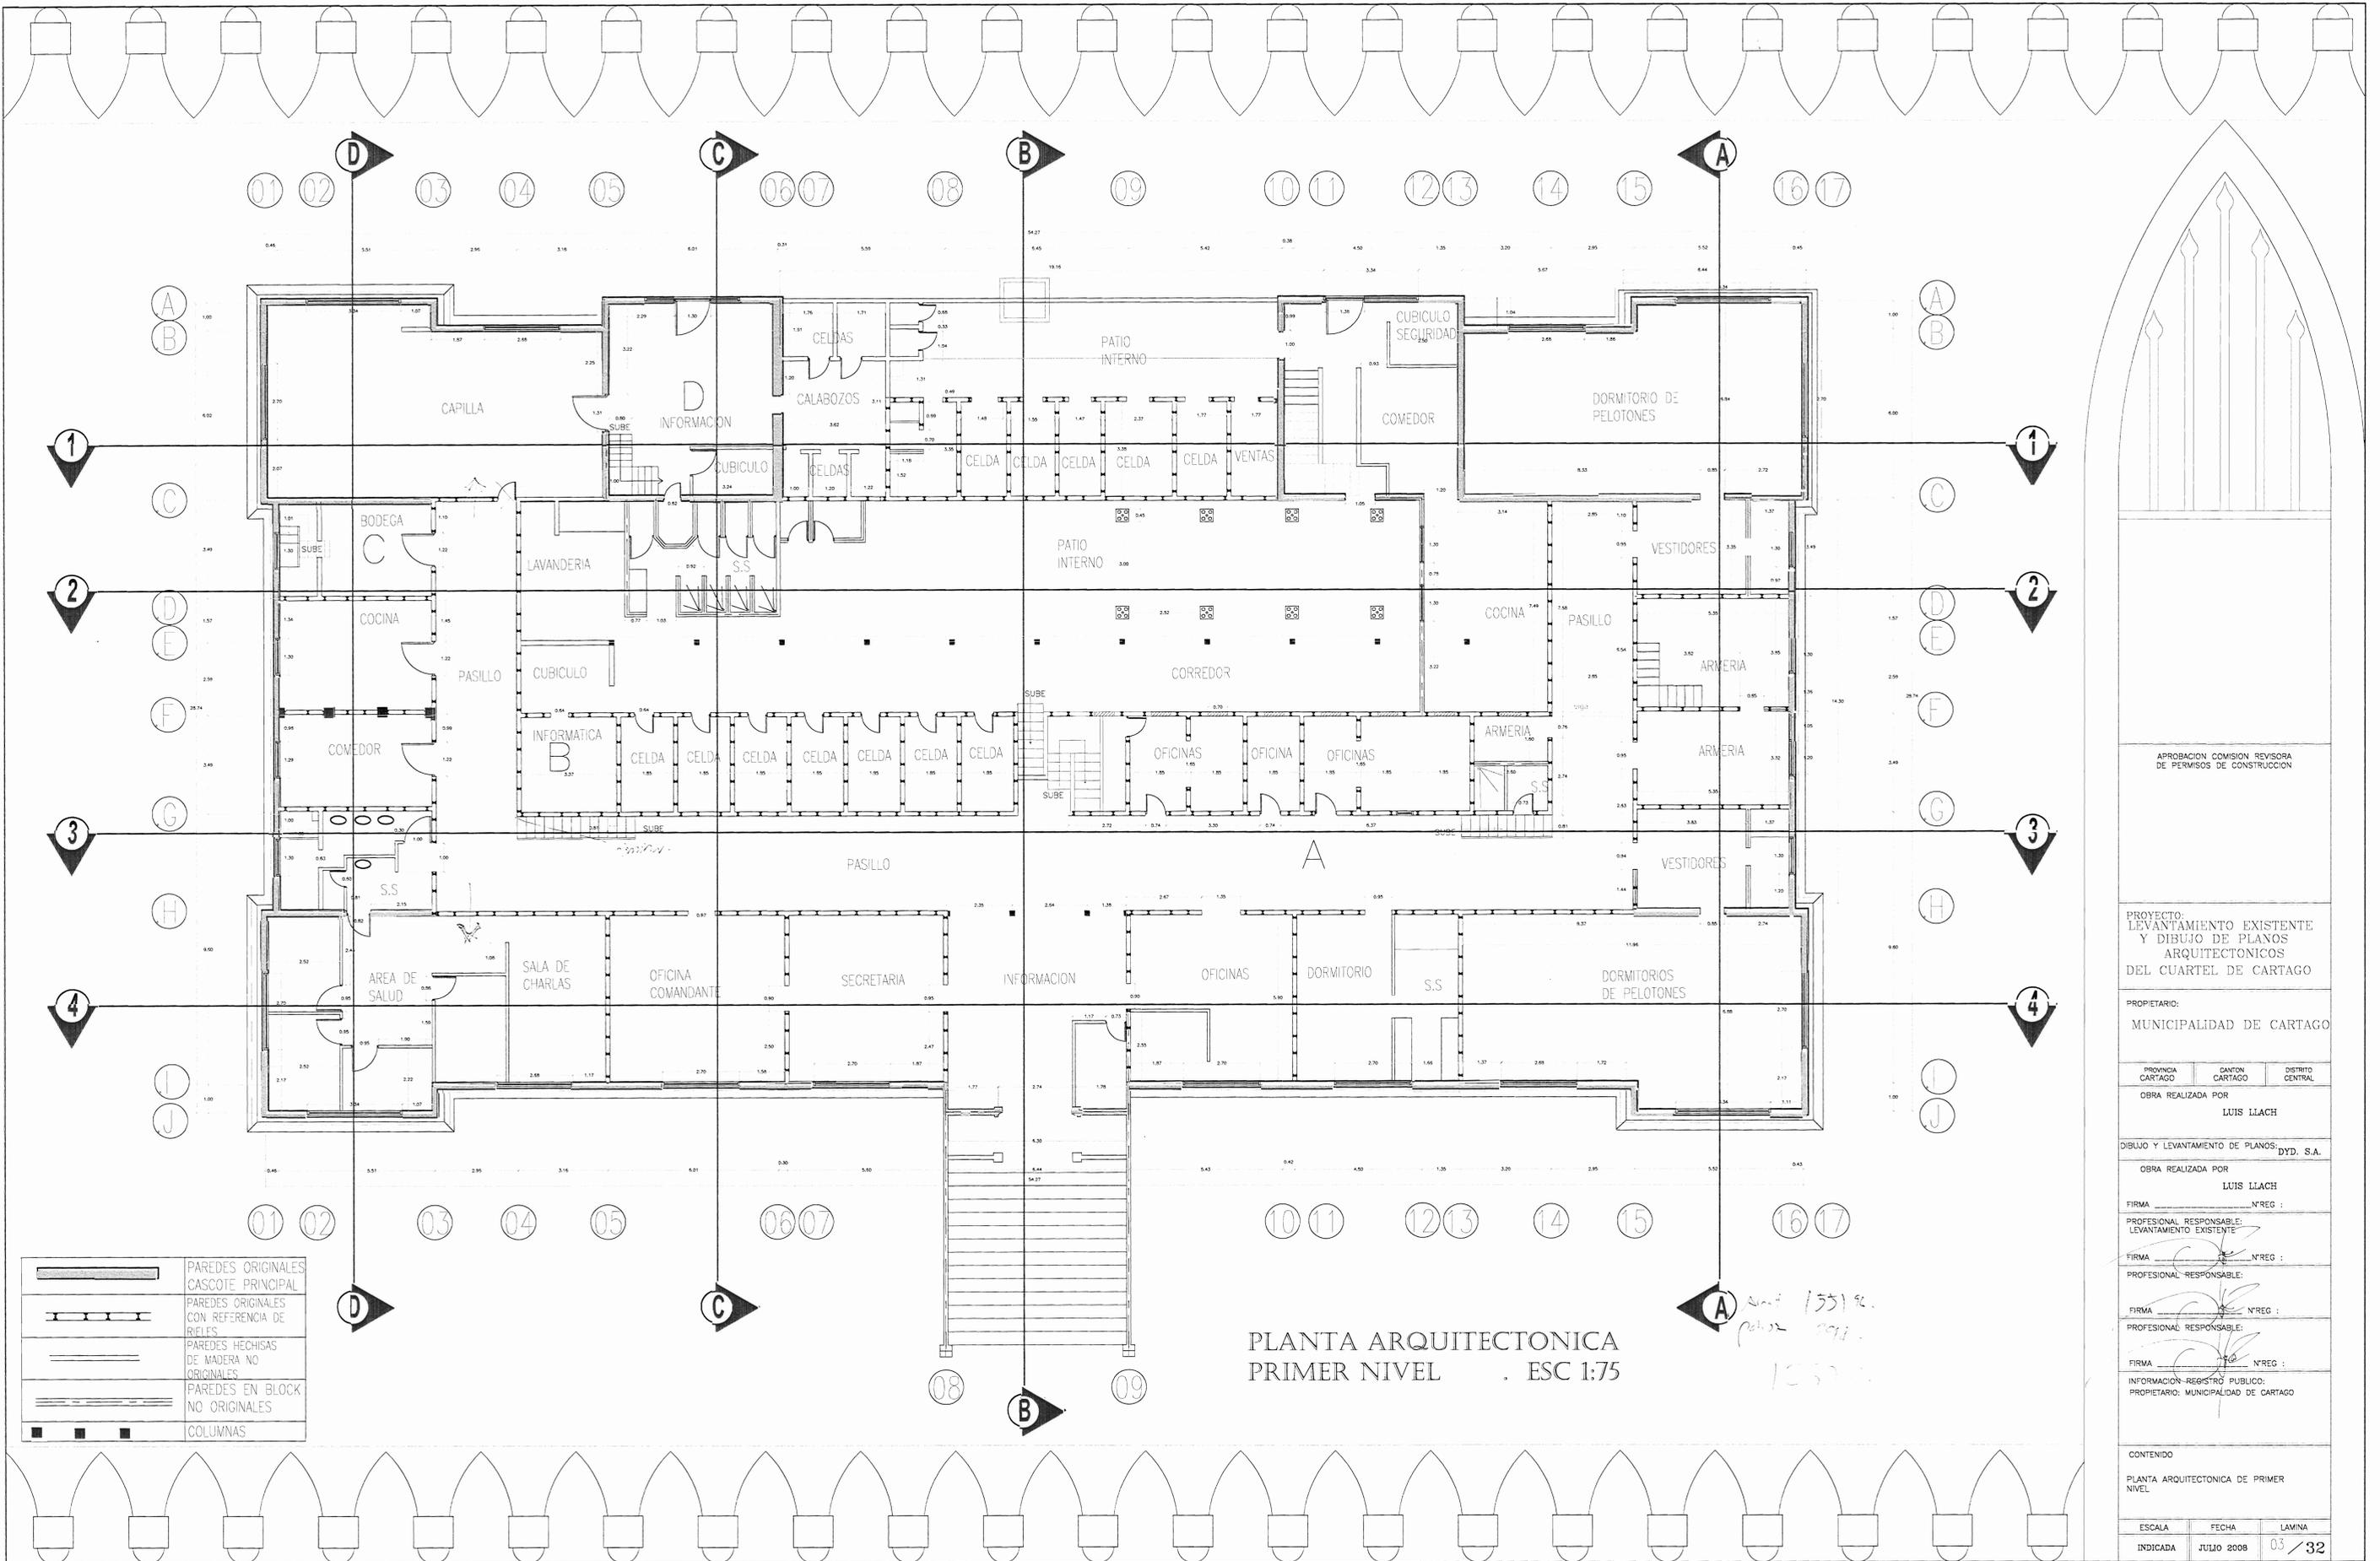

	PAREDES ORIGINALES
	CASCOTE PRINCIPAL
	PAREDES ORIGINALES CON REFERENCIA DE RELES
	PAREDES HECHISAS DE MADERA NO ORIGINALES
	PAREDES EN BLOCK NO ORIGINALES
	COLUMNAS

PLANTA ARQUITECTONICA PRIMER NIVEL . ESC 1:75

APROBACION COMISION REVISORA DE PERMISOS DE CONSTRUCCION

PROYECTO: LEVANTAMIENTO EXISTENTE Y DIBUJO DE PLANOS ARQUITECTONICOS DEL CUARTEL DE CARTAGO

PROPIETARIO: MUNICIPALIDAD DE CARTAGO

PROVINCIA CARTAGO	CANTON CARTAGO	DISTRITO CENTRAL
----------------------	-------------------	---------------------

OBRA REALIZADA POR: LUIS LLACH

DIBUJO Y LEVANTAMIENTO DE PLANOS: DYD, S.A.

OBRA REALIZADA POR: LUIS LLACH

FIRMA: _____ N°REG: _____

PROFESIONAL RESPONSABLE: LEVANTAMIENTO EXISTENTE

FIRMA: _____ N°REG: _____

PROFESIONAL RESPONSABLE:


FIRMA: _____ N°REG: _____

PROFESIONAL RESPONSABLE:

FIRMA: _____ N°REG: _____

INFORMACION REGISTRO PUBLICO: PROPIETARIO: MUNICIPALIDAD DE CARTAGO

ESCALA	FECHA	LAMINA
INDICADA	JULIO 2008	03 / 32

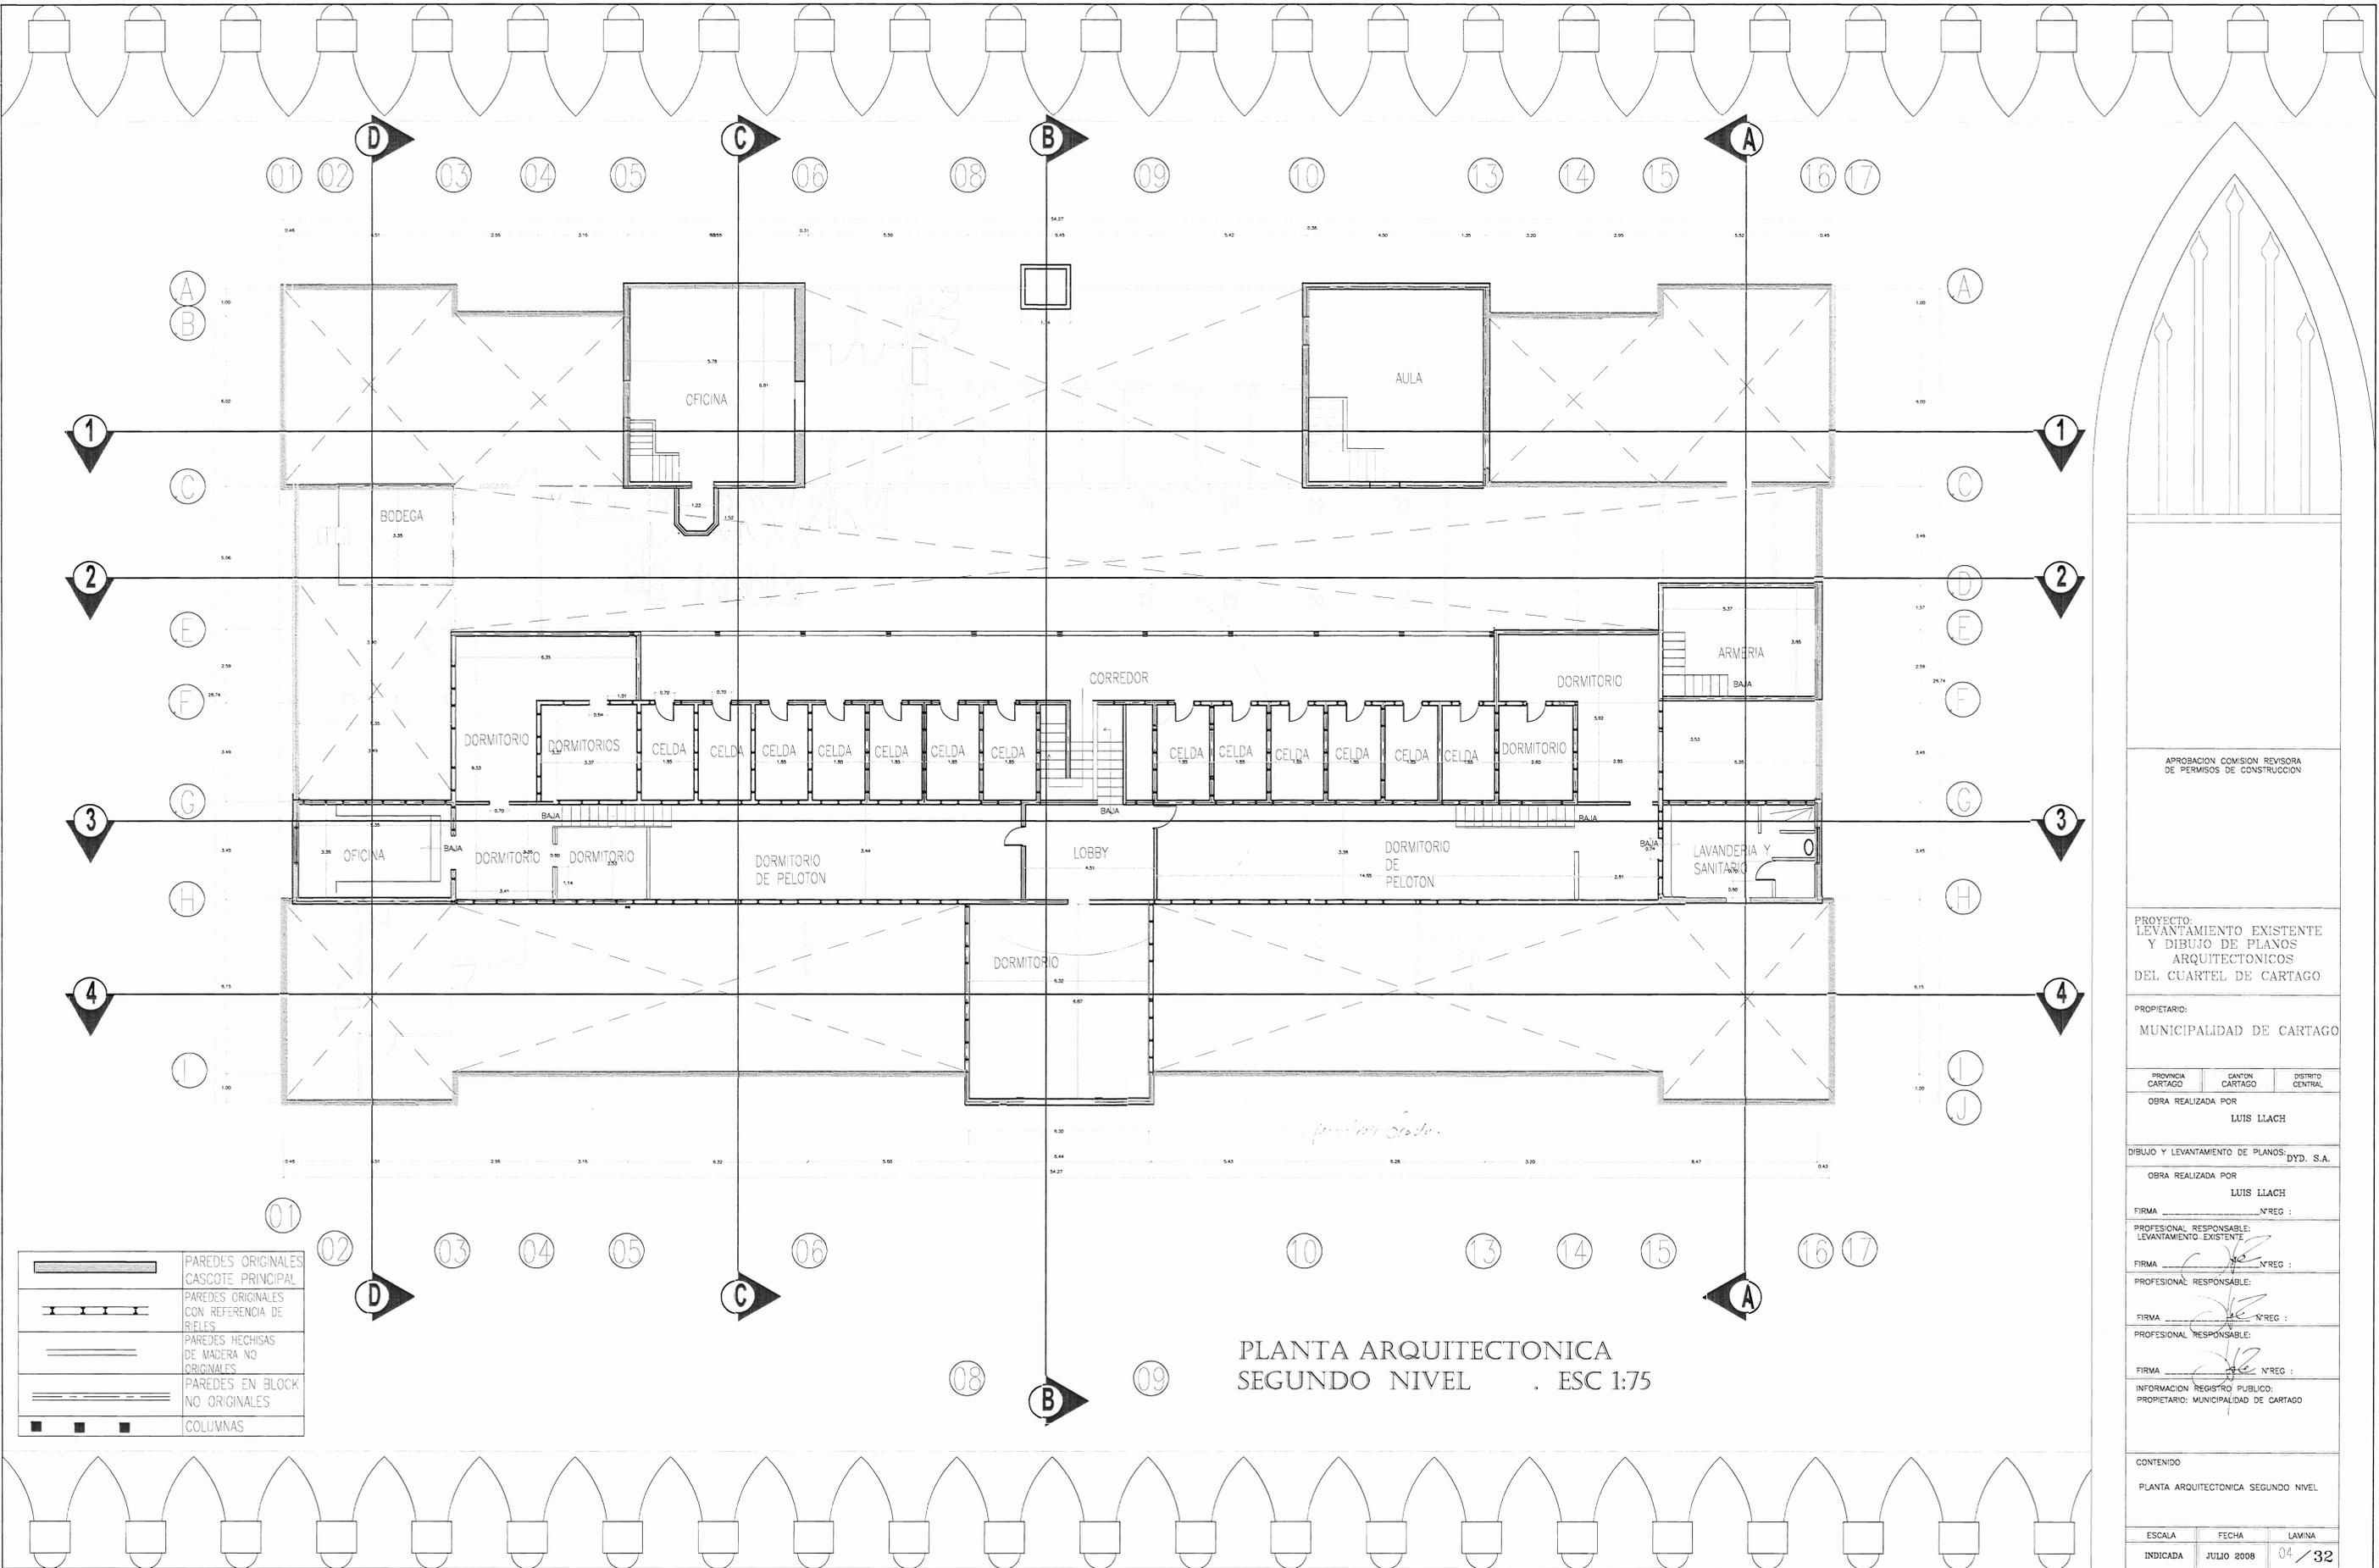

	PAREDES ORIGINALES
	CASCOTE PRINCIPAL
	PAREDES ORIGINALES CON REFERENCIA DE RIELES
	PAREDES HECHICAS DE MADERA NO ORIGINALES
	PAREDES EN BLOCC NO ORIGINALES
	COLUMNAS

PLANTA ARQUITECTONICA
SEGUNDO NIVEL . ESC 1:75

APROBACION COMISION REVISORA DE PERMISOS DE CONSTRUCCION

PROYECTO:
LEVANTAMIENTO EXISTENTE Y DIBUJO DE PLANOS ARQUITECTONICOS DEL CUARTEL DE CARTAGO

PROPIETARIO:
MUNICIPALIDAD DE CARTAGO

PROVINCIA CARTAGO	CANTON CARTAGO	DISTRITO CENTRAL
----------------------	-------------------	---------------------

OBRA REALIZADA POR
LUIS LLACH

DIBUJO Y LEVANTAMIENTO DE PLANOS: DYD. S.A.

OBRA REALIZADA POR
LUIS LLACH

FIRMA _____ N° REG : _____

PROFESIONAL RESPONSABLE:
LEVANTAMIENTO EXISTENTE

FIRMA _____ N° REG : _____

PROFESIONAL RESPONSABLE:

FIRMA _____ N° REG : _____


PROFESIONAL RESPONSABLE:

FIRMA _____ N° REG : _____

INFORMACION REGISTRO PUBLICO:
PROPIETARIO: MUNICIPALIDAD DE CARTAGO


CONTENIDO
PLANTA ARQUITECTONICA SEGUNDO NIVEL

ESCALA	FECHA	LAMINA
INDICADA	JULIO 2008	04 / 32

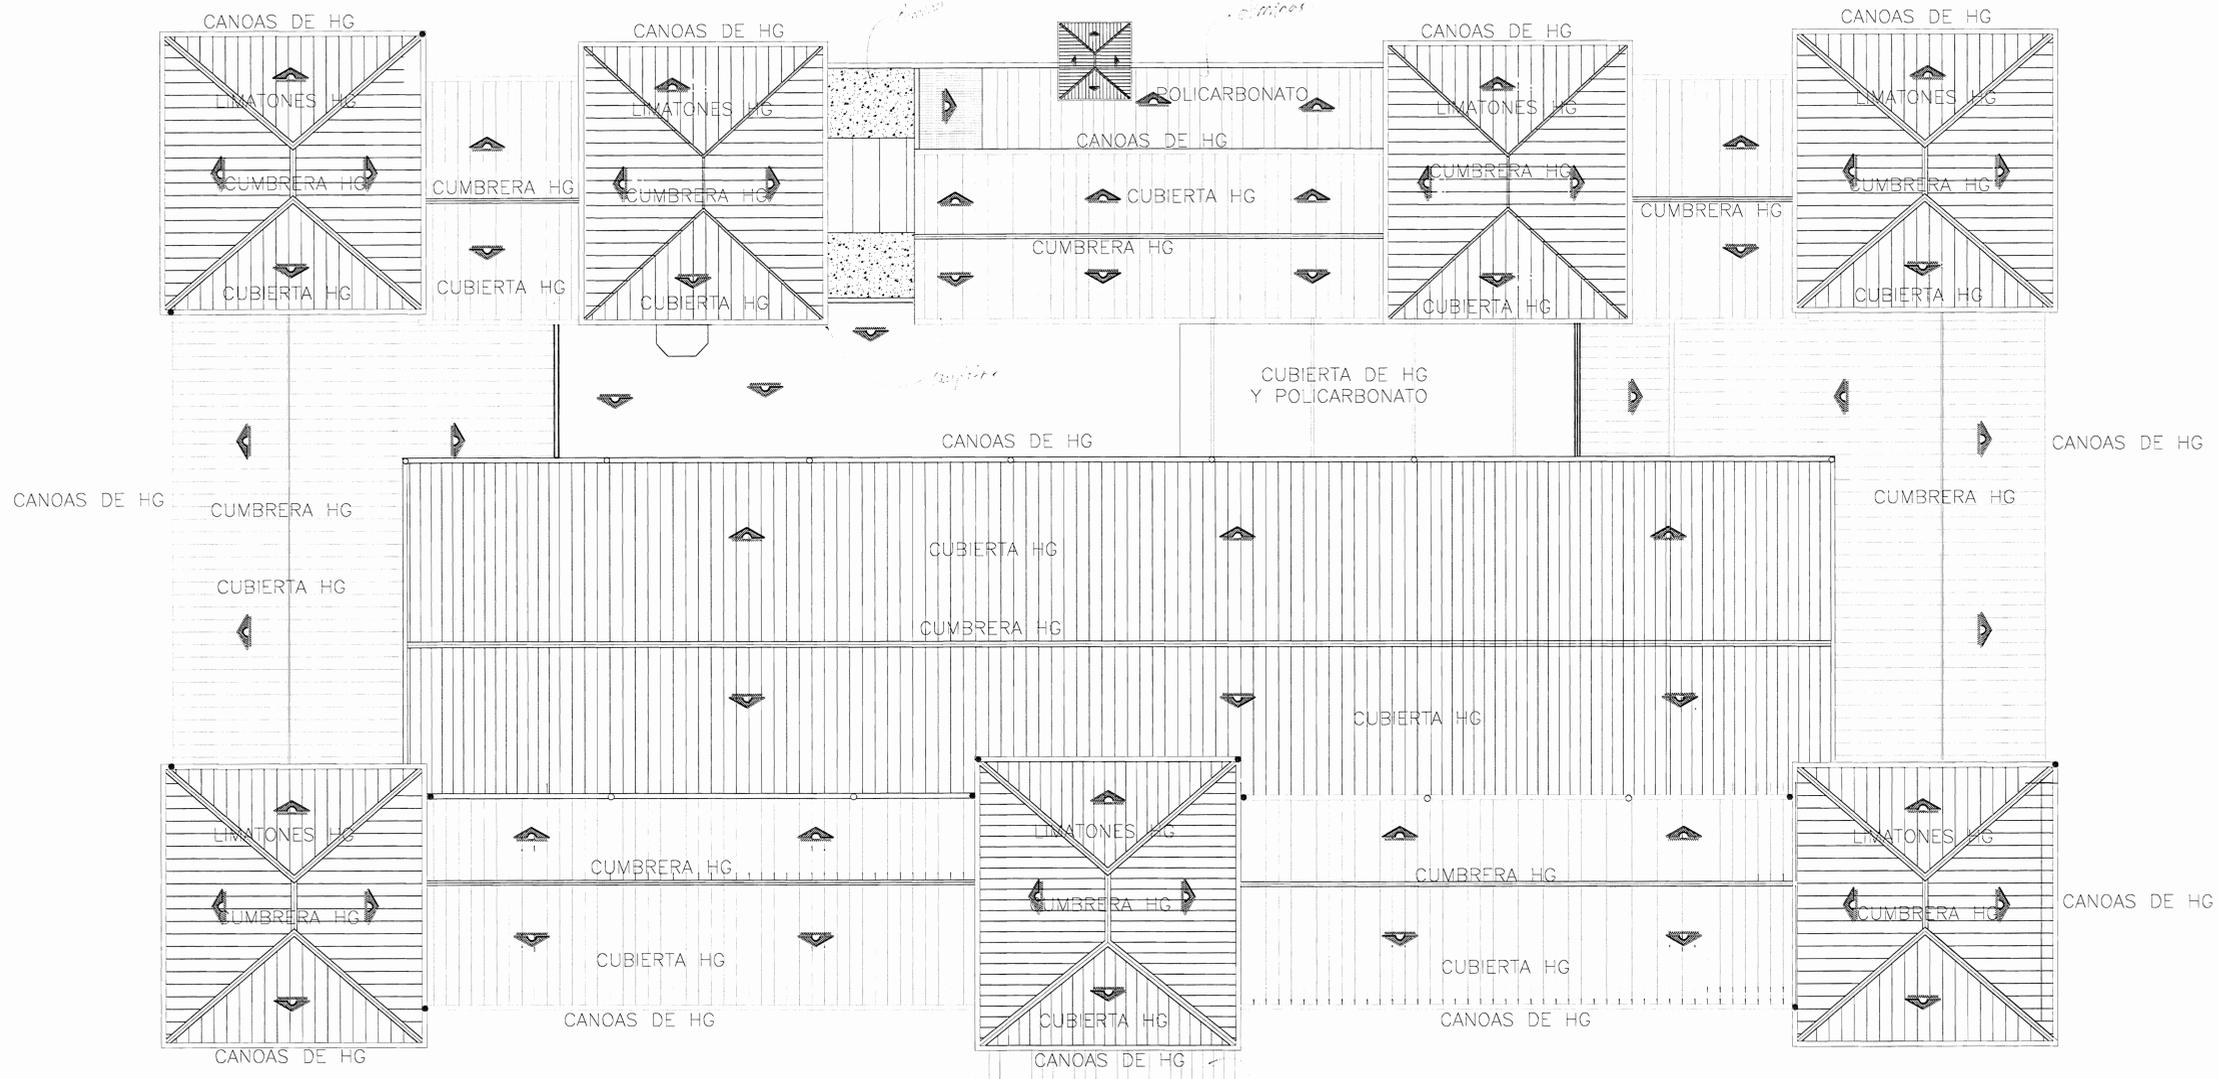


PLANTA DE DISTRIBUCION DE CUBIERTAS . ESC 1:75

APROBACION COMISION REVISORA DE PERMISOS DE CONSTRUCCION		
PROYECTO: LEVANTAMIENTO EXISTENTE Y DIBUJO DE PLANOS ARQUITECTONICOS DEL CUARTEL DE CARTAGO		
PROPIETARIO: MUNICIPALIDAD DE CARTAGO		
PROVINCIA CARTAGO	CANTON CARTAGO	DISTRITO CENTRAL
OBRA REALIZADA POR LUIS LLACH		
DIBUJO Y LEVANTAMIENTO DE PLANOS: d.y.d. S.A.		
OBRA REALIZADA POR LUIS LLACH		
FIRMA _____ N°REG : _____		
PROFESIONAL RESPONSABLE: LEVANTAMIENTO EXISTENTE		
FIRMA _____ N°REG : 27108		
PROFESIONAL RESPONSABLE:		
FIRMA _____ N°REG : 27108		
PROFESIONAL RESPONSABLE:		
FIRMA _____ N°REG : 27108		
INFORMACION REGISTRO PUBLICO: PROPIETARIO: MUNICIPALIDAD DE CARTAGO		
CONTENIDO PLANTA DE DISTRIBUCION DE CUBIERTAS		
ESCALA INDICADA	FECHA JULIO 2008	LAMINA 05 / 32

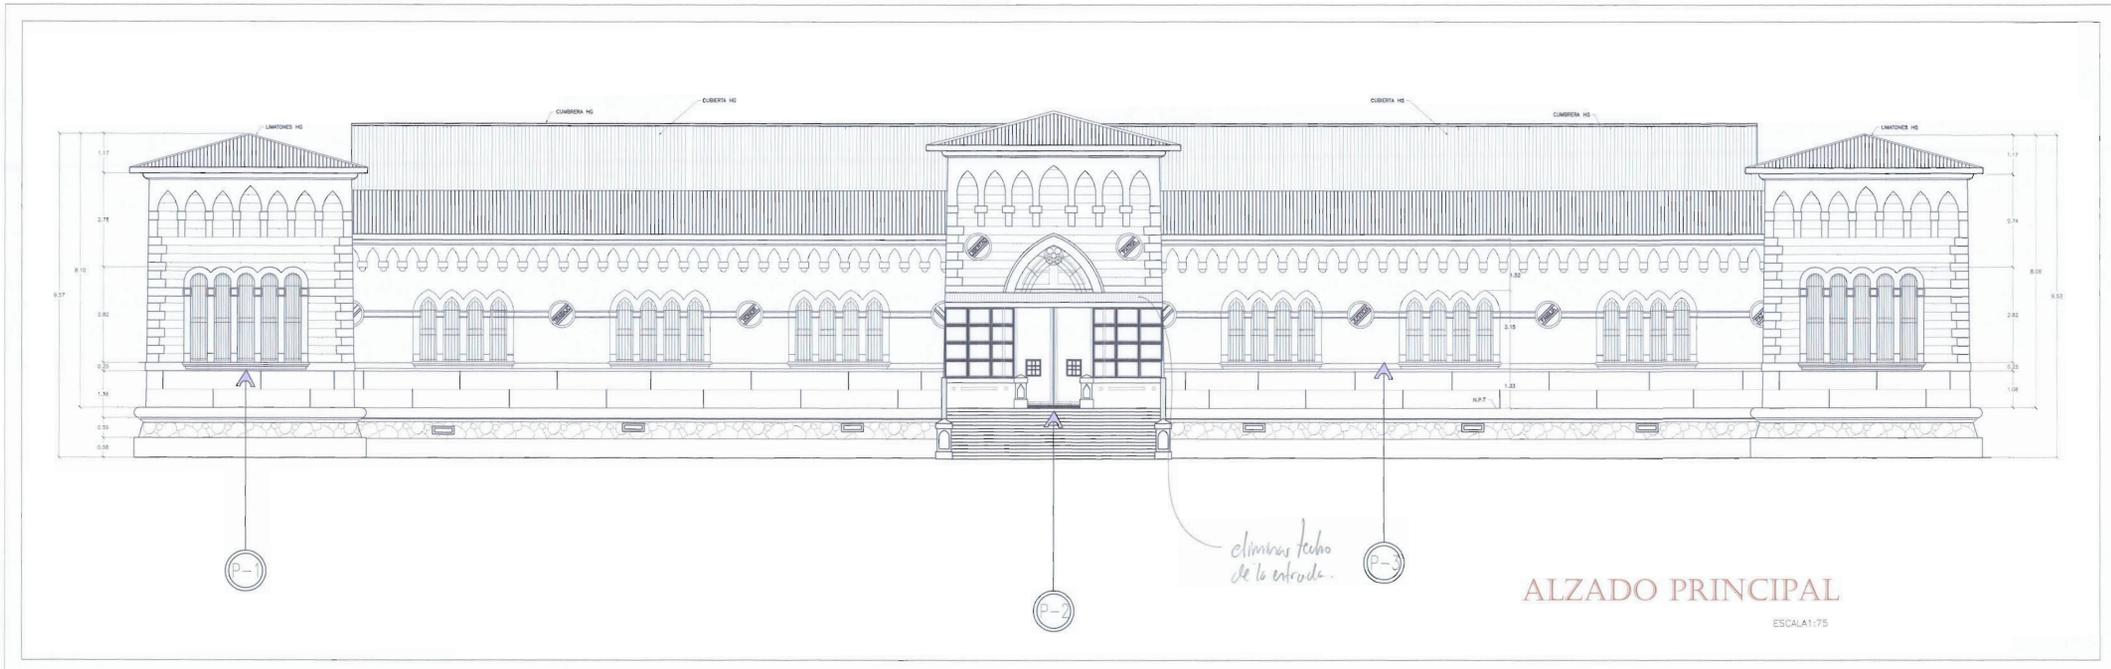

REFERENCIA FOTOGRAFICA

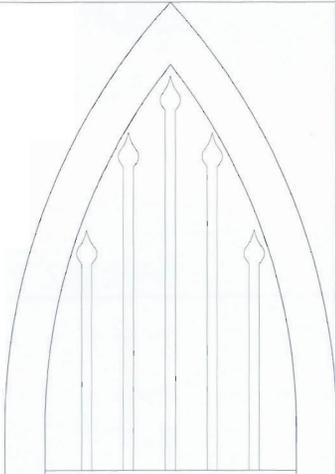

APROBACION COMISION REVISORA DE PERMISOS DE CONSTRUCCION

PROYECTO:
LEVANTAMIENTO EXISTENTE Y DIBUJO DE PLANOS ARQUITECTONICOS DEL CUARTEL DE CARTAGO

PROPIETARIO:
MUNICIPALIDAD DE CARTAGO

PROVINCIA CARTAGO	CANTON CARTAGO	DISTRITO CENTRAL
----------------------	-------------------	---------------------

OBRA REALIZADA POR
LUIS LLACH

DIBUJO Y LEVANTAMIENTO DE PLANOS: D.Y.D. S.A.

OBRA REALIZADA POR
LUIS LLACH

FIRMA _____ N°REG : _____

PROFESIONAL RESPONSABLE:
LEVANTAMIENTO EXISTENTE

FIRMA _____ N°REG : 27908

PROFESIONAL RESPONSABLE:

FIRMA _____ N°REG : 27108

PROFESIONAL RESPONSABLE:


FIRMA _____ N°REG : 27108

INFORMACION REGISTRO PUBLICO:
PROPIETARIO: MUNICIPALIDAD DE CARTAGO


CONTENIDO

ELEVACION PRINCIPAL
REFERENCIA FOTOGRAFICA DE FACHADA PRINCIPAL

ESCALA	FECHA	LAMINA
INDICADA	JULIO 2008	06 / 32

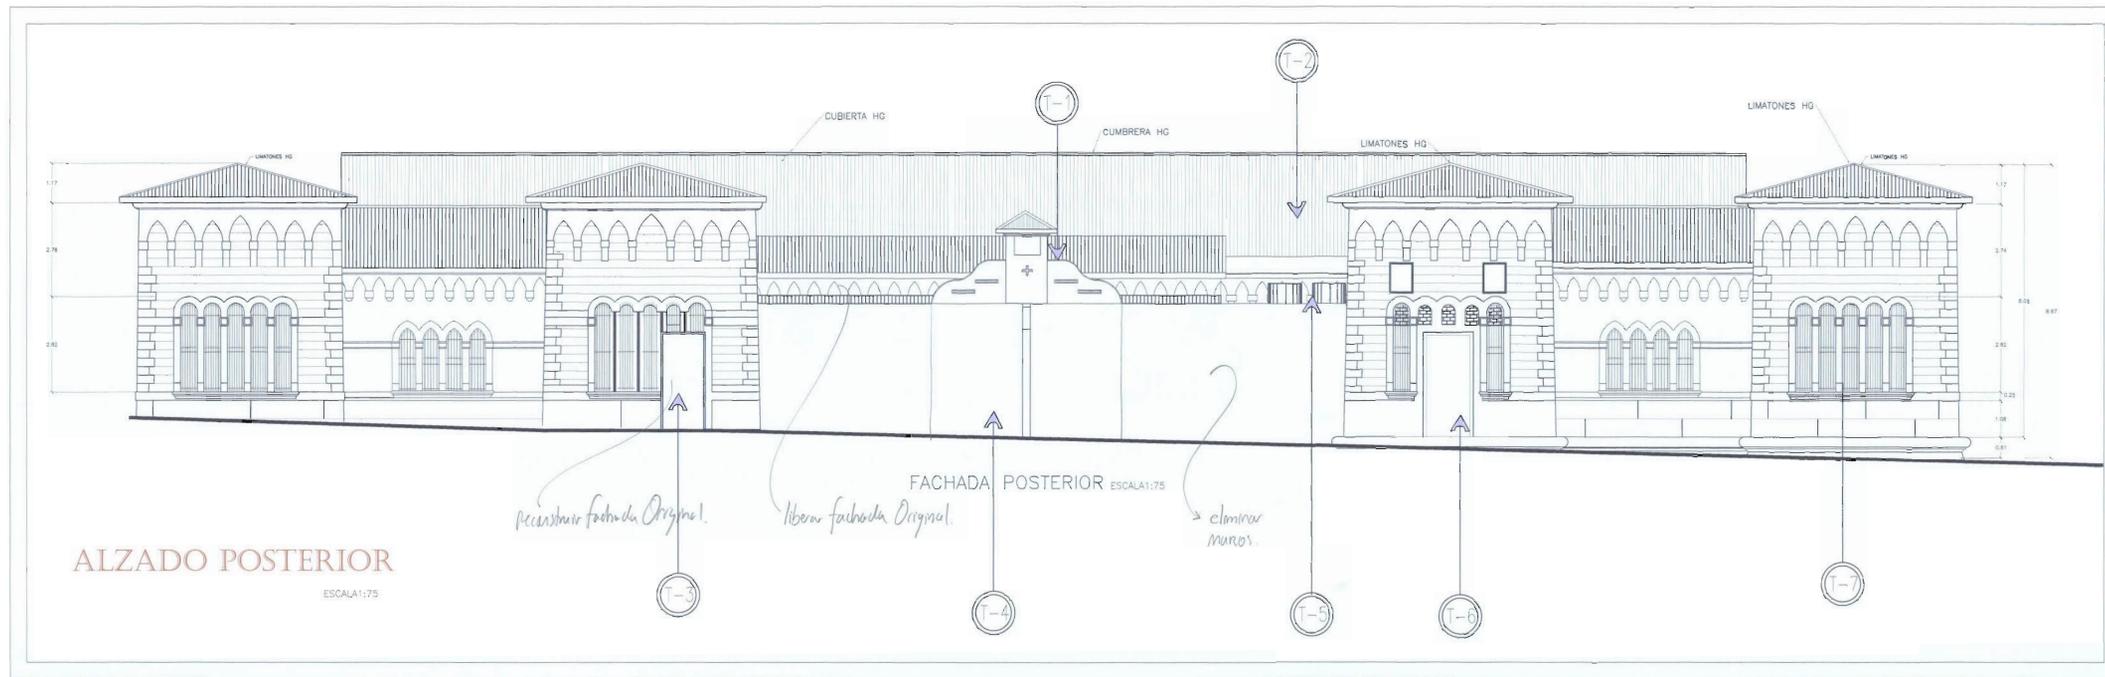

REFERENCIA FOTOGRAFICA

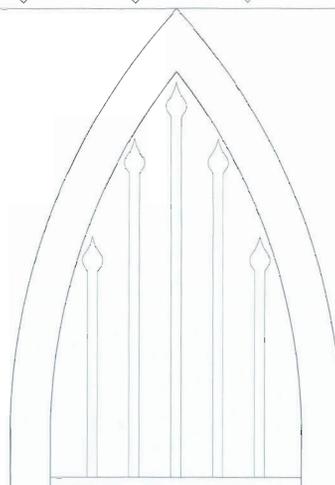

APROBACION COMISION REVISORA DE PERMISOS DE CONSTRUCCION

PROYECTO:
LEVANTAMIENTO EXISTENTE Y DIBUJO DE PLANOS ARQUITECTONICOS DEL CUARTEL DE CARTAGO

PROPIETARIO:
MUNICIPALIDAD DE CARTAGO

PROVINCIA CARTAGO	CANTON CARTAGO	DISTRITO CENTRAL
----------------------	-------------------	---------------------

OBRA REALIZADA POR
LUIS LLACH

DIBUJO Y LEVANTAMIENTO DE PLANOS:
D.Y.D. S.A.

OBRA REALIZADA POR
LUIS LLACH

FIRMA _____ N°REG : _____

PROFESIONAL RESPONSABLE:
LEVANTAMIENTO EXISTENTE:

FIRMA _____ N°REG : 57708

PROFESIONAL RESPONSABLE:

FIRMA _____ N°REG : 59108

PROFESIONAL RESPONSABLE:

FIRMA _____ N°REG : 57708

INFORMACION REGISTRO PUBLICO:
PROPIETARIO: MUNICIPALIDAD DE CARTAGO


CONTENIDO
ELEVACION POSTERIOR
REFERENCIA FOTOGRAFICA DE FACHADA POSTERIOR

ESCALA	FECHA	LAMINA
INDICADA	JULIO 2008	07 / 32




ALZADO LATERAL IZQUIERDO
ESCALA 1:75

REFERENCIA FOTOGRAFICA

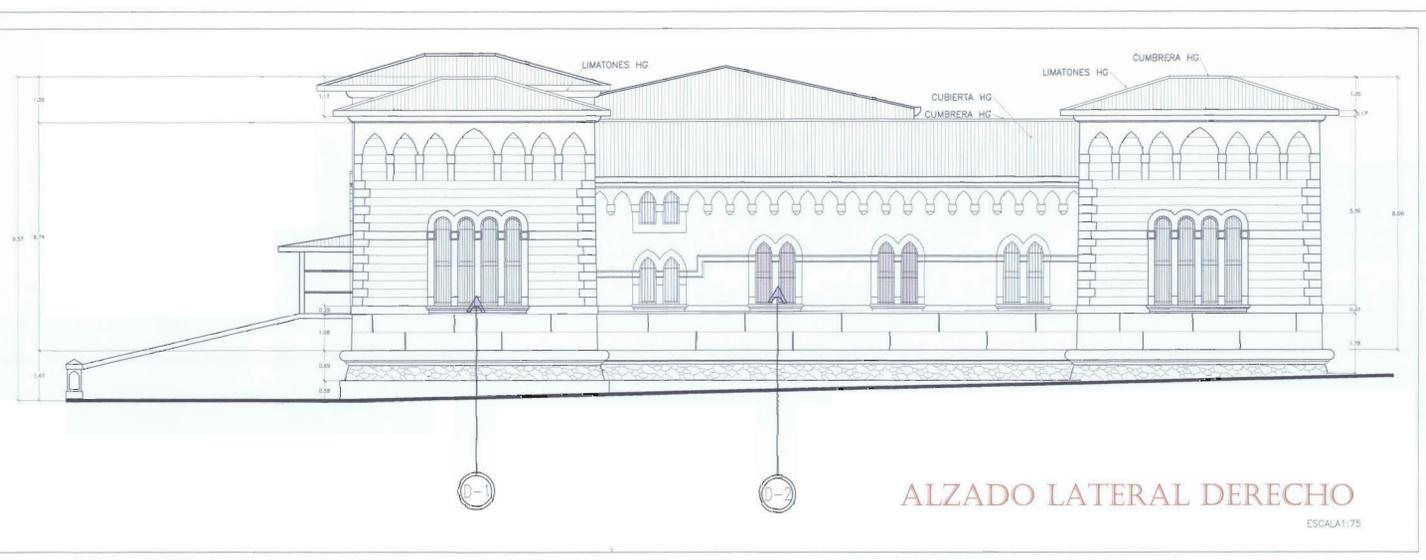

ALZADO LATERAL DERECHO
ESCALA 1:75

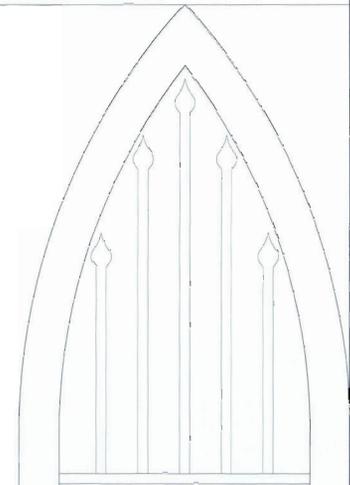

APROBACION COMISION REVISORA DE PERMISOS DE CONSTRUCCION

PROYECTO:
LEVANTAMIENTO EXISTENTE
Y DIBUJO DE PLANOS
ARQUITECTONICOS
DEL CUARTEL DE CARTAGO

PROPIETARIO:
MUNICIPALIDAD DE CARTAGO

PROVINCIA CARTAGO	CANTON CARTAGO	DISTRITO CENTRAL
----------------------	-------------------	---------------------

OBRA REALIZADA POR
LUIS LLACH

DIBUJO Y LEVANTAMIENTO DE PLANOS:
D.Y.D. S.A.

OBRA REALIZADA POR
LUIS LLACH

FIRMA _____ N° REG : _____

PROFESIONAL RESPONSABLE:
LEVANTAMIENTO EXISTENTE

FIRMA _____ N° REG : 27708

PROFESIONAL RESPONSABLE:

FIRMA _____ N° REG : 27708



PROFESIONAL RESPONSABLE:

FIRMA _____ N° REG : 27708

INFORMACION REGISTRO PUBLICO:
PROPIETARIO: MUNICIPALIDAD DE CARTAGO

CONTENIDO
ELEVACIONES LATERALES
Y REFERENCIA FOTOGRAFICA DE FACHADAS
LATERALES

ESCALA INDICADA	FECHA JULIO 2008	LAMINA 08 / 32
--------------------	---------------------	-------------------

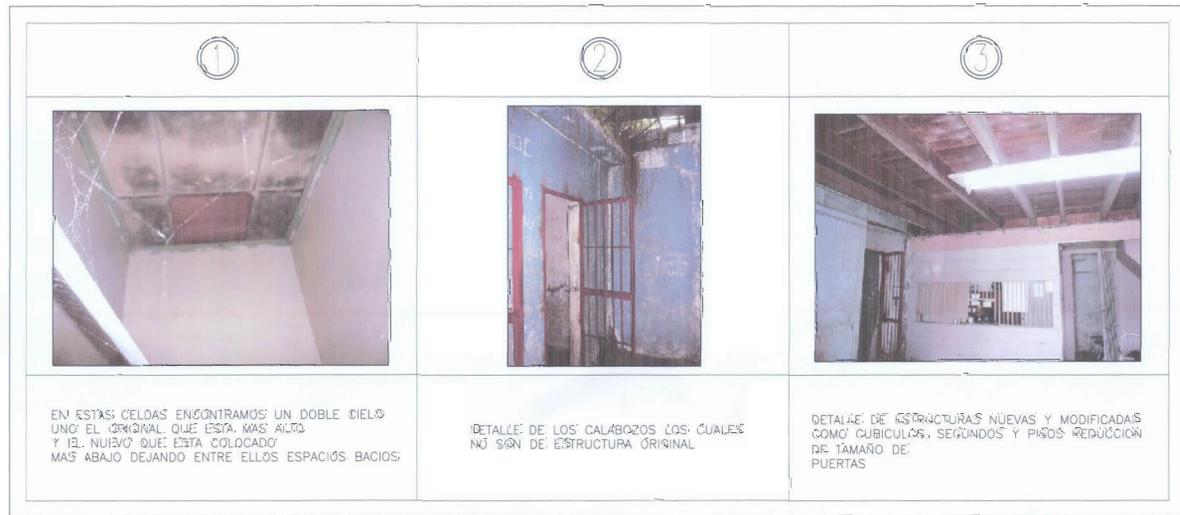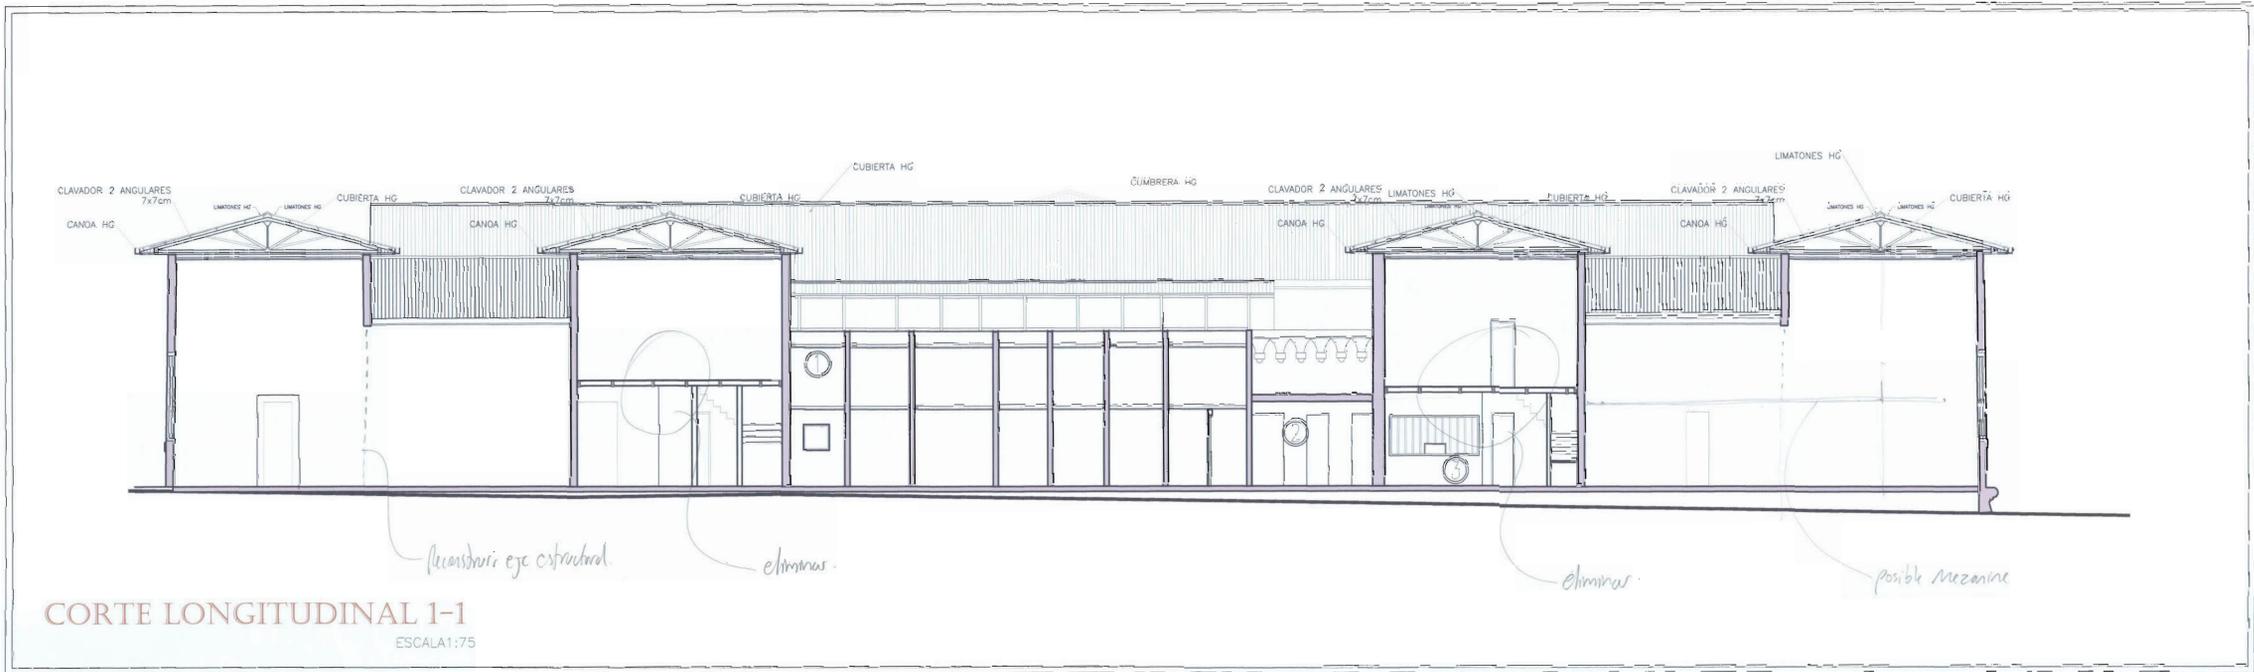

REFERENCIA FOTOGRAFICA

SIMBOLOGIA

	ENTREPISO O LOSA DE CONCRETO
	PAREDES DE CONCRETO EN SECCIÓN
	ENTREPISO DE MADERA
	CIELOS
	PAREDES DE MADERA EN SECCIÓN
	NIVEL EXTERNO DEL TERREÑO

APROBACIÓN COMISION REVISORA DE PERMISOS DE CONSTRUCCION

PROYECTO:
LEVANTAMIENTO EXISTENTE Y DIBUJO DE PLANOS ARQUITECTONICOS DEL CUARTEL DE CARTAGO

PROPIETARIO:
MUNICIPALIDAD DE CARTAGO

PROVINCIA CARTAGO	CANTON CARTAGO	DISTRITO CENTRAL
----------------------	-------------------	---------------------

OBRA REALIZADA POR
LUIS LLACH

DIBUJO Y LEVANTAMIENTO DE PLANOS:
DYD. S.A.

OBRA REALIZADA POR
LUIS LLACH

FIRMA: _____ N° REG: _____
PROFESIONAL RESPONSABLE:
LEVANTAMIENTO EXISTENTE


FIRMA: _____ N° REG: 57905
PROFESIONAL RESPONSABLE:

FIRMA: _____ N° REG: 27908
PROFESIONAL RESPONSABLE:

INFORMACION REGISTRO PUBLICO:
PROPIETARIO: MUNICIPALIDAD DE CARTAGO

CONTENIDO:
CORTE LONGITUDINAL 1-1
REFERENCIA FOTOGRAFICA DE CORTE 1-1

ESCALA	FISHA	LAMINA
INDICADA	JULIO 2008	09 / 32

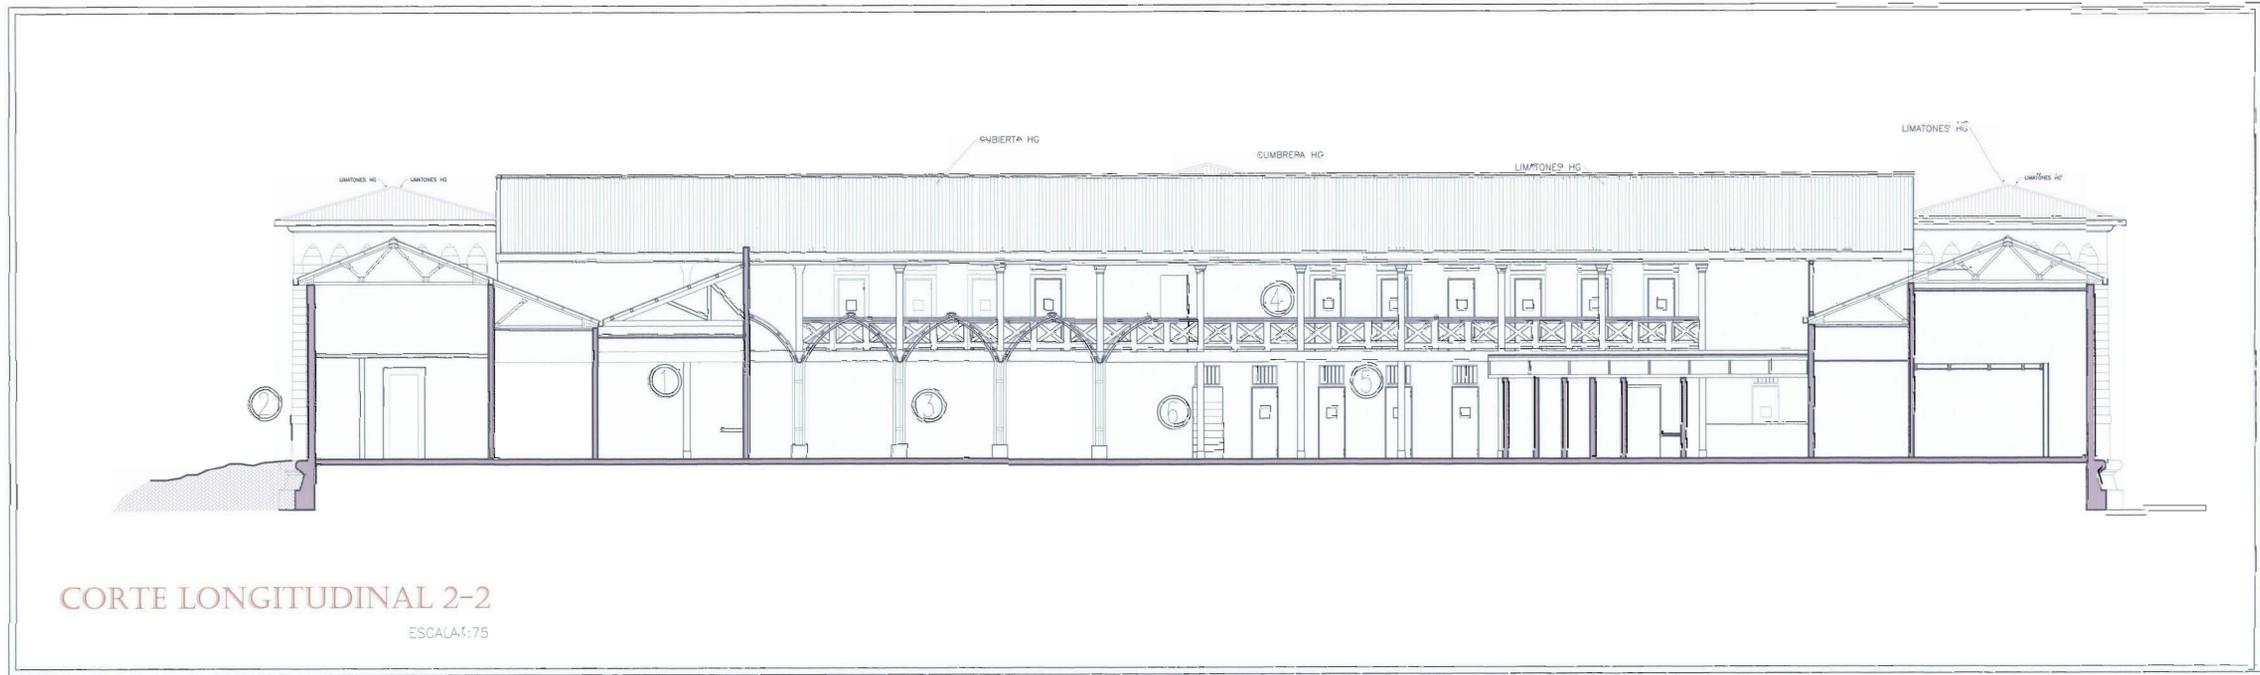

CORTE LONGITUDINAL 2-2


ESCALA 1:75

①	②	③	④	⑤	⑥
DETALLE DE LA COCINA EN DONDE UNA DE LAS COLUMNAS QUEDA ENCERRADA POR LA PARED DERECHA LA CUAL NO ES ORIGINAL. SE VE EN EL FONDO UNA DE LAS REJAS QUE TIENEN LAS PUERTAS ORIGINALES ESTA LA PUERTA FUE SELLADA Y QUEDO LA REJA DE LA PARTE SUPERIOR. EN LA PARTE DEL CIELO SE VE ADEMAS LA PARED QUE HICIERON NUEVA SOBRE EL EJE DE LAS BARANDAS DE CONCRETO EN EL SEGUNDO PISO ORIGINAL.	SE VE QUE EN LA PARTE EXTERNA DE ESTA ESQUINA ES DONDE EL NIVEL DE TIERRA ESTA MAS ALTO CON RESPECTO A LAS ESTRUCTURAS EN ESTA PARTE YA LA BOLTURA MAYOR DEL DECORADO EXTERNO INFERIOR ESTA BAJO TIERRA	SE VE EL DETALLE DE LA ESTRUCTURA METALICA COLOCADA RECIENTEMENTE	DETALLE DE LA BARANDA Y COLUMNAS DE CONCRETO ORIGINAL EN EL SEGUNDO PISO	SE VE DETALLE DE LAS JUNTAS HECHAS ENTRE LAS ESTRUCTURAS ORIGINALES Y LAS NUEVAS	DETALLE DE LA GRADA A 2 PISO ORIGINAL- ESTE ES EL UNICO ACCESO ORIGINAL AL 2 PISO <i>Muy estrecho.</i>

REFERENCIA FOTOGRAFICA

SIMBOLOGIA

	ENTREPISO O LOSA DE CONCRETO
	PAREDES DE CONCRETO EN SECCION
	ENTREPISO DE MADERA
	CIELOS
	PAREDES DE MADERA EN SECCION
	NIVEL EXTERNO DEL TERRENO

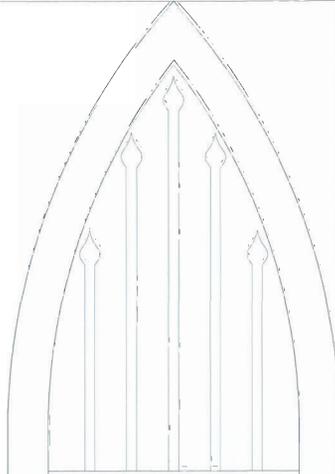

APROBACION COMISION REVISORA DE PERMISOS DE CONSTRUCCION

PROYECTO: LEVANTAMIENTO EXISTENTE Y DIBUJO DE PLANOS ARQUITECTONICOS DEL CUARTEL DE CARTAGO

PROPIETARIO: MUNICIPALIDAD DE CARTAGO

PROVINCIA CARTAGO, CANTON CARTAGO, DISTRITO CENTRAL

OBRA REALIZADA POR: LUIS LLACH

DIBUJO Y LEVANTAMIENTO DE PLANOS: DTD. S.A.

OBRA REALIZADA POR: LUIS LLACH

FIRMA: [Signature] N° REG: [Number]

PROFESIONAL RESPONSABLE: LEVANTAMIENTO EXISTENTE

FIRMA: [Signature] N° REG: 27908

PROFESIONAL RESPONSABLE:


FIRMA: [Signature] N° REG: 27908

PROFESIONAL RESPONSABLE:

INFORMACION REGISTRO PUBLICO: PROPIETARIO: MUNICIPALIDAD DE CARTAGO

CONTENIDO: CORTE LONGITUDINAL 2-2, REFERENCIA FOTOGRAFICA DE CORTE

ESCALA: INDICADA, FECHA: JULIO 2008, LAMINA: 10/32

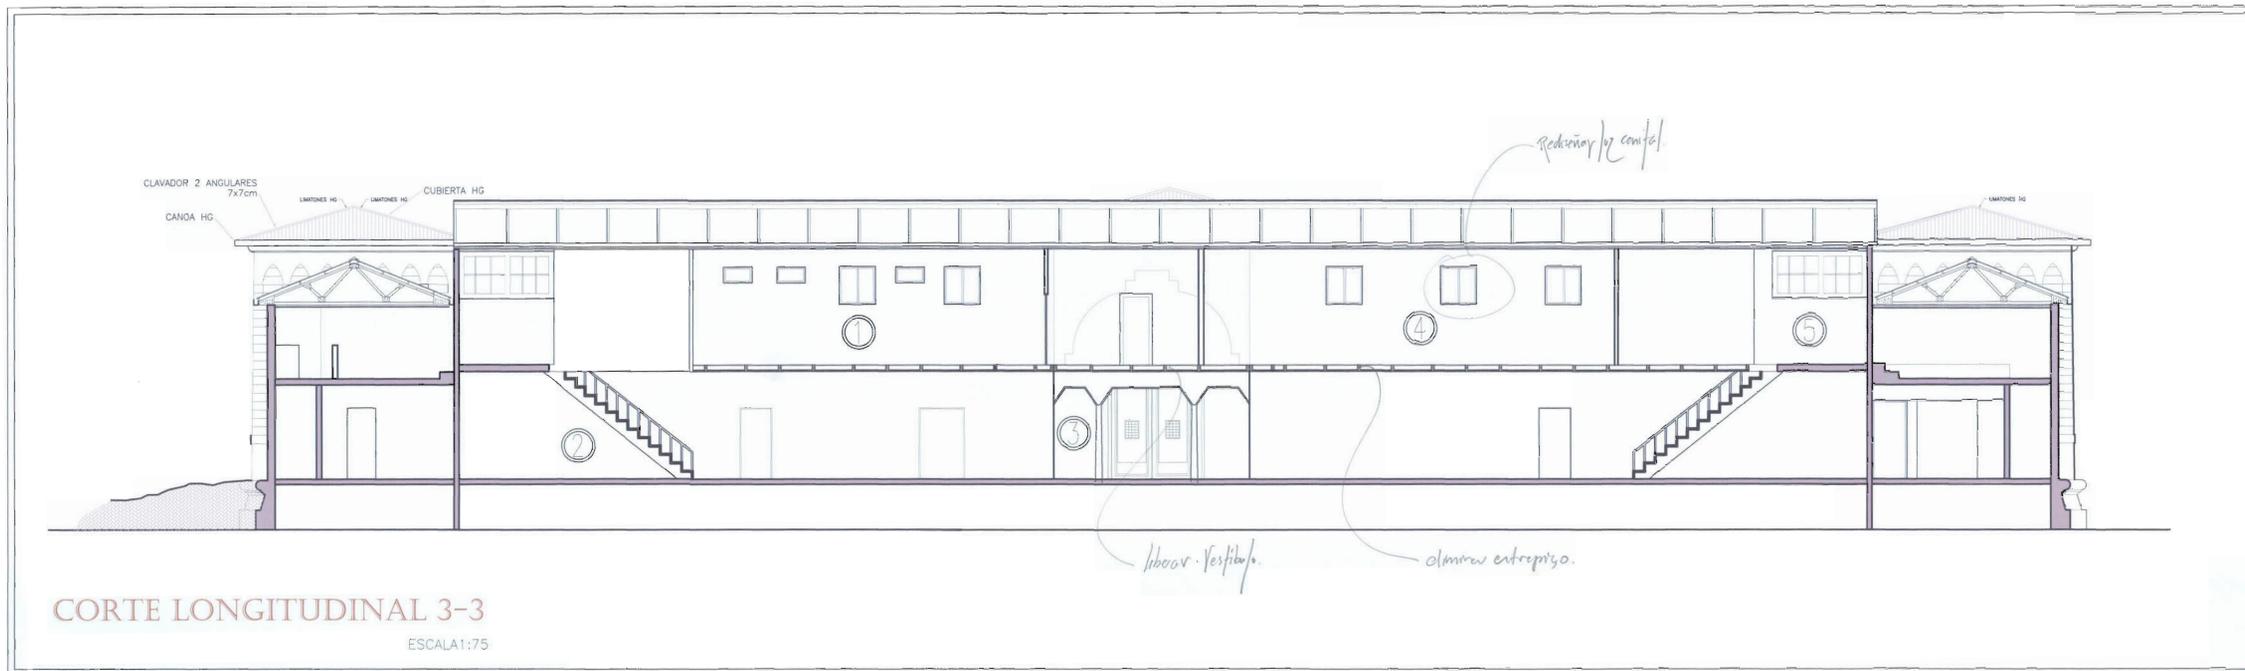

CORTE LONGITUDINAL 3-3

ESCALA 1:75

①	②	③	④	⑤
VENTANAS NO ORIGINALES PERFORADAS EN LA PARTE DEL SEGUNDO PISO	DETALLE DE LAS GRADAS QUE LLEVAN AL SEGUNDO PISO NO ORIGINAL COLOCADO SOBRE PASILLO CENTRAL	ESTRUCTURA DE MADERA COLOCADA PARA SOSTENER EL SEGUNDO PISO NO ORIGINAL EN ESTA PARTE NUNCA EXISTIO SEGUNDA PLANTA SI NO QUE ERA DE DOBLE ALTURA	ESPACIOS GENERADOS POR LA COLOCACION DE SEGUNDO PISO	DETALLE DE VENTANA LA CUAL NO SE SABE SI ES O NO ORIGINAL

REFERENCIA FOTOGRAFICA

SIMBOLOGIA

	ENTREPISO O LOSA DE CONCRETO
	PAREDES DE CONCRETO EN SECCION
	ENTREPISO DE MADERA
	CIELOS
	PAREDES DE MADERA EN SECCION
	NIVEL EXTERNO DEL TERRENO

APROBACION COMISION REVISORA DE PERMISOS DE CONSTRUCCION

PROYECTO:
LEVANTAMIENTO EXISTENTE Y DIBUJO DE PLANOS ARQUITECTONICOS DEL CUARTEL DE CARTAGO

PROPIETARIO:
MUNICIPALIDAD DE CARTAGO

PROVINCIA CARTAGO	CANTON CARTAGO	DISTRITO CENTRAL
----------------------	-------------------	---------------------

OBRA REALIZADA POR
LUIS LLACH

DIBUJO Y LEVANTAMIENTO DE PLANOS: BYD. S.A.

OBRA REALIZADA POR
LUIS LLACH

FIRMA: _____ N°REG: _____

PROFESIONAL RESPONSABLE:
LEVANTAMIENTO EXISTENTE

FIRMA: _____ N°REG: 2708

PROFESIONAL RESPONSABLE:

FIRMA: _____ N°REG: 2708


PROFESIONAL RESPONSABLE:

FIRMA: _____ N°REG: 2708


INFORMACION REGISTRO PUBLICO:
PROPIETARIO: MUNICIPALIDAD DE CARTAGO

CONTENIDO
CORTE LONGITUDINAL 3-3
REFERENCIA FOTOGRAFICA

ESCALA INDICADA	FECHA JULIO 2008	LAMINA 11/32
--------------------	---------------------	-----------------

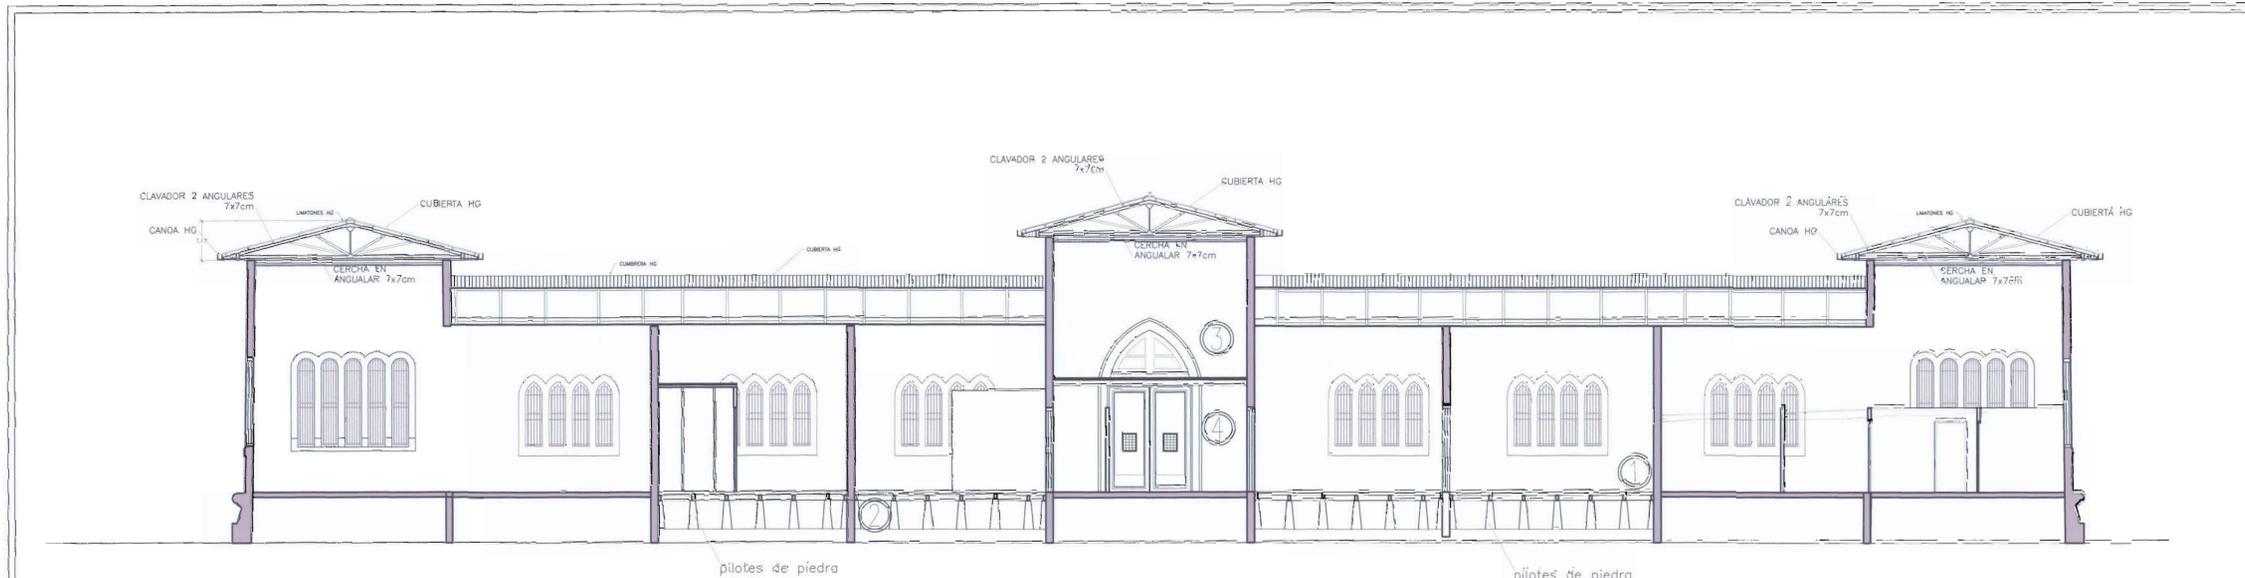

CORTE LONGITUDINAL 4-4
ESCALA 1:75

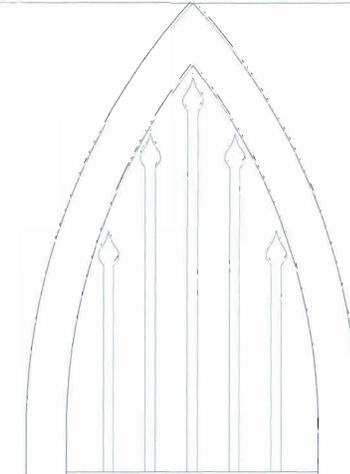

APROBACIÓN COMISIÓN REVISORA DE PERMISOS DE CONSTRUCCIÓN

PROYECTO:
LEVANTAMIENTO EXISTENTE
Y DIBUJO DE PLANOS
ARQUITECTÓNICOS
DEL CUARTEL DE CARTAGO

PROPIETARIO:
MUNICIPALIDAD DE CARTAGO

PROVINCIA CARTAGO JUNTA CENTRAL DISTRITO CENTRAL

OBRA REALIZADA POR
LUIS LLACH

DIBUJO Y LEVANTAMIENTO DE PLANOS: DYD S.A.

OBRA REALIZADA POR
LUIS LLACH

FIRMA: N° REG: 49908

PROFESIONAL RESPONSABLE:

FIRMA: N° REG: 49908

PROFESIONAL RESPONSABLE:

FIRMA: N° REG: 49908

PROFESIONAL RESPONSABLE:

INFORMACIÓN REGISTRO PÚBLICO:
PROPIETARIO: MUNICIPALIDAD DE CARTAGO

CONTENIDO:
CORTE LONGITUDINAL 4-4
REFERENCIA FOTOGRAFICA



ESCALA INDICADA: JULIO 2008 LAMINA 12/32

①	②	③	④
ACCESO A LA PARTE INFERIOR DEL PISO DE MADERA EN LAS PARTES DE OFICINAS.	ESTADO DE LA PARTE INFERIOR DEL PISO DE MADERA DE LAS PARTES DE LA OFICINA.	PISO NO ORIGINAL EL CUAL PASA POR UNA PARTE DE LA PUERTA PRINCIPAL CORTANDO ESTE ELEMENTO	PUERTA ORIGINAL PRINCIPAL LA CUAL SE CONSERVA, CON UN NIVEL BAJO DE DETERIORO

REFERENCIA FOTOGRAFICA

SIMBÓLOGIA

	ENTREPISO Ó LÓSA DE CONCRETO
	PAREDES DE CONCRETO EN SECCIÓN
	ENTREPISO DE MADERA
	TRAVESAOS
	PAREDES DE MADERA EN SECCION
	NIVEL EXTERNO DEL TERREÑO

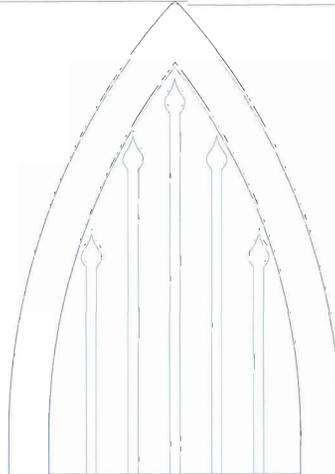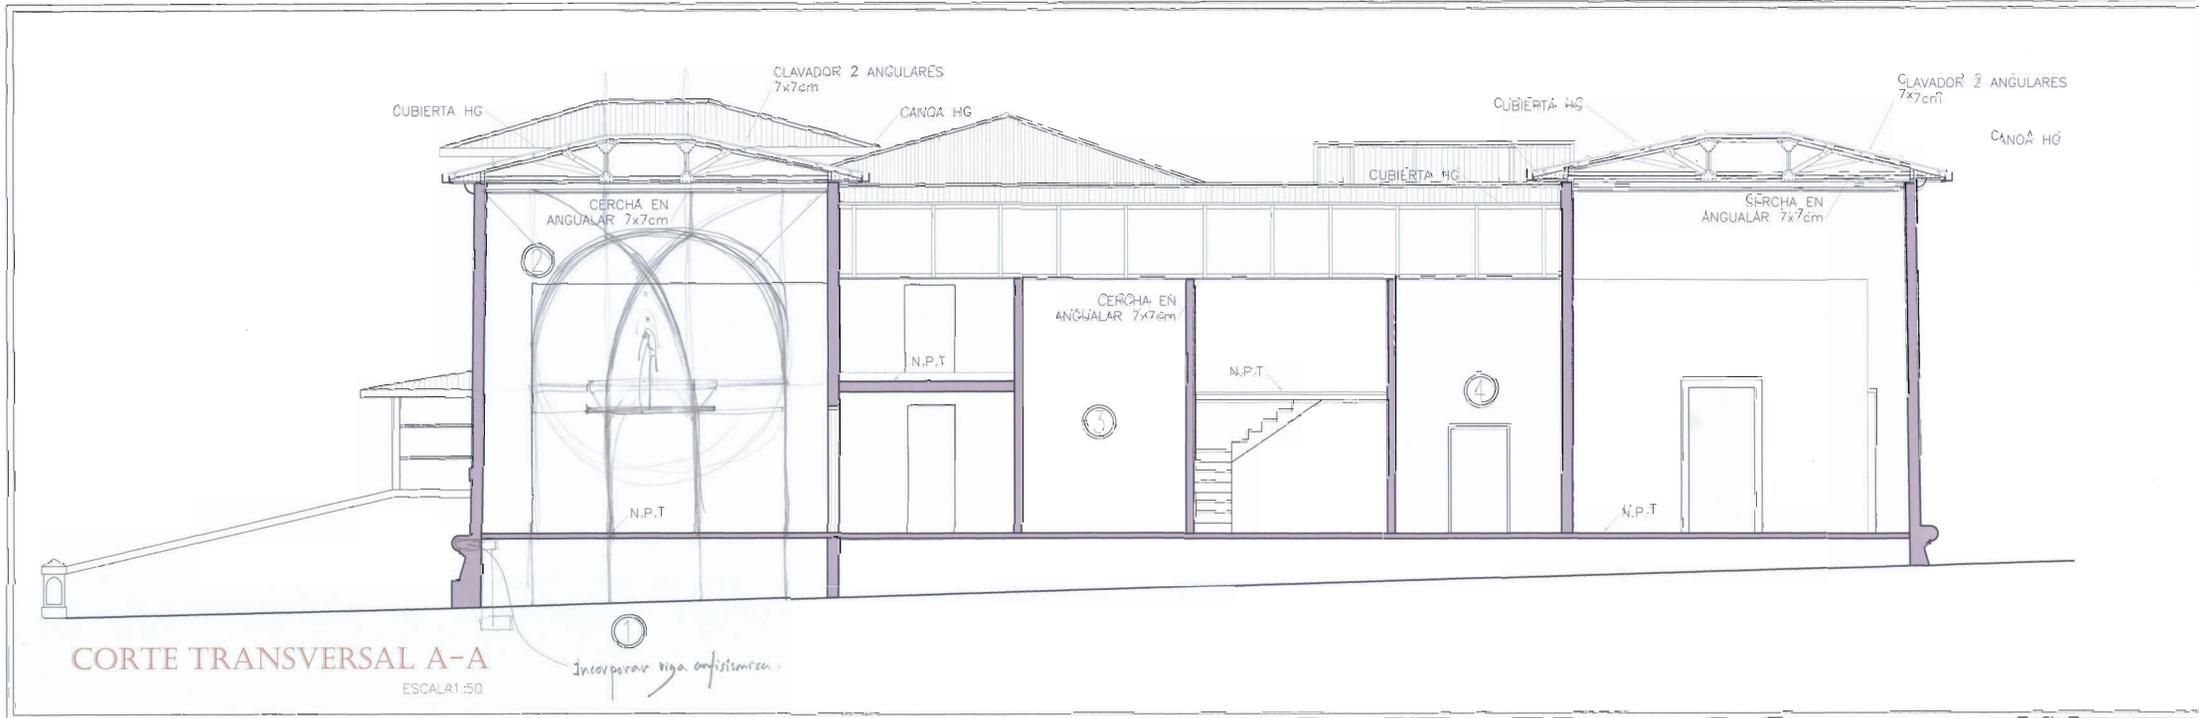

APROBACION COMISION REVISORA DE PERMISOS DE CONSTRUCCION

PROYECTO: LEVANTAMIENTO EXISTENTE Y DIBUJO DE PLANOS ARQUITECTONICOS DEL CUARTEL DE CARTAGO

PROPIETARIO: MUNICIPALIDAD DE CARTAGO

PROVINCIA CARTAGO CANTON CARTAGO DISTRITO CENTRAL

OBRA REALIZADA POR: LUIS LLACH

DIBUJO Y LEVANTAMIENTO DE PLANOS: DYD, S.A.

OBRA REALIZADA POR: LUIS LLACH

FIRMA: [Signature] N° REG: 27208

PROFESIONAL RESPONSABLE: [Signature]

FIRMA: [Signature] N° REG: 27208

PROFESIONAL RESPONSABLE: [Signature]

FIRMA: [Signature] N° REG: 27208

INFORMACION REGISTRO PUBLICO: PROPIETARIO: MUNICIPALIDAD DE CARTAGO

CONTENIDO: CORTE TRANSVERSAL A-A REFERENCIA FOTOGRAFICA


ESCALA: FECH: LAMINA: INDICADA: JULIO 2008' 13 / 32

①	②	③	④
EN LA PARTE EXTERIOR EL NIVEL DEL TERRENO ES CERRADO CON UN NIVEL DE RETENCION DE HUMEDAD MUY ALTA.	EVIDENCIA DE QUE EXISTIO UNA PARED ORIGINAL LA CUAL FUE CORTADA PARA GENERAR ESPACIOS MAS GRANDES DEJANDO UN CAMBIO DE NIVEL. DE CIELOS TAMBIEN	AL FONDO SE VE DONDE SE SELLARON UN AJUSTE DE VENTAS ORIGINALES CON LADRILLOS Y CONCRETO	EN LA MAYORIA DE LAS PUERTAS LA ALTURA ERA DE 2.5M ± 3CM. LAS CUALES FUERON MODIFICADAS Y HECHAS DE UNA MEDIDA ESTANDART DE 2.10M

REFERENCIA FOTOGRAFICA

SIMBOLOGIA

	ENTREPISO O LOSA DE CONCRETO
	PAREDES DE CONCRETO EN SECCION
	ENTREPISO DE MADERA
	CIELOS
	PAREDES DE MADERA EN SECCION
	NIVEL EXTERNO DEL TERRENO

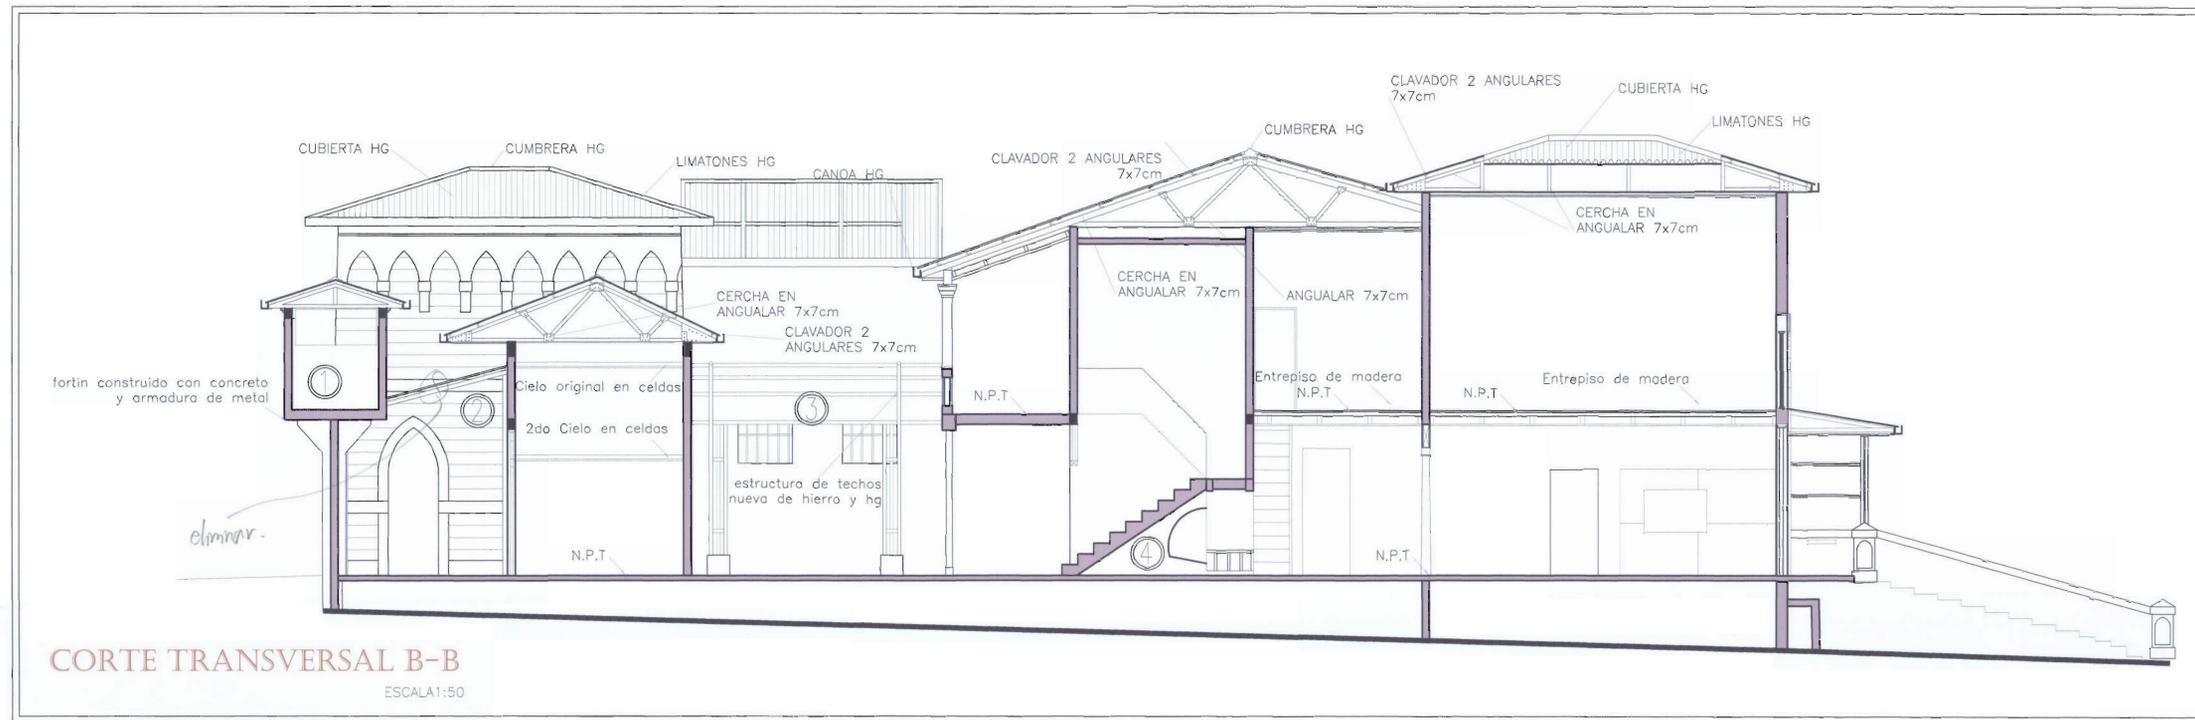

CORTE TRANSVERSAL B-B

ESCALA 1:50

①	②	③	④
<p>DETALLE DE FORTIN Y PAREDES LATERALES LAS CUALES NO SON ORIGINALES POR EVIDENCIA DE DIFERENTE SISTEMA CONSTRUCTIVO AL DEL ORIGINAL QUE ES CON ESTRUCTURA DE RIELES</p>	<p>EVIDENCIA DE QUE ESTA ERA LA CARA REAL DE LA FACHADA POSTERIOR YA QUE ESTA CUENTA CON EL LENGUAJE EN ELEMENTO FUNDAMENTAL DE DECORADO EXTERNO EL CUAL ES EL FRISO EN LA PARTE SUPERIOR DE LA PARED.</p>	<p>VISTA DE LA ESTRUCTURA DE CUBIERTAS EN EL PATIO INTERNO</p>	<p>DETALLE DEL SANTO COLOCADO EN LA PARTE DE ABAJO DE LAS GRADAS ORIGINALES, ESTE NO ES ORIGINAL SI NO MAS BIEN ESTA COLOCADO DE FORMA QUE TAPO UNA DE LOS PASOS ENTRE LA ENTRADA PRINCIPAL Y EL PATIO INTERNO DE LAS CELDAS</p>

REFERENCIA FOTOGRAFICA

SIMBOLOGIA

	ENTREPISO O LOSA DE CONCRETO
	PAREDES DE CONCRETO EN SECCION
	ENTREPISO DE MADERA
	CIELOS
	PAREDES DE MADERA EN SECCION
	NIVEL EXTERNO DEL TERRENO

APROBACION COMISION REVISORA DE PERMISOS DE CONSTRUCCION

PROYECTO:
LEVANTAMIENTO EXISTENTE
Y DIBUJO DE PLANOS
ARQUITECTONICOS
DEL CUARTEL DE CARTAGO

PROPIETARIO:
MUNICIPALIDAD DE CARTAGO

PROVINCIA CARTAGO	CANTON CARTAGO	DISTRITO CENTRAL
----------------------	-------------------	---------------------

OBRA REALIZADA POR
LUIS LLACH

DIBUJO Y LEVANTAMIENTO DE PLANOS:
DYD. S.A.

OBRA REALIZADA POR
LUIS LLACH

FIRMA _____ N° REG : _____

PROFESIONAL RESPONSABLE:
LEVANTAMIENTO EXISTENTE
FIRMA _____ N° REG : 57908


PROFESIONAL RESPONSABLE:
FIRMA _____ N° REG : 57908

PROFESIONAL RESPONSABLE:
FIRMA _____ N° REG : 57908


INFORMACION REGISTRO PUBLICO:
PROPIETARIO: MUNICIPALIDAD DE CARTAGO

CONTENIDO
CORTE TRANSVERSAL B-B
REFERENCIA FOTOGRAFICA

ESCALA INDICADA	FECHA JULIO 2008	LAMINA 14 / 32
--------------------	---------------------	-------------------

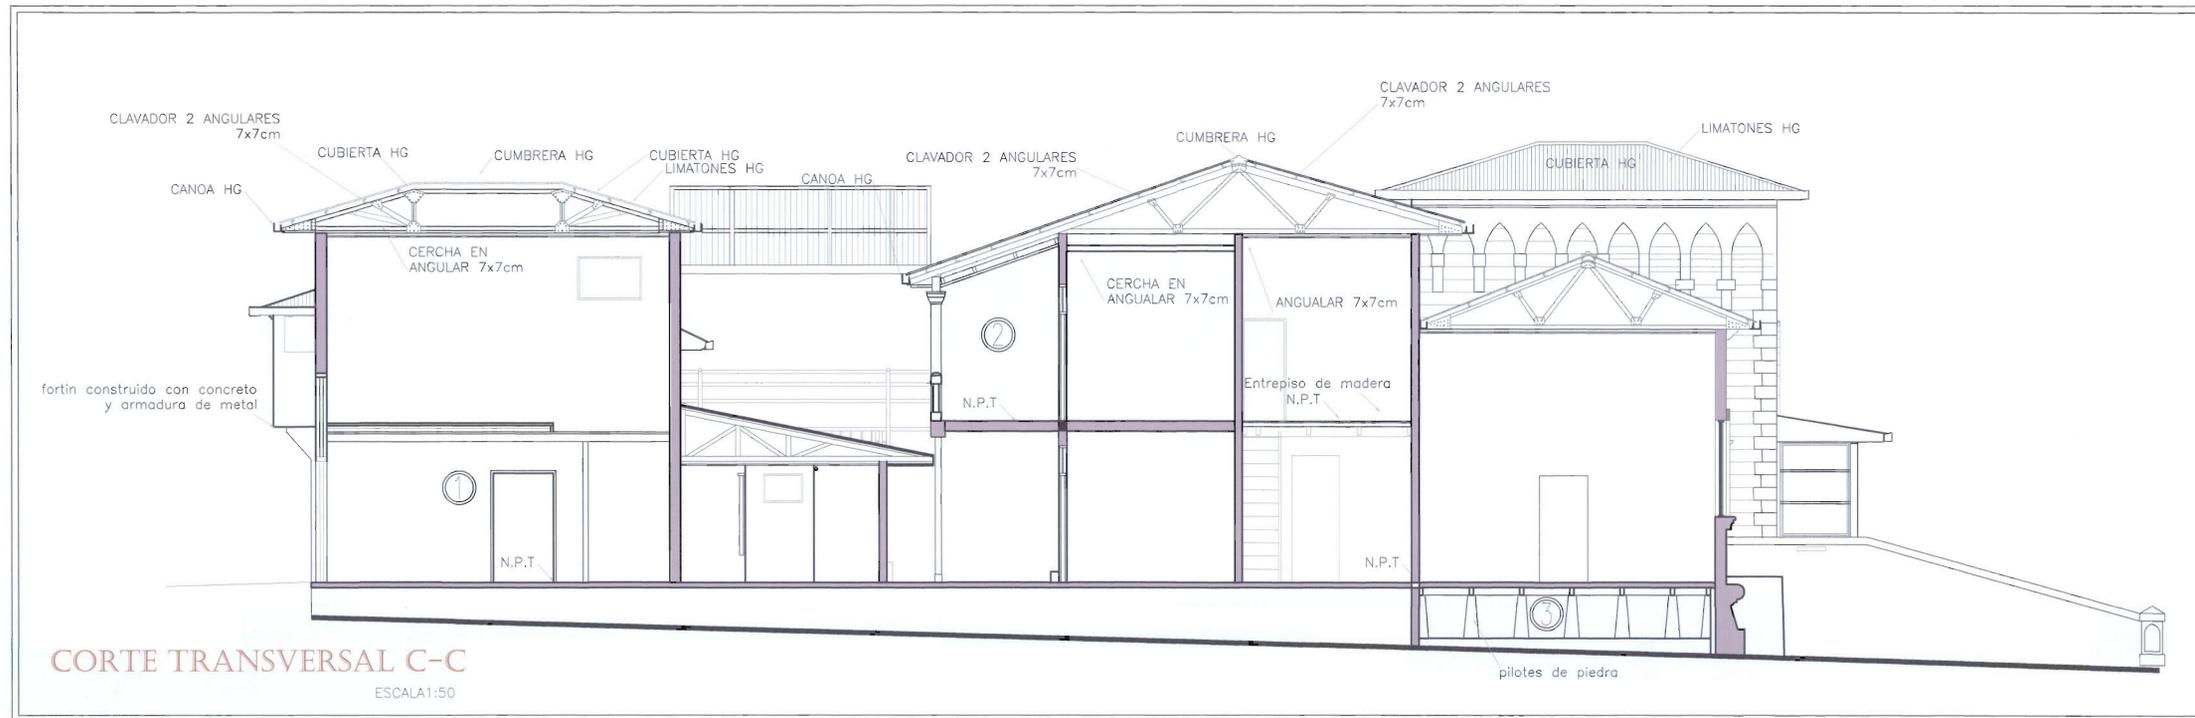


CORTE TRANSVERSAL C-C
ESCALA 1:50

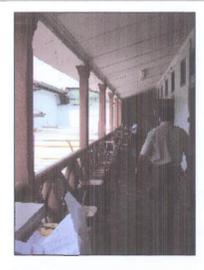①	②	③
		
<p>ESPACIO DE ENTRADA A LOS CALABOZOS Y CUBICULO DE SEGURIDAD. SE APRECIA EL DETALLE DEL PISO EN MOSAICO. ESTE ES UNO DE LOS POCOS ESPACIOS QUE CONSERVA PARTE DEL PISO ORIGINAL.</p>	<p>DETALLE EN PERSPECTIVA DE CORREDOR DE LAS CELDAS DEL SEGUNDO PISO, ADEMAS LA ESTRUCTURA METALICA DE CUBIERTAS NUEVA</p>	<p>DETALLE DE LA PARTE INFERIOR DEL ENTREPISO DE MADERA SE PRESUME QUE ESTE FUNCIONABA COMO SOTANO ANTES DE SER ENTERRADO CASI A NIVEL DE PISO.</p>

REFERENCIA FOTOGRAFICA

SIMBOLOGIA

	ENTREPISO O LOSA DE CONCRETO
	PAREDES DE CONCRETO EN SECCION
	ENTREPISO DE MADERA
	CIELOS
	PAREDES DE MADERA EN SECCION
	NIVEL EXTERNO DEL TERRENO

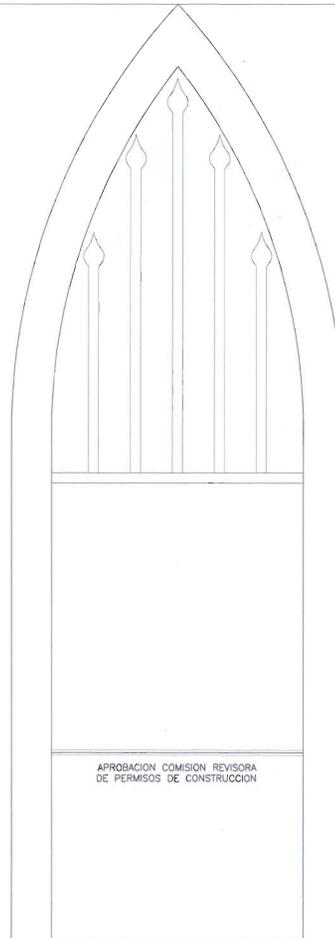

APROBACION COMISION REVISORA DE PERMISOS DE CONSTRUCCION

PROYECTO:
LEVANTAMIENTO EXISTENTE
Y DIBUJO DE PLANOS
ARQUITECTONICOS
DEL CUARTEL DE CARTAGO

PROPIETARIO:
MUNICIPALIDAD DE CARTAGO

PROVINCIA CARTAGO CANTON CARTAGO DISTRITO CENTRAL

OBRA REALIZADA POR
LUIS LLACH

DIBUJO Y LEVANTAMIENTO DE PLANOS: DYD. S.A.

OBRA REALIZADA POR
LUIS LLACH

FIRMA N° REG :

PROFESIONAL RESPONSABLE:
LEVANTAMIENTO EXISTENTE

FIRMA N° REG : 57908

PROFESIONAL RESPONSABLE:

FIRMA N° REG : 57908


PROFESIONAL RESPONSABLE:

FIRMA N° REG : 57908

INFORMACION REGISTRO PUBLICO:
PROPIETARIO: MUNICIPALIDAD DE CARTAGO

CONTENIDO
CORTE TRANSVERSAL C-C
REFERENCIA FOTOGRAFICA

ESCALA	FECHA	LAMINA
INDICADA	JULIO 2008	15 / 32

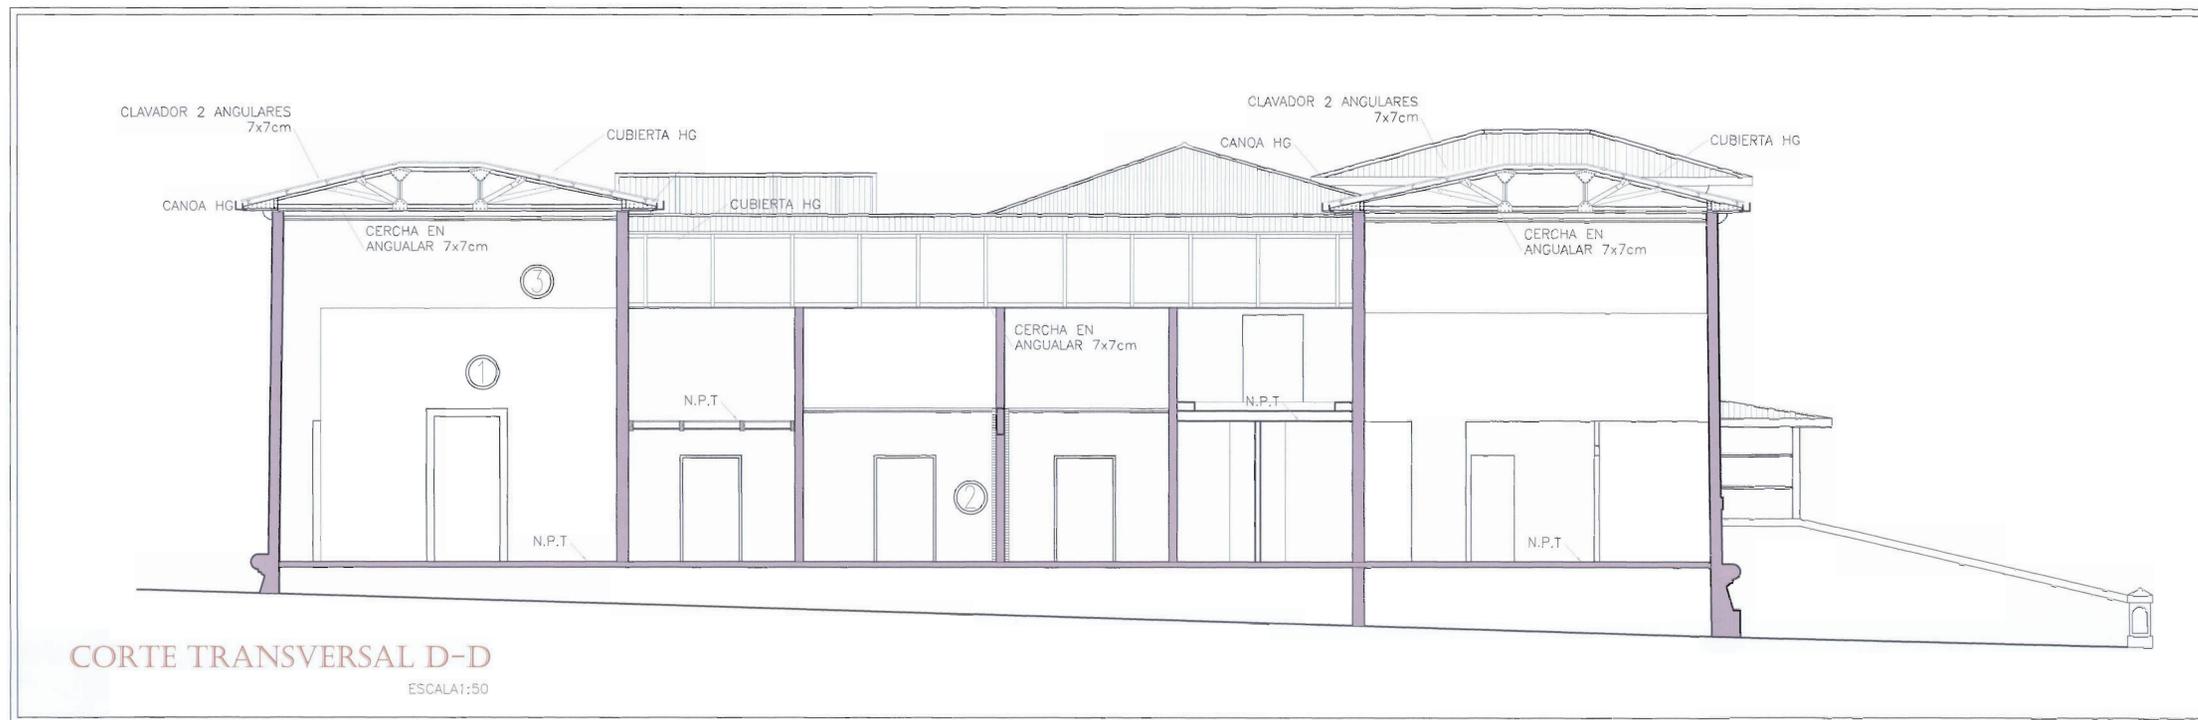


①	②	③
DETALLE DE LA PUERTA QUE DA DE LA IGLESIA HACIA LOS CALABOZOS, ES UNA DE LAS POCAS ORIGINALES QUE SE CONSERVAN ACTUALMENTE ESTA EN UN NIVEL ALTO DE DETERIORO	DETALLE DE PARED ORIGINAL LA CUAL FUE MODIFICADA PERFORANDOLA PARA GENERAR ESTOS ARCOS EN LOS QUE SE LES APLICA ADEMÁS LAS COLUMNAS DE LADRILLO ROJO.	EVIDENCIA DE QUE EXISTIO UNA PARED ORIGINAL LA CUAL FUE CORTADA PARA GENERAR ESPACIOS MAS GRANDES DEJANDO UN CAMBIO DE NIVEL DE CIELOS TAMBIEN

REFERENCIA FOTOGRAFICA

SIMBOLOGIA

	ENTREPISO O LOSA DE CONCRETO
	PAREDES DE CONCRETO EN SECCION
	ENTREPISO DE MADERA
	CIELOS
	PAREDES DE MADERA EN SECCION
	NIVEL EXTERNO DEL TERRENO

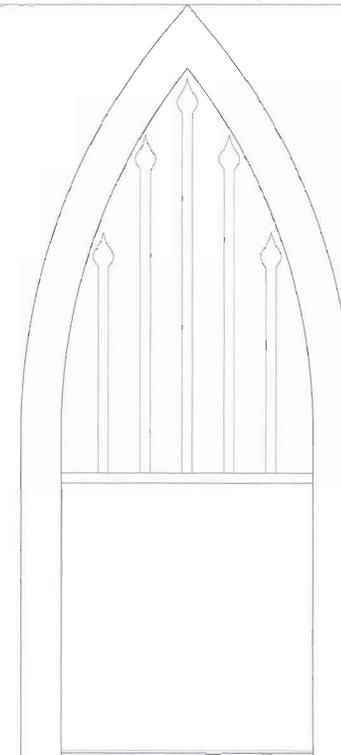

APROBACION COMISION REVISORA DE PERMISOS DE CONSTRUCCION

PROYECTO:
LEVANTAMIENTO EXISTENTE Y DIBUJO DE PLANOS ARQUITECTONICOS DEL CUARTEL DE CARTAGO

PROPIETARIO:
MUNICIPALIDAD DE CARTAGO

PROVINCIA CARTAGO CANTON CARTAGO DISTRITO CENTRAL

OBRA REALIZADA POR
LUIS LLACH

DIBUJO Y LEVANTAMIENTO DE PLANOS: DYD. S.A.

OBRA REALIZADA POR
LUIS LLACH

FIRMA N° REG: 157108

PROFESIONAL RESPONSABLE:
LEVANTAMIENTO EXISTENTE

FIRMA N° REG: 157108

PROFESIONAL RESPONSABLE:

FIRMA N° REG: 157108

PROFESIONAL RESPONSABLE:

FIRMA N° REG: 157108

PROFESIONAL RESPONSABLE:



INFORMACION REGISTRO PUBLICO:
PROPIETARIO: MUNICIPALIDAD DE CARTAGO

PROPIETARIO: MUNICIPALIDAD DE CARTAGO

CONTENIDO
CORTE TRANSVERSAL D-D
REFERENCIA FOTOGRAFICA

ESCALA	FECHA	LAMINA
INDICADA	JULIO 2008	16 / 32

CUARTEL CENTRAL DE LA CIUDAD DE LA PROVINCIA DE CARTAGO

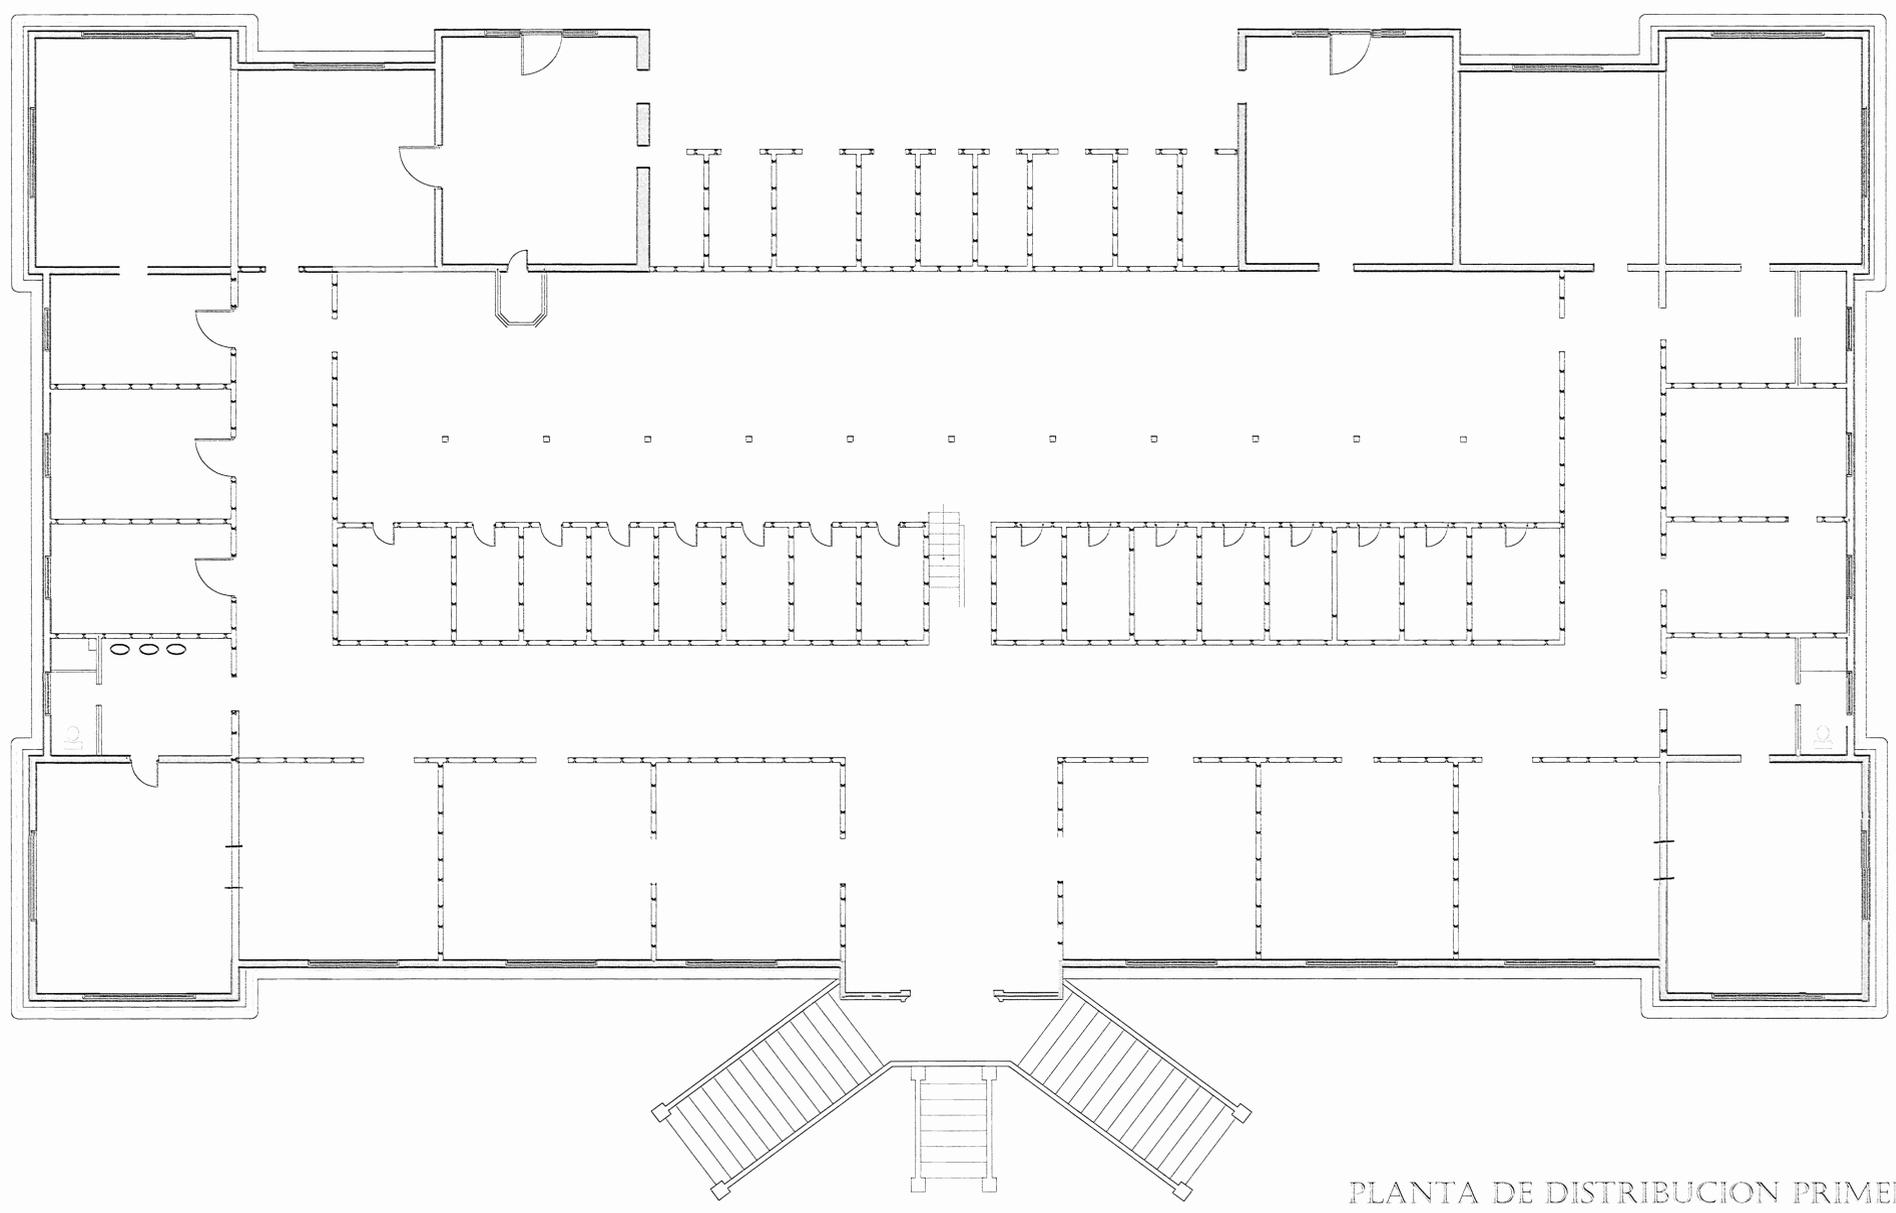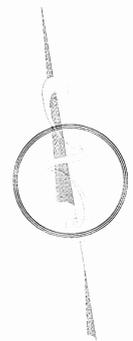

PLANTA DE DISTRIBUCION PRIMER PISO
EDIFICACION ANTIGUA. ESC 1:75



APROBACION COMISION REVISORA
DE PERMISOS DE CONSTRUCCION

PROYECTO:
LEVANTAMIENTO EXISTENTE
Y DIBUJO DE PLANOS
ARQUITECTONICOS
DEL CUARTEL DE CARTAGO


PROPIETARIO:
MUNICIPALIDAD DE CARTAGO

PROVINCIA CARTAGO	CANTON CARTAGO	DISTRITO CENTRAL
OBRA REALIZADA POR LUIS LLACH		
DIBUJO Y LEVANTAMIENTO DE PLANOS: D.Y.D. S.A.		
OBRA REALIZADA POR LUIS LLACH		
FIRMA	N°REG :	
PROFESIONAL RESPONSABLE: LEVANTAMIENTO EXISTENTE		
FIRMA	N°REG : 67908	
PROFESIONAL RESPONSABLE:		
FIRMA	N°REG : 67908	
PROFESIONAL RESPONSABLE:		
FIRMA	N°REG : 67908	
INFORMACION REGISTRO PUBLICO: PROPIETARIO: MUNICIPALIDAD DE CARTAGO		
ESCALA	FECHA	LAMINA
INDICADA	JULIO 2008	17 / 32

CUARTEL CENTRAL DE LA CIUDAD DE LA PROVINCIA DE CARTAGO

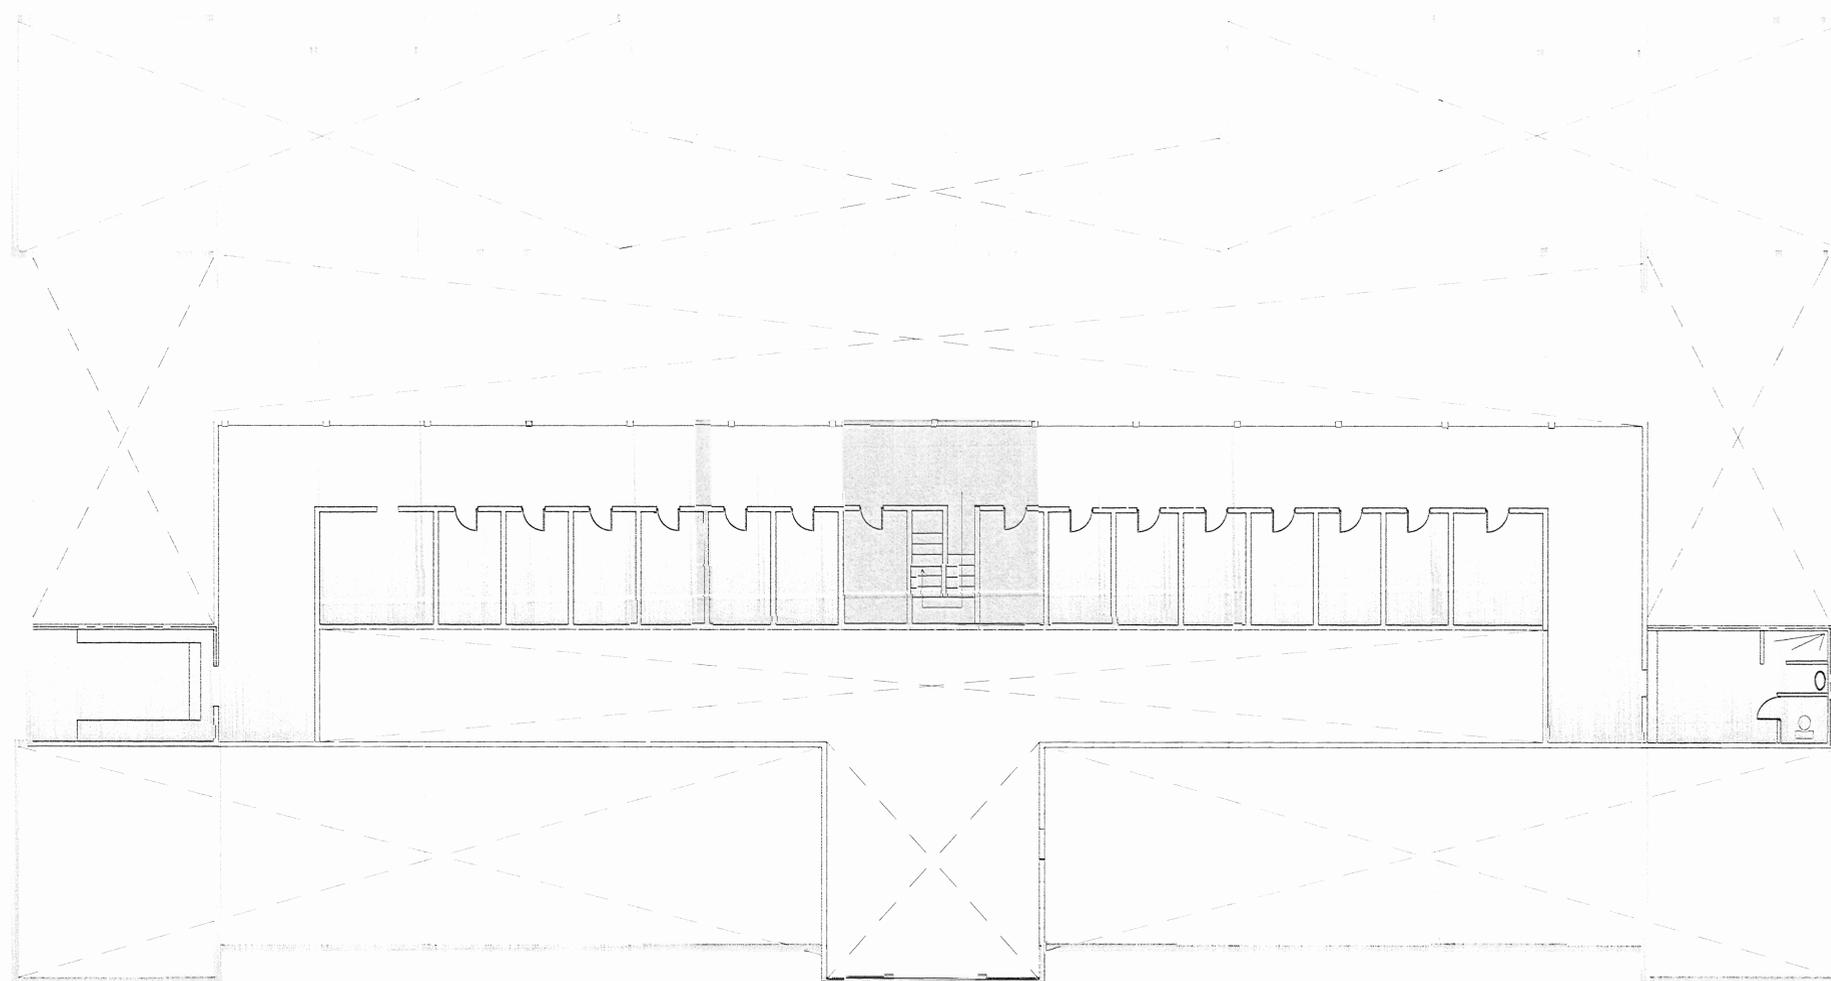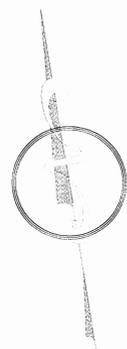

ESTADO ORIG
 PLANTA DE DISTRIBUCION SEGUNDO PISO
 EDIFICACION ANTIGUA. ESC 1:75

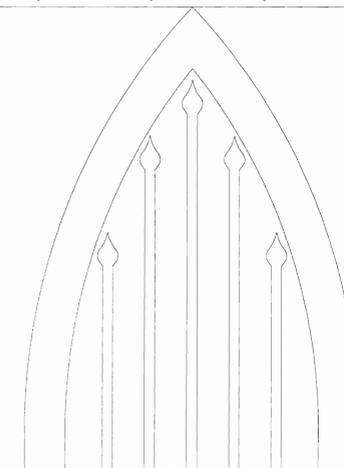

APROBACION COMISION REVISORA
 DE PERMISOS DE CONSTRUCCION

PROYECTO:
 LEVANTAMIENTO EXISTENTE
 Y DIBUJO DE PLANOS
 ARQUITECTONICOS
 DEL CUARTEL DE CARTAGO

PROPIETARIO:
 MUNICIPALIDAD DE CARTAGO

PROVINCIA CARTAGO CANTON CARTAGO DISTRITO CENTRAL

OBRA REALIZADA POR
 LUIS LLACH

DIBUJO Y LEVANTAMIENTO DE PLANOS:
 D.Y.D. S.A.

OBRA REALIZADA POR
 LUIS LLACH

FIRMA N°REG :

PROFESIONAL RESPONSABLE:
 LEVANTAMIENTO EXISTENTE

FIRMA N°REG : 67908

PROFESIONAL RESPONSABLE:

FIRMA N°REG : 67908

PROFESIONAL RESPONSABLE:

FIRMA N°REG : 89408


INFORMACION REGISTRO PUBLICO:
 PROPIETARIO: MUNICIPALIDAD DE CARTAGO

CONTENIDO


PLANTA ARQUITECTONICA SEGUNDO NIVEL
 ESTRUCTURA ANTIGUA

ESCALA	FECHA	LAMINA
INDICADA	JULIO 2008	18 / 32


CUARTEL CENTRAL DE LA CIUDAD DE LA PROVINCIA DE CARTAGO

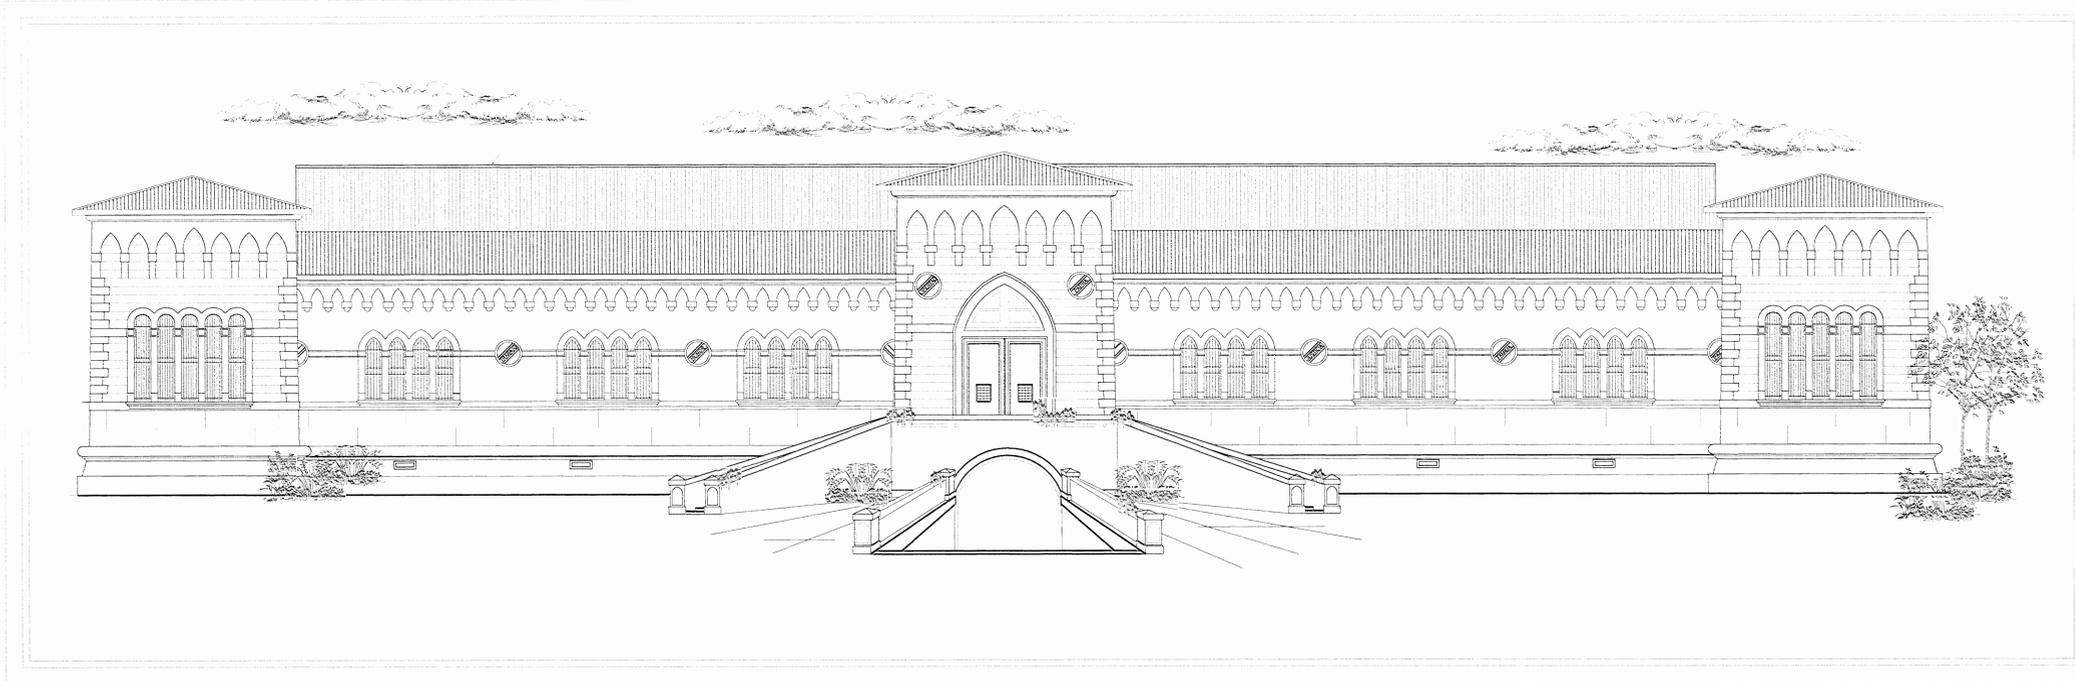

FACHADA PRINCIPAL
EDIFICACION ANTIGUA. ESC 1:75

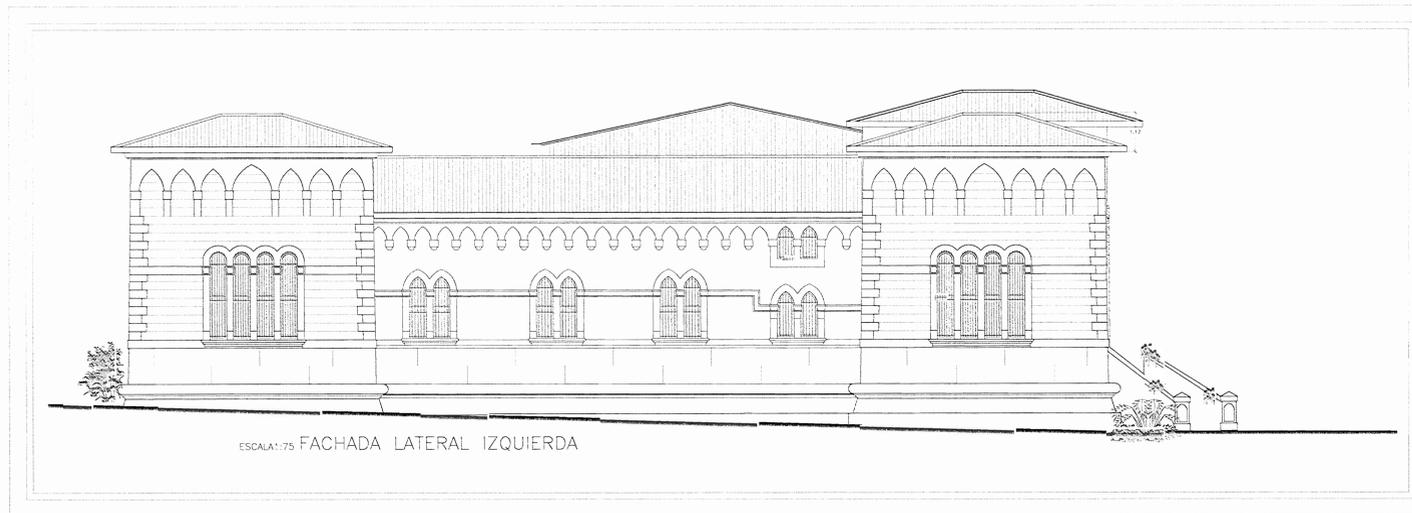

FACHADA LATERAL DERECHA
EDIFICACION ANTIGUA. ESC 1:75

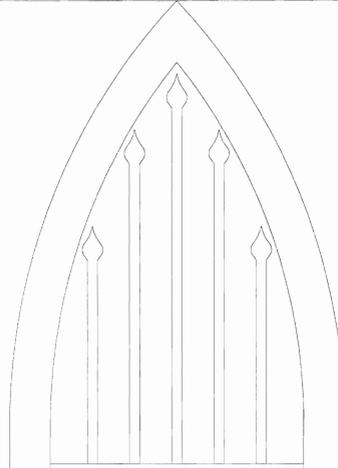

APROBACION COMISION REVISORA
DE PERMISOS DE CONSTRUCCION

PROYECTO:
LEVANTAMIENTO EXISTENTE
Y DIBUJO DE PLANOS
ARQUITECTONICOS
DEL CUARTEL DE CARTAGO

PROPIETARIO:
MUNICIPALIDAD DE CARTAGO

PROVINCIA CARTAGO	CANTON CARTAGO	DISTRITO CENTRAL
----------------------	-------------------	---------------------

OBRA REALIZADA POR
LUIS LLACH

DIBUJO Y LEVANTAMIENTO DE PLANOS: DYD. S.A.

OBRA REALIZADA POR
LUIS LLACH

FIRMA _____ NºREG : _____

PROFESIONAL RESPONSABLE:
LEVANTAMIENTO EXISTENTE
FIRMA *[Signature]* NºREG : 67908

PROFESIONAL RESPONSABLE:
FIRMA *[Signature]* NºREG : 67908

PROFESIONAL RESPONSABLE:
FIRMA *[Signature]* NºREG : 67908

PROFESIONAL RESPONSABLE:
FIRMA *[Signature]* NºREG : 67908


INFORMACION REGISTRO PUBLICO:
PROPIETARIO: MUNICIPALIDAD DE CARTAGO

CONTENIDO


ELEVACIONES EDIFICACION ANTIGUA
PRINCIPAL Y LATERAL DERECHA

ESCALA	FECHA	LAMINA
INDICADA	JULIO 2008	19 / 32


CUARTEL CENTRAL DE LA CIUDAD DE LA PROVINCIA DE CARTAGO

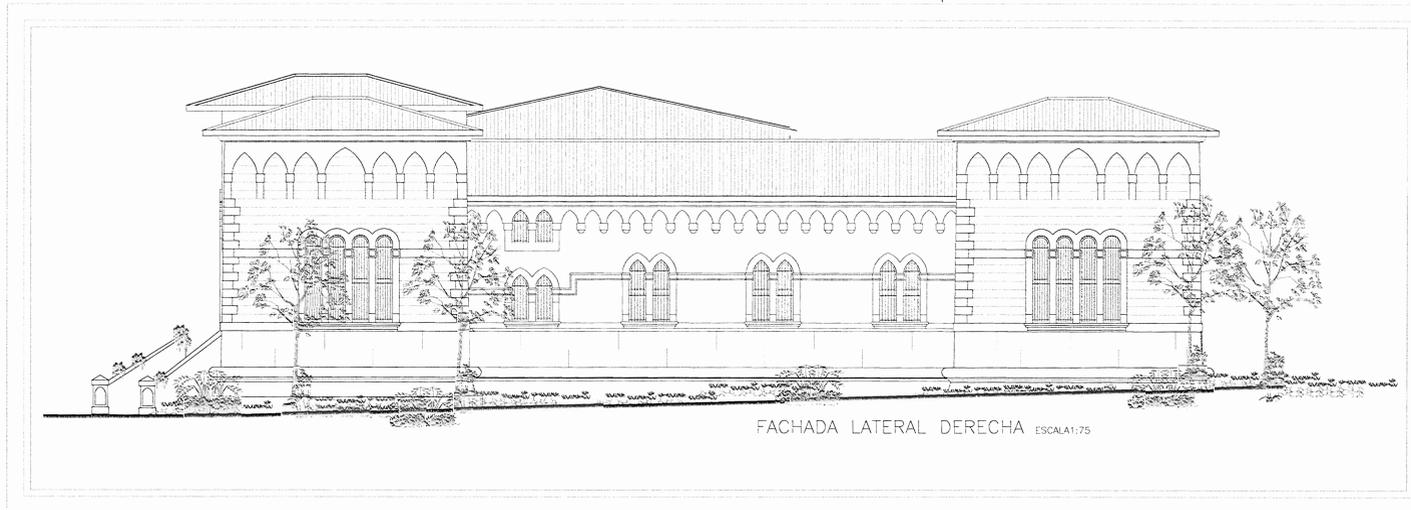

FACHADA LATERAL IZQUIERDA
EDIFICACION ANTIGUA. ESC 1:75

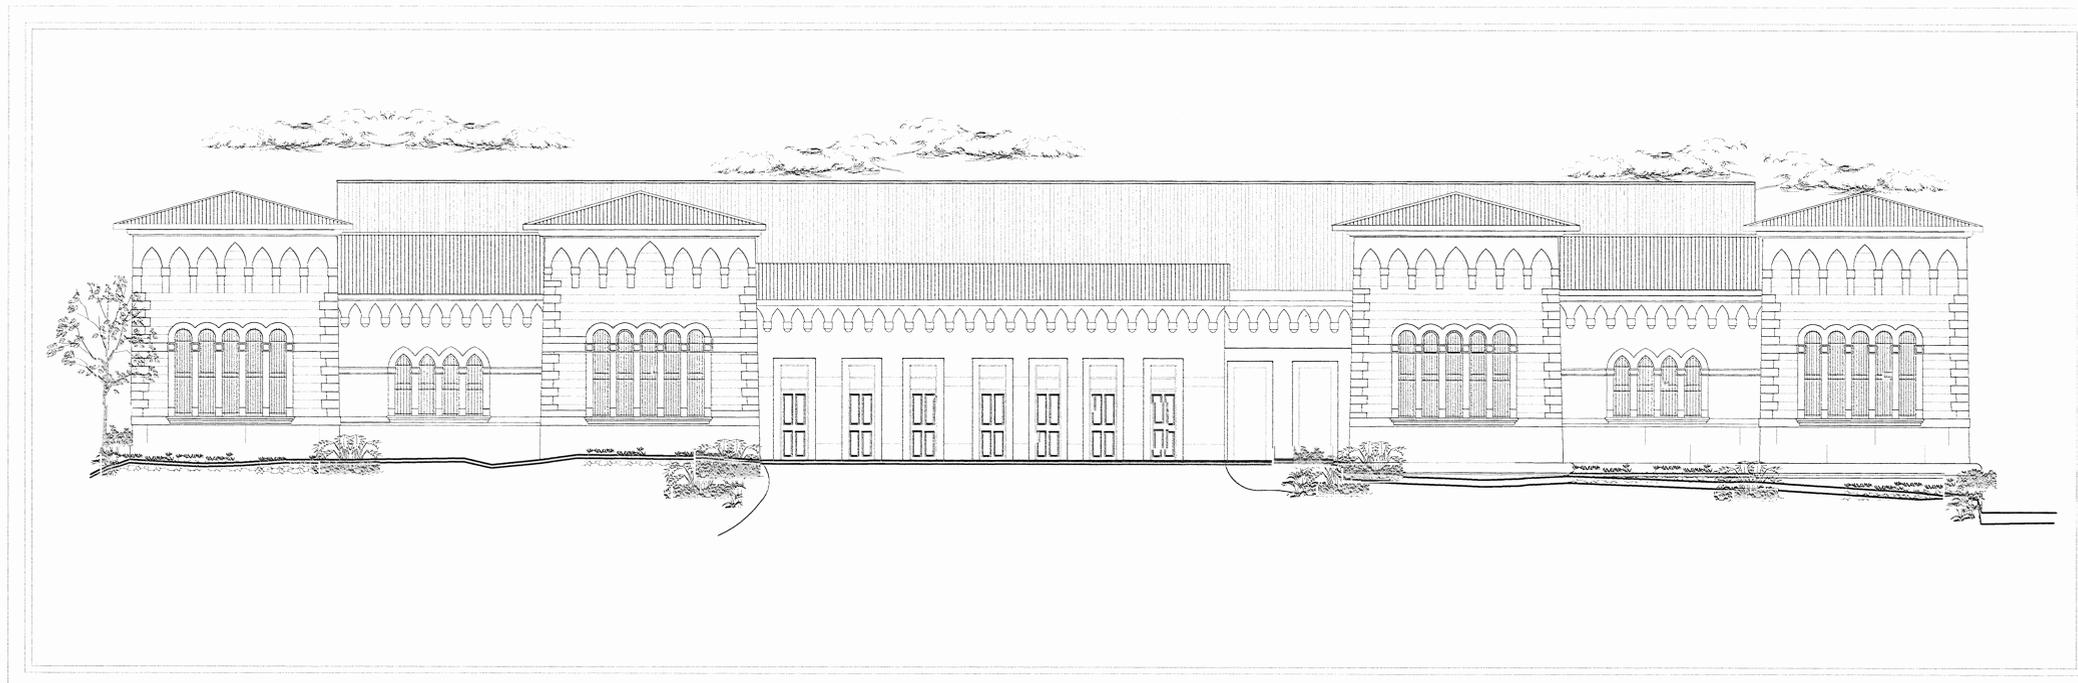


FACHADA POSTERIOR
EDIFICACION ANTIGUA. ESC 1:75

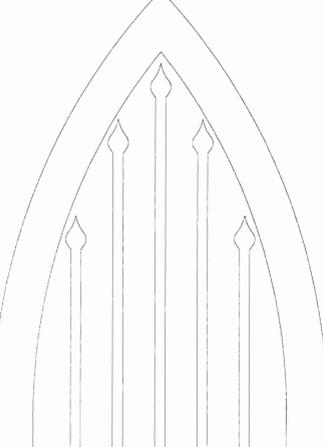

APROBACION COMISION REVISORA
DE PERMISOS DE CONSTRUCCION

PROYECTO:
LEVANTAMIENTO EXISTENTE
Y DIBUJO DE PLANOS
ARQUITECTONICOS
DEL CUARTEL DE CARTAGO

PROPIETARIO:
MUNICIPALIDAD DE CARTAGO

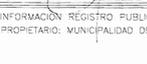PROVINCIA CARTAGO	CANTON CARTAGO	DISTRITO CENTRAL
OBRA REALIZADA POR LUIS LLACH		
DISEÑO Y LEVANTAMIENTO DE PLANOS: D.Y.D. S.A.		
OBRA REALIZADA POR LUIS LLACH		
FIRMA _____ N°REG : _____		
PROFESIONAL RESPONSABLE: LEVANTAMIENTO EXISTENTE		
FIRMA  N°REG : 17908		
PROFESIONAL RESPONSABLE:		
FIRMA  N°REG : 17908		
PROFESIONAL RESPONSABLE:		
FIRMA  N°REG : 17908		
INFORMACION REGISTRO PUBLICO: PROPIETARIO: MUNICIPALIDAD DE CARTAGO		
ESCALA	FECHA	LAMINA
INDICADA	JULIO 2008	20 / 32



PUERTA ORIGINAL, DIMENSION 3,15x2,40x12
ELABORADA EN MADERA CON DETALLE DE REJA METALICA EN EL CENTRO, CON UN NIVEL DE DETERIORO BAJO, SE RECOMIENDA UNA RESTAURACION LEVE



DETALLE DE PUERTAS TIPO A ESCALA 1:20




PUERTA ORIGINAL, DIMENSION 2,84x0,76x10
ELABORADA EN HIERRO LAMINADO CON DETALLE DE VARILLAS EN EL CENTRO, SE RECOMIENDA REPARACION ESTRUCTURAL



DETALLE DE PUERTAS TIPO B ESCALA 1:20




PUERTA ESTANDAR, ELABORADA EN MADERA, CON VENTANA EN LA PARTE SUPERIOR CON LAMINA METALICA NO ORIGINAL, NECESITA REPARACION EN EL MARCO

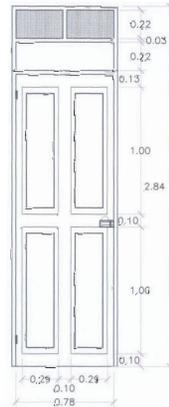


DETALLE DE PUERTAS TIPO C ESCALA 1:20



PUERTA ESTANDAR, ELABORADA EN MADERA CON VENTANILLA EN EL CENTRO, Y VENTANA SUPERIOR CON REJAS, POSEE UN NIVEL DE DETERIORO BAJO, SE RECOMIENDA UNA RESTAURACION LEVE

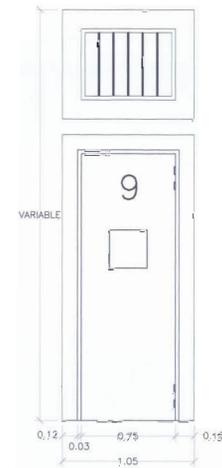

DETALLE DE PUERTAS TIPO D ESCALA 1:20

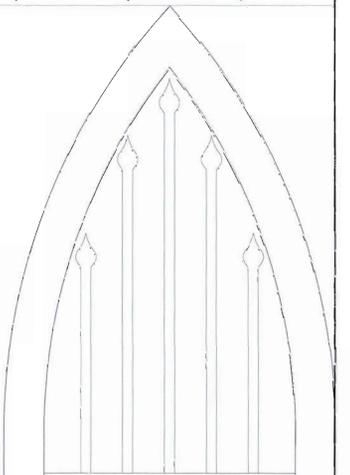

APROBACION COMISION REVISORA DE HERMOSOS DE CONSTRUCCION

PROYECTO LEVANTAMIENTO EXISTENTE Y DIBUJO DE PLANOS ARQUITECTONICOS DEL CUARTEL DE CARTAGO

PROPIETARIO: MUNICIPALIDAD DE CARTAGO

PROVINCIA CARTAGO CANTON CARTAGO DISTRITO CENTRAL

OBRA REALIZADA POR LUIS LLACH

DIBUJO Y LEVANTAMIENTO DE PLANOS: D.Y.D. S.A.

OBRA REALIZADA POR LUIS LLACH

FIRMA N°REG: 57908

PROFESIONAL RESPONSABLE: LEVANTAMIENTO EXISTENTE

FIRMA N°REG: 57908

PROFESIONAL RESPONSABLE:

FIRMA N°REG: 57908

PROFESIONAL RESPONSABLE:

FIRMA N°REG: 57908

PROFESIONAL RESPONSABLE:

INFORMACION REGISTRO PUBLICO: PROPIETARIO: MUNICIPALIDAD DE CARTAGO

CONTENIDO

DETALLES DE PUERTAS

ESCALA FECHA LAMINA

INDICADA JULIO 2008 21/32




PUERTA ORIGINAL, DIMENSION 2,87x1,22x10
ELABORADA EN MADERA, CON UN NIVEL DE DETERIORO ALTO, SE RECOMIENDA RESTAURACION TOTAL POR MAL ESTADO



DETALLE DE PUERTAS TIPO E ESCALA 1:20




PUERTA ORIGINAL, DIMENSION 2,50x1,15x10
ELABORADA EN MADERA CON DETALLE DE OVALO EN EL CENTRO, CON VARILLAS, NIVEL DE DETERIORO ALTO, SE RECOMIENDA RESTAURACION TOTAL

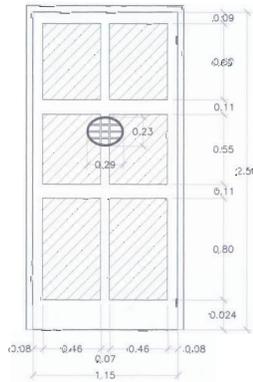

DETALLE DE PUERTAS TIPO F ESCALA 1:20




PORTON ORIGINAL, DIMENSION 3,14x1,40
ELABORADO EN METAL CON DETALLE DE VARILLAS, CON UN NIVEL DE DETERIORO BAJO, SE RECOMIENDA UNA RESTAURACION ESTRUCTURAL

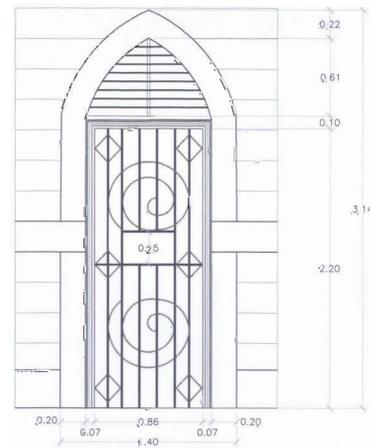


DETALLE DE PORTON TIPO A ESCALA 1:20



PORTON ORIGINAL, DIMENSION 2,65x1,35
ELABORADO EN METAL CON DETALLE DE VARILLA, CON UN NIVEL DE DETERIORO MEDIO, SE RECOMIENDA UNA RESTAURACION ESTRUCTURAL

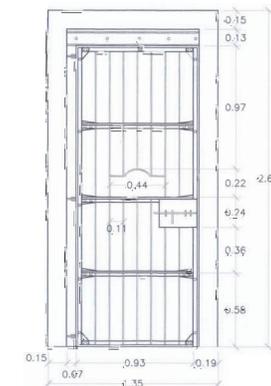

DETALLE DE PORTON TIPO B ESCALA 1:20

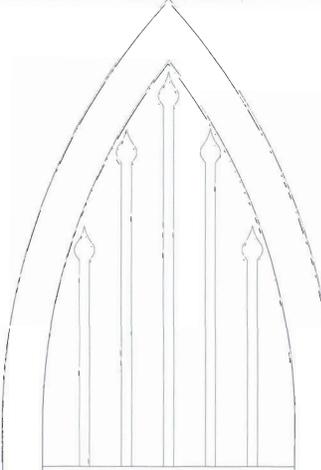

ASOCIACION COMISION REVISORA DE PERMISOS DE CONSTRUCCION

PROYECTO: LEVANTAMIENTO EXISTENTE Y DIBUJO DE PLANOS ARQUITECTONICOS DEL CUARTEL DE CARTAGO

PROPIETARIO: MUNICIPALIDAD DE CARTAGO

PROVINCIA CARTAGO CANTON CARTAGO DISTRITO CENTRAL
OBRA REALIZADA POR LUIS LLACH

DIBUJO Y LEVANTAMIENTO DE PLANOS: DYD. S.A.

OBRA REALIZADA POR LUIS LLACH

FIRMA N°REG: 27708

PROFESIONAL RESPONSABLE: LEVANTAMIENTO EXISTENTE

FIRMA N°REG: 27708

PROFESIONAL RESPONSABLE:

FIRMA N°REG: 27708

PROFESIONAL RESPONSABLE:

FIRMA N°REG: 27708

PROFESIONAL RESPONSABLE:

INFORMACION REGISTRO PUBLICO: PROPIETARIO: MUNICIPALIDAD DE CARTAGO

CONTENIDO: DETALLES DE PUERTAS Y PORTONES

ESCALA FECHA LAMINA
INDICADA JULIO 2008 22/32




VENTANA ORIGINAL, ELABORADA EN CONCRETO CON REJILLA METALICA Y BORDE SUPERIOR EN FORMA DE PICO, TIENE UN NIVEL DE DETERIORO BAJO, SE RECOMIENDA UNA RESTAURACION LEVE



VENTANA ORIGINAL, ELABORADA EN CONCRETO CON REJILLA METALICA, CON BORDE SUPERIOR EN FORMA CIRCULAR, CON UN NIVEL DE DETERIORO BAJO, SE RECOMIENDA UNA RESTAURACION LEVE




VENTANA ORIGINAL, ELABORADA EN CONCRETO CON REJILLA METALICA, POSEE UN NIVEL DE DETERIORO BAJO, SE RECOMIENDA UNA RESTAURACION LEVE

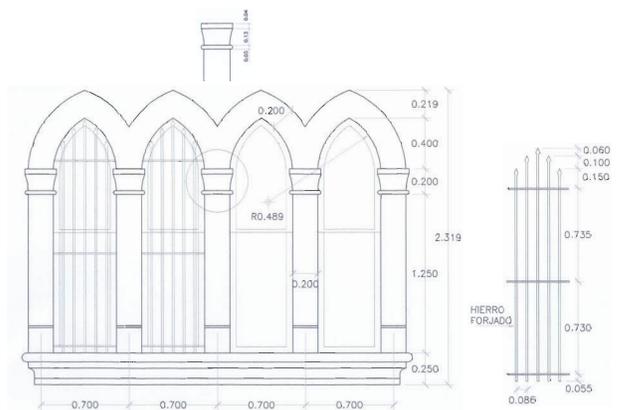


DETALLE DE VENTANAS TIPO 1 ESCALA 1:20

DETALLE DE REJAS VENTANAS TIPO 1 ESCALA 1:20

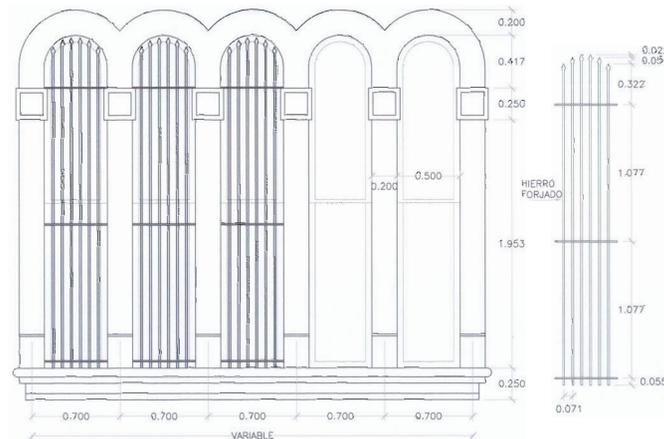


DETALLE DE VENTANAS TIPO 2 ESCALA 1:20

DETALLE DE REJAS VENTANAS TIPO 2 ESCALA 1:20

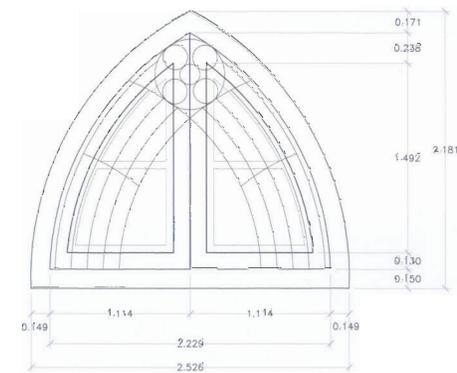

DETALLE DE VENTANA TIPO 3 ESCALA 1:20

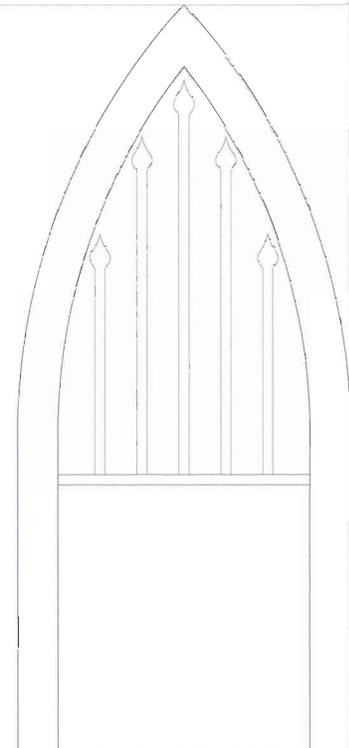

APROBACION COMISION REVISORA DE PERMISOS DE CONSTRUCCION

PROYECTO: LEVANTAMIENTO EXISTENTE Y DIBUJO DE PLANOS ARQUITECTONICOS DEL CUARTEL DE CARTAGO

PROPIETARIO: MUNICIPALIDAD DE CARTAGO

PROVINCIA CARTAGO CANTON CARTAGO DISTRITO CENTRAL

OBRA REALIZADA POR LUIS LLACH

DIBUJO Y LEVANTAMIENTO DE PLANOS: DYD. S.A.

OBRA REALIZADA POR LUIS LLACH

FIRMA N°REG 1

PROFESIONAL RESPONSABLE: LEVANTAMIENTO EXISTENTE

FIRMA N°REG 17901

PROFESIONAL RESPONSABLE:

FIRMA N°REG 17908


PROFESIONAL RESPONSABLE:

FIRMA N°REG 17908


INFORMACION REGISTRO PUBLICO: PROPIETARIO: MUNICIPALIDAD DE CARTAGO

CONTENIDO: DETALLES DE VENTANAS


ESCALA INDICADA	FECHA JULIO 2009	LAMINA 23 / 32
-----------------	------------------	----------------

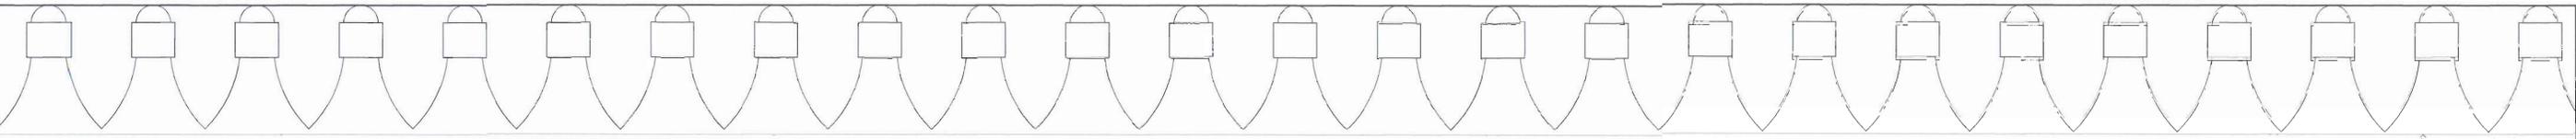

DETALLE DE COLUMNA DE CONCRETO PARA GRADAS, NIVEL DE DETERIORO BAJO, SE RECOMIENDA UNA RESTAURACION LEVE

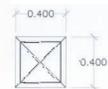


PLANTA

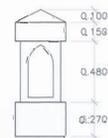

TIPO 1

DETALLE DE COLUMNETAS
ESCALA 1:20

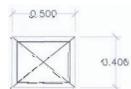


PLANTA



TIPO 2




DETALLE DE DECORADO ORIGINAL, CON UN GRADO DE DETERIORO BAJO, SE RECOMIENDA UNA RESTAURACION LEVE

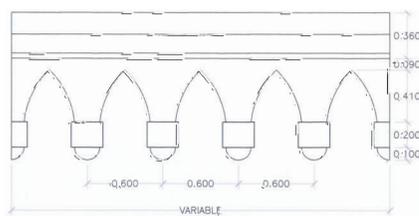

DETALLE DECORADO TIPO 2
ESCALA 1:20




DETALLE DE DECORADO ORIGINAL, CON UN GRADO DE DETERIORO BAJO, SE RECOMIENDA UNA RESTAURACION LEVE

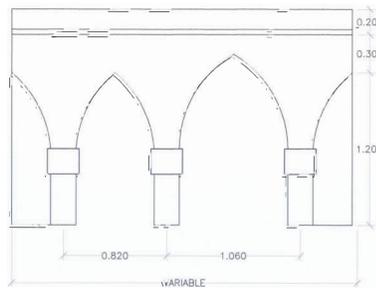


DETALLE DECORADO TIPO 1
ESCALA 1:20



DETALLE DE BARANDA DE CONCRETO ORIGINAL, CON UN GRADO DE DETERIORO BAJO, SE RECOMIENDA UNA RESTAURACION LEVE

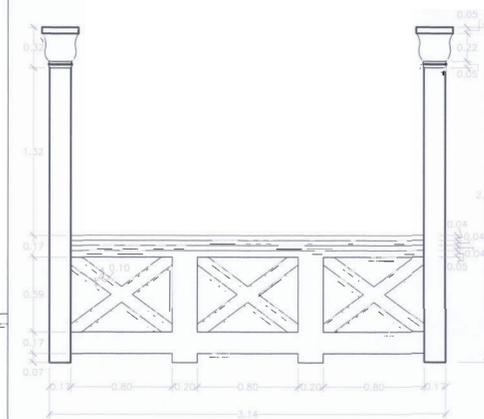

DETALLE DE BARANDA
ESCALA 1:20

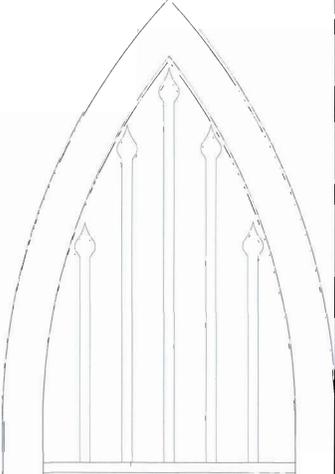

APROBACION COMISION REVISORA DE PERMISOS DE CONSTRUCCION

PROYECTO: LEVANTAMIENTO EXISTENTE Y DIBUJO DE PLANOS ARQUITECTONICOS DEL CUARTEL DE CARTAGO

PROPIETARIO: MUNICIPALIDAD DE CARTAGO

PROVINCIA CARTAGO, CANTON CARTAGO, DISTRITO CENTRAL

OBRA REALIZADA POR: LUIS LLACH

DIBUJO Y LEVANTAMIENTO DE PLANOS: DYD. S.A.

OBRA REALIZADA POR: LUIS LLACH

FIRMA: N° REG:

PROFESIONAL RESPONSABLE: LEVANTAMIENTO EXISTENTE

FIRMA: N° REG: 25708

PROFESIONAL RESPONSABLE:

FIRMA: N° REG: 25708

PROFESIONAL RESPONSABLE:

FIRMA: N° REG:

INFORMACION REGISTRAL Y UBICACION: PROPIETARIO: MUNICIPALIDAD DE CARTAGO



CONTENIDO:

DETALLES DE BARANDAS, COLUMNAS DECORADAS EXISTENTES

ESCALA	FECHA	LAMINA
INDICIA	JULIO 2008	24/32




DISTRIBUCION ESTRUCTURAL DE CERCHAS EN TORRION

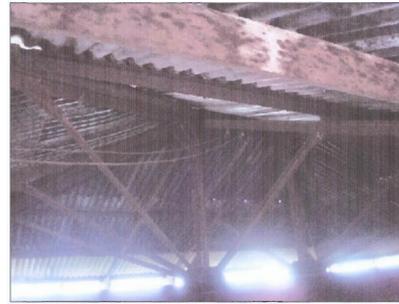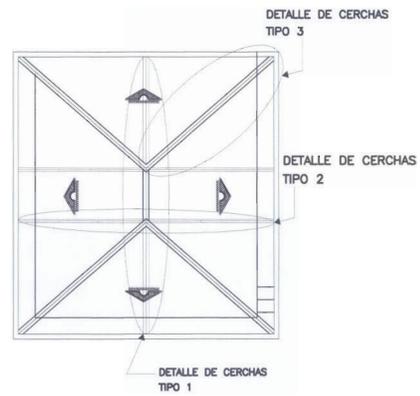


DETALLE DE CERCHAS DE TORRION, CON UN GRADO DE DETERIORO BAJO, SE RECOMIENDA UNA RESTAURACION LEVE



DETALLE TIPICO DE CERCHA DE TECHOS, CON UN GRADO DE DETERIORO BAJO, SE RECOMIENDA UNA RESTAURACION LEVE

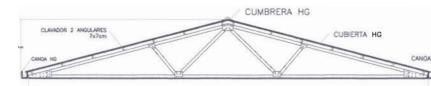

DETALLE DE CERCHAS TIPO 1 ESCALA 1:75

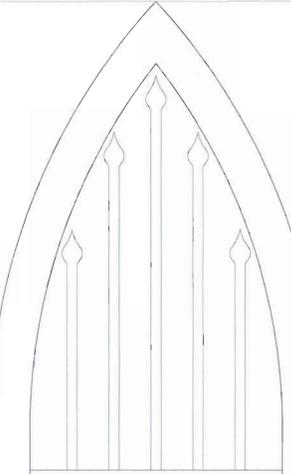

APROBACION COMISION REVISORA DE PERMISOS DE CONSTRUCCION

PROYECTO:
LEVANTAMIENTO EXISTENTE
Y DIBUJO DE PLANOS
ARQUITECTONICOS
DEL CUARTEL DE CARTAGO

PROPIETARIO:
MUNICIPALIDAD DE CARTAGO

PROVINCIA CARTAGO	CANTON CARTAGO	DISTRITO CENTRAL
----------------------	-------------------	---------------------

OBRA REALIZADA POR
LUIS LLACHE

DIBUJO Y LEVANTAMIENTO DE PLANOS: DYD. S.A.

OBRA REALIZADA POR
LUIS LLACHE

FIRMA _____ N°REG :

PROFESIONAL RESPONSABLE:
LEVANTAMIENTO EXISTENTE

FIRMA _____ N°REG : 5708

PROFESIONAL RESPONSABLE:

FIRMA _____ N°REG : 5708

PROFESIONAL RESPONSABLE:

FIRMA _____ N°REG :

INFORMACION REGISTRO PUBLICO:
PROPIETARIO: MUNICIPALIDAD DE CARTAGO

PROFESIONAL RESPONSABLE:

FIRMA _____ N°REG :

INFORMACION REGISTRO PUBLICO:
PROPIETARIO: MUNICIPALIDAD DE CARTAGO

CONTENIDO

DETALLES DE CERCHAS

ESCALA	FECHA	LAMINA
INDICADA	JULIO 2008	25 / 32




DETALLE DE JUNTA DE ESQUINA DE CERCHA DEL TORRION CON LA PARED, SECCIONES METALICAS ATORNILLANDO LAS CERCHAS AL CONCRETO

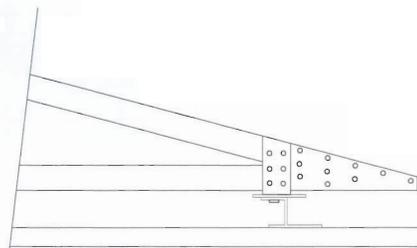


DETALLE DE JUNTA

ESCALA 1:10

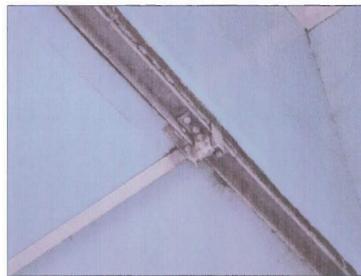



DETALLE DE JUNTA DE RIELES ESTRUCTURALES EN PAREDES, VERTICALES CON HORIZONTALES, LOS VERTICALES SE ENCUENTRAN CON UNA PROPORCION DE 80x60 CADA UNA

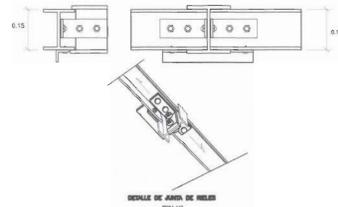

DETALLE DE JUNTA DE RIELES




DETALLE DE ANGULARES EN CLAVADORES CON SECCIONES EN MADERA

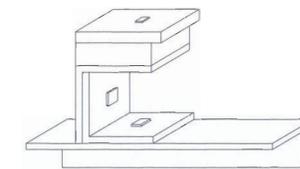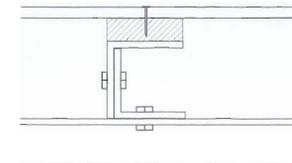

DETALLE DE ANGULARES

SIN ESCALA

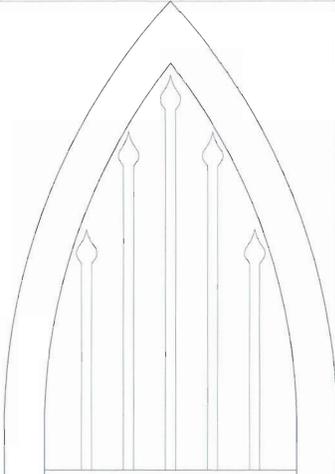

APROBACION COMISION REVISORA DE PERMISOS DE CONSTRUCCION

PROYECTO:
LEVANTAMIENTO EXISTENTE
Y DIBUJO DE PLANOS
ARQUITECTONICOS
DEL CUARTEL DE CARTAGO

PROPIETARIO:
MUNICIPALIDAD DE CARTAGO

PROVINCIA CARTAGO	CANTON CARTAGO	DISTRITO CENTRAL
----------------------	-------------------	---------------------

OBRA REALIZADA POR
LUIS LLACH

DIBUJO Y LEVANTAMIENTO DE PLANOS: D.Y.D. S.A.

OBRA REALIZADA POR
LUIS LLACH

FIRMA _____ N°REG :

PROFESIONAL RESPONSABLE:
LEVANTAMIENTO EXISTENTE

FIRMA _____ N°REG : 27908

PROFESIONAL RESPONSABLE:

FIRMA _____ N°REG : 27908

PROFESIONAL RESPONSABLE:

FIRMA _____ N°REG :

INFORMACION REGISTRO PUBLICO:
PROPIETARIO: MUNICIPALIDAD DE CARTAGO


CONTENIDO

DETALLES ESTRUCTURALES Y JUNTAS

ESCALA	FECHA	LAMINA
INDICADA	JULIO 2008	26/32




DETALLE DE ANCLAJE DE LOS CLAVOS AL ANGULAR DEL CLAVADOR

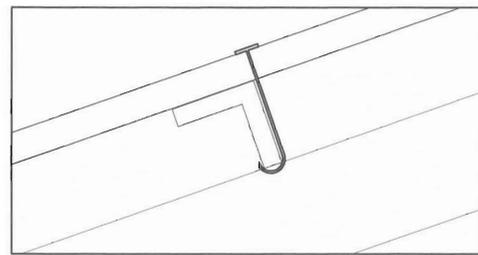

DETALLE DE ANCLAJE
SIN ESCALA




DETALLE DE CUBIERTAS EN FORMA DE ARCO CON SECCION CIRCULAR EN METAL, ES UNA DE LAS SECCIONES CONSTRUIDAS MAS RECIENTEMENTE

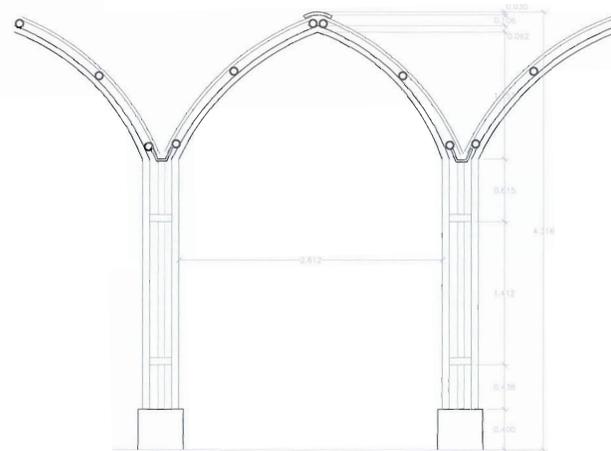


DETALLE DE ARCO METALICO
ESCALA 1:25



DETALLE DE CUBIERTAS EN FORMA DE ARCO CON SECCION CIRCULAR EN METAL, ES UNA DE LAS SECCIONES CONSTRUIDAS MAS RECIENTEMENTE

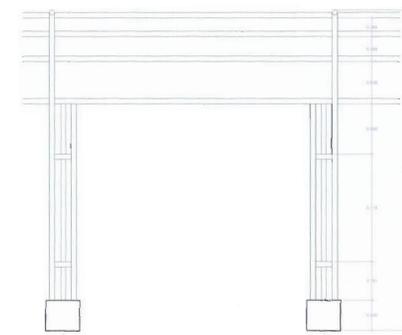

DETALLE DE ARCO METALICO
ESCALA 1:50

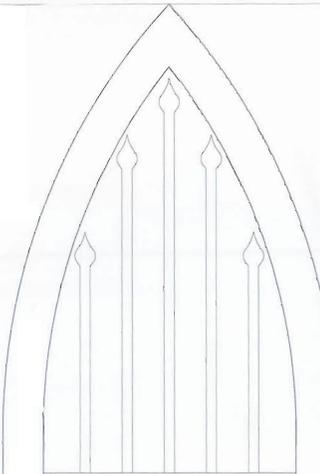

APROBACION COMISION REVISORA DE PERMISOS DE CONSTRUCCION

PROYECTO:
LEVANTAMIENTO EXISTENTE Y DIBUJO DE PLANOS ARQUITECTONICOS DEL CUARTEL DE CARTAGO

PROPIETARIO:
MUNICIPALIDAD DE CARTAGO

PROVINCIA CARTAGO	CANTON CARTAGO	DISTRITO CENTRAL
----------------------	-------------------	---------------------

OBRA REALIZADA POR
LUIS LLACH

DIBUJO Y LEVANTAMIENTO DE PLANOS: D.Y.D. S.A.

OBRA REALIZADA POR
LUIS LLACH

FIRMA _____ N°REG :

PROFESIONAL RESPONSABLE:
LEVANTAMIENTO EXISTENTE

FIRMA _____ N°REG : 87908

PROFESIONAL RESPONSABLE:


FIRMA _____ N°REG : 87701

PROFESIONAL RESPONSABLE:

FIRMA _____ N°REG :
INFORMACION REGISTRO PUBLICO:
PROPIETARIO: MUNICIPALIDAD DE CARTAGO

CONTENIDO
DETALLE DE ANCLAJE Y ARCOS METALICOS DECUBIERTA NUEVA

ESCALA INDICADA	FECHA JULIO 2008	LAMINA 27 / 32
--------------------	---------------------	-------------------

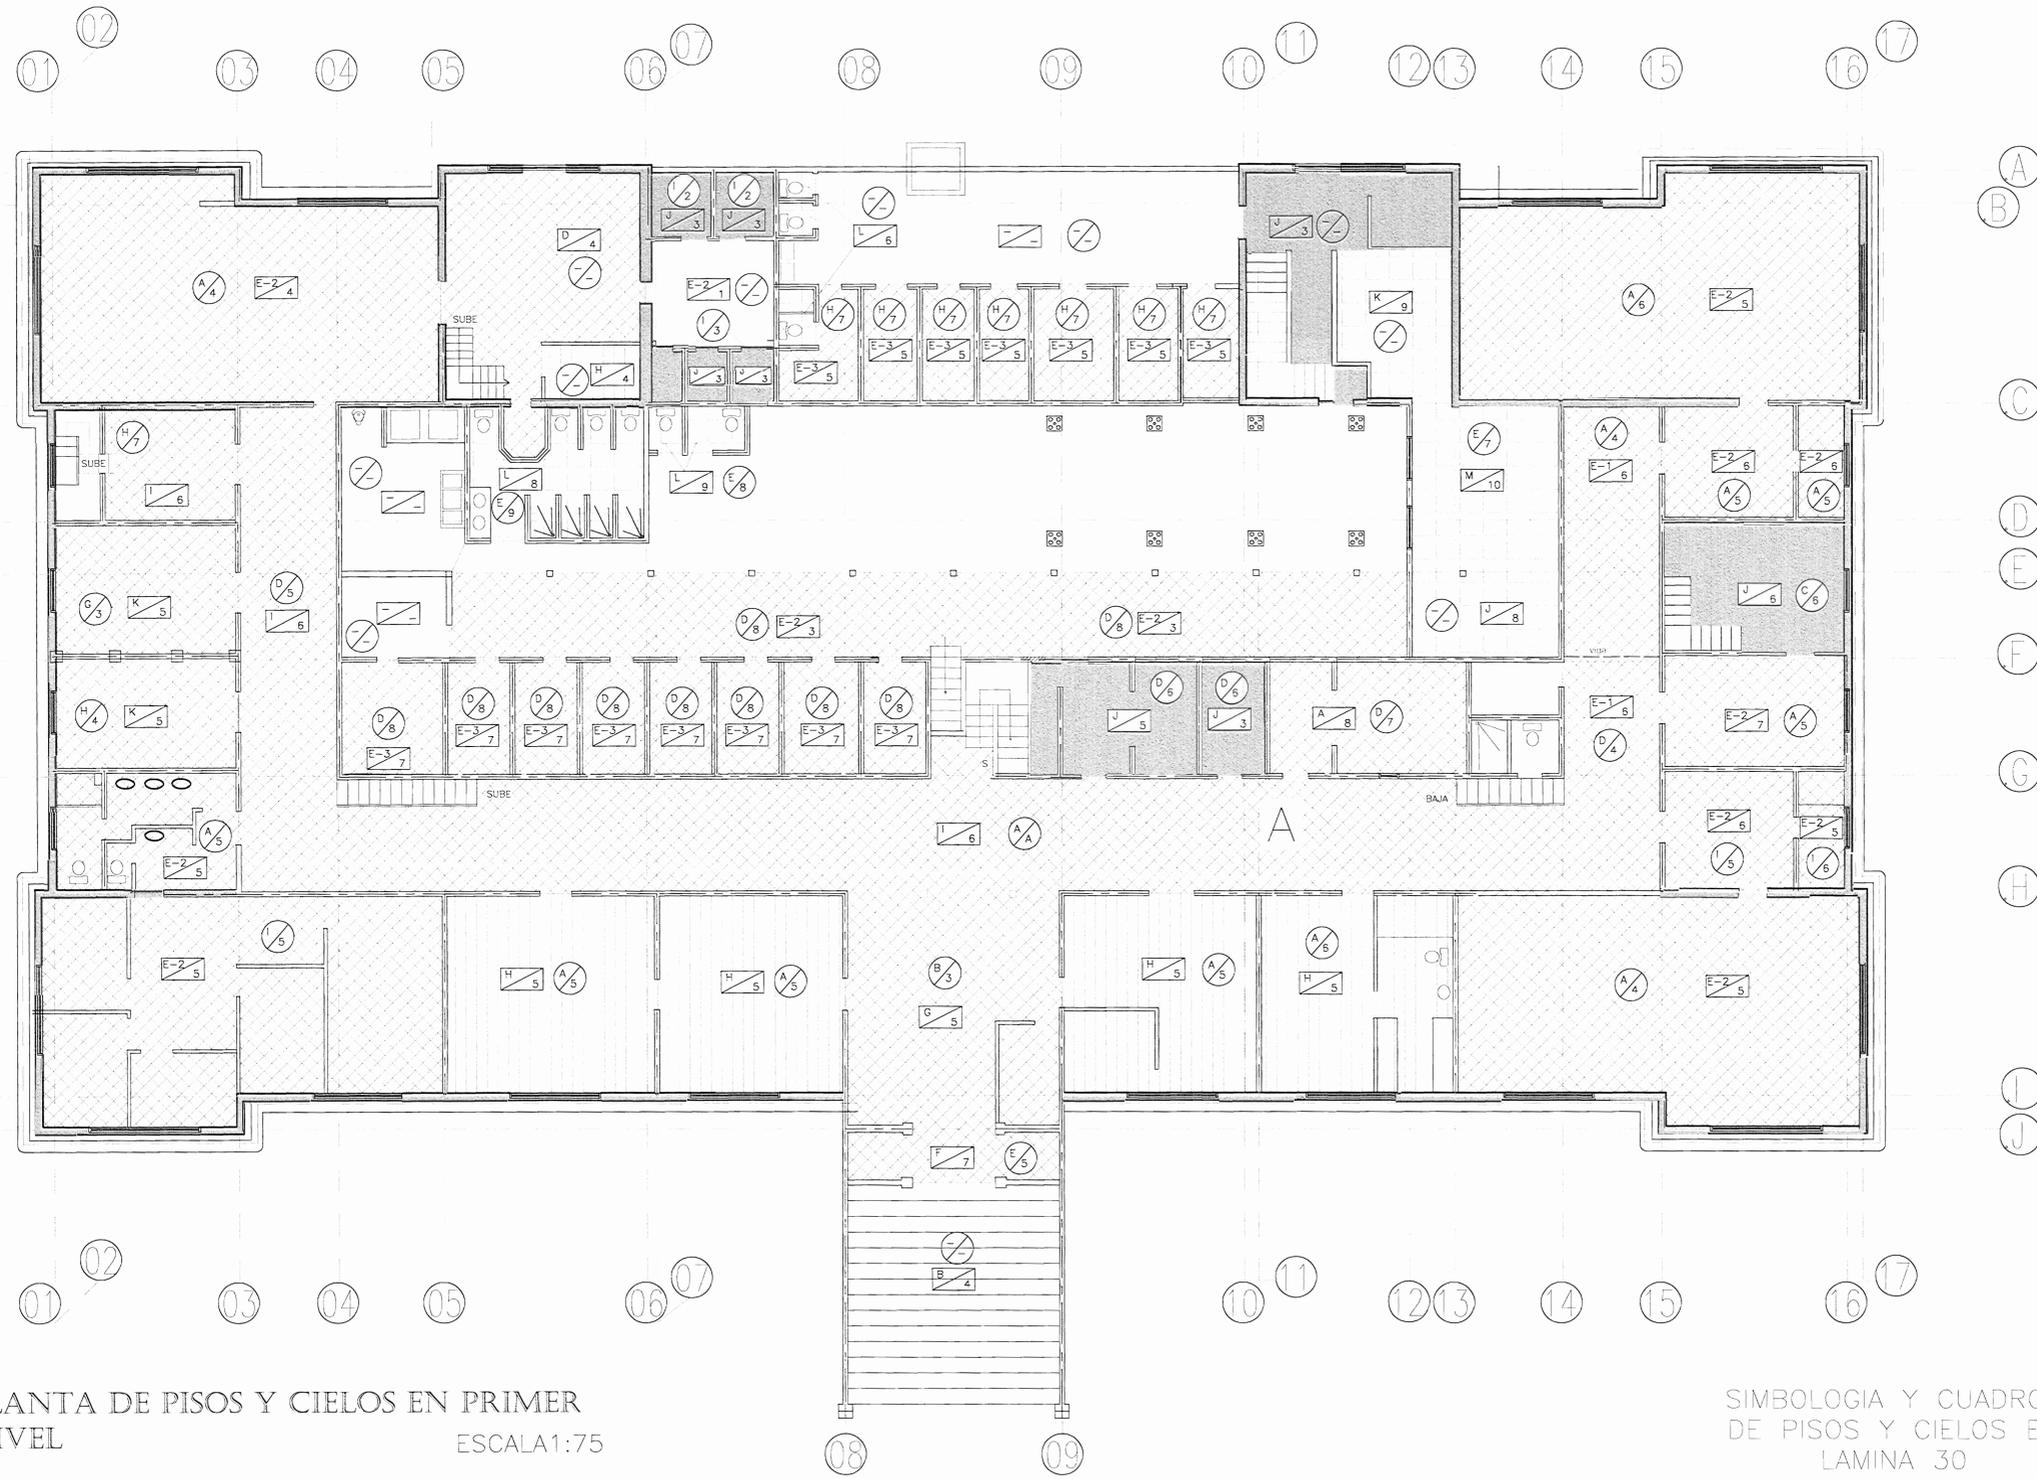

PLANTA DE PISOS Y CIELOS EN PRIMER NIVEL
 ESCALA 1:75

SIMBOLOGIA Y CUADROS DE PISOS Y CIELOS EN LAMINA 30

APROBACION COMISION REVISORA DE PERMISOS DE CONSTRUCCION

PROYECTO:
 LEVANTAMIENTO EXISTENTE Y DIBUJO DE PLANOS ARQUITECTONICOS DEL CUARTEL DE CARTAGO

PROPIETARIO:
 MUNICIPALIDAD DE CARTAGO

PROVINCIA	CANTON	DISTRITO
CARTAGO	CARTAGO	CENTRAL

OBRA REALIZADA POR
 LUIS LIACH

DIBUJO Y LEVANTAMIENTO DE PLANOS DYD. S.A.

OBRA REALIZADA POR
 LUIS LIACH

FIRMA _____ N° REG : _____

PROFESIONAL RESPONSABLE:
 LEVANTAMIENTO EXISTENTE

FIRMA _____ N° REG : 2708

PROFESIONAL RESPONSABLE:

FIRMA _____ N° REG : 2708

PROFESIONAL RESPONSABLE:


FIRMA _____ N° REG : _____

INFORMACION REGISTRO PUBLICO:
 PROPIETARIO: MUNICIPALIDAD DE CARTAGO

CONTENIDO
 PLANTA DE PISOS Y CIELOS

ESCALA	FECHA	LAMINA
INDICADA	JULIO 2008	28 / 32

02 03 04 05 06 08 09 10 13 14 15 16

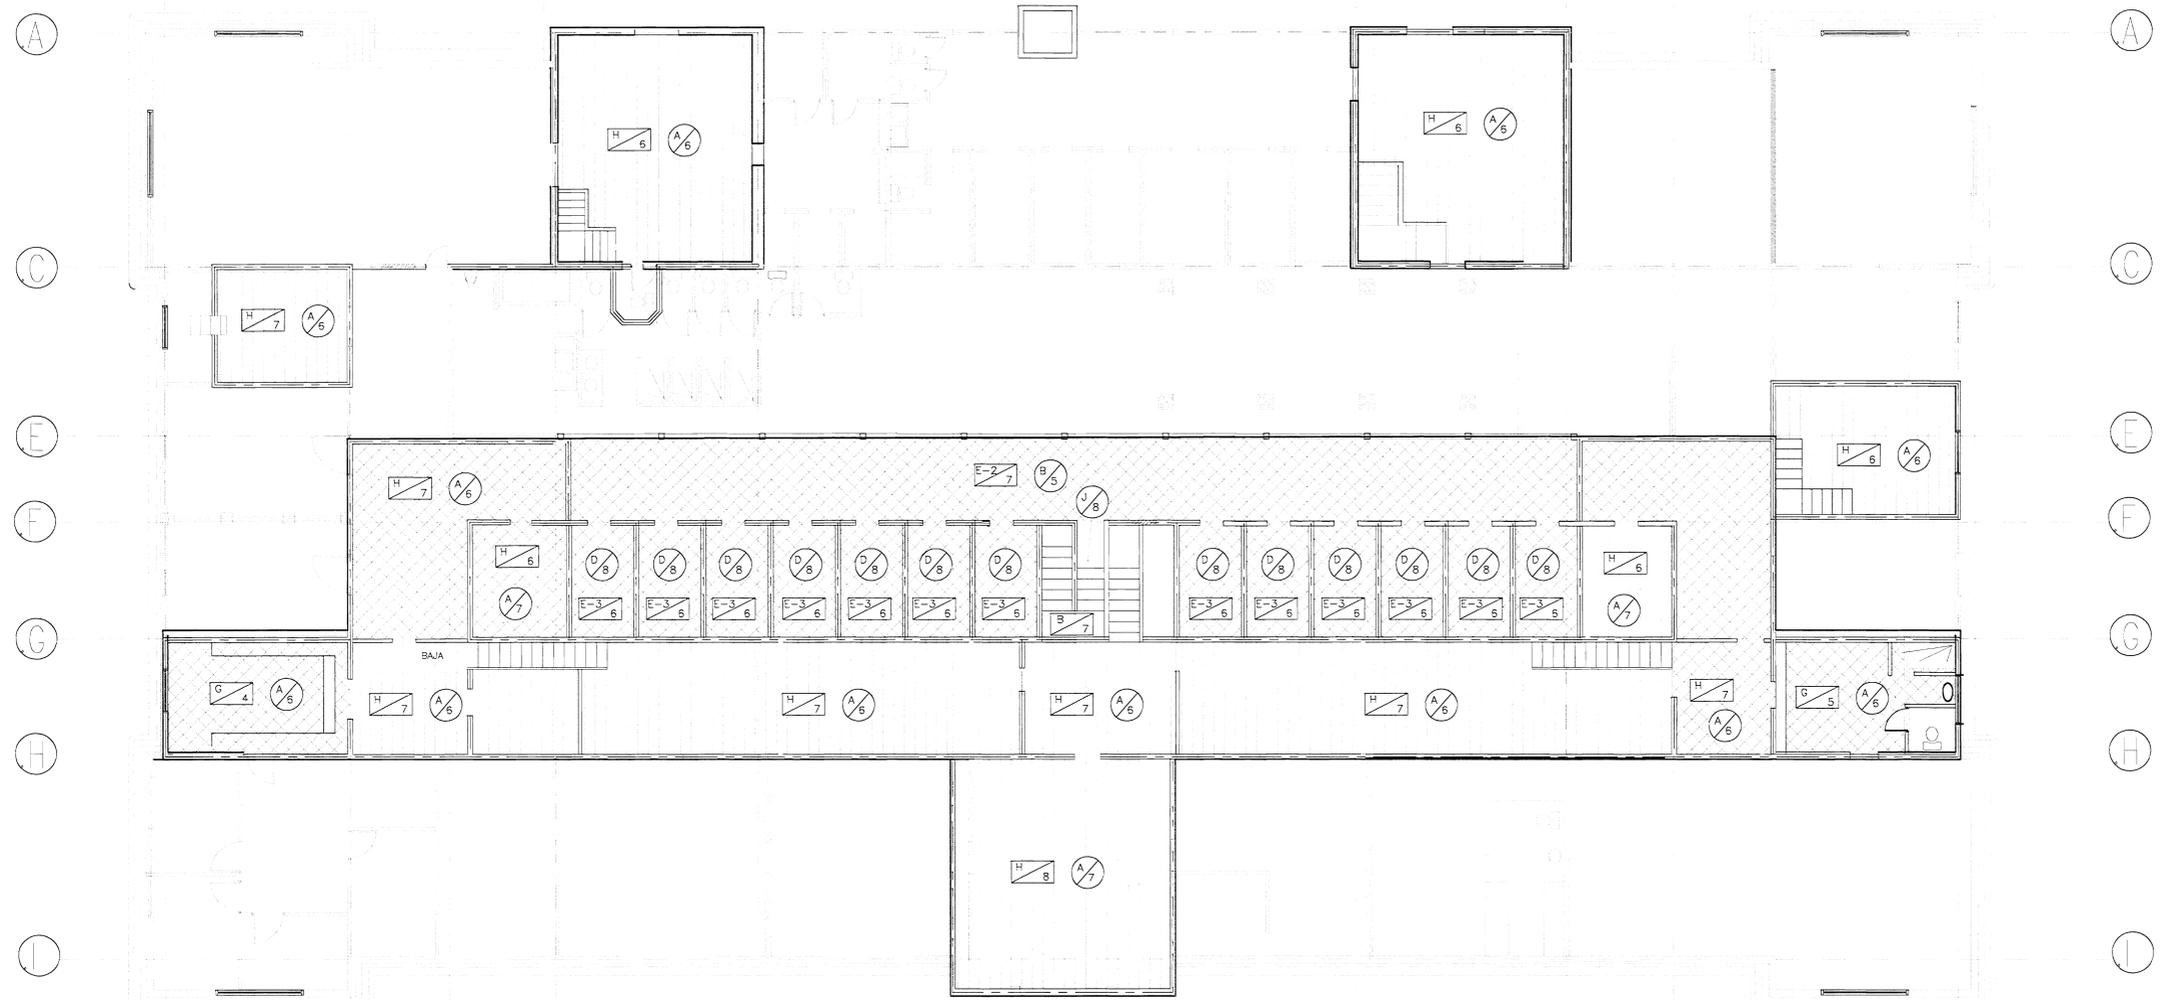

PLANTA DE PISOS Y CIELOS EN SEGUNDO NIVEL ESCALA 1:75

SIMBOLOGIA Y CUADROS DE PISOS Y CIELOS EN LAMINA 30

APROBACION COMISION REVISORA DE PERMISOS DE CONSTRUCCION

PROYECTO:
LEVANTAMIENTO EXISTENTE Y DIBUJO DE PLANOS ARQUITECTONICOS DEL CUARTEL DE CARTAGO

PROPIETARIO:
MUNICIPALIDAD DE CARTAGO

PROVINCIA CARTAGO	CANTON CARTAGO	DISTRITO CENTRAL
----------------------	-------------------	---------------------

OBRA REALIZADA POR
LUIS LLACH

DIBUJO Y LEVANTAMIENTO DE PLANOS: DYD. S.A.

OBRA REALIZADA POR
LUIS LLACH

FIRMA _____ N° REG : _____

PROFESIONAL RESPONSABLE:
LEVANTAMIENTO EXISTENTE
FIRMA _____ N° REG : 27903

PROFESIONAL RESPONSABLE:
FIRMA _____ N° REG : 27903


PROFESIONAL RESPONSABLE:
FIRMA _____ N° REG : _____

INFORMACION REGISTRO PUBLICO:
PROPIETARIO: MUNICIPALIDAD DE CARTAGO

CONTENIDO
PLANTA DE PISOS Y CIELOS 2 NIVEL


ESCALA	FECHA	LAMINA
INDICADA	JULIO 2008	29 / 32

CUADRO DE PISOS		CUADRO DE CIELOS	
	TIPO A: MOSIACO DE UNA COMBINACION DE ROJO Y AMARILLO		TIPO A: EMPLANTILLADO DE GYPSUM CON RESUEZO EN METAL (CON ROSETAS)
	TIPO B: CEMENTO GRANULADO PARA MOLDURA DE ESCALERAS		TIPO B: EMPLANTILLADO EN GYPSUM PARA EXTERIORES
	TIPO C: CUADRICULA DE CEMENTO		TIPO C: EMPLANTILLADO EN REGLILLA
	TIPO D: MOSIACO DETALLADO DE VARIOS COLORES (AMARILLO, ROJO, VERDE, BLANCO)		TIPO D: CIELO EN LOSETAS CON REFUERZOS EXPUESTOS
	TIPO E-1: MOSIACO DE UNA COMBINACION DE AMARILLO Y NEGRO		TIPO E: CIELO EN GYPSUM ALARGADO
	TIPO E-2: MOSIACO DE UNA COMBINACION DE GRIS Y NEGRO		TIPO F: EMPLANTILLADO EN RAGLILLA Y CUADRICULAS DE MADERA
	TIPO E-3: MOSIACO DE UNA COMBINACION DE GRIS Y ROJO		TIPO G: EMPLANTILLADO EN GYPSUM CON REFUEZO DE MADERA
	TIPO F: MOSIACO GRIS CON RETICULA DE COLOR ROJO		TIPO H: DOBLE CIELO, EMPLANTILLADO DE GYPSUM JUNTO CON UN EMPLANTILLADO CON ROSETAS
	TIPO G: MOSIACO DE COLOR VERDE Y BLANCO		TIPO I: LOSA PLANA
	TIPO H: ENTABLILLADO EN MADERA		TIPO J: CIELO EN LOSETAS CON REFUERZOS SEMIEXPUESTOS
	TIPO I: MOSIACO ROJO		
	TIPO J: PISO LUJADO		
	TIPO K: CERAMICA DE TONALIDAD ANARANJADA		
	TIPO L: CERAMICA DE COLOR AMARILLO CON VETAS BLANCAS		
	TIPO M: CERAMICA DE COLOR ROJIZO		

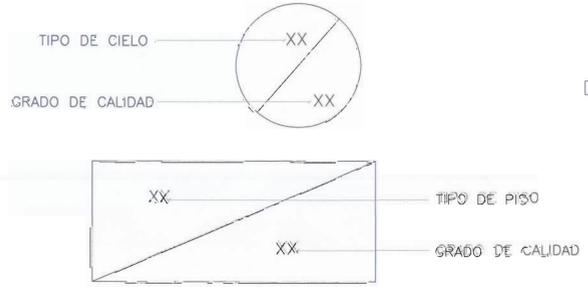


SIMBOLOGIA

DETALLE DE ALFOMBRA EN CONJUNTO DE MOSAICO ORIGINAL

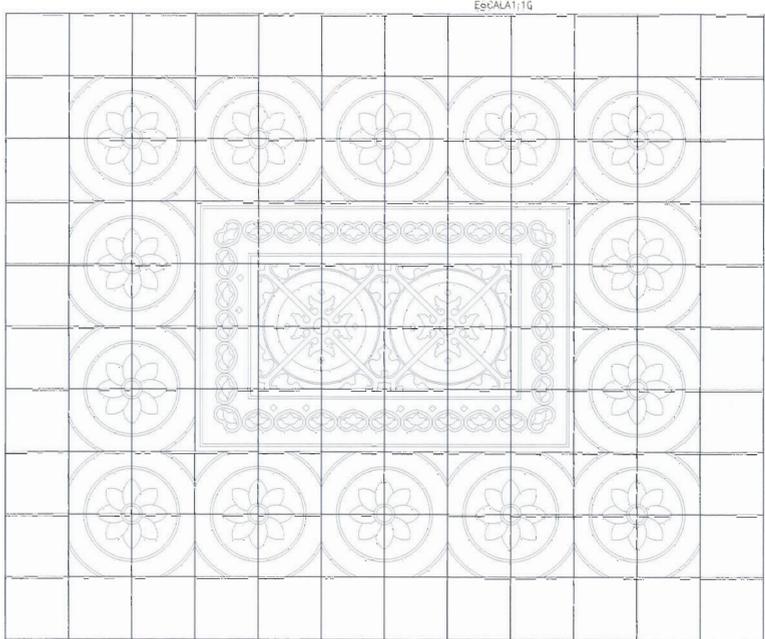

DETALLE DE MODULO DE MOSAICO ORIGINAL

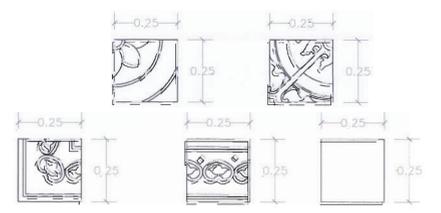

DETALES DE CADA CUADRANTE DE MOSAICO ORIGINAL

APROBACION COMISION REVISORA DE PERMISOS DE CONSTRUCCION

PROYECTOS: LEVANTAMIENTO EXISTENTE Y DIBUJO DE PLANOS ARQUITECTONICOS DEL CUARTEL DE CARTAGO

PROPIETARIO: MUNICIPALIDAD DE CARTAGO

PROVINCIA CARTAGO	CANTON CARTAGO	DISTRITO CENTRAL
-------------------	----------------	------------------

OBRA REALIZADA POR: LUIS LLACH

DIBUJO Y LEVANTAMIENTO DE PLANOS: DYD. S.A.

OBRA REALIZADA POR: LUIS LLACH

FIRMA: _____ N° REG: _____

PROFESIONAL RESPONSABLE LEVANTAMIENTO EXISTENTE: _____ N° REG: 15708

FIRMA: _____ N° REG: 15708

PROFESIONAL RESPONSABLE: _____


FIRMA: _____ N° REG: _____

INFORMACION REGISTRO PUBLICO: PROPIETARIO MUNICIPALIDAD DE CARTAGO

CONTENIDO: cuadro y detalles de cielos y pisos

ESCALA	FECHA	LAMINA
INSICIDA	JULIO 2008	30 / 32

01 02 03 04 05 06 07 08 09 10 11 12 13 14 15 16 17

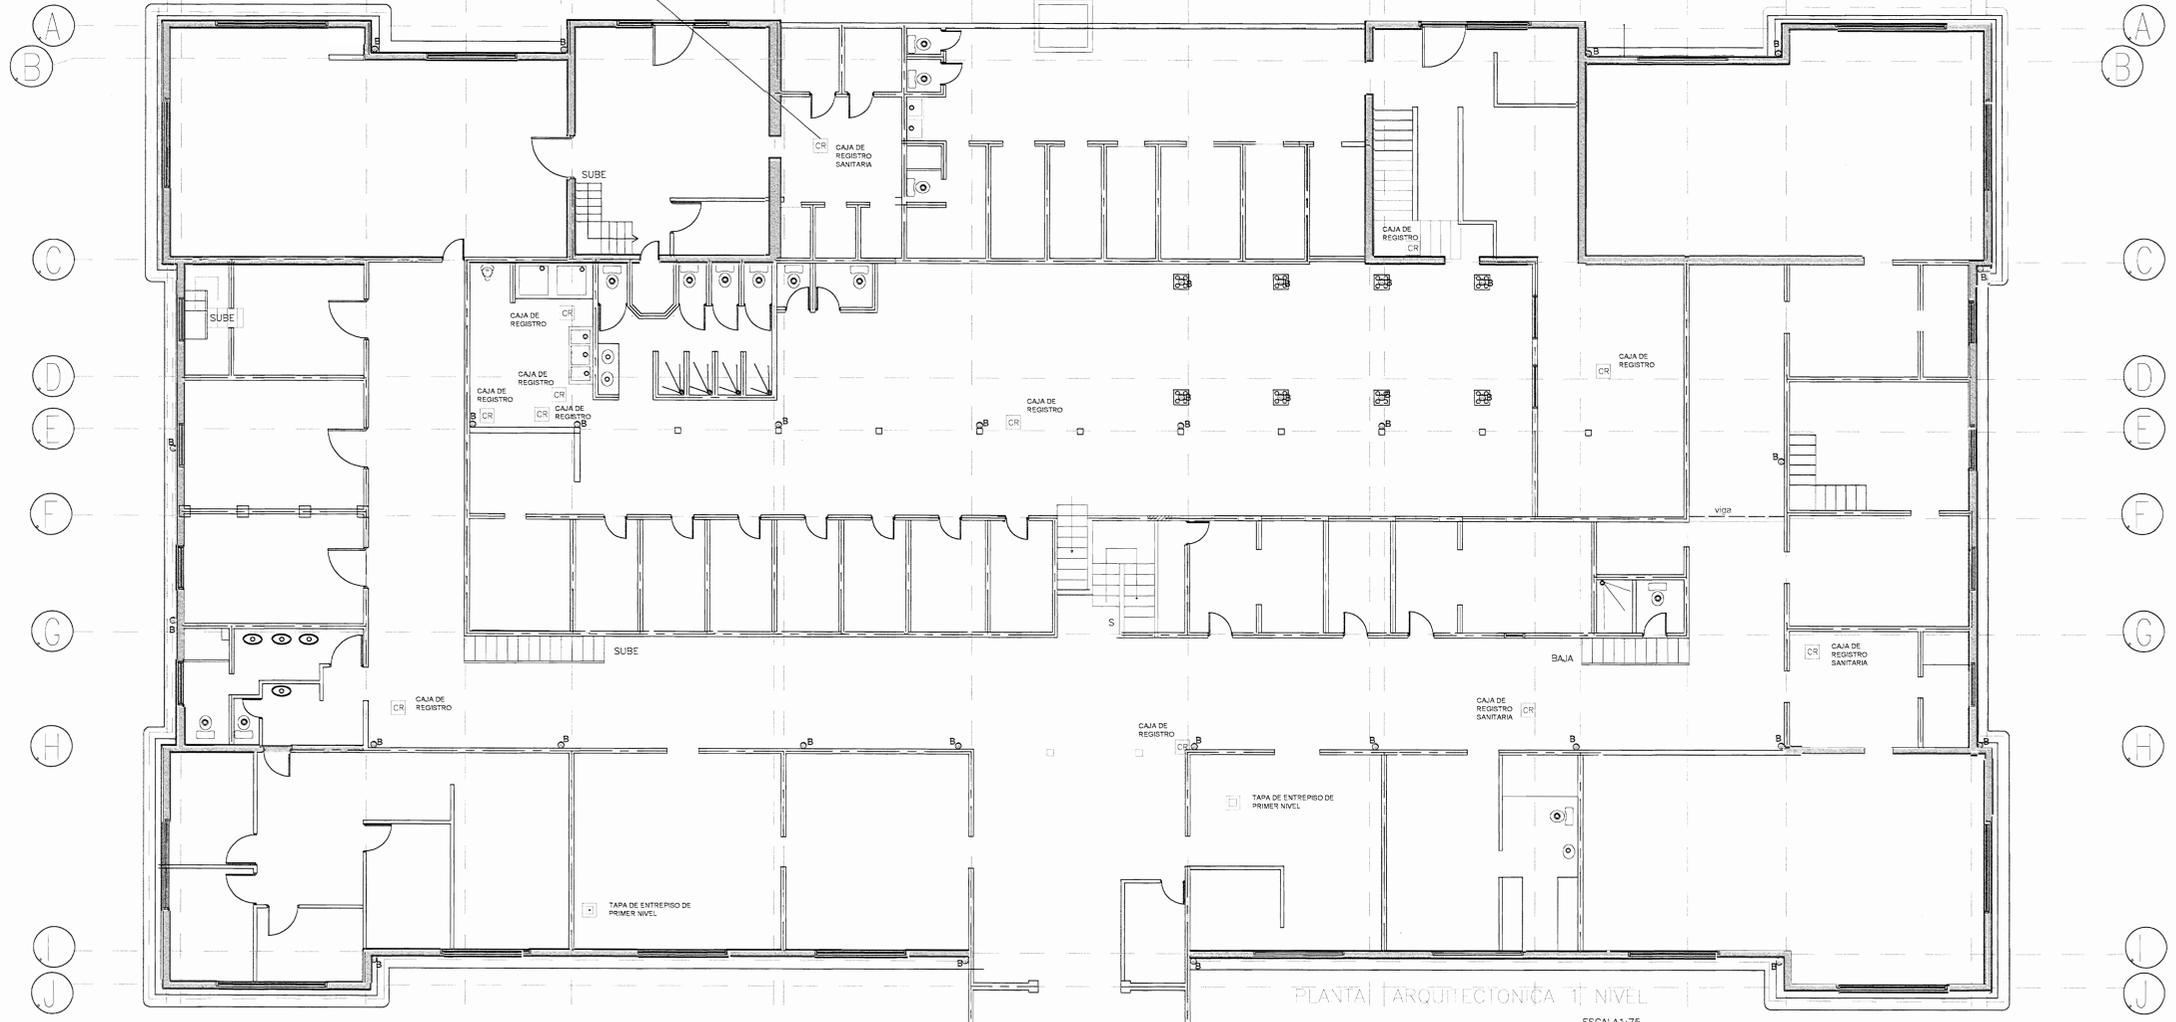

PLANTA DE DISTRIBUCION MECANICA DE PRIMER NIVEL
ESCALA: 1:75

PLANTA ARQUITECTONICA 1º NIVEL
ESCALA: 1:75

SIMBOLOGIA MECANICA	
CR	CAJA DE REGISTRO
CRS	CAJA DE REGISTRO SANITARIA
⊕	BAJANTE AGUAS PLUVIALES
⊙	BAJANTE AGUAS JABONOSAS
⊗	BAJANTE O TRAGANTE AGUAS NEGRAS
□	TAPA DE ENTREPISO DE PRIMER NIVEL

APROBACION COMISION REVISORA DE PERMISOS DE CONSTRUCCION

PROYECTO:
LEVANTAMIENTO EXISTENTE Y DIBUJO DE PLANOS ARQUITECTONICOS DEL CUARTEL DE CARTAGO

PROPIETARIO:
MUNICIPALIDAD DE CARTAGO

PROVINCIA CARTAGO	CANTON CARTAGO	DISTRITO CENTRAL
----------------------	-------------------	---------------------

OBRA REALIZADA POR
LUIS LLACH

DIBUJO Y LEVANTAMIENTO DE PLANOS: D.Y.D. S.A.

OBRA REALIZADA POR
LUIS LLACH

FIRMA _____ N° REG : _____

PROFESIONAL RESPONSABLE:
LEVANTAMIENTO EXISTENTE:

FIRMA _____ N° REG : 57908

PROFESIONAL RESPONSABLE:

FIRMA _____ N° REG : 57908


PROFESIONAL RESPONSABLE:

FIRMA _____ N° REG : _____

INFORMACION REGISTRO PUBLICO:
PROPIETARIO: MUNICIPALIDAD DE CARTAGO

CONTENIDO
PLANTA MECANICA PRIMER NIVEL

ESCALA INDICADA	FECHA JULIO 2008	LAMINA 31 / 32
--------------------	---------------------	-------------------

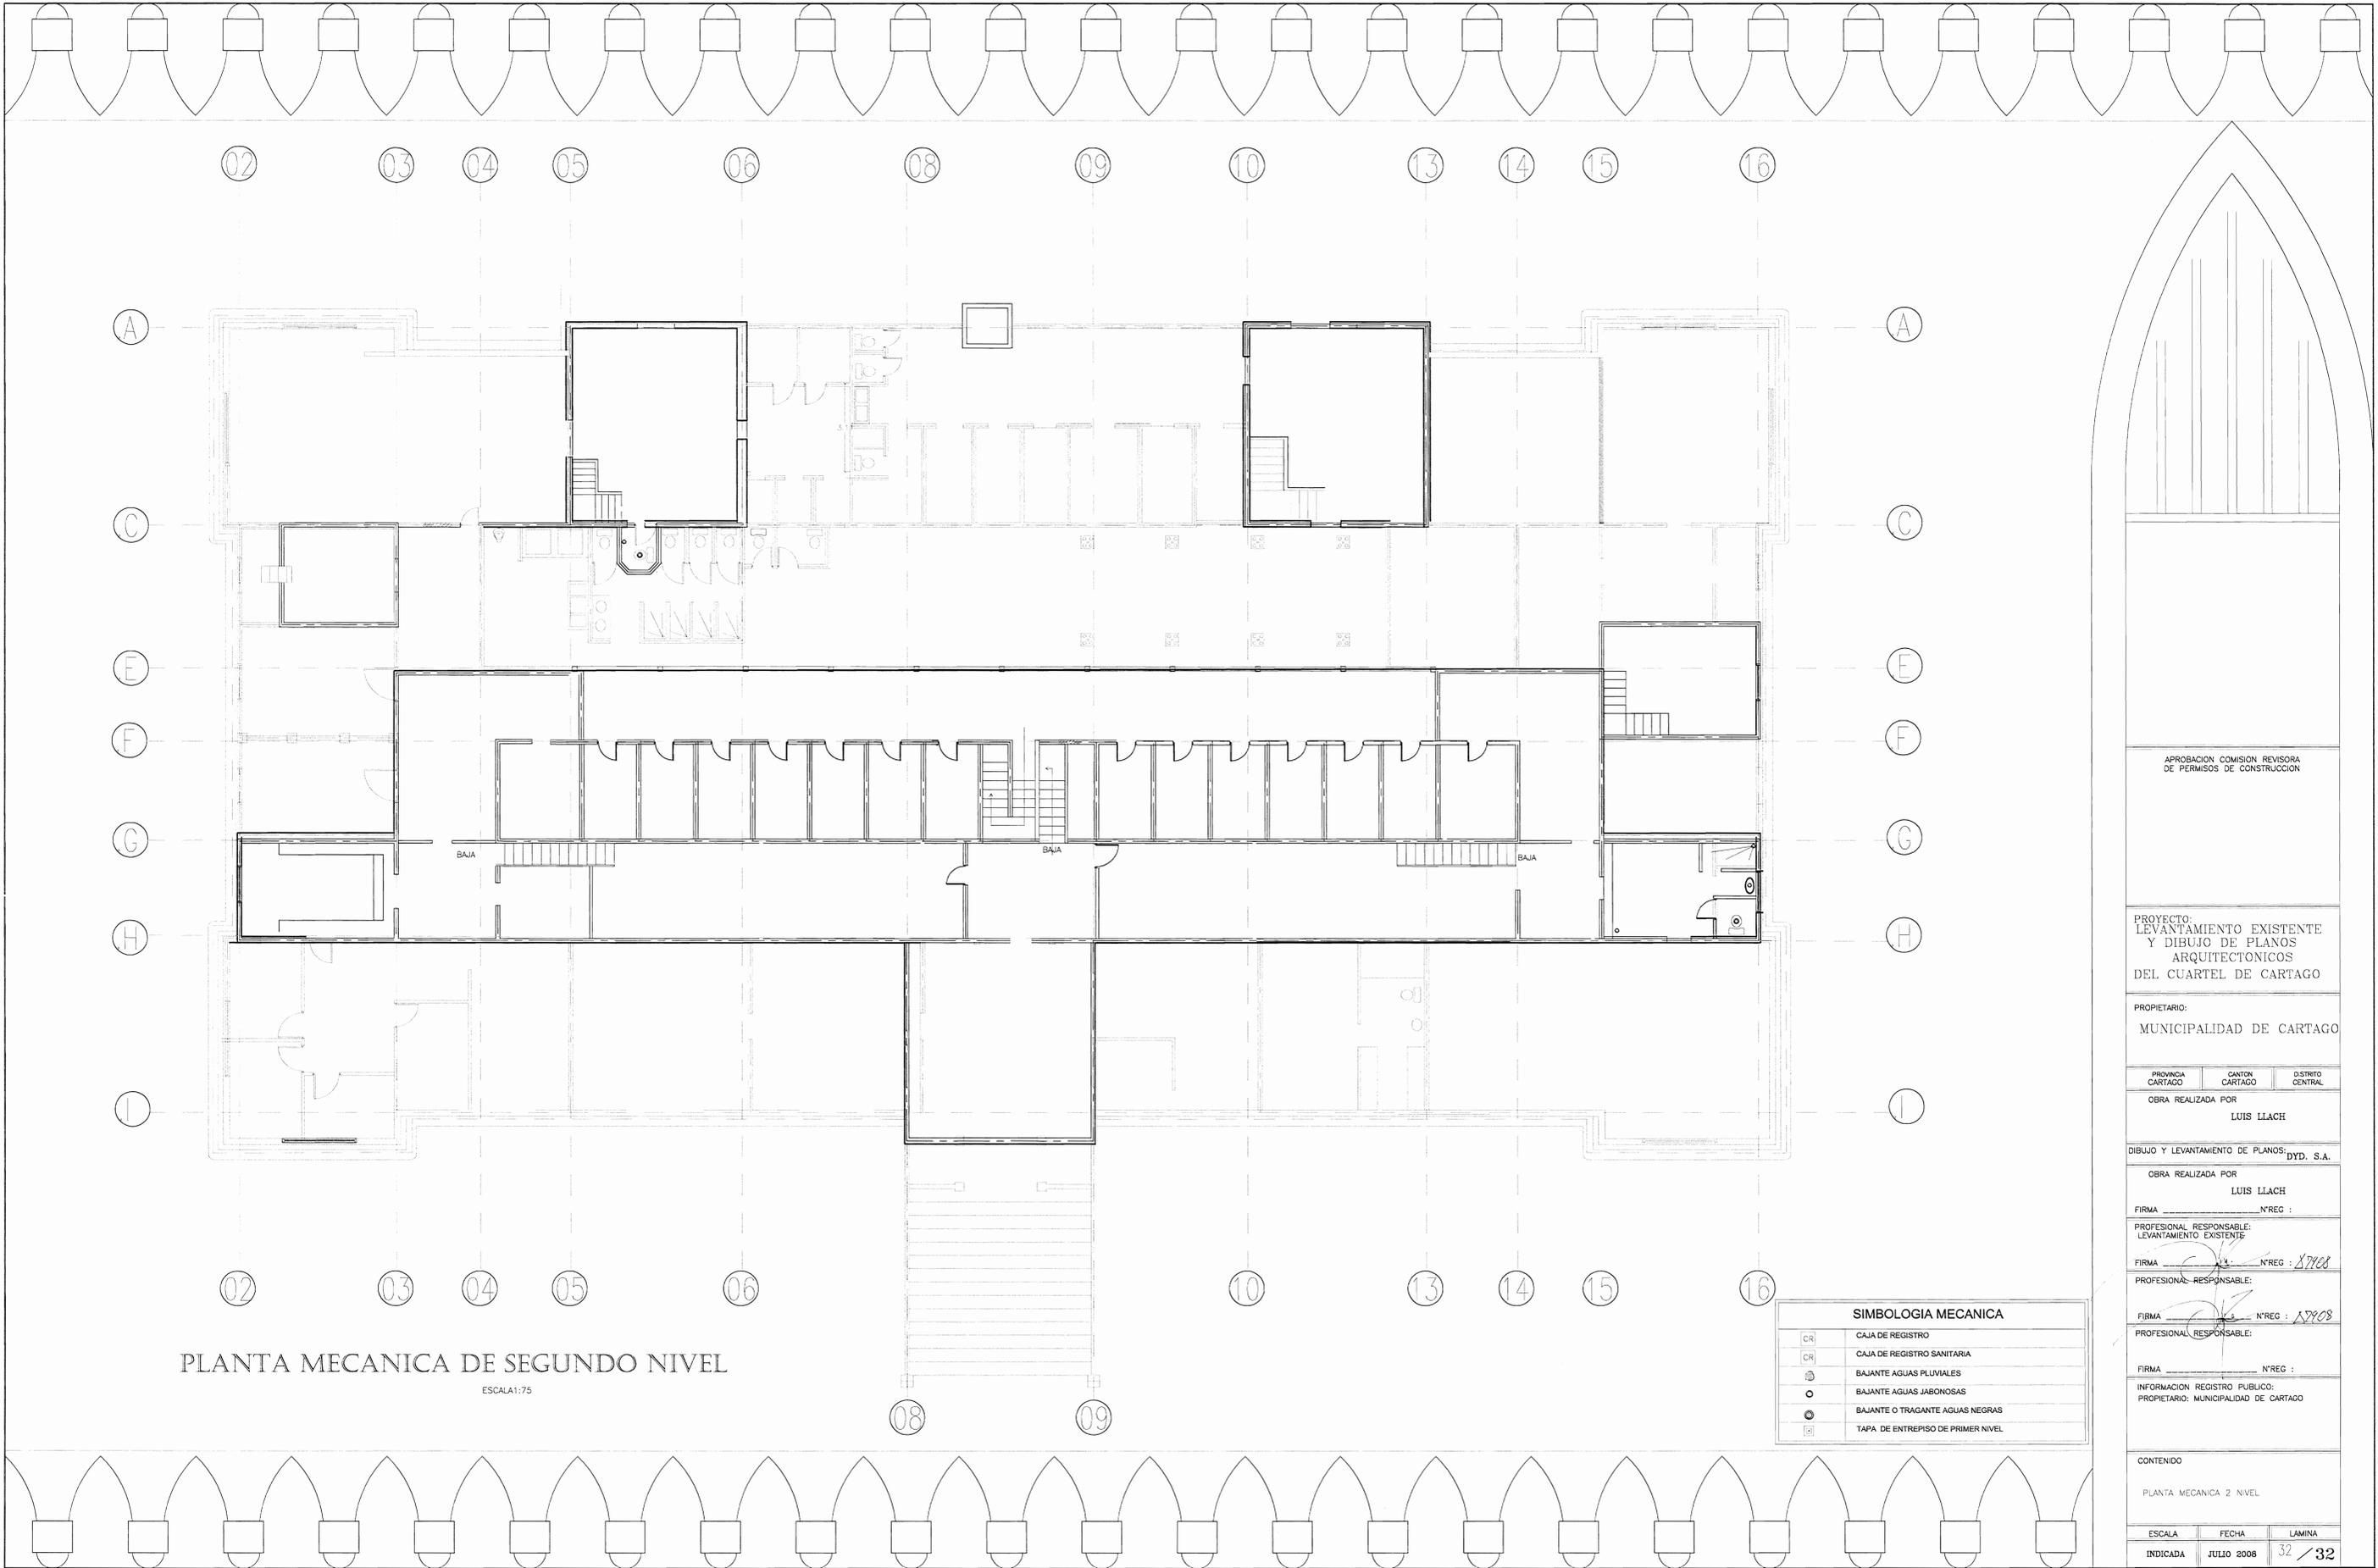

PLANTA MECANICA DE SEGUNDO NIVEL
 ESCALA 1:75

SIMBOLOGIA MECANICA	
CR	CAJA DE REGISTRO
CR	CAJA DE REGISTRO SANITARIA
⊕	BAJANTE AGUAS PLUVIALES
⊙	BAJANTE AGUAS JABONOSAS
⊗	BAJANTE O TRAGANTE AGUAS NEGRAS
⊖	TAPA DE ENTREPISO DE PRIMER NIVEL

APROBACION COMISION REVISORA DE PERMISOS DE CONSTRUCCION

PROYECTO:
 LEVANTAMIENTO EXISTENTE Y DIBUJO DE PLANOS ARQUITECTONICOS DEL CUARTEL DE CARTAGO

PROPIETARIO:
 MUNICIPALIDAD DE CARTAGO

PROVINCIA CARTAGO	CANTON CARTAGO	DISTRITO CENTRAL
----------------------	-------------------	---------------------

OBRA REALIZADA POR
 LUIS LLACH

DIBUJO Y LEVANTAMIENTO DE PLANOS:
 DYD. S.A.

OBRA REALIZADA POR
 LUIS LLACH

FIRMA _____ N°REG : _____

PROFESIONAL RESPONSABLE:
 LEVANTAMIENTO EXISTENTE

FIRMA _____ N°REG : 87908

PROFESIONAL RESPONSABLE:

FIRMA _____ N°REG : 87908

PROFESIONAL RESPONSABLE:

FIRMA _____ N°REG : _____

INFORMACION REGISTRO PUBLICO:
 PROPIETARIO: MUNICIPALIDAD DE CARTAGO

CONTENIDO
 PLANTA MECANICA 2 NIVEL

ESCALA	FECHA	LAMINA
INDICADA	JULIO 2008	32 / 32