

PLANTA ARQUITECTONICA CONJUNTO EXISTENTE

escala 1:50

No DE PERMISO




Manya Godino

PROYECTO : RESTAURACION EDIFICIO PATRIMONIAL
BOTICA CENTRAL

PROPIETARIO : HERMANDAD DE LA CARIDAD DE CARTAGO

PROVINCIA :	CANTON :	DISTRITO :
CARTAGO	CENTRAL	ORIENTAL

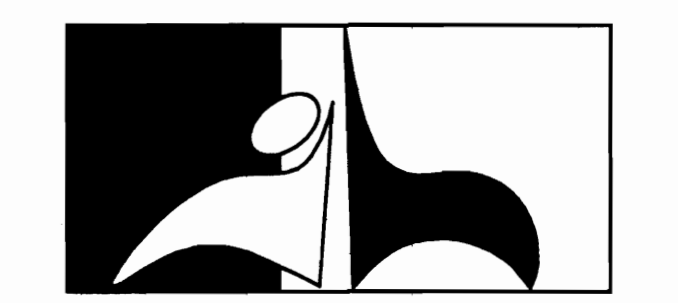

ANDRES HUERTAS G.
ARQUITECTO

Plano original propiedad intelectual del profesional responsable. Prohibida toda reproducción parcial o total y el uso del contenido del mismo sin el consentimiento por escrito de su representante.

DIBUJO :

PROFESIONAL RESPONSABLE :

NOMBRE : ARQ. ANDRES HUERTAS GUILLEN REG-A-4182

FIRMA :

PROFESIONAL RESPONSABLE DIRECCION TECNICA :

NOMBRE : ARQ. ANDRES HUERTAS GUILLEN REG-A-4182


FIRMA :

INFORMACION REGISTRO PUBLICO :


PROPIETARIO : HERMANDAD DE LA CARIDAD DE CARTAGO
CATASTRO No : C-16079-73
CITAS : 3-20208 y 24656

CONTENIDO : PLANTA ARQUITECTONICA DE CONJUNTO EXISTENTE


ESCALA :	FECHA :	LAMINA :
INDICADAS	SEPTIEMBRE 2008	1 4

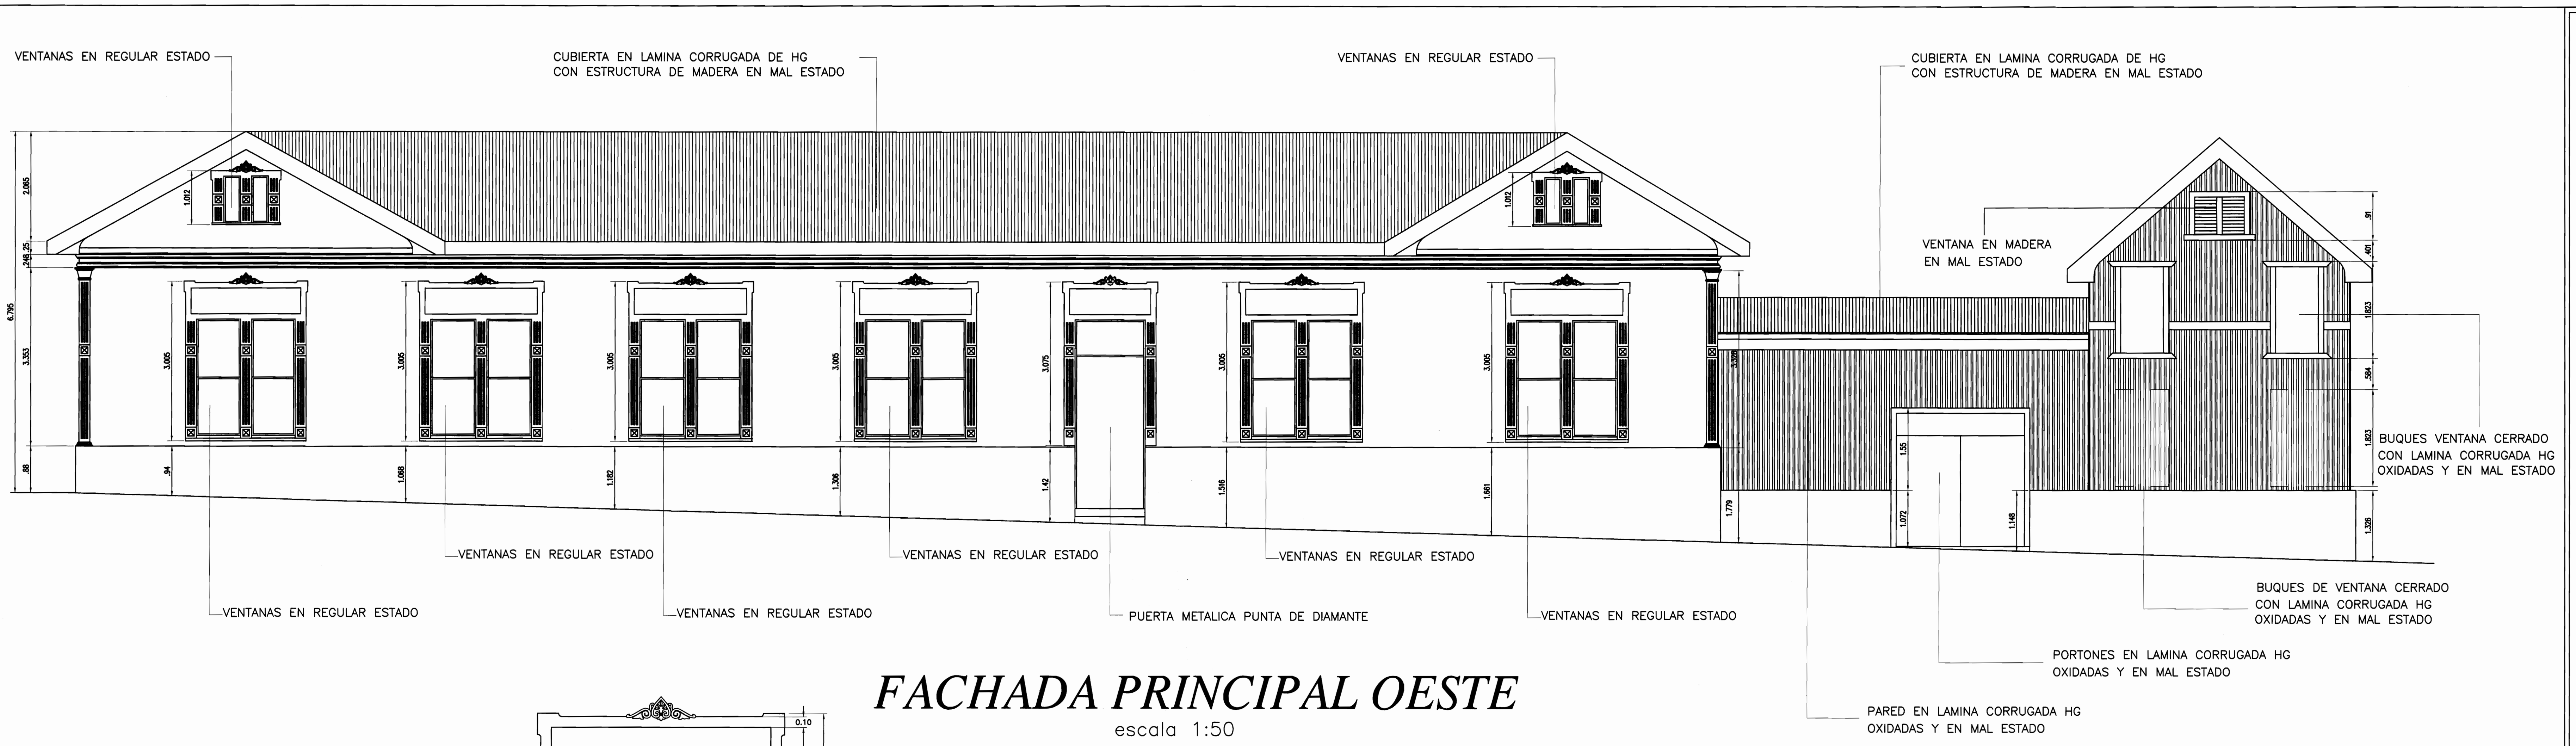


FACHADA PRINCIPAL OESTE
escala 1:50

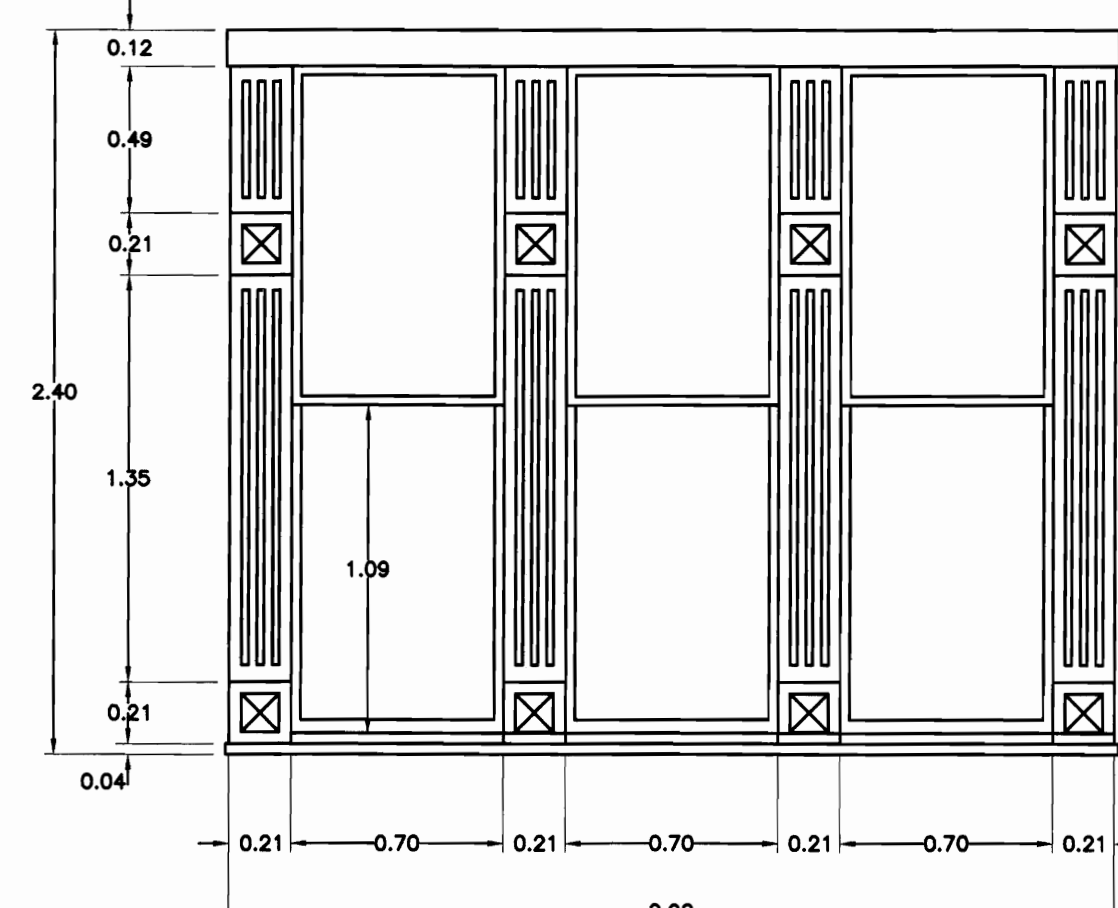

DETALLE TIPICO VENTANA
escala 1:25

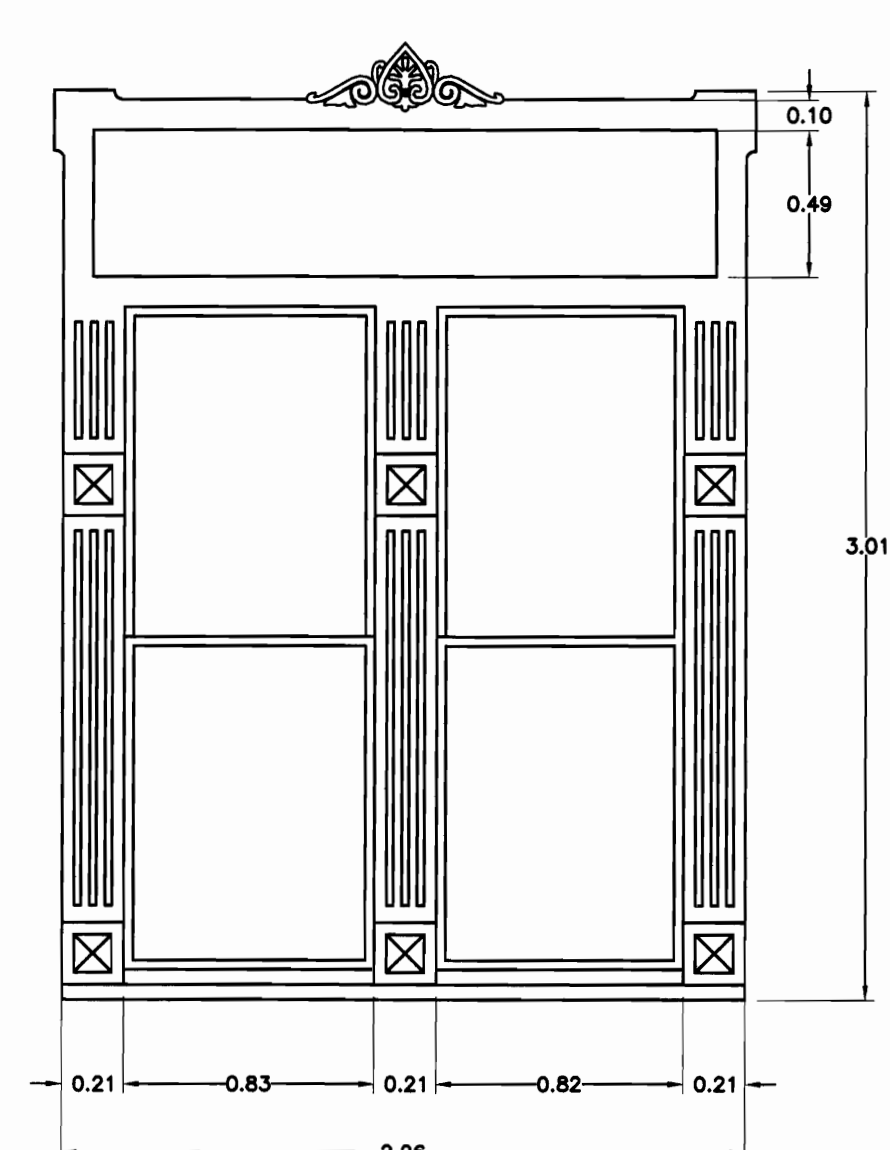

UBICACION Y LOCALIZACION

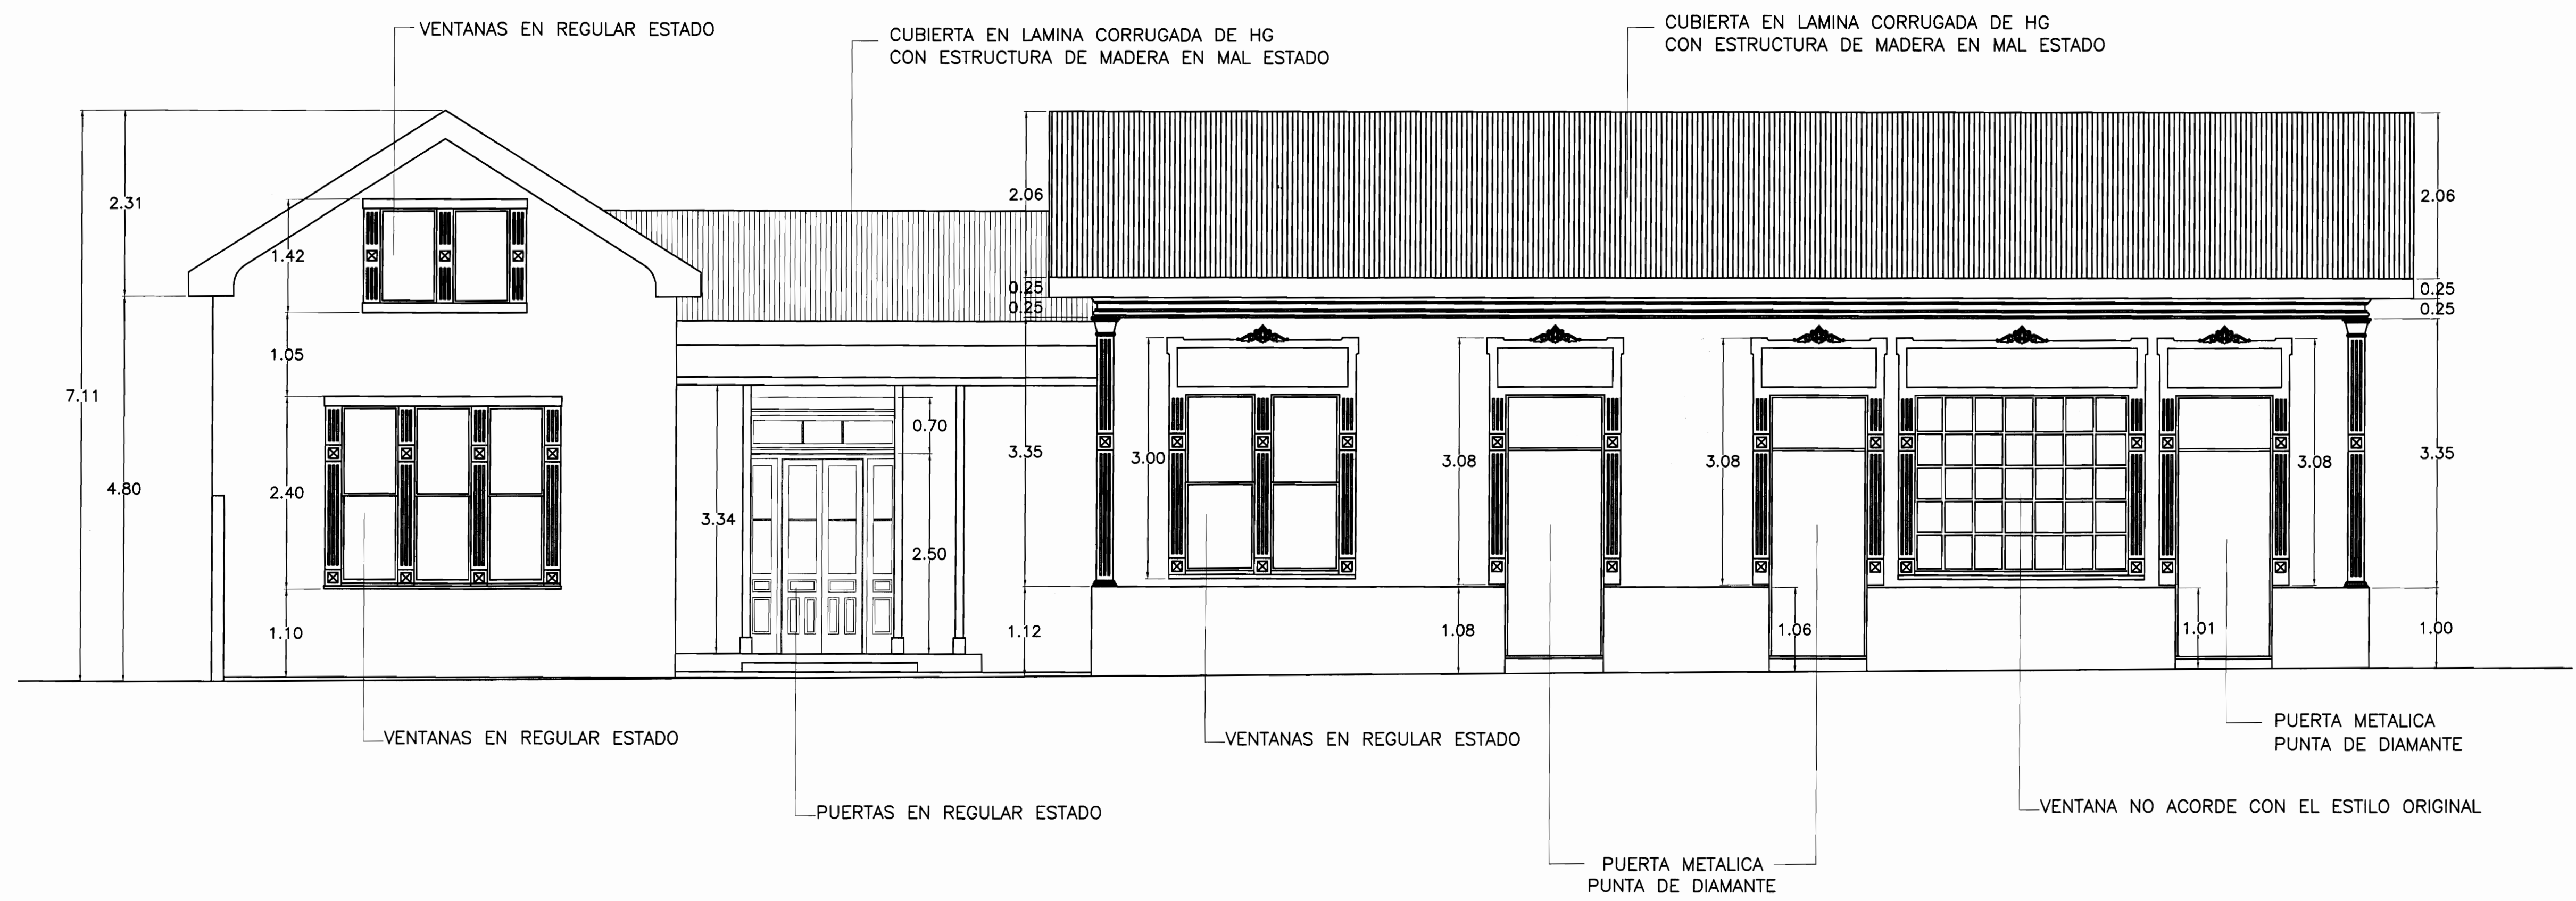

FACHADA PRINCIPAL NORTE
escala 1:50




Mano Huertas G.

PROYECTO :
RESTAURACION EDIFICIO PATRIMONIAL
Botica Central

PROPIETARIO :
HERMANDAD DE LA CARIDAD
DE CARTAGO

PROVINCIA :	CANTON :	DISTRITO :
CARTAGO	CENTRAL	ORIENTAL

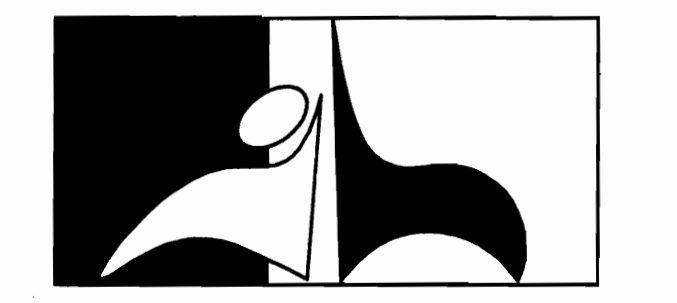

ANDRES HUERTAS G.
ARQUITECTO

Plano original propiedad intelectual del profesional responsable. Prohibida toda reproducción parcial o total y el uso del contenido del mismo sin el consentimiento por escrito de su representante.

DIBUJO :




PROFESIONAL RESPONSABLE :
NOMBRE : ABO. ANDRES HUERTAS GUILLEN REG-A-4182

PROFESIONAL RESPONSABLE DIRECCION TECNICA :
NOMBRE : ABO. ANDRES HUERTAS GUILLEN REG-A-4182

INFORMACION REGISTRO PUBLICO :
PROPIETARIO : HERMANDAD DE LA CARIDAD DE CARTAGO
CATASTRO No : C-16079-73
CITAS : 3-20208 y 24658

CONTENIDO :
UBICACION
FACHADA OESTE EXISTENTE
DETALLE DE VENTANA
FACHADA NORTE EXISTENTE

ESCALA :	FECHA :	LAMINA :
INDICADAS	SETEMBRE 2008	2 4

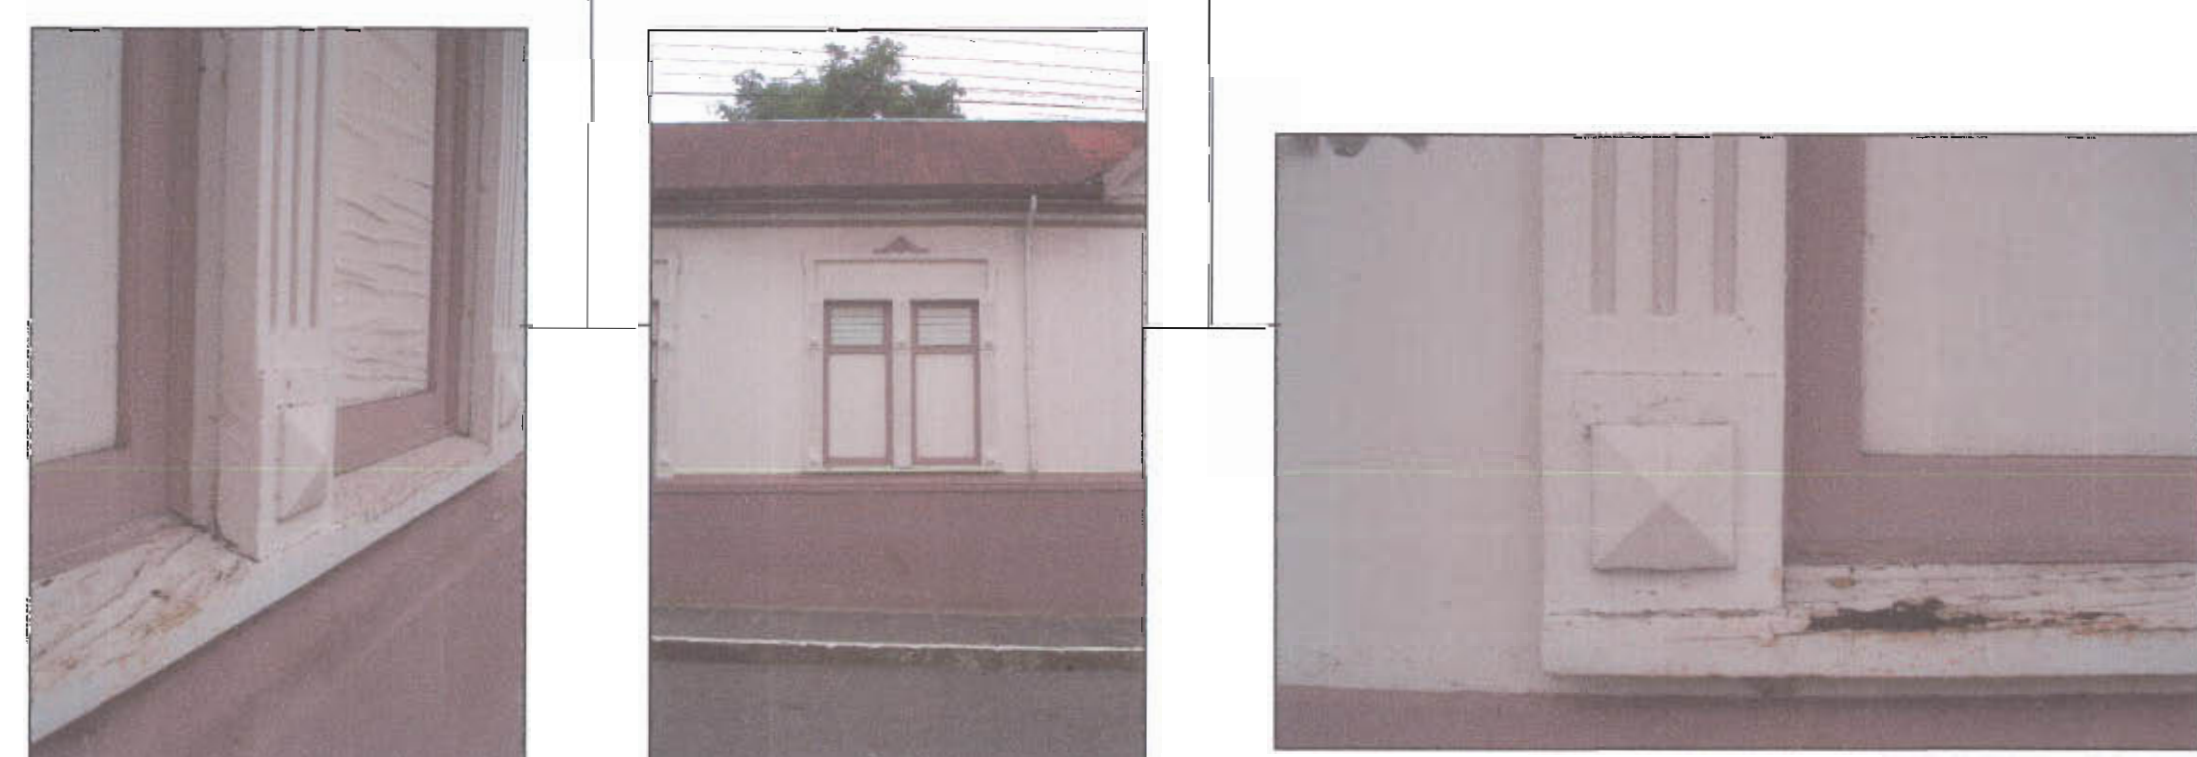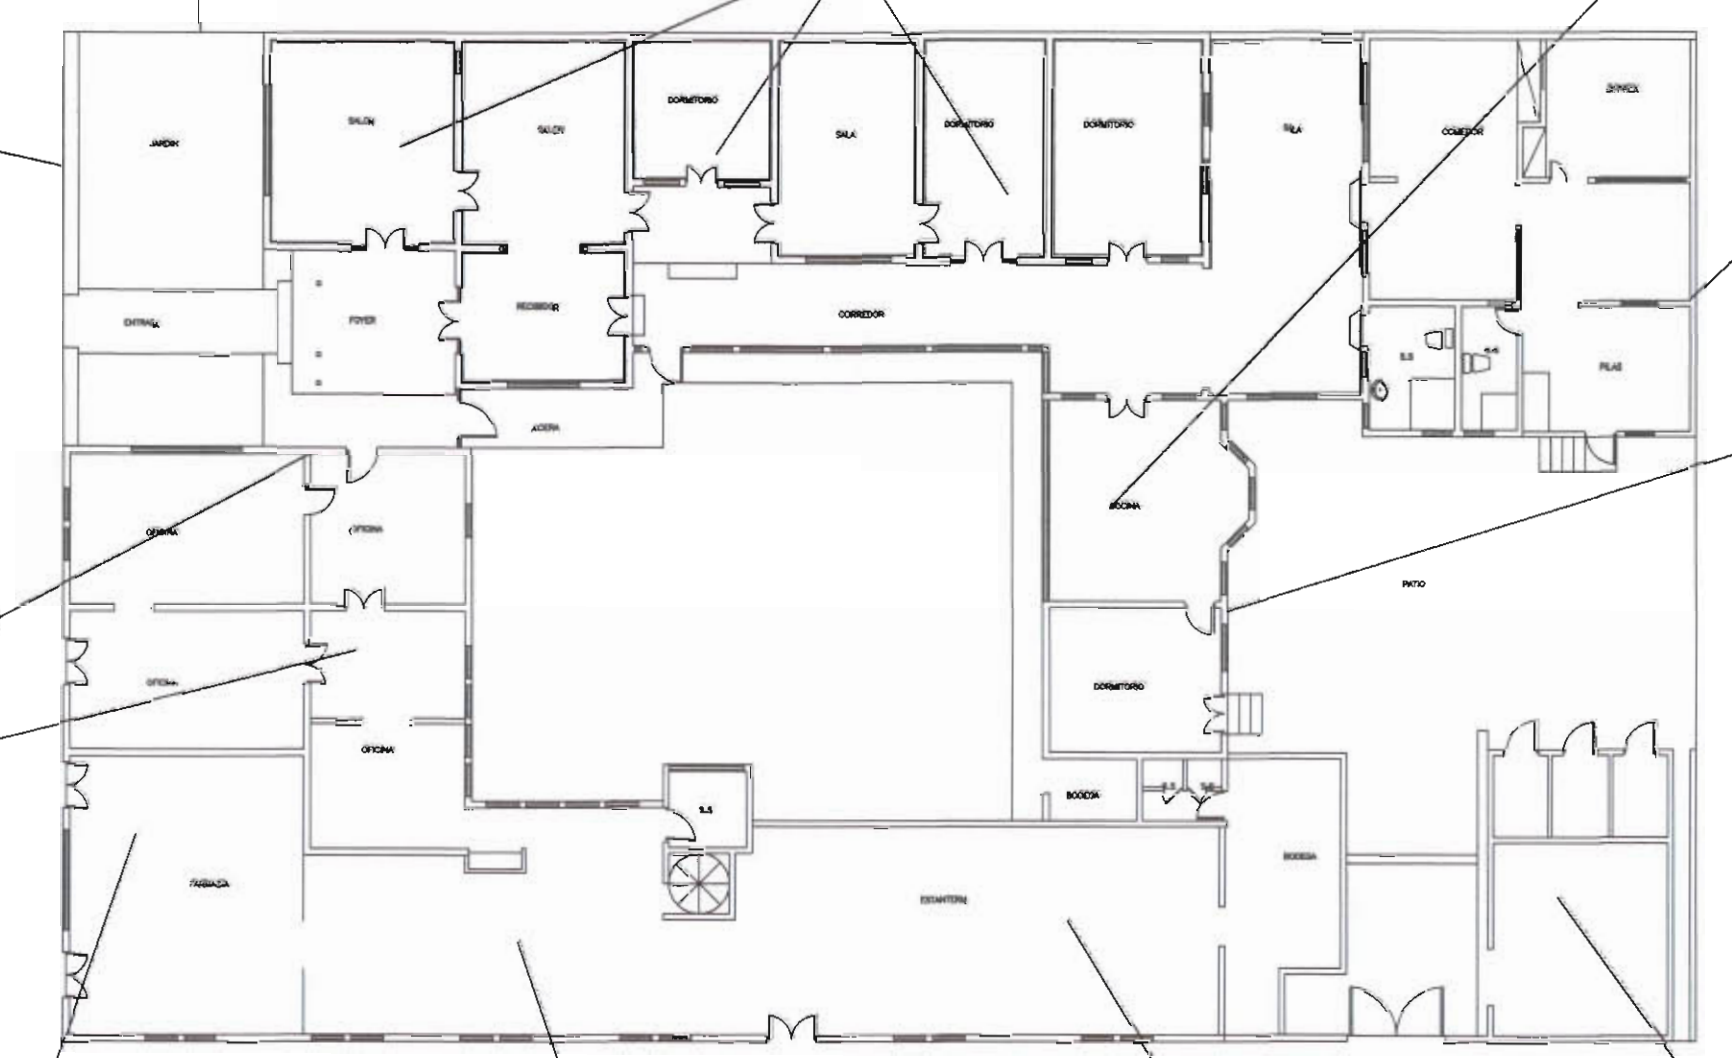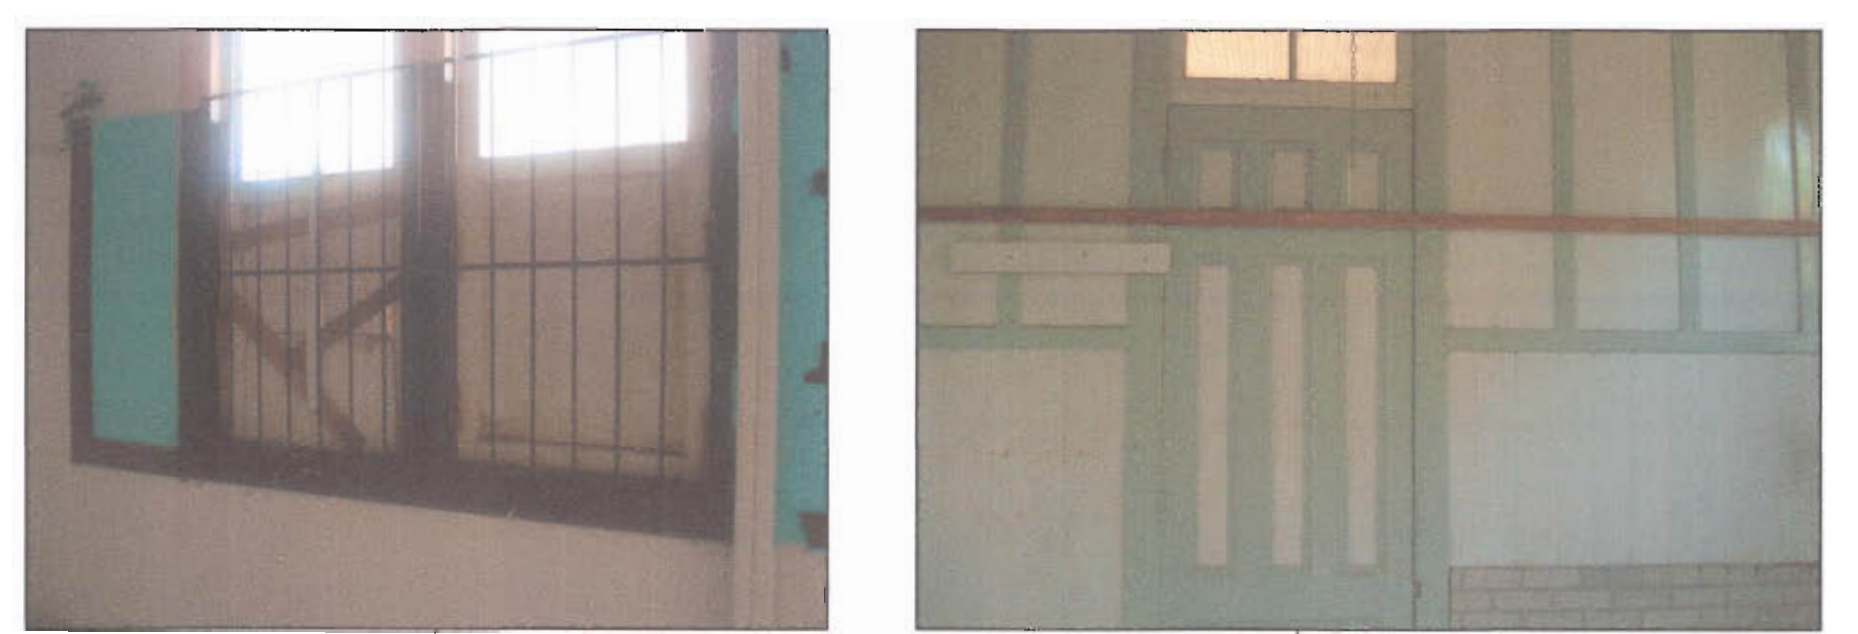


Andres Huertas G.

PROYECTO: RESTAURACION EDIFICIO PATRIMONIAL

PROPIETARIO: HERMANDAD DE LA CARIDAD DE CARTAGO

PROVINCIA:	CANTON:	DISTRITO:
SARTAGO	CENTRAL	ORIENTAL

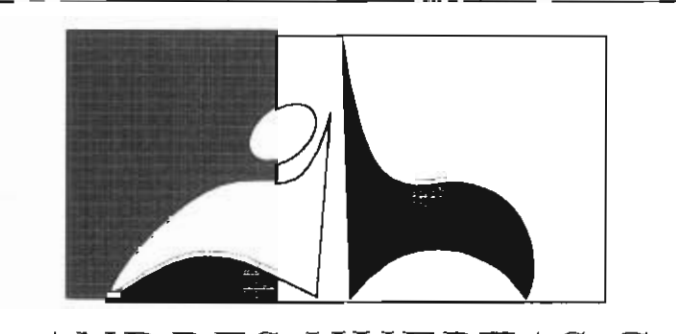

ANDRES HUERTAS G.
ARQUITECTO

Plano original propiedad intelectual del profesional responsable. Prohibida toda reproducción parcial o total y el uso del contenido sin el consentimiento por escrito de su representante.

DISEÑO:

PROFESIONAL RESPONSABLE:

NOMBRE: ANDRES HUERTAS GUILLEN REG-A-182

FIRMA:

PROFESIONAL RESPONSABLE DIRECCION TECNICA:

NOMBRE: ANDRES HUERTAS GUILLEN REG-A-182

FIRMA:

INFORMACION REGISTRO PLANEADO:



PROPIETARIO: HERMANDAD DE LA CARIDAD DE CARTAGO

CARTAGUENO No: C-16079-73

FECHAS: 3-2008 y 24556

CONTENIDO: LEVANTAMIENTO FOTOGRAFICO

ESCALA:	FECHA:	PAGINA:
INDICADAS	SEPTIEMBRE 2008	3 4

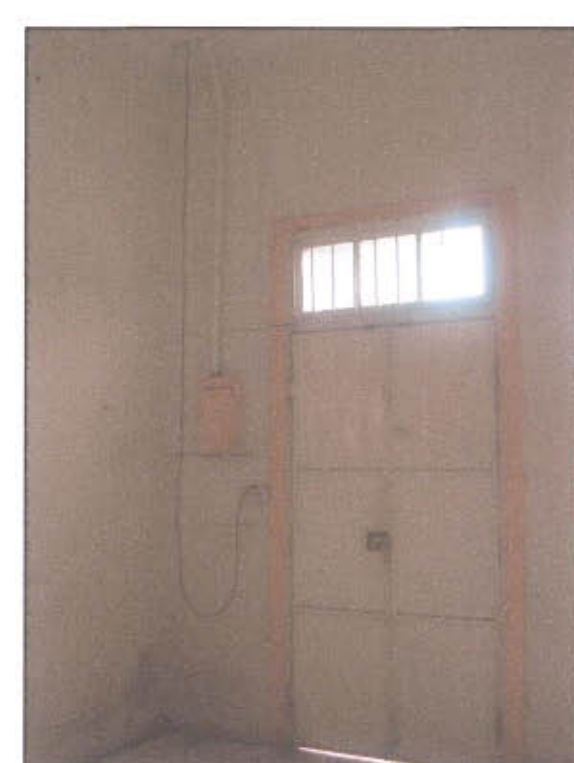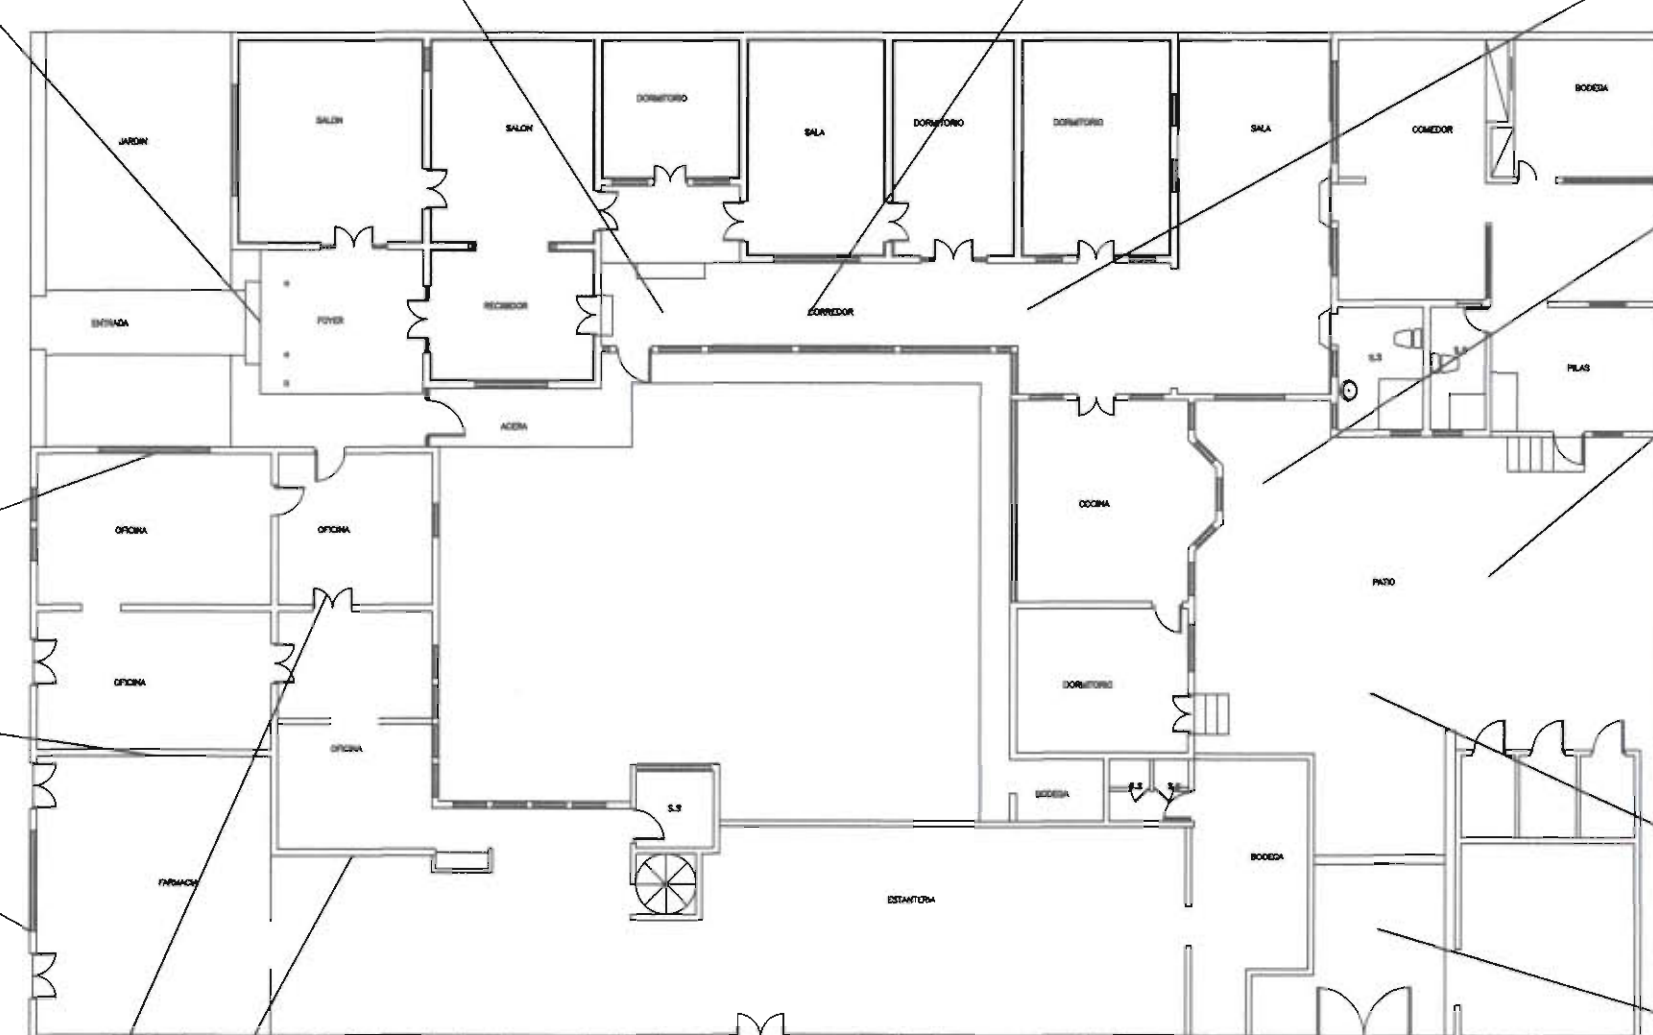


Mano y firma del profesional

PROYECTO : RESTAURACION EDIFICIO PATRIMONIAL Botica Central

PROPIETARIO : HERMANDAD DE LA CARIDAD DE CARTAGO

PROVINCIA : CARTAGO CANTON : CENTRAL DISTRITO : ORIENTAL

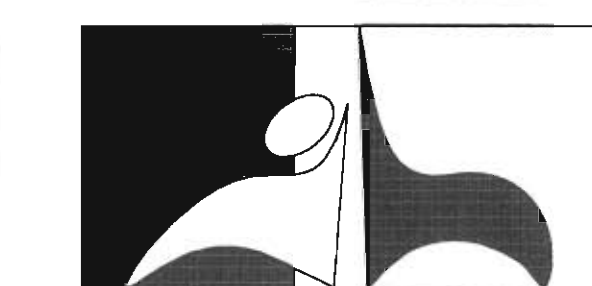

ANDRES HUERTAS G. ARQUITECTO

Plano original propiedad intelectual del profesional responsable. Prohibida toda reproducción parcial o total y el uso del contenido del mismo sin el consentimiento por escrito de su representante.

DIBUJO :

PROFESIONAL RESPONSABLE :

NOMBRE : ARO. ANDRES HUERTAS GUILLEN REG. A-4182

FIRMA :

PROFESIONAL RESPONSABLE DIRECCION TECNICA : NOMBRE : ARO. ANDRES HUERTAS GUILLEN REG. A-4182

FIRMA :

INFORMACION REGISTRO PUBLICO : PROPIETARIO : HERMANDAD DE LA CARIDAD DE CARTAGO CATASTRO No : C-16079-73 CITAS : 3-20208 y 24656

CONTENIDO : LEVANTAMIENTO FOTOGRAFICO

ESCALA : INDICADAS FECHA : SEPTIEMBRE 2008 LAMINA : 4 4