
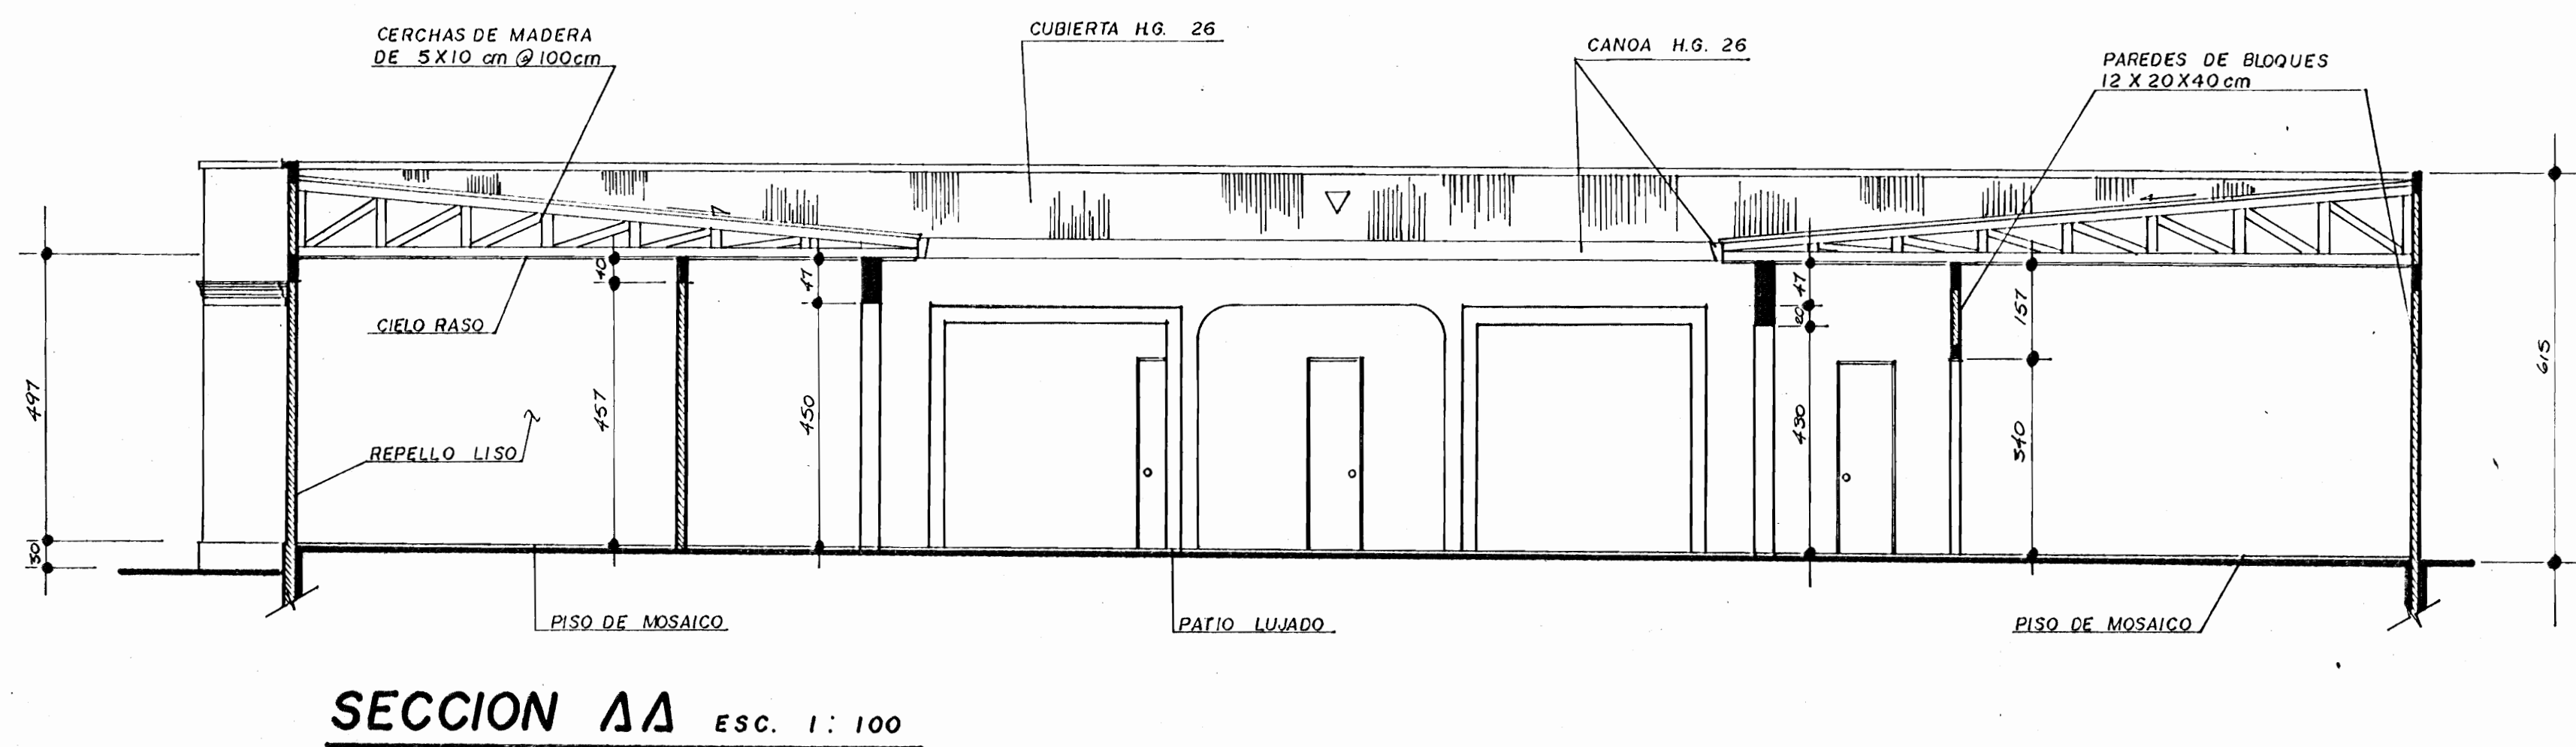
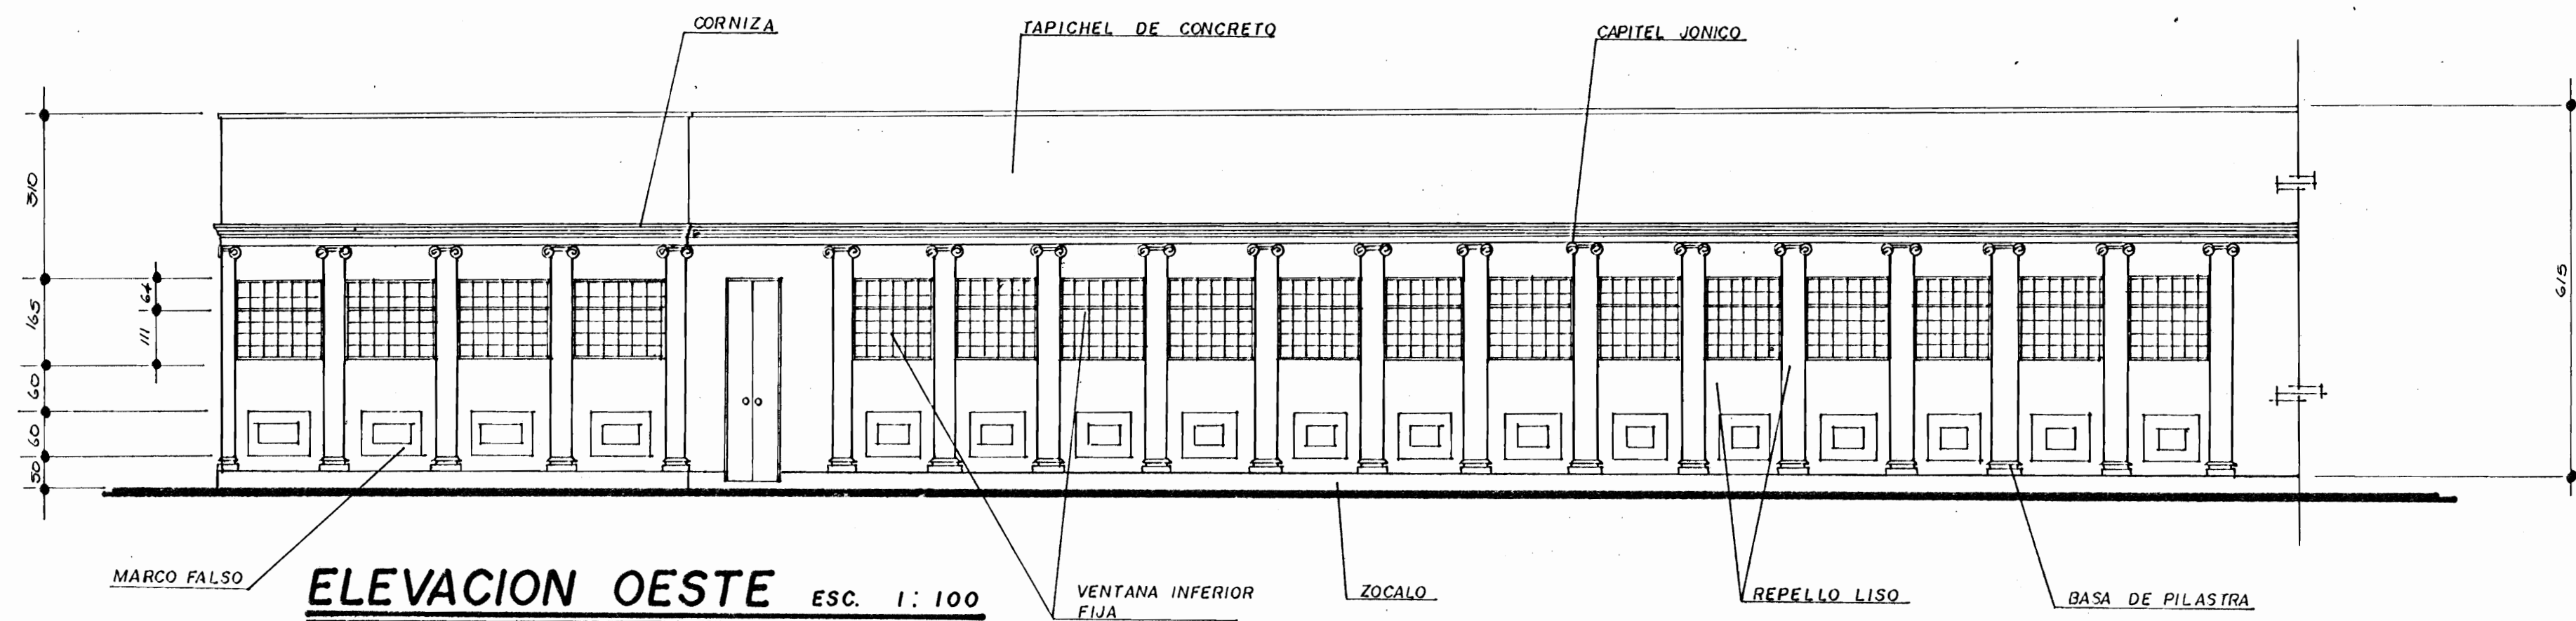


DISTRIBUCION ARQUITECTONICA ESC. 1: 100

PROYECTO: CONSTRUCCION ESCUELA ASCENSION ESQUIVEL I. (SECCION NORTE)		
PROPIEDAD DE: MINISTERIO DE CULTURA, JUVENTUD Y DEPORTES		
PROVINCIA:	CANTON:	DISTRITO:
CARTAGO	CARTAGO	
ARQUITECTO: NURIA GUTIERREZ		
ASISTENCIA: VICTOR ZUÑIGA		
DIBUJO: V. H. Z. A.		
PROFESIONAL RESPONSABLE: ARQ. NURIA GUTIERREZ		
CONTENIDO: DISTRIBUCION ARQUITECTONICA		
ESCALA:	FECHA:	LAMINA:
INDICADA	SET. 1990	1 - 3

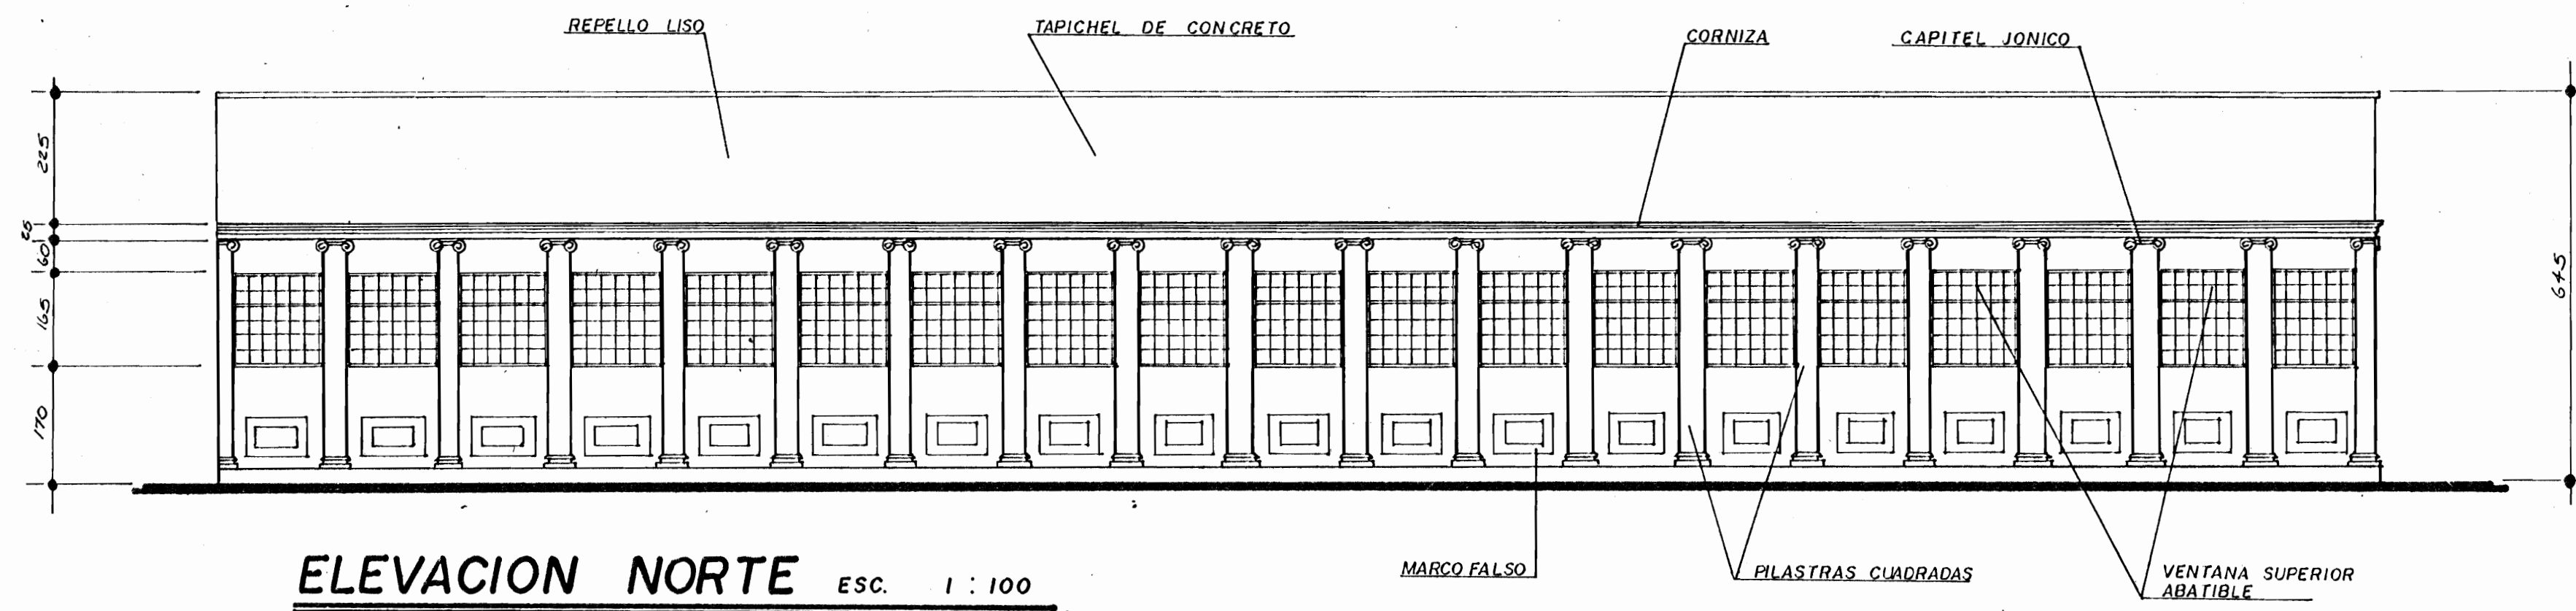

PROYECTO:
CONSTRUCCION ESCUELA ASCENSION ESQUIVEL I.
 (SECCION NORTE)

PROPIEDAD DE:
 MINISTERIO DE CULTURA,
 JUVENTUD Y DEPORTES

PROVINCIA:	CANTON:	DISTRITO:
CARTAGO	CARTAGO	

ARQUITECTO: **NURIA GUTIERREZ**


ASISTENCIA: **VICTOR ZUÑIGA**

DIBUJO: **V. H. Z. A.**


PROFESIONAL RESPONSABLE:
ARQ. NURIA GUTIERREZ

CONTENIDO:
ELEVACIONES NORTE Y OESTE
SECCION AA


ESCALA:	FECHA:	LAMINA:
INDICADA	SET. 1990	2 - 3

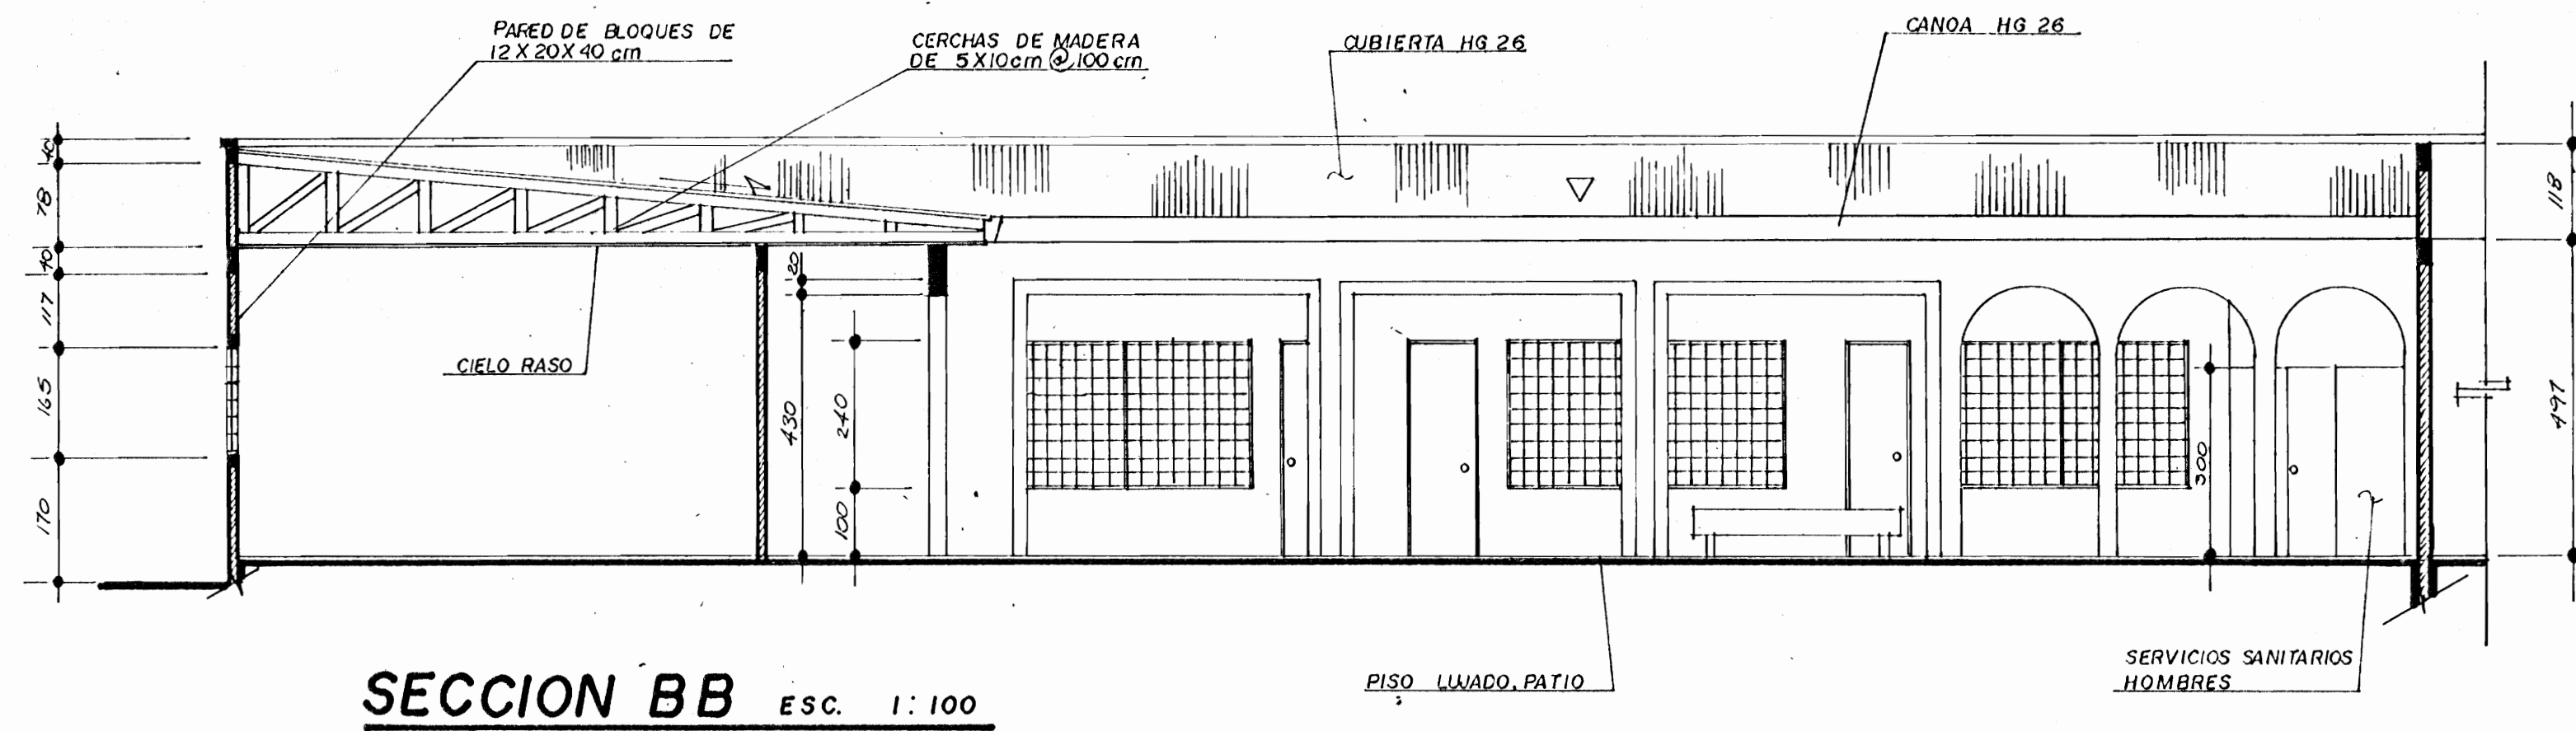

SECCION BB ESC. 1:100

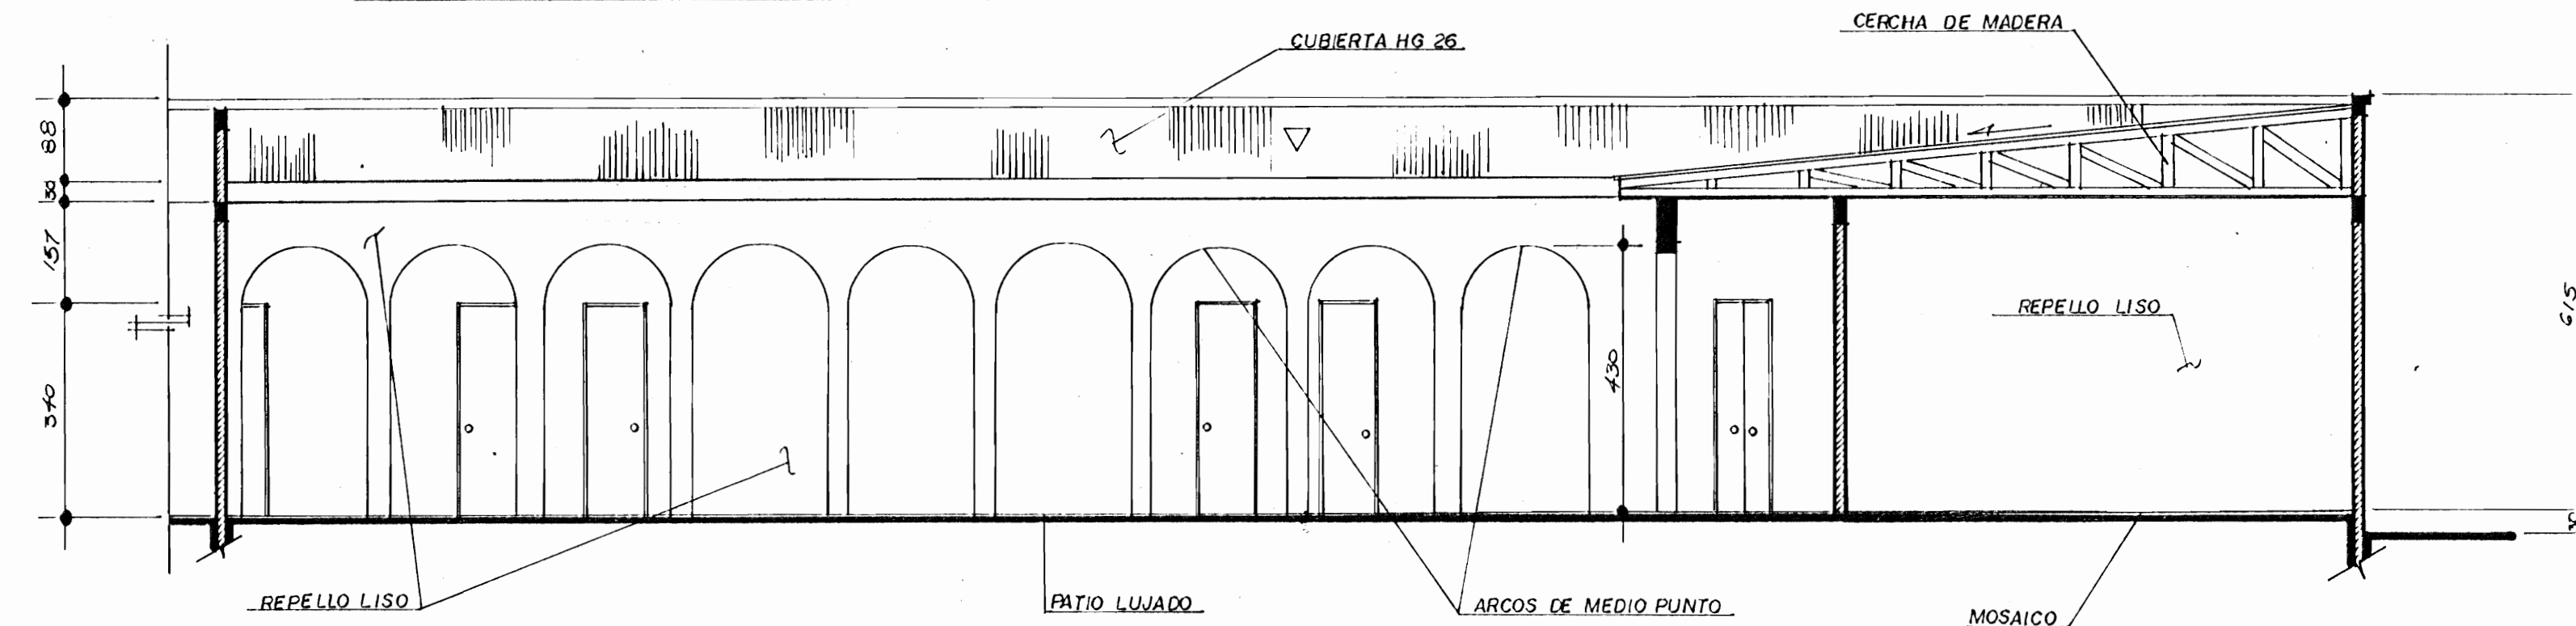

SECCION CC ESC. 1:100

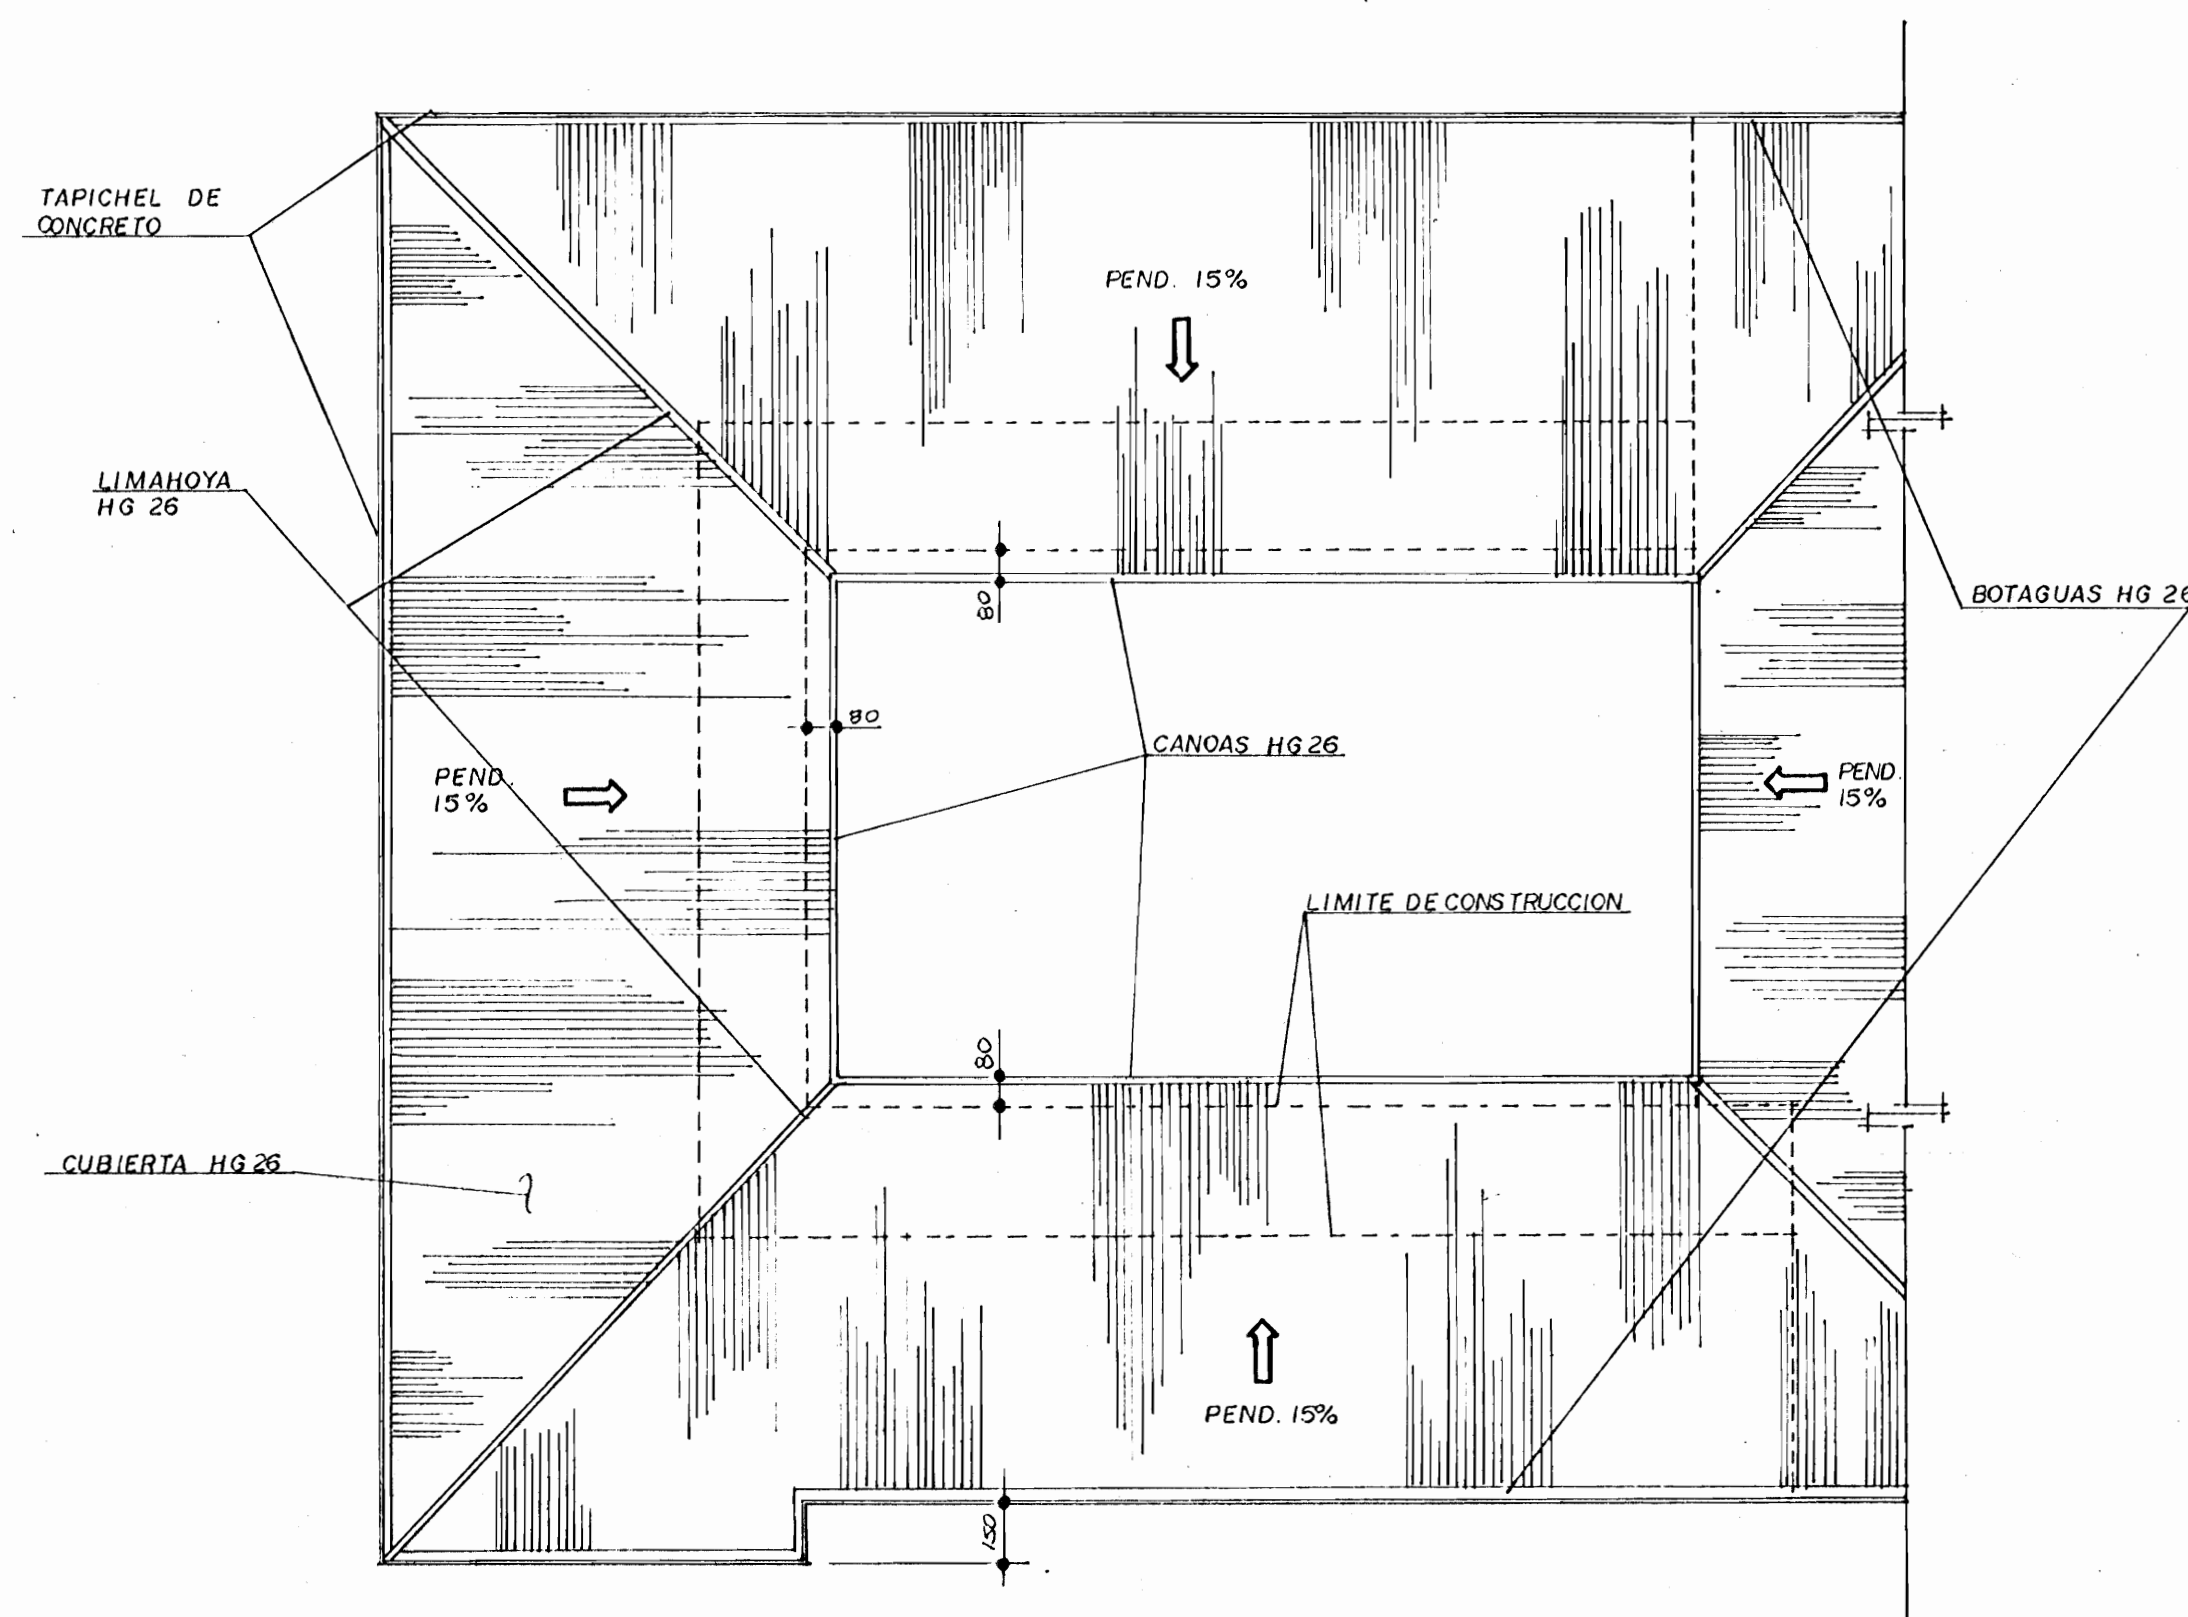

PLANTA DE TECHOS ESC. 1:200

PROYECTO:
CONSTRUCCION ESCUELA ASCENSION ESQUIVEL I.
(SECCION NORTE)

PROPIEDAD DE:
MINISTERIO DE CULTURA,
JUVENTUD Y DEPORTES

PROVINCIA:	CANTON:	DISTRITO:
CARTAGO	CARTAGO	

ARQUITECTO: **NURIA GUTIERREZ**

ASISTENCIA: **VICTOR ZUÑIGA**

DIBUJO: **V. H. Z. A.**

PROFESIONAL RESPONSABLE:
ARQ. NURIA GUTIERREZ

CONTENIDO:
SECCION BB, CC
PLANTA DE TECHOS

ESCALA:	FECHA:	LAMINA:
INDICADA	SET. 1990	3 - 3