



PLANTA DE DISTRIBUCIÓN ARQUITECTÓNICA
ESCALA: 1:75

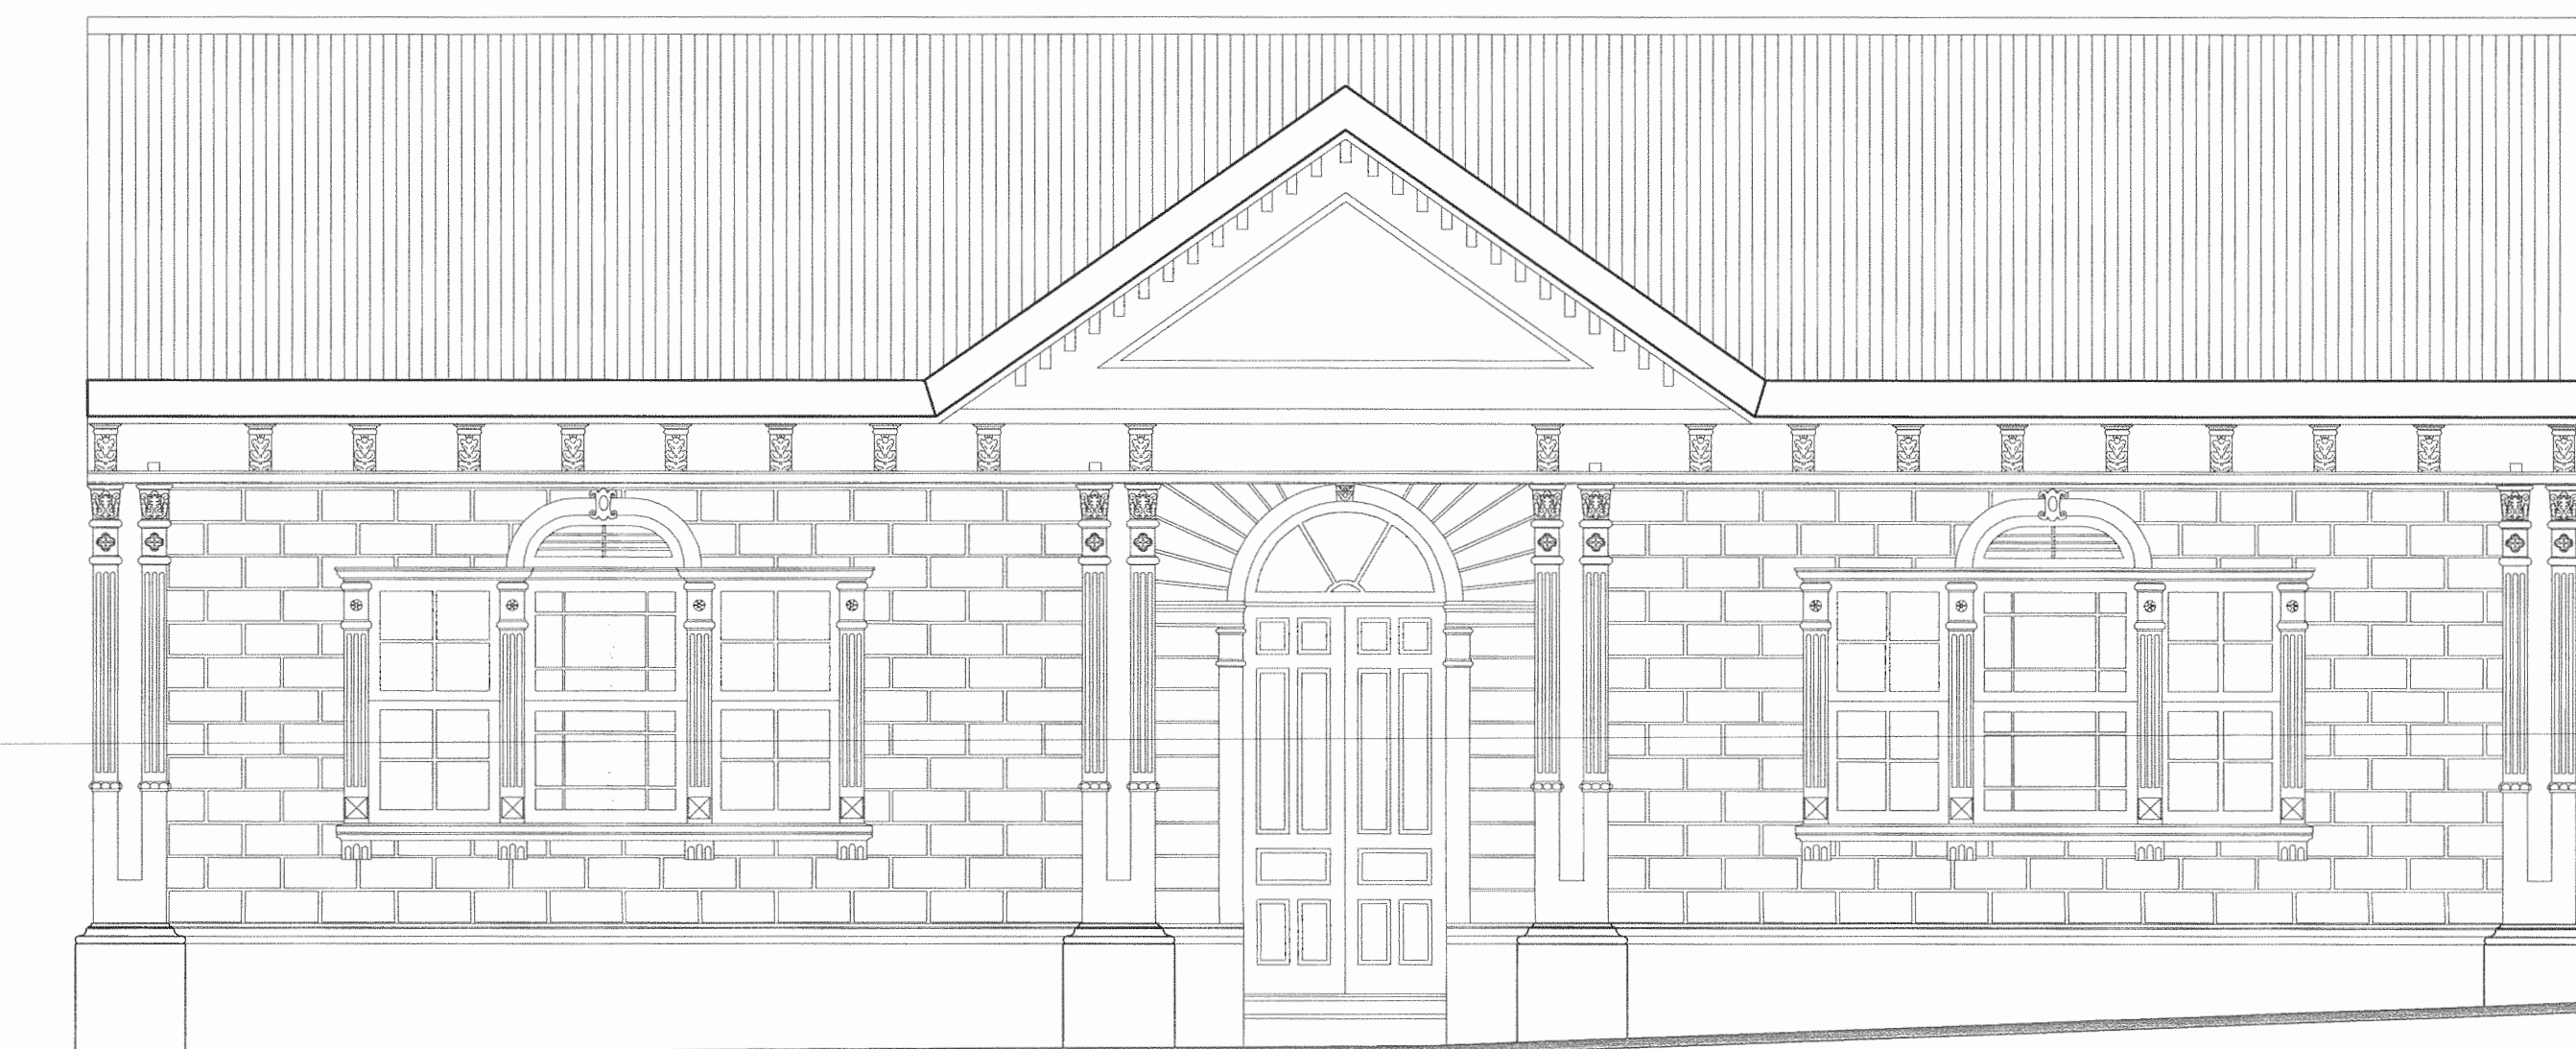

ELEVACIÓN PRINCIPAL
ESCALA: 1:50

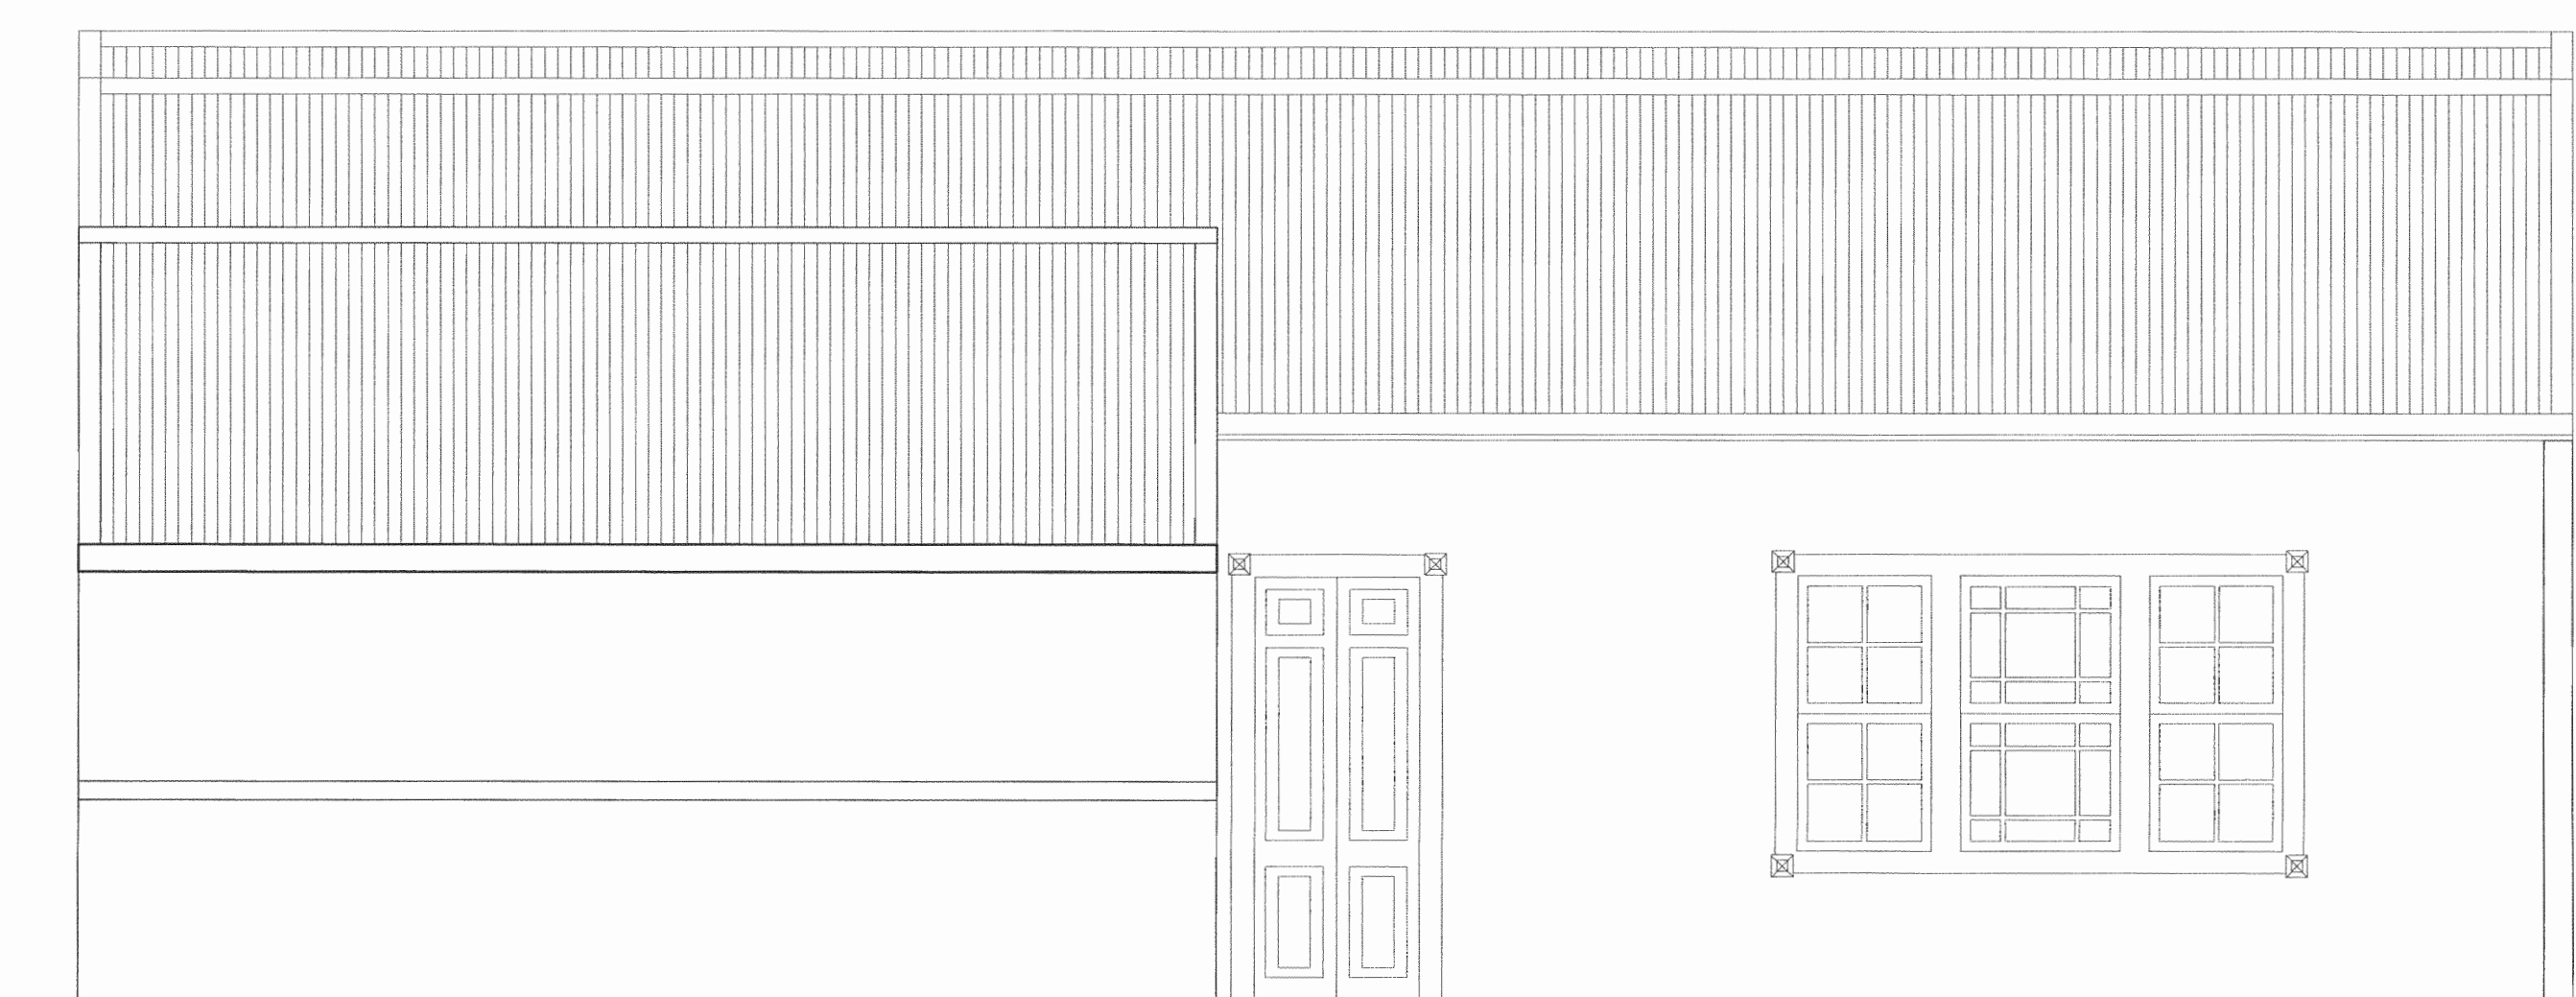

ELEVACIÓN POSTERIOR
ESCALA: 1:50



ELEVACIÓN LATERAL OESTE
ESCALA 1:75


CENTRO DE CONSERVACIÓN DEL PATRIMONIO CULTURAL.

CONCURSO "SALVEMOS NUESTRO PATRIMONIO HISTÓRICO ARQUITECTÓNICO" 2011.


PROYECTO A PRESENTAR ESCUELA DEL PADRE PERALTA
Educación en 3 siglos 1845 - 2011.

Inq. Edgar Cordero Cordero
Septiembre 2011




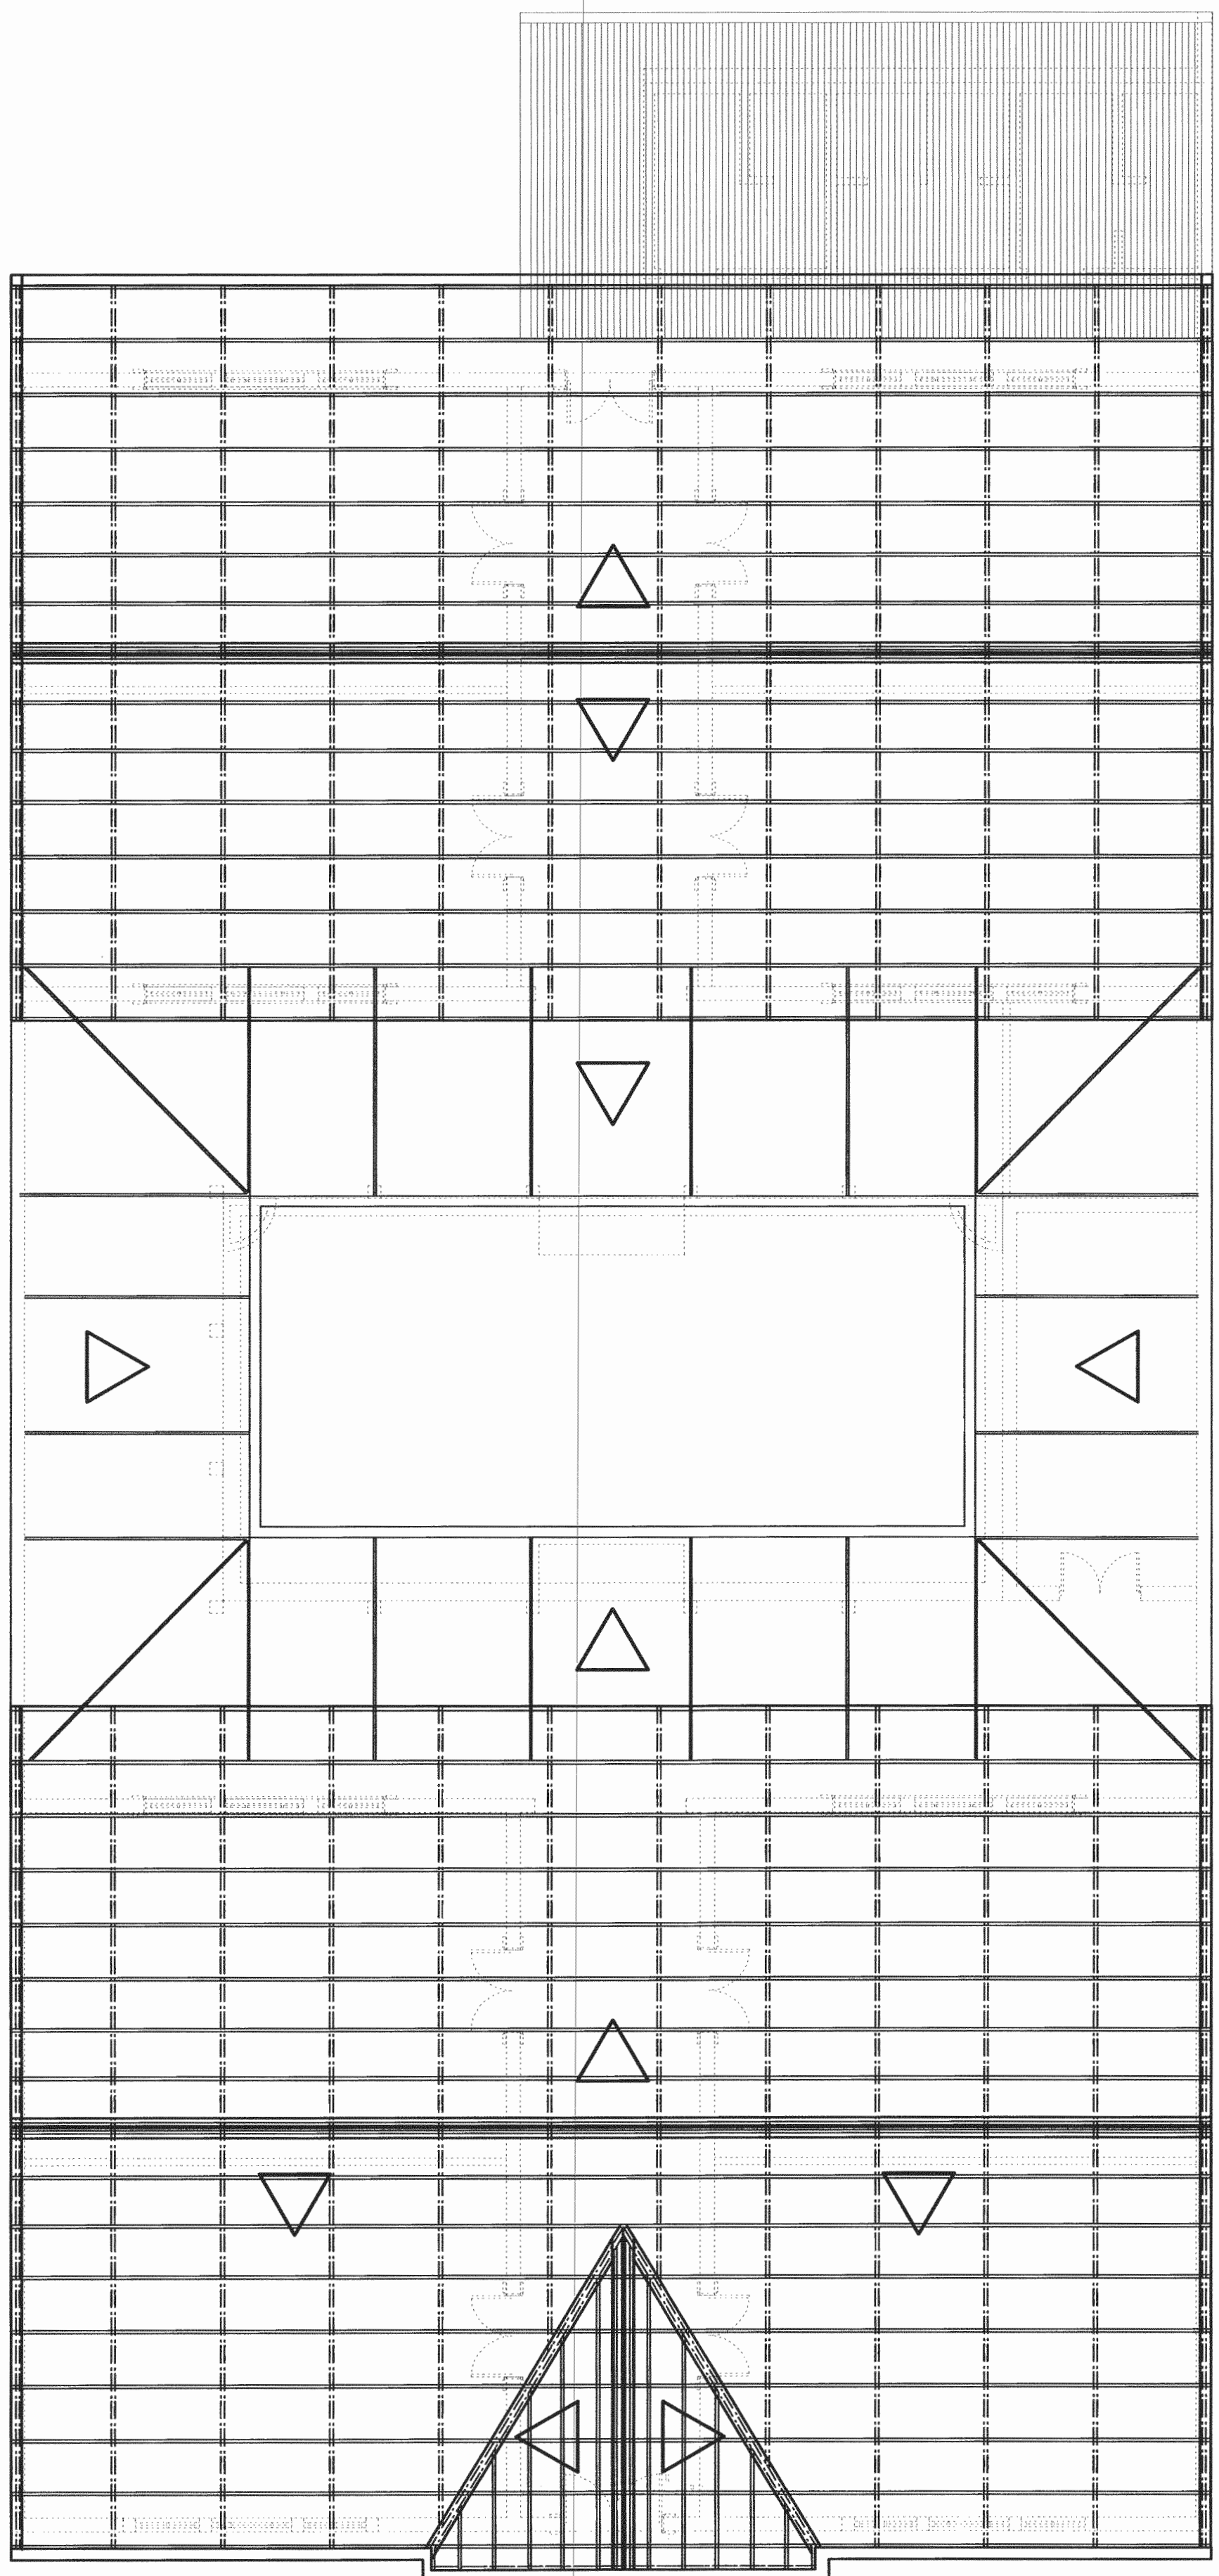

PLANTA DE TECHOS
ESCALA: 1:75

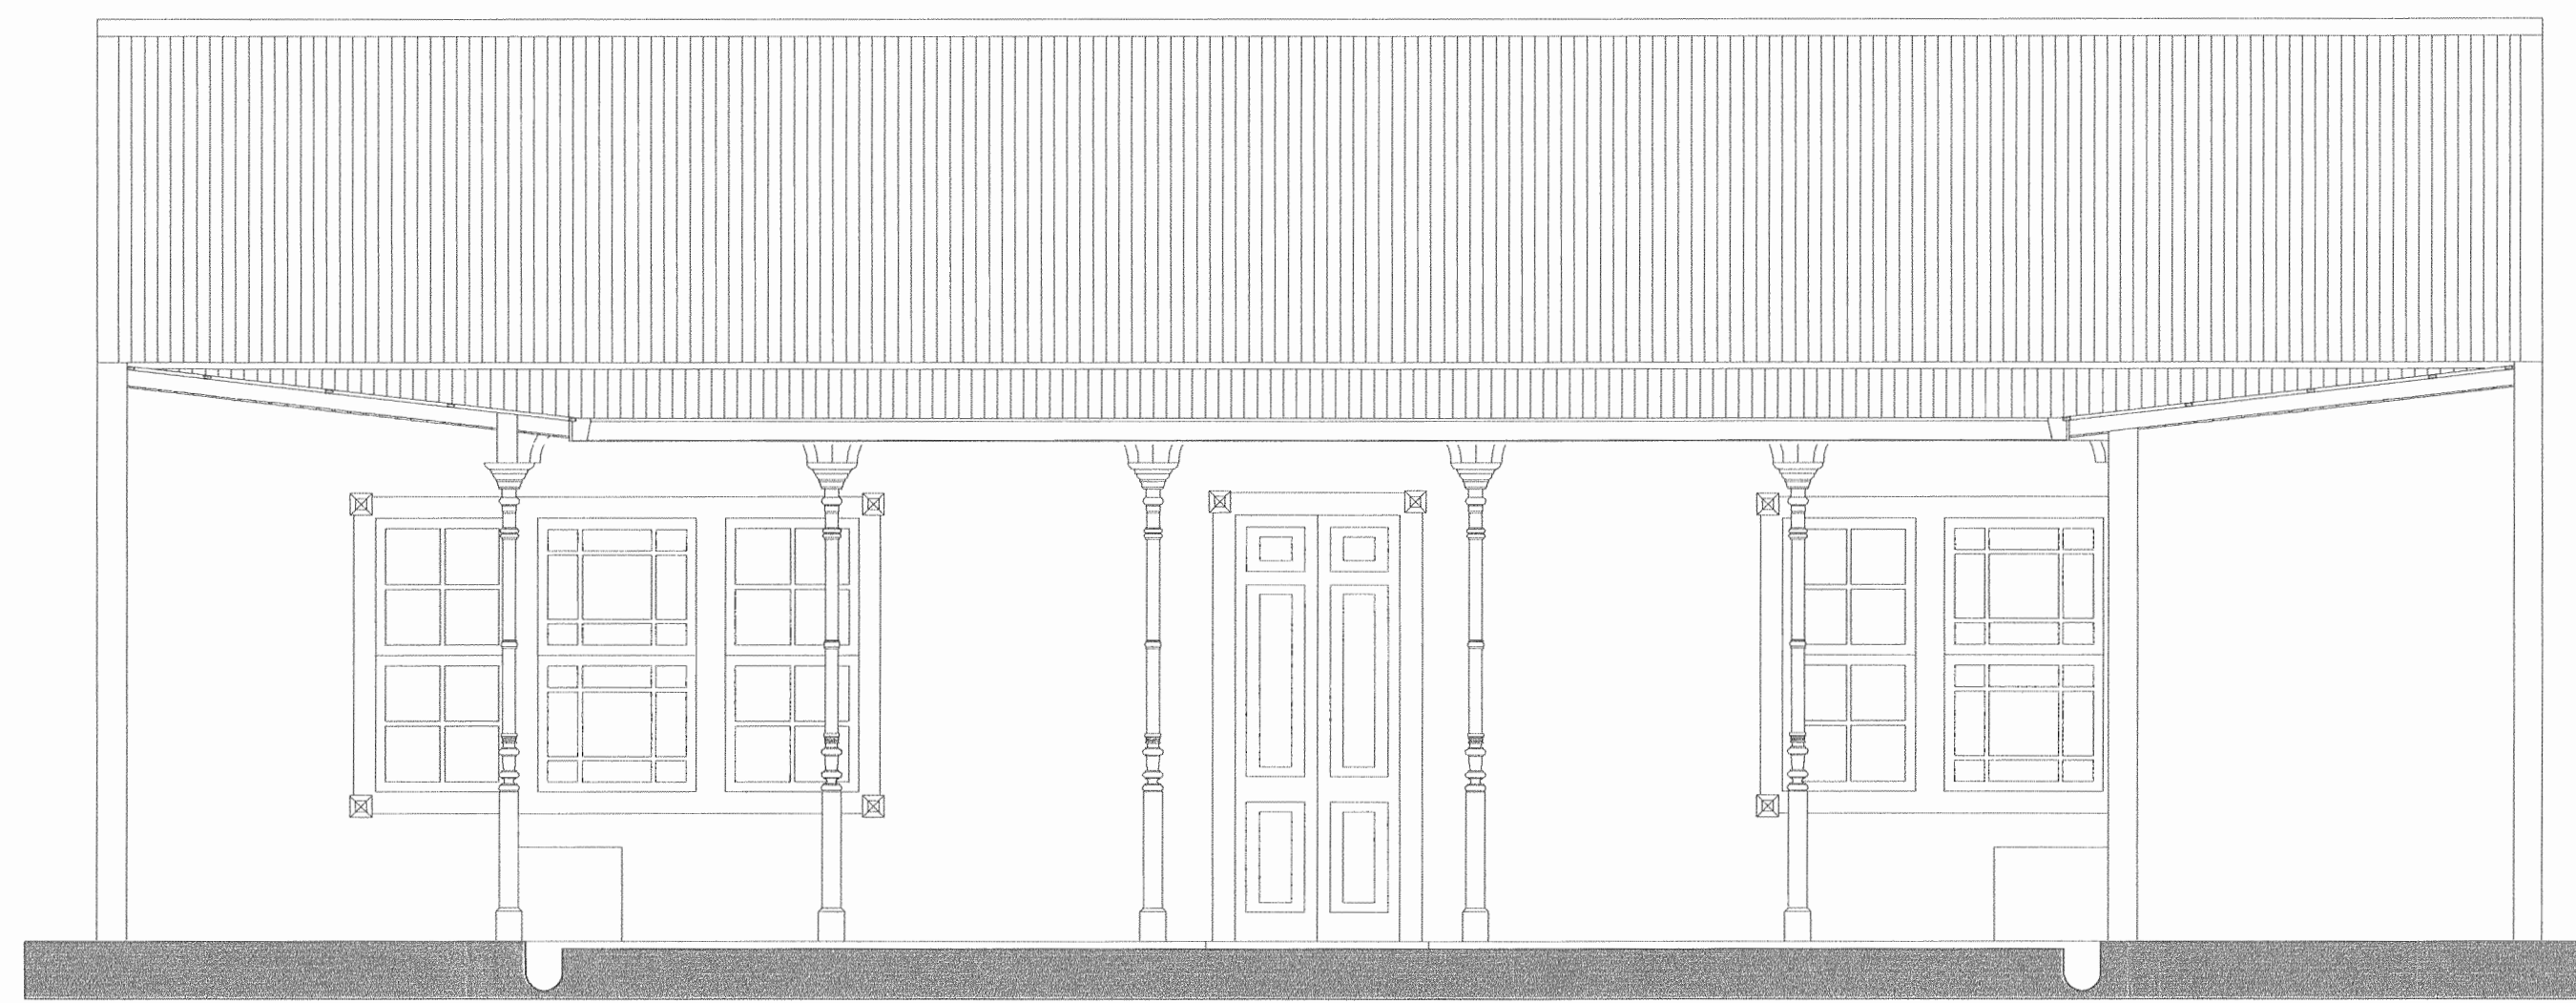

CORTE TRANSVERSAL A
ESCALA: 1:50

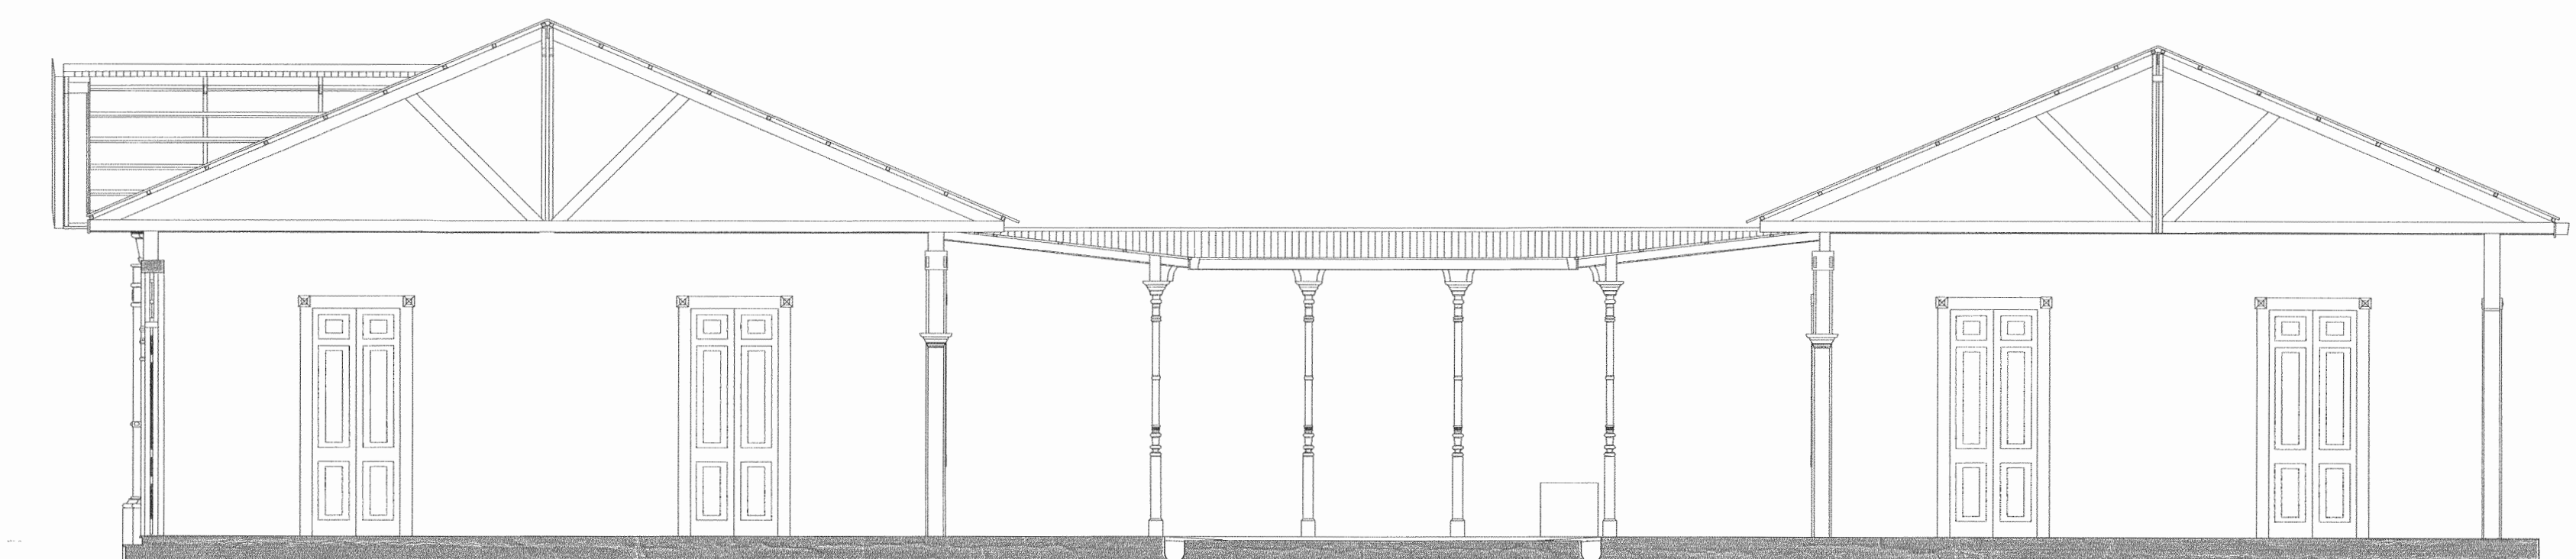


CORTE LONGITUDINAL B
ESCALA: 1:50

CENTRO DE CONSERVACIÓN DEL PATRIMONIO CULTURAL.

CONCURSO "SALVEMOS NUESTRO PATRIMONIO HISTÓRICO ARQUITECTÓNICO" 2011.

PROYECTO A PRESENTAR ESCUELA DEL PADRE PERALTA
Educación en 3 siglos 1845 - 2011.



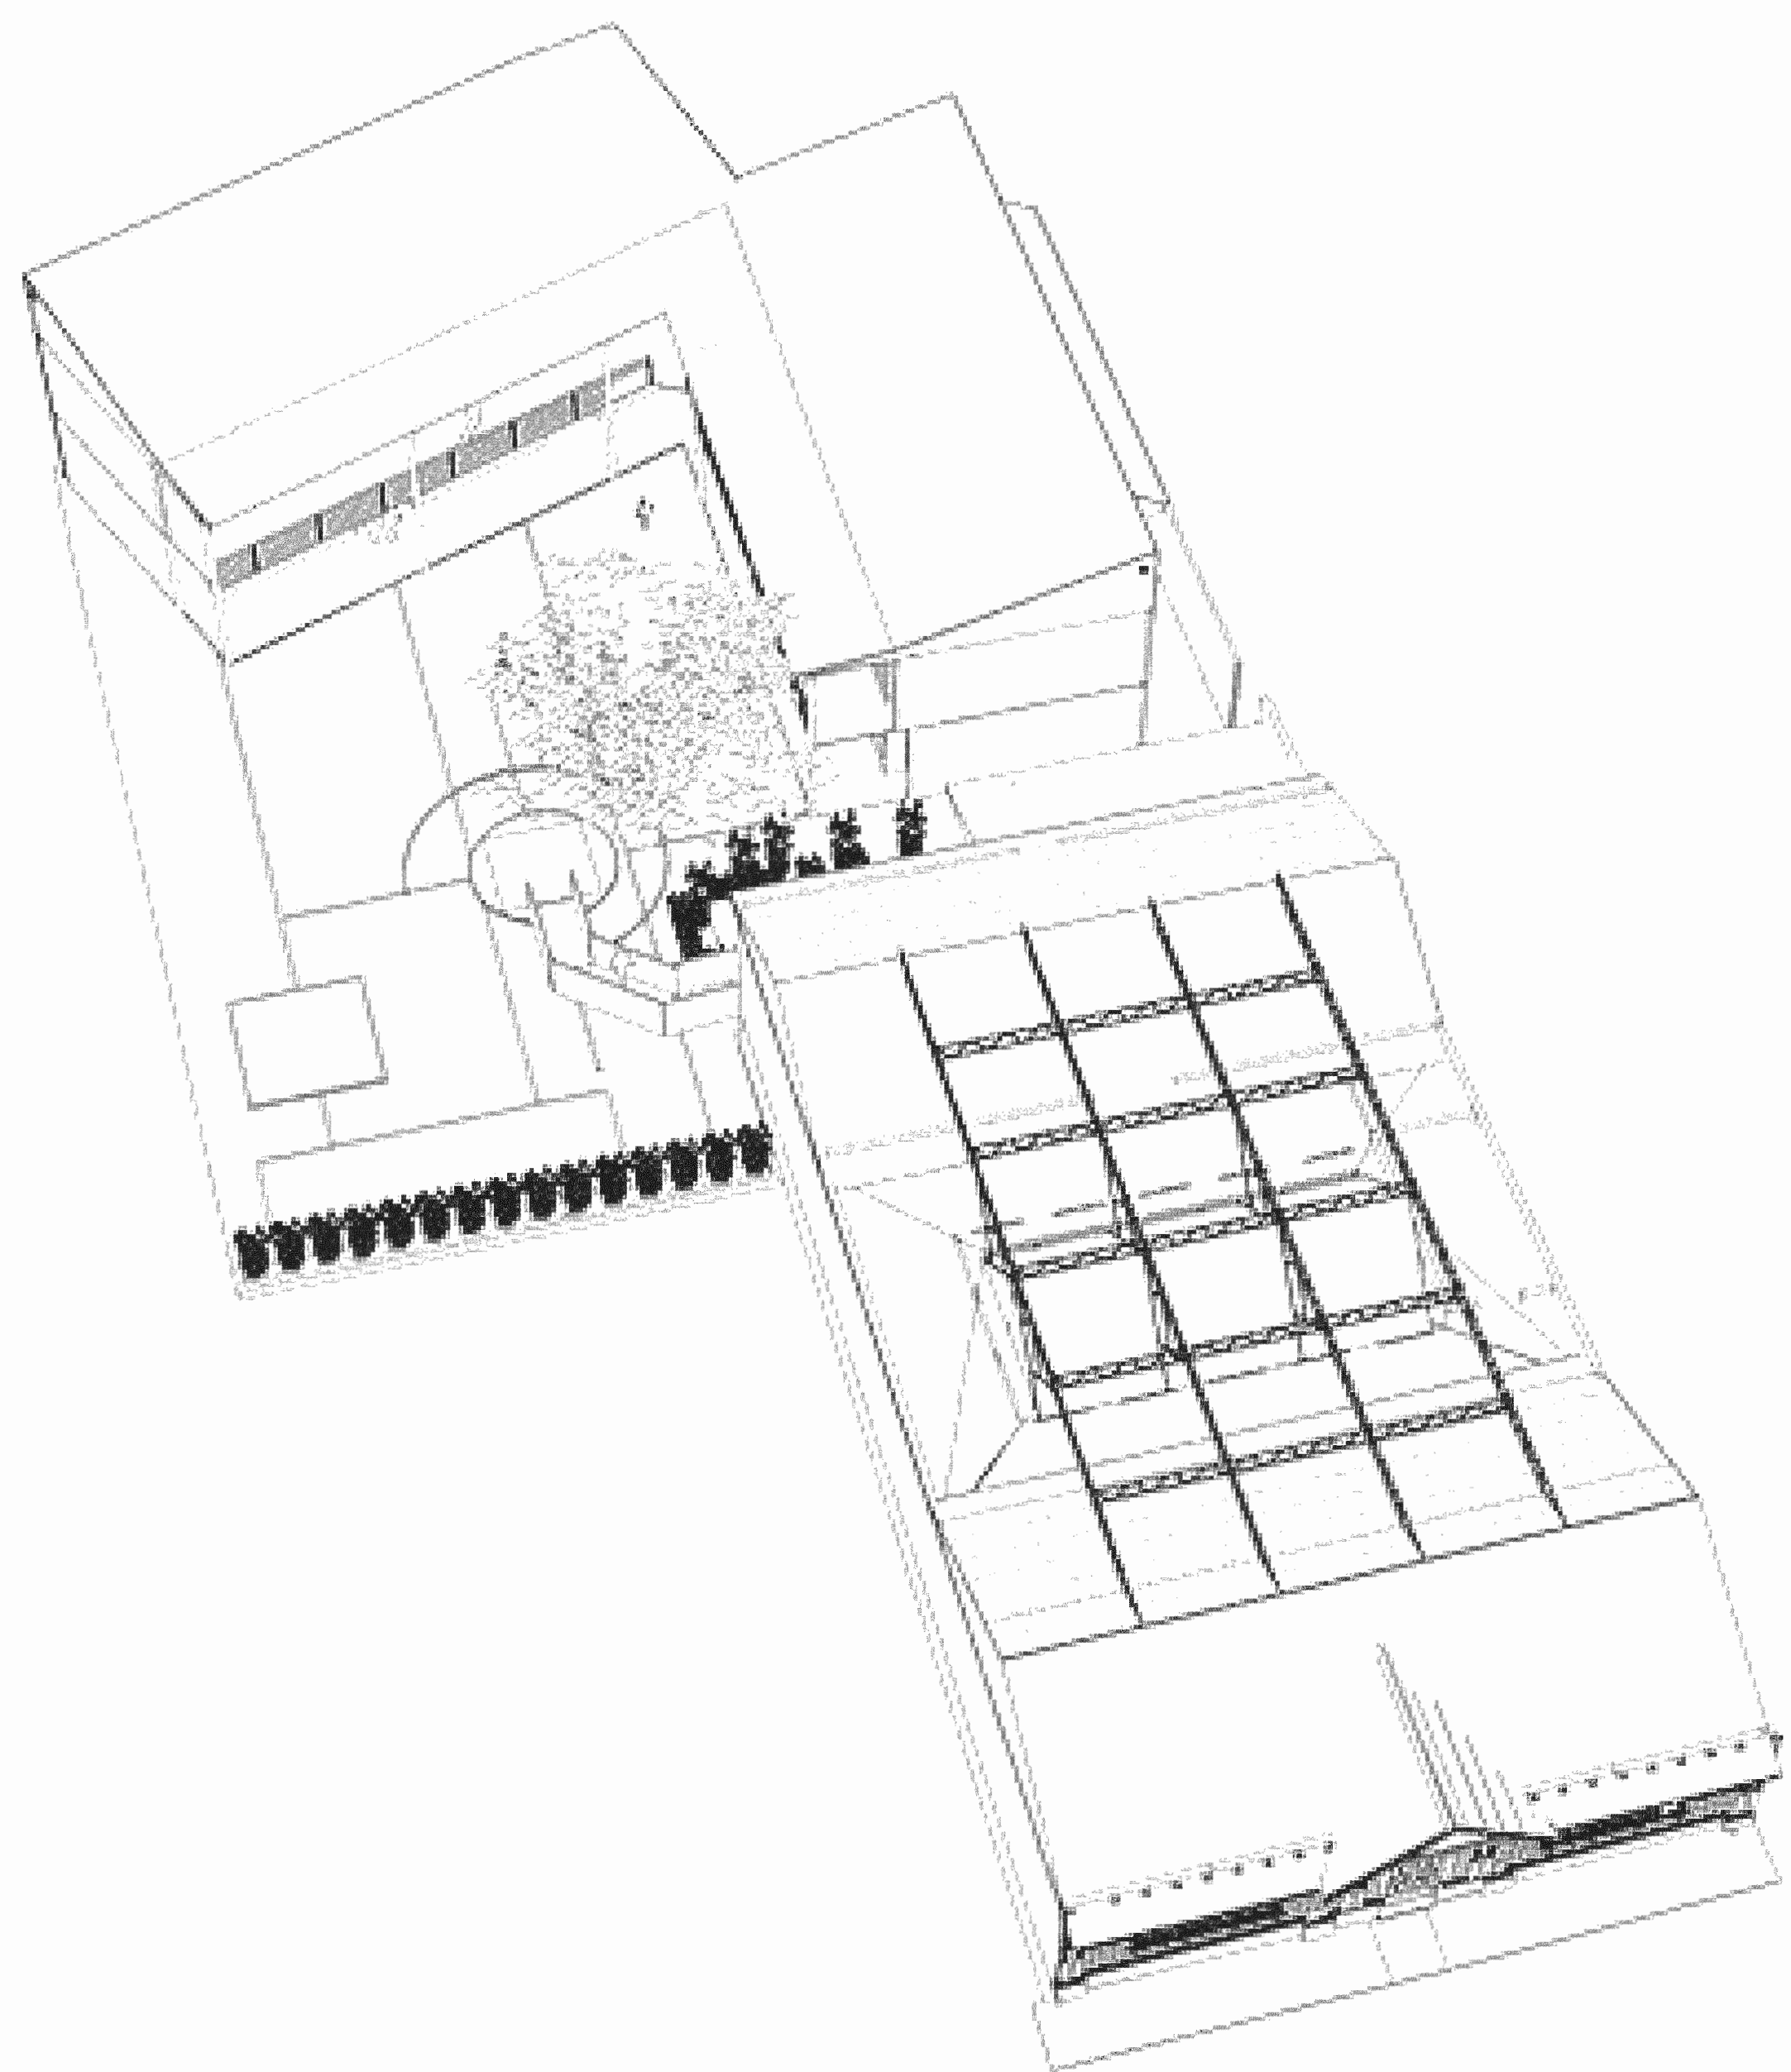


VISTA OJO DE PAJARO
SIN ESCALA



ELEVACIÓN PRINCIPAL
SIN ESCALA



VISTA INTERNA
SIN ESCALA

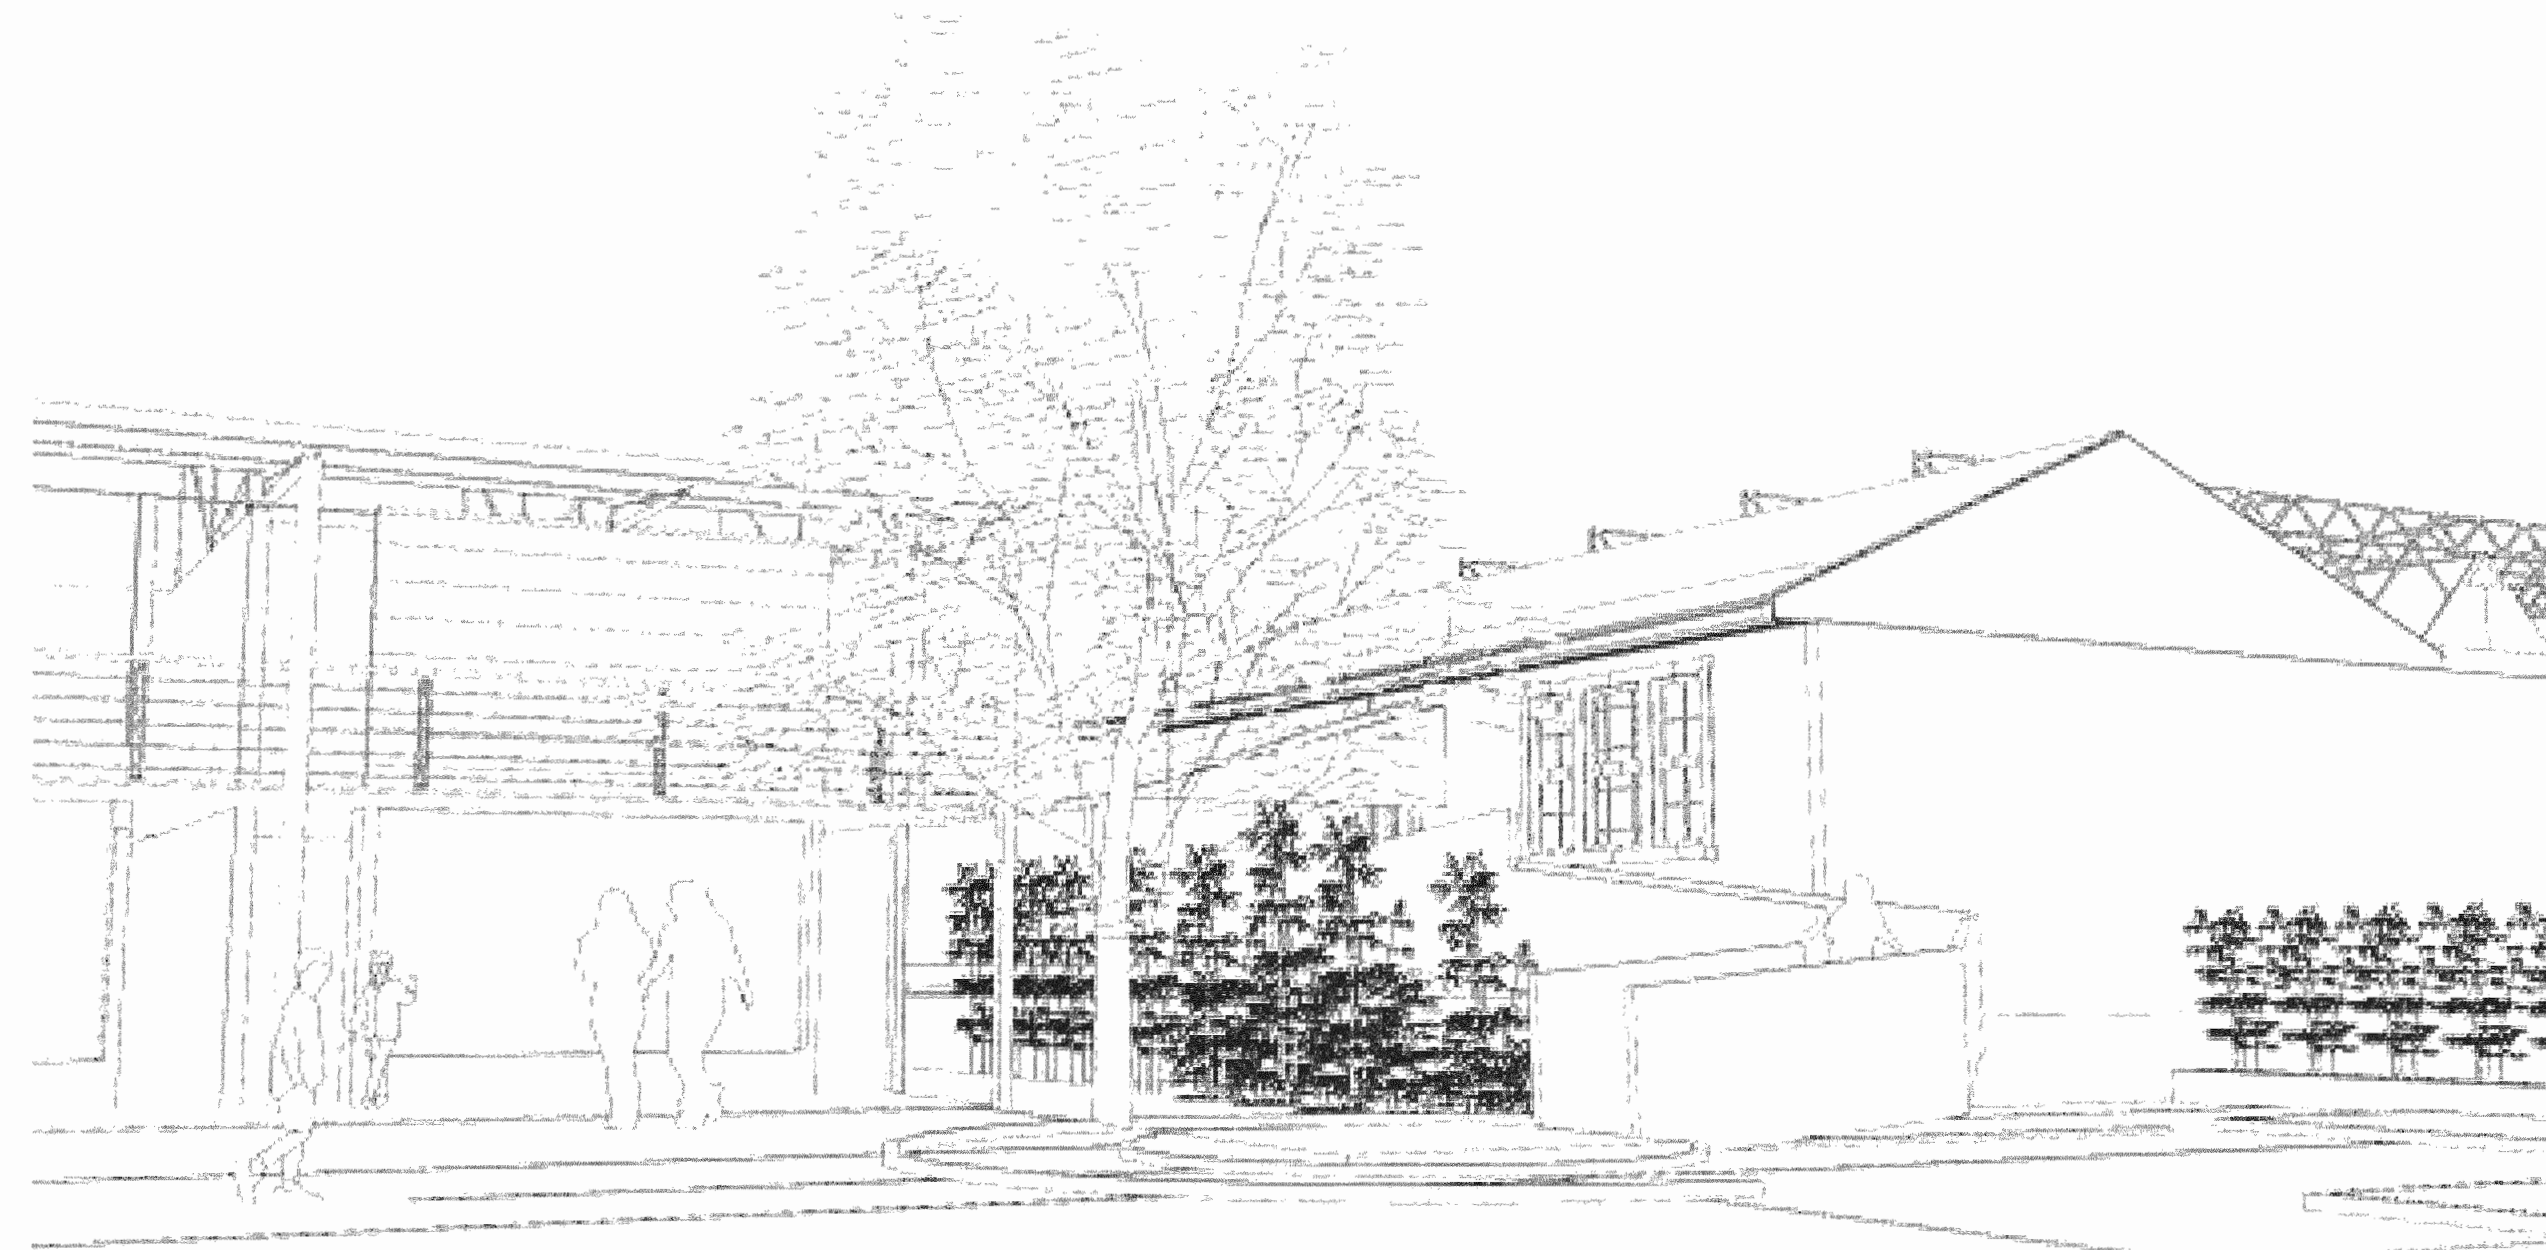

VISTA INTERNA
SIN ESCALA

CENTRO DE CONSERVACIÓN DEL PATRIMONIO CULTURAL.

CONCURSO "SALVEMOS NUESTRO PATRIMONIO HISTÓRICO ARQUITECTÓNICO" 2011.

PROYECTO A PRESENTAR ESCUELA DEL PADRE PERALTA
Educación en 3 siglos 1845 - 2011.

