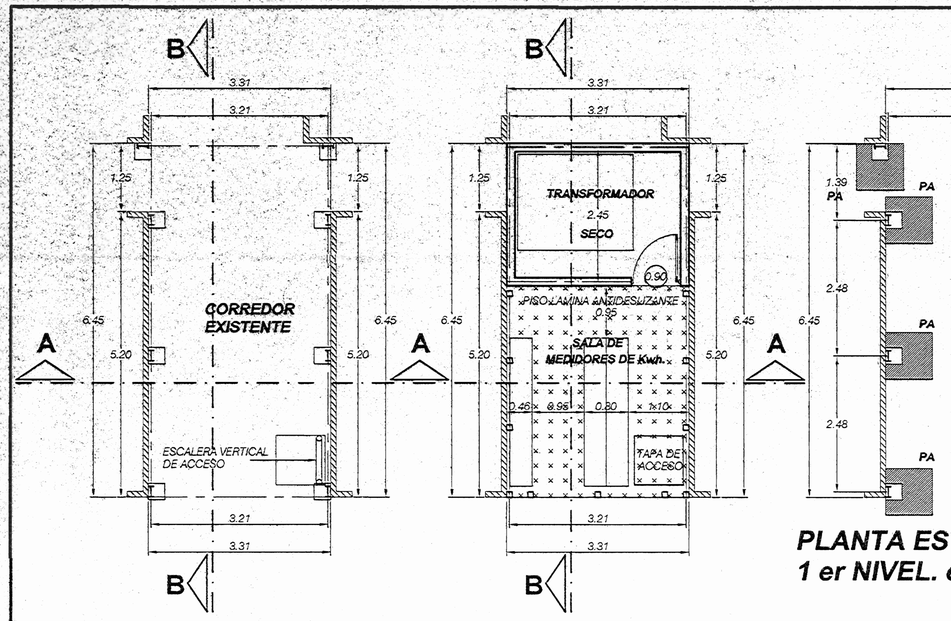

PLANTA ARQUITECTONICA
1 er NIVEL. escala 1:50

PLANTA ARQUITECTONICA
2 do NIVEL. escala 1:50

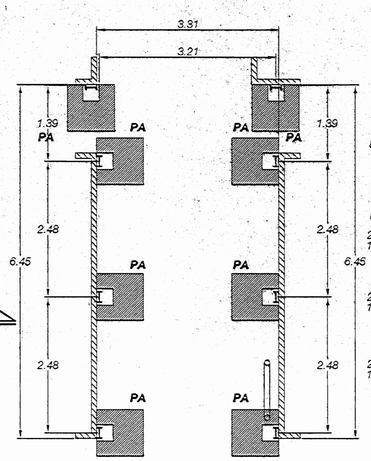

PLANTA ESTRUCTURAL
1 er NIVEL. escala 1:50

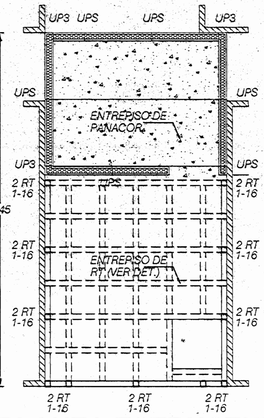

PLANTA ESTRUCTURAL
2 do NIVEL. escala 1:50

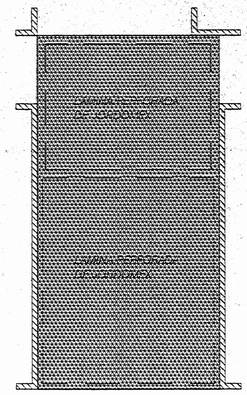

PLANTA CIERRE
SUPERIOR. escala 1:50

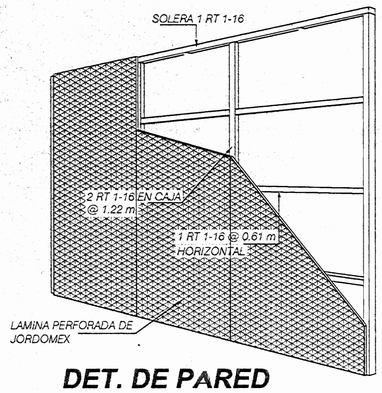

DET. DE PARED
2 do NIVEL. sin escala

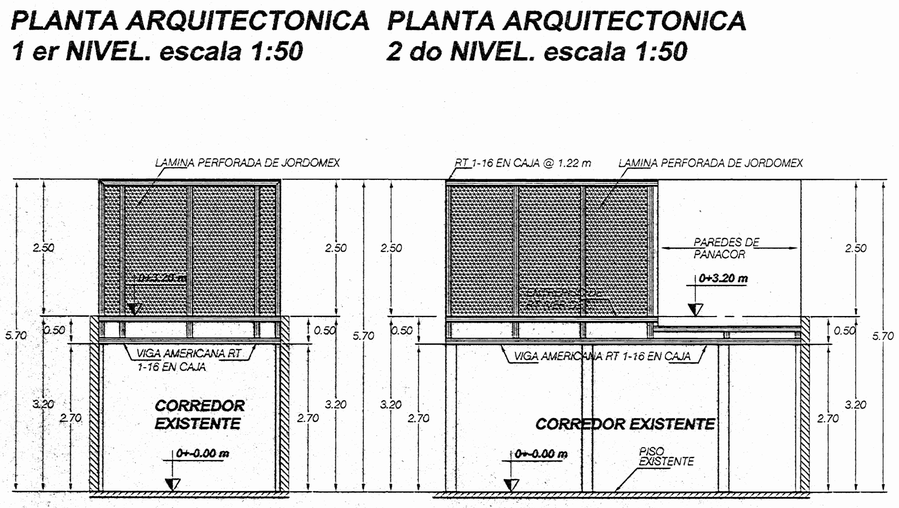

FACHADA SUR. escala 1:50

FACHADA ESTE. escala 1:50

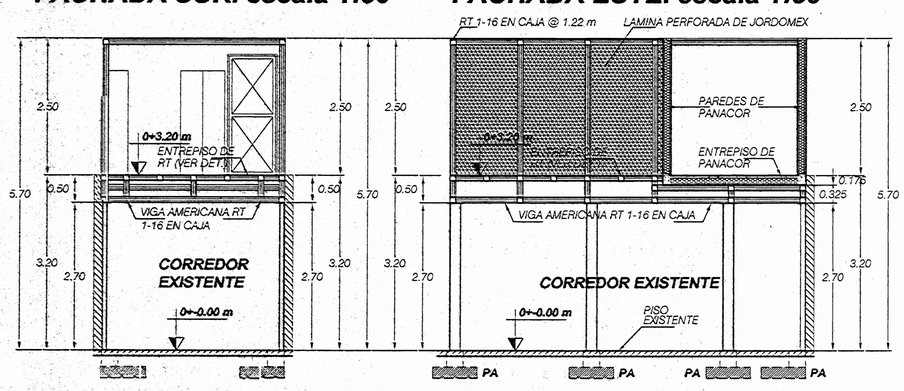

CORTE A-A. escala 1:50

CORTE B-B. escala 1:50

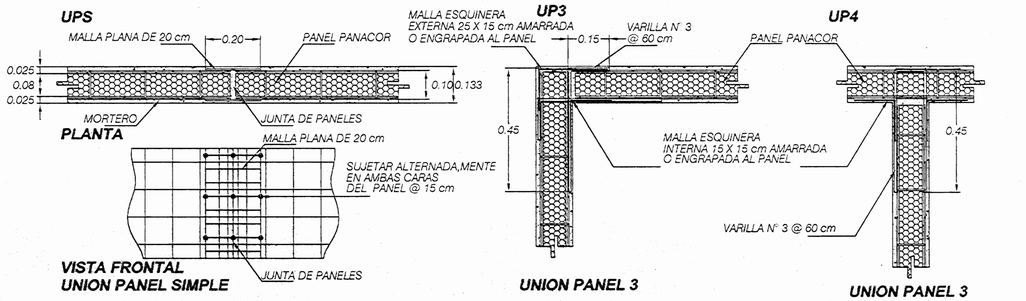

DETALLES DE COLUMNAS PANACOR. escala 1:10

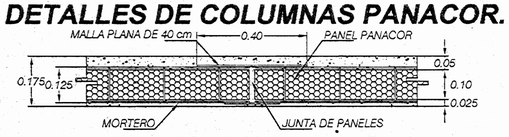

DET. DE ENTREPISO PANACOR. escala 1:10

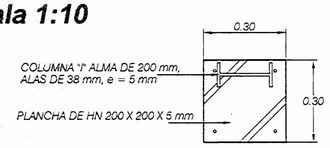

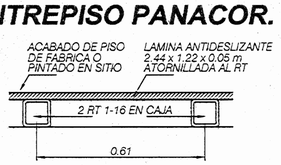

DET. DE ENTREPISO RT. escala 1:10

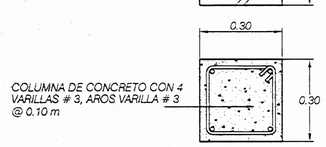

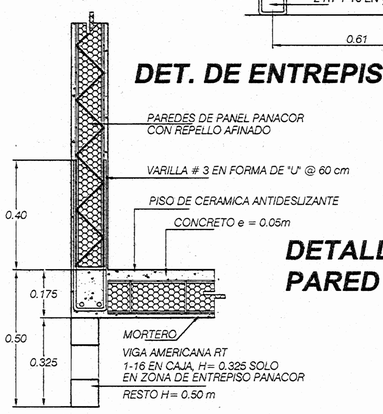

DETALLE DE APOYO DE PARED PANACOR. escala 1:10

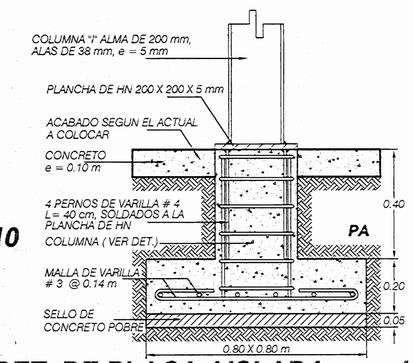

DET. DE PLACA AISLADA. escala 1:10

SELLOS DE FISCALIA DEL C.F.I.A. :

PROYECTO :
BATERIA DE TRANSFORMADOR Y MEDIDORES DE KWh. MERCADO MUNICIPAL DE CARTAGO.

PROPIETARIO:
MUNICIPALIDAD DE CARTAGO.

PROVINCIA:	CANTON:	DISTRITO:
3° CARTAGO	1° CARTAGO	2° OCCIDENT.

DIBUJANTE: JUAN CARLOS PIEDRA SOLANO (TEL.:552-2396)

ARQUITECTO RICARDO CALVO NAVARRO.

PROFESIONAL RESPONSABLE :
ARQUITECTO RICARDO CALVO NAVARRO.
FIRMA : _____ N° A 5011

PROFESIONAL RESPONSABLE :
DIRECCION TECNICA
ARQUITECTO RICARDO CALVO NAVARRO.
FIRMA : _____ N° A 5011

INFORMACION REGISTRO PUBLICO:
PROPIETARIO: N.D.
N° CATASTRO: N.D.
SITAS: N.D.

CONTENIDO :
LAMINA GENERAL.

ESCALA:	FECHA:	LAMINA:
INDICADAS	JUNIO 2002	1 / 1