



FACHADA SUR EXISTENTE esc. 1:125

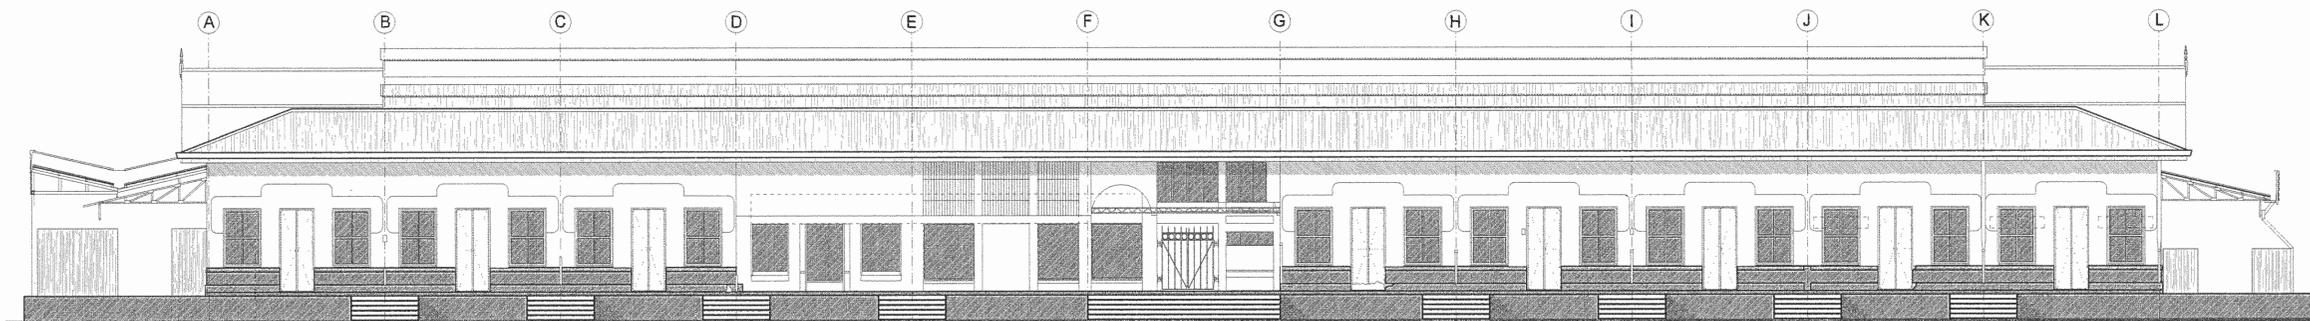


FACHADA SUR EXISTENTE en eje 1. esc. 1:125

Esta fachada no se aprecia en el sitio dado que se encuentra detras de una estructura metalica ajena a la estructura original


Seccion a demoler Area de fachada a demoler Seccion a demoler

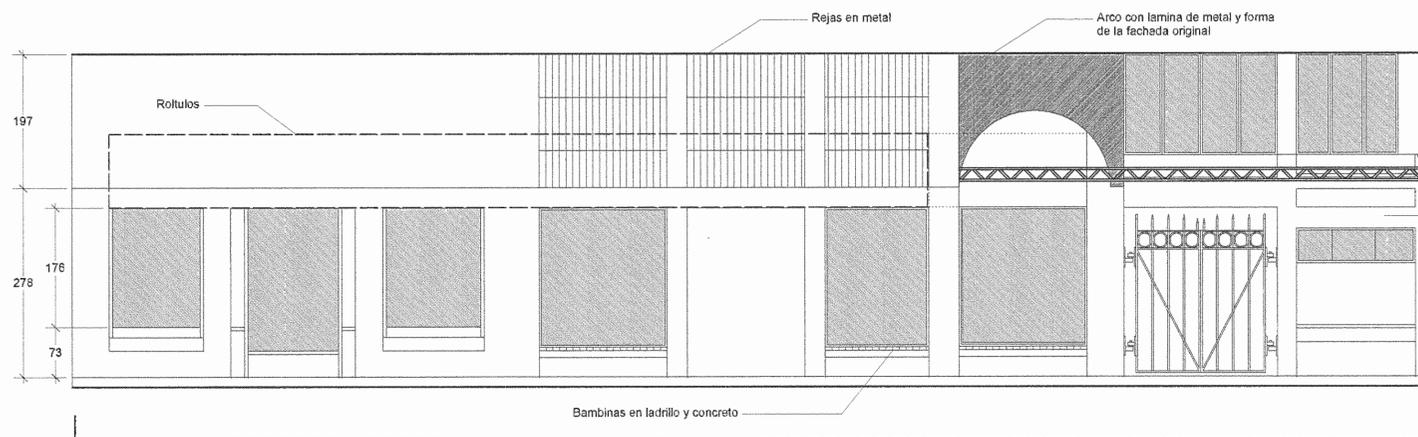

Seccion a demoler Esc. 1:50

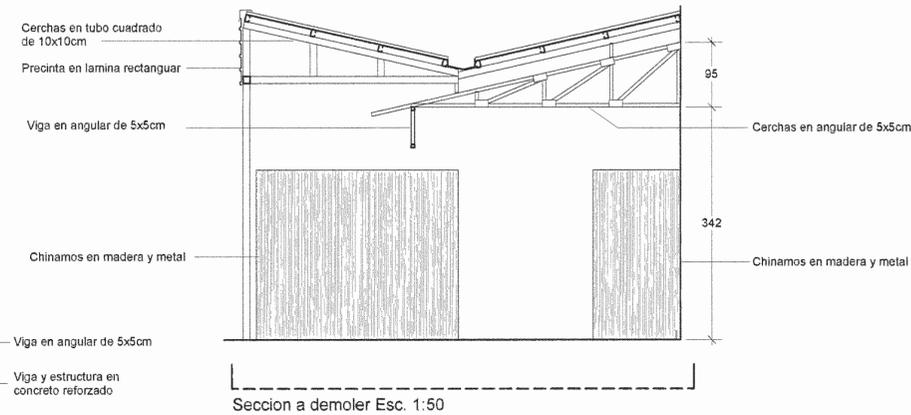

Seccion a demoler Esc. 1:50

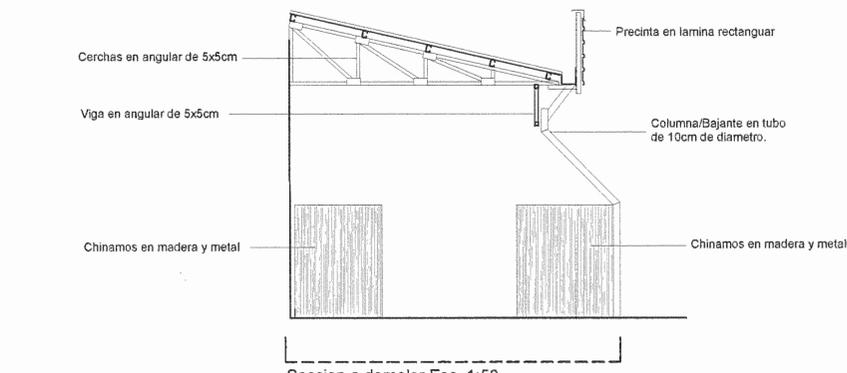

Seccion a demoler Esc. 1:50

ANTEPROYECTO:

RESTAURACION DE LAS FACHADAS DEL
MERCADO MUNICIPAL DE CARTAGO
Y PROPUESTA DE ALEROS LATERALES

PROVINCIA	CANTON	DISTRITO
1 CARTAGO	1 CARTAGO	1 PARTE ORIENTAL

ARQUITECTOS:

NOMBRE: JUAN JOSE ALFARO ALFARO REG: A-15437

FIRMA:

NOMBRE: CESAR HIDALGO QUESADA REG: A-11739

FIRMA:

INFORMACION REGISTRO PUBLICO

PROPIETARIO: MUNICIPALIDAD DE CANTON CENTRAL DE CARTAGO


CATASTRO: E-Cartago-285-1984

Sitas Finca 1y2: Tomo 234y476, Folio 521y472, #7132y76853, Asiento7y1


CONTENIDO:

Fachadas existentes segun levantamientos hechos en el sitio los dias 10 de octubre de 2008, 07 y 21 de mayo de 2009

ESCALA	FECHA	LAM.
Indicada	JULIO 2009	L2/10

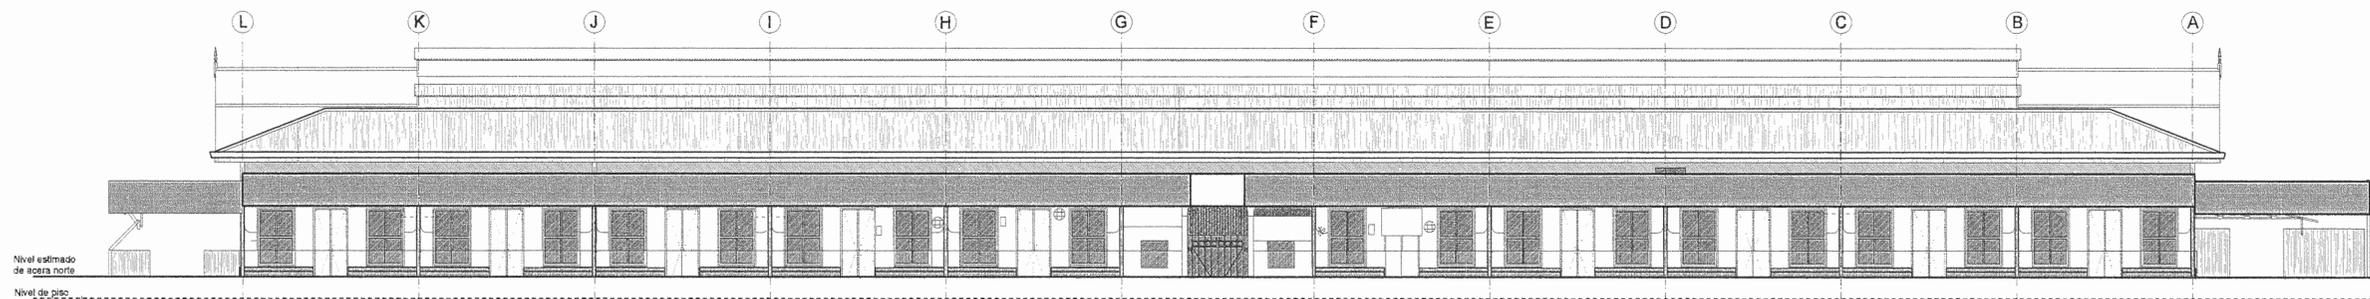


FACHADA NORTE EXISTENTE esc. 1:125

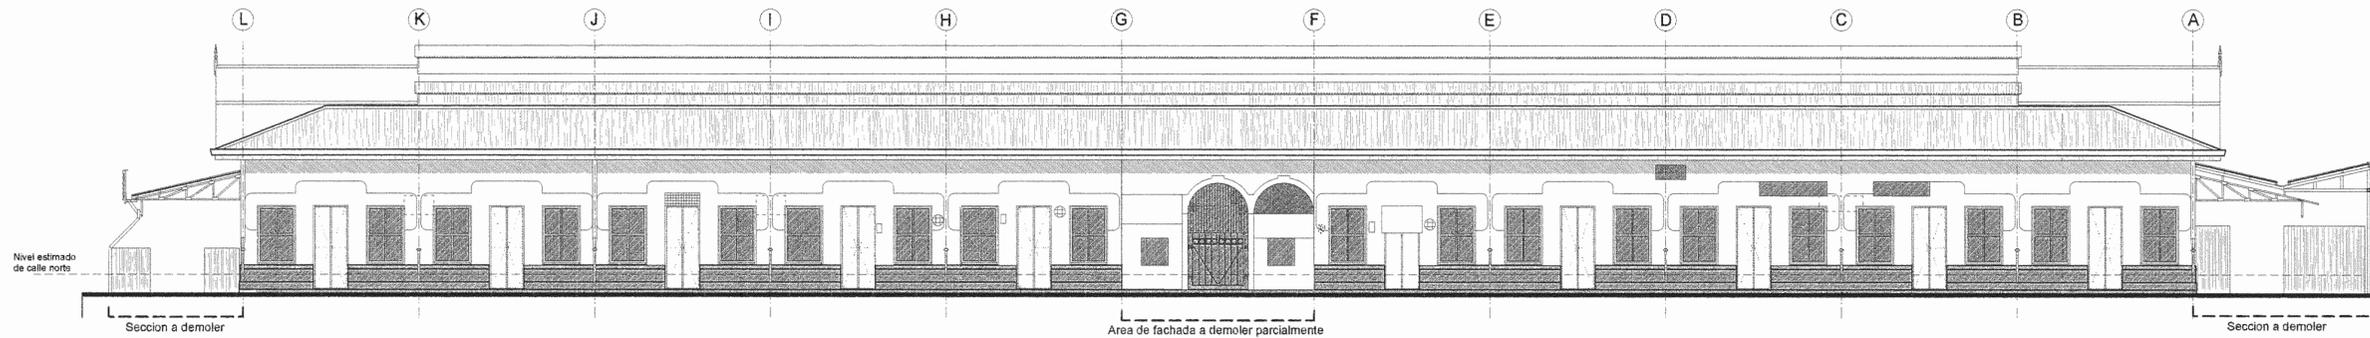


FACHADA NORTE EXISTENTE en eje 7. esc. 1:125

Esta fachada no se aprecia en el sitio dado que se encuentra detras un alero metálico y muebles de chinamos en madera ajenos a la estructura original

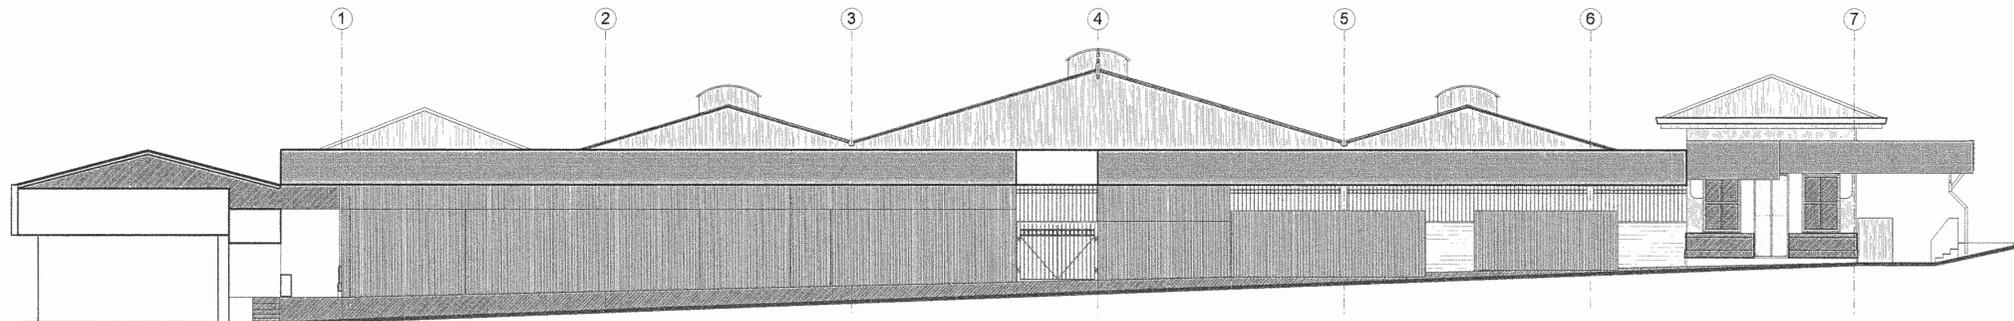

FACHADA ESTE EXISTENTE esc. 1:125

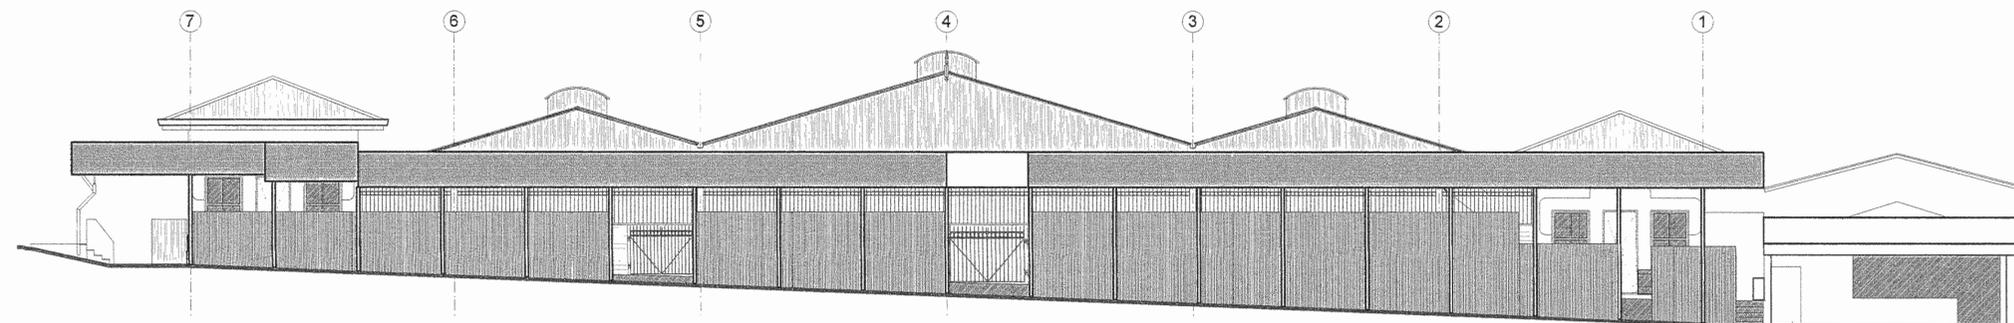

FACHADA OESTE EXISTENTE esc. 1:125

ANTEPROYECTO:

RESTAURACION DE LAS FACHADAS DEL
MERCADO MUNICIPAL DE CARTAGO
Y PROPUESTA DE ALEROS LATERALES

PROVINCIA	CANTON	DISTRITO
1 CARTAGO	1 CARTAGO	1 PARTE ORIENTAL

ARQUITECTOS:

NOMBRE: JUAN JOSE ALFARO ALFARO REG: A-15437

FIRMA:

NOMBRE: CESAR HIDALGO QUESADA REG: A-11739

FIRMA:

INFORMACION REGISTRO PUBLICO

PROPIETARIO: MUNICIPALIDAD DE CANTON CENTRAL
DE CARTAGO
CATASTRO: E-Cartago-286-1984
Sitio Finca 1y2 Tomo 234y478, Folio 521y472, #7132y76853, Asiento7y1


CONTENIDO:

Fachadas existentes segun levantamientos hechos en el sitio los días 10 de octubre de 2008, 07 y 21 de mayo de 2009

- Rotulos varios
- Reja metálica
- Ventillas con reja
- Ventillas con reja y perforaciones en lamina de metal
- Resto de bajante pluvial en hierro colado
- Tablero eléctrico de dos circuitos

ESCALA: Indicada FECHA: JULIO 2009


LAM.
L3/10

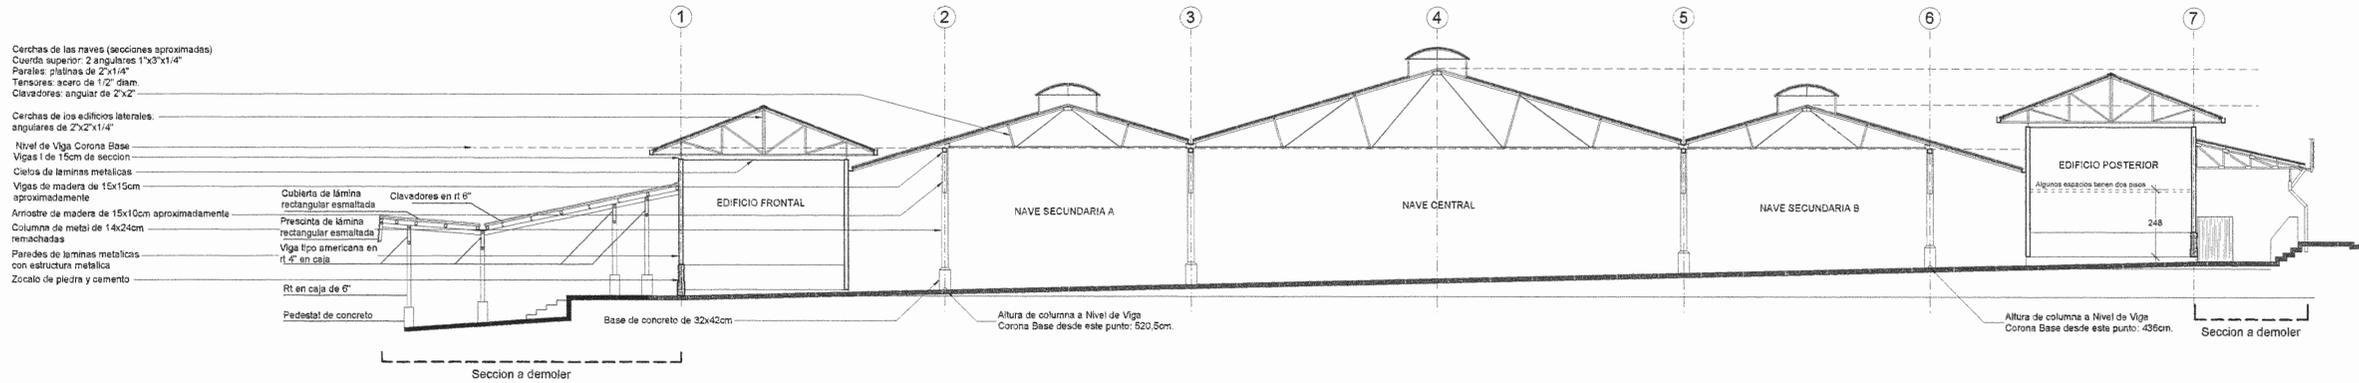


SECCION ESTRUCTURAL EXISTENTE entre ejes G y H. esc. 1:125




DETALLE DE LA PUNTA DE LA CUMBRERA DE LA NAVE CENTRAL. Pieza de madera tomeada a restaurar.

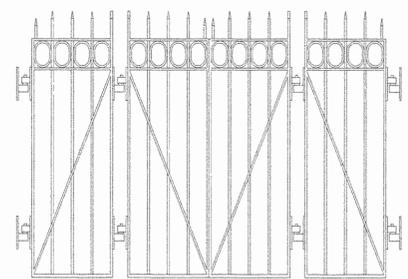

DETALLE TIPICO DE PORTONES a conservar
Este tipo de porton en hierro se encuentra en las naves laterales y estan cerrados dado que se usan como cerramiento o estructura para paredes de chinamos y locales.

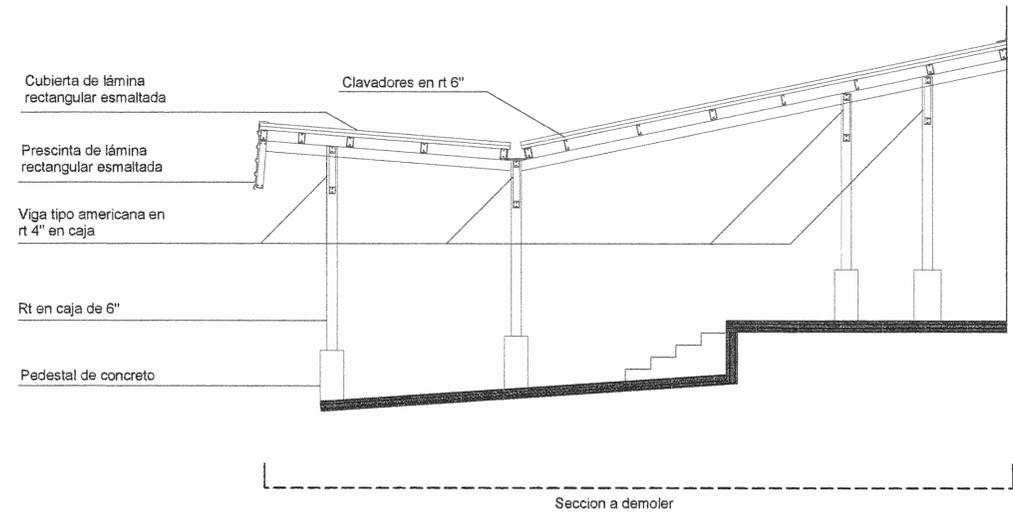

DETALLE DE FACHADA TIPICA EN DIFICIOS LATERALES a conservar esc. 1:50

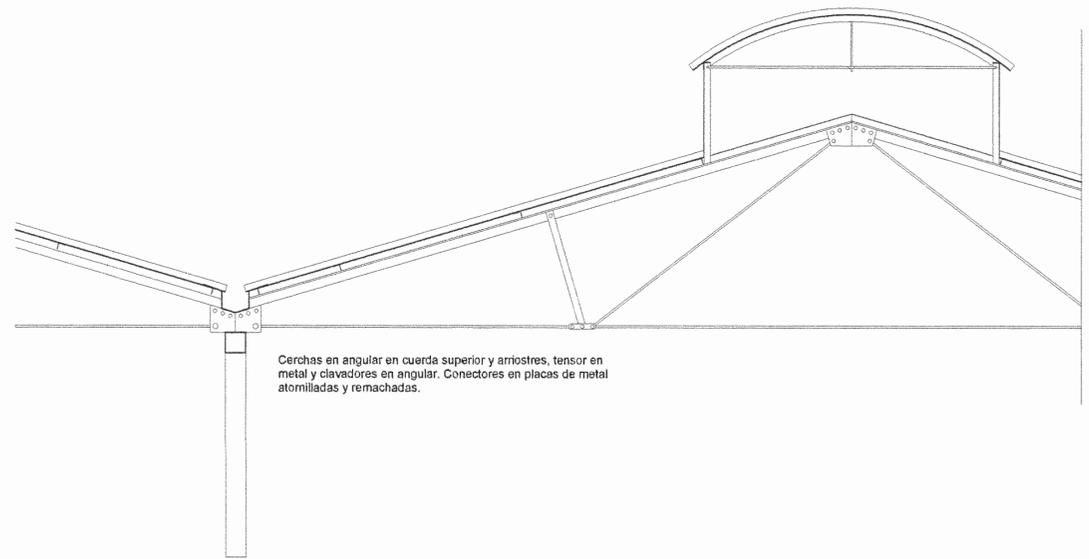

DETALLE TIPICO DE CERCHAS DE NAVES LATERALES A CONSERVAR esc. 1:25

ANTEPROYECTO:
RESTAURACION DE LAS FACHADAS DEL MERCADO MUNICIPAL DE CARTAGO Y PROPUESTA DE ALEROS LATERALES

PROVINCIA	CANTON	DISTRITO
1 CARTAGO	1 CARTAGO	1 PARTE ORIENTAL

ARQUITECTOS:

NOMBRE: JUAN JOSE ALFARO ALFARO REG: A-15437

FIRMA:

NOMBRE: CESAR HIDALGO QUESADA REG: A-11739

FIRMA:

INFORMACION REGISTRO PUBLICO

PROPIETARIO: MUNICIPALIDAD DE CANTON CENTRAL DE CARTAGO
CATASTRO: E-Cartago-286-1984
Sitio Finca 1y2: Tomo 234y476, Folio 521y472, #7132y7683, Asiento7y1

CONTENIDO:
Fachadas existentes segun levantamientos hechos en el sitio los dias 10 de octubre de 2008, 07 y 21 de mayo de 2009

F-1



F-2




F-3




F-4



Estas fotografías evidencian claramente la forma como son ocultadas las fachadas tras el desorden generado por los chinamos y las estructuras que se han levantado a lo largo del perímetro sin ninguna otra intención más que cubrir los chinamos, teniendo como resultado la completa desaparición de las fachadas originales del mercado de la ciudad de Cartago.

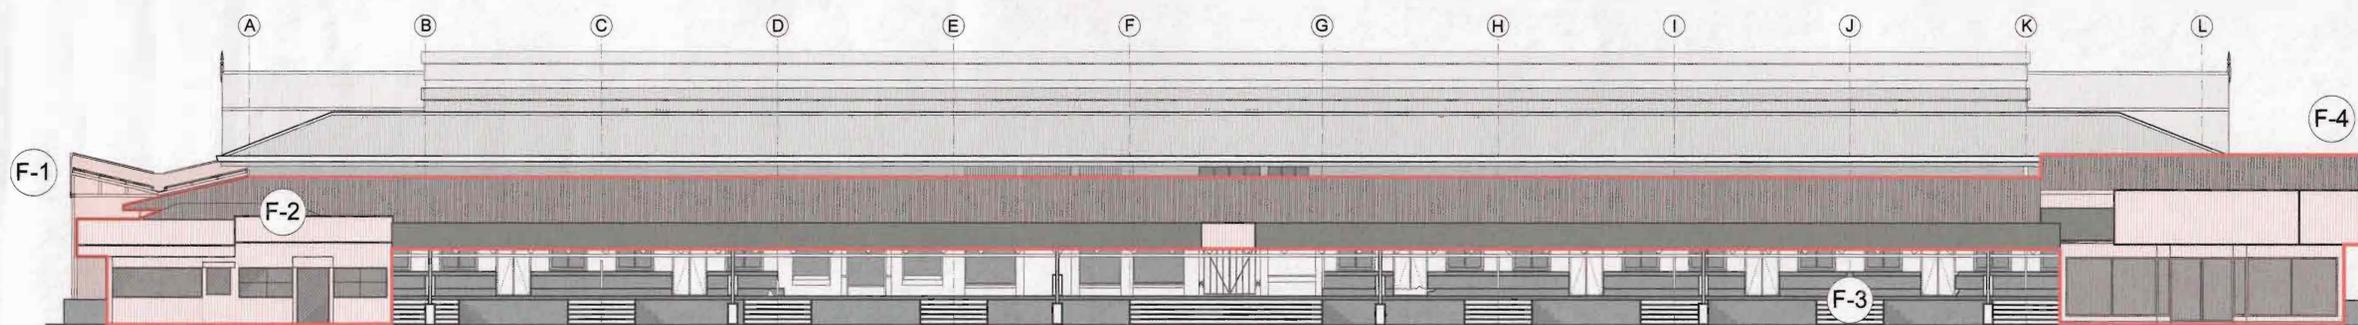

FACHADA SUR EXISTENTE esc. 1:125 (El área marcada con rojo define claramente las zonas afectadas por las estructuras mostradas en las fotografías).

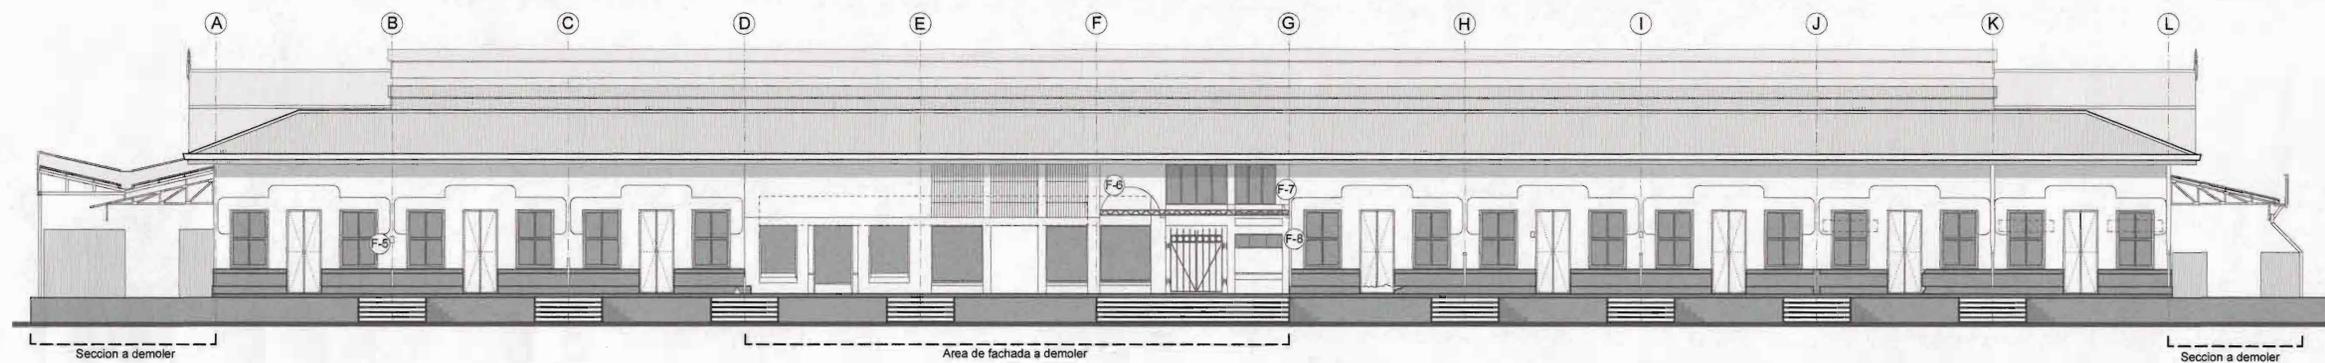

FACHADA SUR EXISTENTE en eje 1. esc. 1:125
Esta fachada no se aprecia en el sitio dado que se encuentra detrás de una estructura metálica ajena a la estructura original

F-5



F-6



F-7



F-8



F-9



Estas fotografías muestran puntualmente los deterioros más frecuentes encontrados a lo largo de la fachada, como lo son la destrucción y la modificación de elementos propios de la misma sin contemplar su estilo.

La fotografía expone de manera muy clara, el espacio urbano que se ha perdido con el tiempo en el entorno del mercado, además la fachada oculta del mismo.

ANTEPROYECTO:

RESTAURACION DE LAS FACHADAS DEL
MERCADO MUNICIPAL DE CARTAGO
Y PROPUESTA DE ALEROS LATERALES

PROVINCIA	CANTON	DISTRITO
1 CARTAGO	1 CARTAGO	1 PARTE ORIENTAL

ARQUITECTOS:

NOMBRE: JUAN JOSE ALFARO ALFARO REG: A-15437

FIRMA:

NOMBRE: CESAR HIDALGO QUESADA REG: A-11739

FIRMA:

INFORMACION REGISTRO PUBLICO

PROPIETARIO: MUNICIPALIDAD DE CANTON CENTRAL
DE CARTAGO
CATASTRO: E-Cartago-286-1984
Sitas Finca 1y2: Tomo 234y478, Folio 521y472, #7132y76883, Asiento7y1

CONTENIDO:


Fachadas sur existentes y consignación de daños.

ESCALA	FECHA	LAM.
Indicada	JULIO 2009	L5/10


F-10




F-11

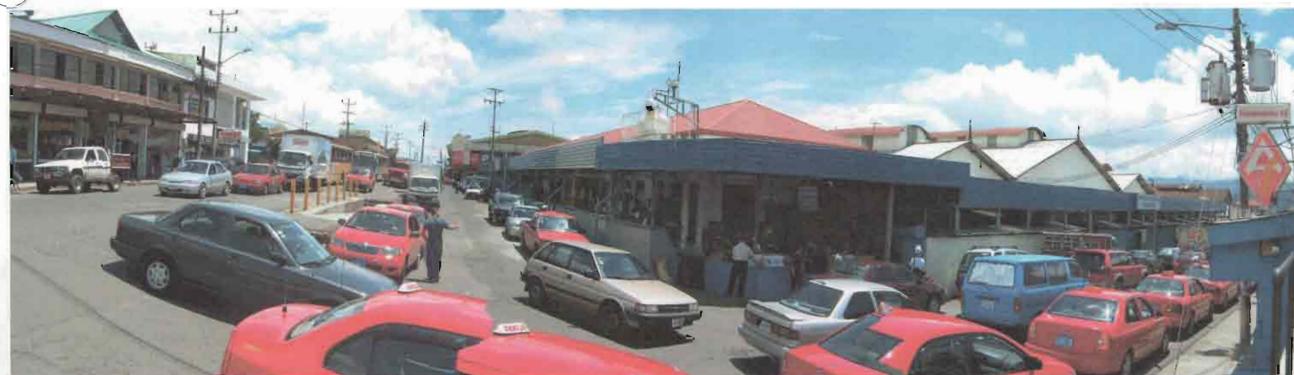

Estas fotografías evidencian claramente la forma como son ocultadas las fachadas tras el desorden generado por los chinamos y las estructuras que se han levantado a lo largo del perímetro sin ninguna otra intención más que cubrir los chinamos, teniendo como resultado la completa desaparición de las fachadas originales del mercado de la ciudad de Cartago.

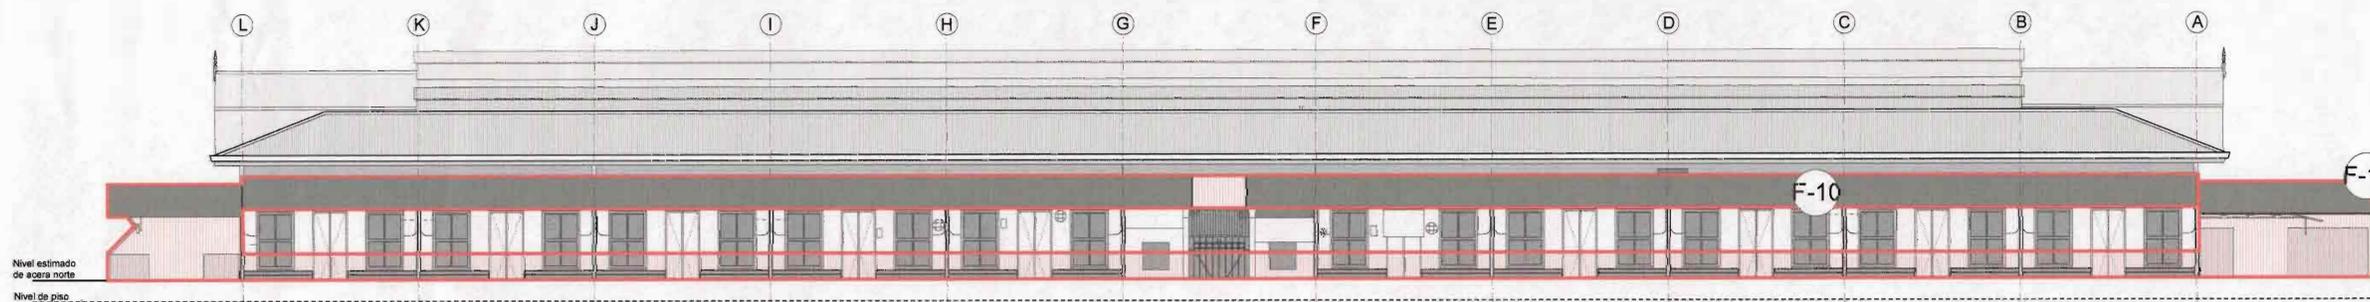

FACHADA NORTE EXISTENTE esc. 1:125 (El área marcada con rojo define claramente las zonas afectadas por las estructuras mostradas en las fotografías).

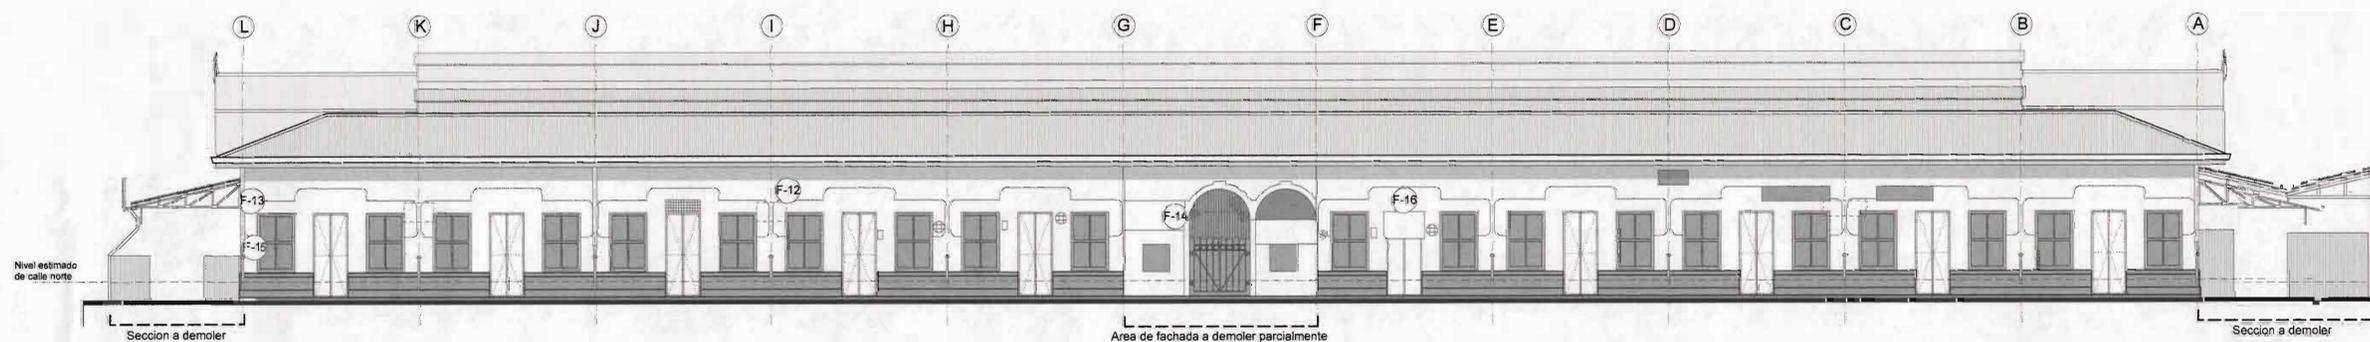

FACHADA NORTE EXISTENTE en eje 7. esc. 1:125
Esta fachada no se aprecia en el sitio dado que se encuentra detras un alero metálico y muebles de chinamos en madera ajenos a la estructura original

F-12



F-13



F-14



F-15



F-16



Estas fotografías muestran puntualmente los deterioros más frecuentes encontrados a lo largo de la fachada, como lo son la destrucción y la modificación de elementos propios de la misma sin contemplar su estilo.

ANTEPROYECTO:

RESTAURACION DE LAS FACHADAS DEL
MERCADO MUNICIPAL DE CARTAGO
Y PROPUESTA DE ALEROS LATERALES

PROVINCIA	CANTON	DISTRITO
1 CARTAGO	1 CARTAGO	1 PARTE ORIENTAL

ARQUITECTOS:

NOMBRE: JUAN JOSE ALFARO ALFARO REG. A-15437

FIRMA:

NOMBRE: CESAR HIDALGO QUESADA REG. A-11739

FIRMA:

INFORMACION REGISTRO PUBLICO


PROPIETARIO: MUNICIPALIDAD DE CANTON CENTRAL
DE CARTAGO
CATASTRO: E-Cartago-286-1984
Sitio Finca 1y2: Tomo 234y478, Folio 521y472, #7132y78883, Asiento 7y1

CONTENIDO:

Fachadas norte existentes y consignación de daños.

ESCALA: Indicada
FECHA: JULIO 2009

LAM.
L6/10

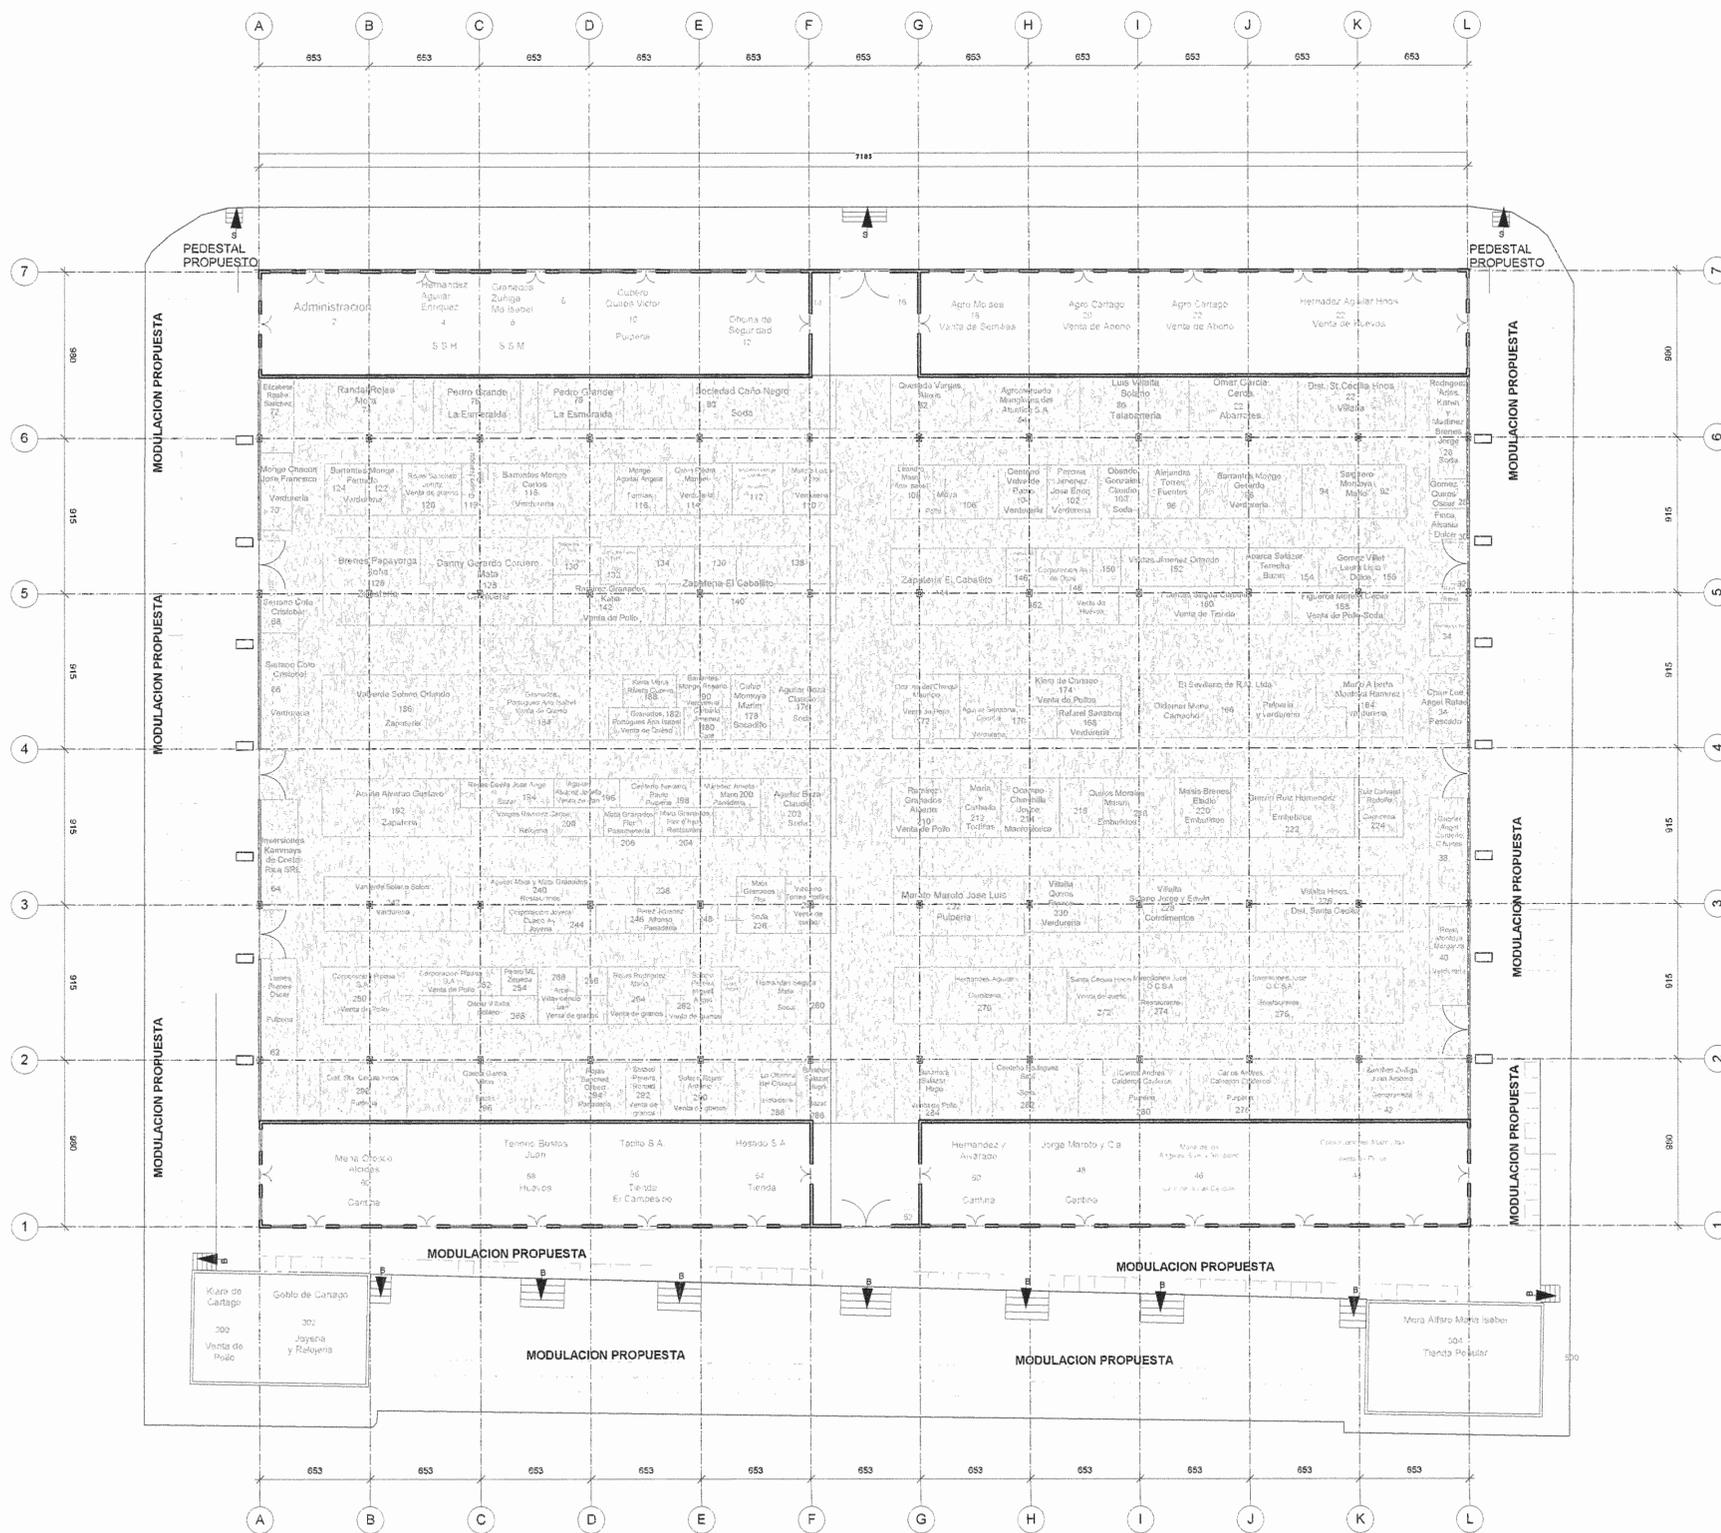

PLANTA DE DISTRIBUCION ARQUITECTONICA PROPUESTA

Esc. 1:200

ANTEPROYECTO:
RESTAURACION DE LAS FACHADAS DEL
MERCADO MUNICIPAL DE CARTAGO
Y PROPUESTA DE ALEROS LATERALES

PROVINCIA	CANTON	DISTRITO
1 CARTAGO	1 CARTAGO	1 PARTE ORIENTAL

ARQUITECTOS:

NOMBRE: JUAN JOSE ALFARO ALFARO REG: A-15437

FIRMA:

NOMBRE: CESAR HIDALGO QUESADA REG: A-11739


FIRMA:

INFORMACION REGISTRO PUBLICO


MUNICIPALIDAD DE CANTON CENTRAL
DE CARTAGO
E-Cartago-296-1984
Sitio Finca 1y2 Tomo 234y476, Folio 521y472, #7132y76883, Asiento 7y1

CONTENIDO:


ESCALA	FECHA	LAM.
Indicada	JULIO 2009	L7/10

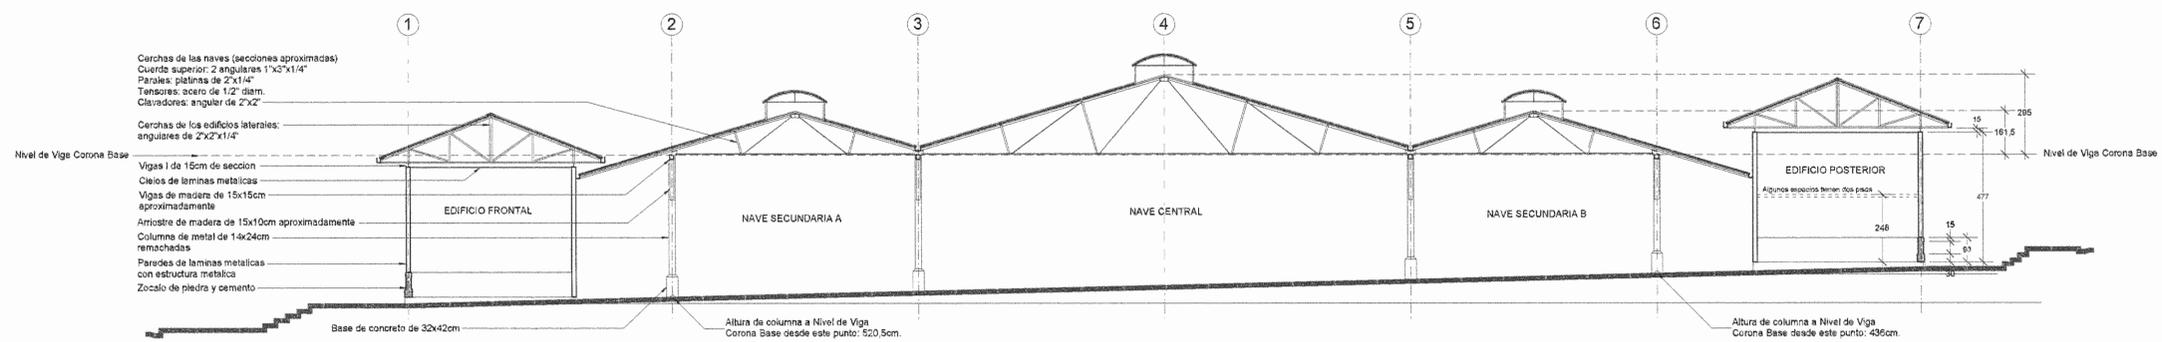


SECCION RESTAURADA entre ejes G y H. esc. 1:125

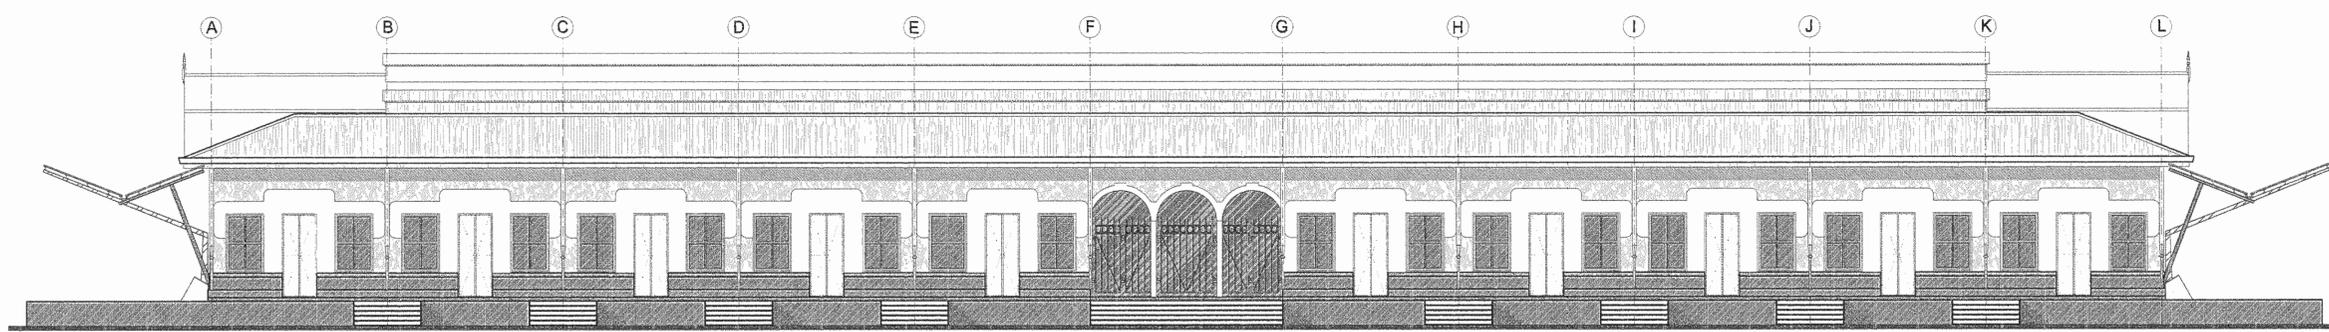

FACHADA SUR RESTAURADA Y PROPUESTA DE ALERO LATERAL esc. 1:125

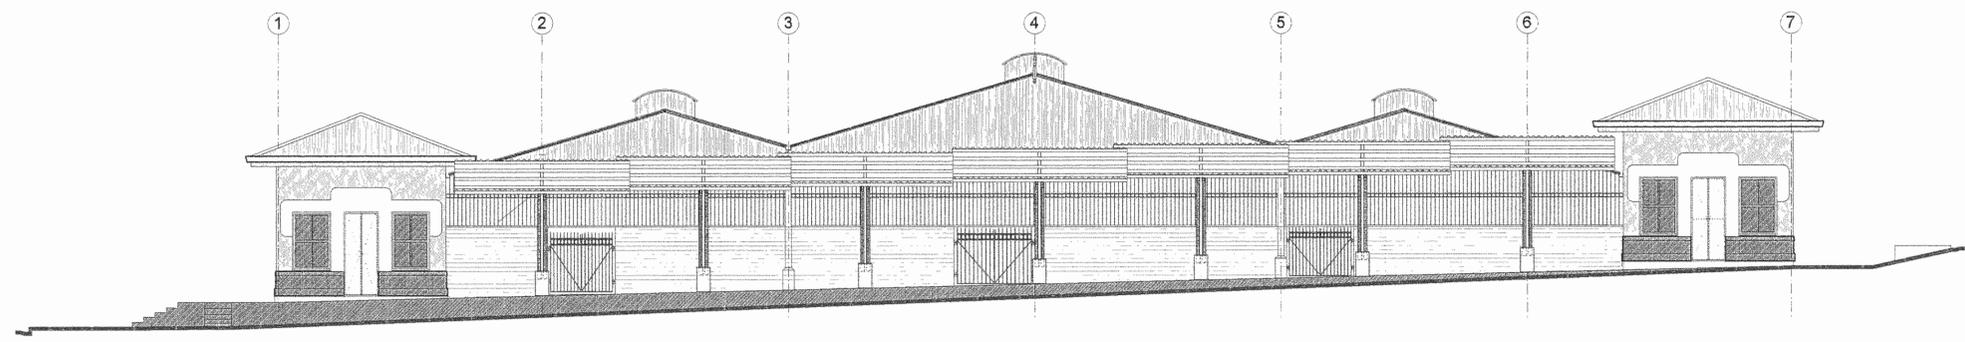

FACHADA ESTE RESTAURADA Y CON PROPUESTA DE ALEROS LATERALES
La misma modulación se repite en fachada oeste, esc. 1:125

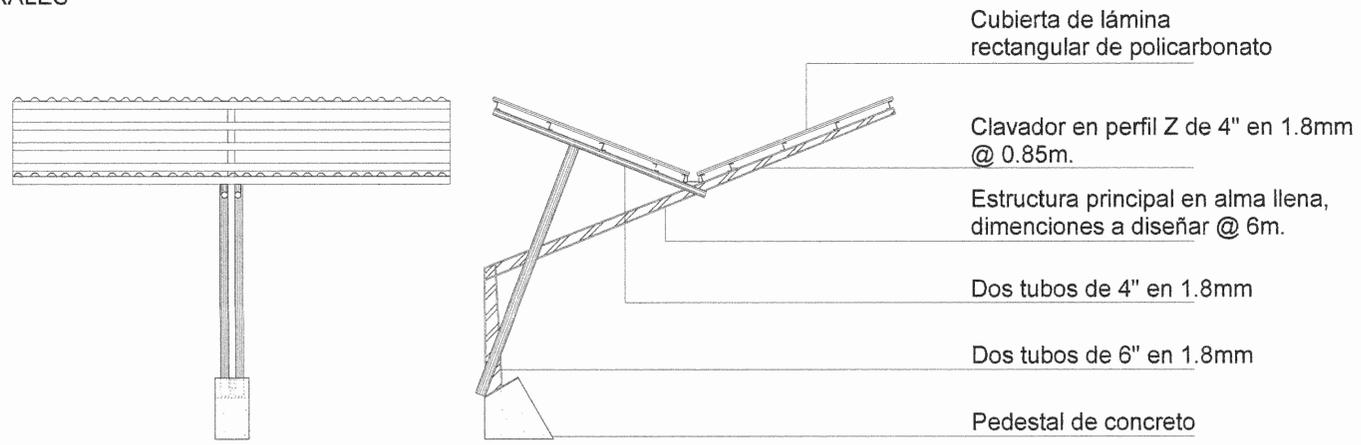


DETALLE TIPICO DE MODULO DE ALERO LATERAL PROPUESTO esc. 1:50

ANTEPROYECTO:
 RESTAURACION DE LAS FACHADAS DEL MERCADO MUNICIPAL DE CARTAGO Y PROPUESTA DE ALEROS LATERALES


PROVINCIA	CANTON	DISTRITO
1 CARTAGO	1 CARTAGO	1 PARTE ORIENTAL

ARQUITECTOS:
 NOMBRE: JUAN JOSE ALFARO ALFARO REG: A-15437
 FIRMA:
 NOMBRE: CESAR HIDALGO QUESADA REG: A-11739
 FIRMA:


INFORMACION REGISTRO PUBLICO
 PROPIETARIO: MUNICIPALIDAD DE CANTON CENTRAL DE CARTAGO
 CATASTRO: E-Cartago-286-1984
 Sitio Finca 1y2, Tomo 234y476, Folio 521y472, #7132y75983, Asiento 7y1
 CONTENIDO:
 Fachadas existentes segun levantamientos hechos en el sitio los dias 10 de octubre de 2008, 07 y 21 de mayo de 2009

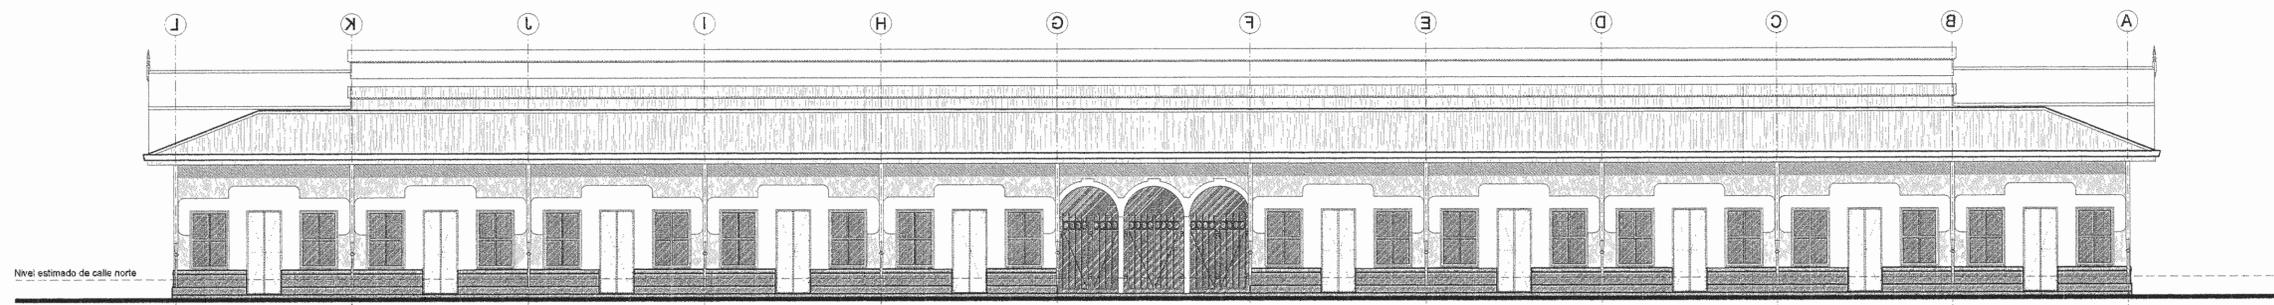


FACHADA NORTE RESTAURADA en eje 7. esc. 1:125

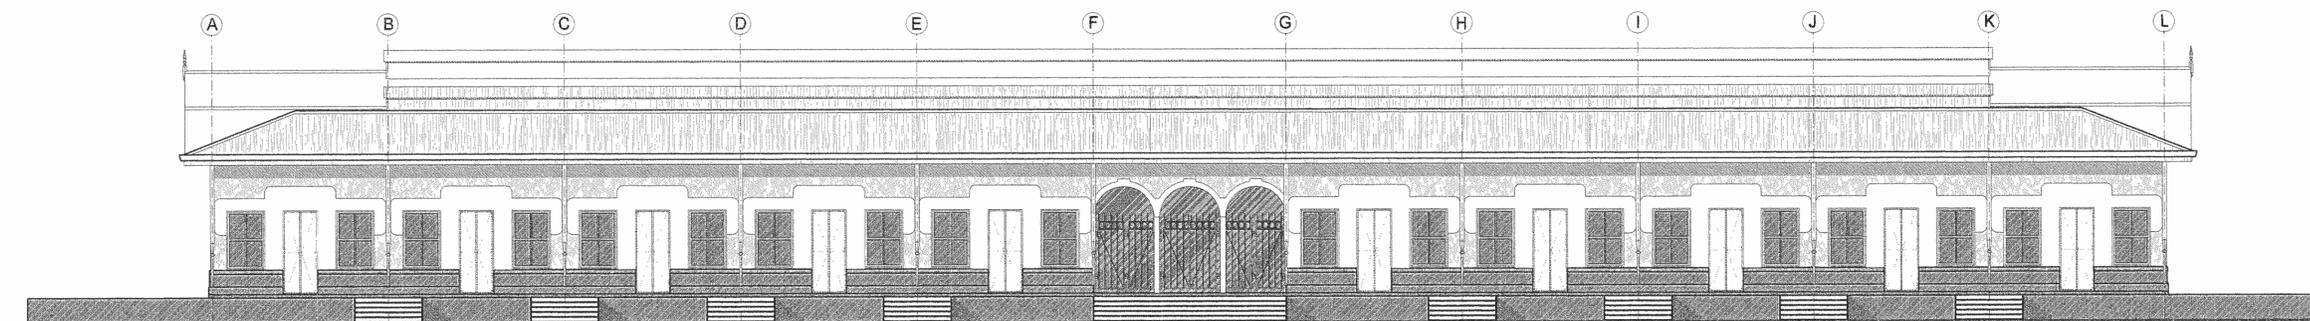

FACHADA SUR RESTAURADA en eje 1. esc. 1:125

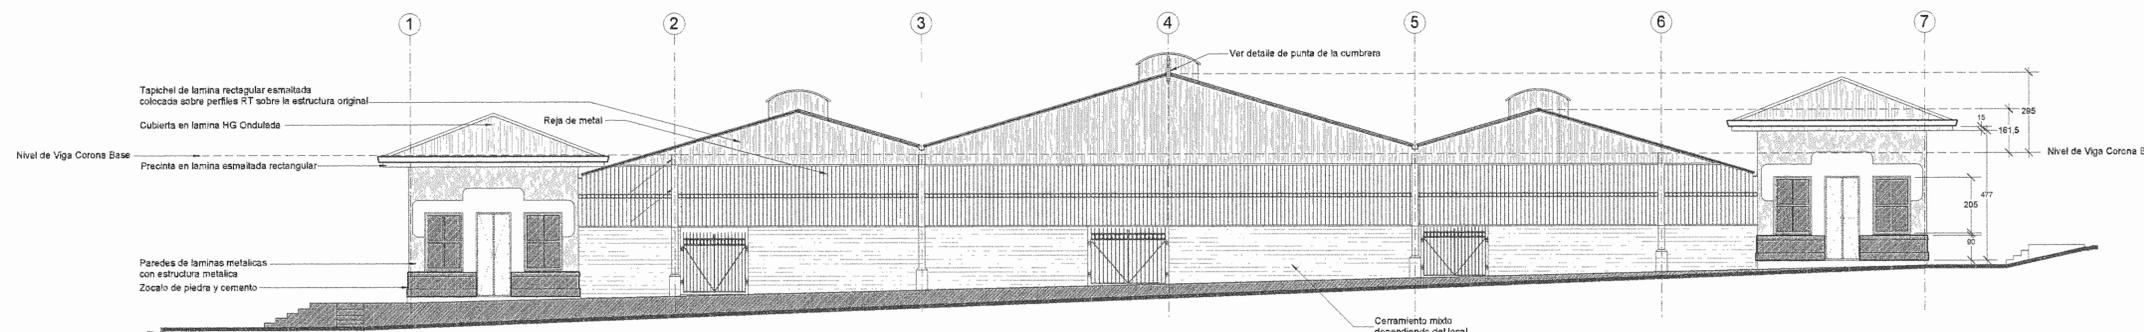

FACHADA ESTE RESTAURADA en eje L. esc. 1:125

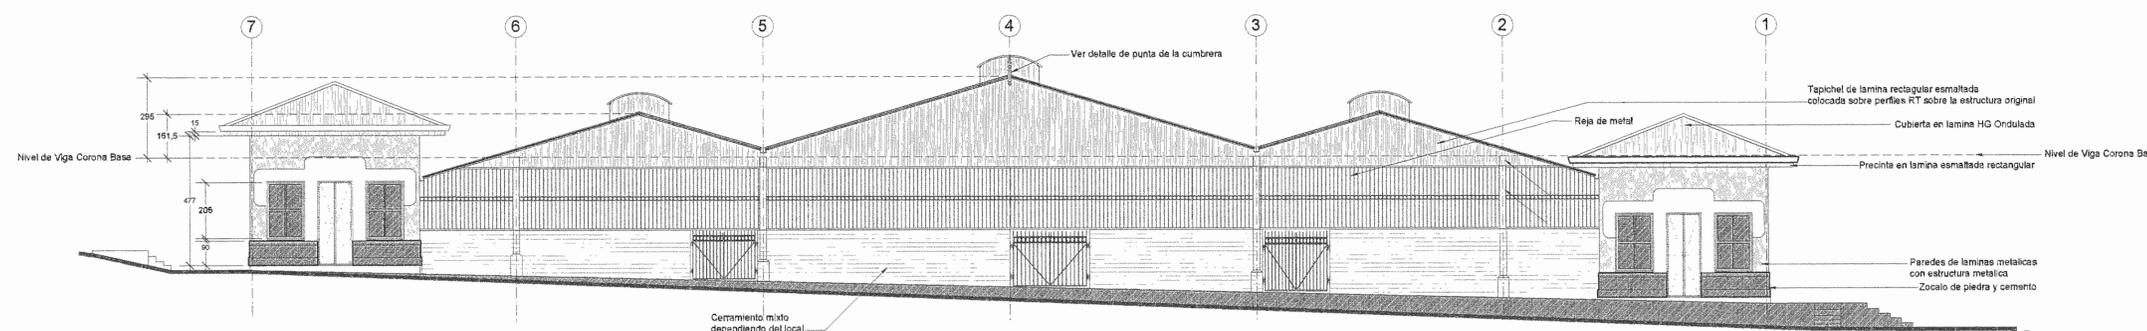

FACHADA OESTE RESTAURADA en eje A. esc. 1:125

ANTEPROYECTO:
RESTAURACION DE LAS FACHADAS DEL
MERCADO MUNICIPAL DE CARTAGO
Y PROPUESTA DE ALEROS LATERALES

PROVINCIA	CANTON	DISTRITO
1 CARTAGO	1 CARTAGO	1 PARTE ORIENTAL

ARQUITECTOS:

NOMBRE: JUAN JOSE ALFARO ALFARO REG: A-15437

FIRMA:

NOMBRE: CESAR HIDALGO QUESADA REG: A-11739

FIRMA:

INFORMACION REGISTRO PUBLICO

PROPIETARIO: MUNICIPALIDAD DE CANTON CENTRAL DE CARTAGO
CATASTRO: E-Cartago-286-1994
Sitio Pinea 1y2, Tomo 234y478, Folio 521y472, #7132y7583, Asiento 7y1

CONTENIDO:
Fachadas existentes segun levantamientos hechos en el sitio los dias 10 de octubre de 2008, 07 y 21 de mayo de 2009

ESCALA: Indicada
FECHA: JULIO 2009

LAM.
LB/10



PERSPECTIVA DE FACHADA SUR



PERSPECTIVA FACHADA ESTE (Propuesta preliminar de alero)



PERSPECTIVA DE ESQUINA SURESTE (Propuesta preliminar de alero en fachada este)

ANTEPROYECTO:

RESTAURACION DE LAS FACHADAS DEL
MERCADO MUNICIPAL DE CARTAGO
Y PROPUESTA DE ALEROS LATERALES

PROVINCIA	CANTON	DISTRITO
1 CARTAGO	1 CARTAGO	1 PARTE ORIENTAL

ARQUITECTOS:

NOMBRE: JUAN JOSE ALFARO ALFARO REG: A-15437

FIRMA:

NOMBRE: CESAR HIDALGO QUESADA REG: A-11739

FIRMA:

INFORMACION REGISTRO PUBLICO

PROPIETARIO: MUNICIPALIDAD DE CANTON CENTRAL
DE CARTAGO
CATASTRO: E-Cartago-298-1984
Sitio Finca 1y2 Tomo 234y478, Folio 521y472, #7132y76883, Asiento 7y1

CONTENIDO:

Fachadas existentes segun levantamientos hechos
en el sitio los dias 10 de octubre de 2008, 07 y 21
de mayo de 2009

ESCALA | FECHA
Indicada | JULIO 2009

LAM.
L10/10