



PROYECTO: Prototipo modelo
BASILICA DE LOS ANGELES

AUTOR: **BENJAMIN RAMIREZ SOTO.**
 Céd. 3-184-684 Tel. 551-48-93

Lámina: 1/2.

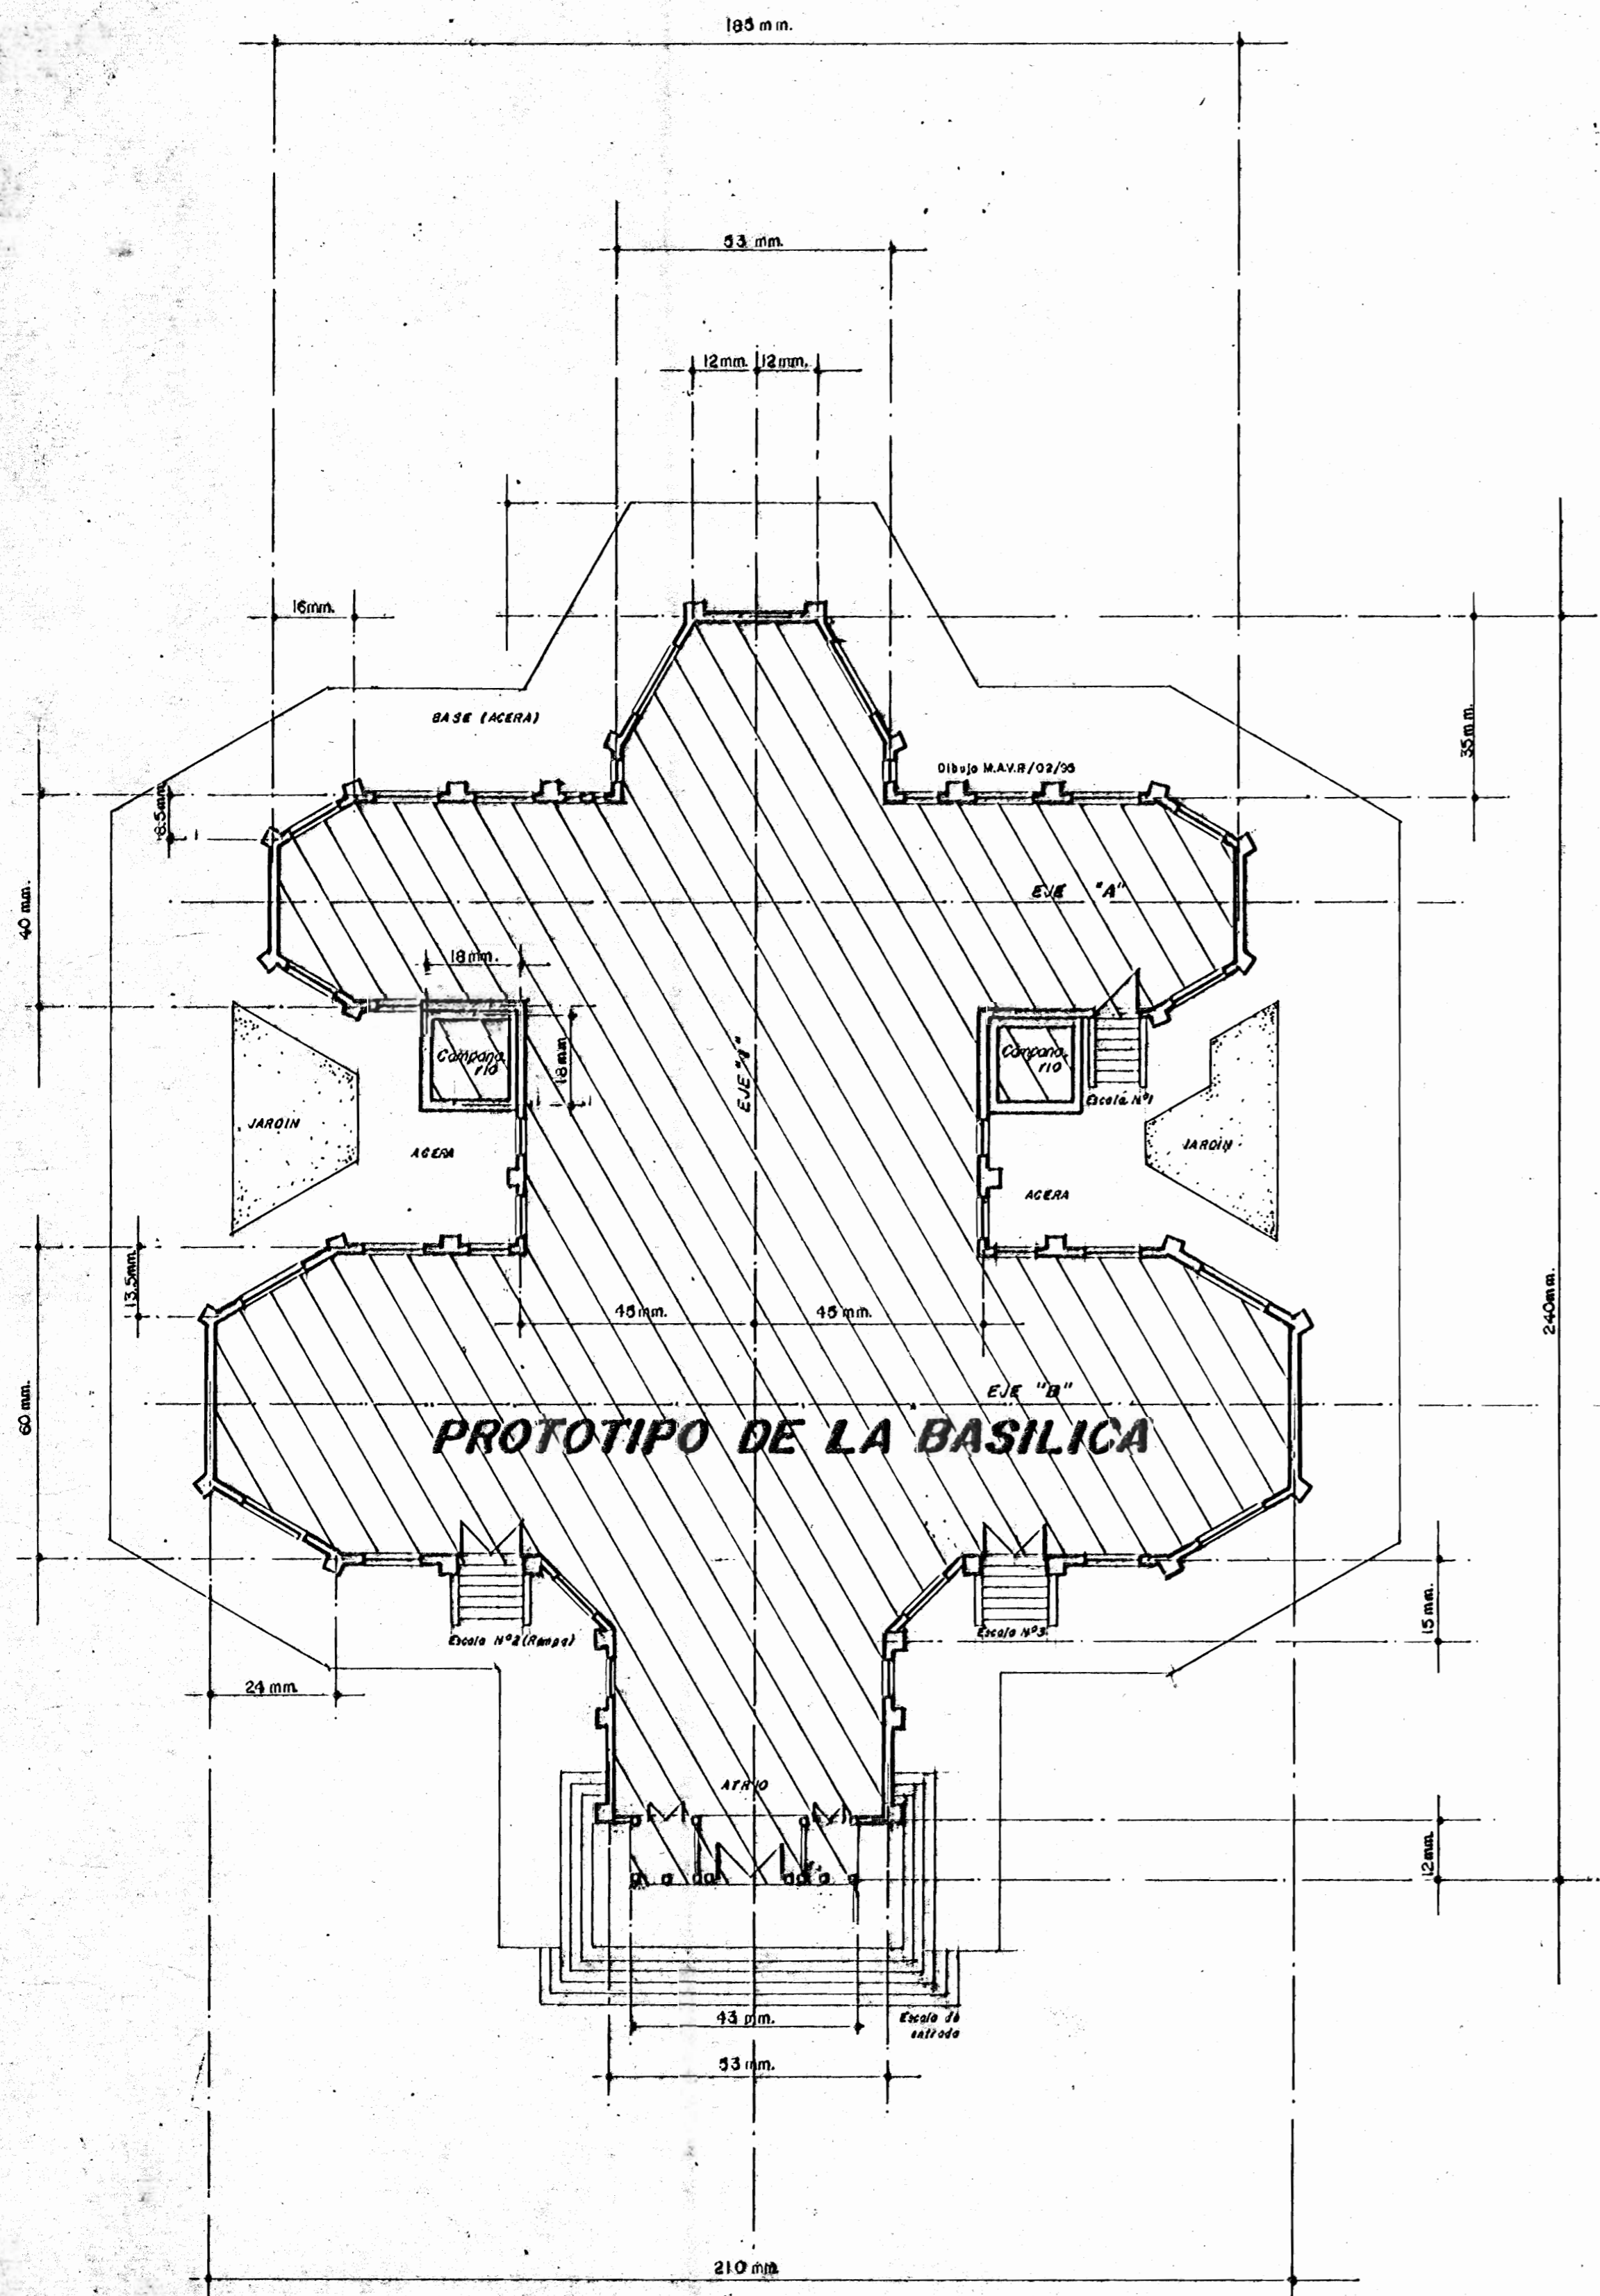

Planta Arquitectónica del contorno
 esc. 1/1 (mm).

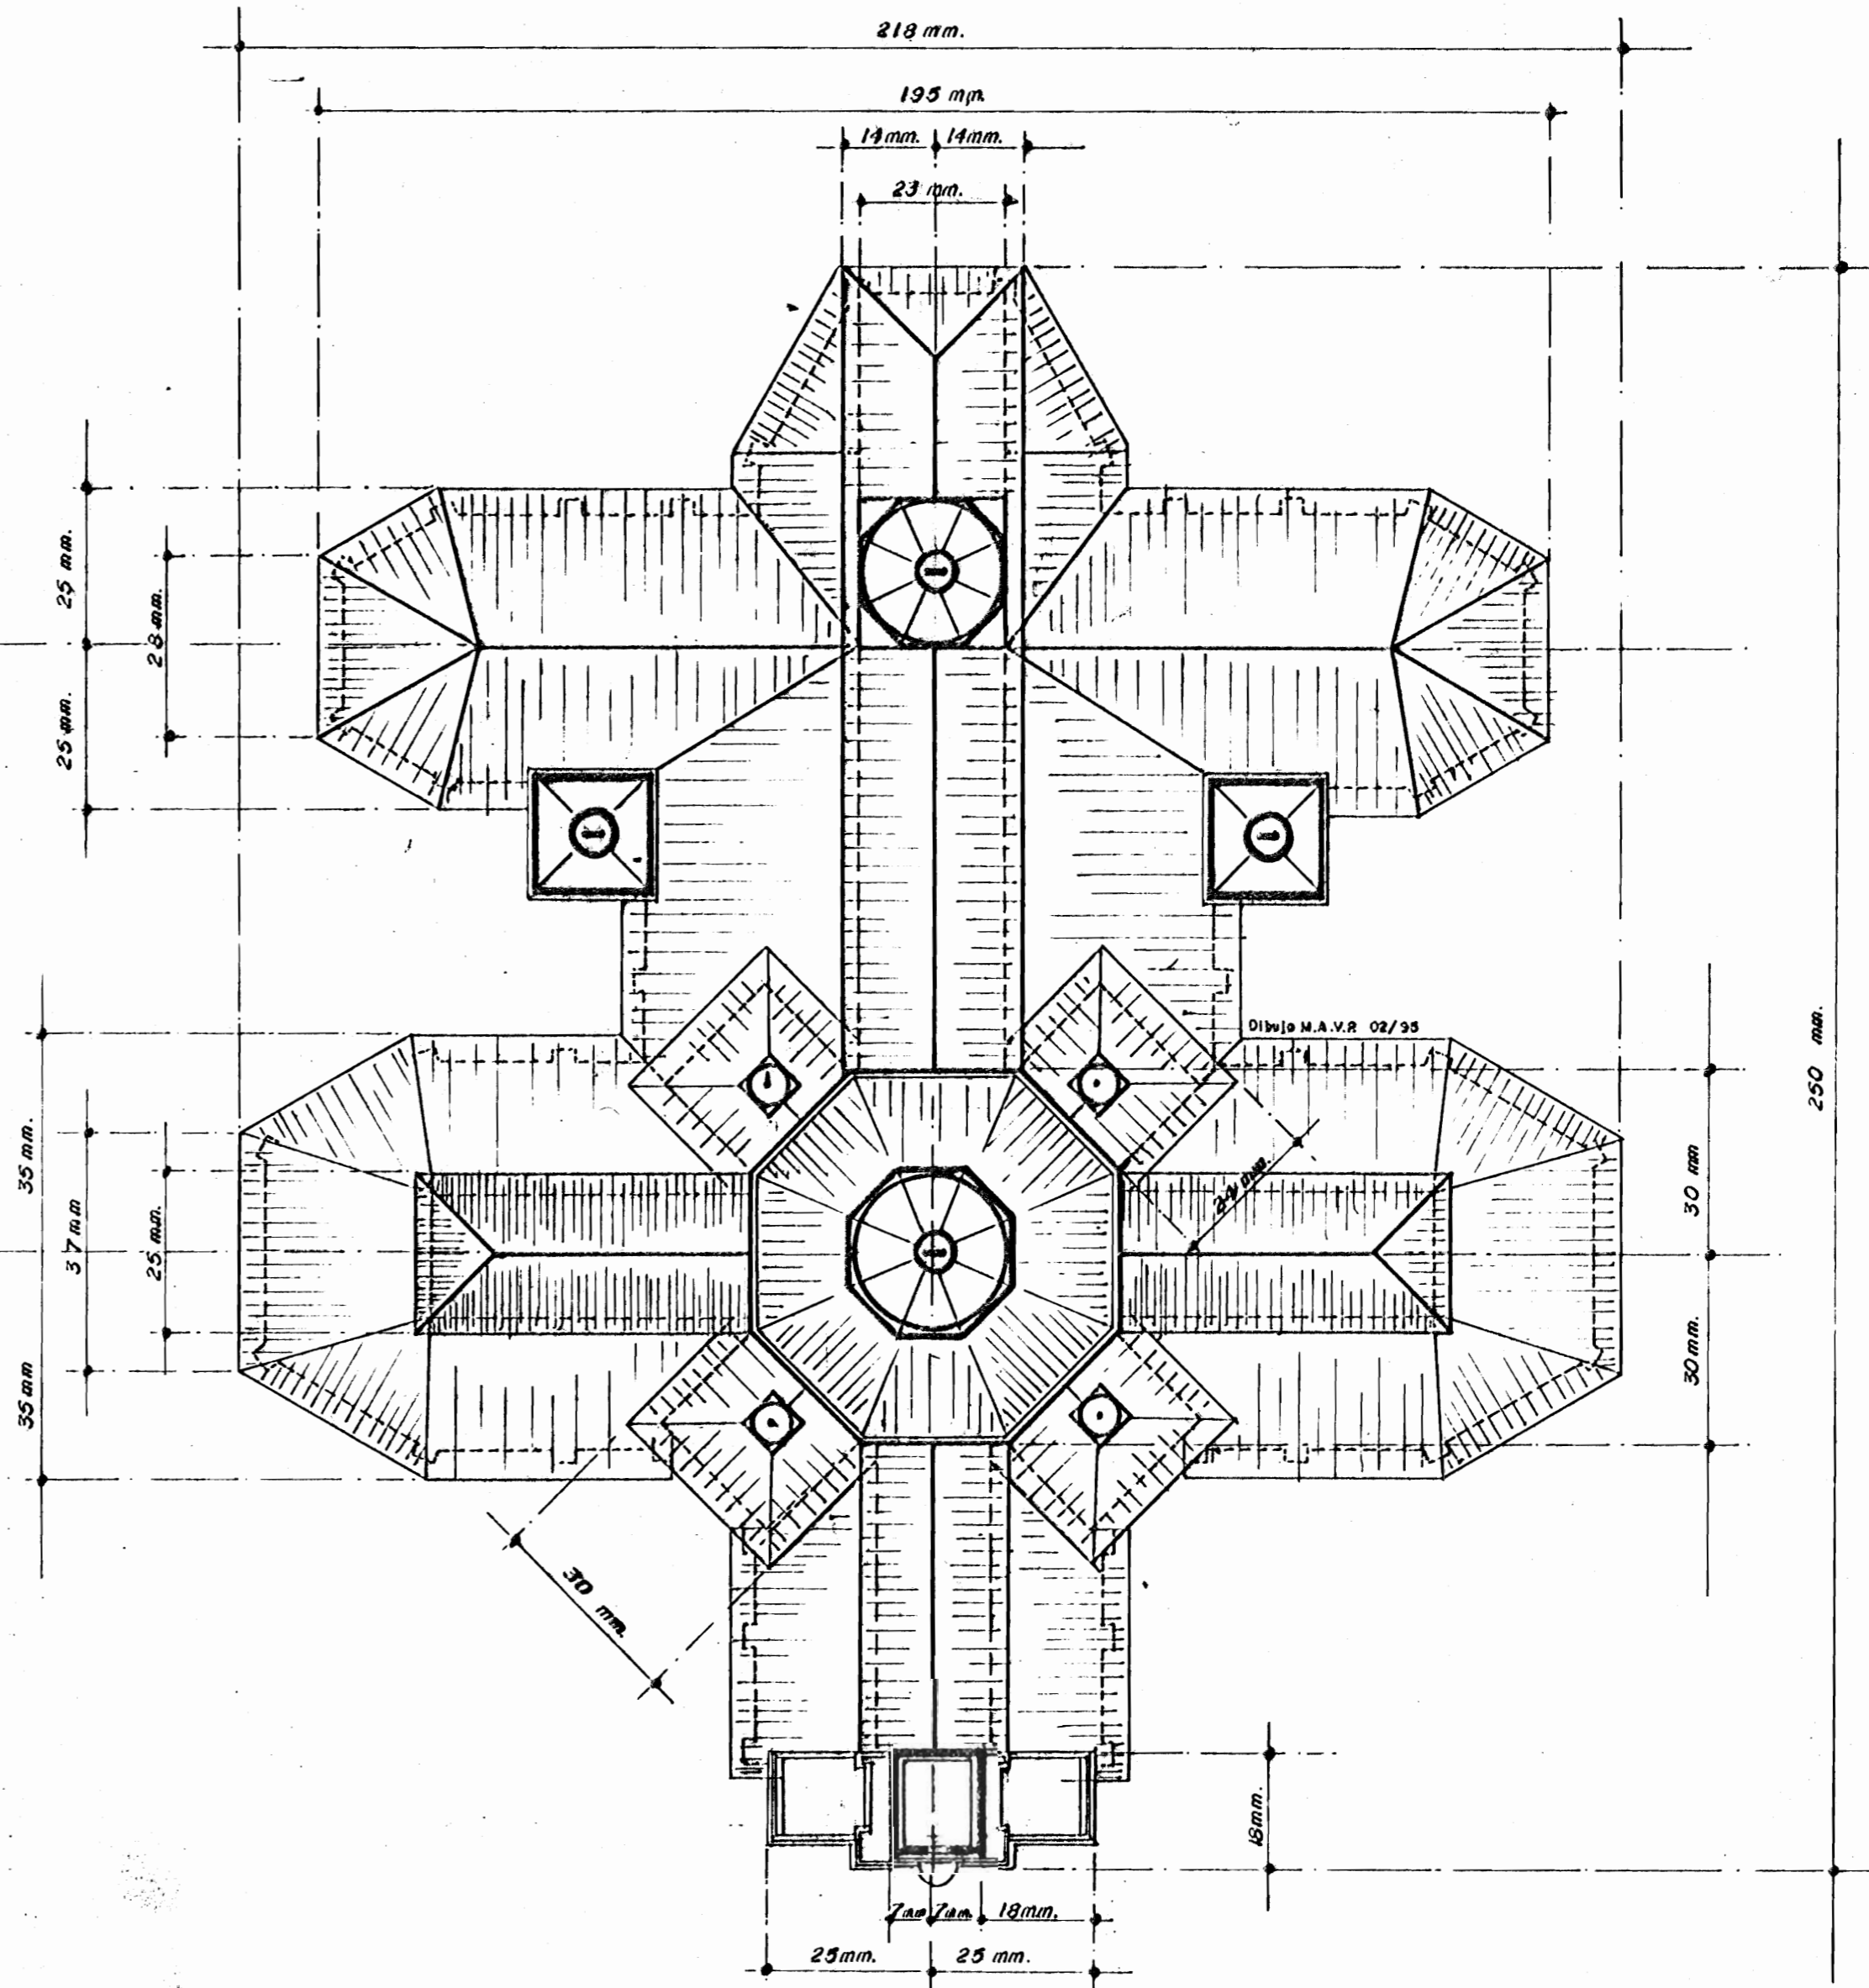

Planta de techos y cúpulas esc. 1/1 (mm)

PROYECTO:


PROTOTIPO MODELO
BASILICA DE LOS ANGELES

AUTOR:

BENJAMIN RAMIREZ SOTO


Céd. 3-164-684- Tel. 551-45-93

Lamina: 2/2.

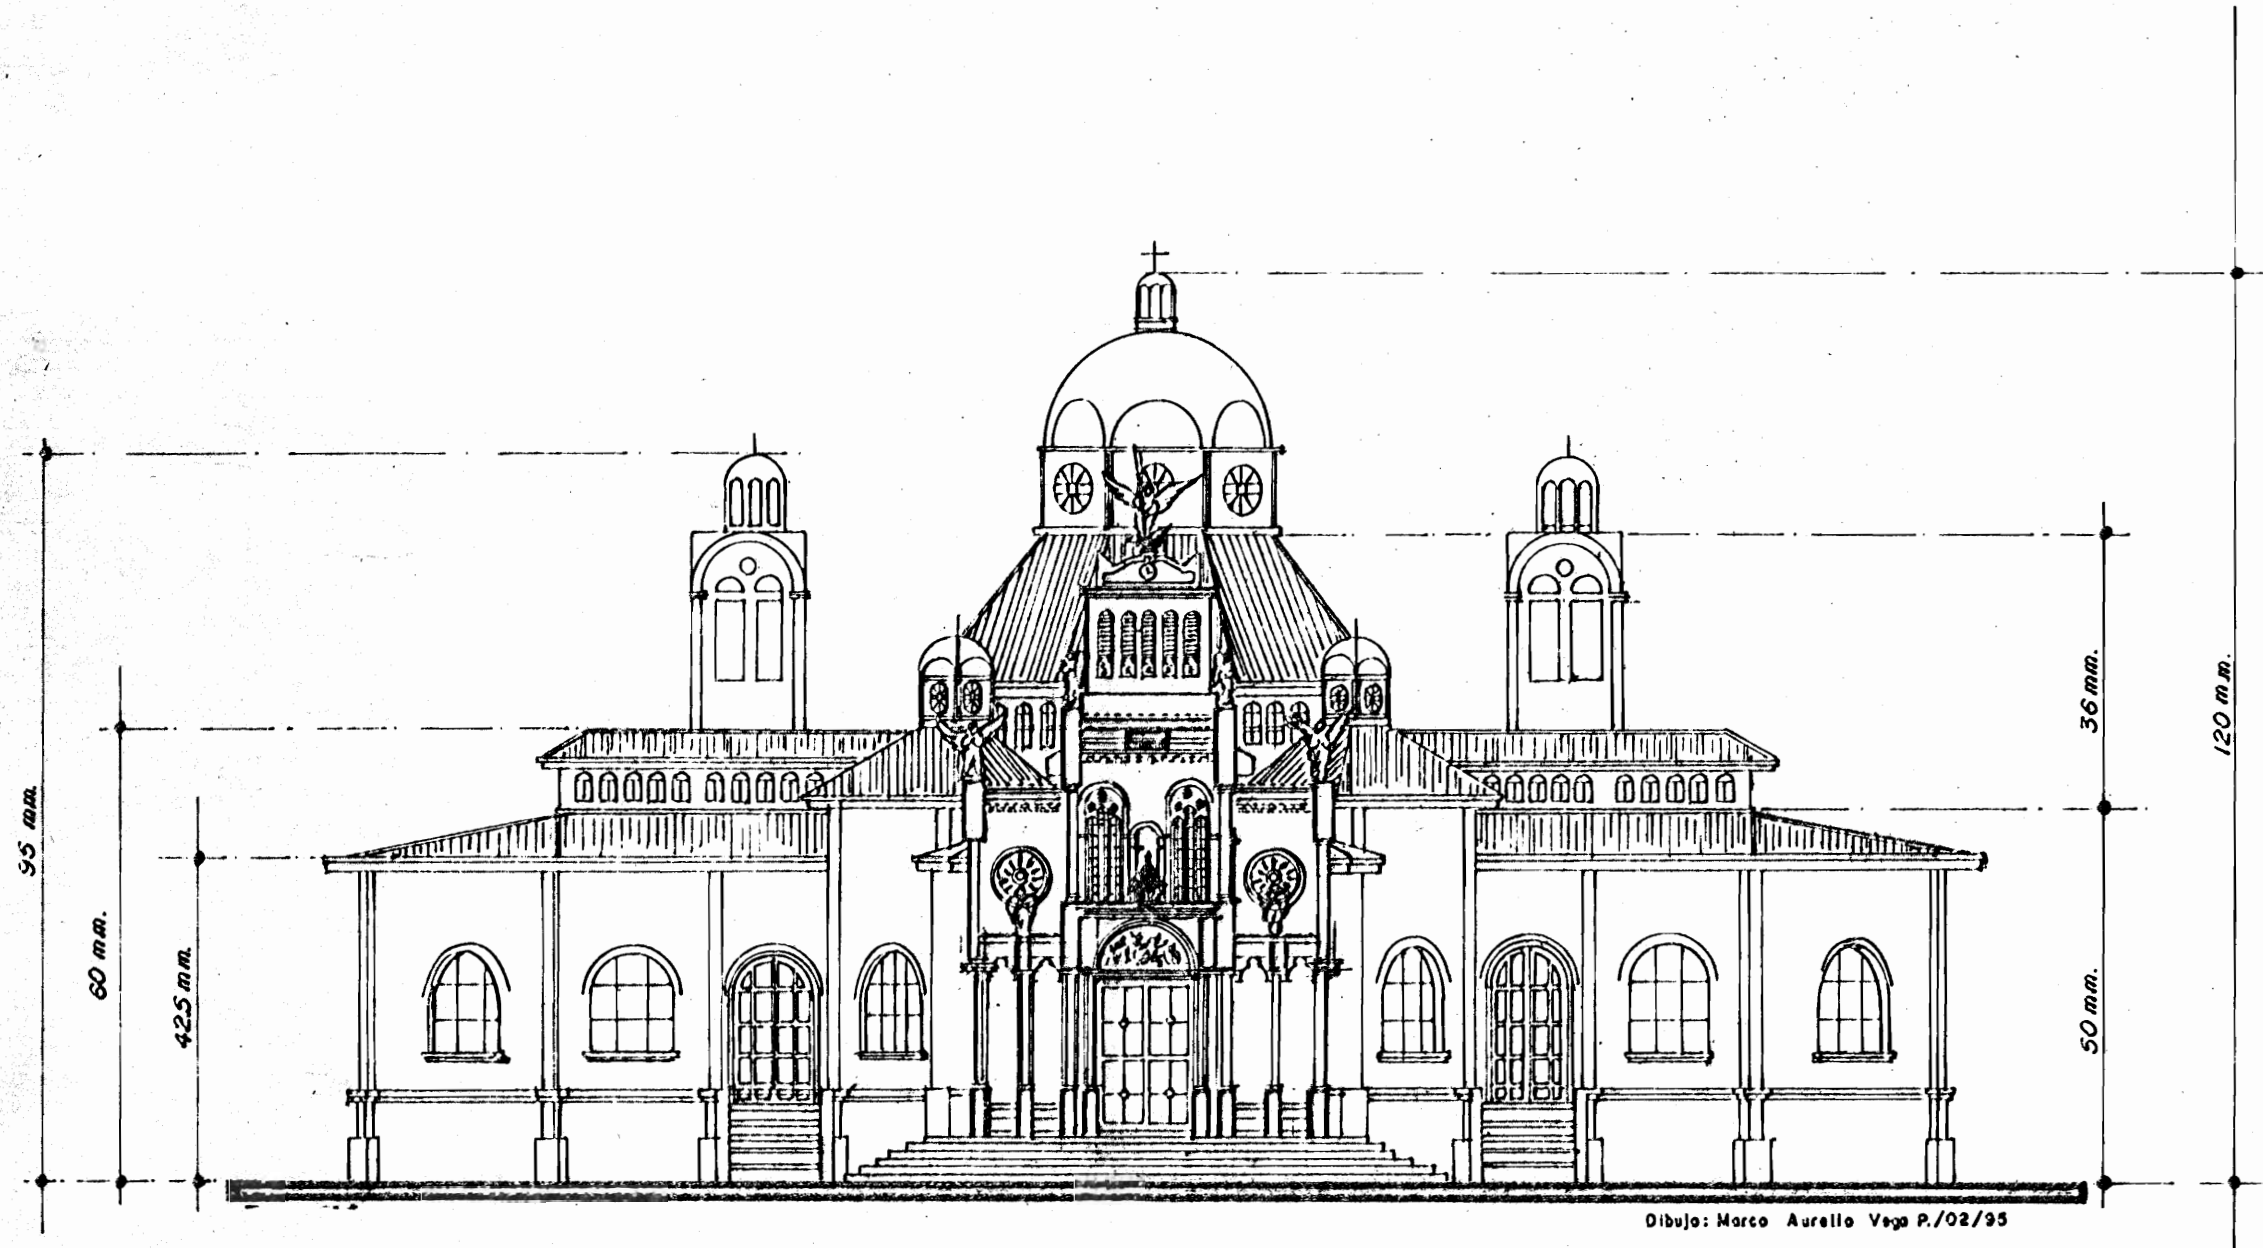

Fachada Principal esc. 1:1 (mm.)

Fotografías de prototipo

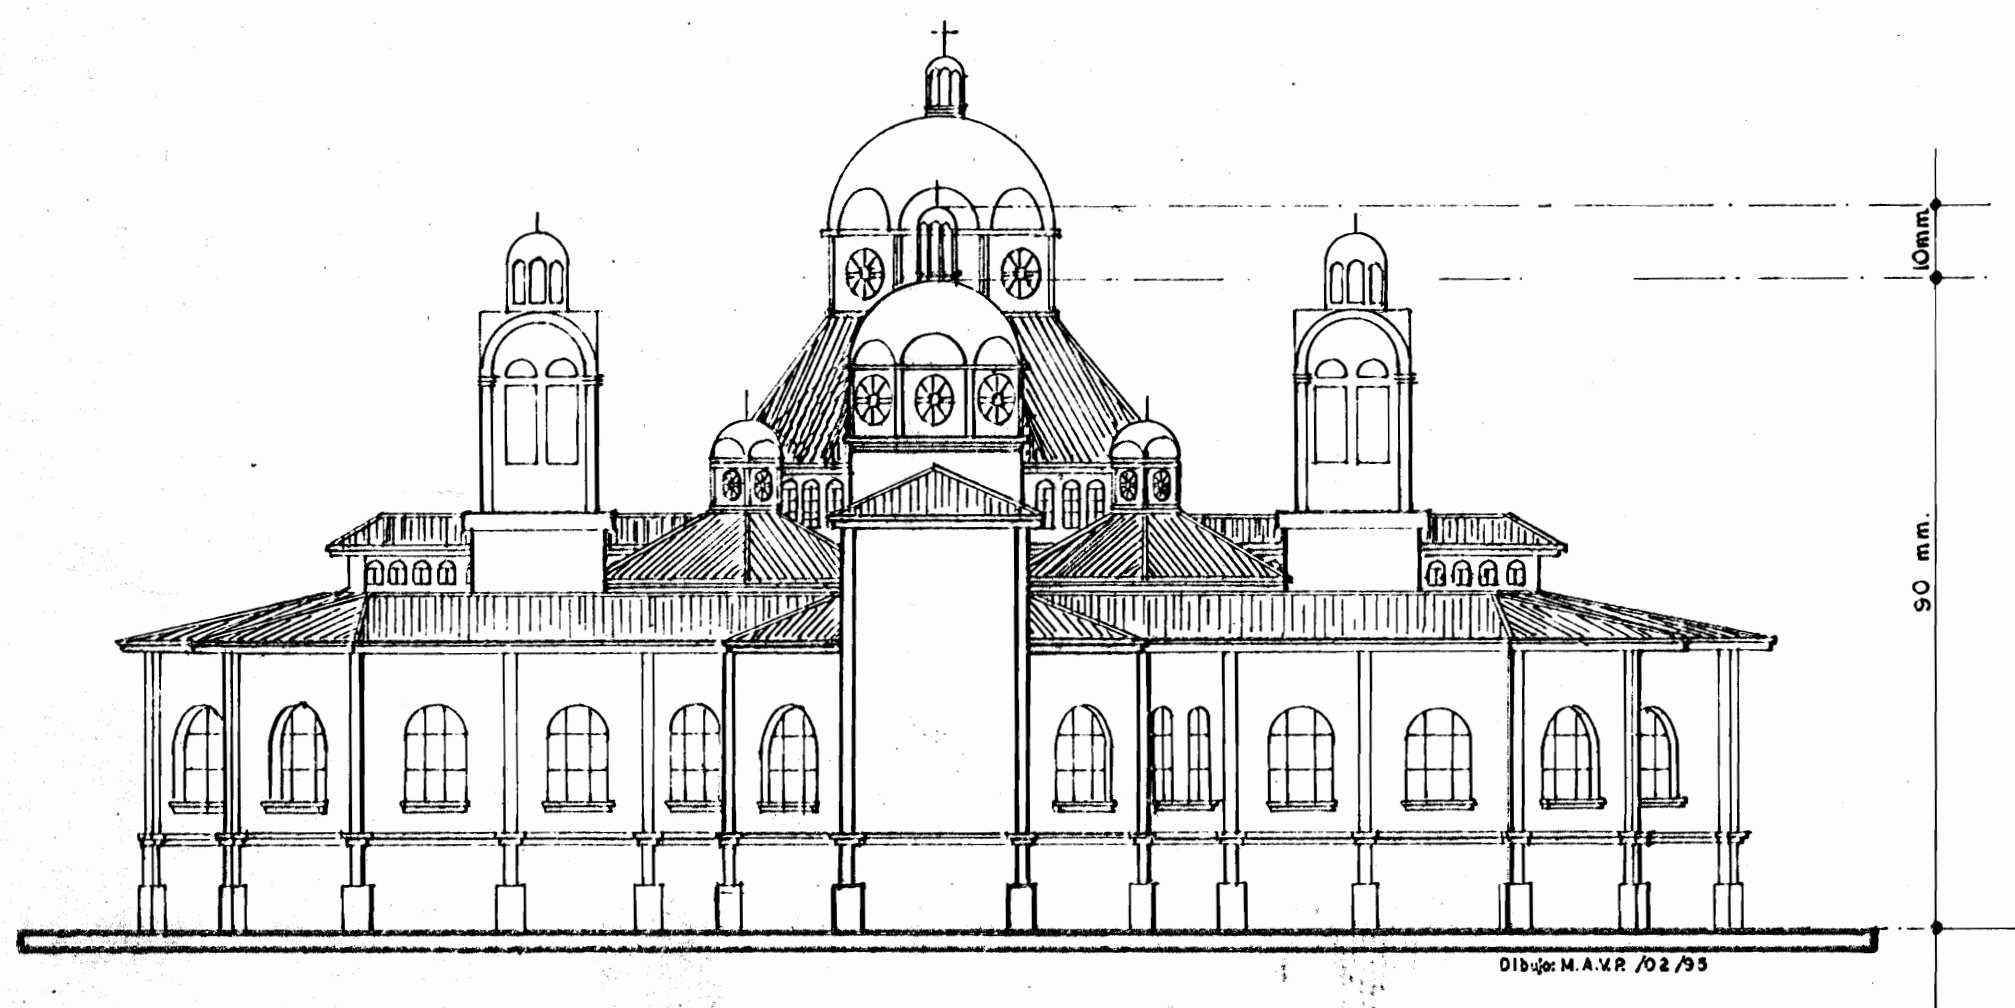

Fachada Posterior esc. 1:1 (mm.)