

PLANTA

ARQUITECTONICA


Escala: 1:100

IGLESIA LA MERCED

Levantamiento en base a foto-
grafías y comprobación detallada
en el sitio
Fecha Diciembre 1979

dédalo sa.
Tel: 22 08 67 Ap 102 00 SJ

1/14

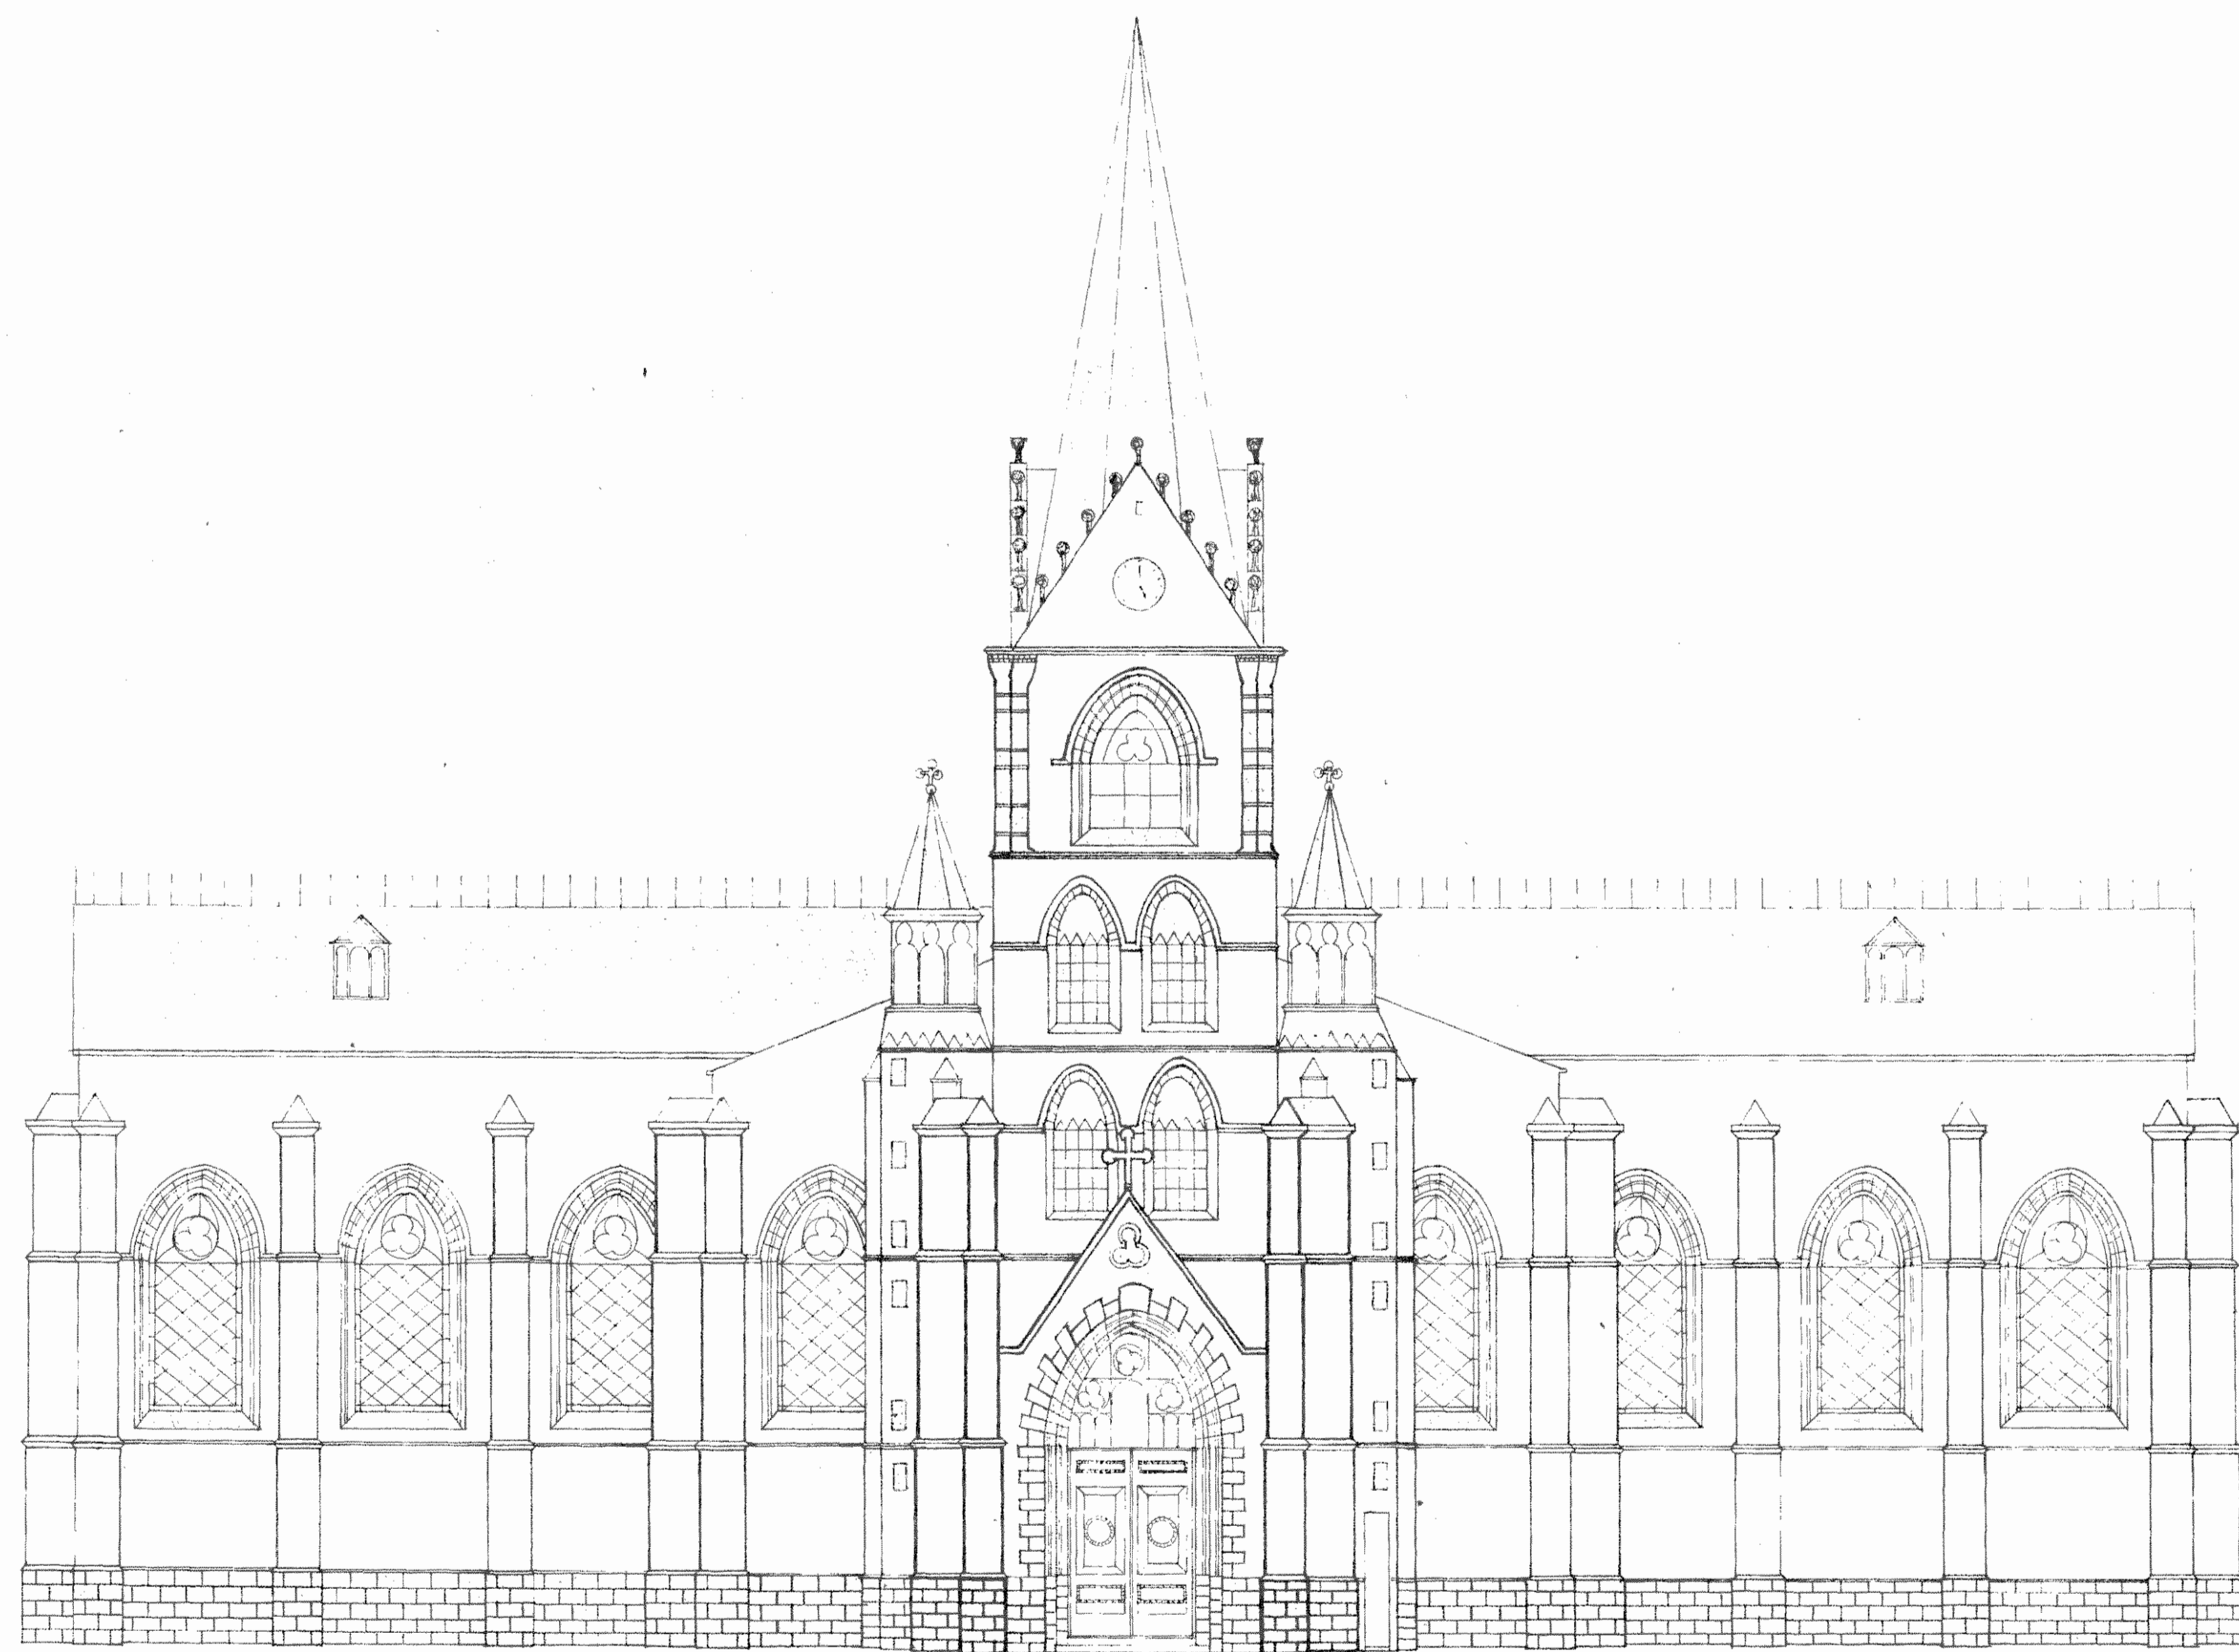

FACHADA PRINCIPAL Escala: 1:100




FACHADA LATERAL Escala:100

IGLESIA LA MERCED

Levantamiento en base a foto-
grafías y comprobación detallada
en el sitio
Fecha Diciembre 1979


dédalo s.a.
Tel. 22.08.67 Ap. 10200.SJ

3/4

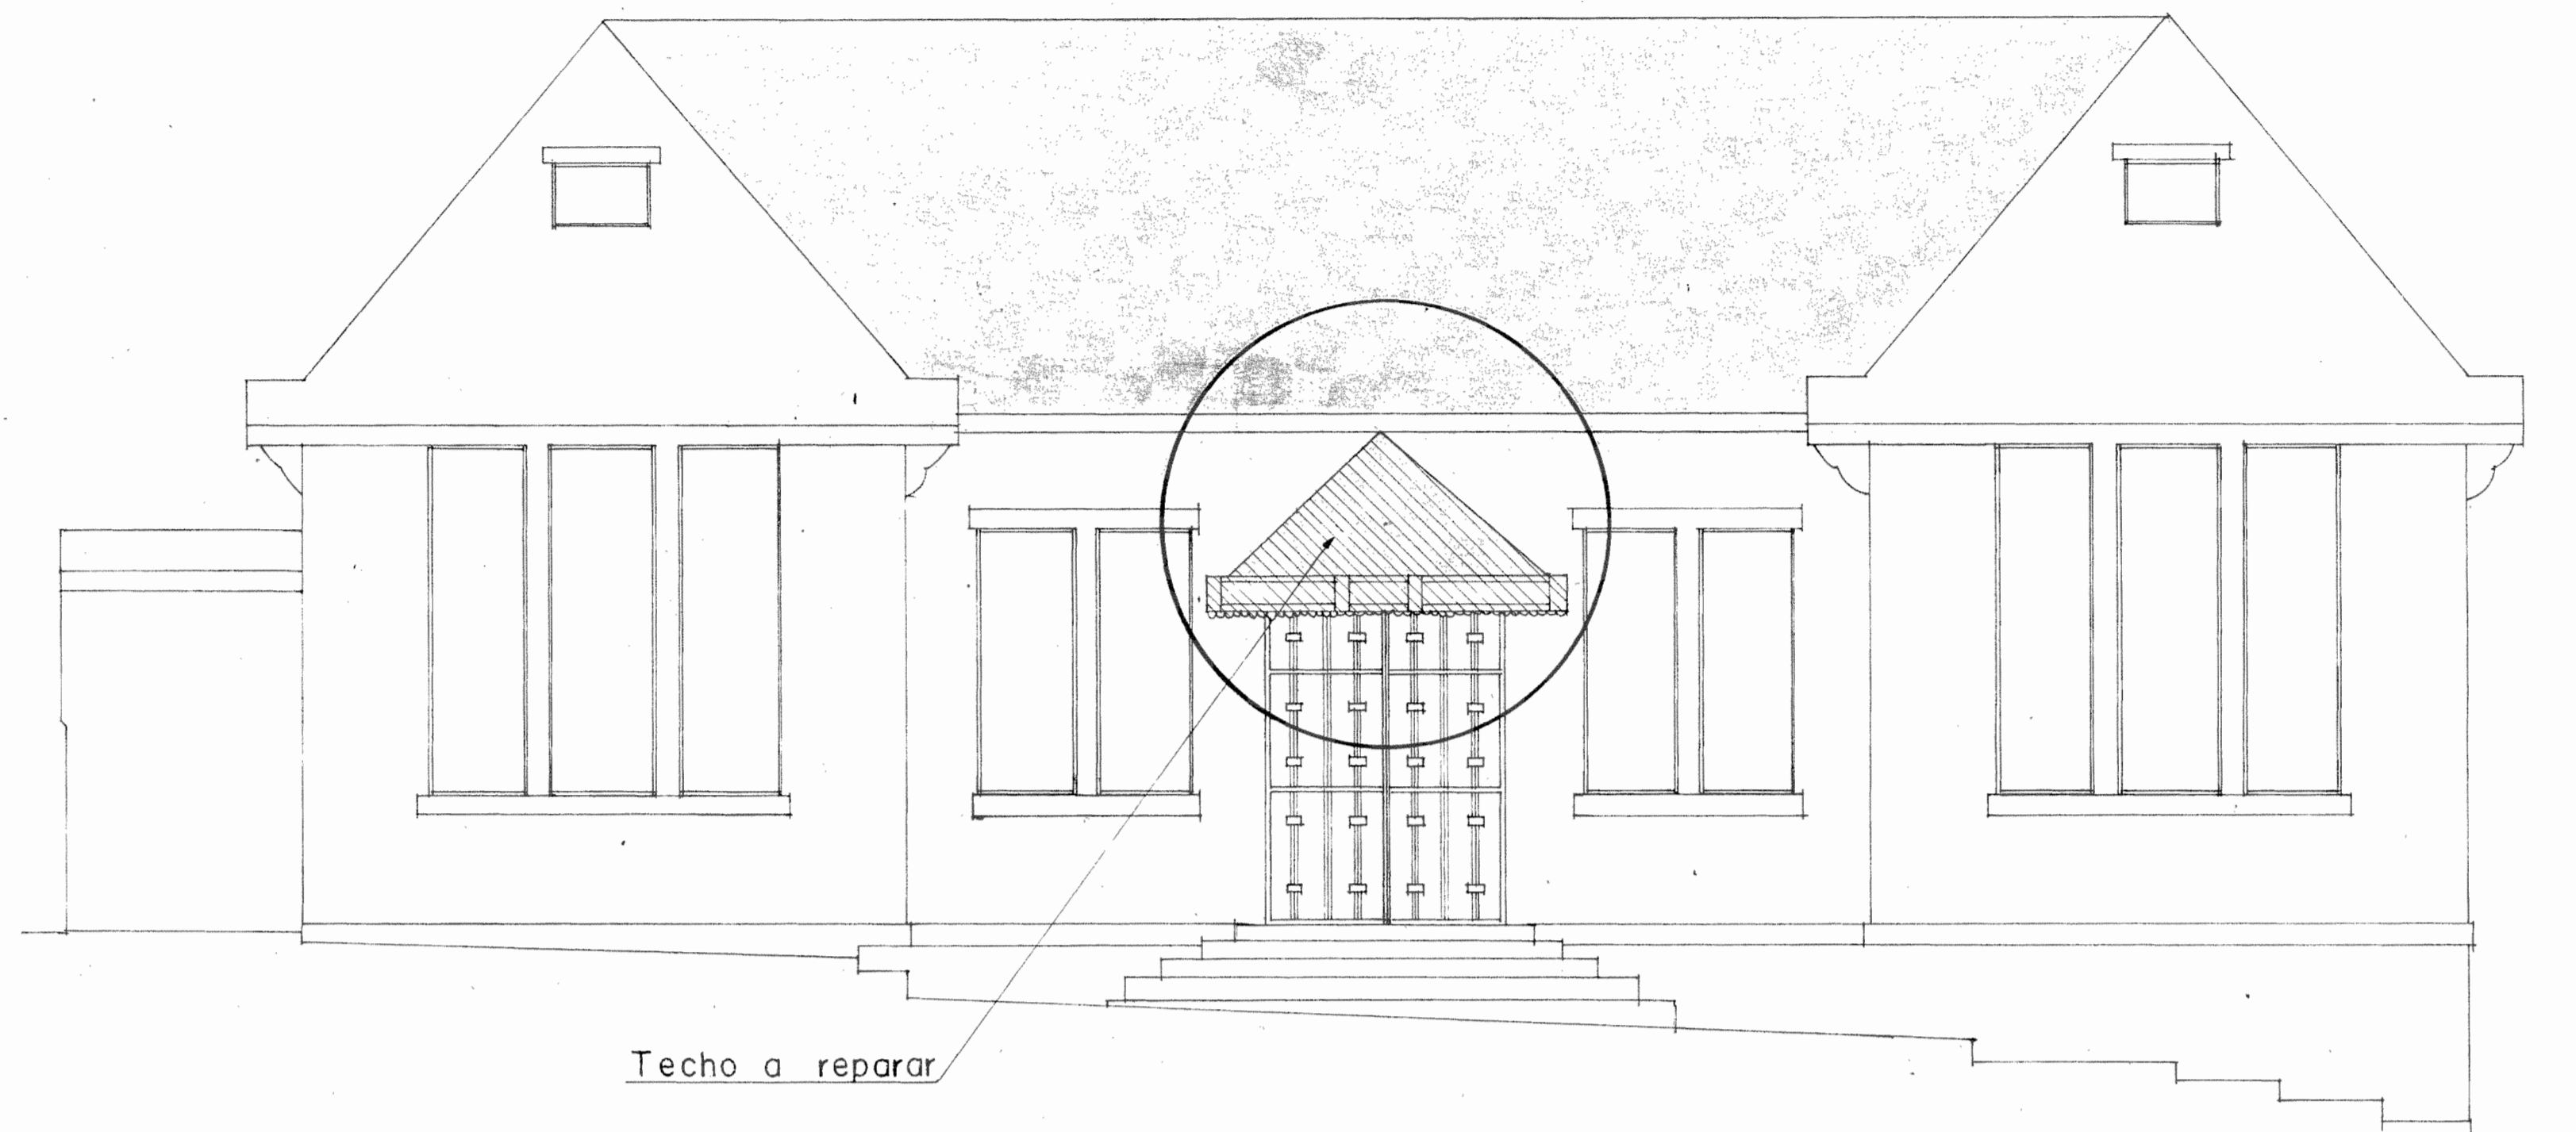


Techo a reparar

FACHADA PRINCIPAL CASA CURAL

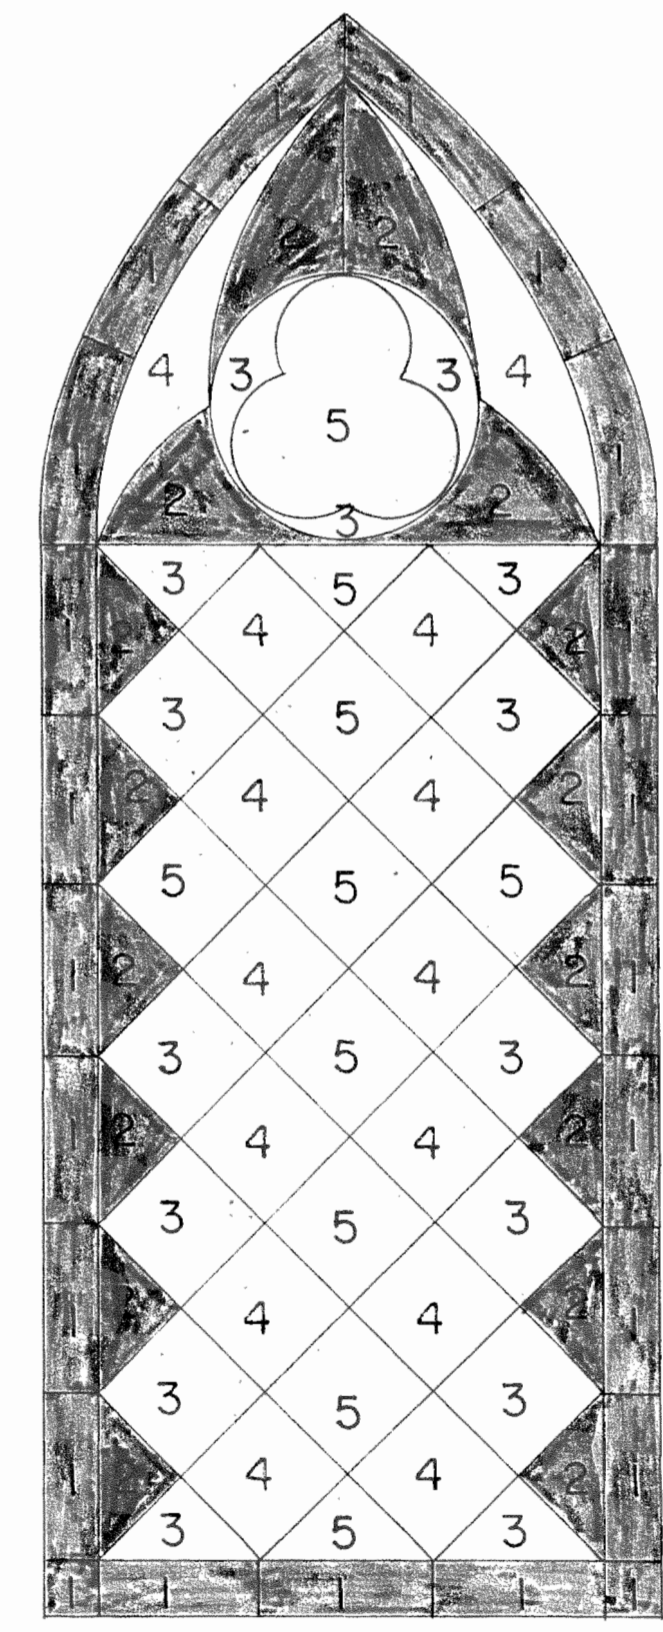

- 1 Verde
- 2 Amarillo
- 3 Azul
- 4 Blanco
- 5 Morado

Vidrio Ornamental de Colores

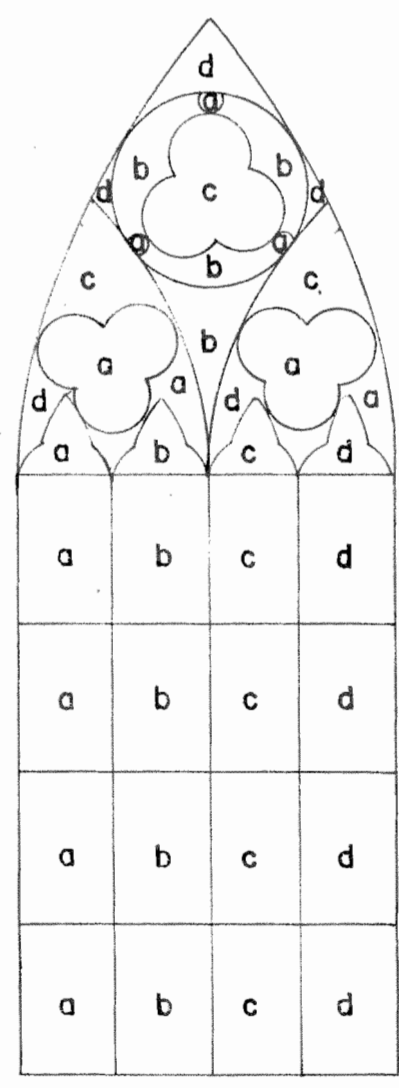

- a Verde
- b Amarillo
- c Azul
- d Rojo

Vidrios Transparentes a Pintar con los Colores Indicados

Ventana Tipo A

Ventana Tipo B

DETALLE DE VENTANAS ESC: 1:20