

PLANTA DE DISTRIBUCION ELECTRICA (Tomas e iluminacion) DE SOTANO escala 1:33 1/3

PLANTA DE DISTRIBUCION ELECTRICA (Tomas e iluminacion) DE KIOSCO escala 1:33 1/3

**TABLERO DE DISTRIBUCION ELECTRICA**









No. Circuito	UTILIZACION	Voltaje (V)	Caracter. Pico / Amp.	No. Conductores (Fila)	Pres. (mm)	No. de conductores	Condu. (mm)
1	Iluminacion Sotano	120	600	1/15	2 No. 12	-	2 13
2	Iluminacion Kiosco	120	600	1/15	2 No. 12	-	2 13
3	Iluminacion Opcional Kiosco	120	1200	1/15	2 No. 12	-	2 13
4	Tomas Corrientes Sotano	120	900	1/20	2 No. 12	1# 12	3 13
5	Tomas Corrientes Kiosco	120	600	1/20	2 No. 12	1# 12	3 13
6	Iluminacion Plaza	120	1200	1/15	2 No. 12	1# 12	3 13
7/9	Iluminacion ext. Kiosco	240	4000	2/30	2 No. 10	1# 10	3 13
8/10	Iluminacion ext. Templo	240	4000	2/30	2 No. 10	1# 10	3 13
11/13	Iluminacion ext. Plaza	240	2000	2/30	2 No. 12	1# 12	3 13
12/14	Reflejos de Arboles	240	3000	2/30	2 No. 10	1# 10	3 13
15/17	Reflejos de Arboles	240	2400	2/30	2 No. 10	1# 10	3 13
16/18	Reflejos de Arboles	240	2100	2/30	2 No. 10	1# 10	3 13
19/21	Iluminacion ALERA	240	2150	2/30	2 No. 10	1# 10	3 13
20/22	Iluminacion ALERA	240	2500	2/30	2 No. 10	1# 10	3 13
23/25	Iluminacion PARQUE	240	3000	2/30	2 No. 10	1# 10	3 13
24/26	Iluminacion PARQUE	240	3000	2/30	2 No. 10	1# 10	3 13

Tablero de Distribucion: tipo LEMPA DE LARZA, homologado 120/240 voltios, 60 Hz, 3 hilos, neutro - solido, 30 espacios, barras NIS aluminio.

Alimentacion: 3 No. 10 AWG, 1# 4 AWG (placa C: 51 mm)

Proteccion: interruptor de seguridad 20 amp, fusibles 150 A

Cable total: 33350 mms. Factor de uso: 100%

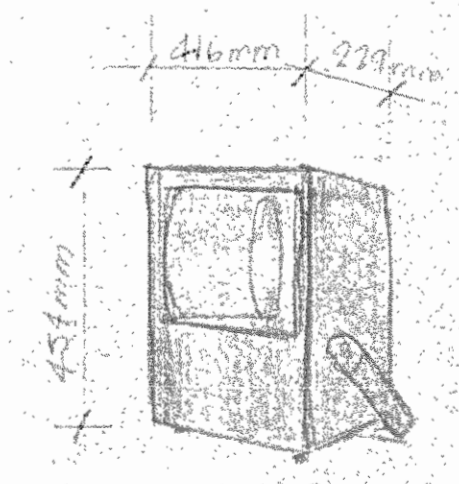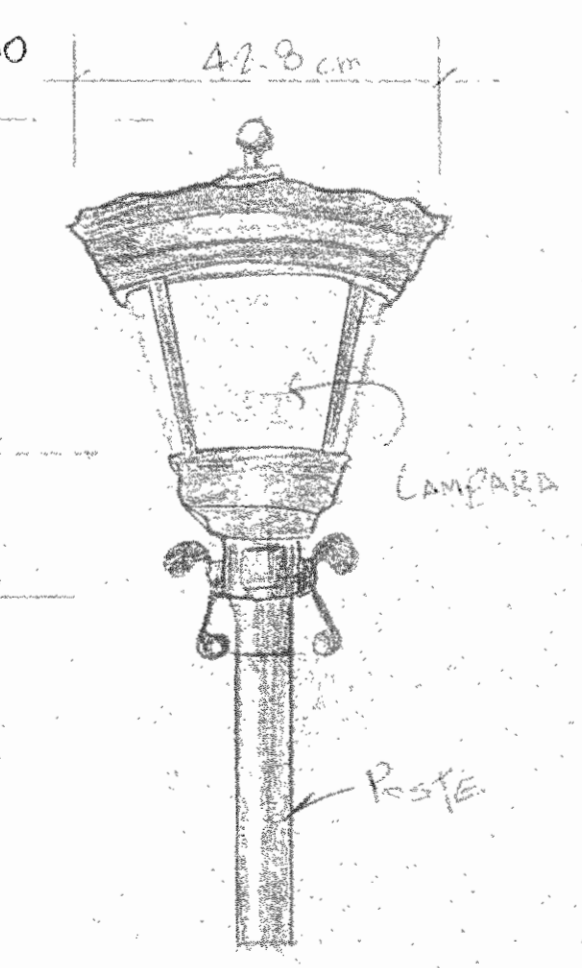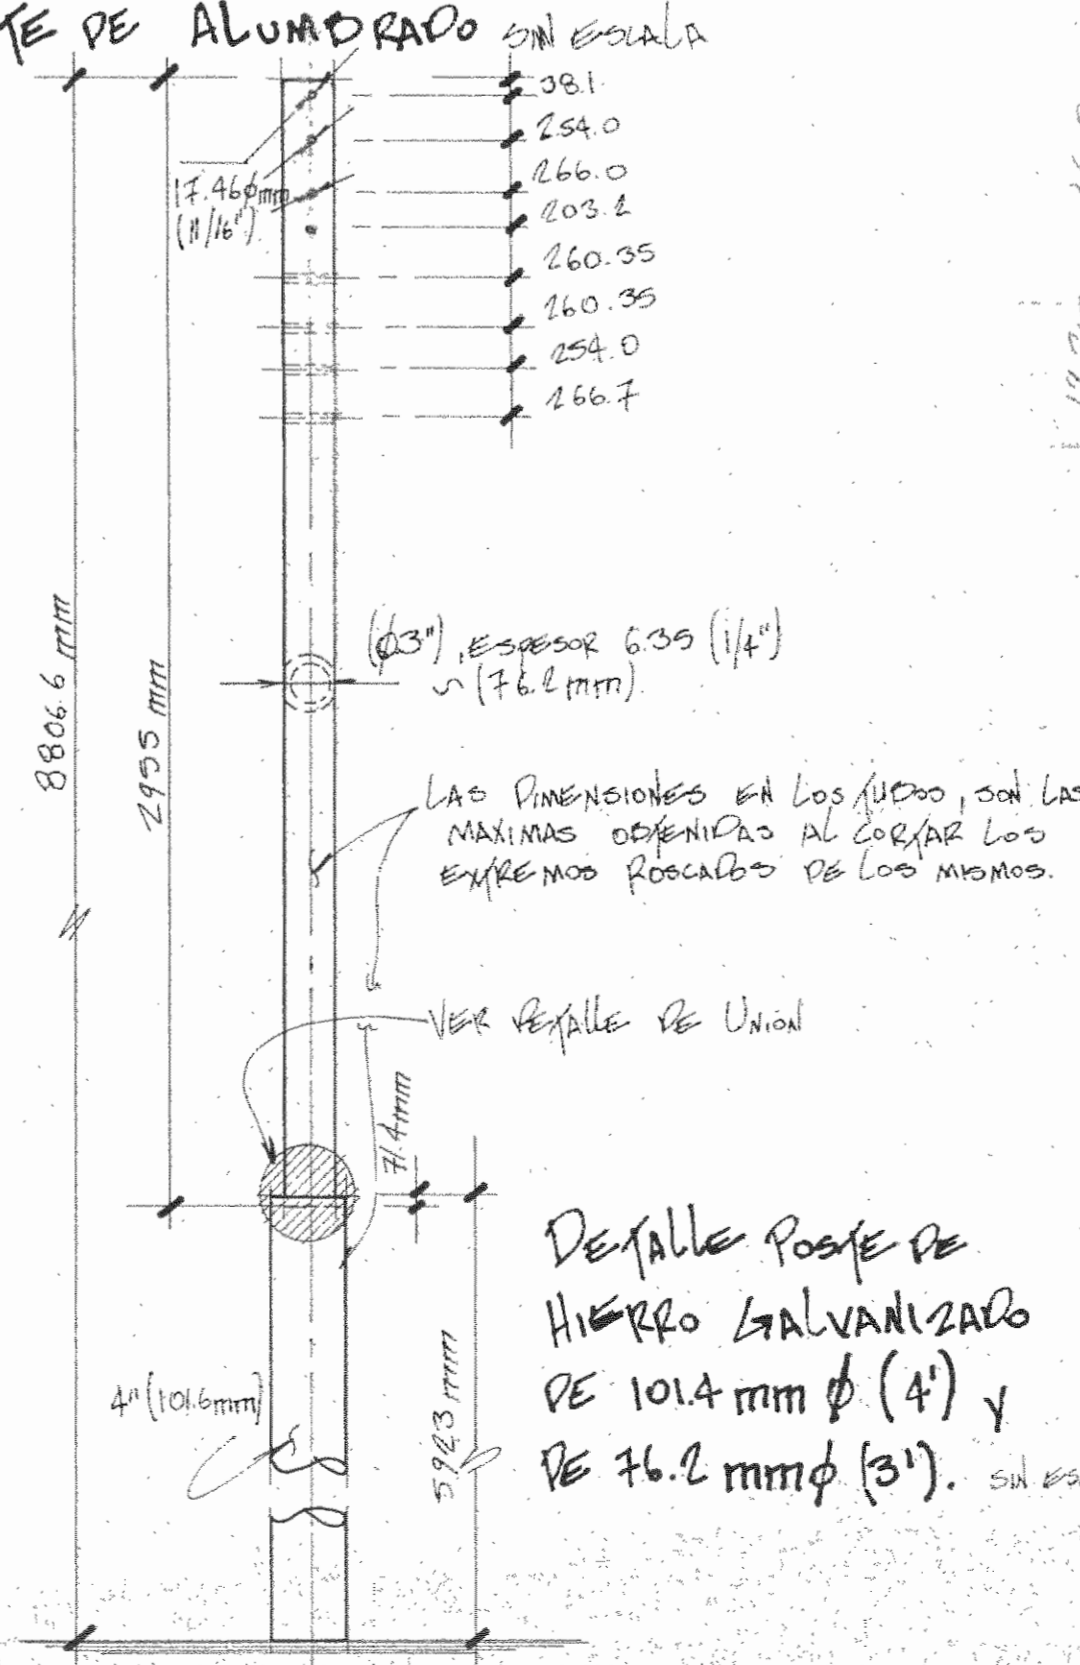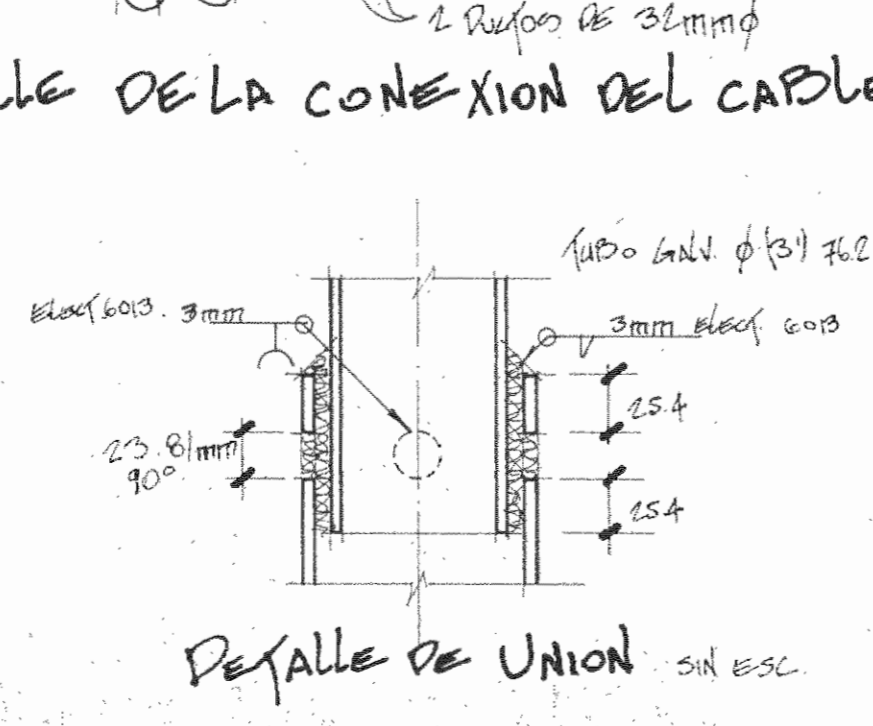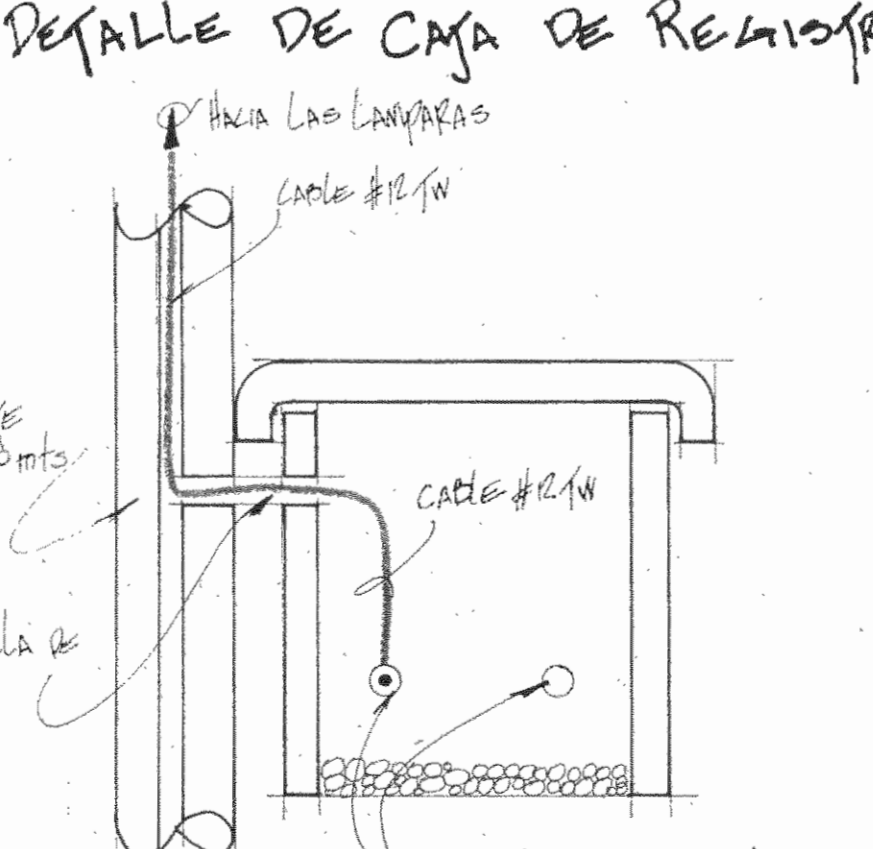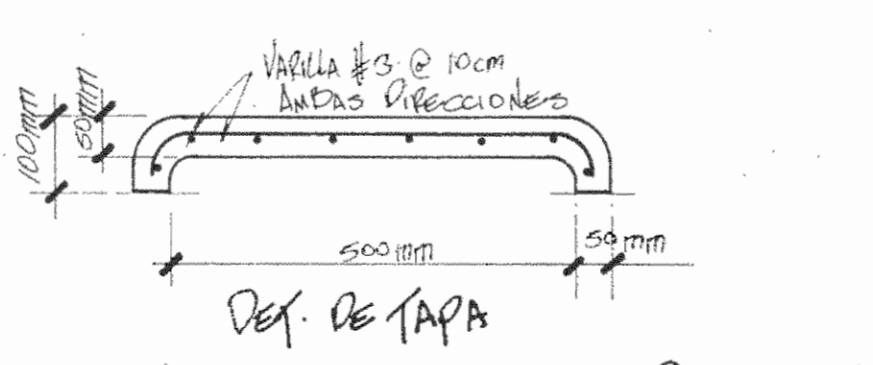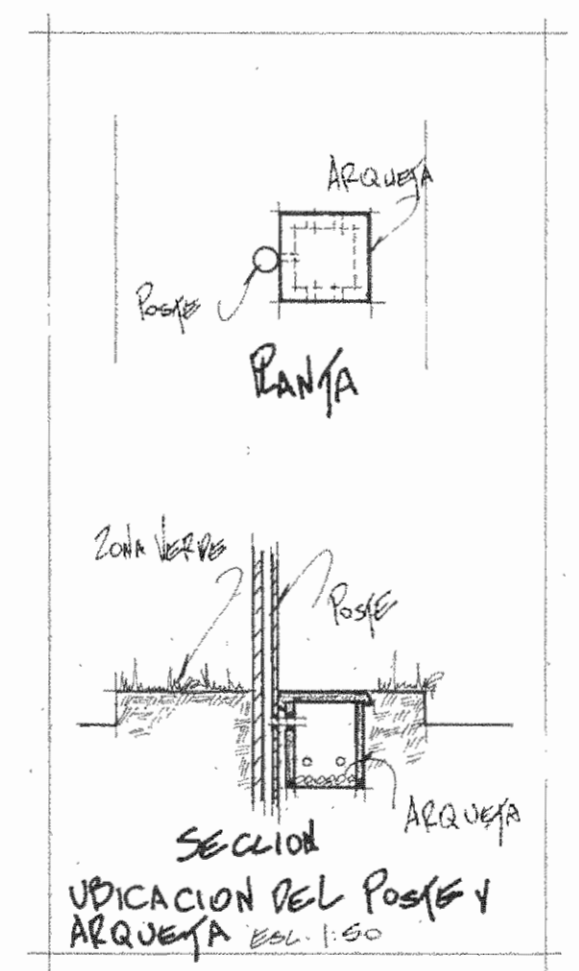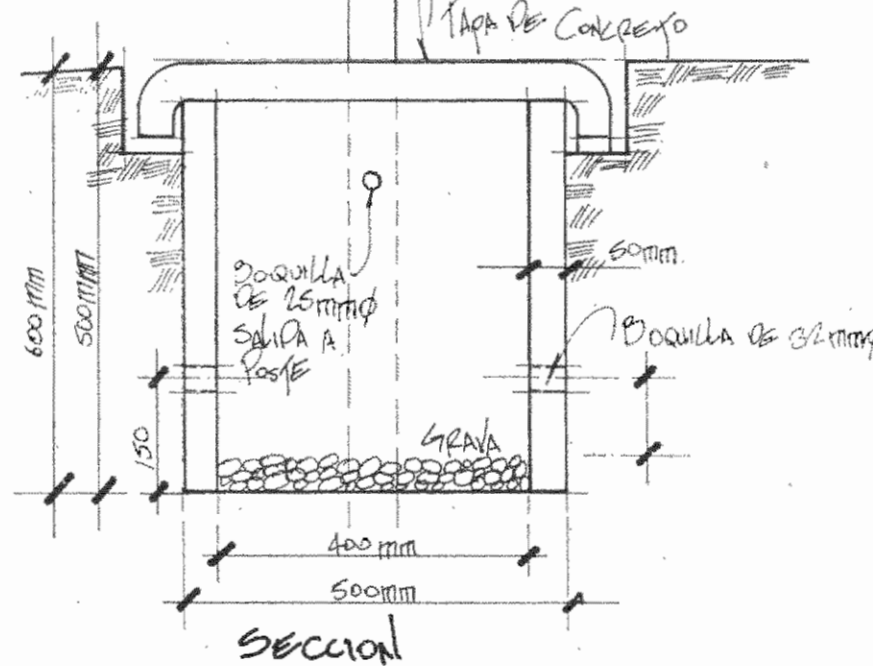

Detalle de placa a nivel del suelo tipo MMA de MANULVER MV/MT Series sintetic.

APROBACION COMISION REVISORA DE PERMISOS DE CONSTRUCCION

PROYECTO: RESTAURACION PARQUE CENTRAL DE ALAJUELA

PROPIETARIO: MUNICIPALIDAD DE ALAJUELA

PROVINCIA: ALAJUELA CANTON: ALAJUELA DISTRITO: ALAJUELA

ARQUITECTO:

ING. ESTRUCTURAL:

ING. ELECTRICO:

ING. MECANICO:

GRAFICO: ELMER M. BARQUERO B

PROFESIONAL RESPONSABLE

NOMBRE: RICARDO SOLANO A

FIRMA: No. REG. A-3772

PROFESIONAL RESPONSABLE DIRECCION TECNICA

NOMBRE: RICARDO SOLANO A

FIRMA: No. REG. A-3772

INFORMACION REGISTRO PUBLICO

PROPIETARIO

No. CATASTRO:

SITAS:

CONTENIDO:

Planta de Distribucion electrica de kiosco, sotano y templo. Plano Tablero de Distribucion electrica y detalles.

ESCALA: INDICADA FECHA: ABRIL, 93 LAMINA: 11