



DET. INSTALACION SERVICIO SANITARIO
ESC. 1 : 10

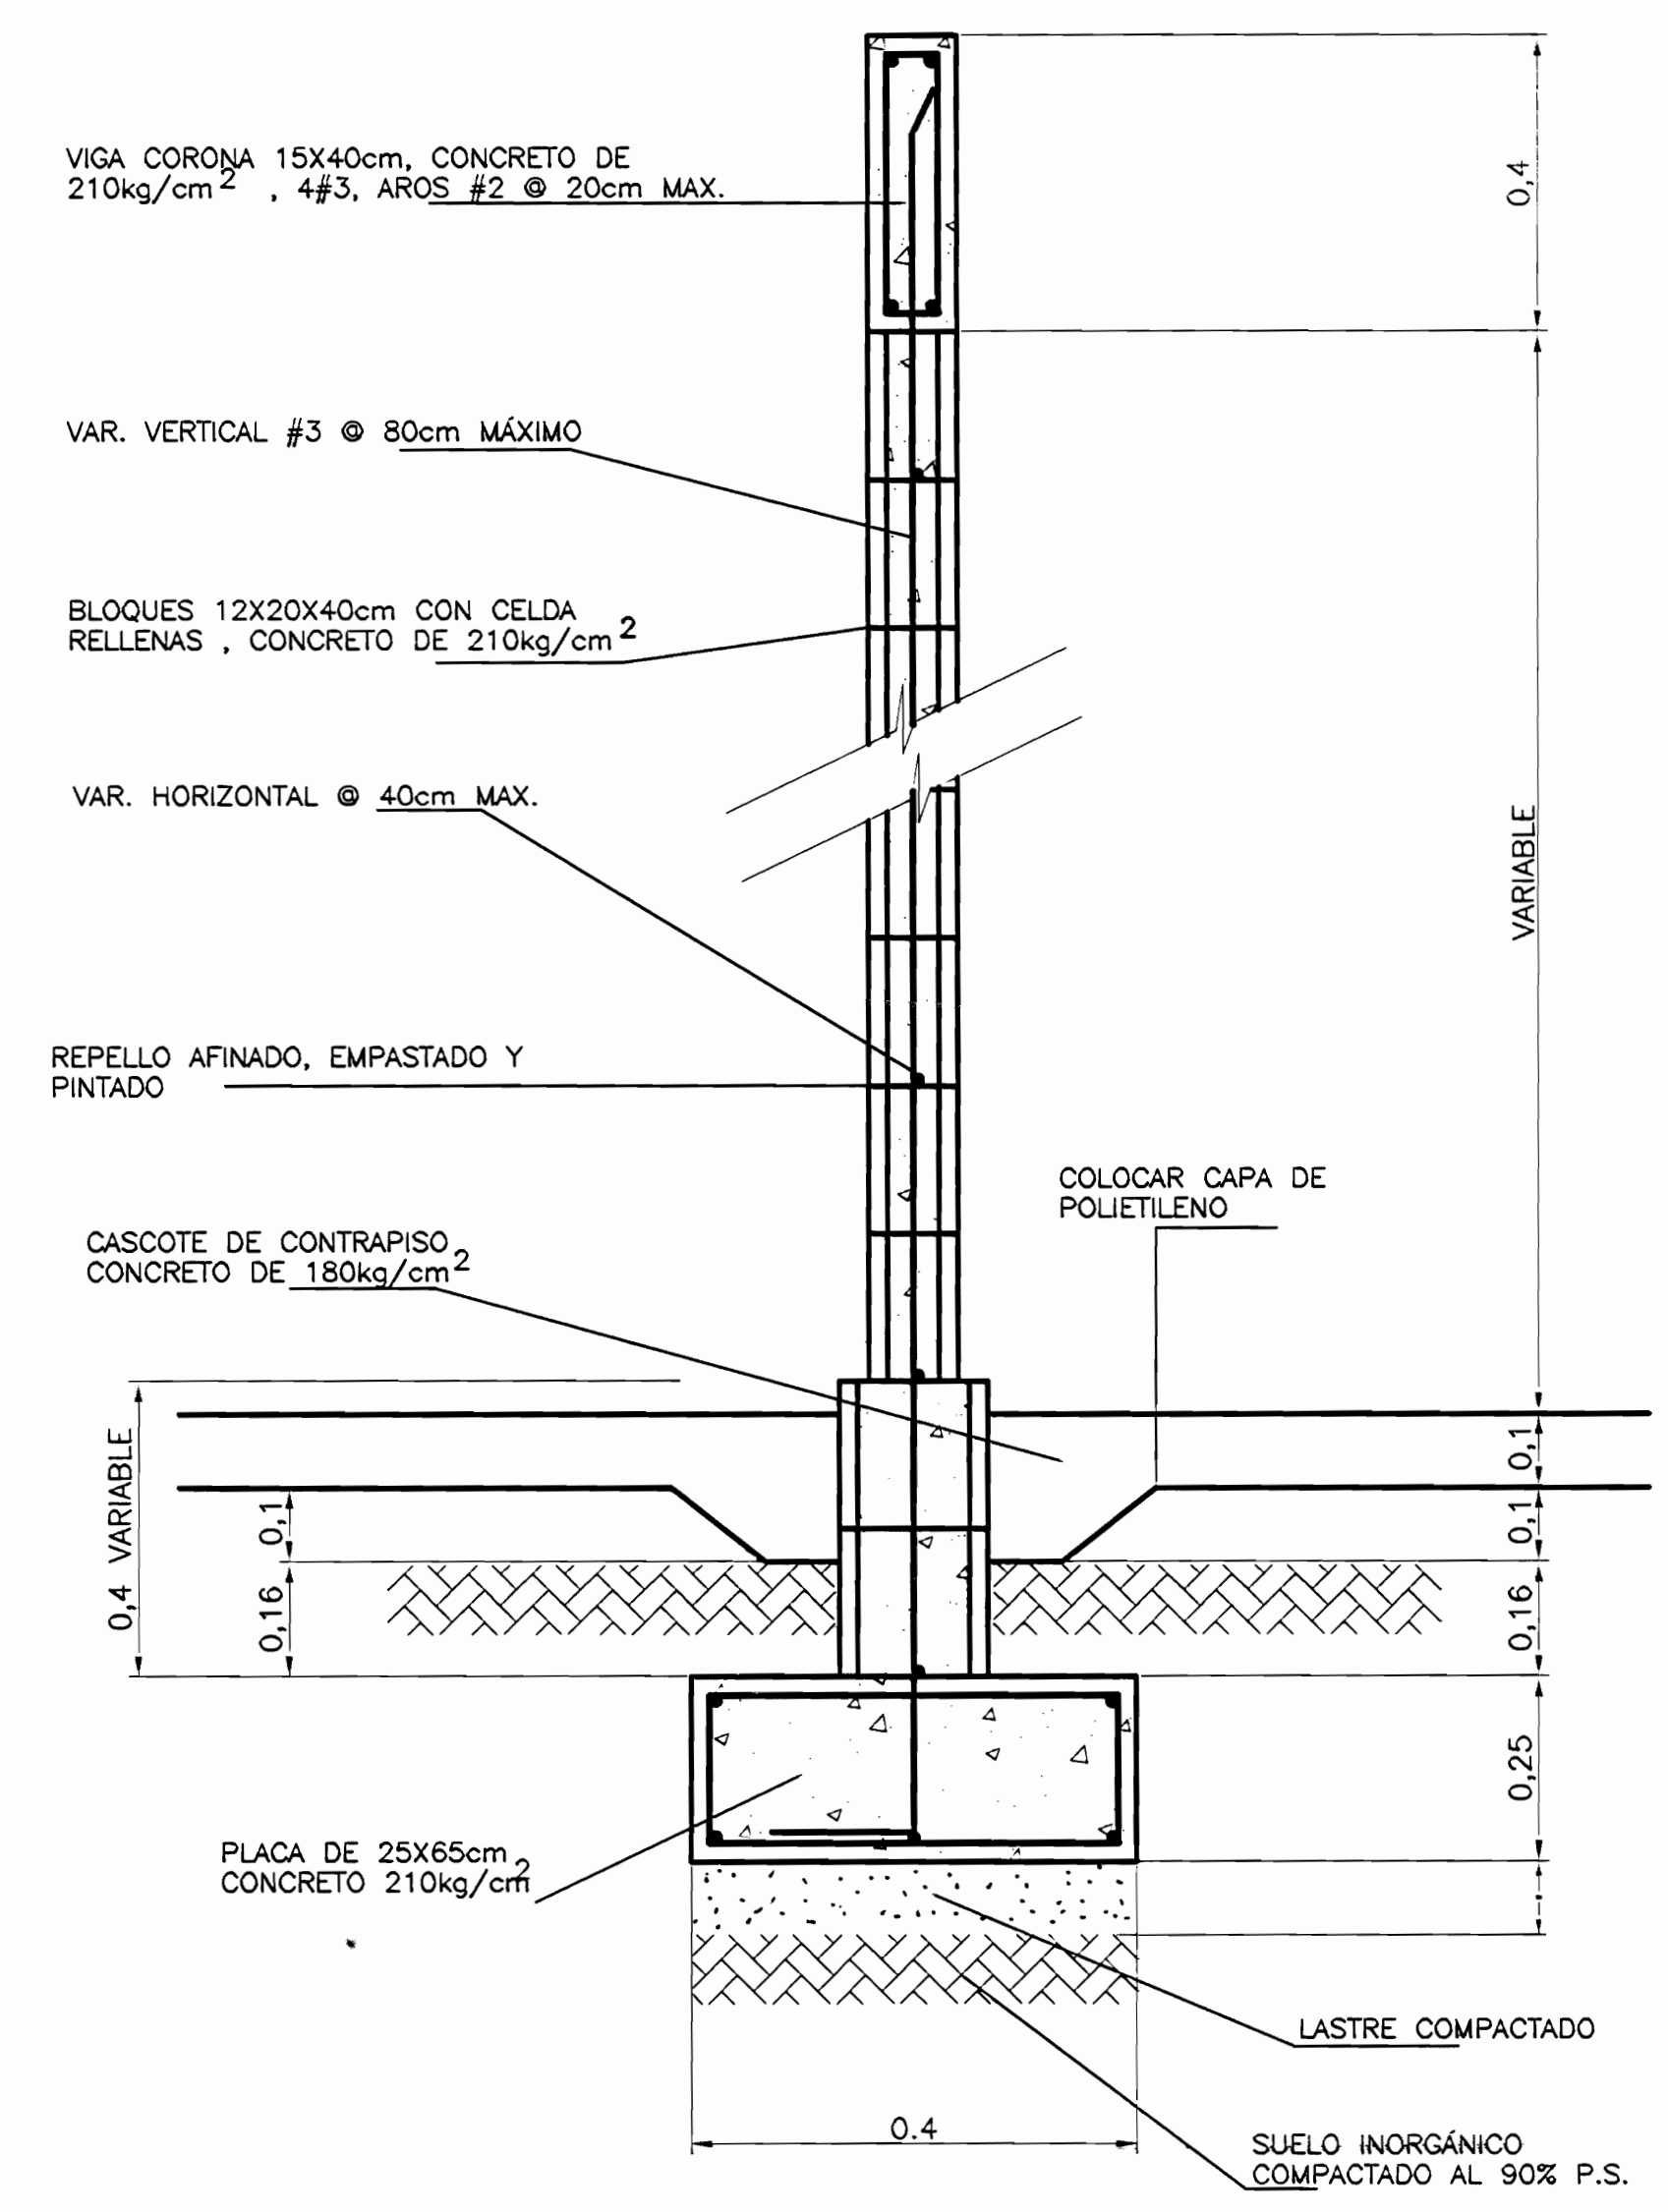


DETALLE TIPICO DE PARED A CONSTRUIR
ESC. 1 : 10

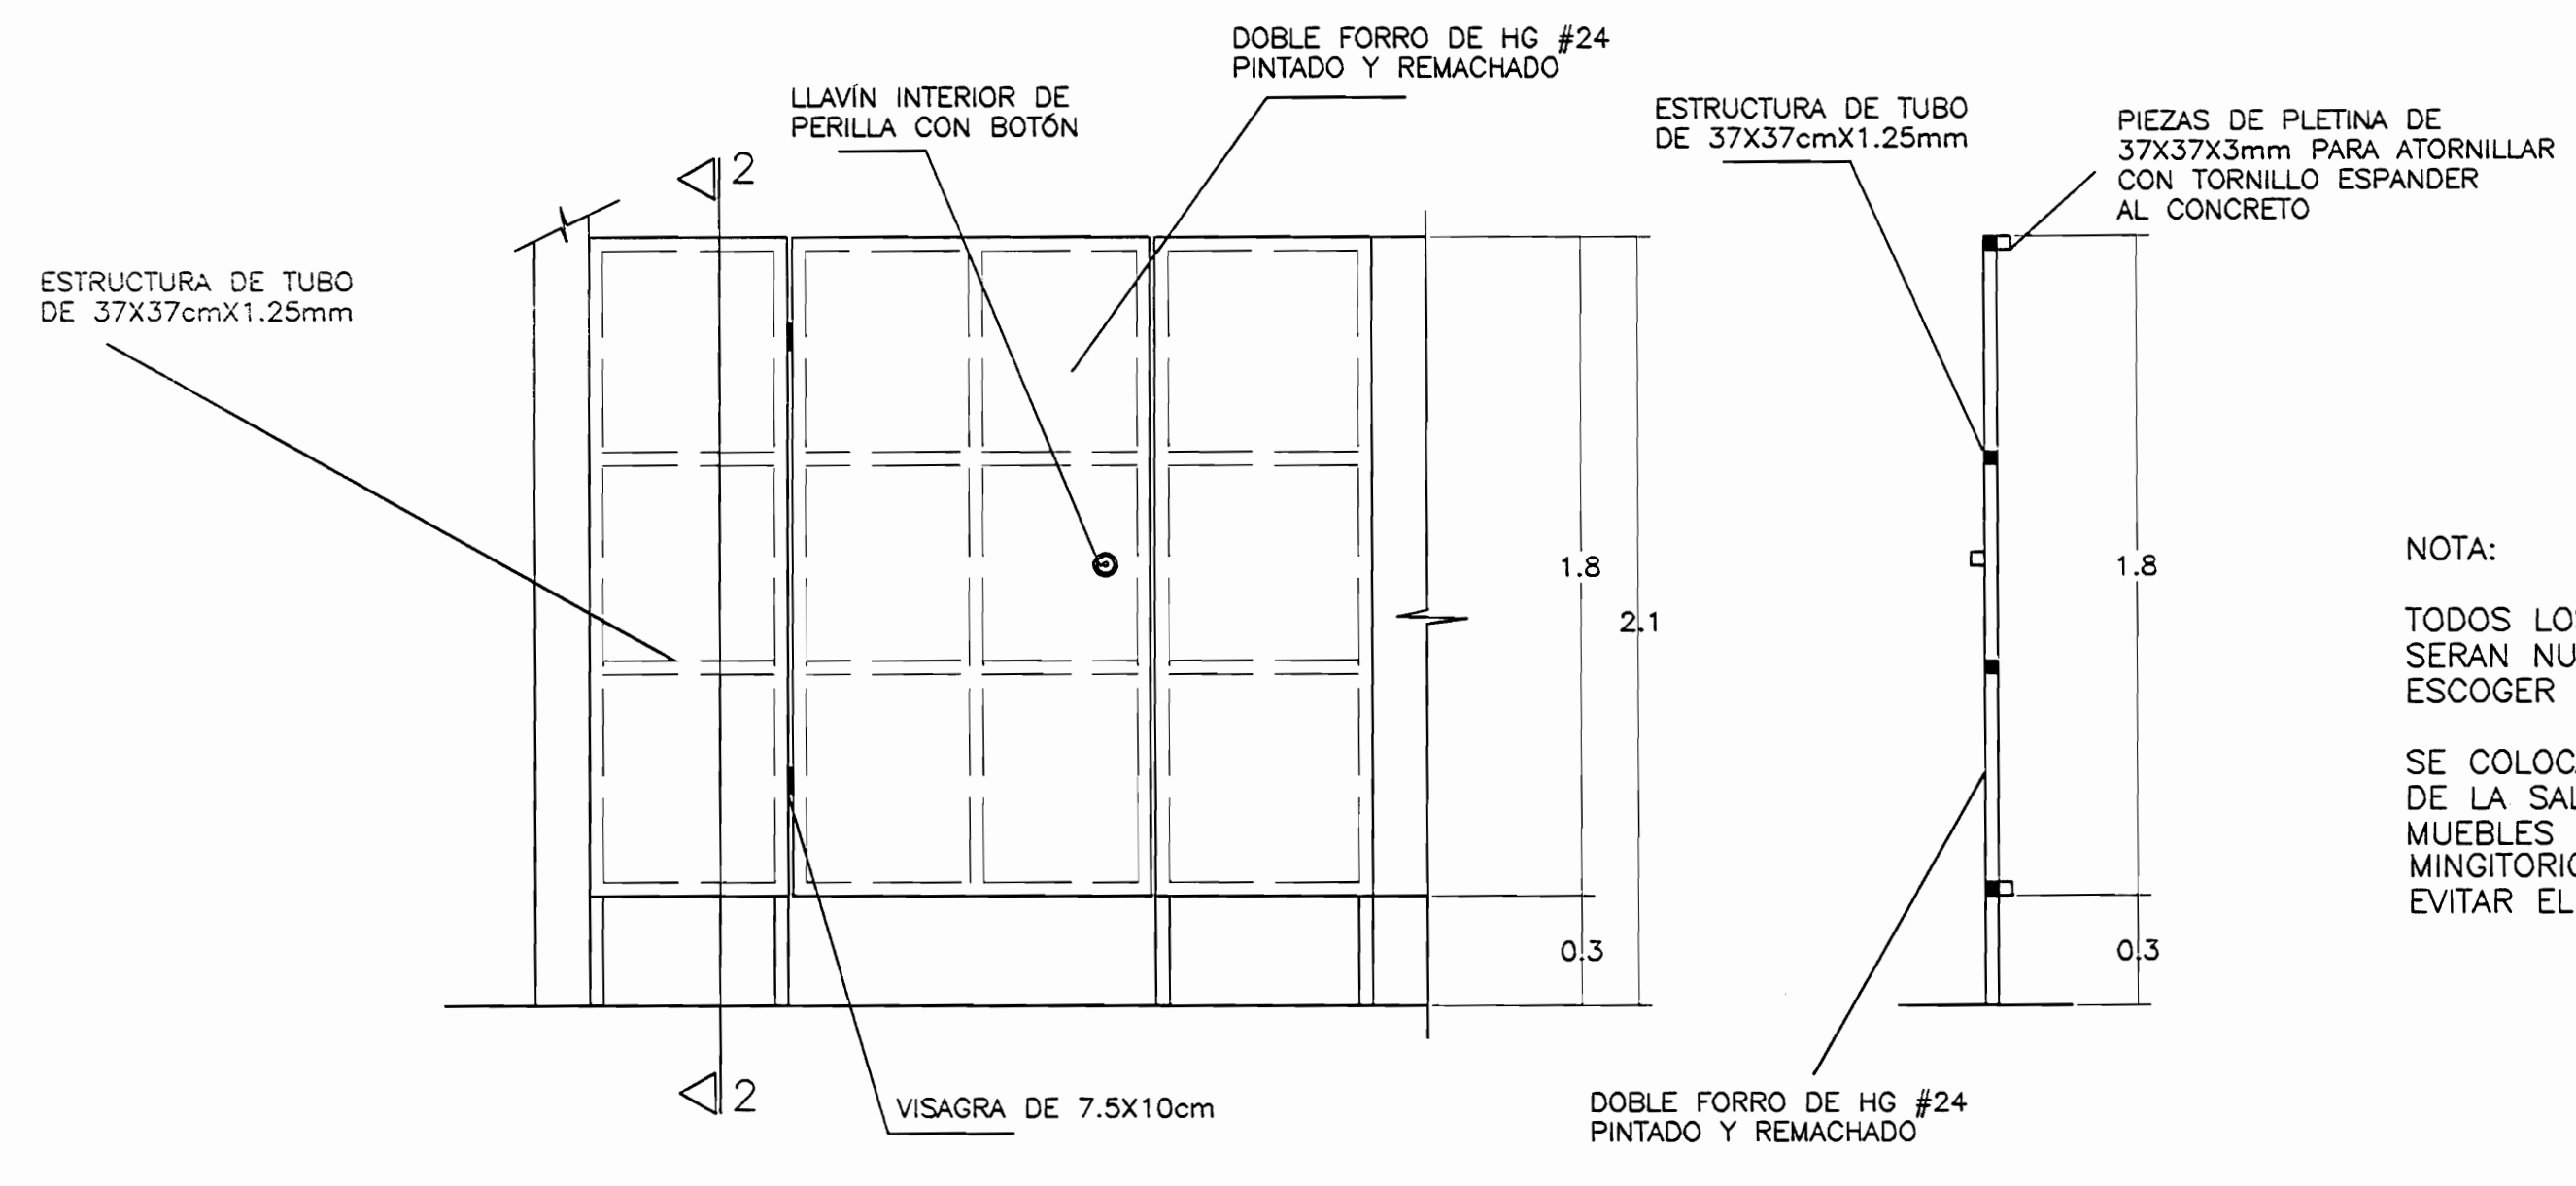


DET. PARED DE BAÑO
ESC. 1 : 20

CORTE 2-2
ESC. 1 : 20


NOTA:
TODOS LOS MUEBLES SANITARIOS SERAN NUEVOS, COLOR Y TIPO A ESCOGER POR LA INSPECCION
SE COLOCARA UN SIFON DESPUES DE LA SALIDA DE TODOS LOS MUEBLES SANITARIOS, LAVATORIOS, MINGITORIOS Y LAS PILAS PARA EVITAR EL MAL OLOR

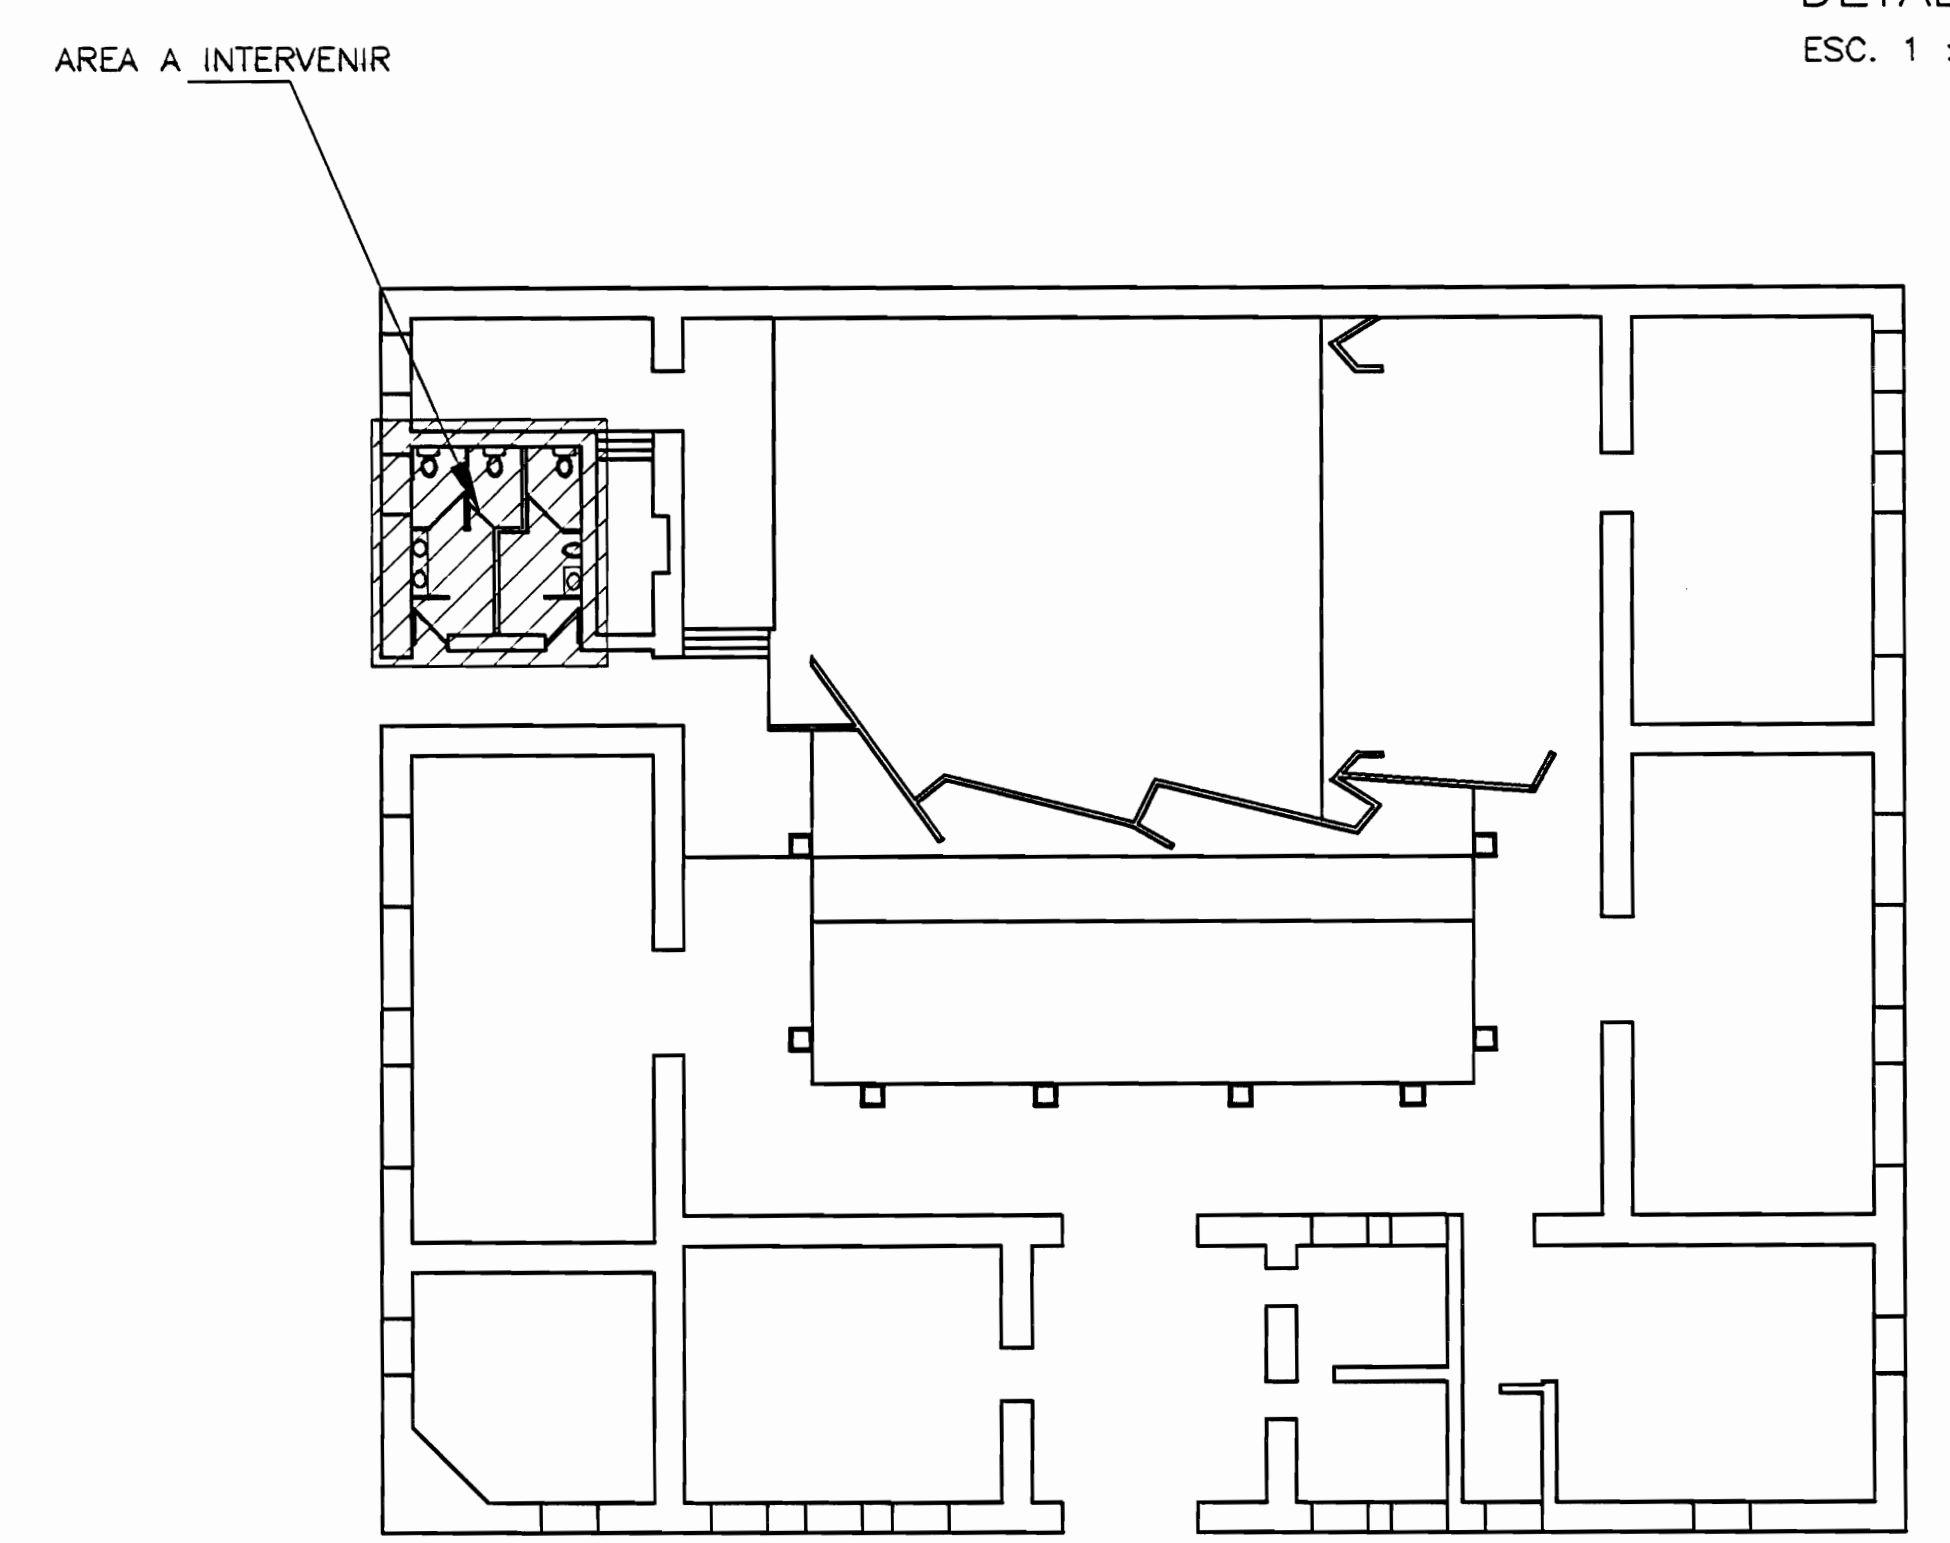

UBICACION DE LAS INTERVENCIONES
ESC. 1 : 200

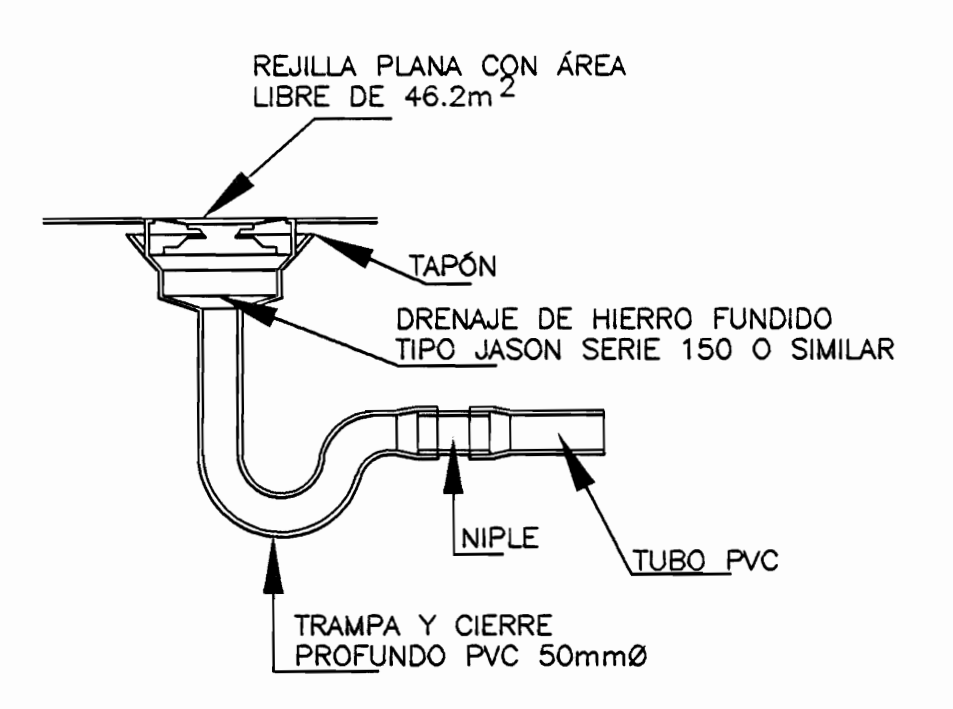

DETALLE DE DRENAJE DE PISO SIN ESCALA

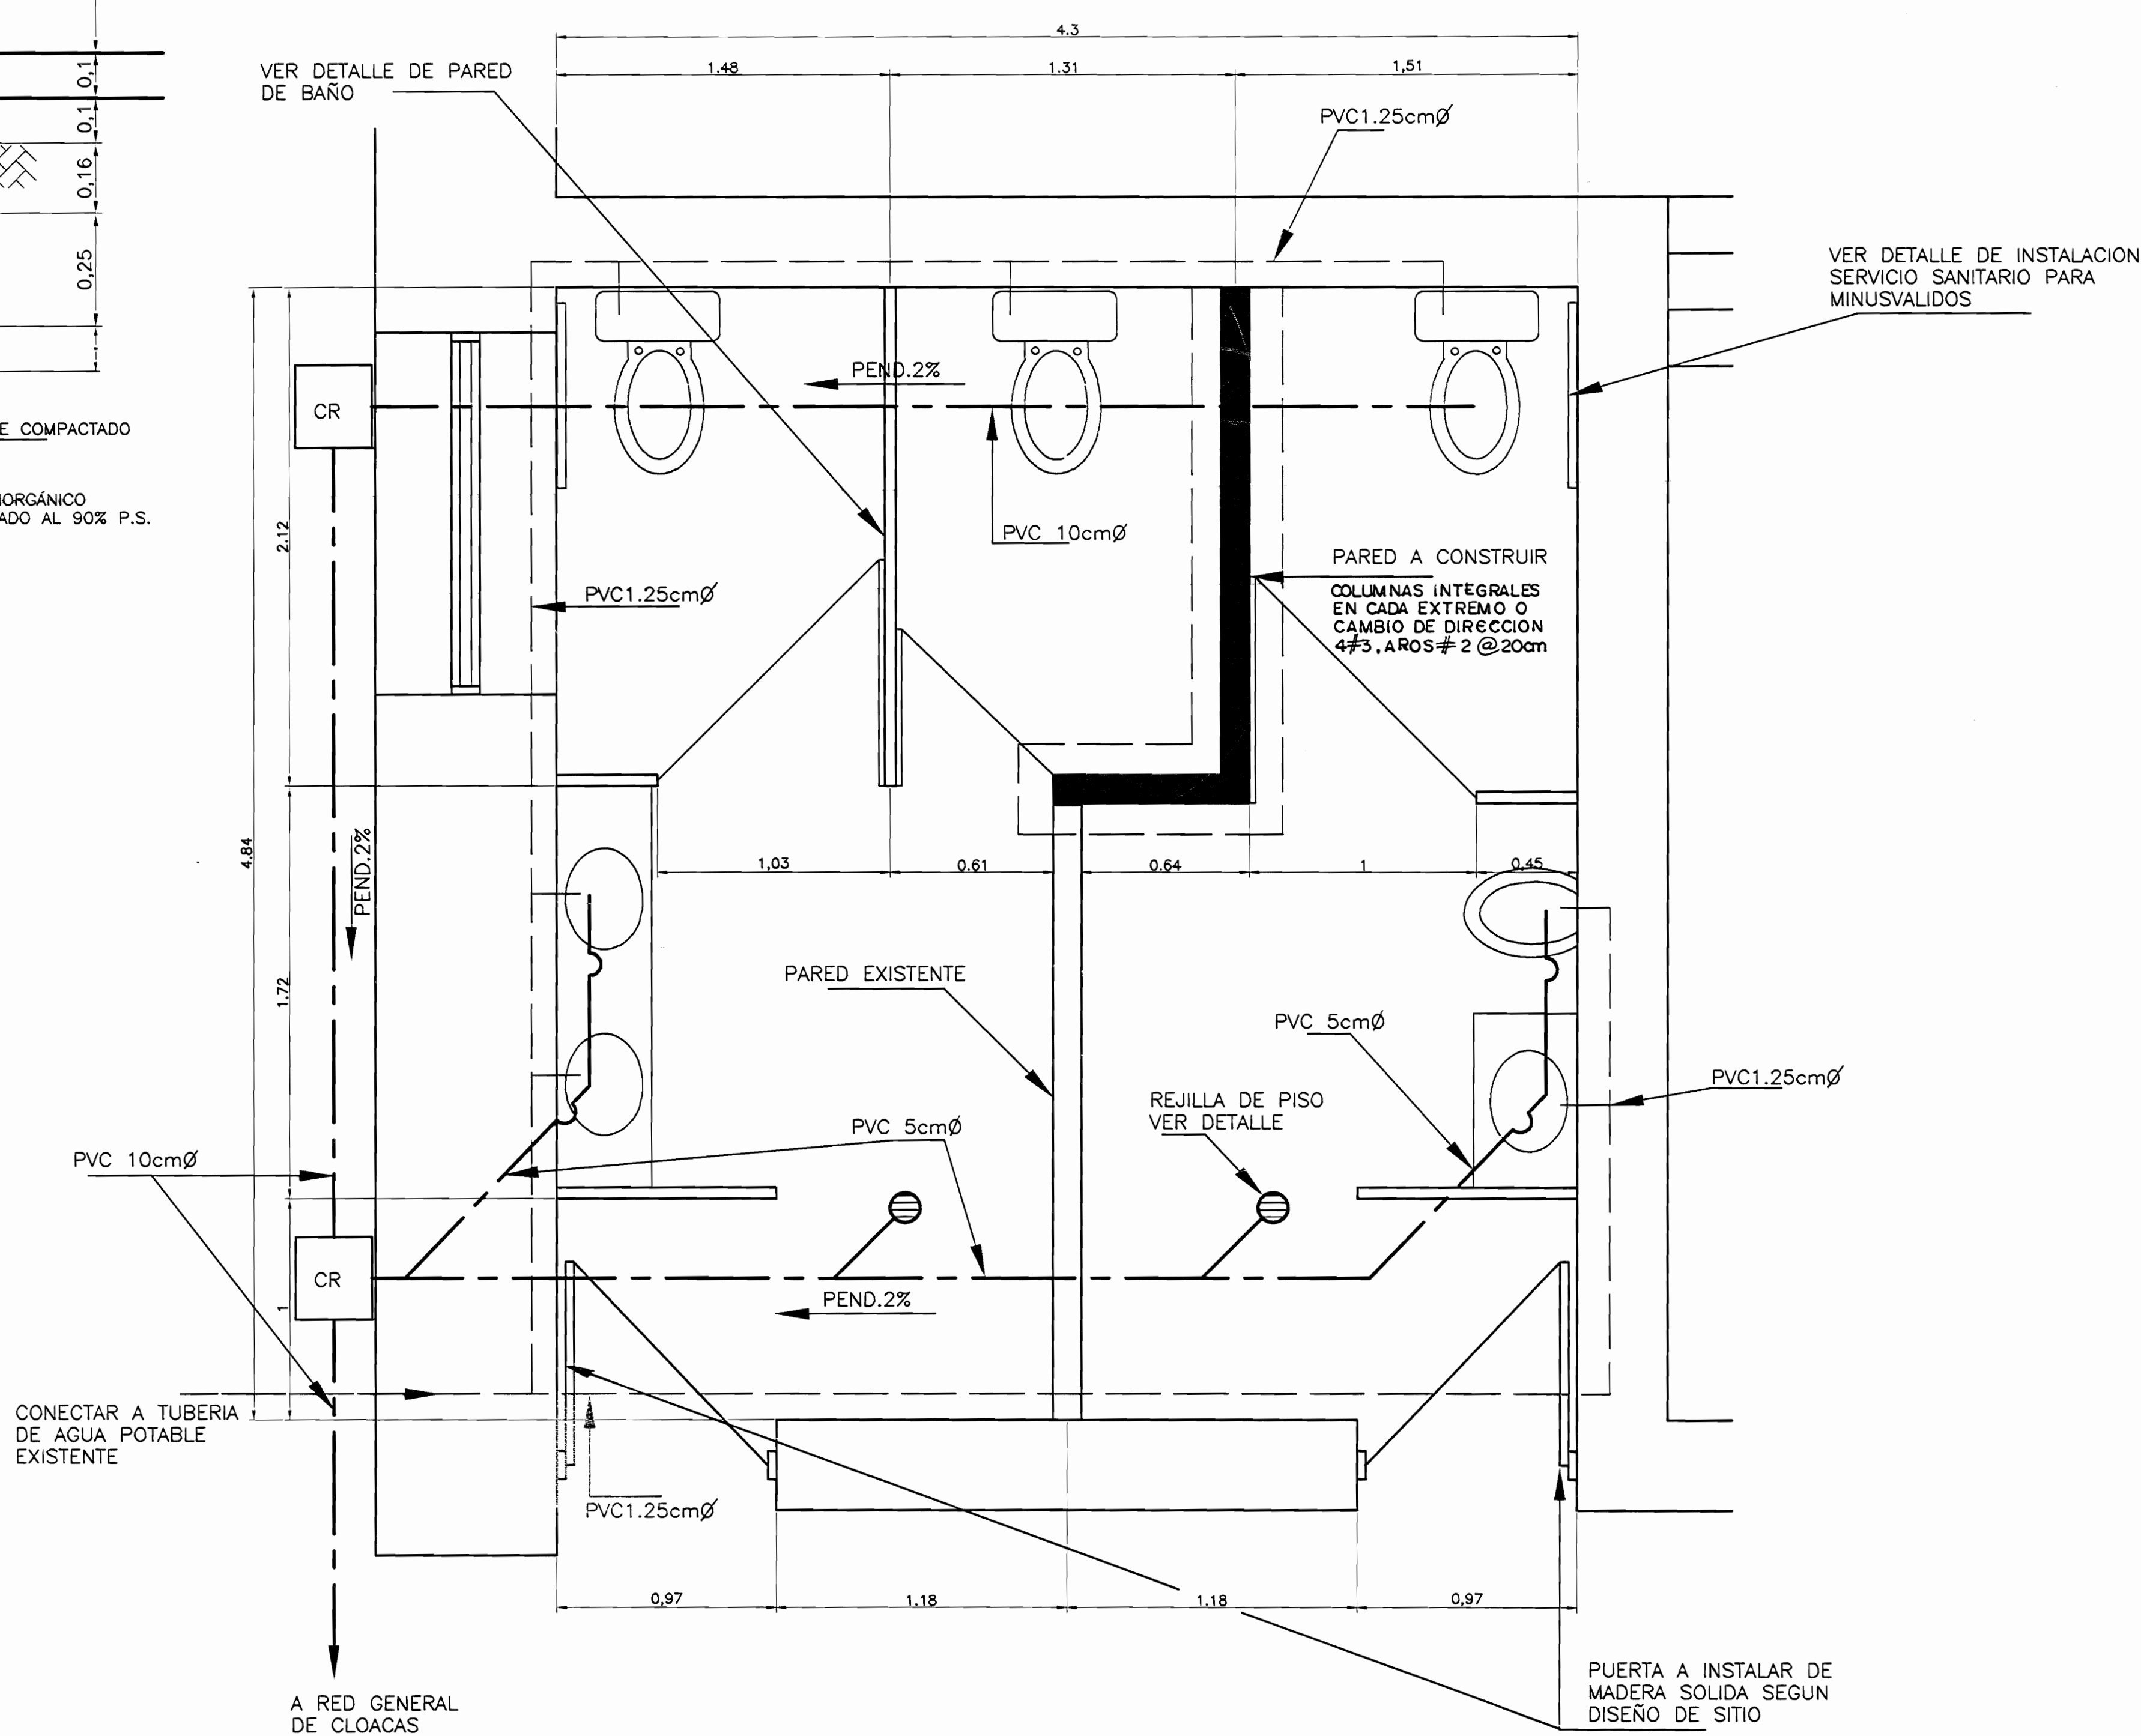

DISTRIBUCION ARQUITECTONICA DE BAÑOS
ESC. 1 : 20

aprobación comisión revisora de permisos de construcción		
MCD MINISTERIO DE CULTURA, JUVENTUD Y DEPORTES		
proyecto : MUSEO JUAN SANTAMARIA BATERIA DE BAÑOS		
propietario : MINISTERIO DE CULTURA, JUVENTUD Y DEPORTES		
provincia	cantón	distrito
ALAJUELA	CENTRAL	CENTRAL
arquitecto : EDUARDO CAMACHO VARGAS		
dibujo : V.H.Z.A.		
profesional responsable : nombre : EDUARDO CAMACHO VARGAS		
firma : _____ n°reg. A-4615		
profesional responsable : dirección técnica : nombre : _____ n°reg. _____		
información registro público : propietario : n° de catastro : sitios : contenido :		
INDICADO		
escala :	fecha :	lámina :
INDICADA	JULIO , 2002	1 / 1