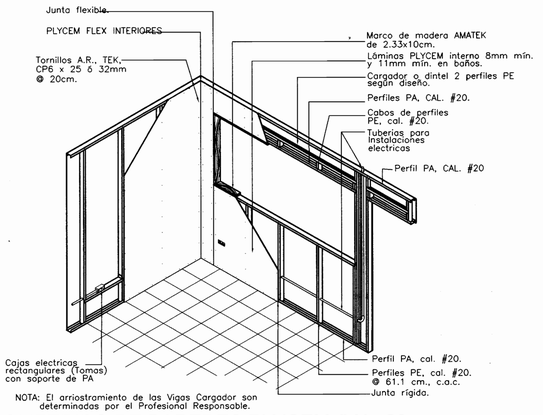

ISOMETRICO DE PAREDES PLYCEM CAL. 20, ESTRUCTURAS FORROS Y DEMAS ACCESORIOS

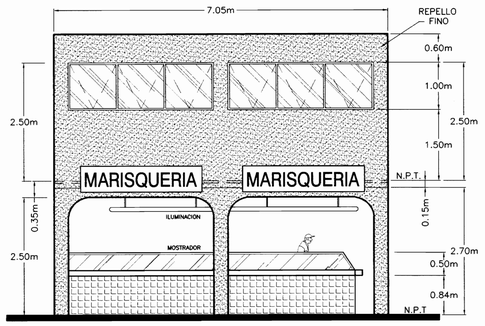

ELEVACION OESTE

REMODELACION DE LOCAL EXISTENTE
ESCALA 1:50

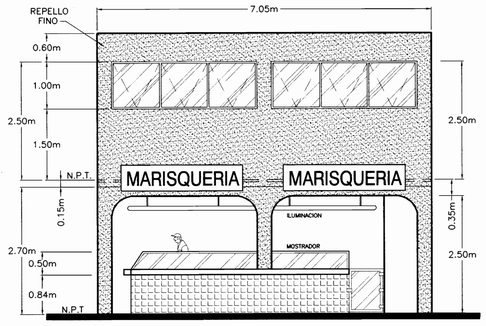

ELEVACION ESTE

REMODELACION DE LOCAL EXISTENTE
ESCALA 1:50

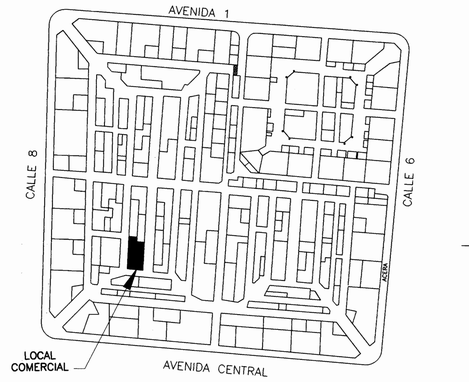

UBICACION EN MERCADO CENTRAL DE SAN JOSE

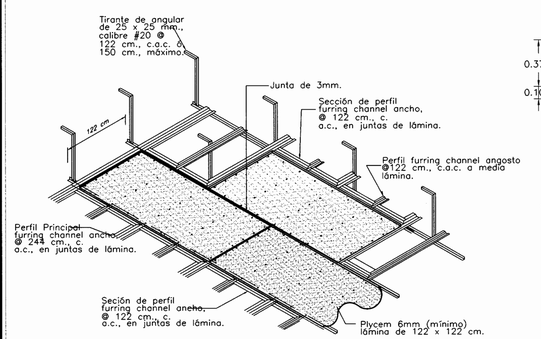

VISTA ISOMETRICA DE CIELO CON JUNTAS ALTERNAS ENTRE LAMINAS DE 122 x 244 cm.

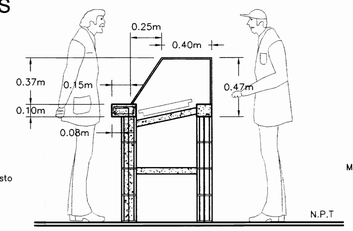

DETALLE TIPICO

SECCION DE MOSTRADOR A COLOCAR

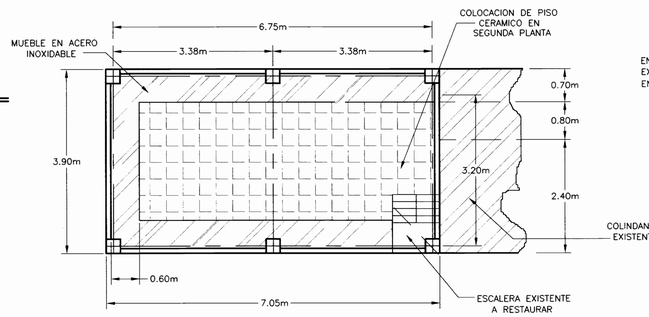

PLANTA DE DISTRIBUCION

REMODELACION DE LOCAL EXISTENTE
SEGUNDO NIVEL MERCADO CENTRAL
ESCALA 1:50

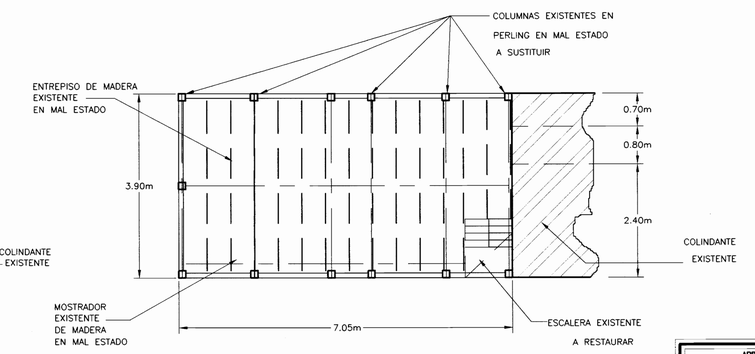

PLANTA DE DISTRIBUCION

SITUACION ACTUAL DE LOCAL EXISTENTE
SEGUNDO NIVEL MERCADO CENTRAL
ESCALA 1:50

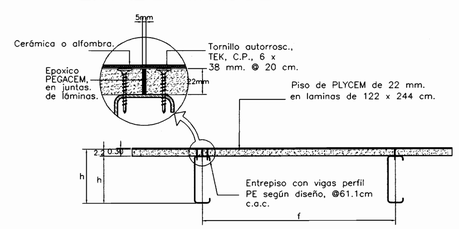

f= PUEDE SER 30.5cm, 40.7cm ó 61.1cm, según diseño.
h= PUEDE SER 10cm, 15cm ó 20cm, según diseño.

DETALLE TIPICO DE ENTREPISO CON VIGA SIMPLE

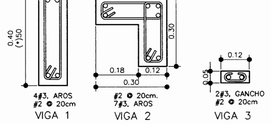

DETALLE DE VIGAS
ESCALA 1:10

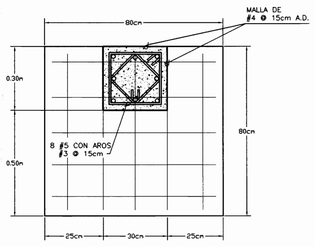

PLANTA

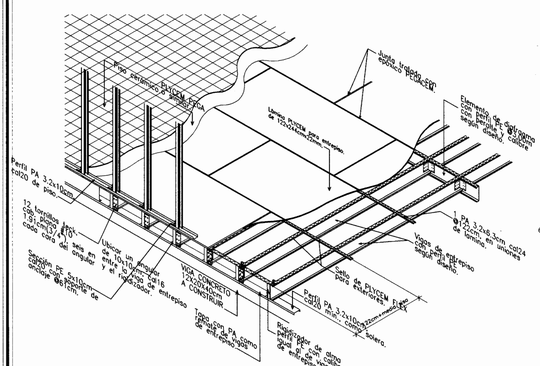

ISOMETRICO DE ENTREPISO AMANCO

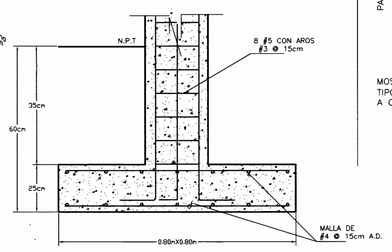

ELEVACION

DETALLE DE PLACA AISLADA

ESCALA 1: 10

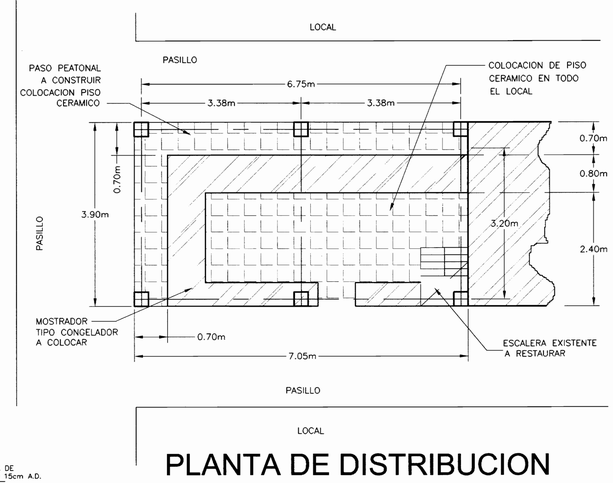

PLANTA DE DISTRIBUCION

REMODELACION DE LOCAL EXISTENTE
PRIMER NIVEL MERCADO CENTRAL
ESCALA 1:50

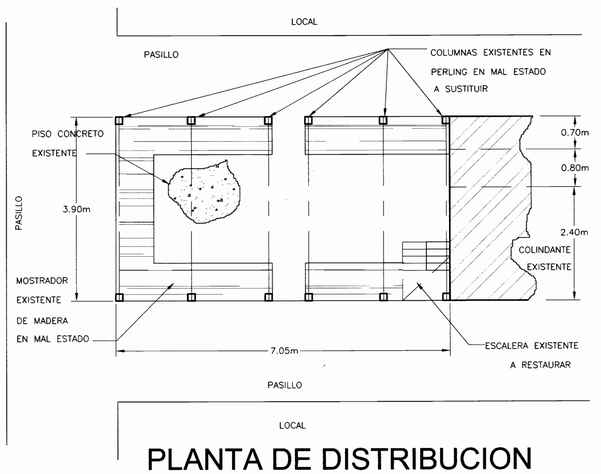

PLANTA DE DISTRIBUCION

SITUACION ACTUAL DE LOCAL EXISTENTE
PRIMER NIVEL MERCADO CENTRAL
ESCALA 1:50

APROBACION COMISION REVISORA PERMISOS DE CONSTRUCCION

Comisión Nacional Asesora de Conservación, Urbanística y Arquitectónica. Centro de Investigación y Conservación del Patrimonio Cultural DIRECCIÓN COSTA RICA

PROYECTO:
REMODELACION LOCAL #33
SUROESTE MERCADO CENTRAL

INQUILINO:
RICARDO ARAYA AGUERO

Provincia:	Cantón:	Distrito:
01° SAN JOSE	01° SAN JOSE	02° MERCED

INGENIERO O ARQUITECTO:
MARCO TULIO JIMENEZ GUZMAN

PROFESIONAL RESPONSABLE:
Nombre:MARCO TULIO JIMENEZ GUZMAN
Firma: Marco Julio J. G. No. Reg.:CA-172

INFORMACION REGISTRO PUBLICO:
Propietario: MUNICIPALIDAD DE SAN JOSE
No. de Catastro:
Sitos:

CONTENIDO:
INDICADO

ESCALA	FECHA	LAMINA
INDICADA	NOVIEMBRE 2003	UNICA