


PARA TITULAR
POR RECTIFICACION DE MEDIDA

Tomo 1029
Folio 352
Nº 75531
Asiento 1

PLANO DEL LOTE OCUPADO POR LA FABRICA NACIONAL DE LICORES EN EL DISTRITO 1º DEL CANTON CENTRAL DE LA PROVINCIA DE SAN JOSE. ES PROPIEDAD DEL CONSEJO NACIONAL DE PRODUCCION.
Mide: 13.982,2589m² = 2,0006,1789 vs² Escala 1:400
San José C.R. Julio de 1949 Levantamiento y Dibujo:

JAMUEL A. SASSO S.
Ing. Civil

Linea	Rumbo	Dist.
1-2	N45° 17' E	2.86
2-3	S80° 05' E	39.69
3-4	N02° 07' E	0.27
4-5	S88° 08' E	44.62
5-6	S00° 00' E	0.30
6-7	S81° 31' E	1.20
7-8	N00° 00' E	0.12
8-9	S60° 06' E	69.48
9-10	S25° 54' E	17.91
10-11	S02° 26' W	41.59
11-12	S25° 54' E	1.86
12-13	S01° 55' W	13.42
13-14	S26° 58' W	15.26
14-15	N88° 57' W	158.51
15-16	N01° 02' E	36.82
16-17	N88° 34' W	0.40
17-18	N01° 00' E	0.57
18-19	S88° 34' E	0.40
19-1	N01° 01' E	34.95

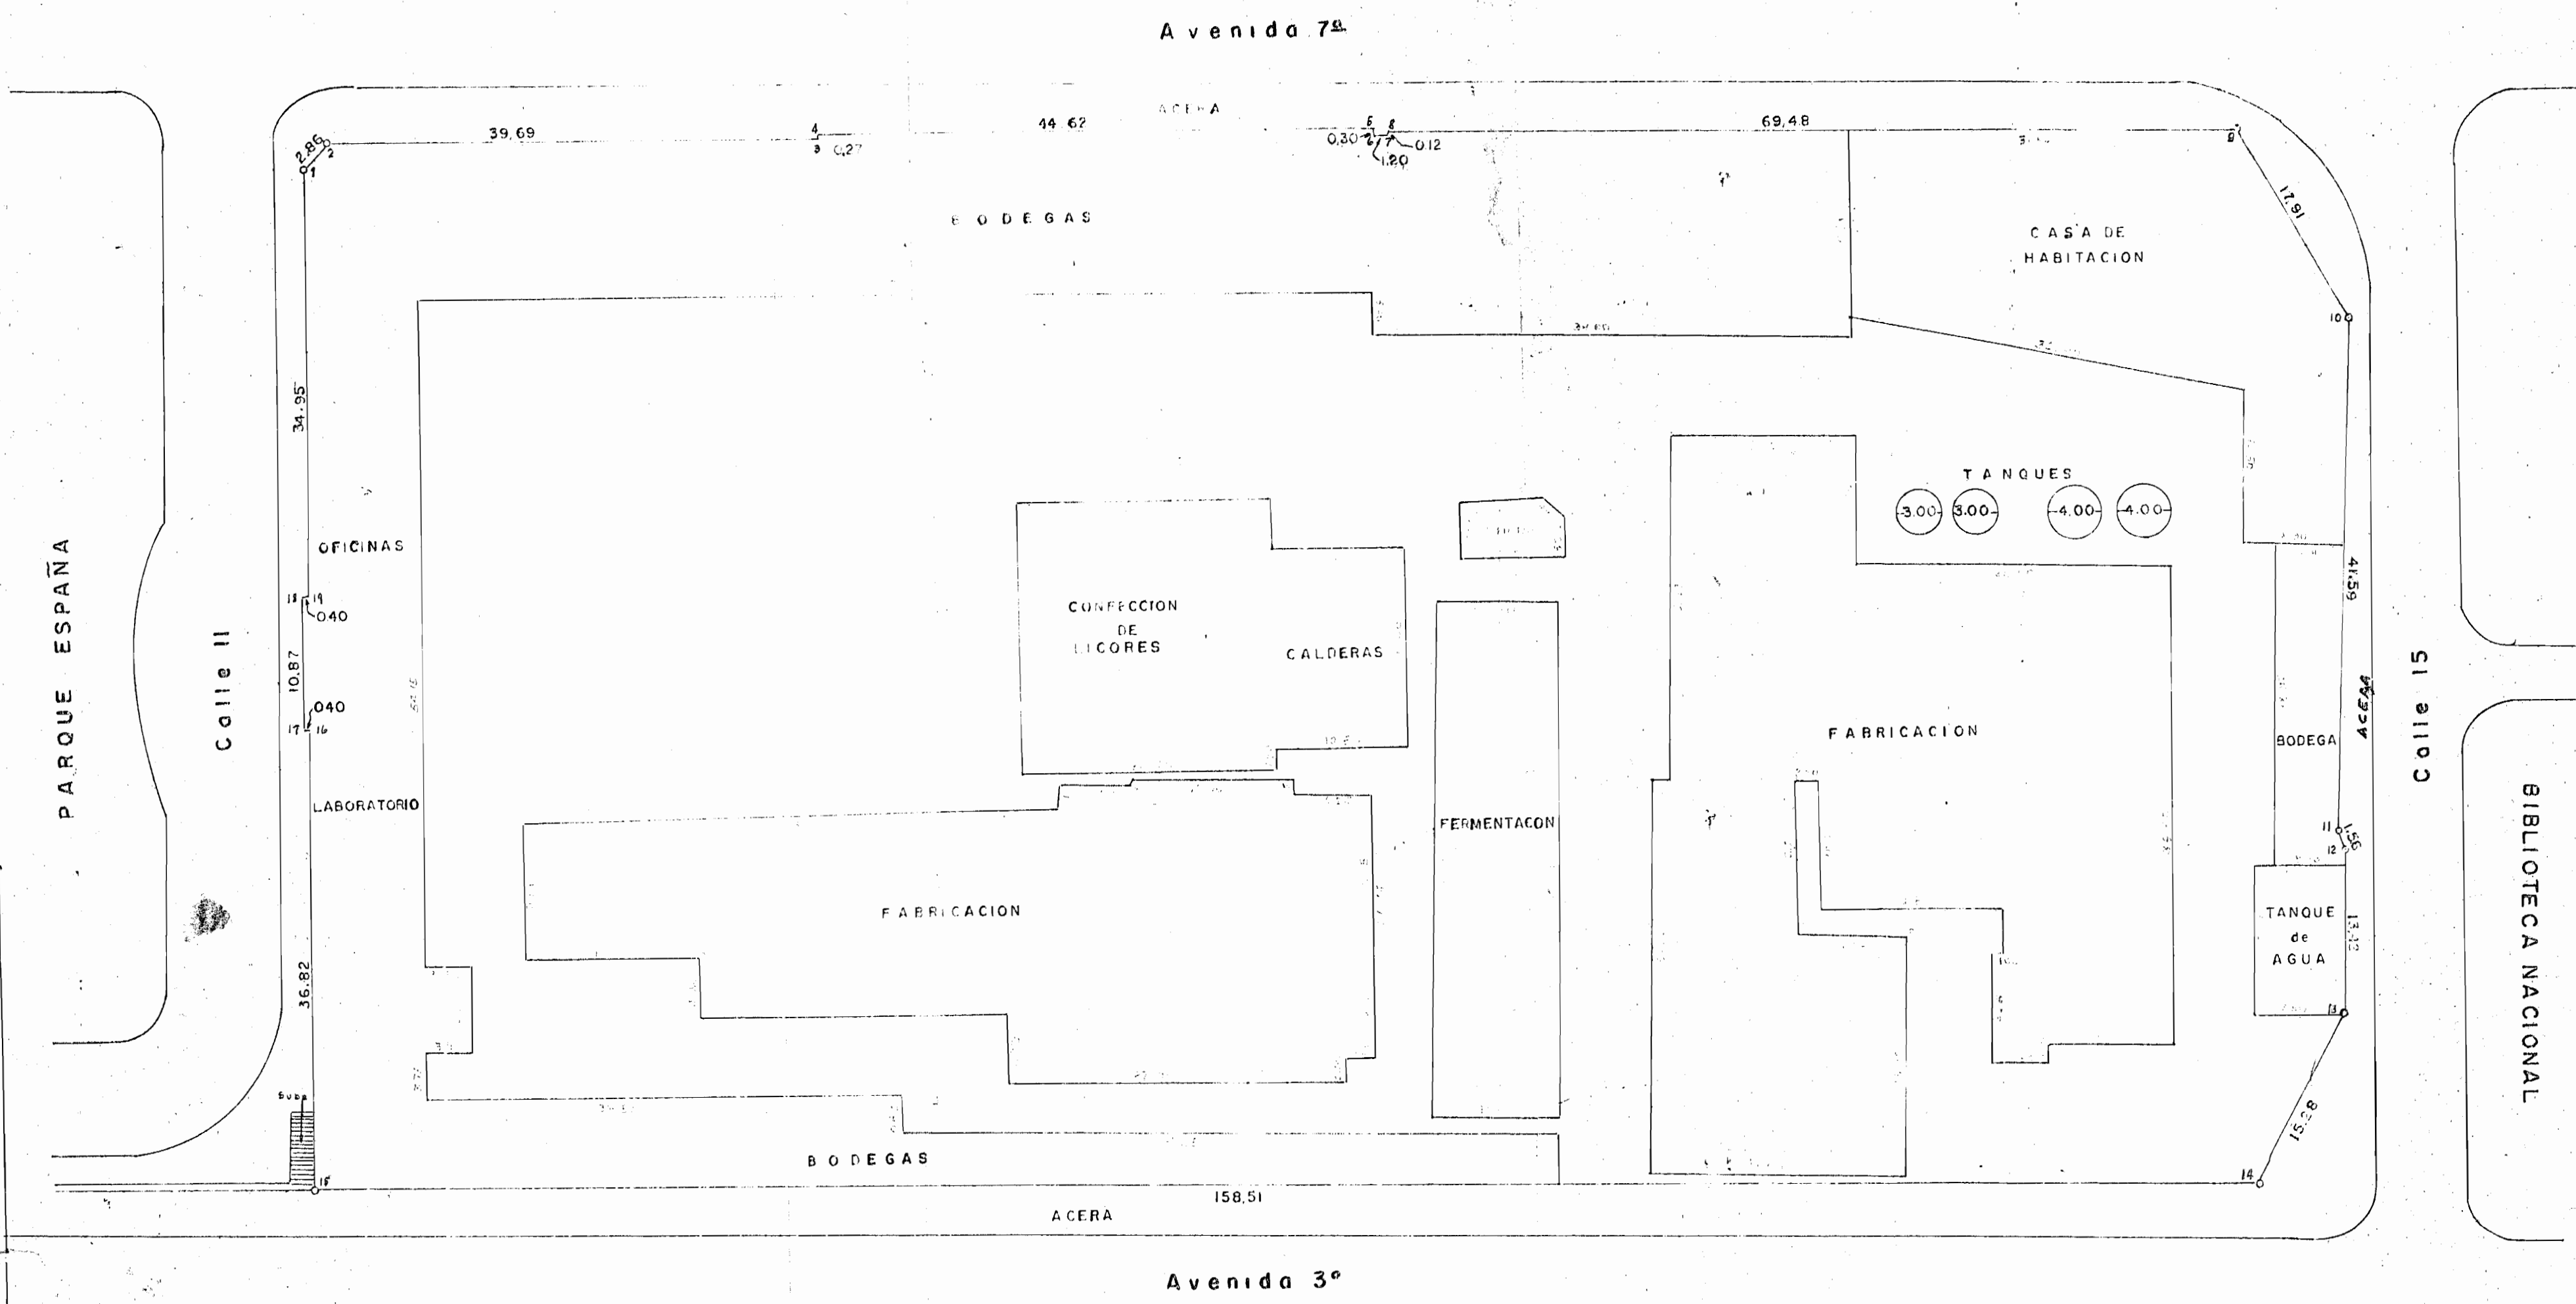

CONSEJO NACIONAL DE PRODUCCION
M.C.P.B.

