




**EXISTENTE
DISTRIBUCION ARQUITECTONICA** ESC. 1:75

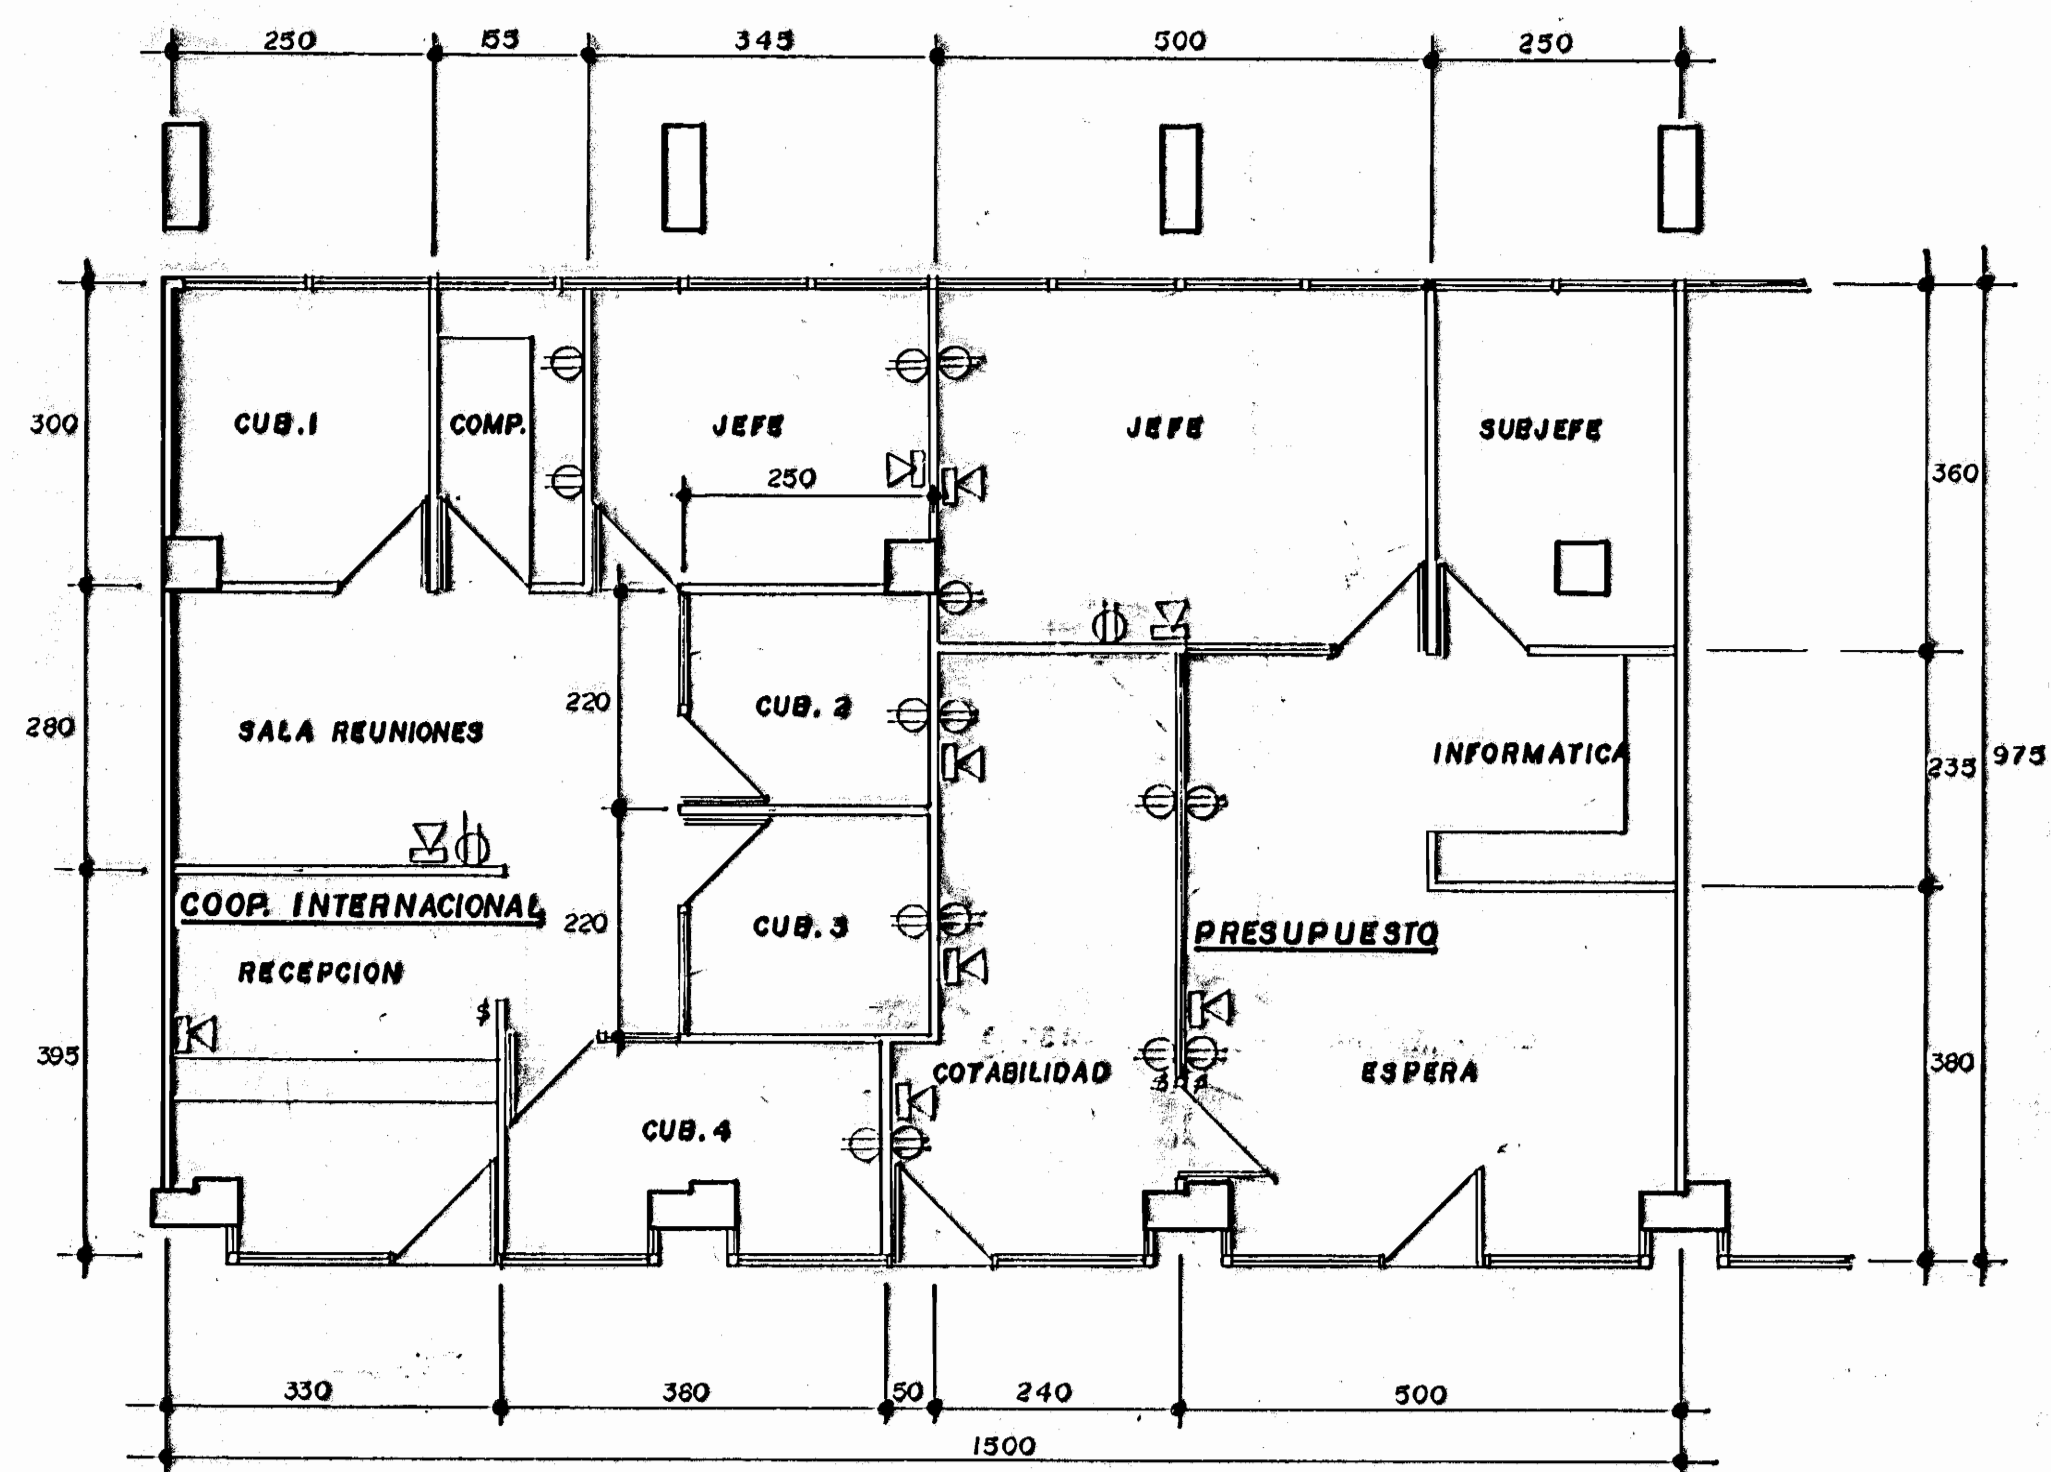


**PROPUESTA
DISTRIBUCION ARQUITECTONICA** ESC. 1:75

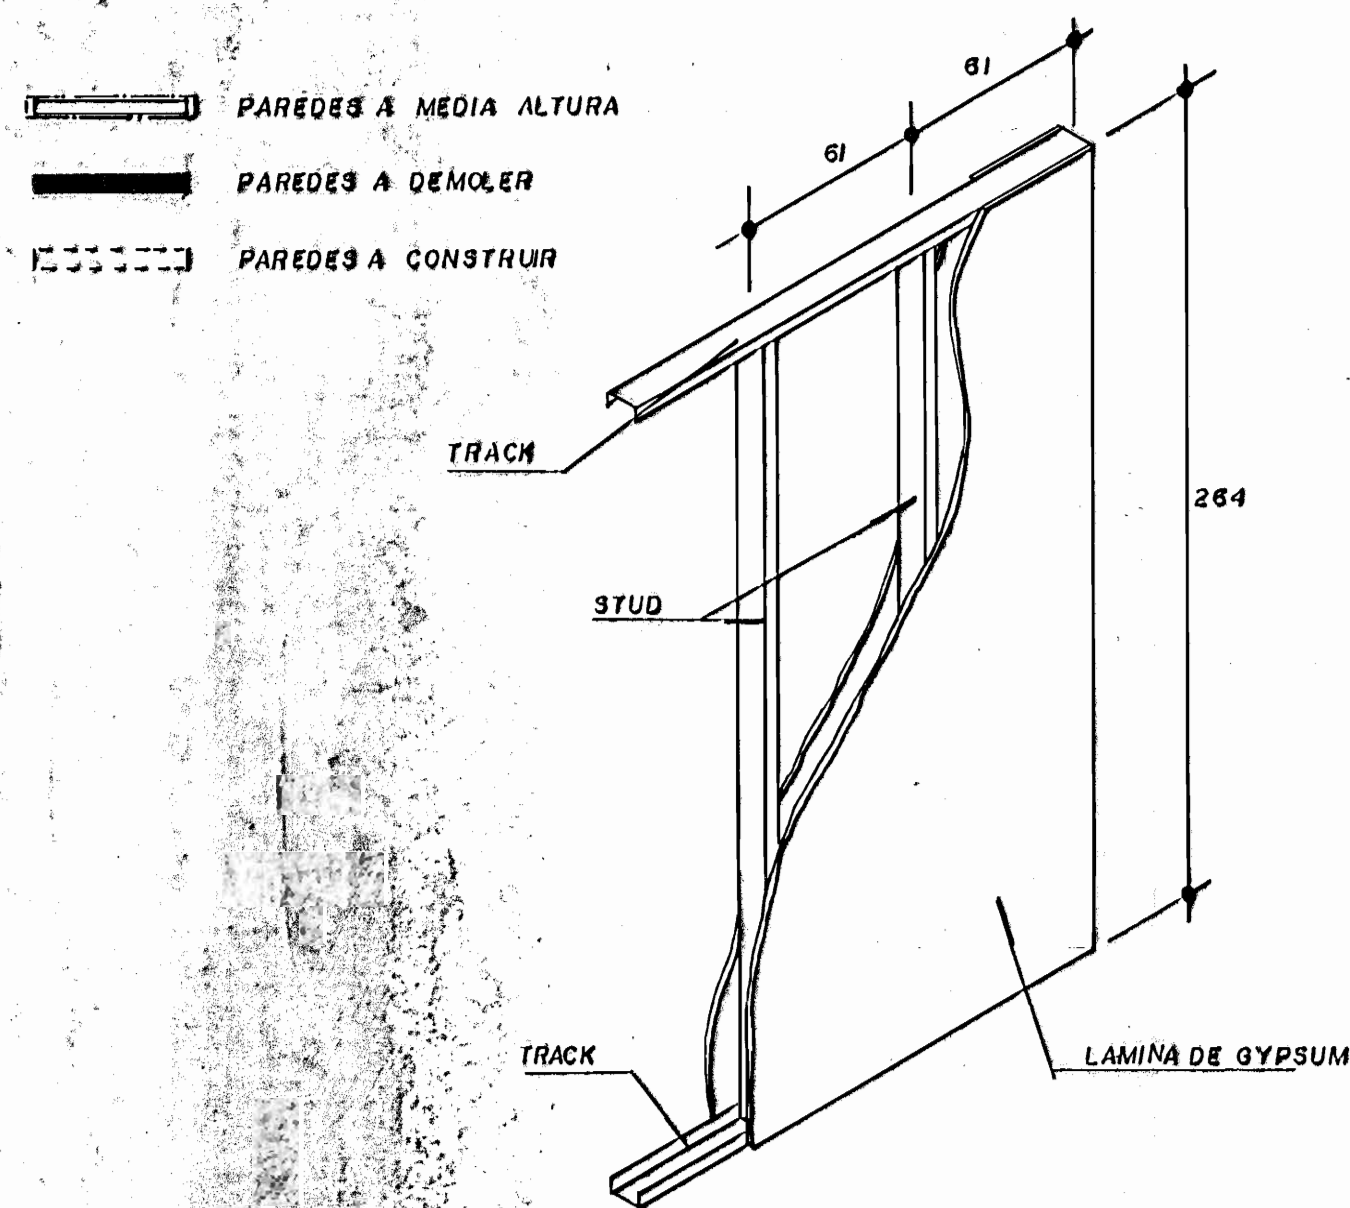

PARED TIPO.3 ESC. 1:25

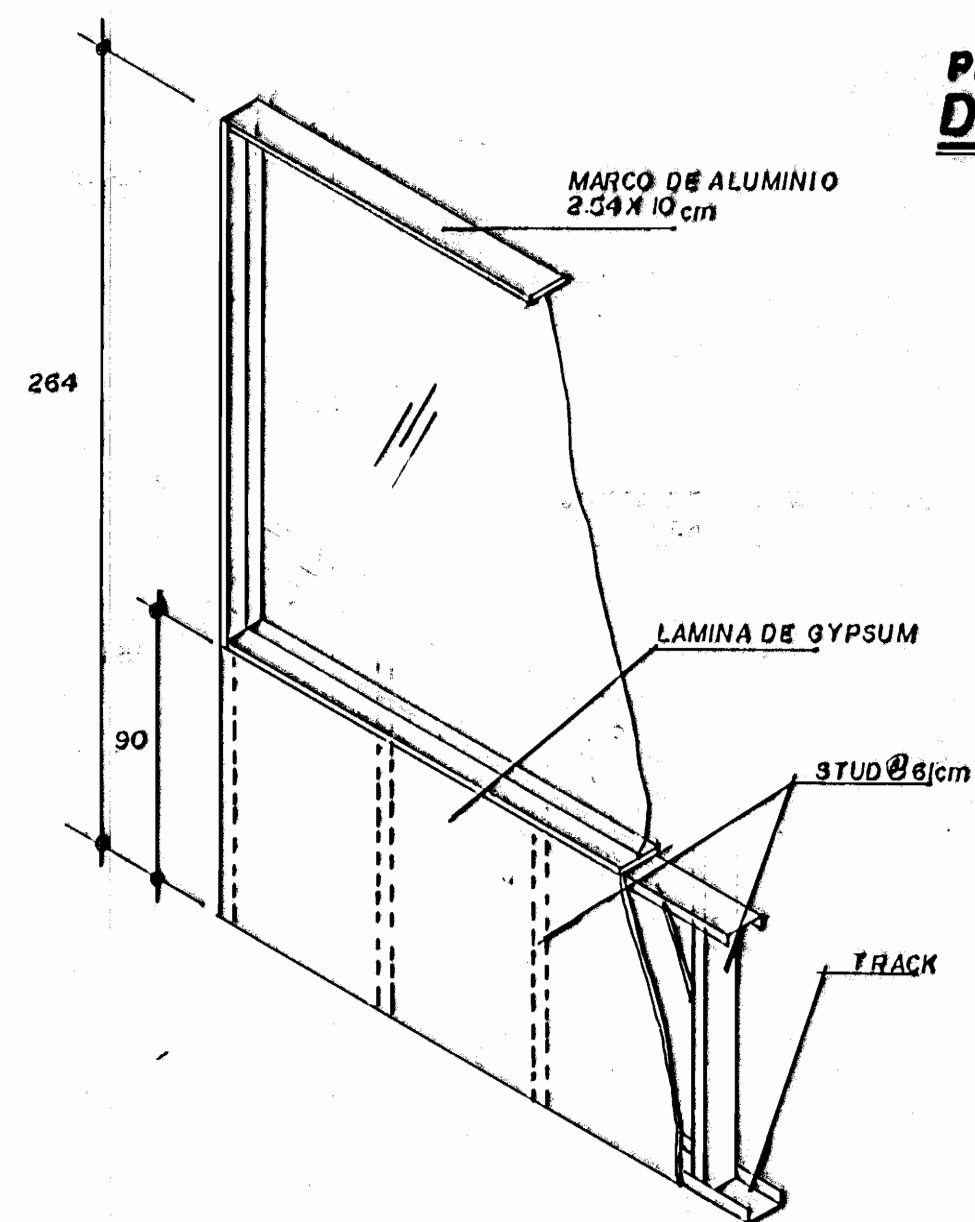

PARED TIPO.2 ESC. 1:25

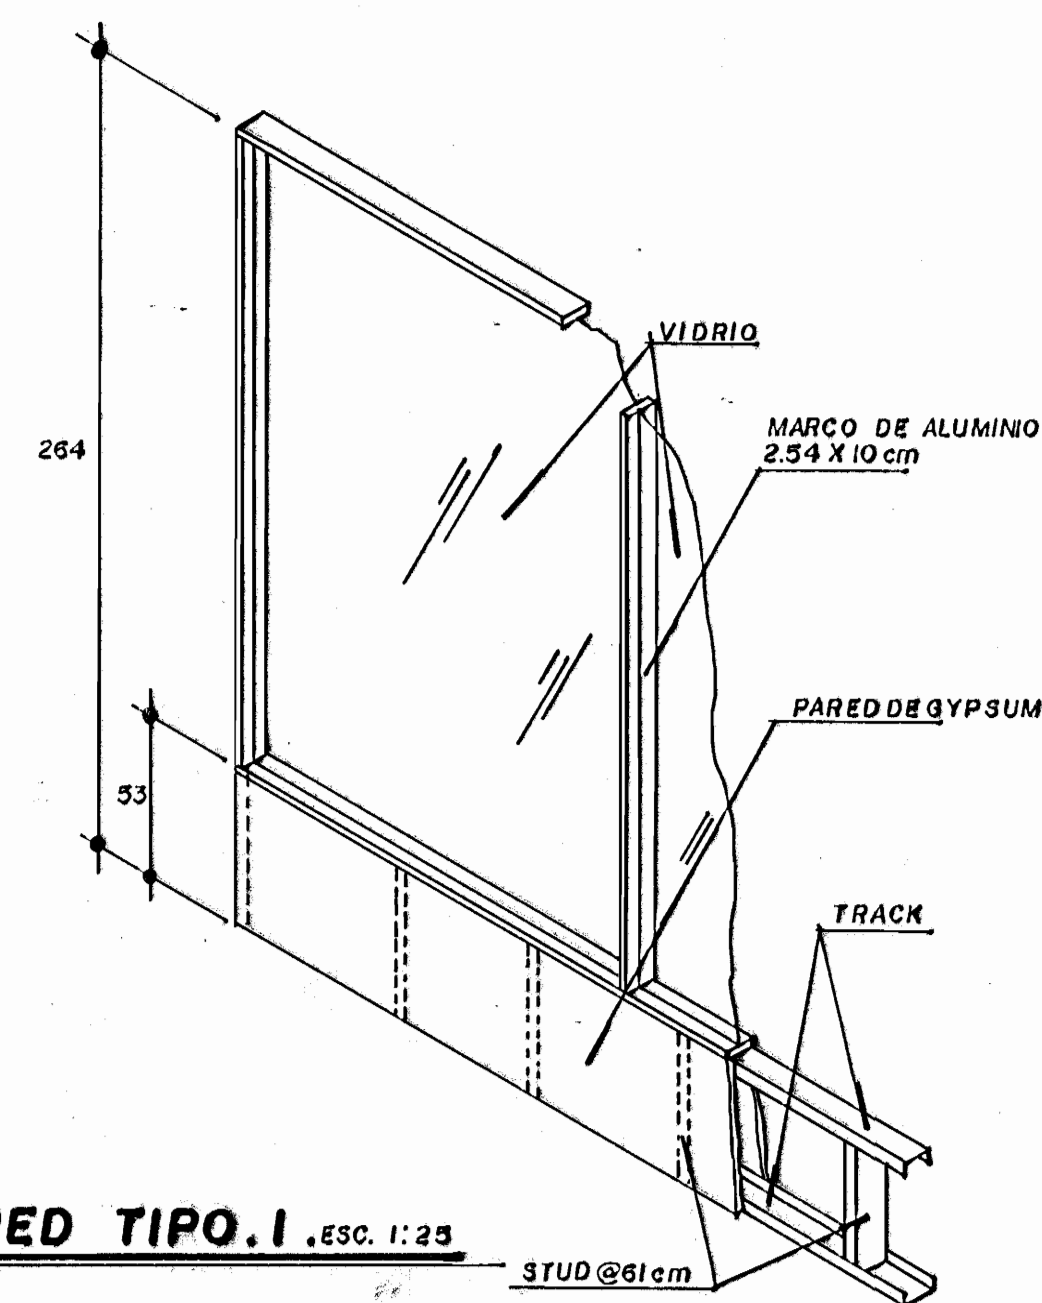

PARED TIPO.1 ESC. 1:25

NOTA:
-LA INSTALACION ELECTRICA INDICADA EN LA DISTRIBUCION EXISTENTE SE ELIMINARA,
-LA INSTALACION ELECTRICA INDICADA EN LA DISTRIBUCION PROPUESTA DEBERA DE COLOCARSE SEGUN PLANO.
-LA INSTALACION TELEFONICA TAMBIEN SE INCLUYE EN LOS ASPECTOS ANTERIORES.

APROBACION COMISION REVISORA
DE PERMISOS DE CONSTRUCCION

PROYECTO
**REMODELACION
MINISTERIO DE CULTURA,
JUVENTUD Y DEPORTES.**

PROPIETARIO
**MINISTERIO DE CULTURA,
JUVENTUD Y DEPORTES.**

PROVINCIA **SAN JOSE** CANTON **CENTRAL** DISTRITO **EL CARMEN**

ARQUITECTO
EDUARDO CAMACHO VARGAS

DIBUJO **V.H. Z.A.**

PROFESIONAL RESPONSABLE
ARO. EDUARDO CAMACHO V.

PROFESIONAL RESPONSABLE
DIRECCION TECNICA
ARO. EDUARDO CAMACHO V.

INFORMACION REGISTRO PUBLICO

PROPIETARIO
N° CATASTRO
SITA

CONTENIDO
**PLANTAS
DETALLES**

ESCALA **INDICADA** FECHA **OCT, 94** LAMINA **1 - 1**