




MUSEO DE ARTE CONTEMPORANEO

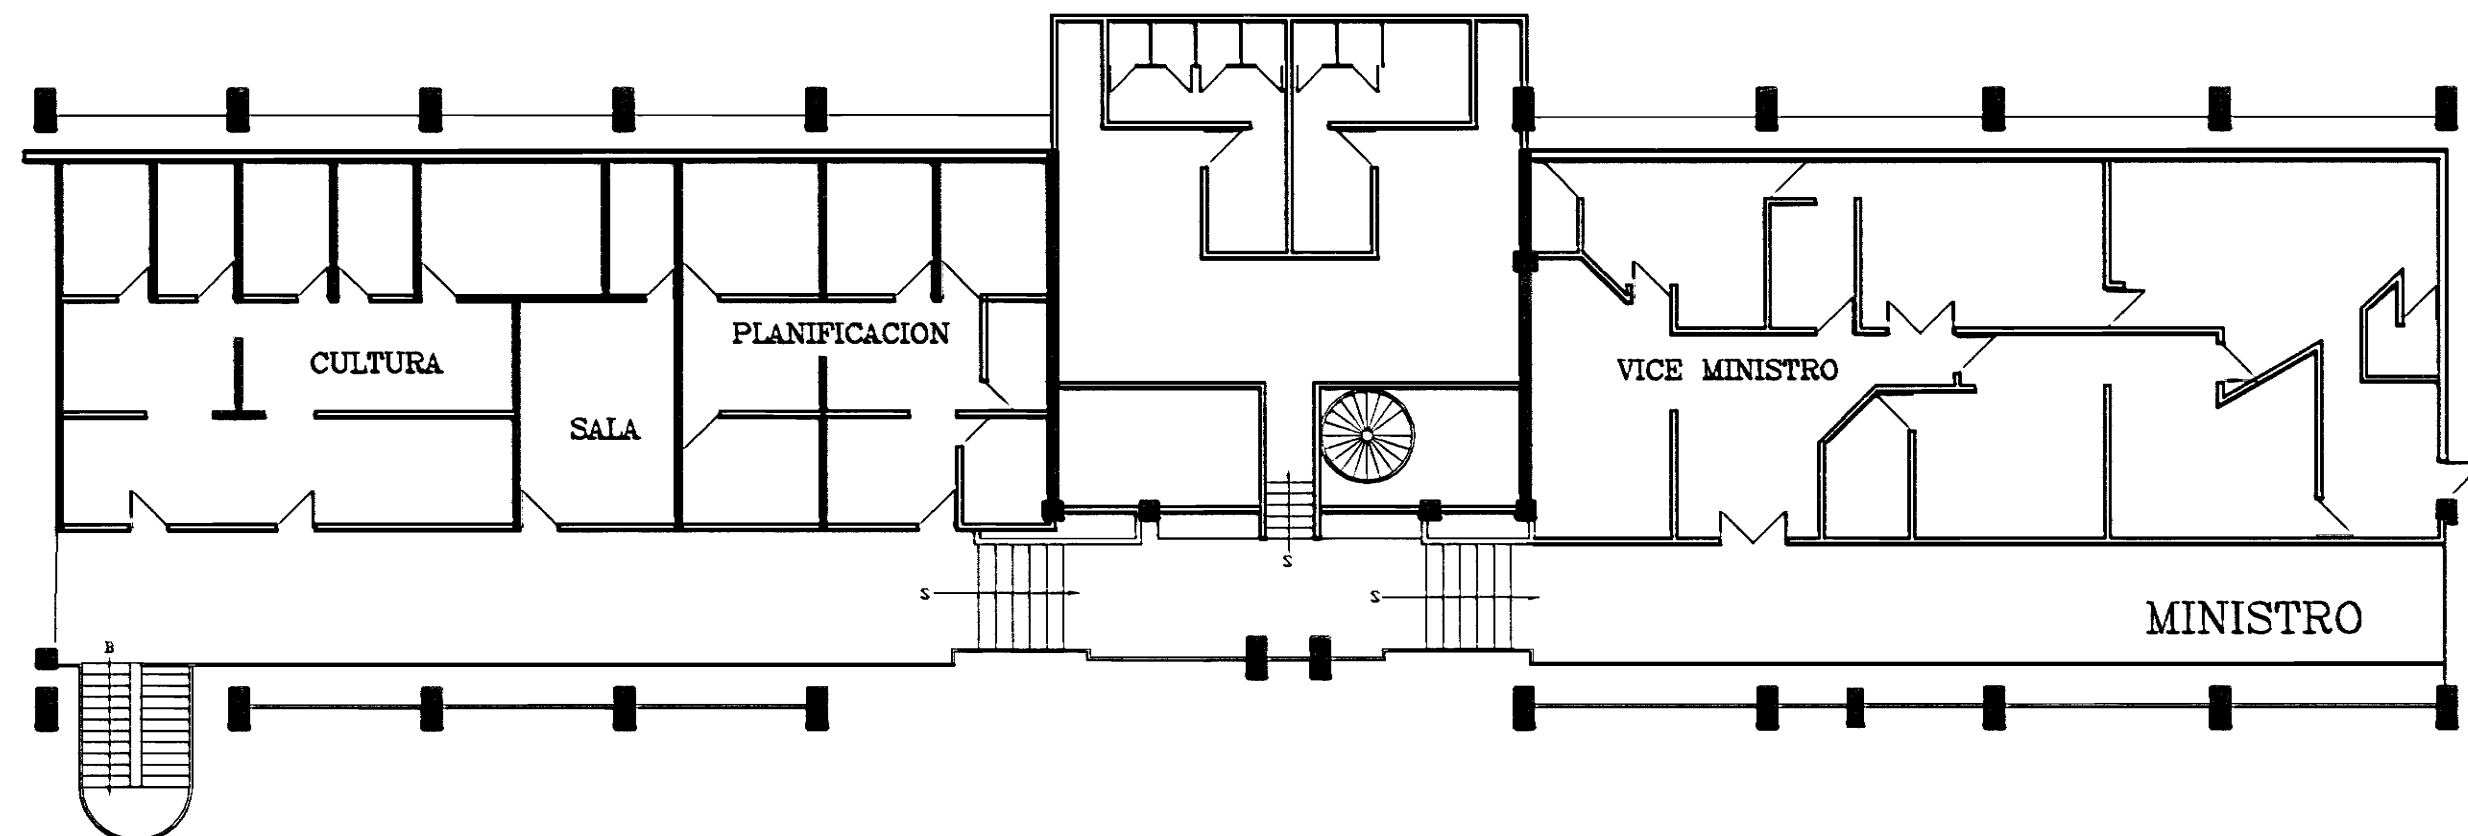



SEGUNDO NIVEL

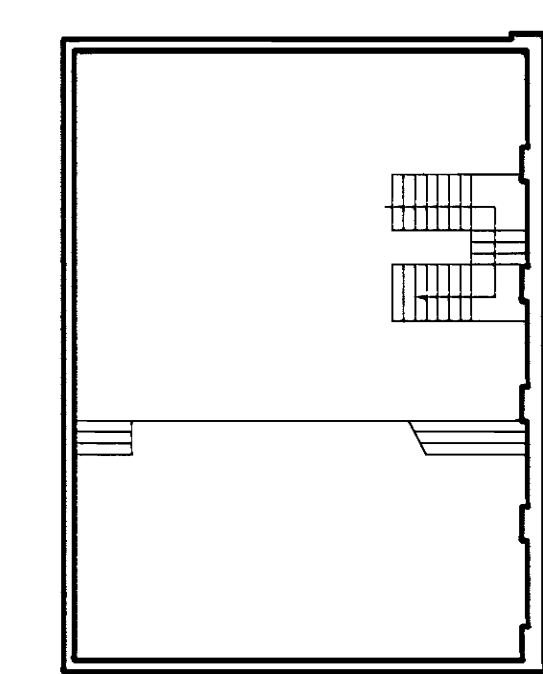


SALA CONFERENCIAS MUSEO

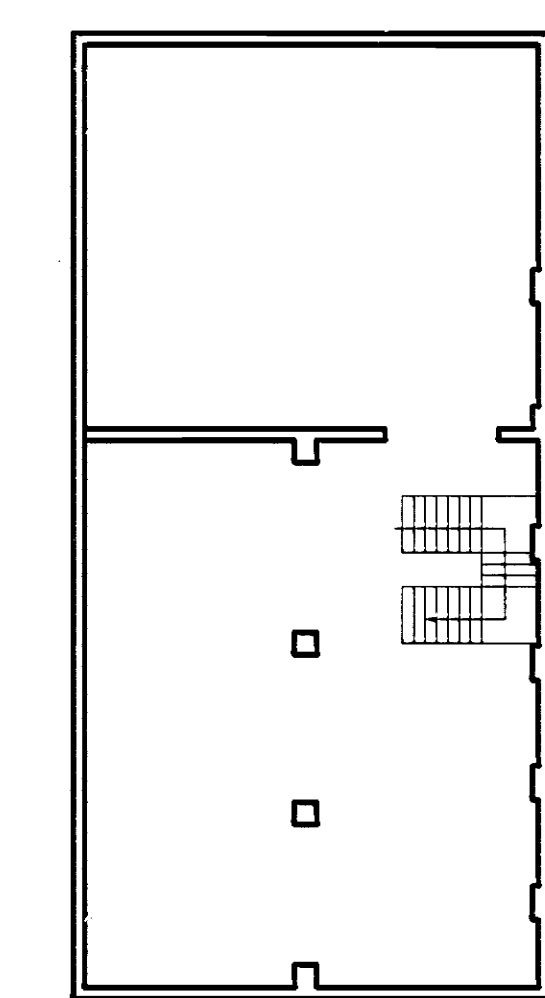

SOTANO ASERVO MUSEO

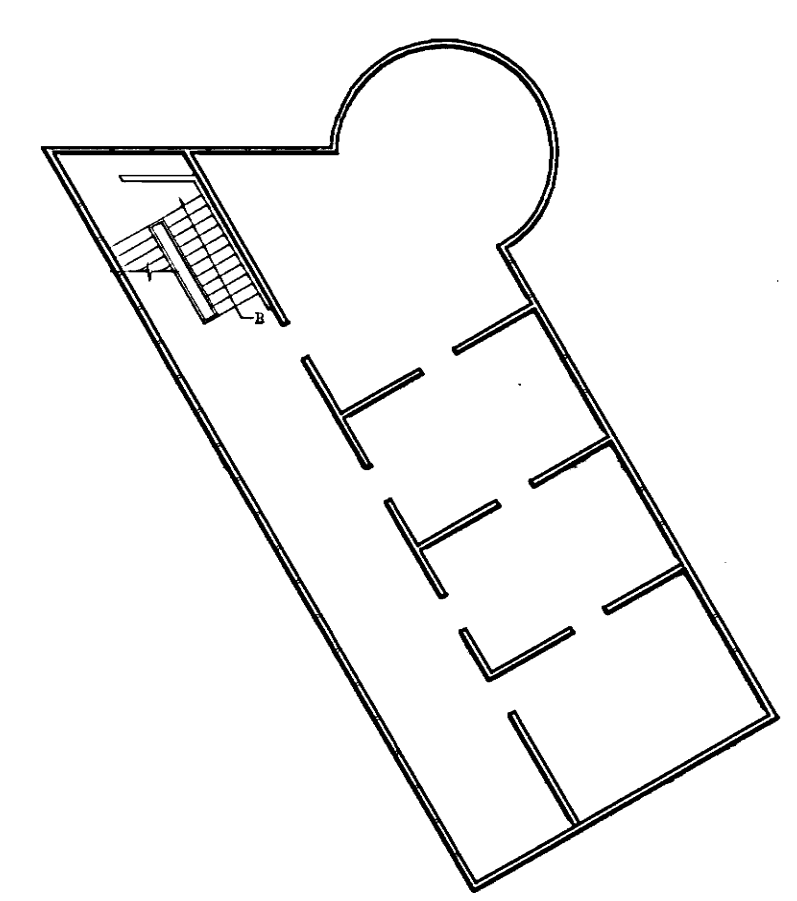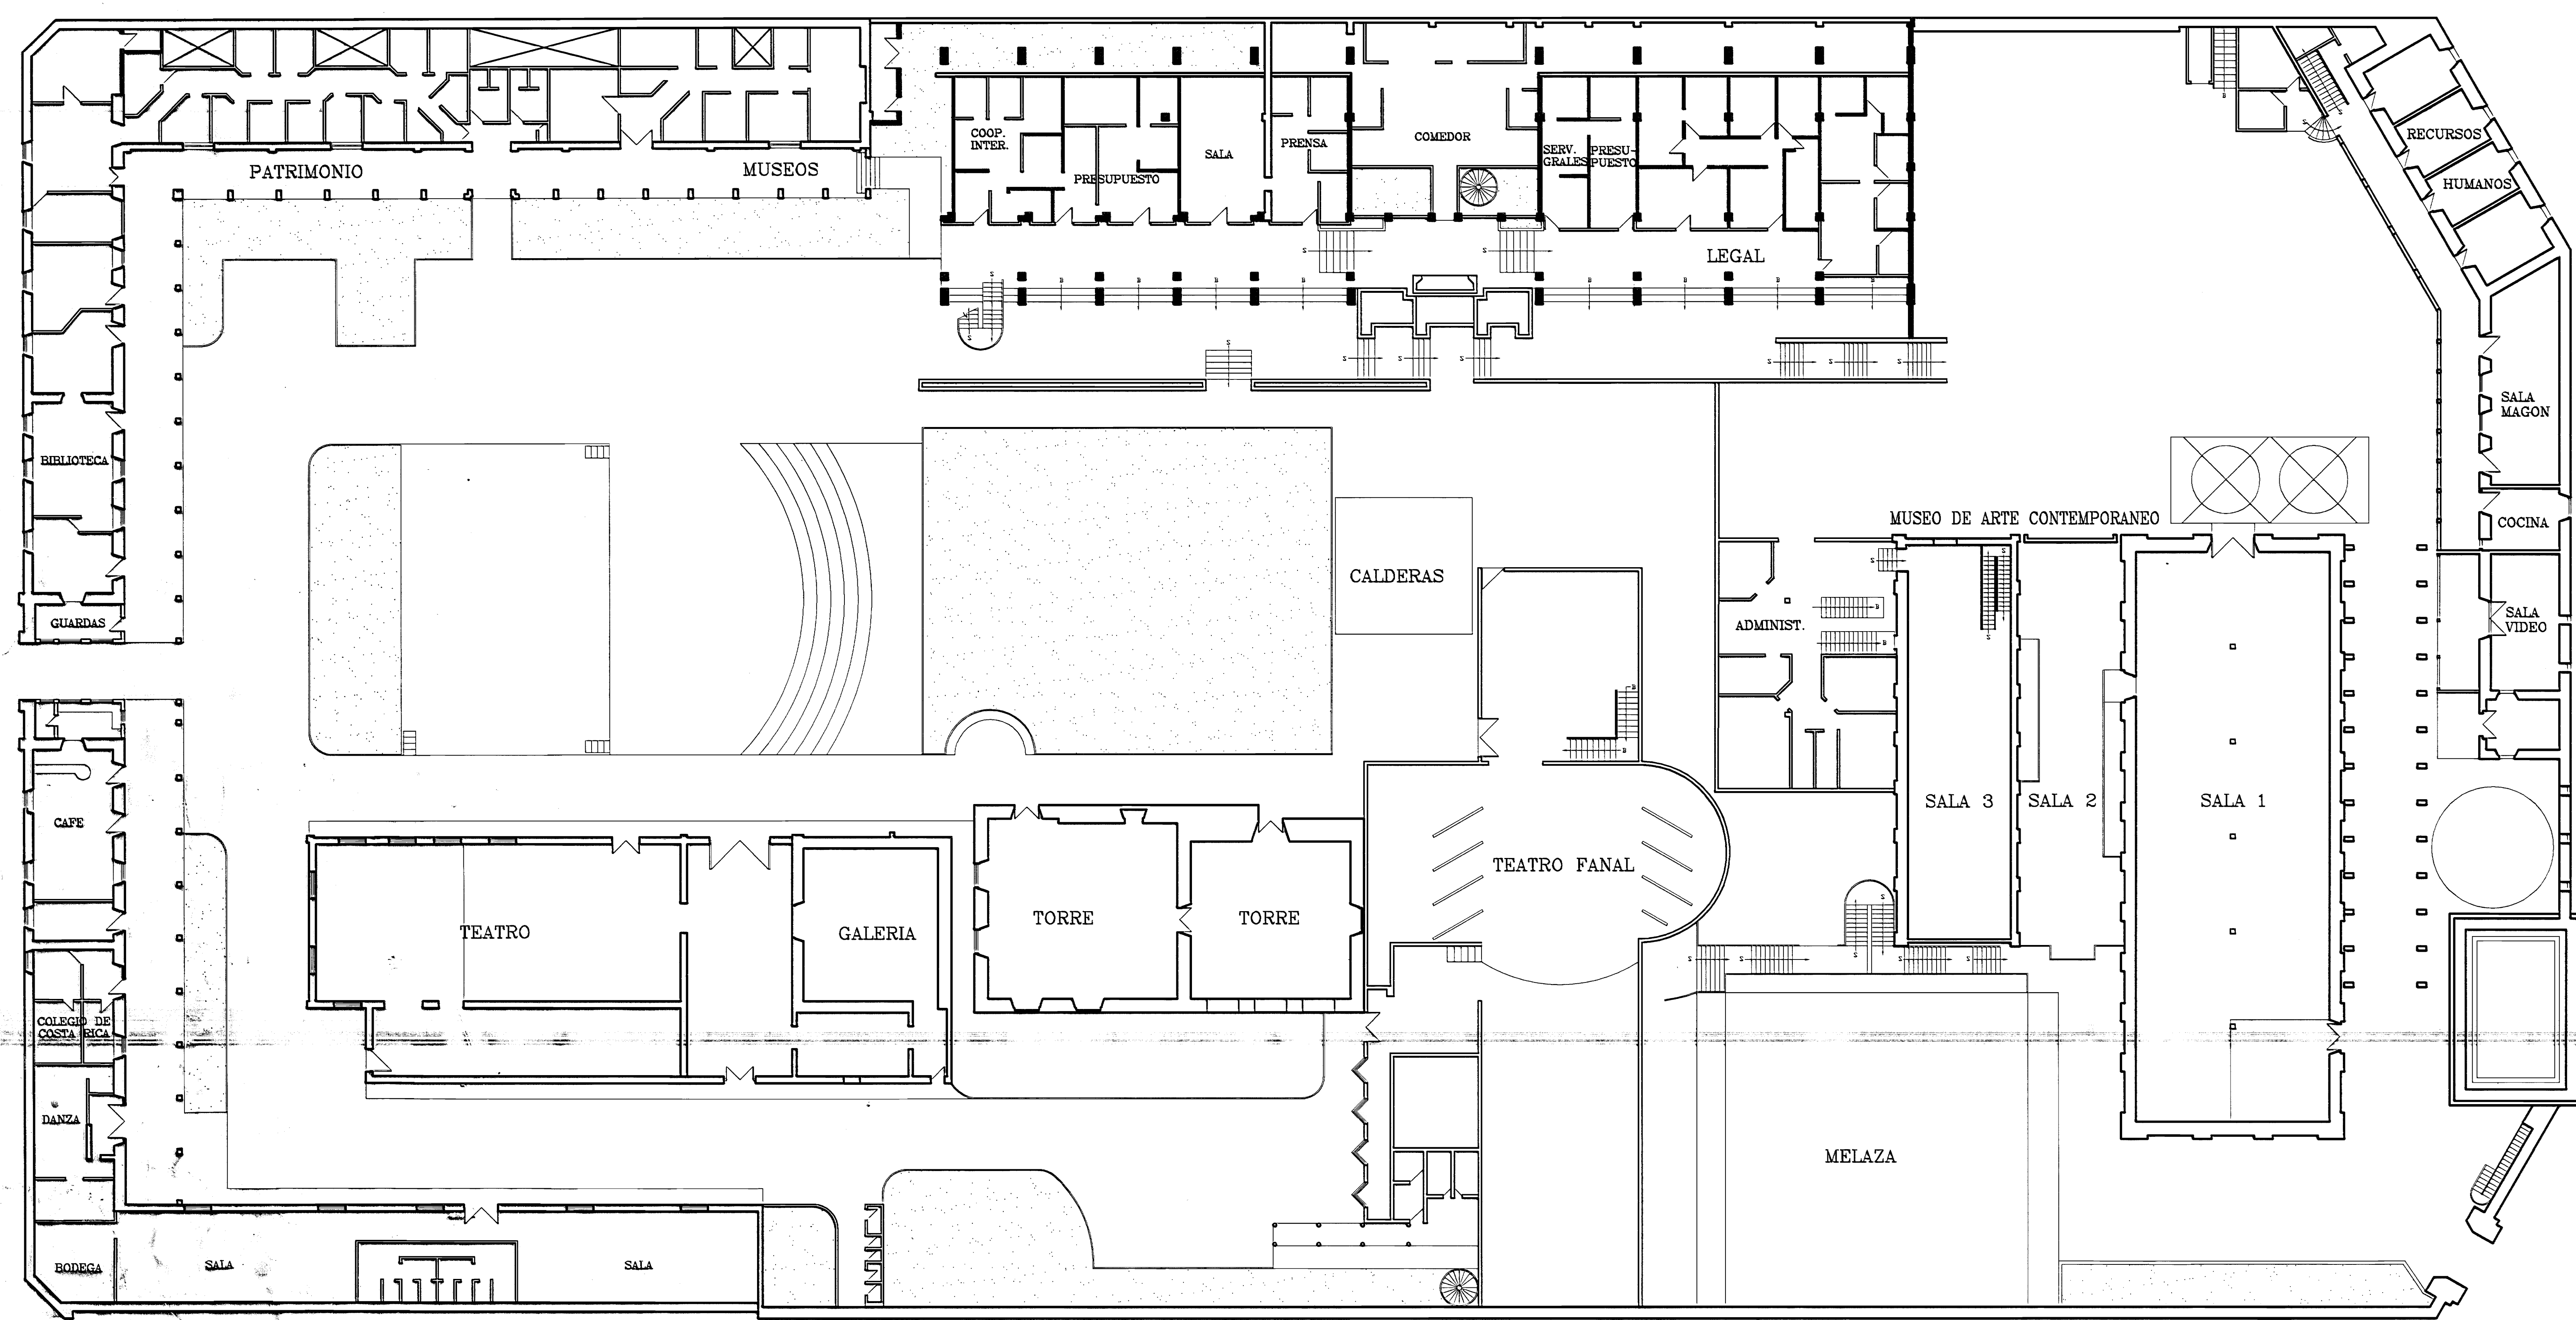

SEGUNDO NIVEL RECURSOS HUMANOS

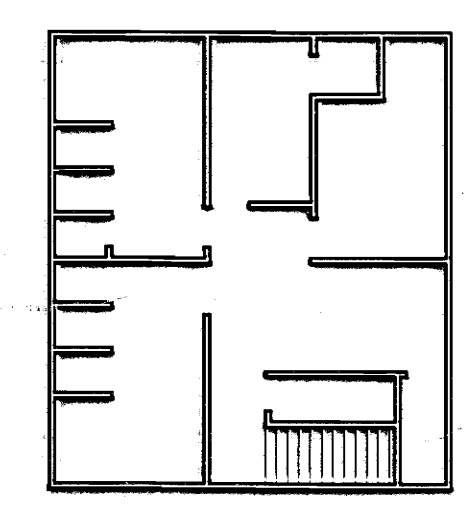

PLANTA DE DISTRIBUCION ARQUITECTONICA DEL CENTRO NACIONAL DE LA CULTURA ESC. 1 : 200

aprobación comisión revisora de permisos de construcción

MCD
MINISTERIO DE CULTURA, JUVENTUD Y DEPORTES

proyecto : C.E.N.A.C.

propietario : MINISTERIO DE CULTURA JUVENTUD Y DEPORTES

provincia	comuna	distrito
SAN JOSE	CENTRAL	CENTRAL

arquitecto : nombre : CARLOS MENA MORA
firma : _____ n.º reg. _____

diseño : profesional responsable : nombre : CARLOS MENA MORA
firma : _____ n.º reg. _____

profesional responsable : dirección técnica : nombre : CARLOS MENA MORA
firma : _____ n.º reg. _____

información registro público : propietario : n.º de catastro : sitio : contenido :

escala :	fecha :	lugar :
1 : 50	AGOSTO 1986	