



Establecer niveles en el plano
 Hidráulico interno y entrada de
 Comodoro

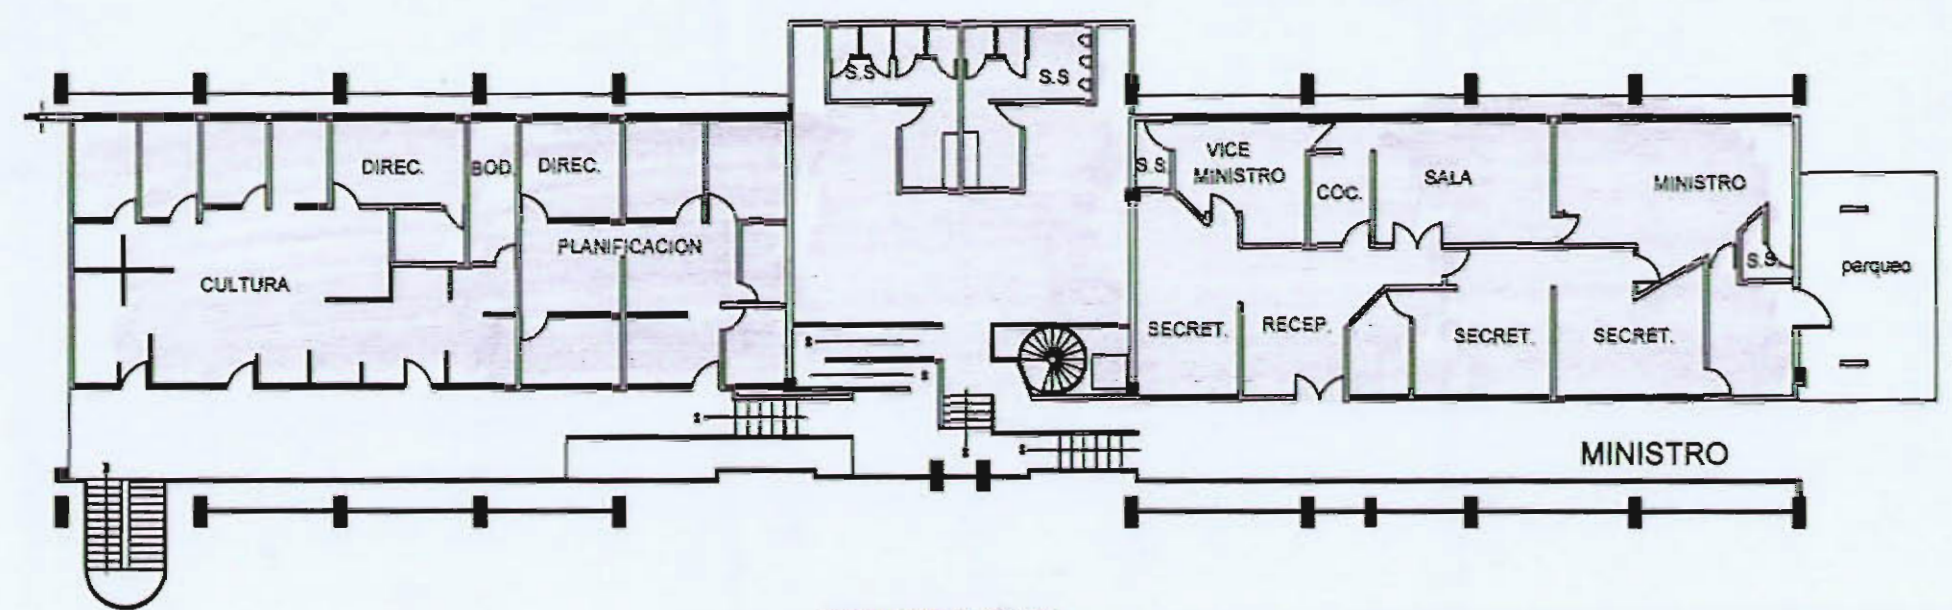

SEGUNDO NIVEL

Salida emerg.
 Sala Stewart
 Salidas

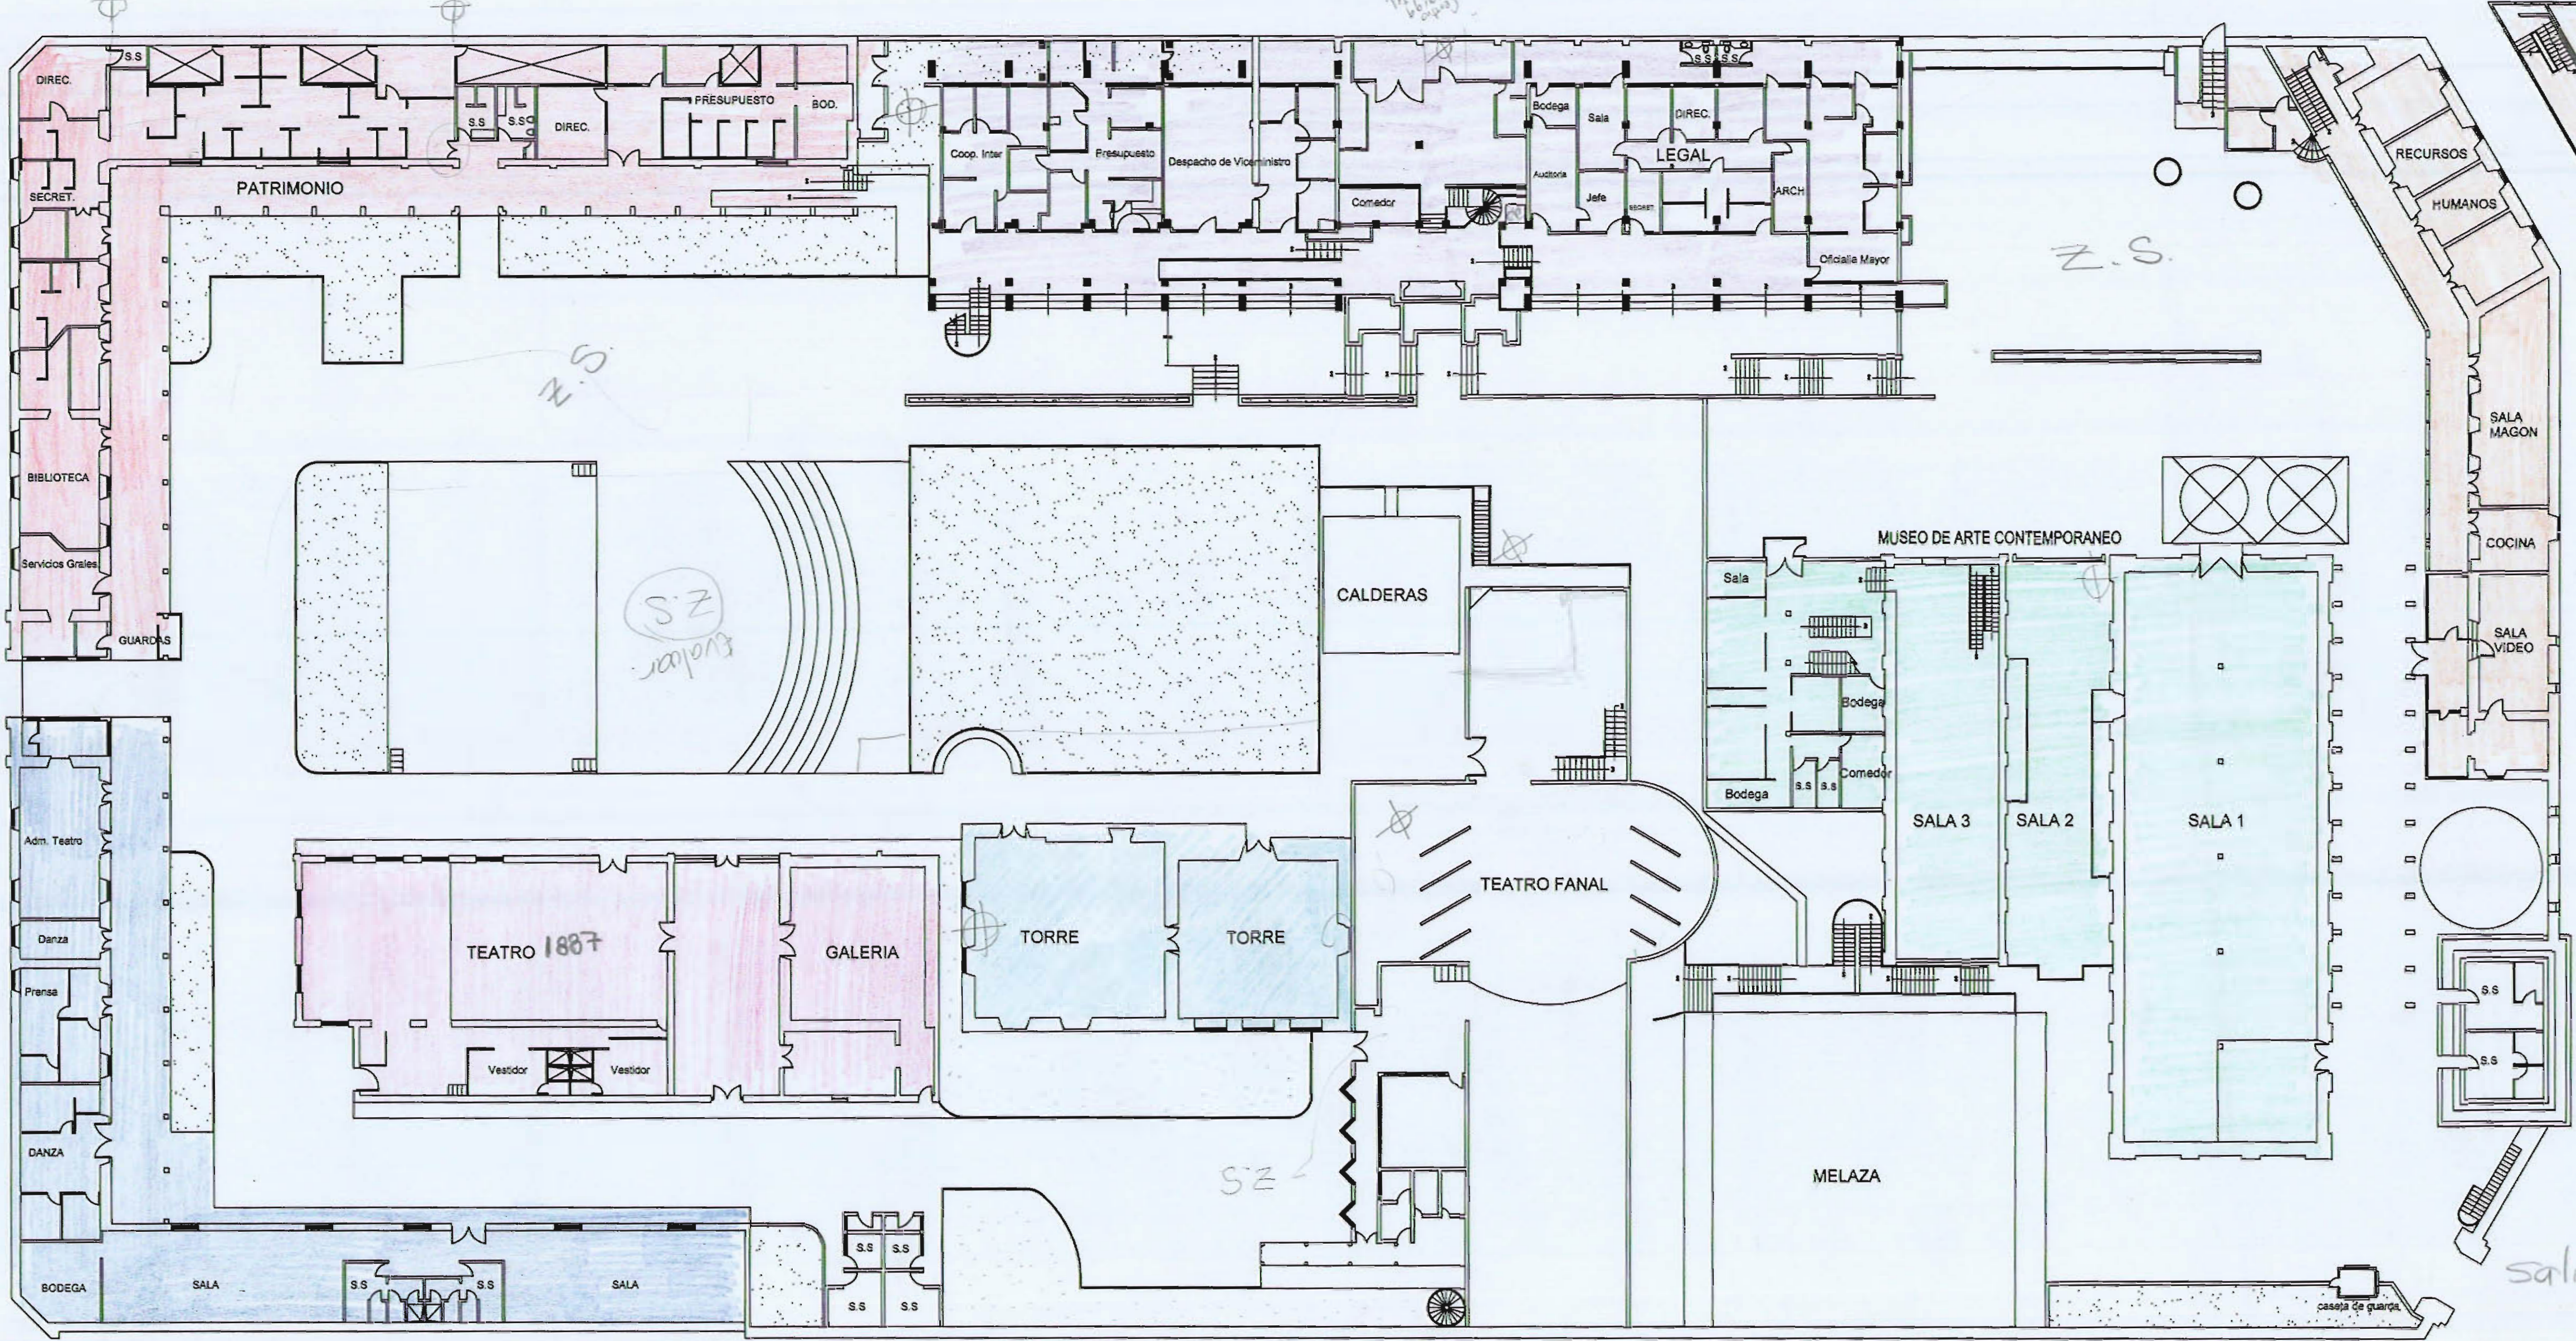


SEGUNDO NIVEL RECURSOS HUMANOS

Salida 2


salida 1

PLANTA GENERAL CE.N.A.C.


PLANTA GENERAL DEL CE.N.A.C., actualizado julio 2005

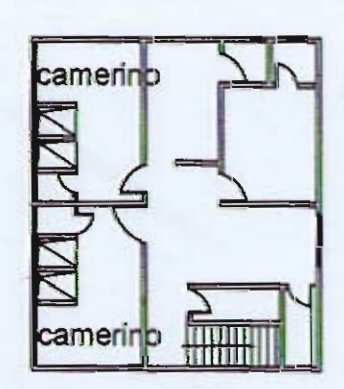


SEGUNDO NIVEL TEATRO FANAL

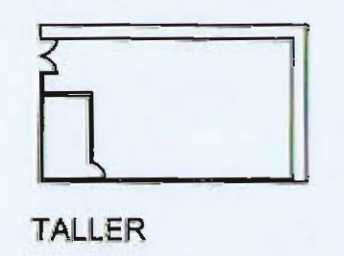

TALLER

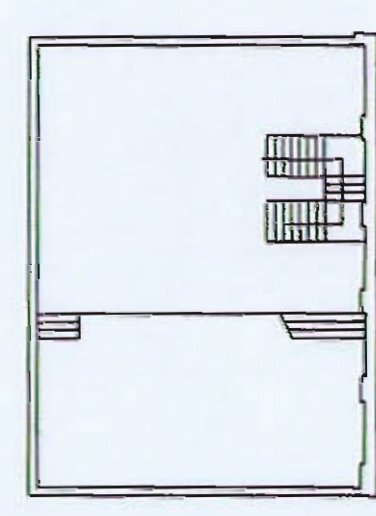

SEGUNDO NIVEL SALA CONFERENCIAS MUSEO

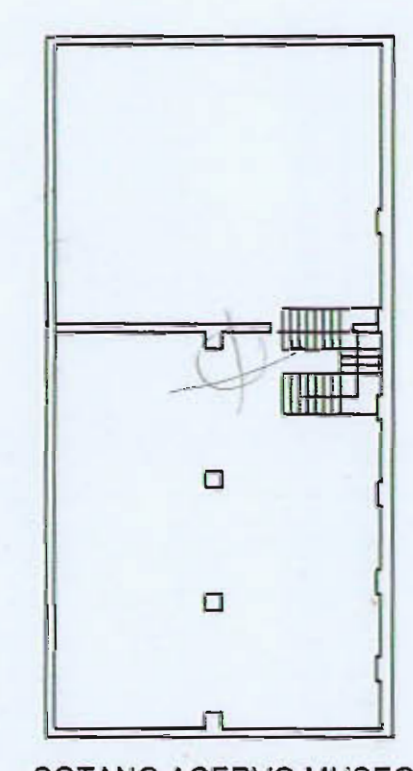


SOTANO ACERVO MUSEO




SEGUNDO NIVEL MUSEO DE ARTE CONTEMPORANEO

- Bloque 1 Patrim. y S.G.
- Bloque 2 Ed. Administrativo
- Bloque 3. Casona
- Bloque 4. Museo
- Bloque 4. Torres
- Bloque 5. Teatro 1887
- Bloque 6. Danza, Prensa

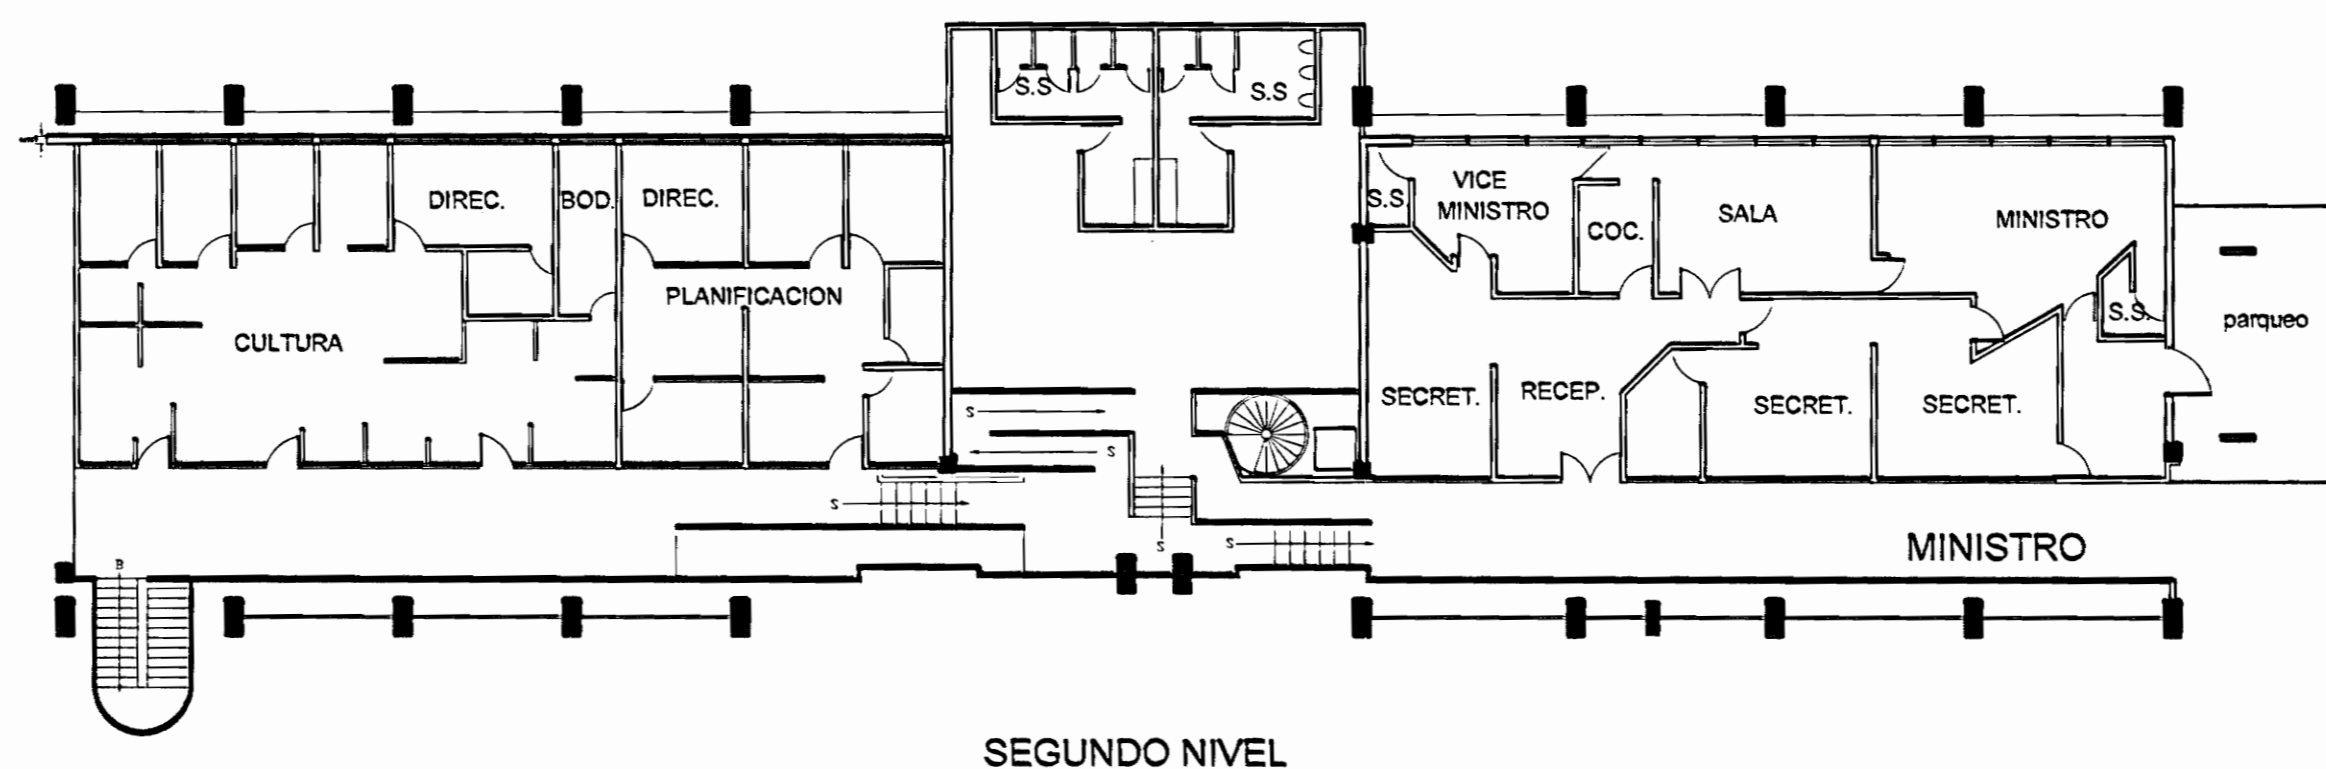


SEGUNDO NIVEL

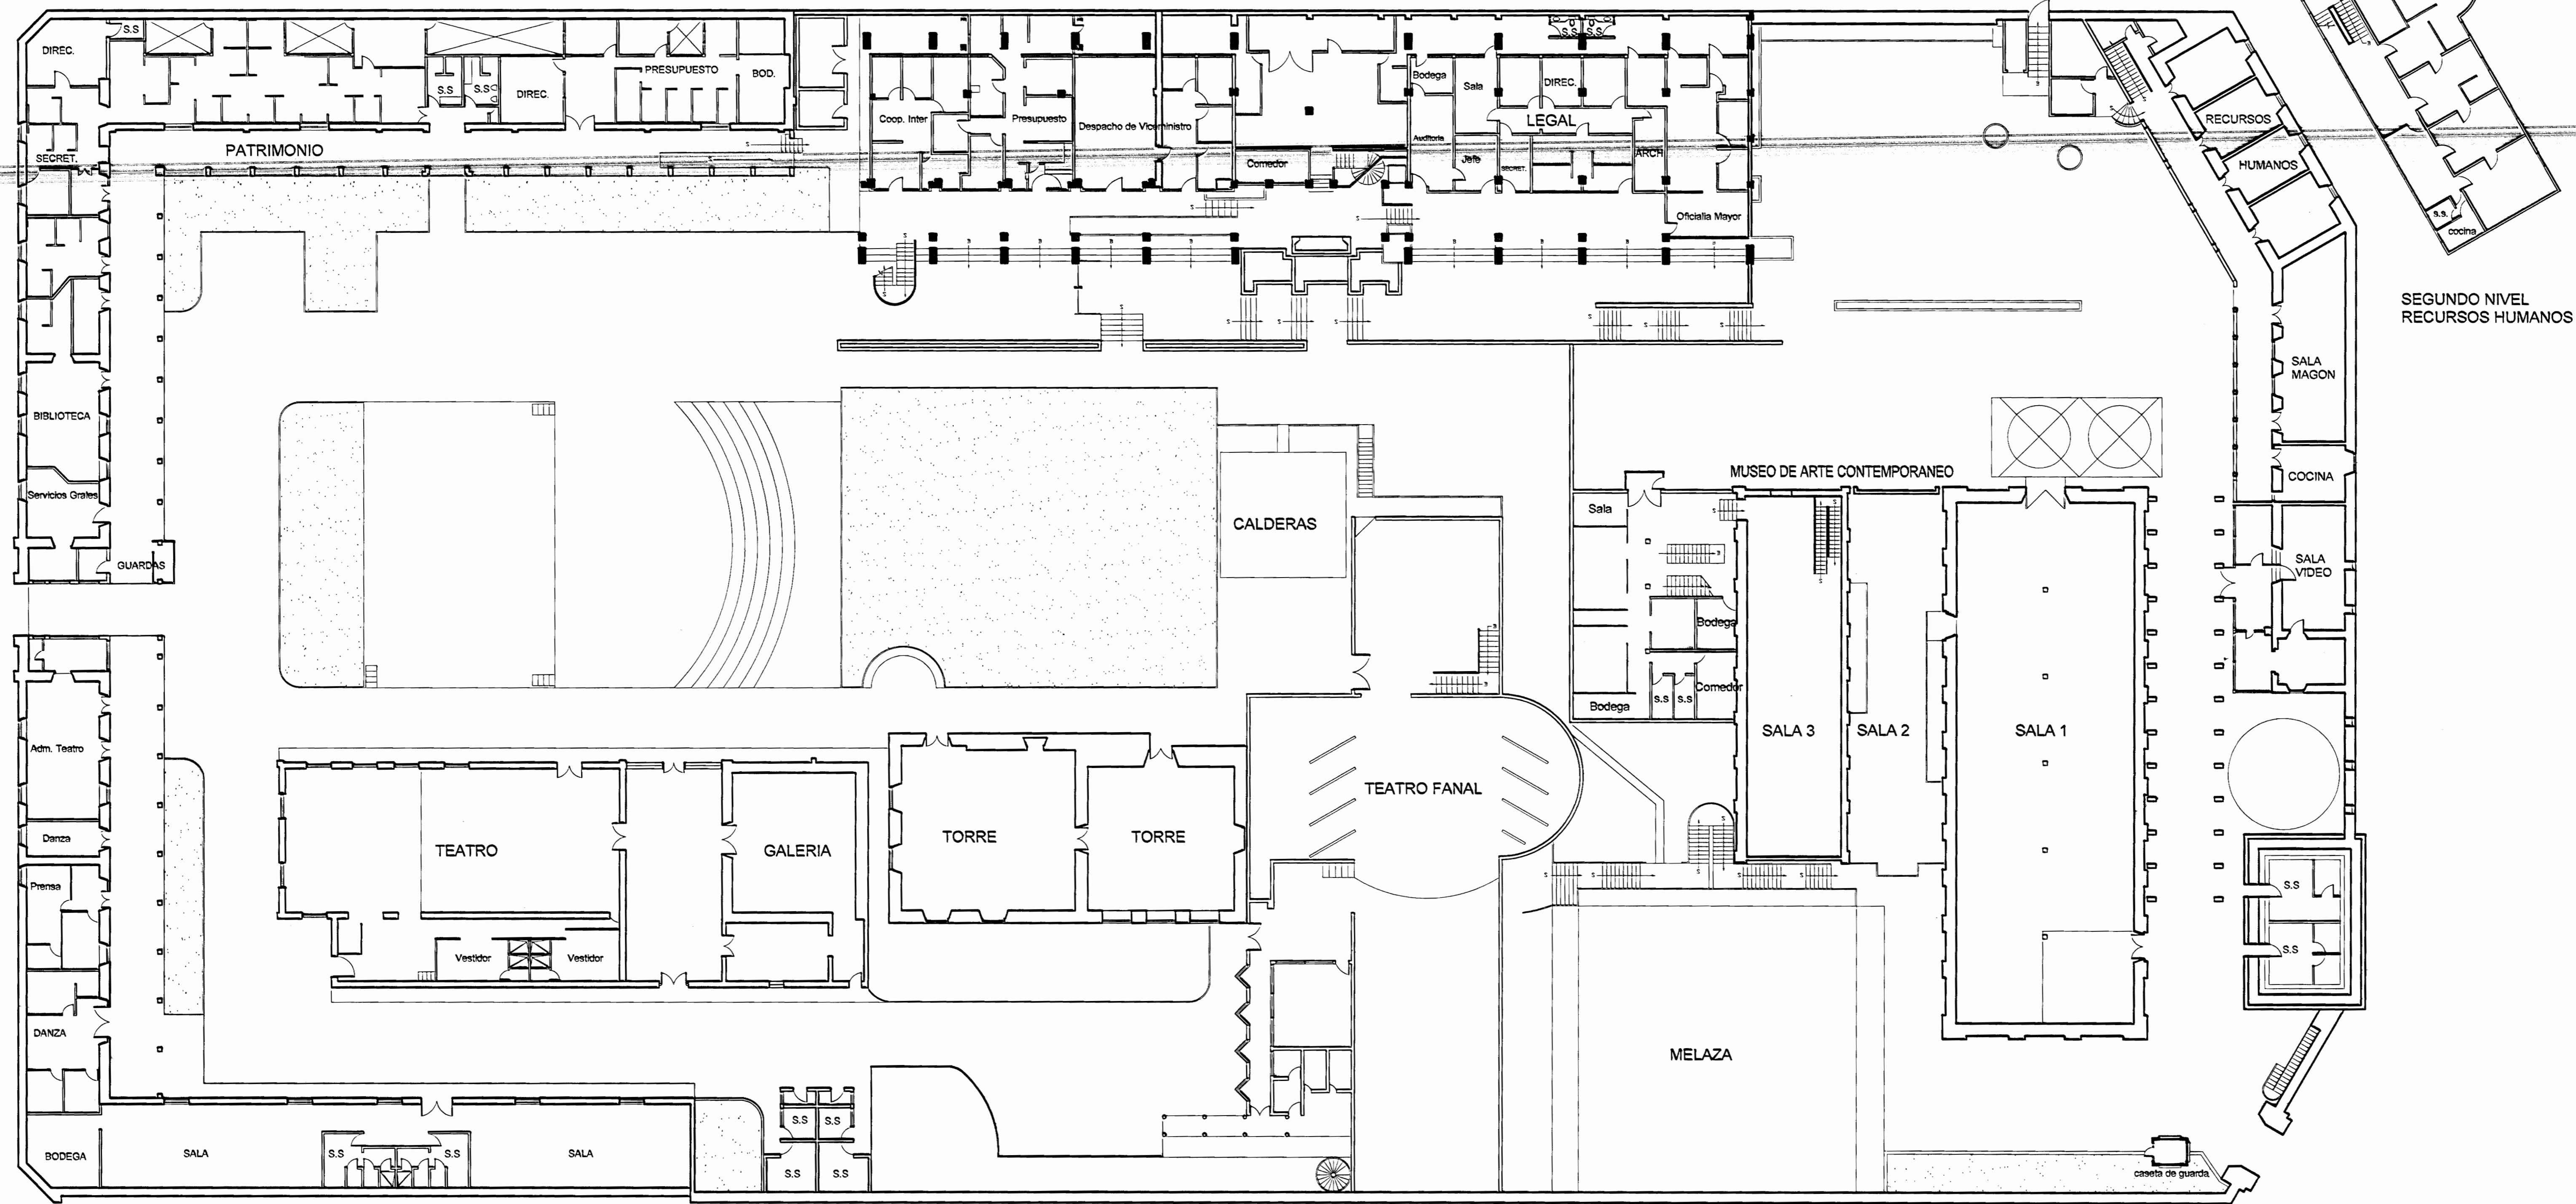


SEGUNDO NIVEL RECURSOS HUMANOS


PLANTA GENERAL DEL CE.N.A.C., actualizado julio 2005
 abc | 200

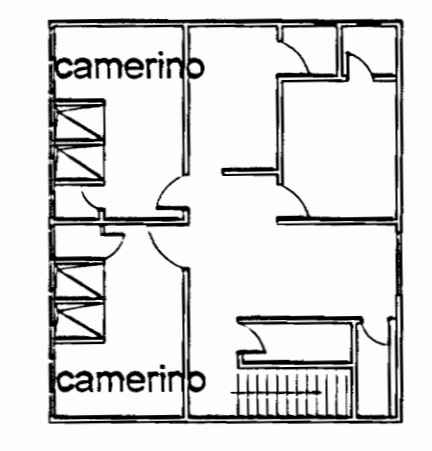


SEGUNDO NIVEL TEATRO FANAL

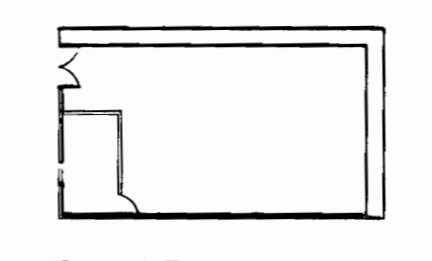


TALLER

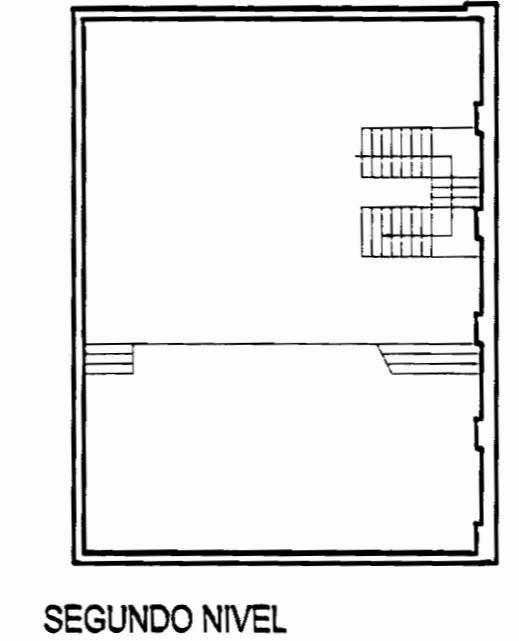

SEGUNDO NIVEL SALA CONFERENCIAS MUSEO

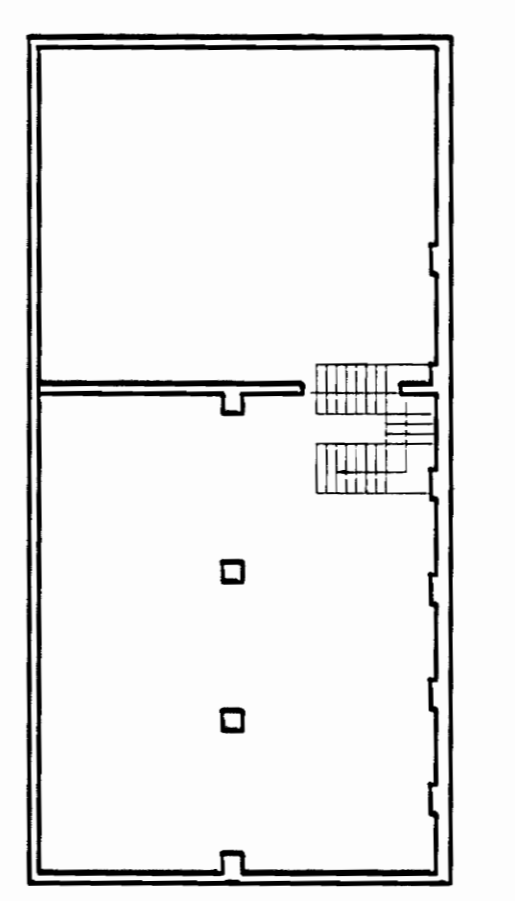

SOTANO ACERVO MUSEO

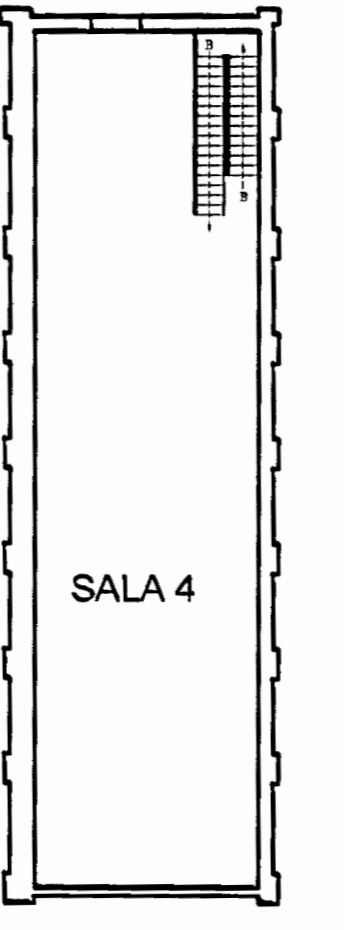

SEGUNDO NIVEL MUSEO DE ARTE CONTEMPORANEO

SALA 4