
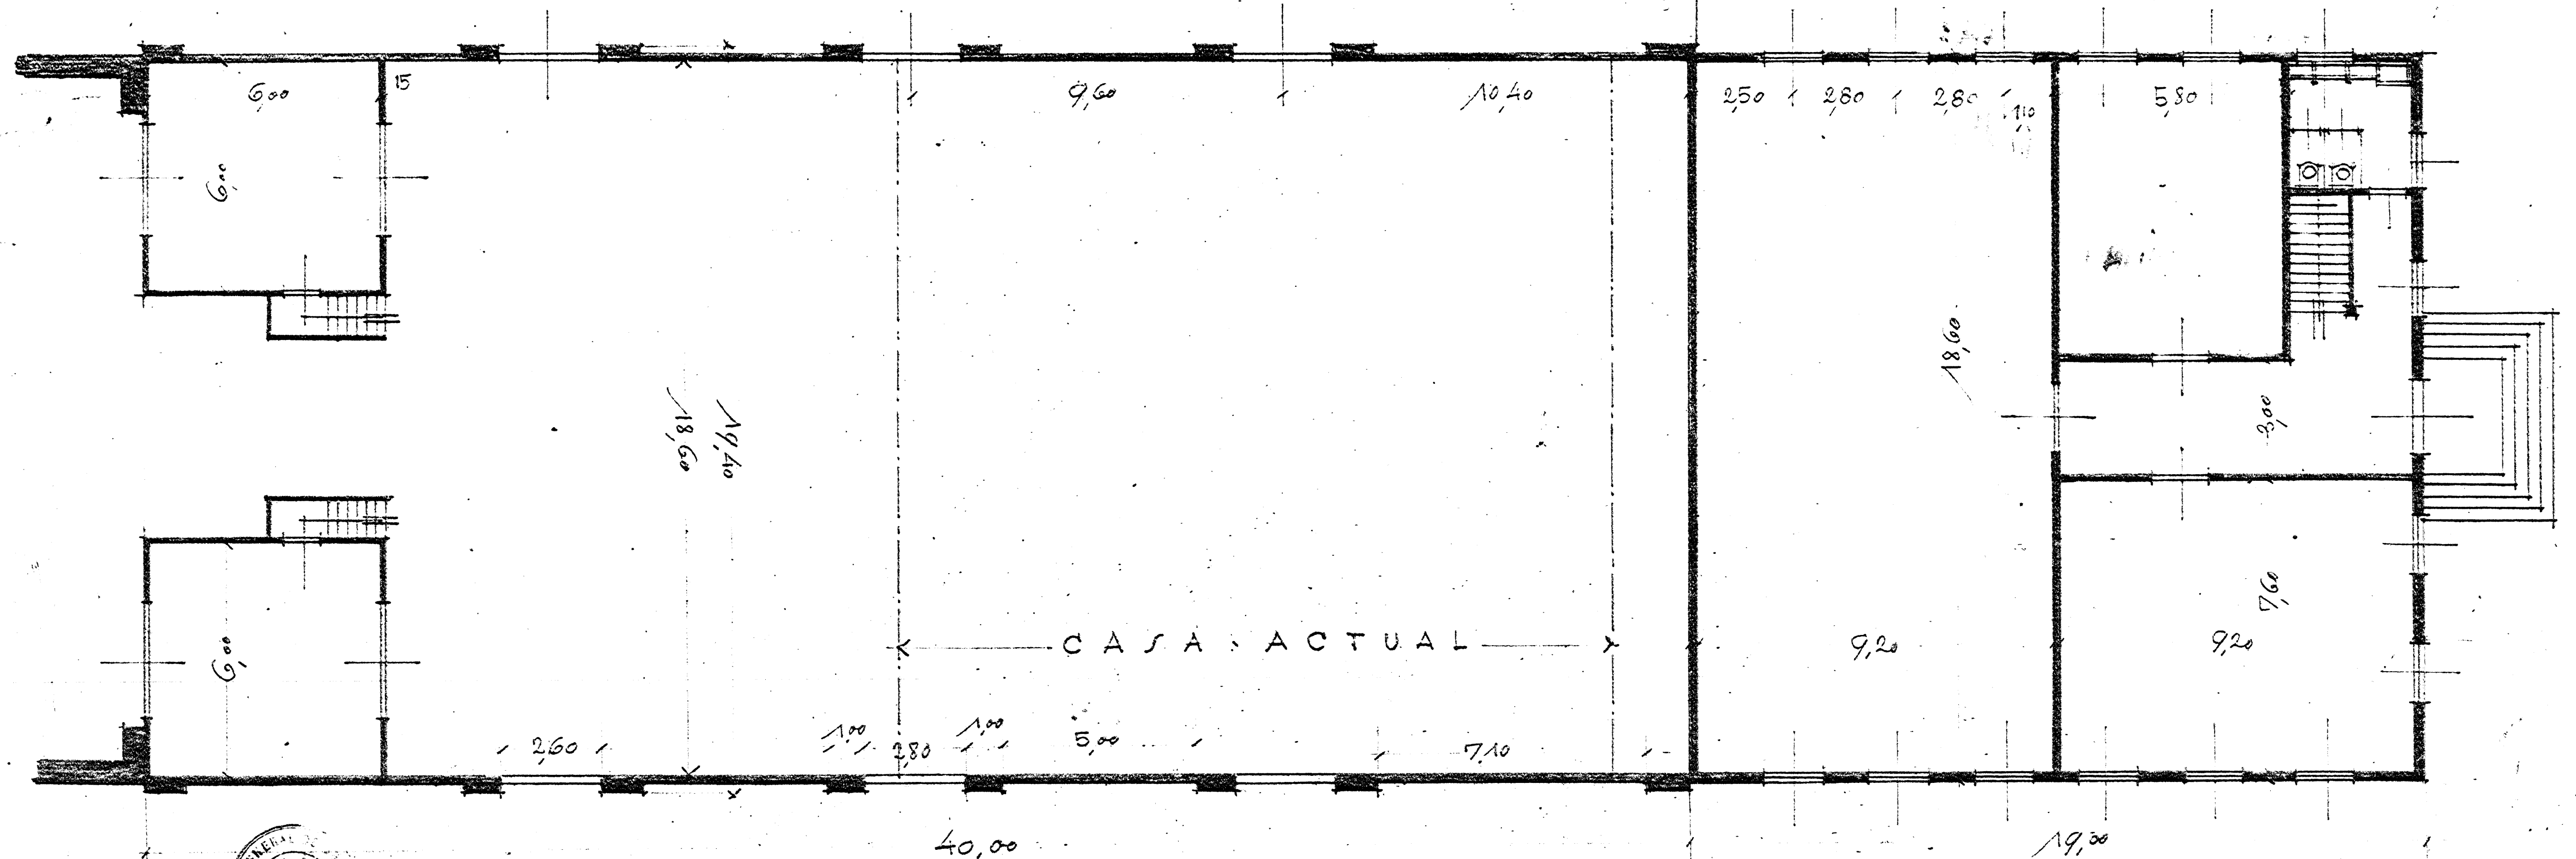


PROYECTO PARA LA
A D U A N A
 DE
SAN JOSE
 C. R.

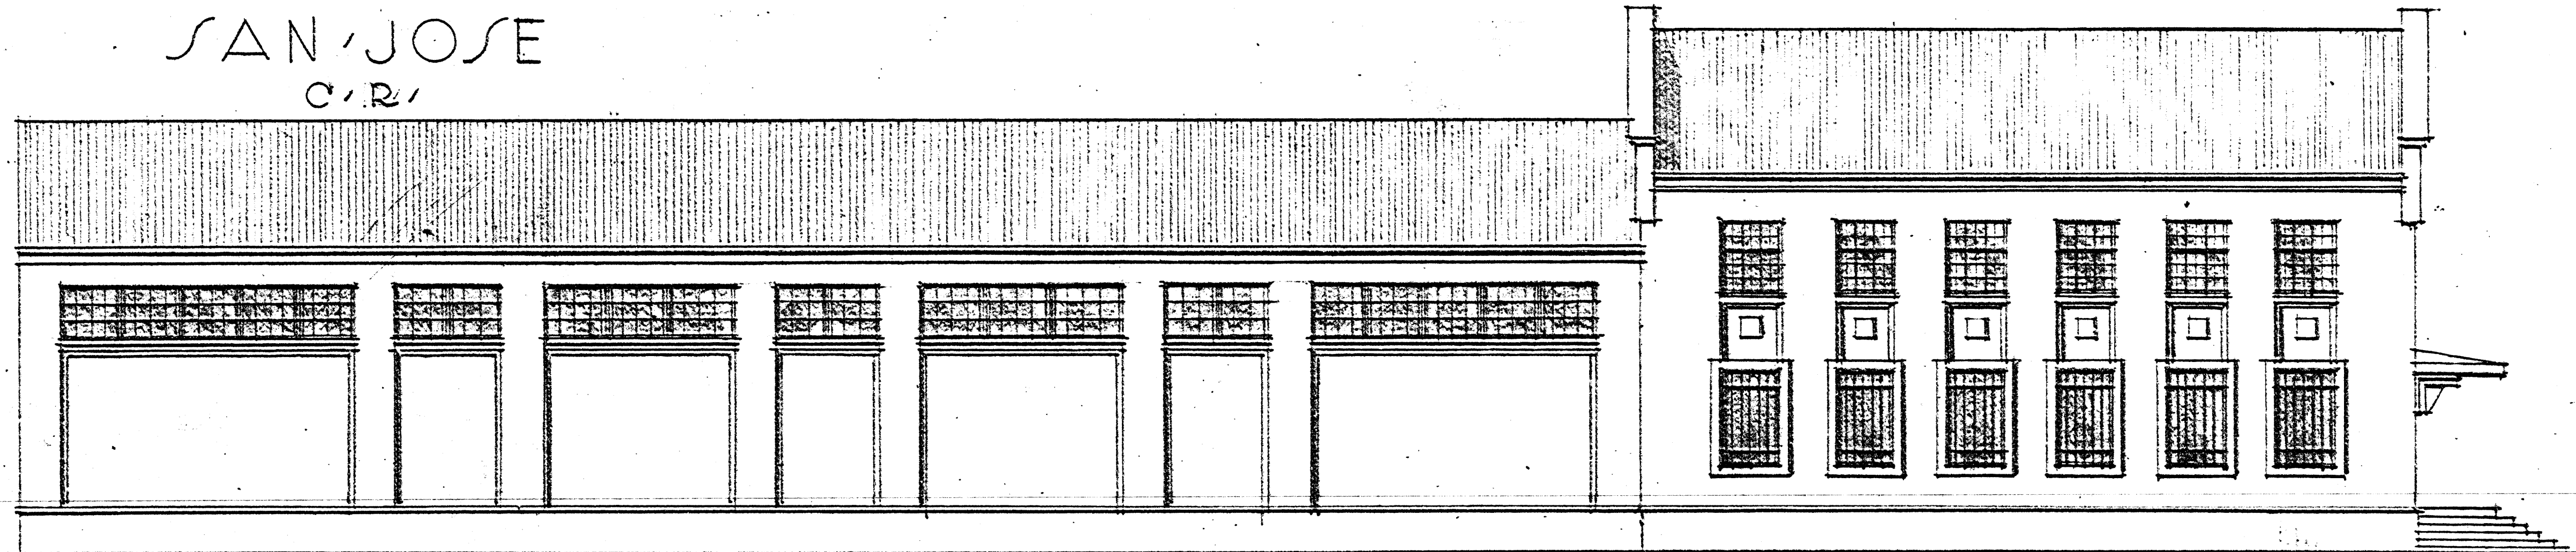

APROBADO:
Daniel Monge Viquez
 DIRECTOR GRAL. DE OBRAS PUBLICAS

Escalante
 Arqto. en. de. J. M. J.

PLANTA BAJA

W. Y. S. Y. FREXTAG
 SAN JOSE
 22.2.31.