


PLANTA ARQUITECTONICA escala 1:100

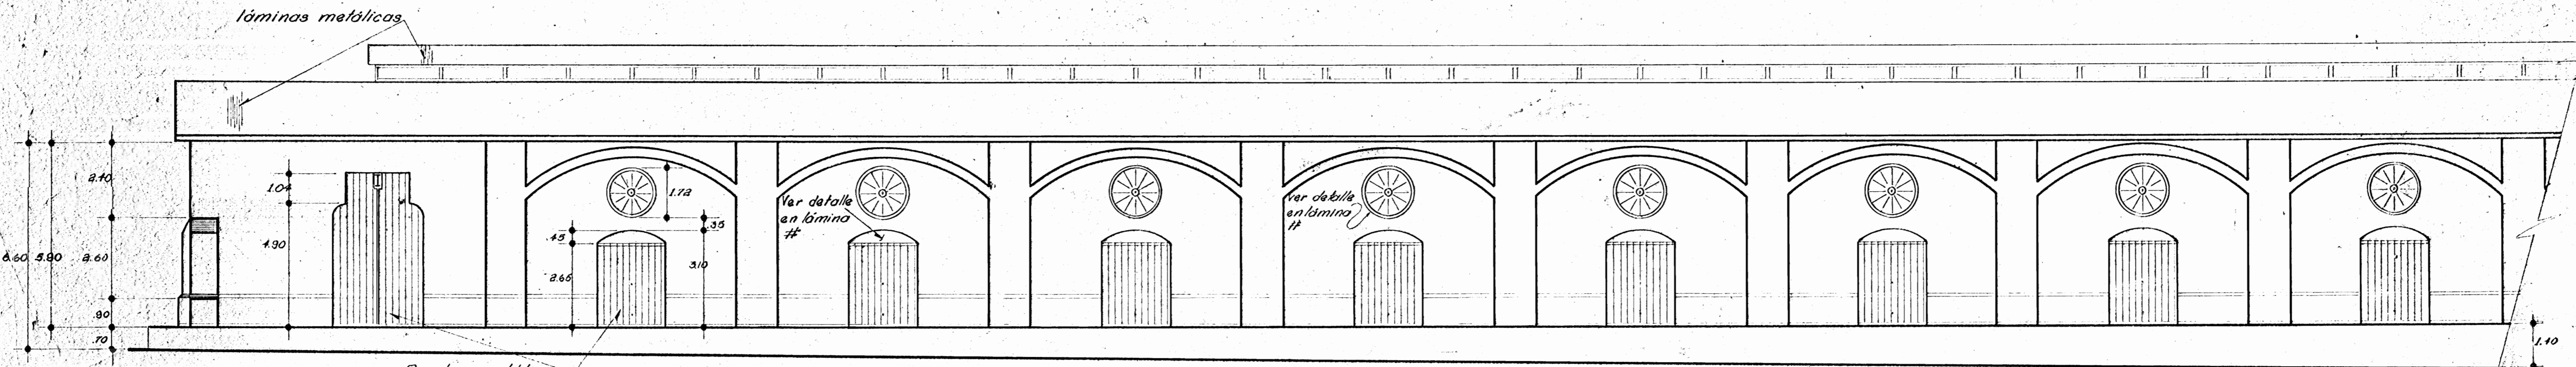

FACHADA OESTE escala 1:100







REMODELACION ADUANAS PRINCIPALES

Distrito: 1° Carmen Cantón: 1° San José Provincia: SAN JOSE

JEFE DE PROYECTO: ARQ. BULEYKA SALOM R.
 PROYECTO: ARQ. M. MONTEALEGRE.
 COORDINADOR: ARQ. RODOLFO SANCHO.
 D.B. M. RAMIREZ A.

FECHA: 10-73
 ESC: INDICADA

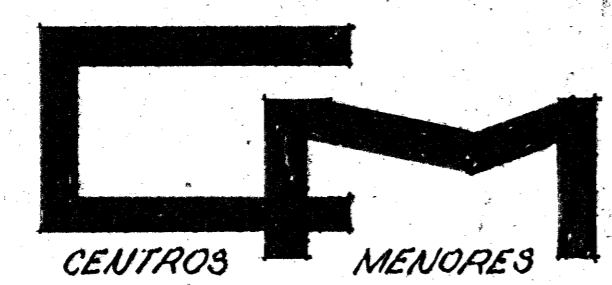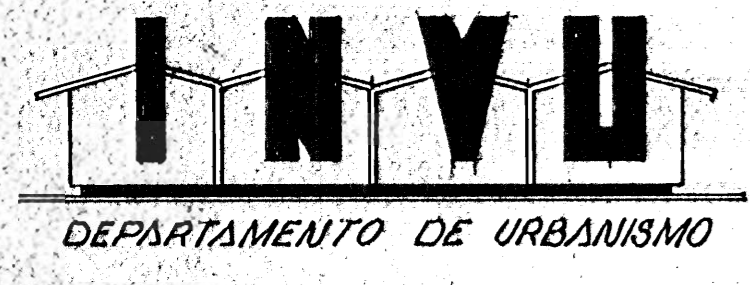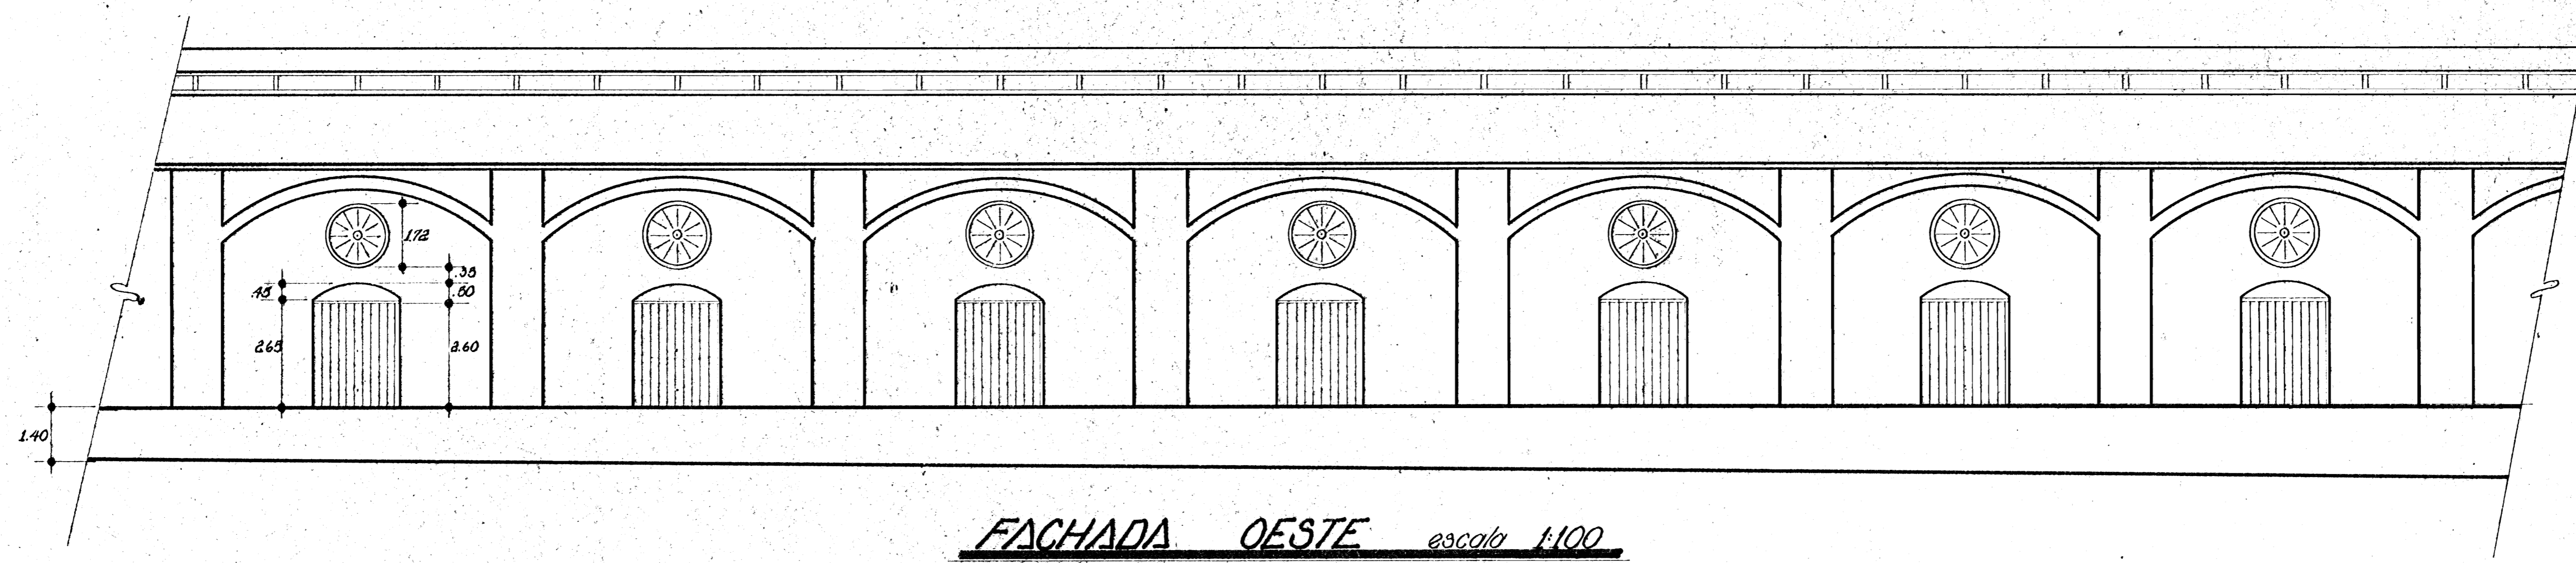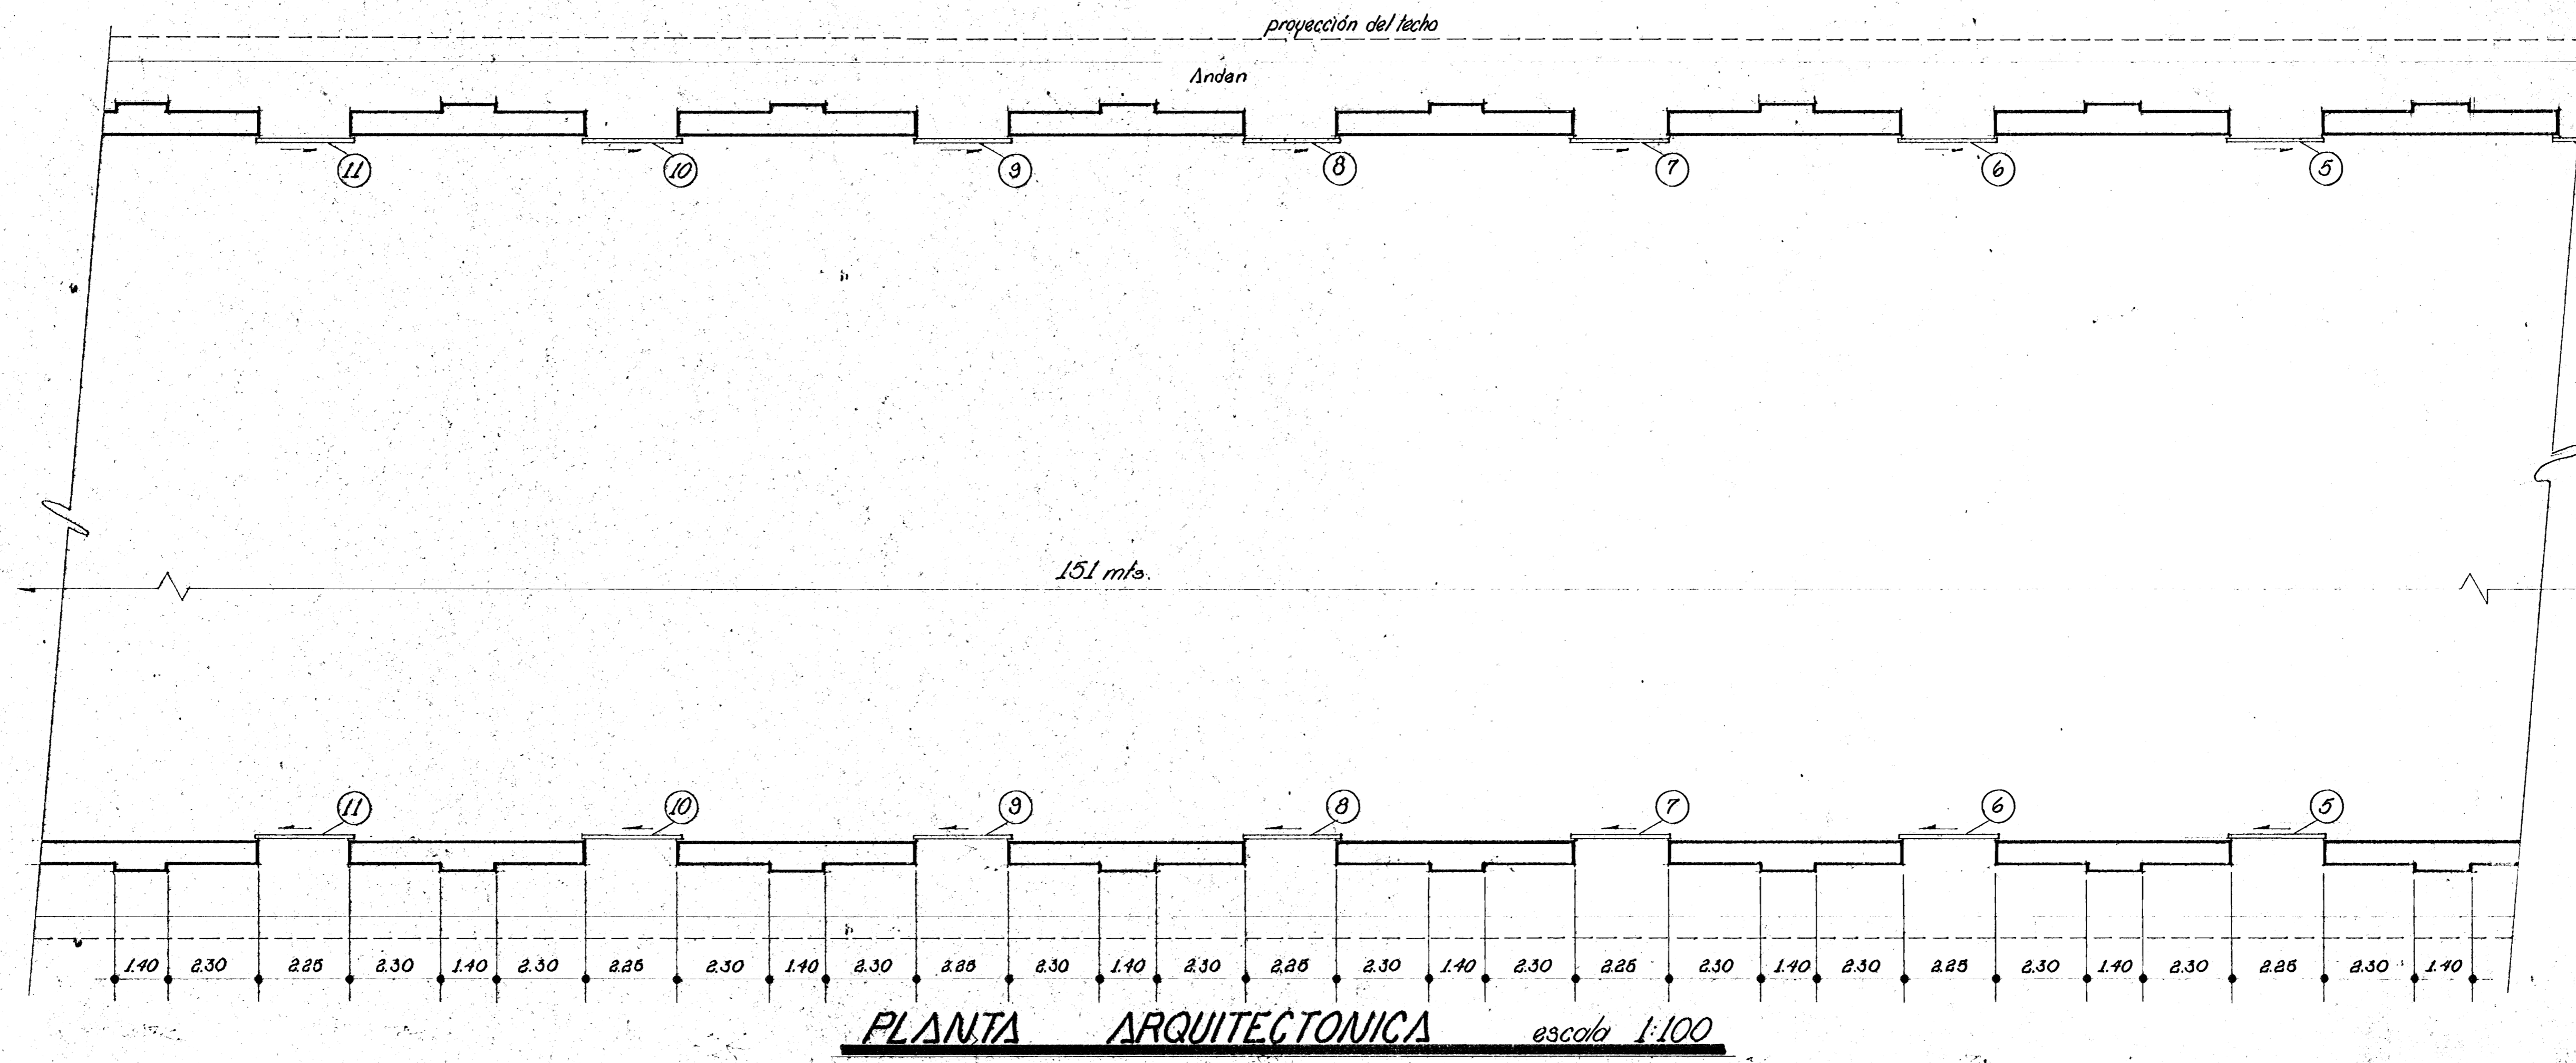


REMODELACION ADUANAS PRINCIPALES

Distrito: 1º Carmen Cantón: 1º San José Provincia: SAN JOSE

JEFE DE PROYECTO: ARQ. ZULEYKA SALOM R.
 PROYECTO: ARQ. M. MONTEALEGRE
 COORDINADOR: ARQ. RODOLFO SANCHO
 DIB. M. RAMIREZ A.


FECHA: 10-79
 ESC: INDICADAS

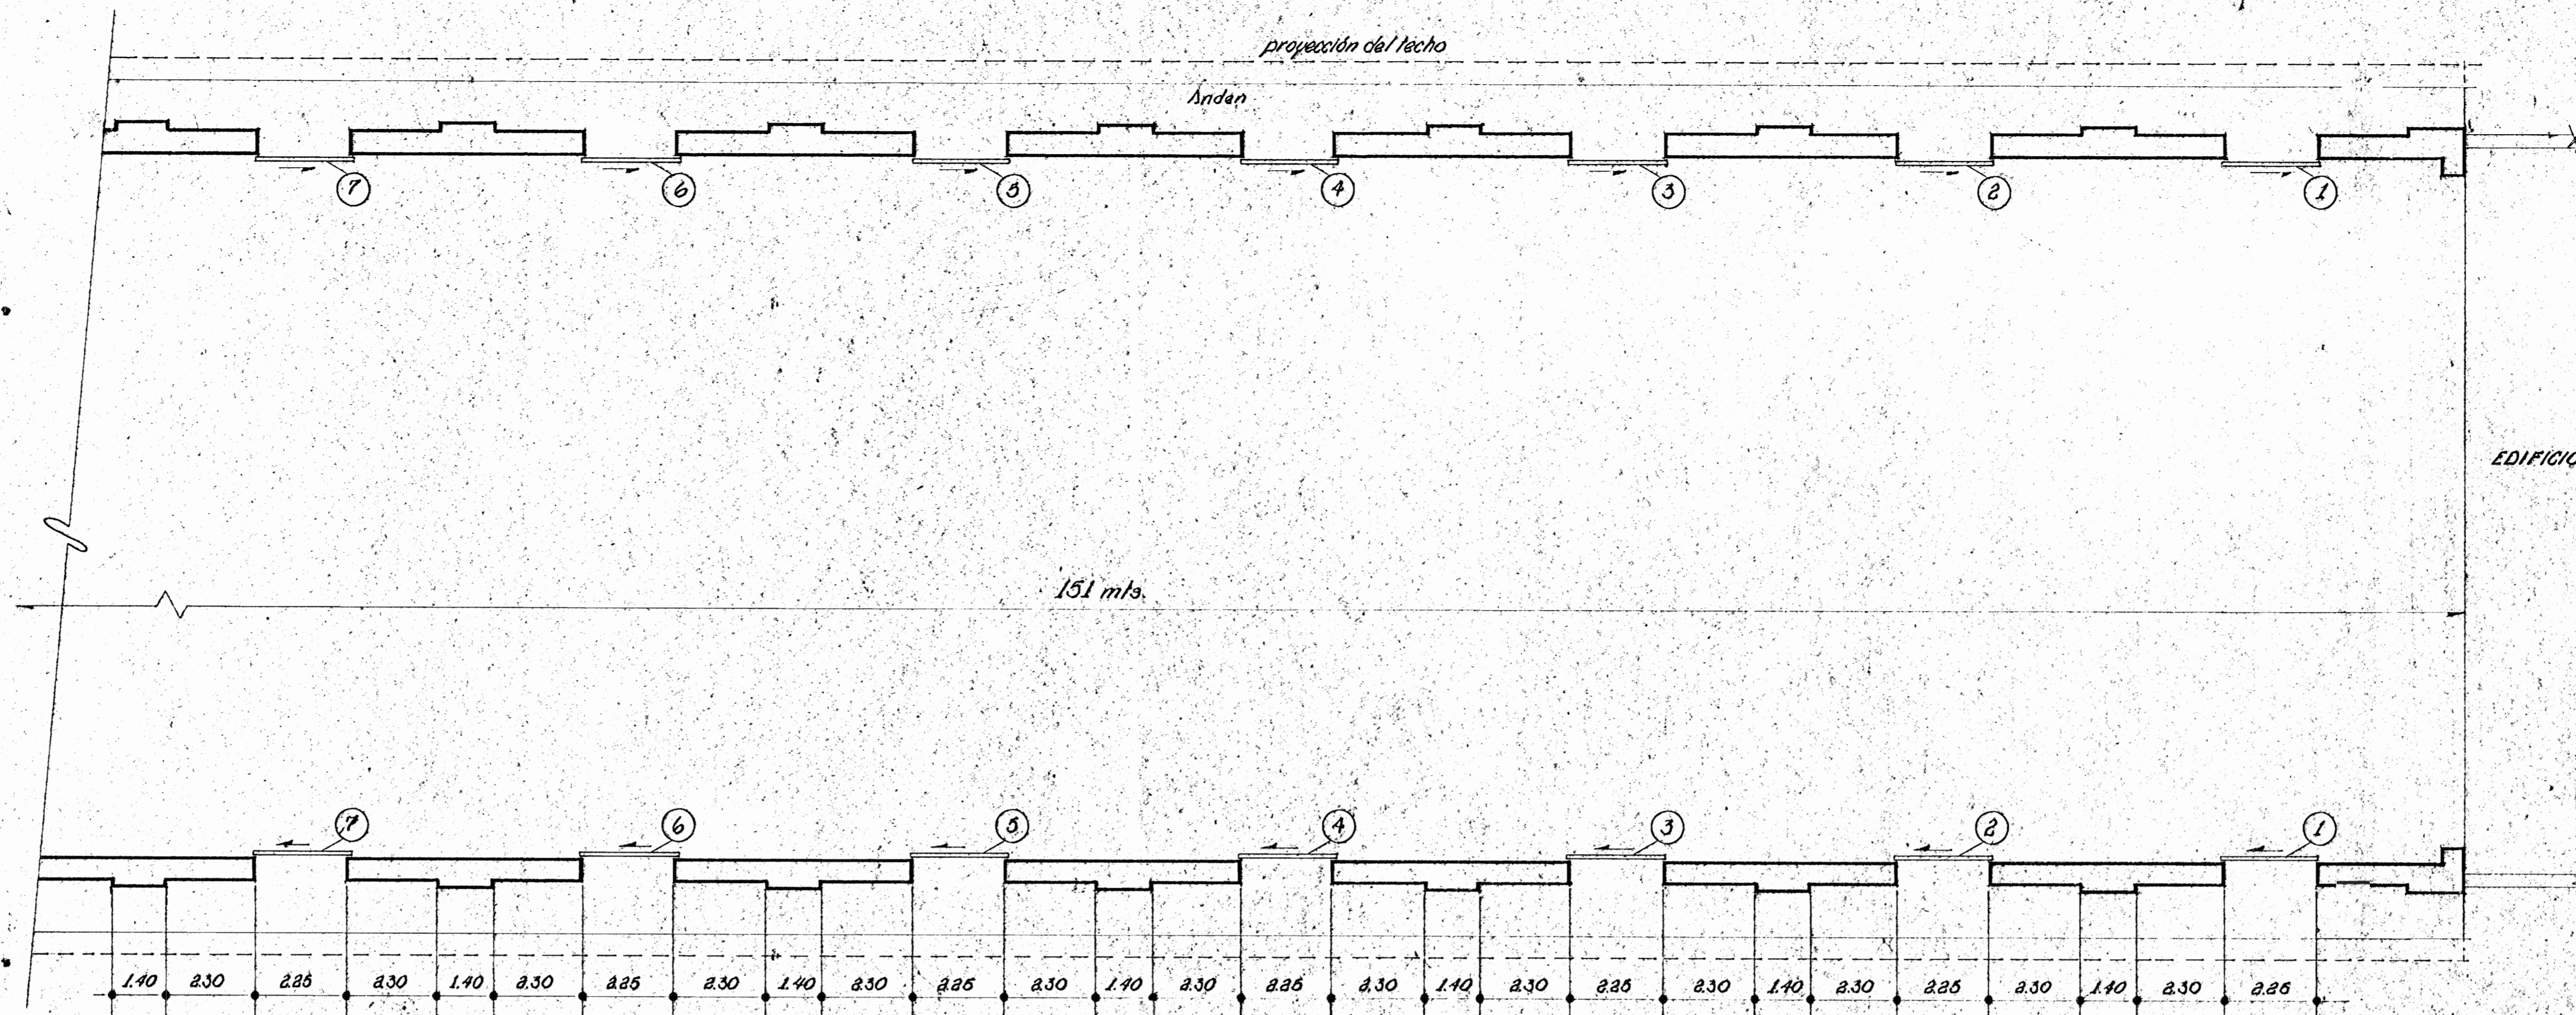

EDIFICIO NUEVO

151 mts.

PLANTA ARQUITECTONICA *esc 1:100*

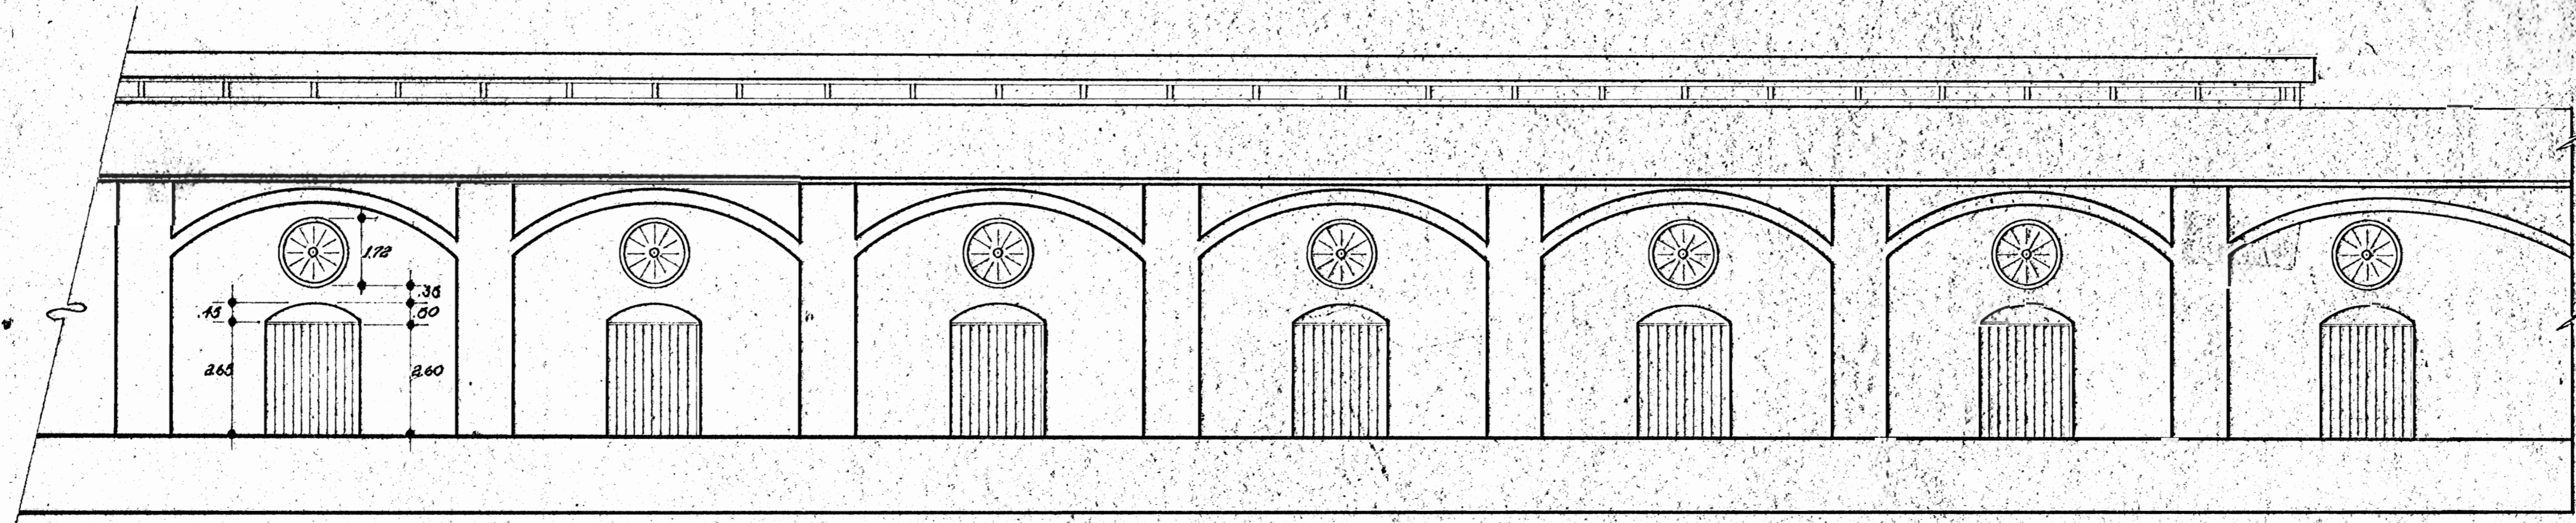

FACHADA OESTE *escala 1:100*



REMODELACION ADUANAS PRINCIPALES

Distrito: 1° Corman Cantón: 1° San José Provincia: SAN JOSÉ

JEFE DE PROYECTO: ARQ. ZULEYKA SALOM R.
 PROYECTO: ARQ. M. MONTEALEGRE.
 COORDINADOR: ARQ. RODOLFO SANCHO
 DIB.: M. RAMIREZ, A.

FECHA: 10-79
 ESC: INDICADAS