



CALLE 25

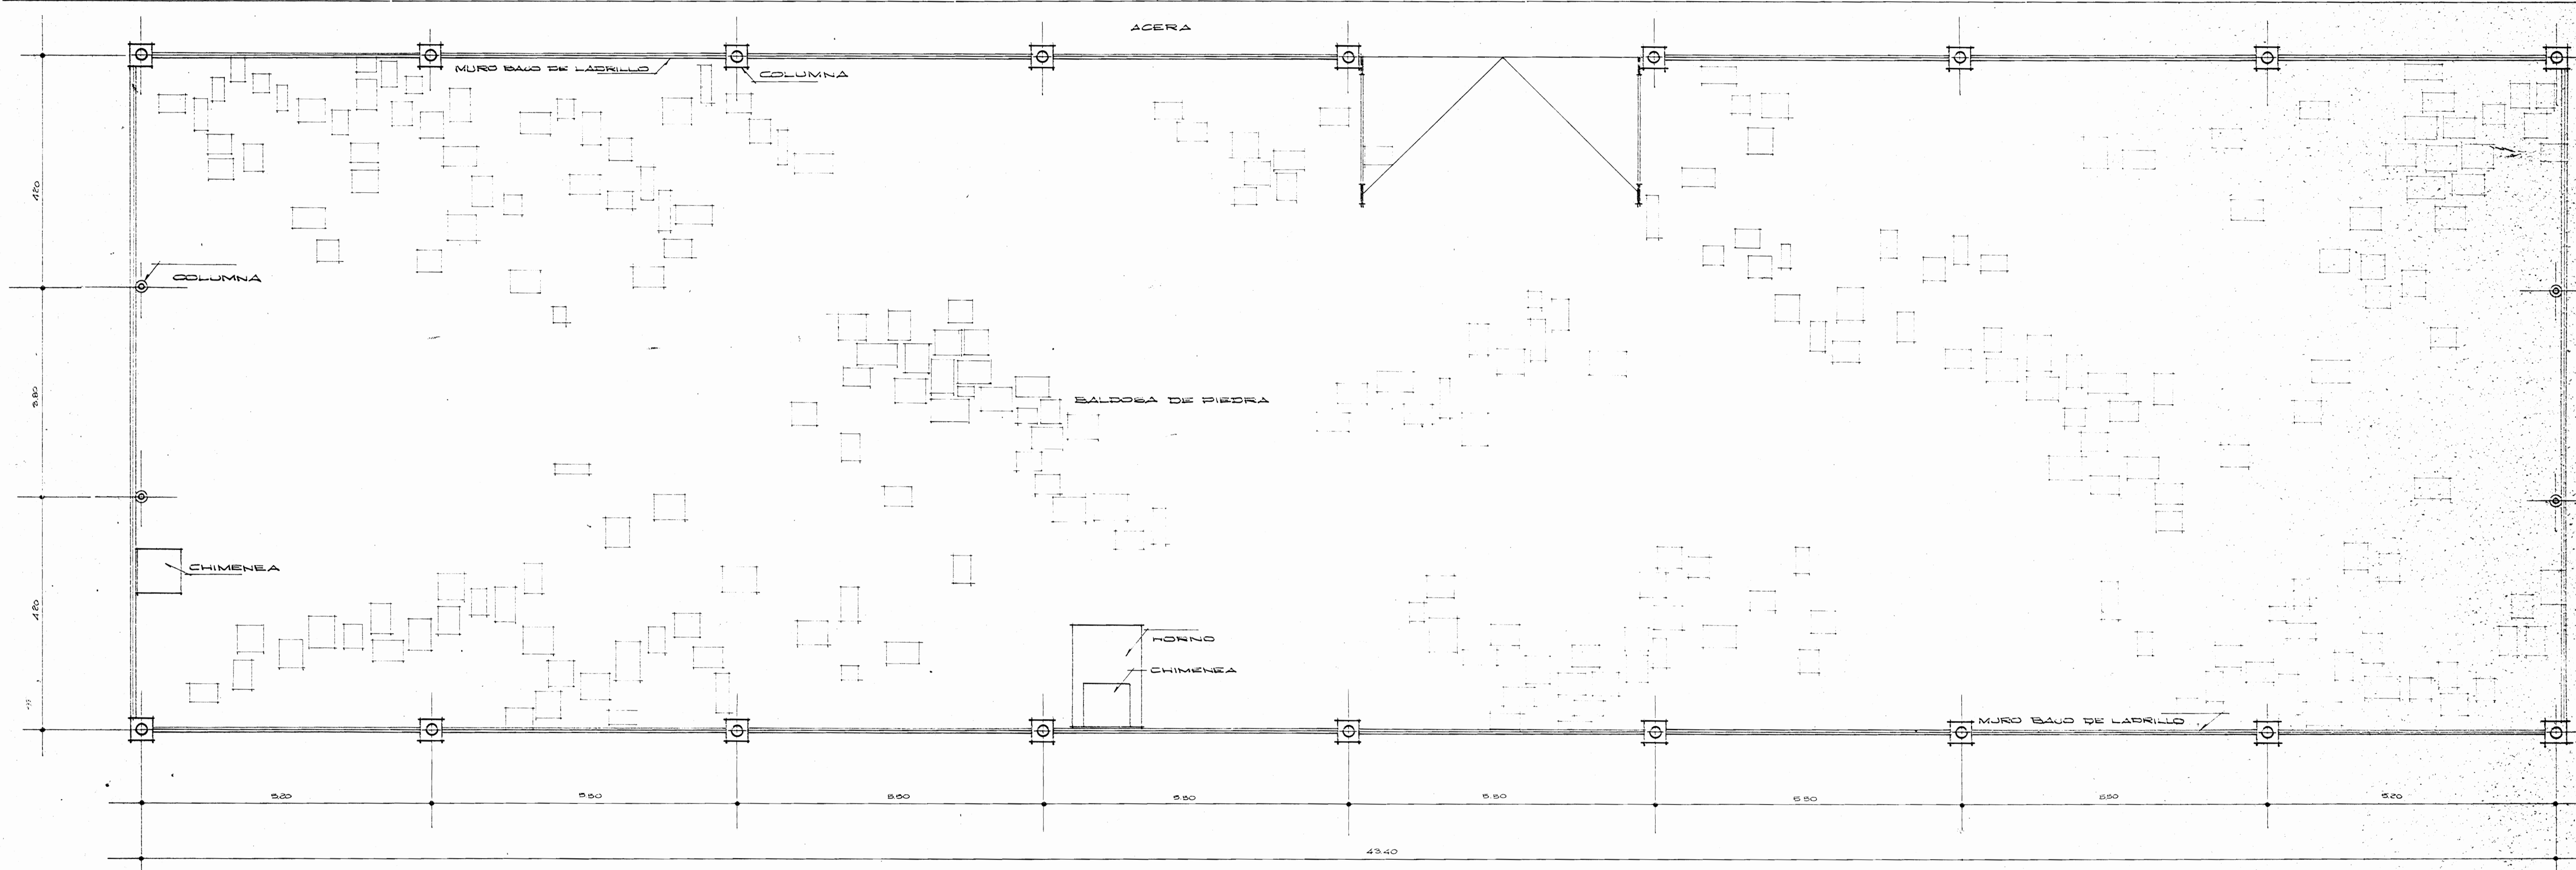

PLANTA ARQUITECTONICA ESC. 1:50

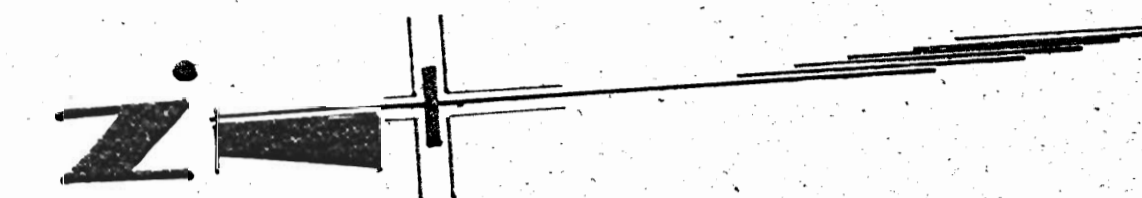

CASA DEL CUÑO  
CENTRO DE LAS BELLAS ARTES


DISTRITO:  
EL CARMEN  
CANTON:  
SAN JOSE  
PROV.  
SAN JOSE

CONTENIDO:  
PLANTA ARQUITECTONICA


JEFE DE SECCION: ARQ. ZULEYKA SALOM  
ENCARGADO PROYECTO: MARIANO MONTEALEGRE  
COLABORADOR ARQ. EDWIN VAQUEZ  
DISEÑO: EDGAR CARDENAS  
APROBADO: ANQ. LEONARDO SILVA K.

ESCALA:  
1:50  
FECHA:  
ABRIL, 1950

LAMINA  
1 / 2

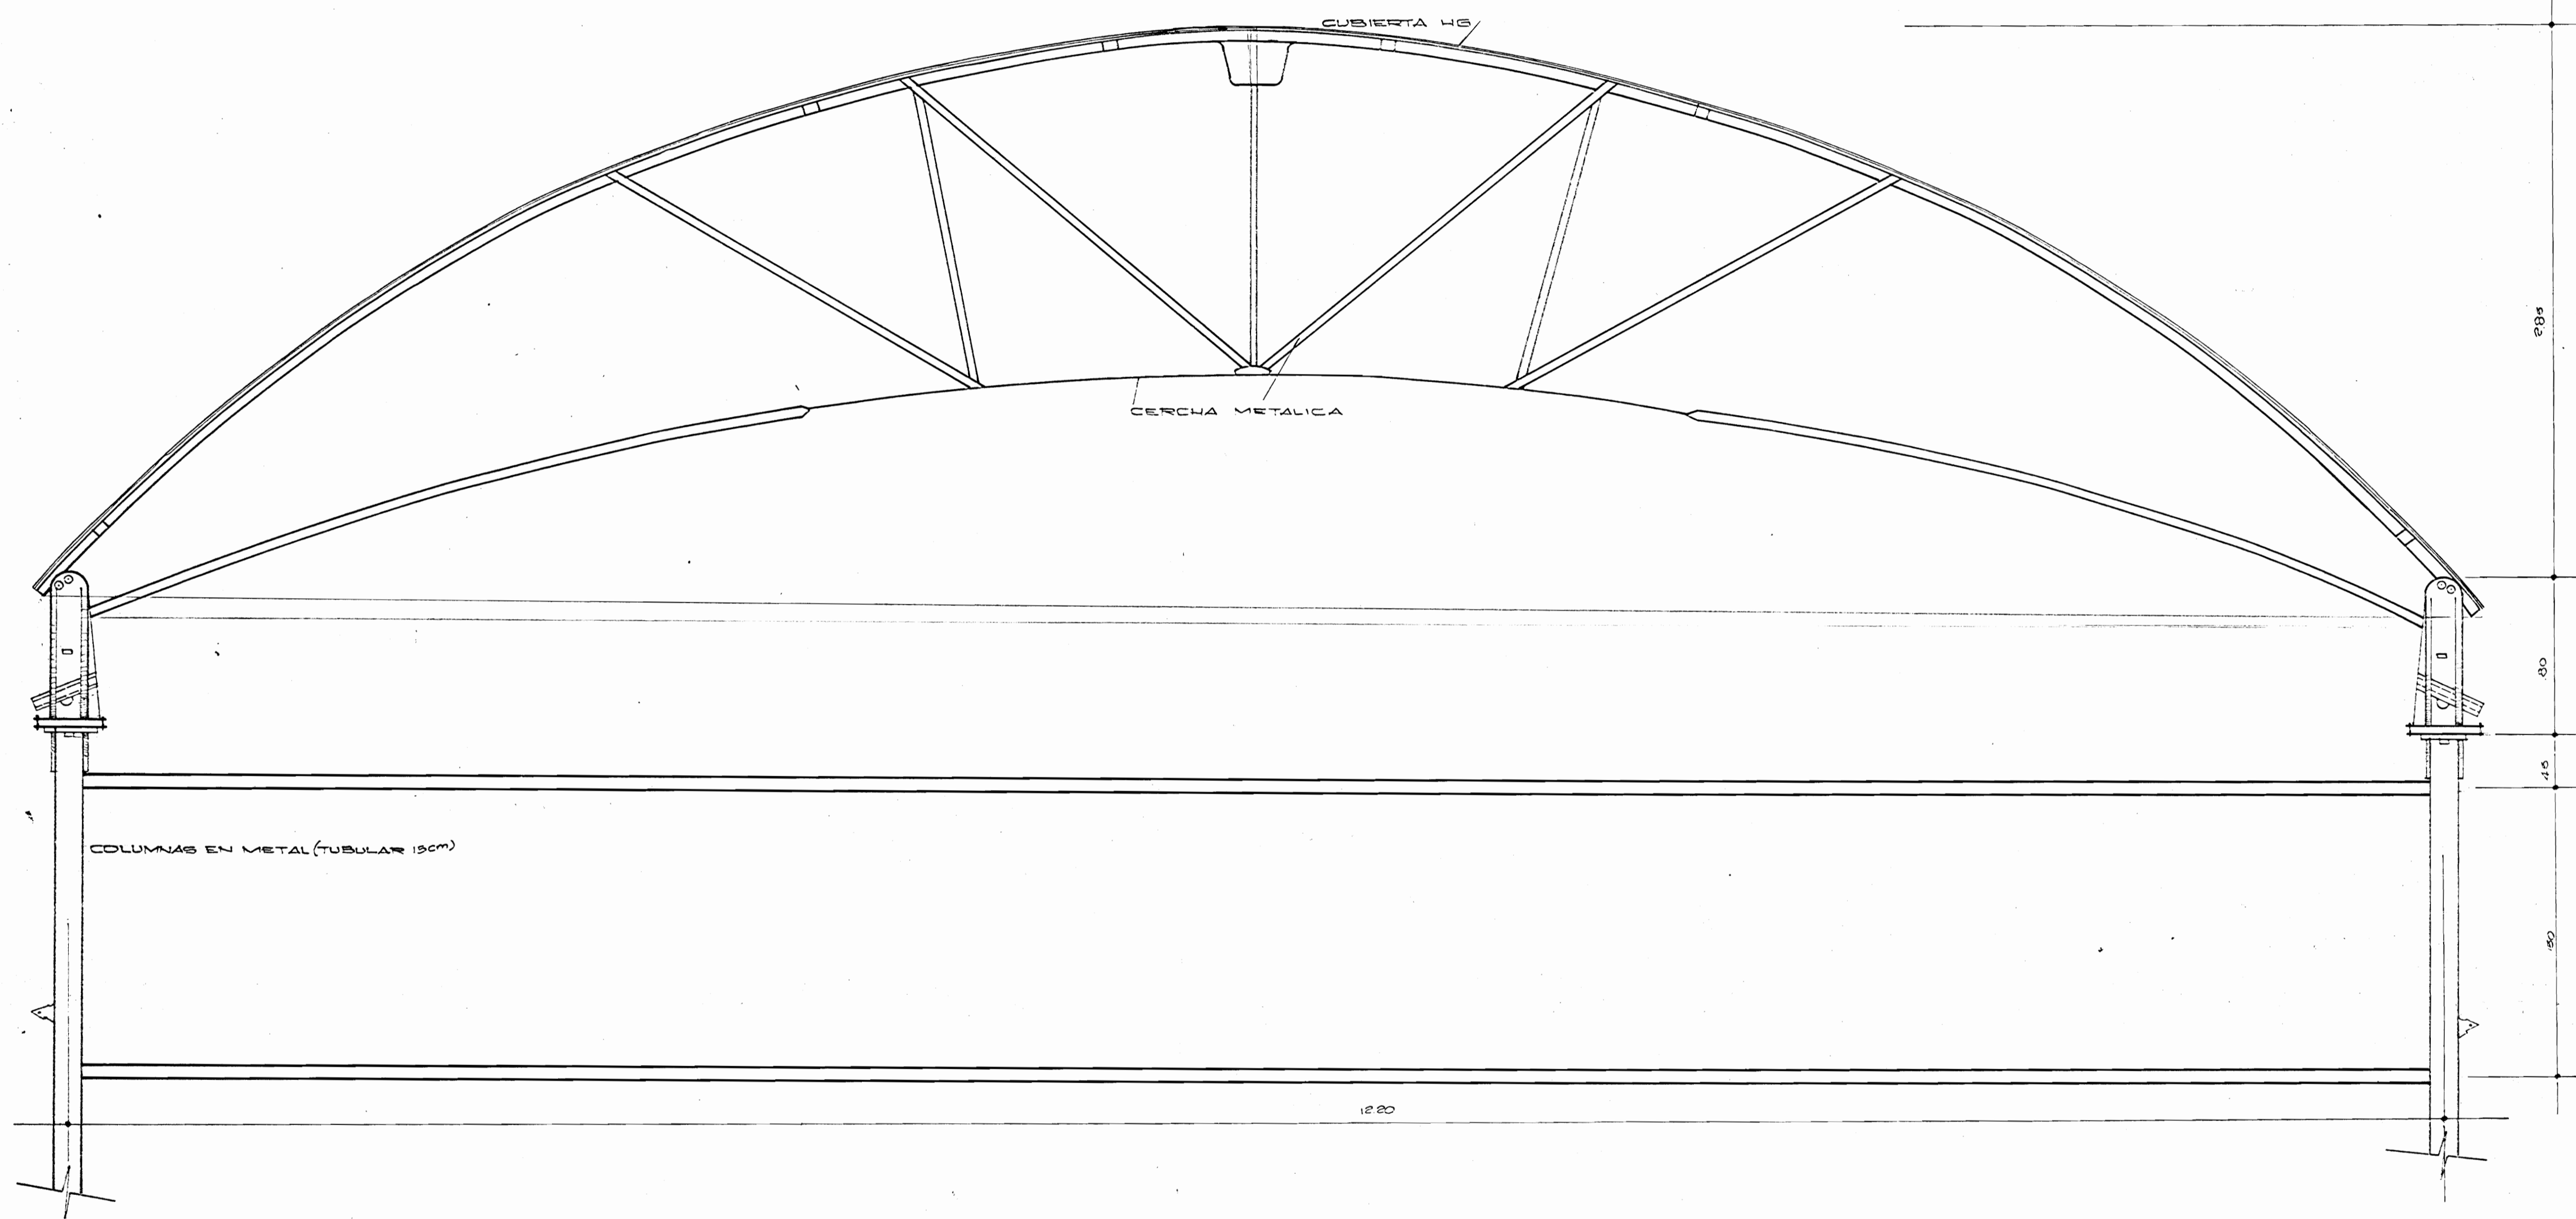

DETALLE DE CERCHA Y COLUMNA ESCALA 1:20

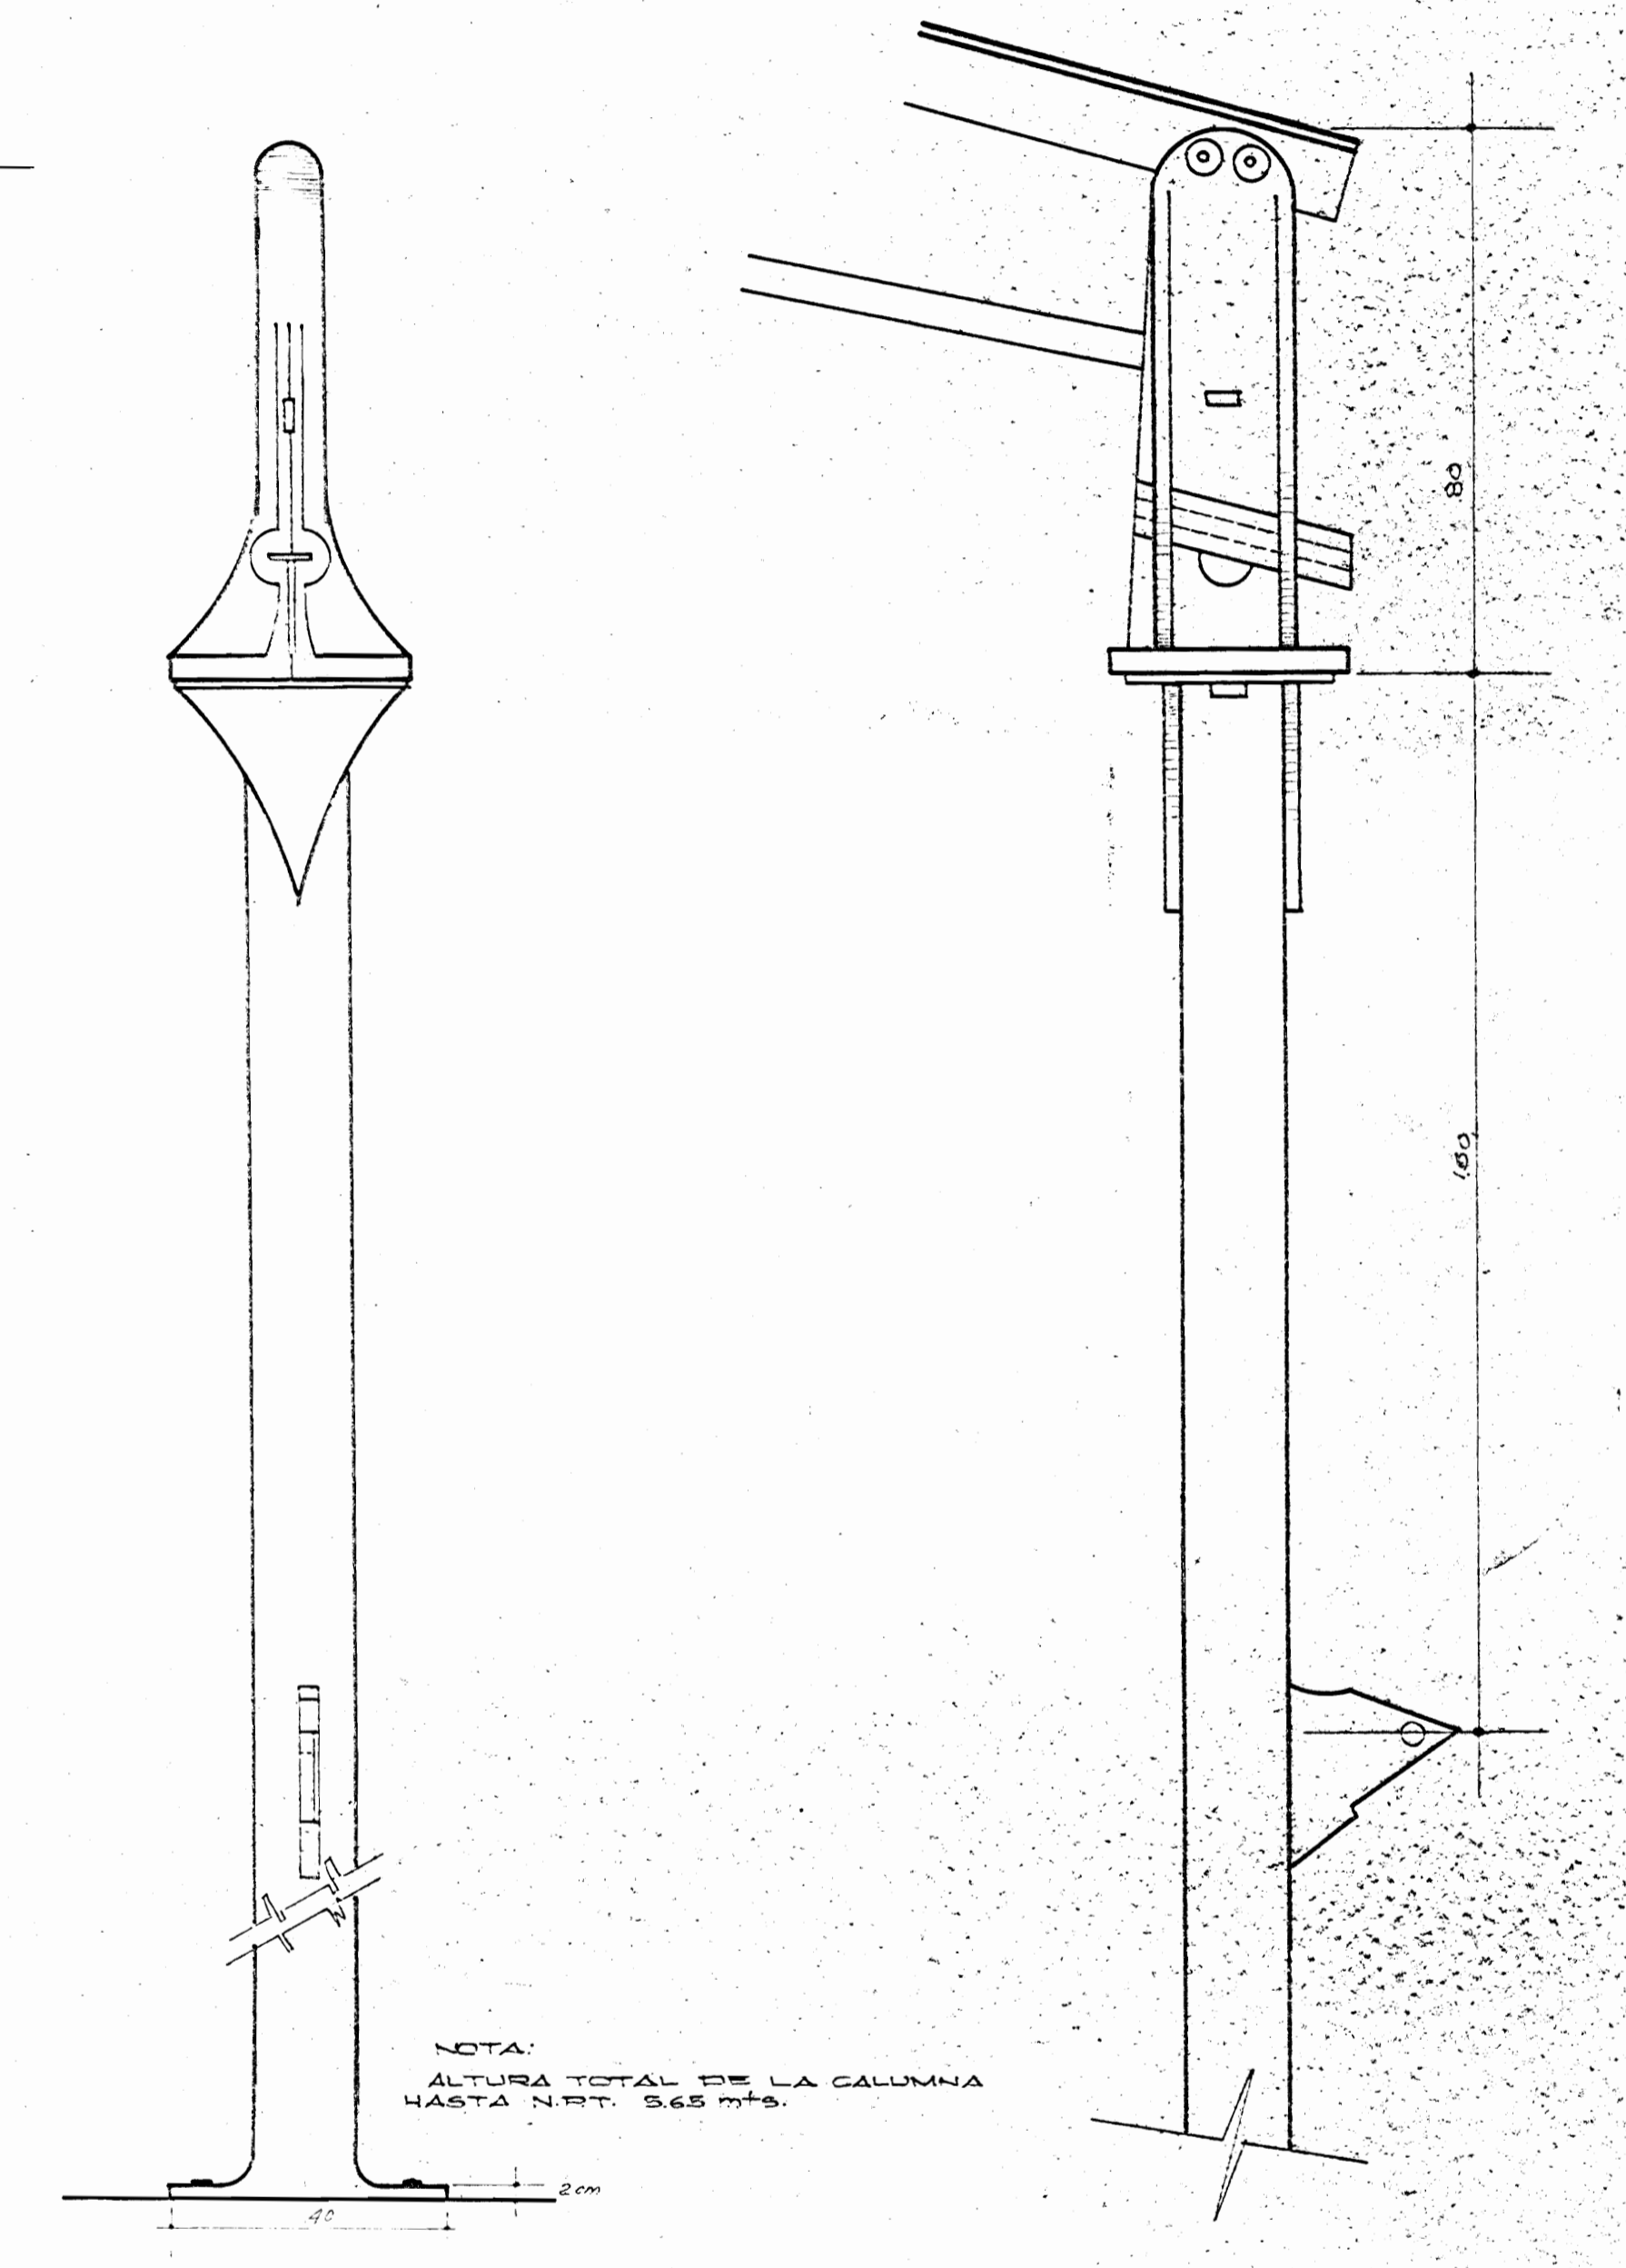

DETALLE DE COLUMNA (FRENTE Y PERFIL) ESC 1:10



CASA DEL CUÑO  
CENTRO DE LAS BELLAS ARTES

DISTRITO  
DE EL CARMEN  
CANTON  
DE SAN JOSE  
PROV.  
SAN JOSE

CONTENIDO:  
DETALLE: COLUMNAS Y  
CERCHA

JEFE DE SECCION ARQ. ZULEYKA SALOM  
ENCARGADO PROJ. ARQ. MARIANO MONTEALEGRE  
COLABORADOR ARQ. EDWIN VILQUEZ  
DIBUJO: EDGAR CARDENAS  
APROBADO ARQ. LEONARDO SILVA K.

ESCALA:  
INDICADA  
FECHA:  
ABRIL 1990

LAMINA  
2  
2