


PLANTA ARQUITECTONICA ESCALA 1:50

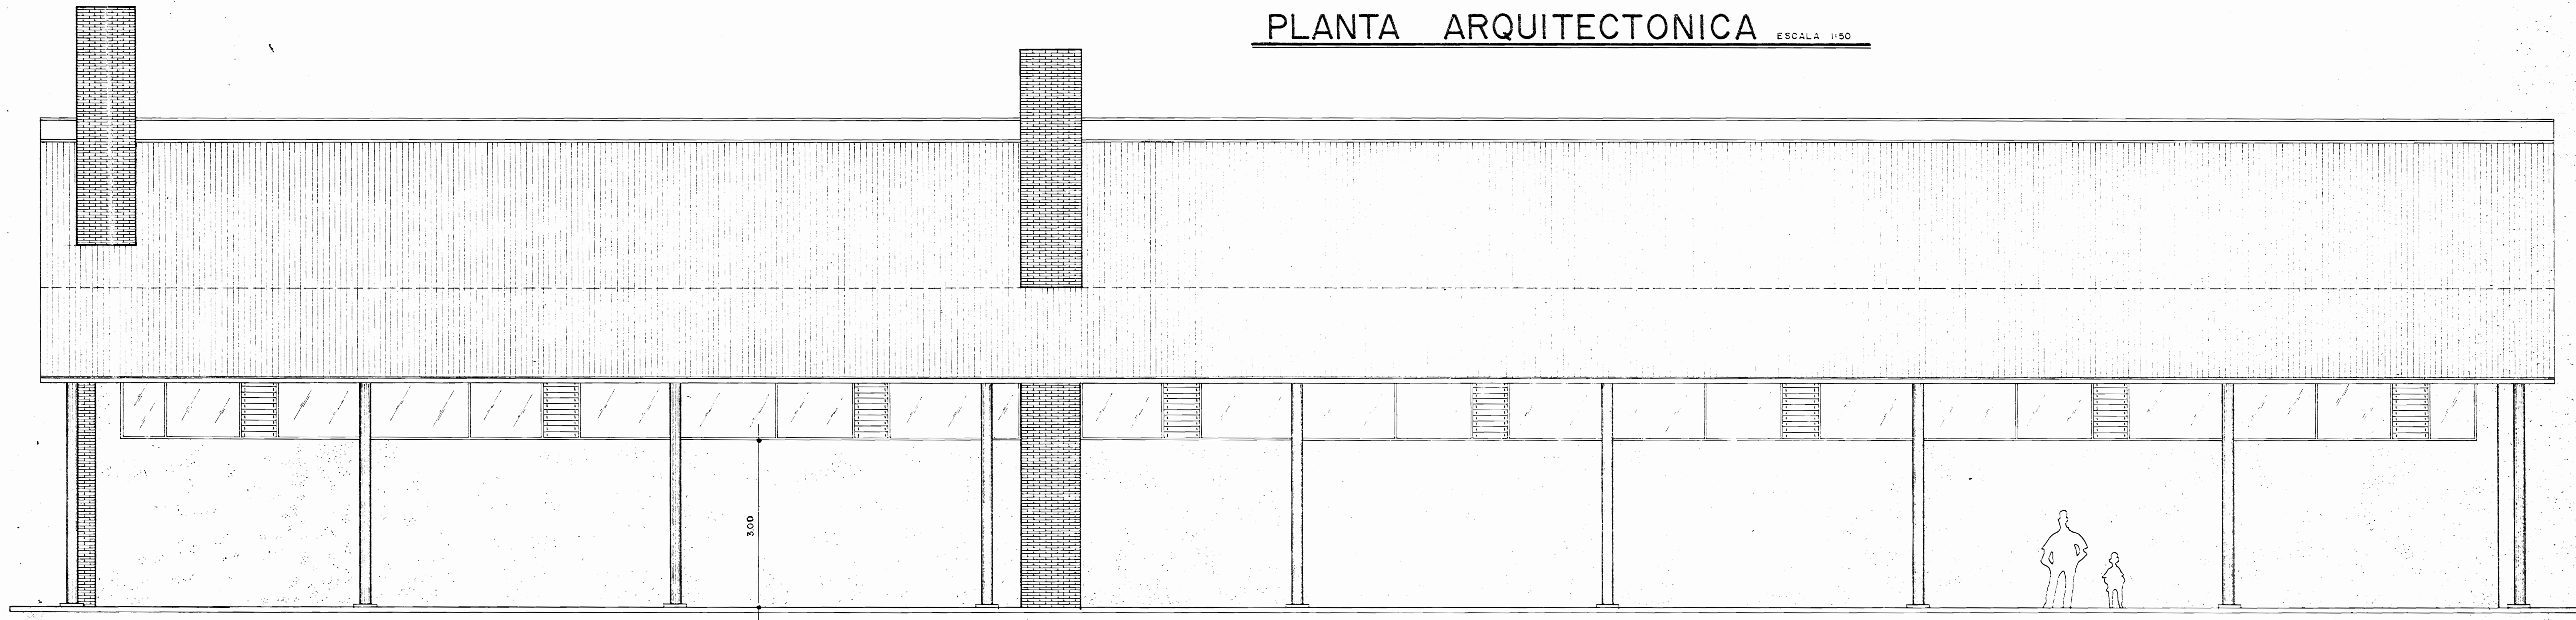

ALZADO OESTE ESCALA 1:50


13

JEFE DEPARTAMENTO: Arq. LEONARDO SILVA K.
 JEFE DE SECCION: Arq. ZULEYKA SALOM R.
 DISEÑO: Arq. MARIANO MONTEALEGRE M.
 DIBUJO: JOSE A. AGUILAR S.
 FECHA: ABRIL, 1982 ESCALA: INDICADA


ANTEPROYECTO: **CASA DEL CUÑO**

ASISTENCIA TECNICA


INVI
 DEPARTAMENTO DE URBANISMO

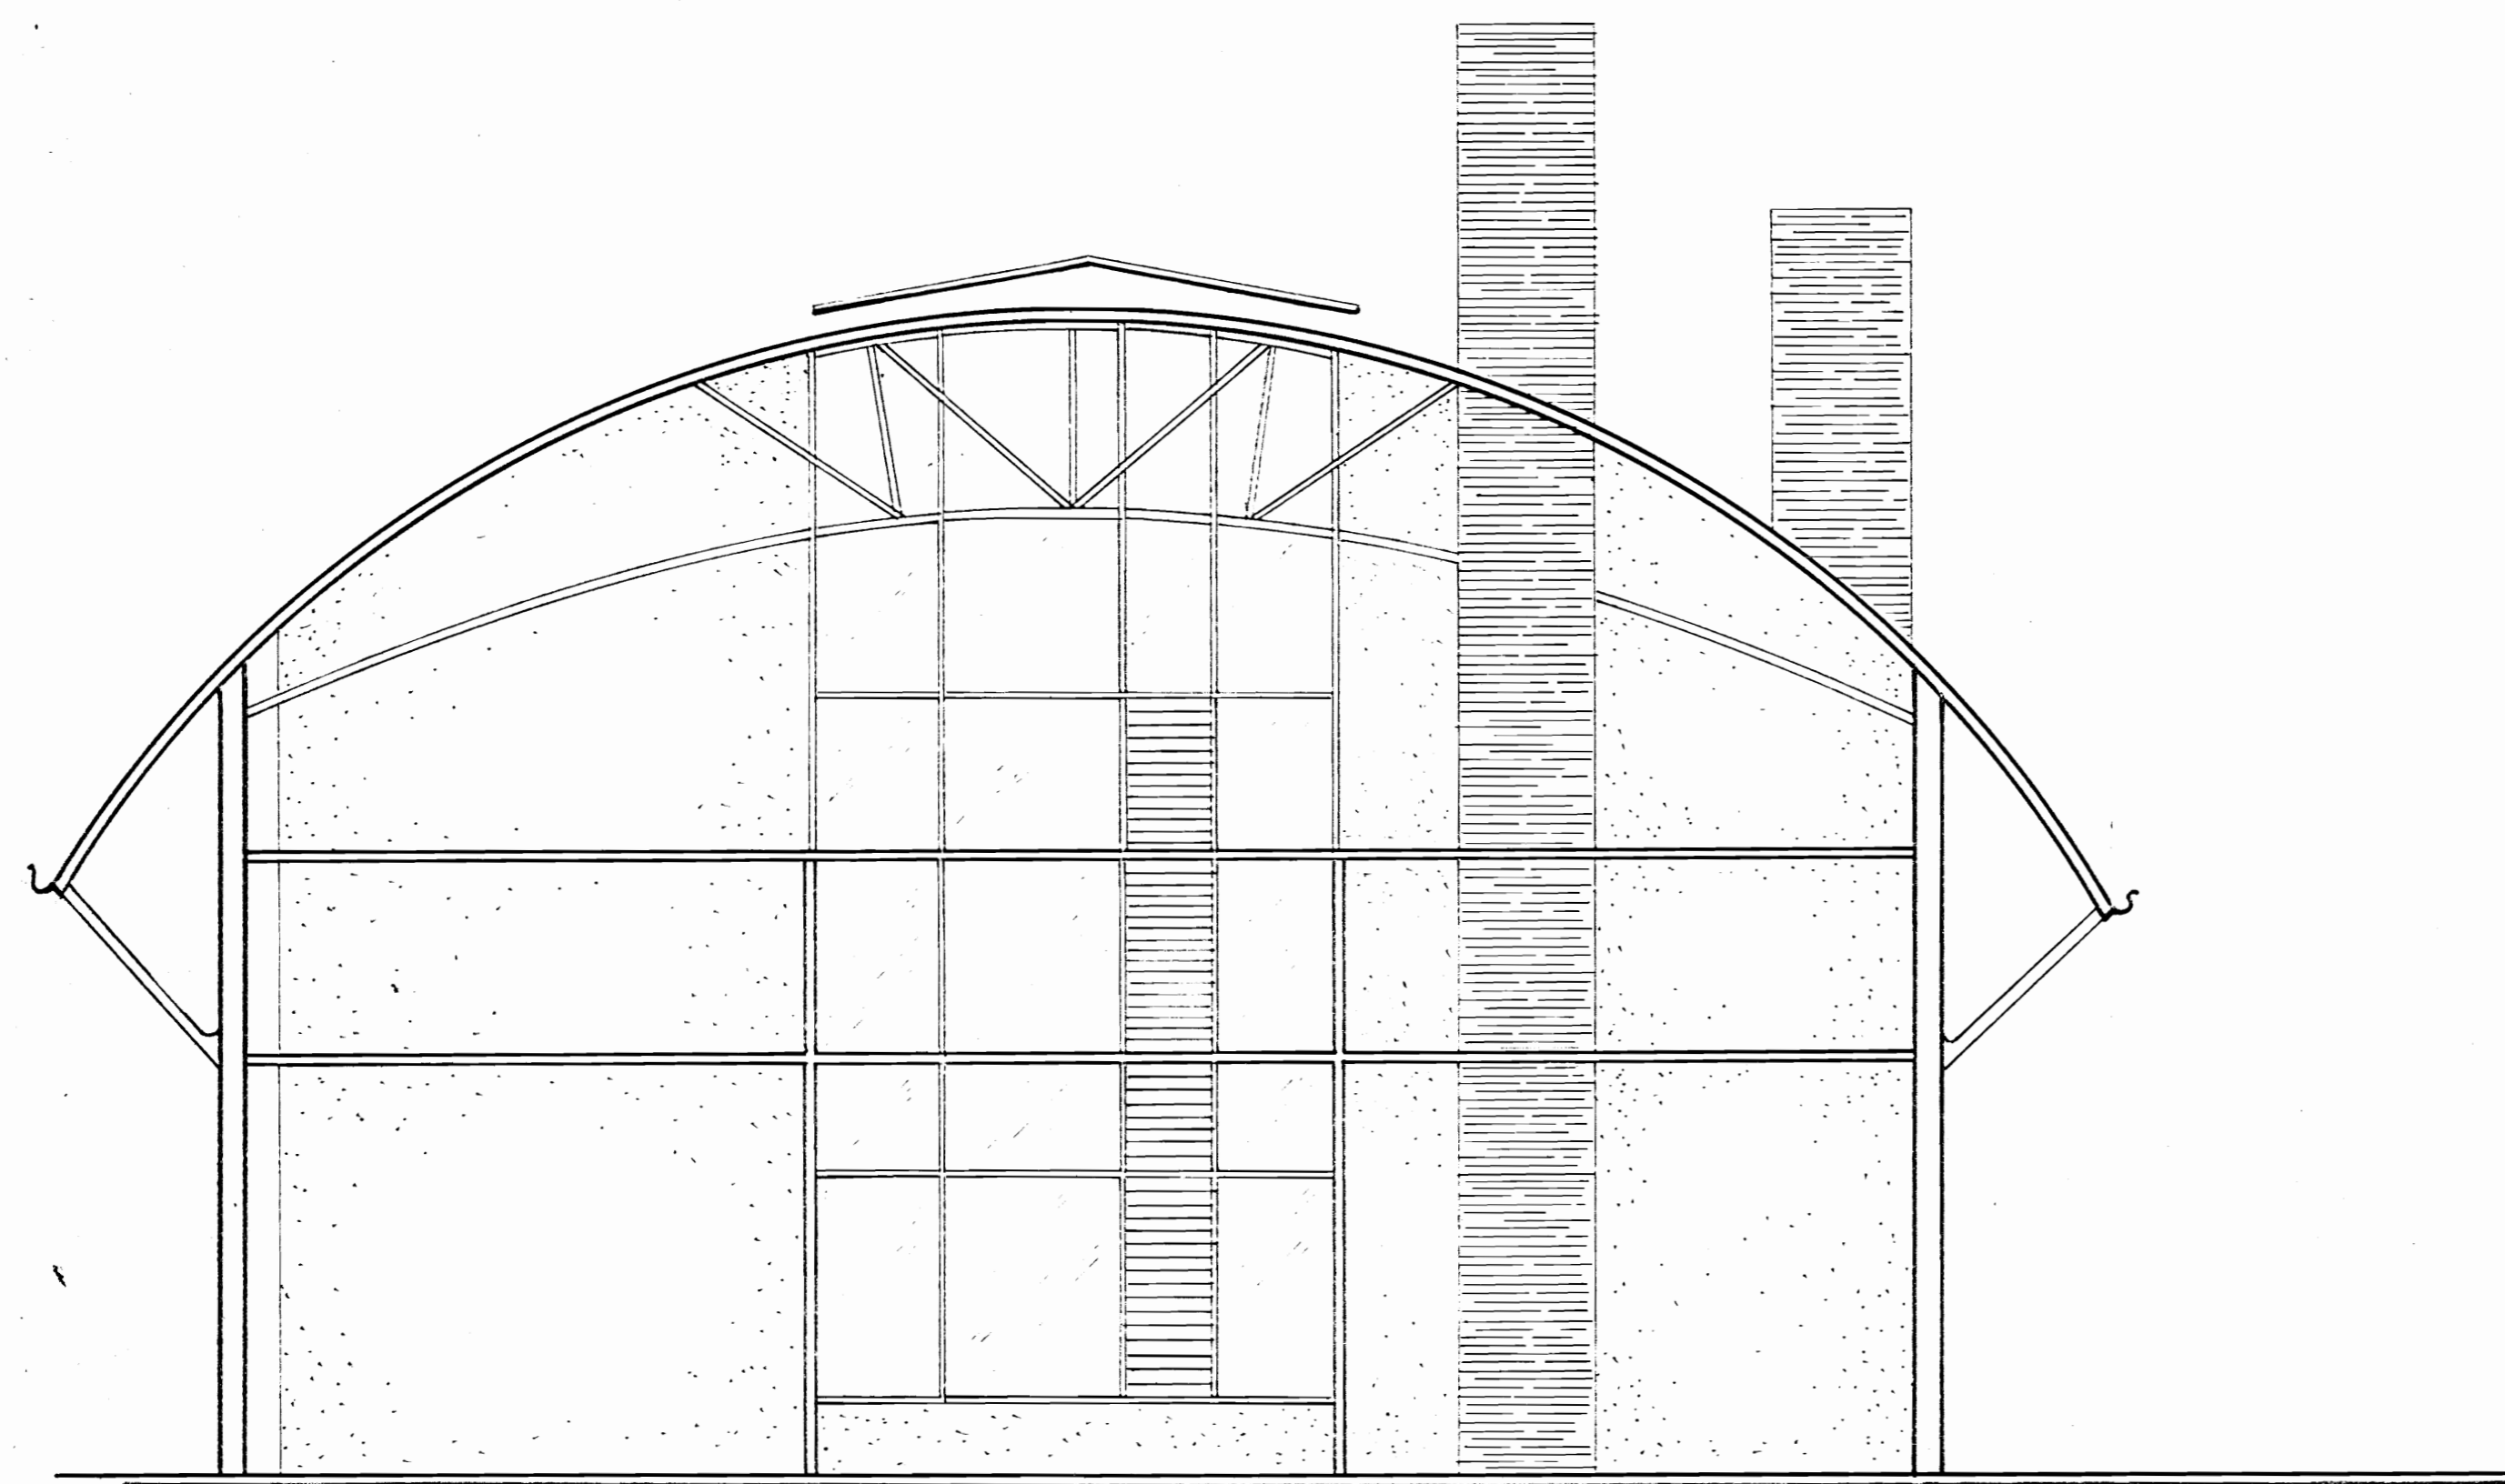


FACHADA NORTE ESCALA: 1:50

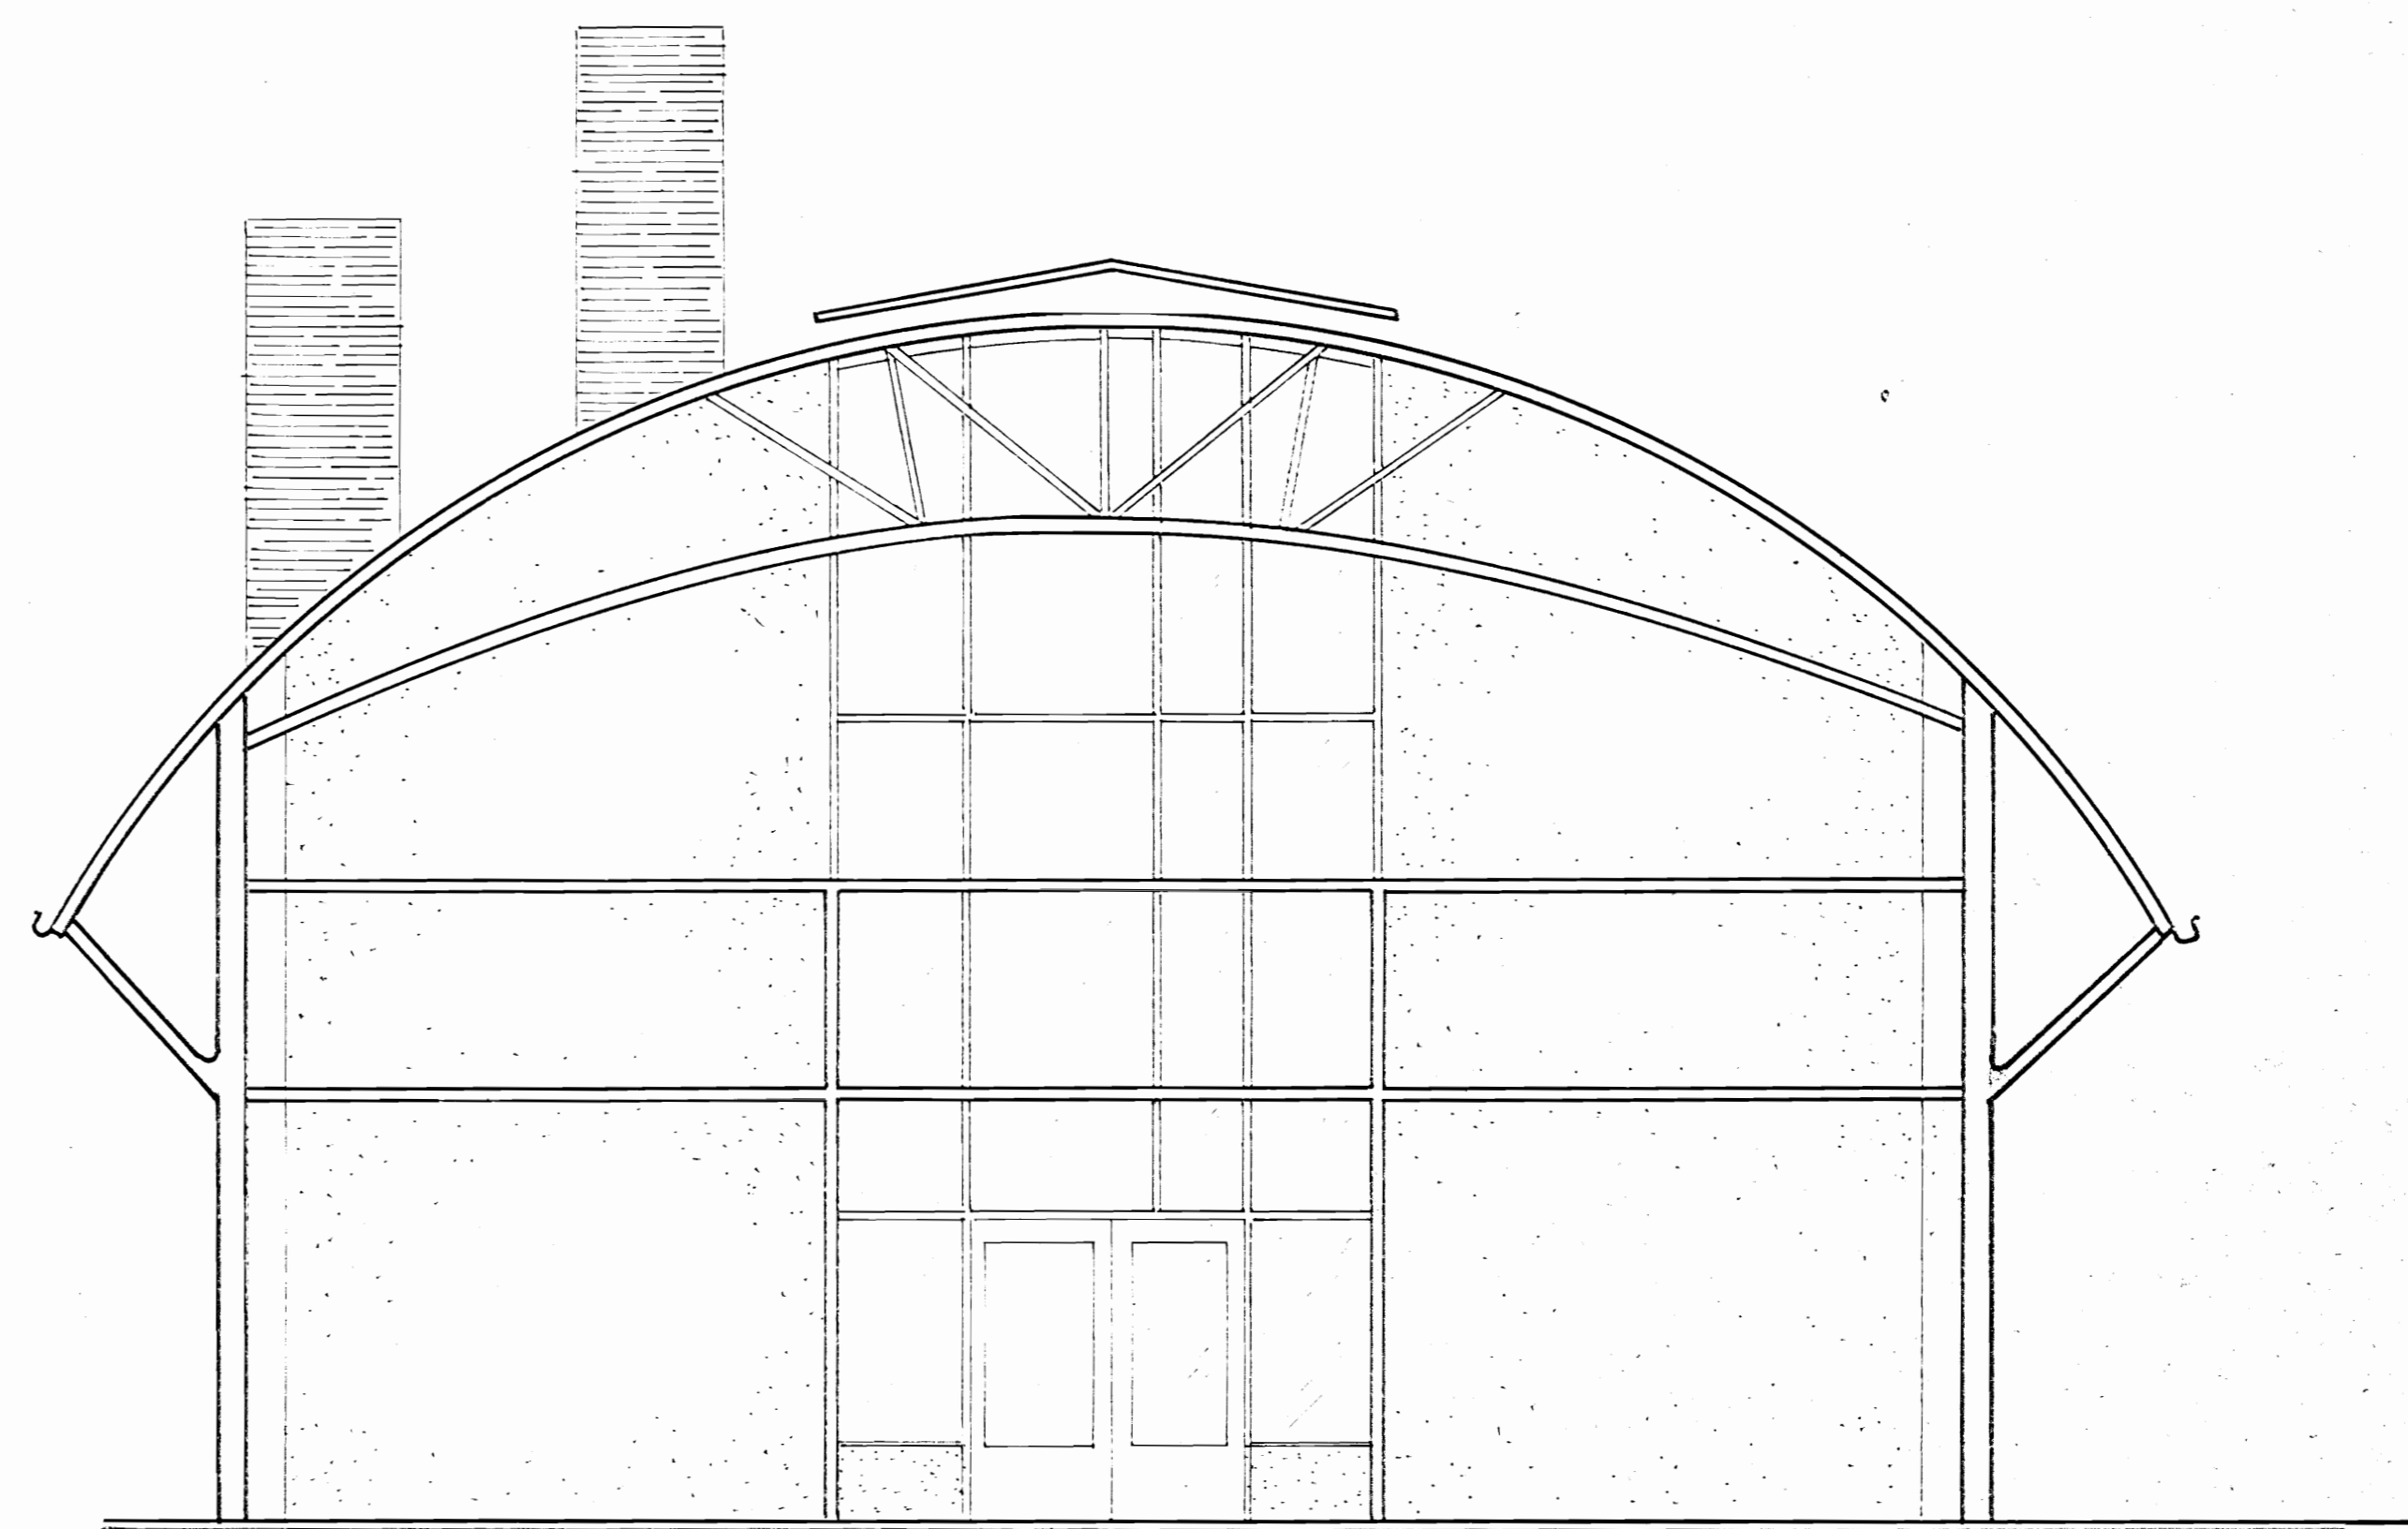

FACHADA SUR ESCALA: 1:50

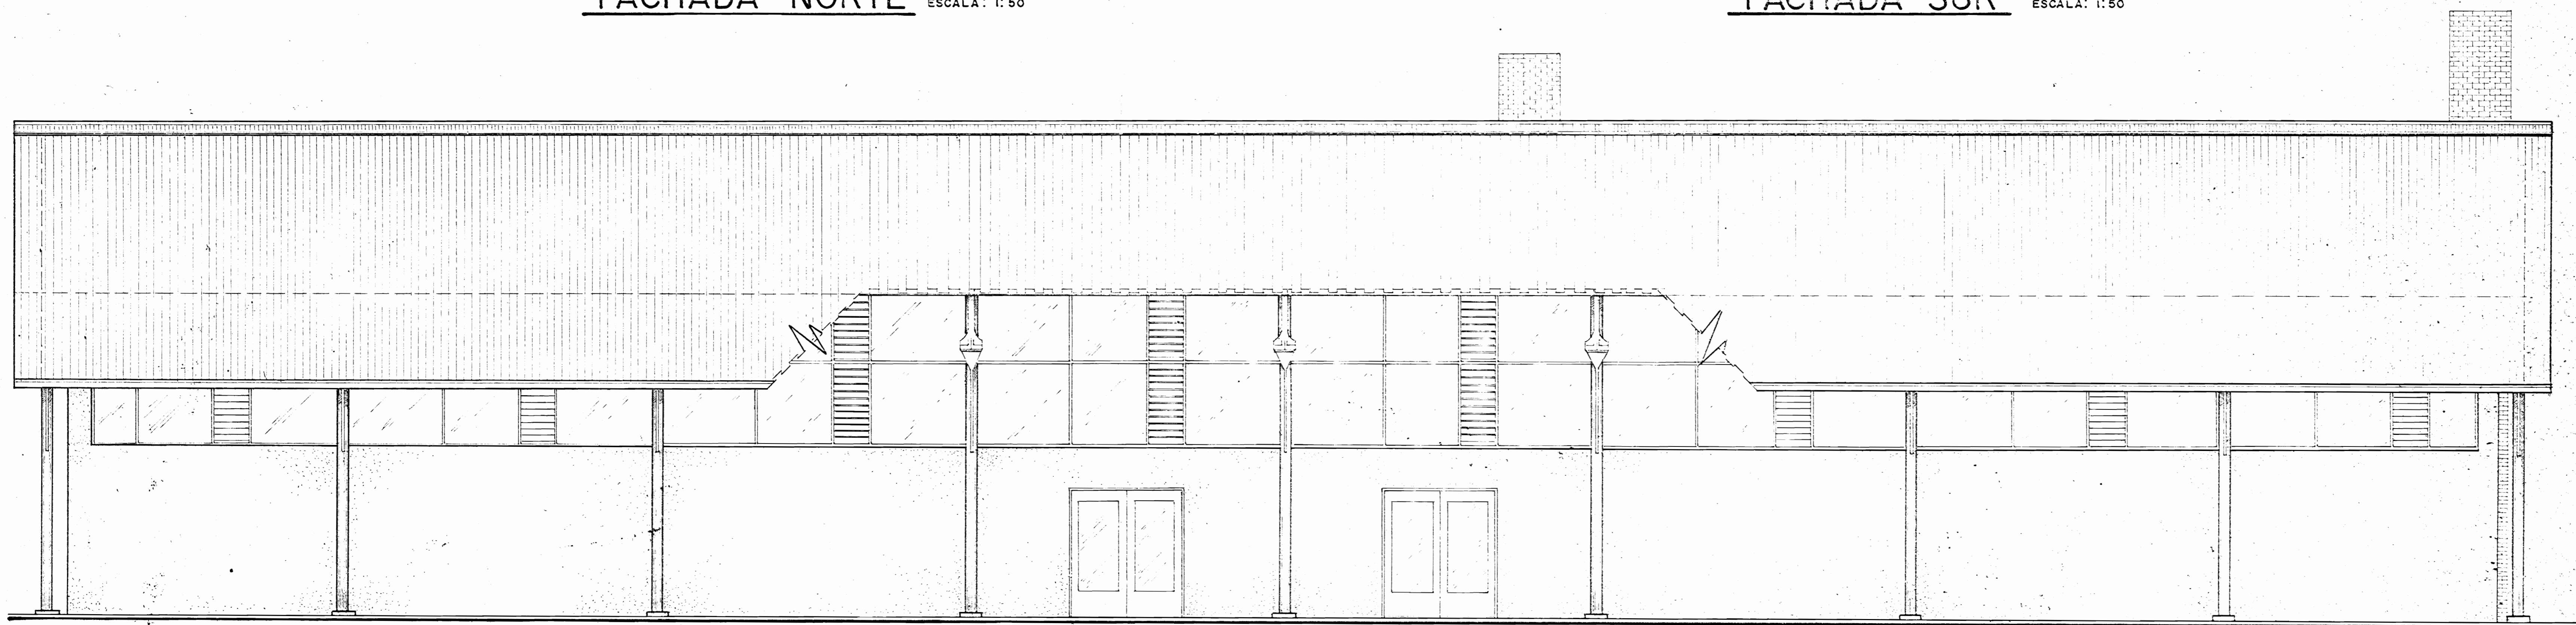

FACHADA ESTE ESCALA: 1:50

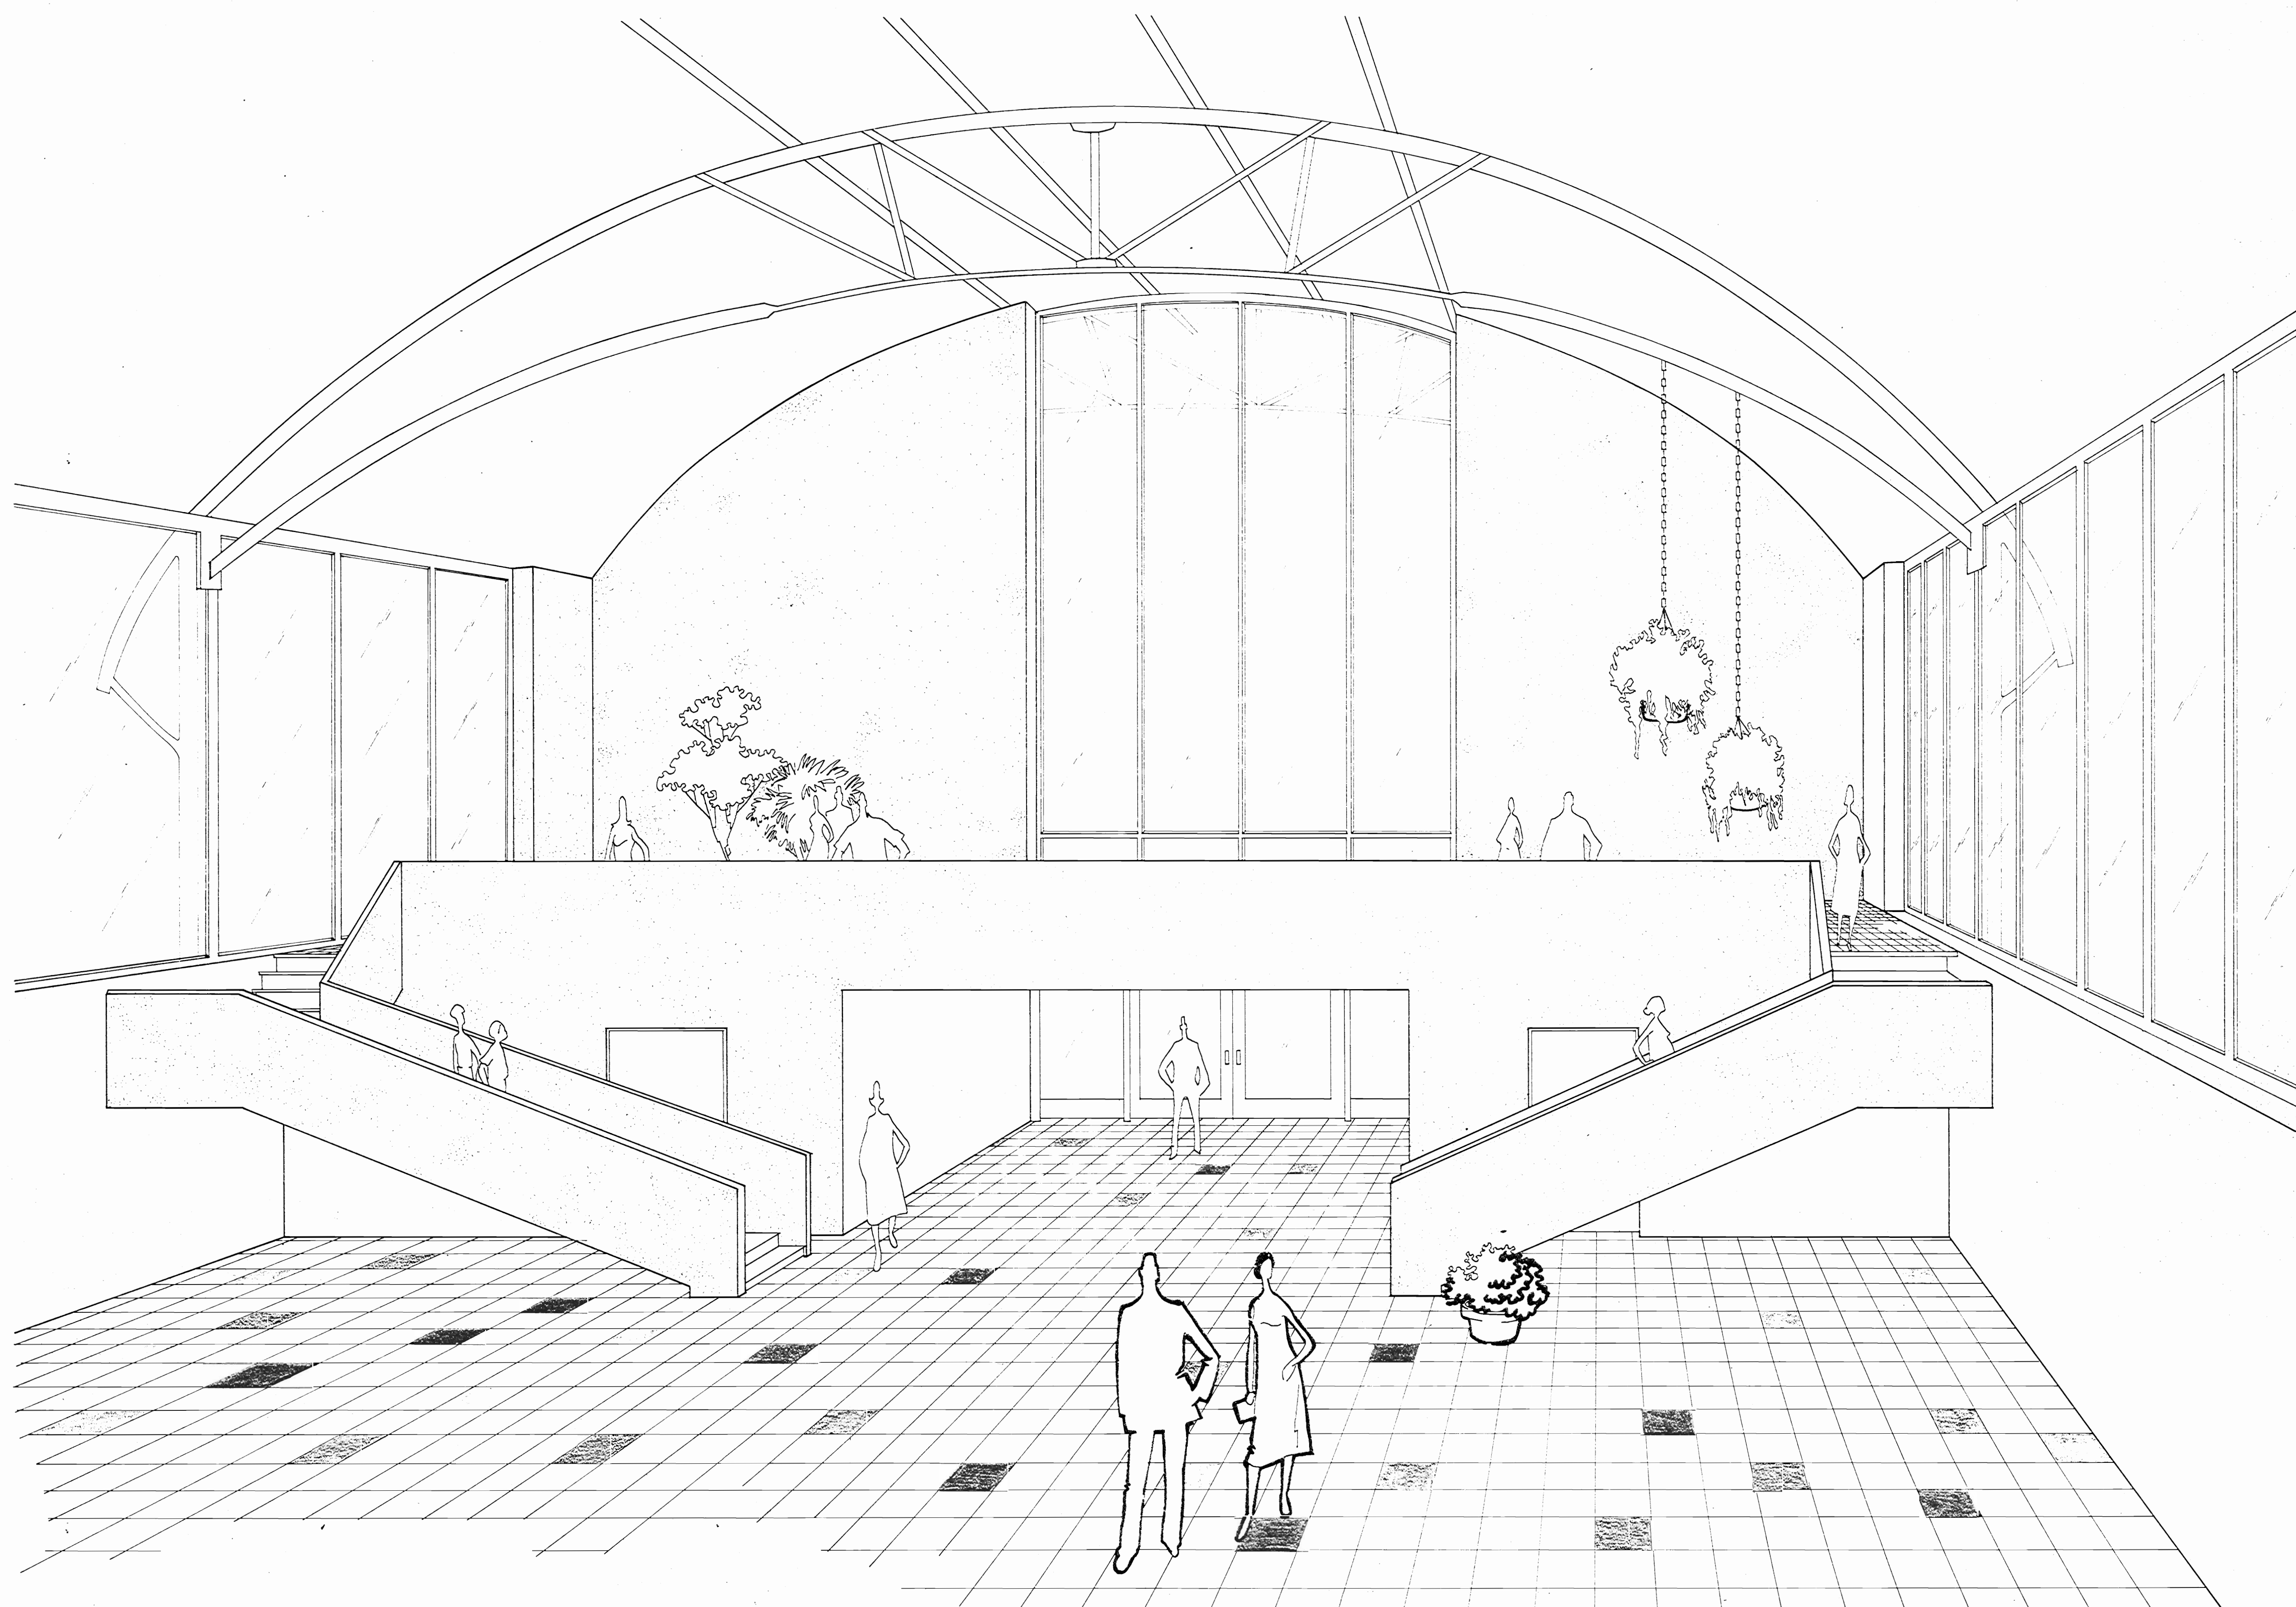

APUNTE INTERIOR - CASA DEL CUÑO