


PLANTA DE DISTRIBUCION ESCALA 1:200

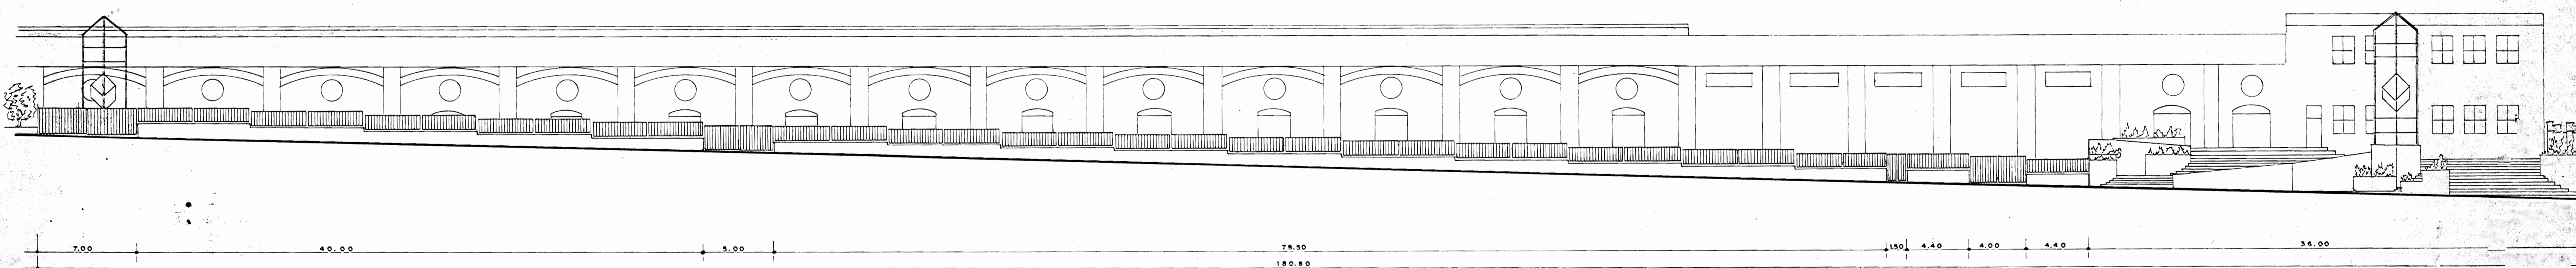

FACHADA PRINCIPAL ESCALA 1:200


PROYECTO
CENTRO NACIONAL DE EXPOSICIONES
 MINISTERIO DE CULTURA
 JUVENIL Y DEPORTES
 ADJUDICATARIO
FERCORI
 PROVINCIA CANTON DISTRITO
 ST. JUAN DE LOS RIOS SAN JUAN DE LOS RIOS

ARQUITECTO FRANCISCO DARSIE
 INGENIERO
 DIBUJANTE HECTOR CHAVEZ
 PROFESIONAL RESPONSABLE
 ARO FRANCISCO DARSIE


CONTENIDO
 FACHADA PRINCIPAL
 PLANTA

NOTA: LA VERJA Y LOS PORTONES SERAN DE WOODS.
 (SE UTILIZARAN SOLO EN EXPOSICIONES)

ESCALA FECHA LAMINA
 1:200 MAYO 1990 6

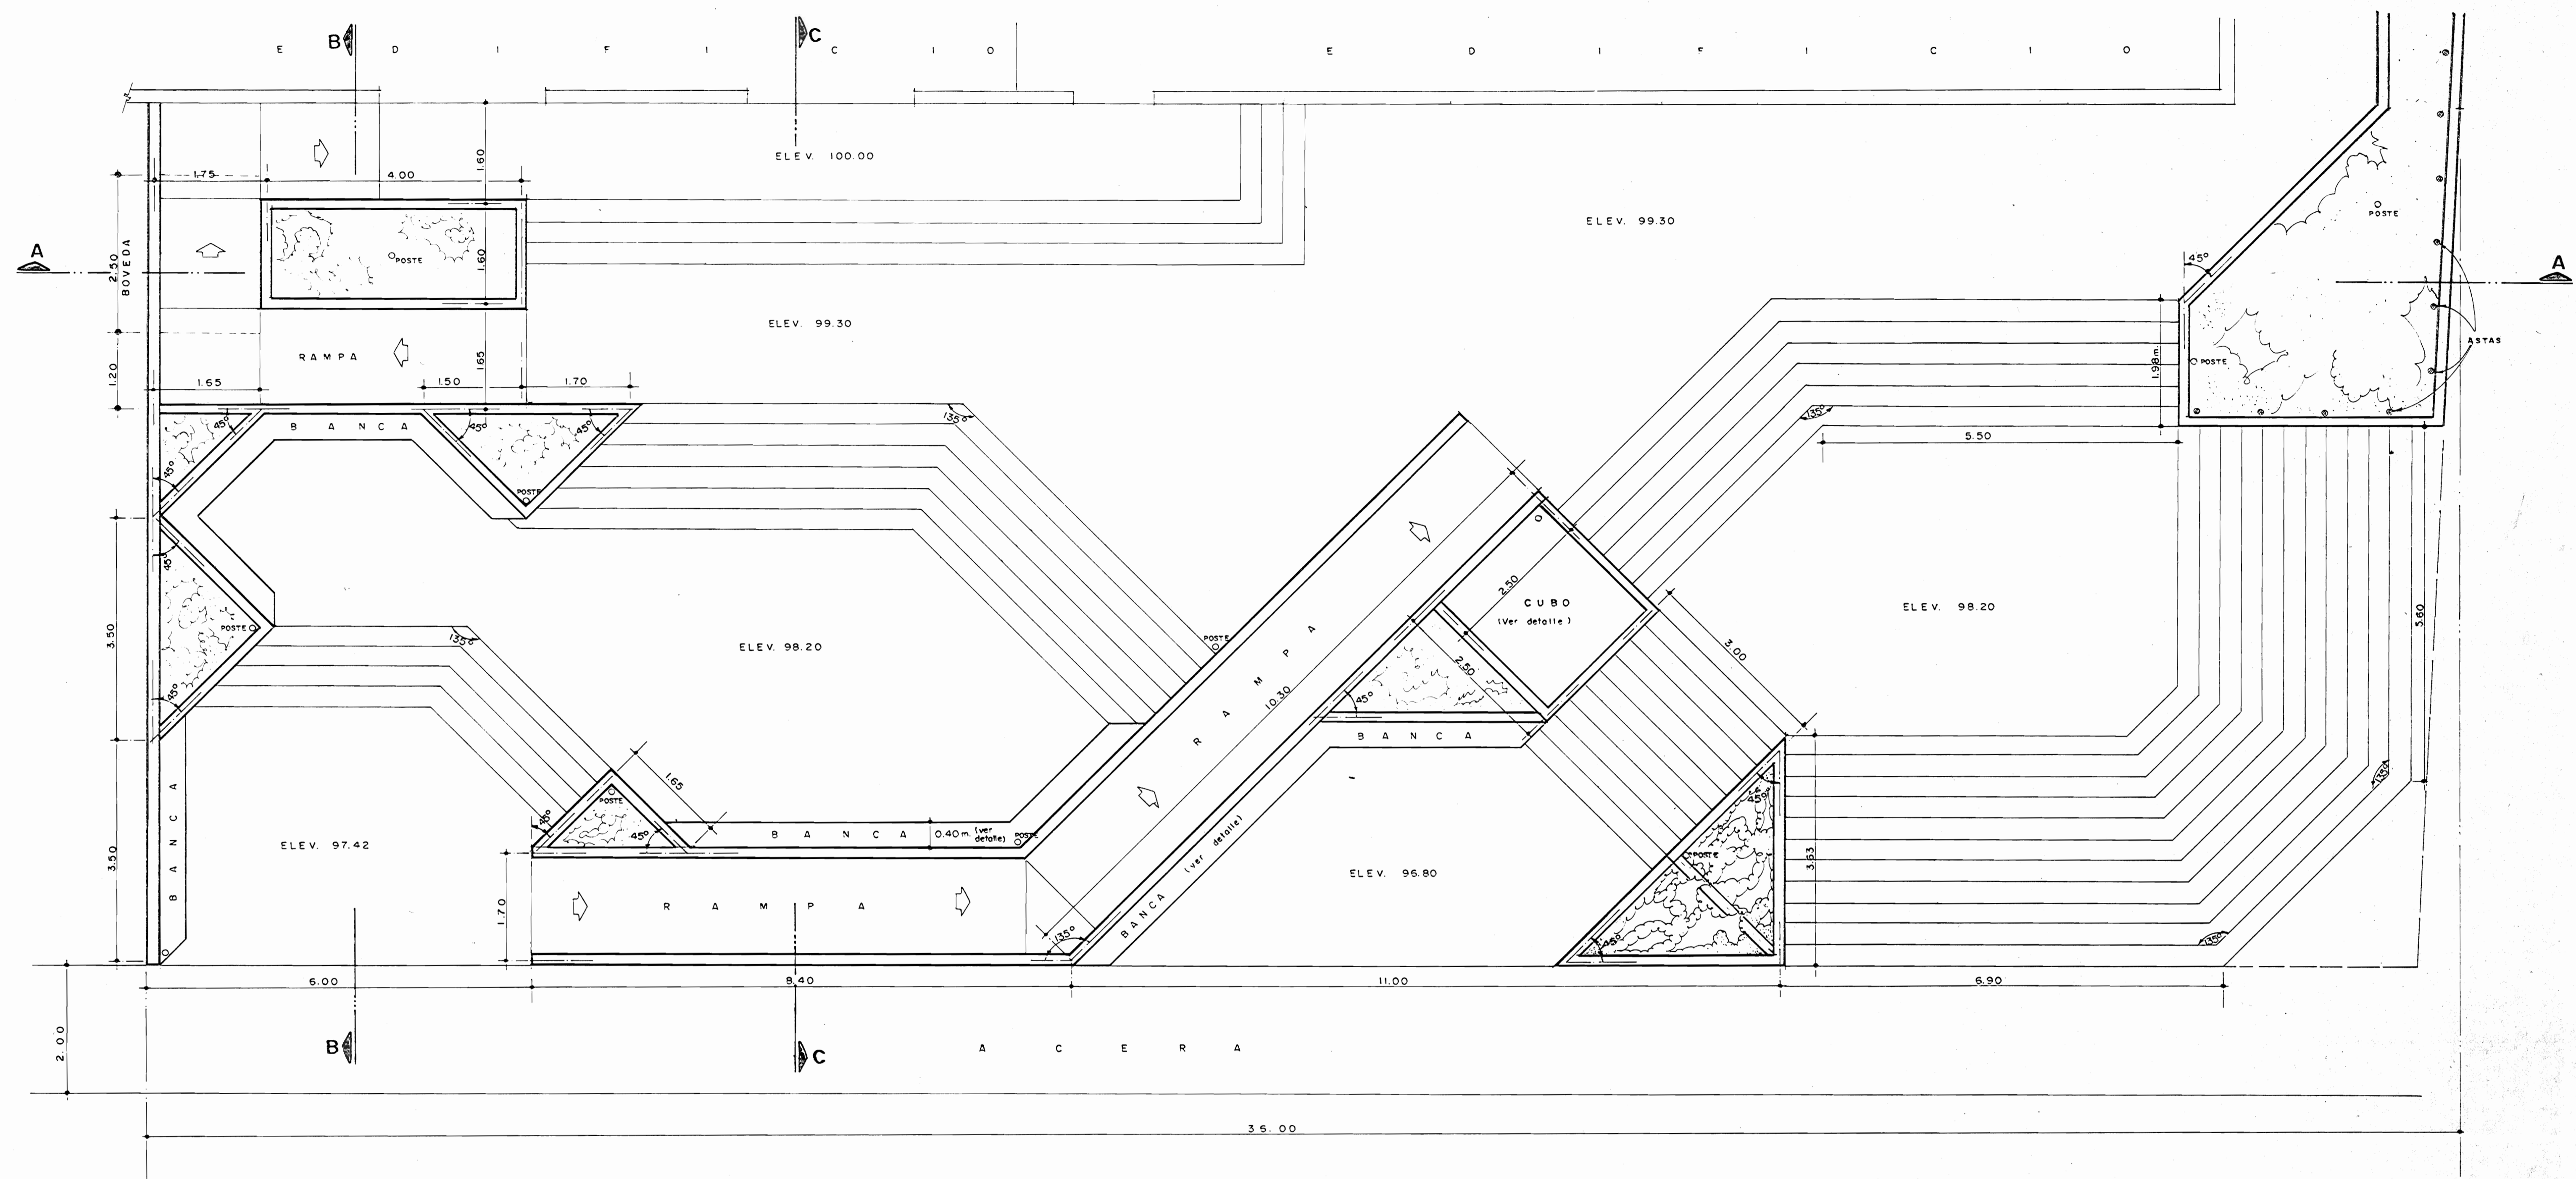


PLANTA

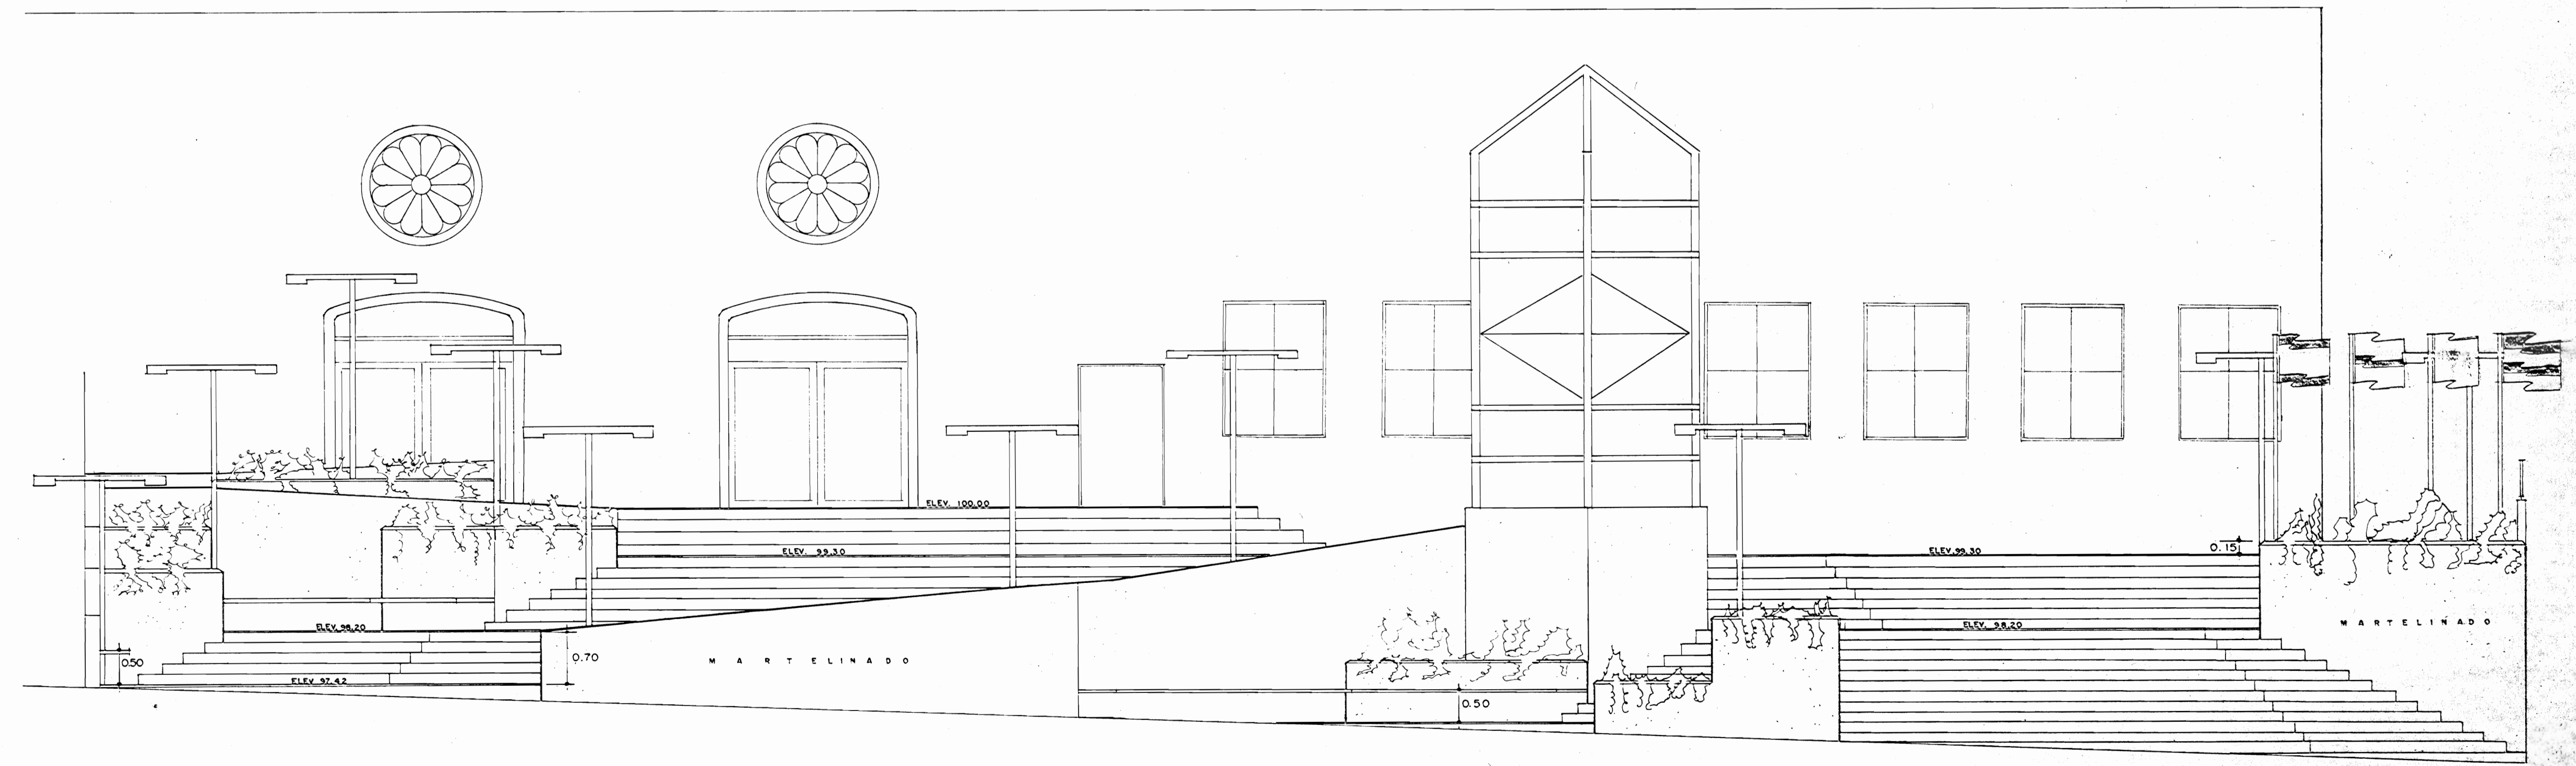


ELEVACION


PROYECTO		
CENTRO NACIONAL DE EXPOSICIONES		
MINISTERIO DE CULTURA JUVENTUD Y DEPORTES.		
ADJUDICATARIO		
FERCORI		
PROVINCIA	CANTON	DISTRITO
LA SAN JOSE	LA SAN JOSE	LA SAN JOSE
ARQUITECTO: FRANCISCO DARSIE T.		
INGENIERO:		
DIBUJANTE: HECTOR CHAVES A.		
PROFESIONAL RESPONSABLE:		
ARO: FRANCISCO DARSIE T.		
A: 1.10.98		
CONTENIDO		
TERRAZA ACCESO PRINCIPAL		
ESCALA	FECHA	LAMINA
1:50	MAYO 1990	3/6

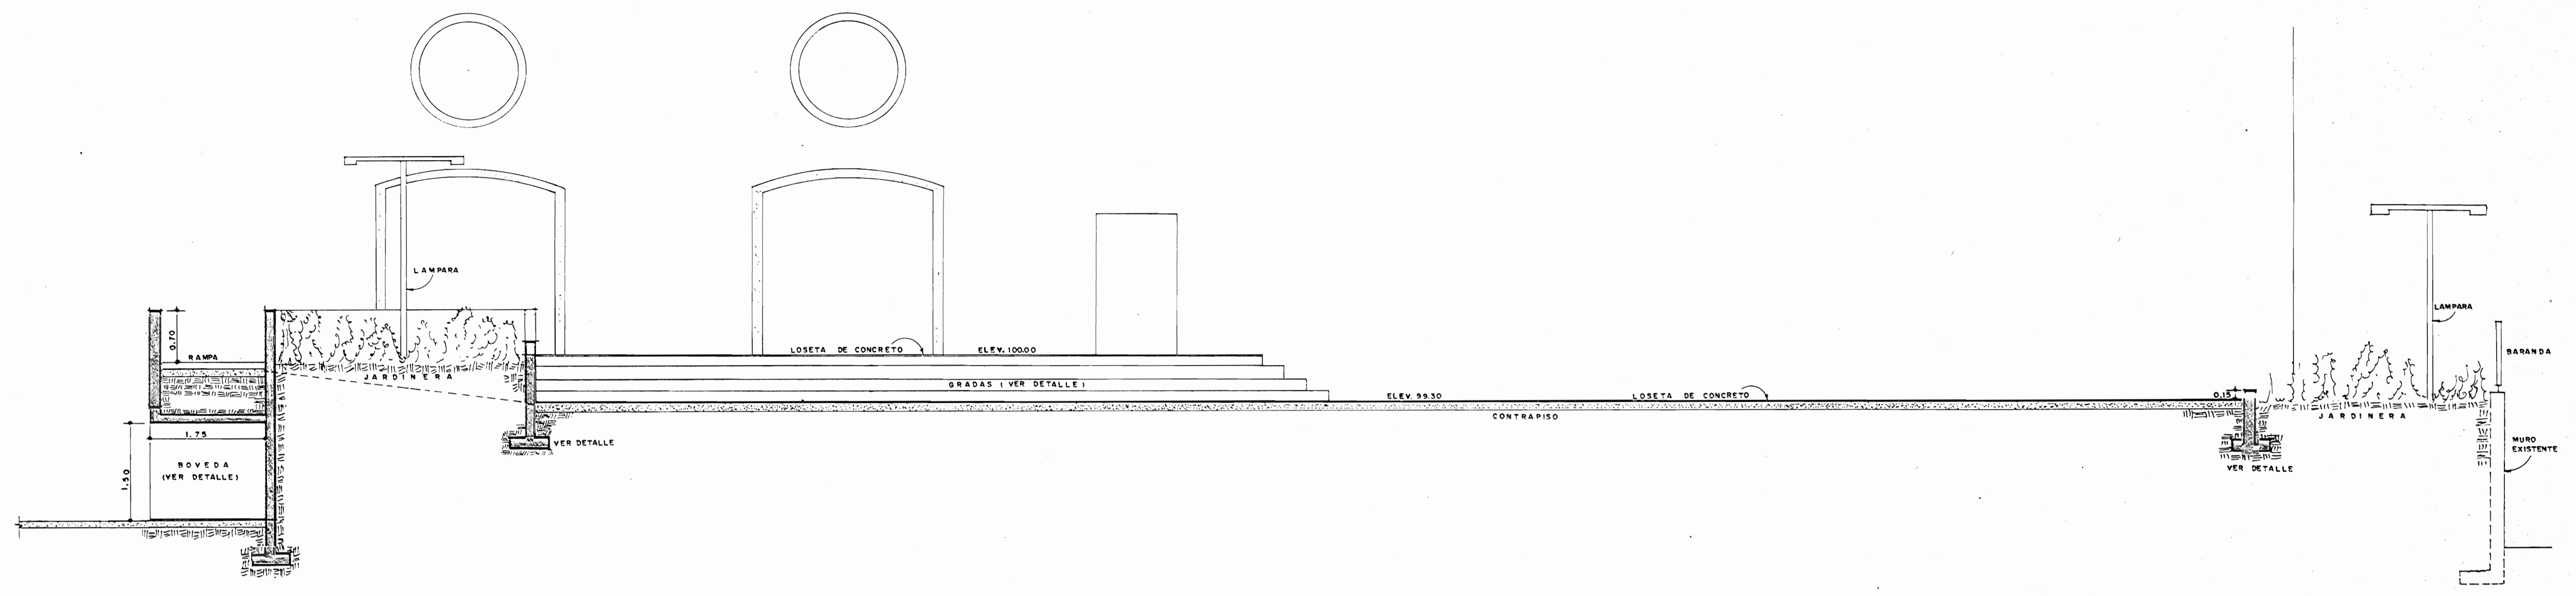

C O R T E A - A ESCALA 1:50

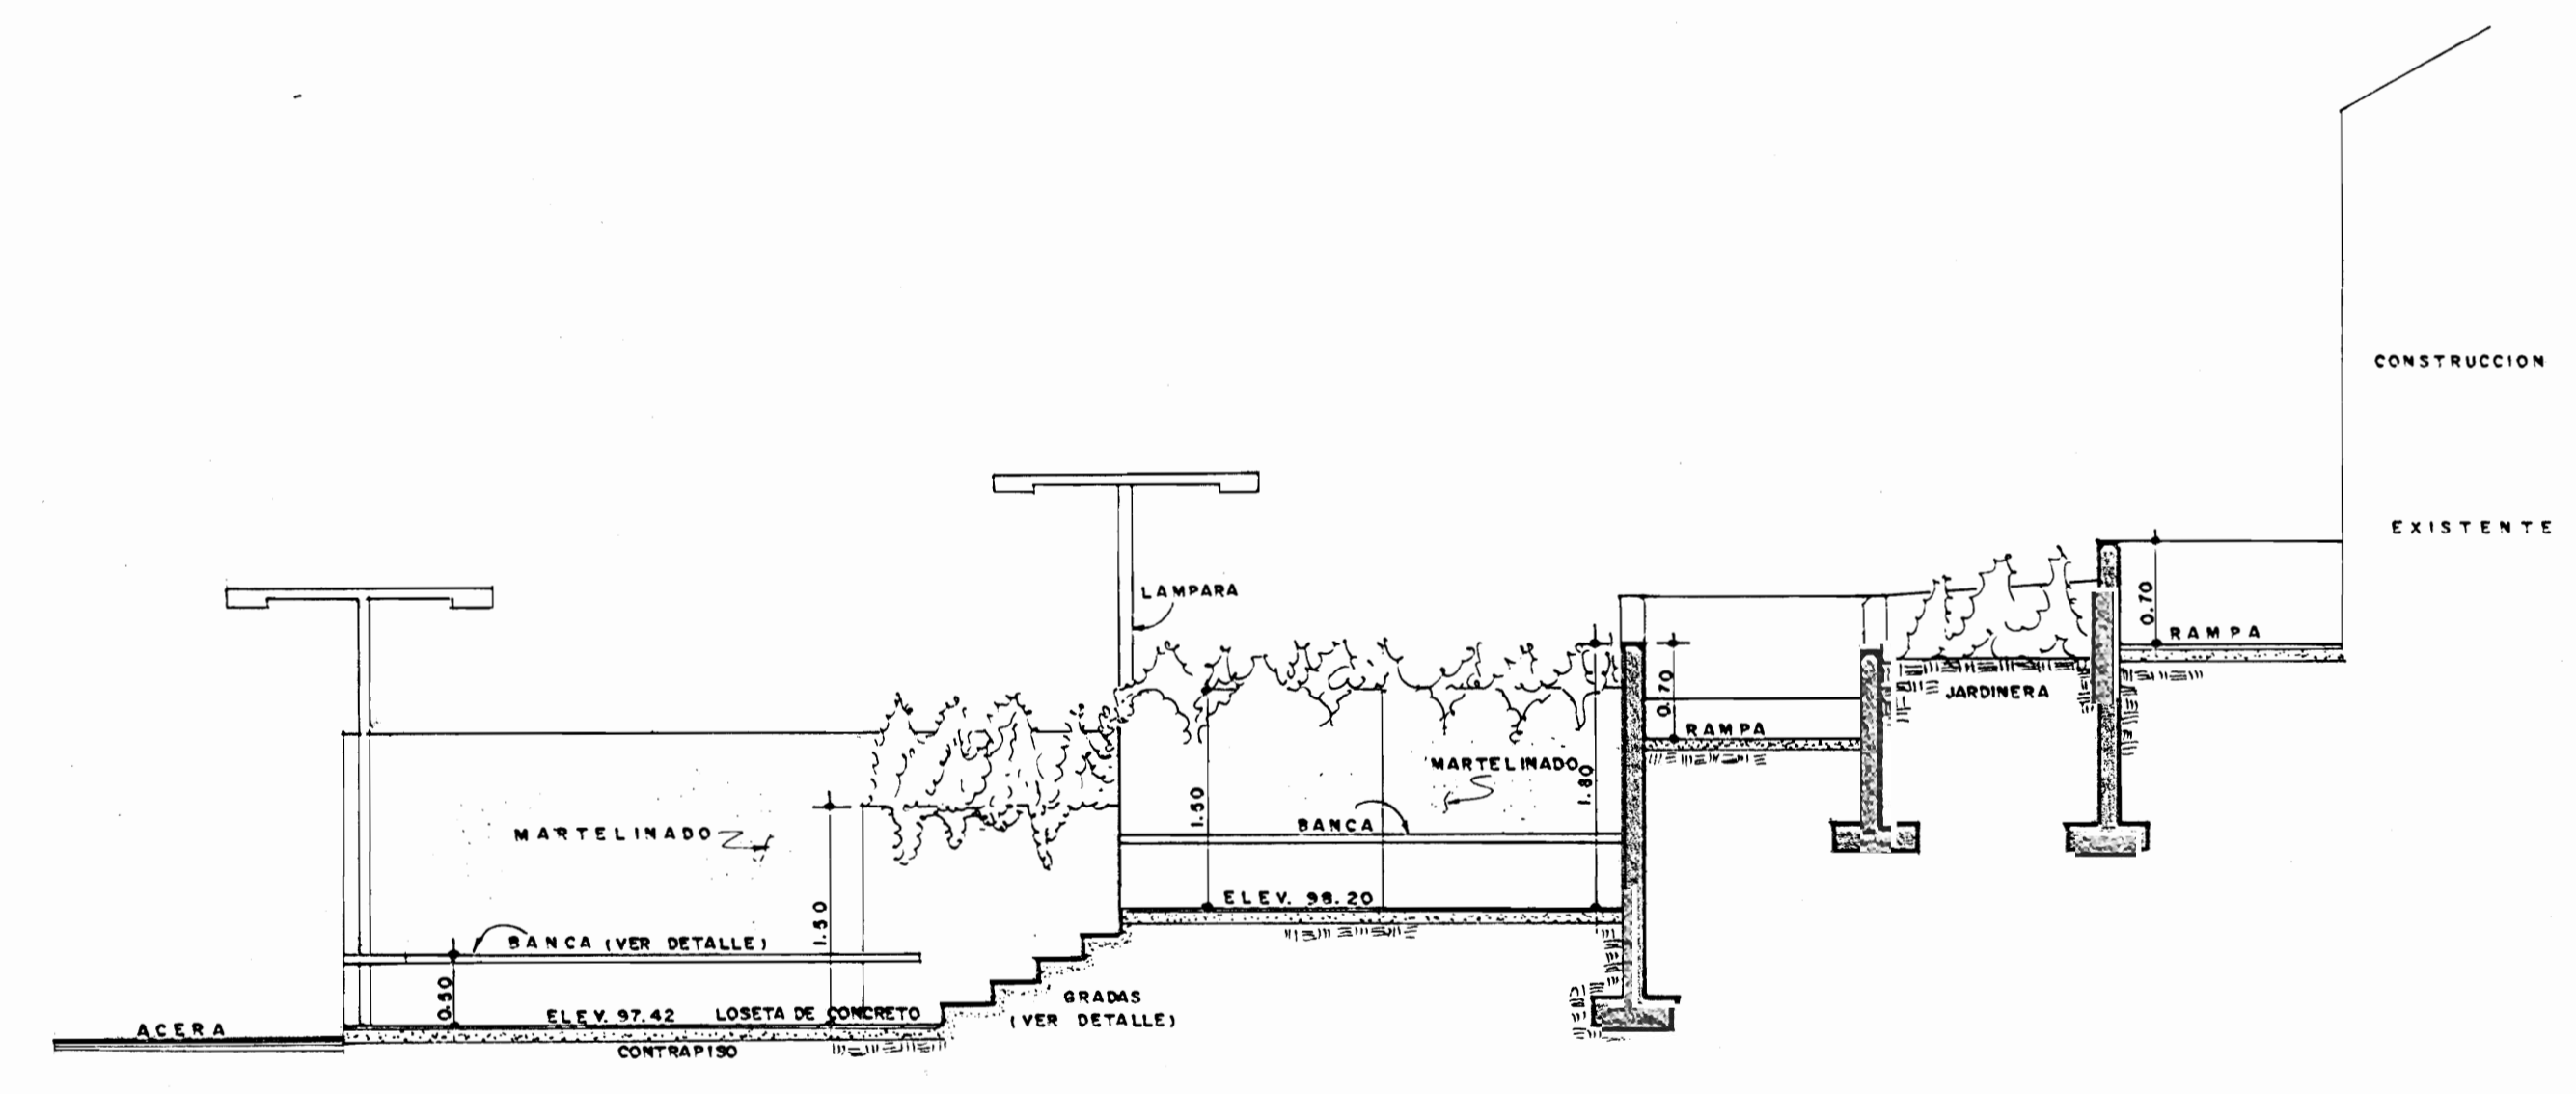

C O R T E B - B ESCALA 1:50

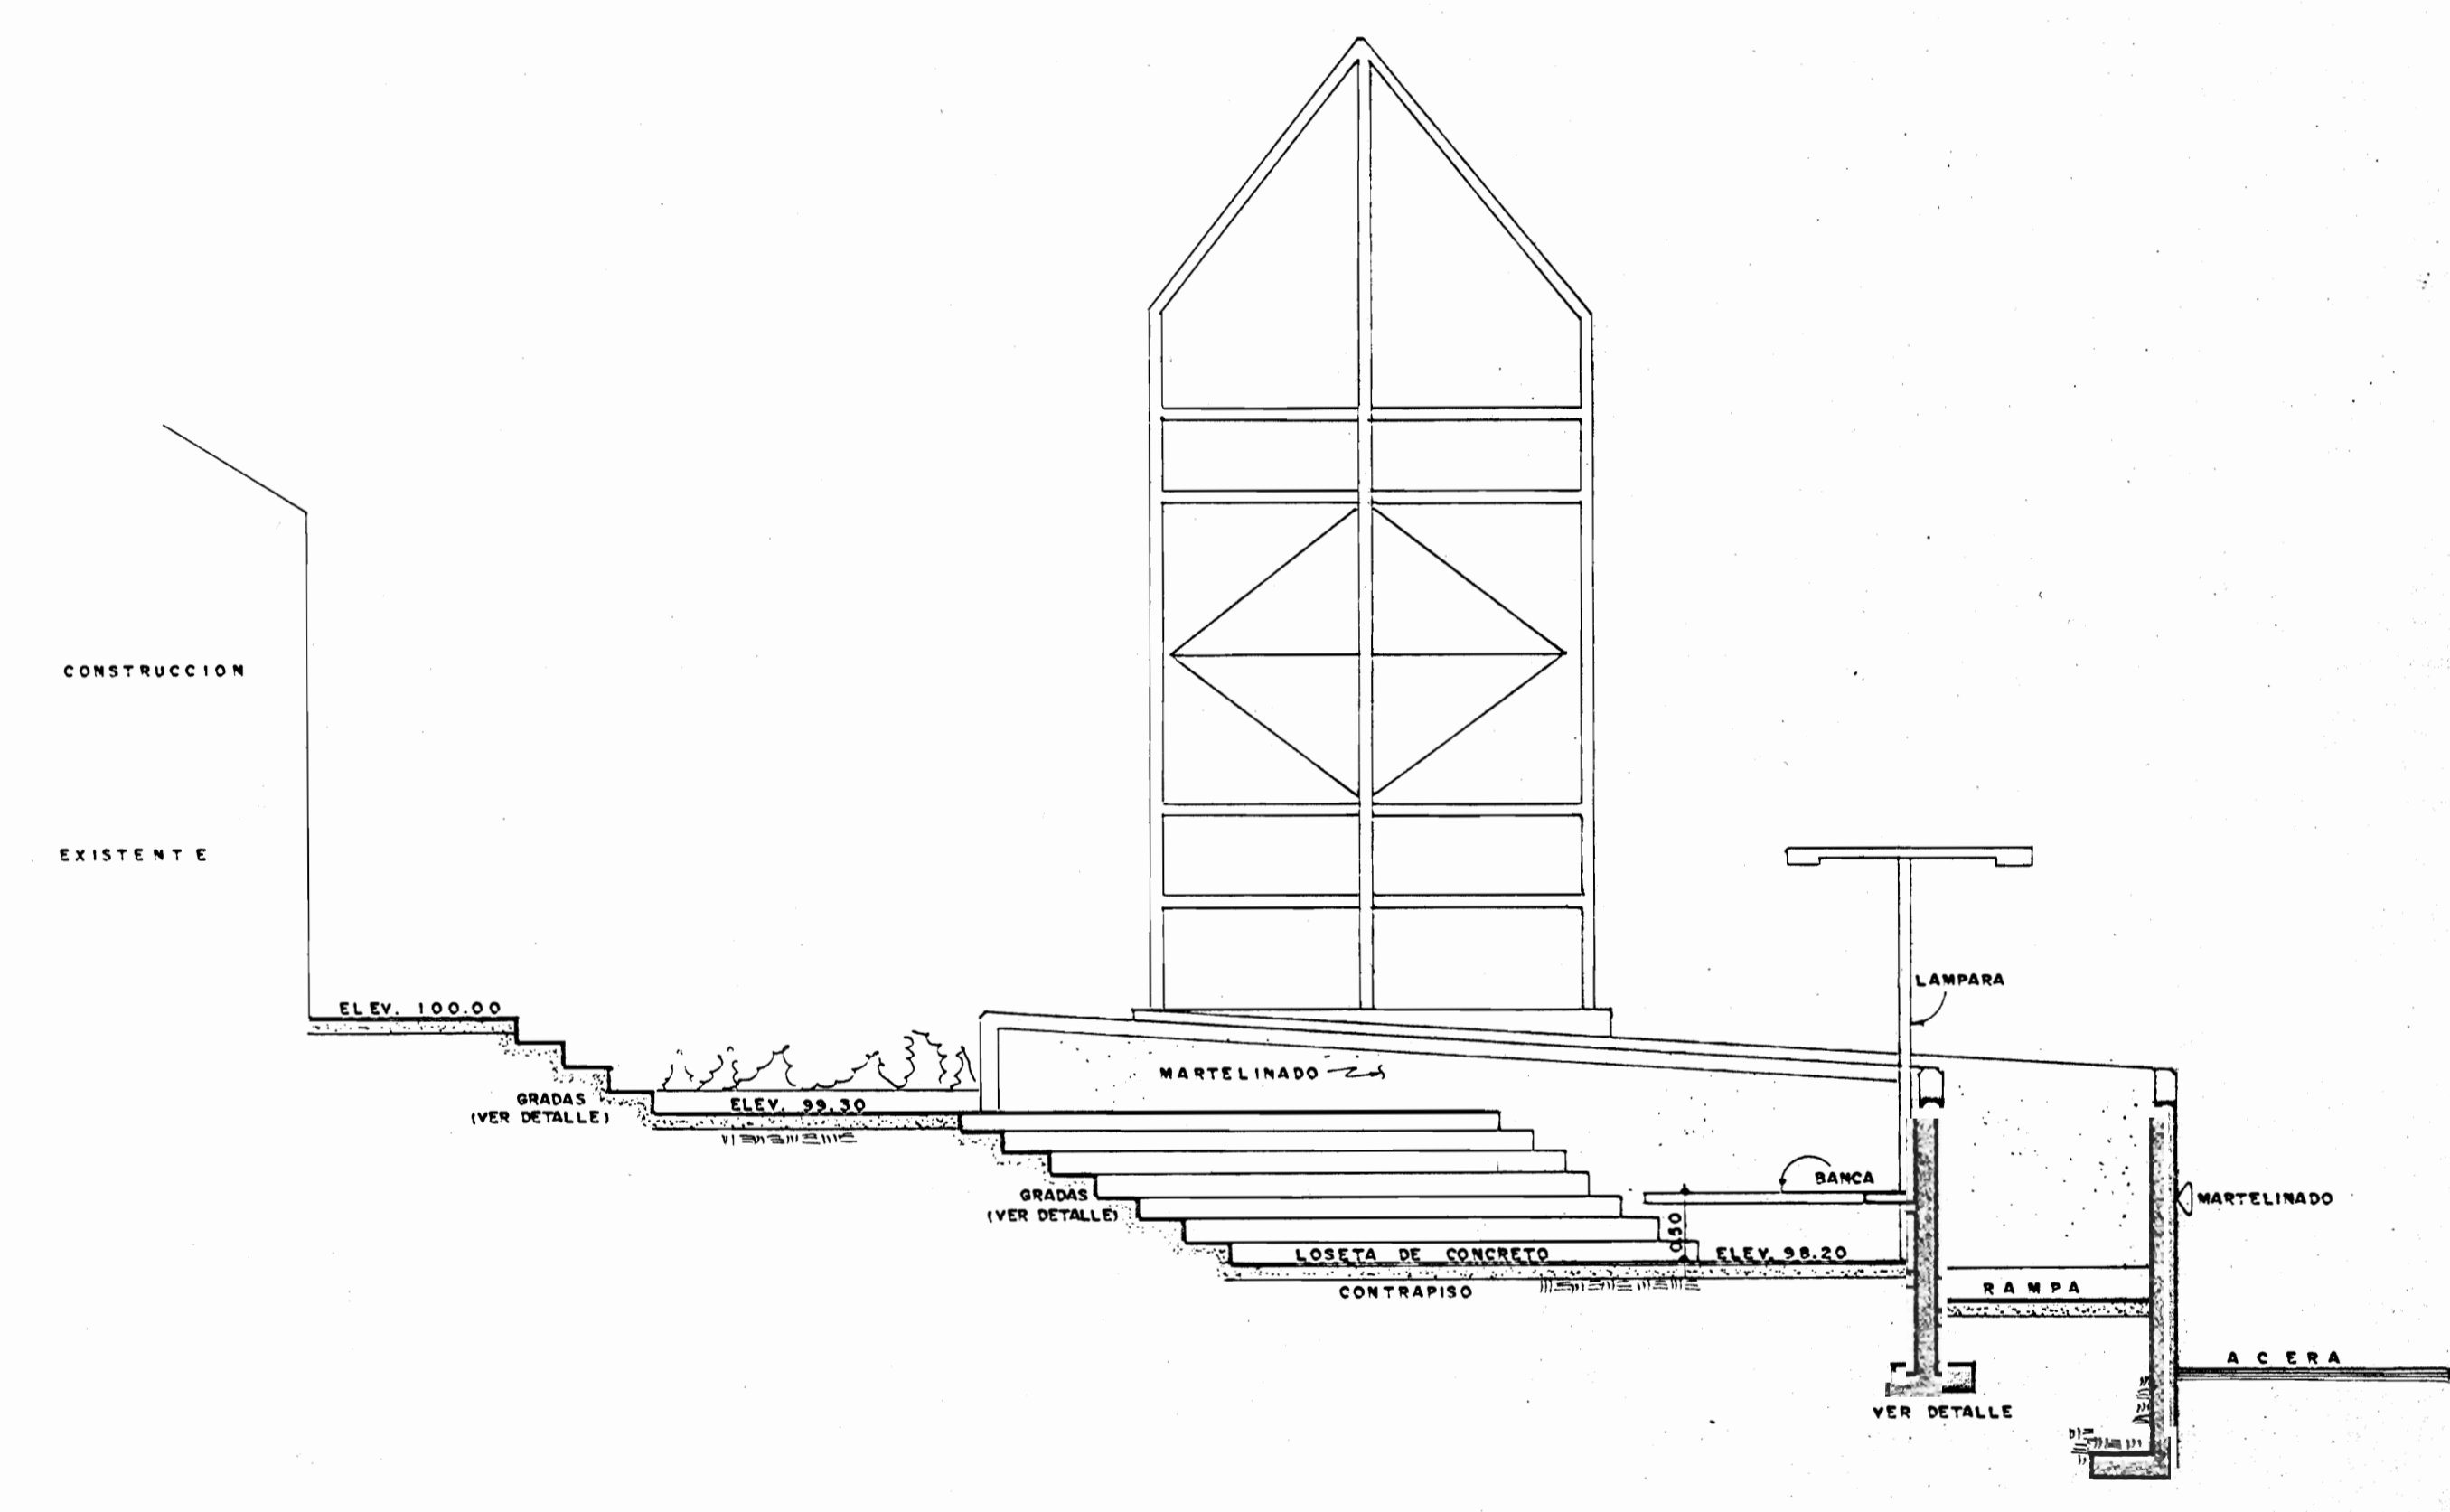

C O R T E C - C ESCALA 1:50

PROYECTO		
CENTRO NACIONAL DE EXPOSICIONES		
MINISTERIO DE CULTURA, JUVENTUD Y DEPORTES.		
ADJUDICAT. RIO		
FERCOTI		
PROYECTO	CANTON	DISTRITO
15 SAN JOSE	15 SAN JOSE	15 CARMEN
ARQUITECTO FRANCISCO DARSIE		
INGENIERO		
DR. JANTIL Hector Chaves		
PRESIDENTE NAJ RESPONSA		
FRANCISCO DARSIE		
A 1338		
CONTRATACION		
CORTES: AA, BB, CC.		
ESCALA	FECHA	LAMINA
INDICADA	MAYO - 1990	4/6

