


PLANTA DE TECHOS

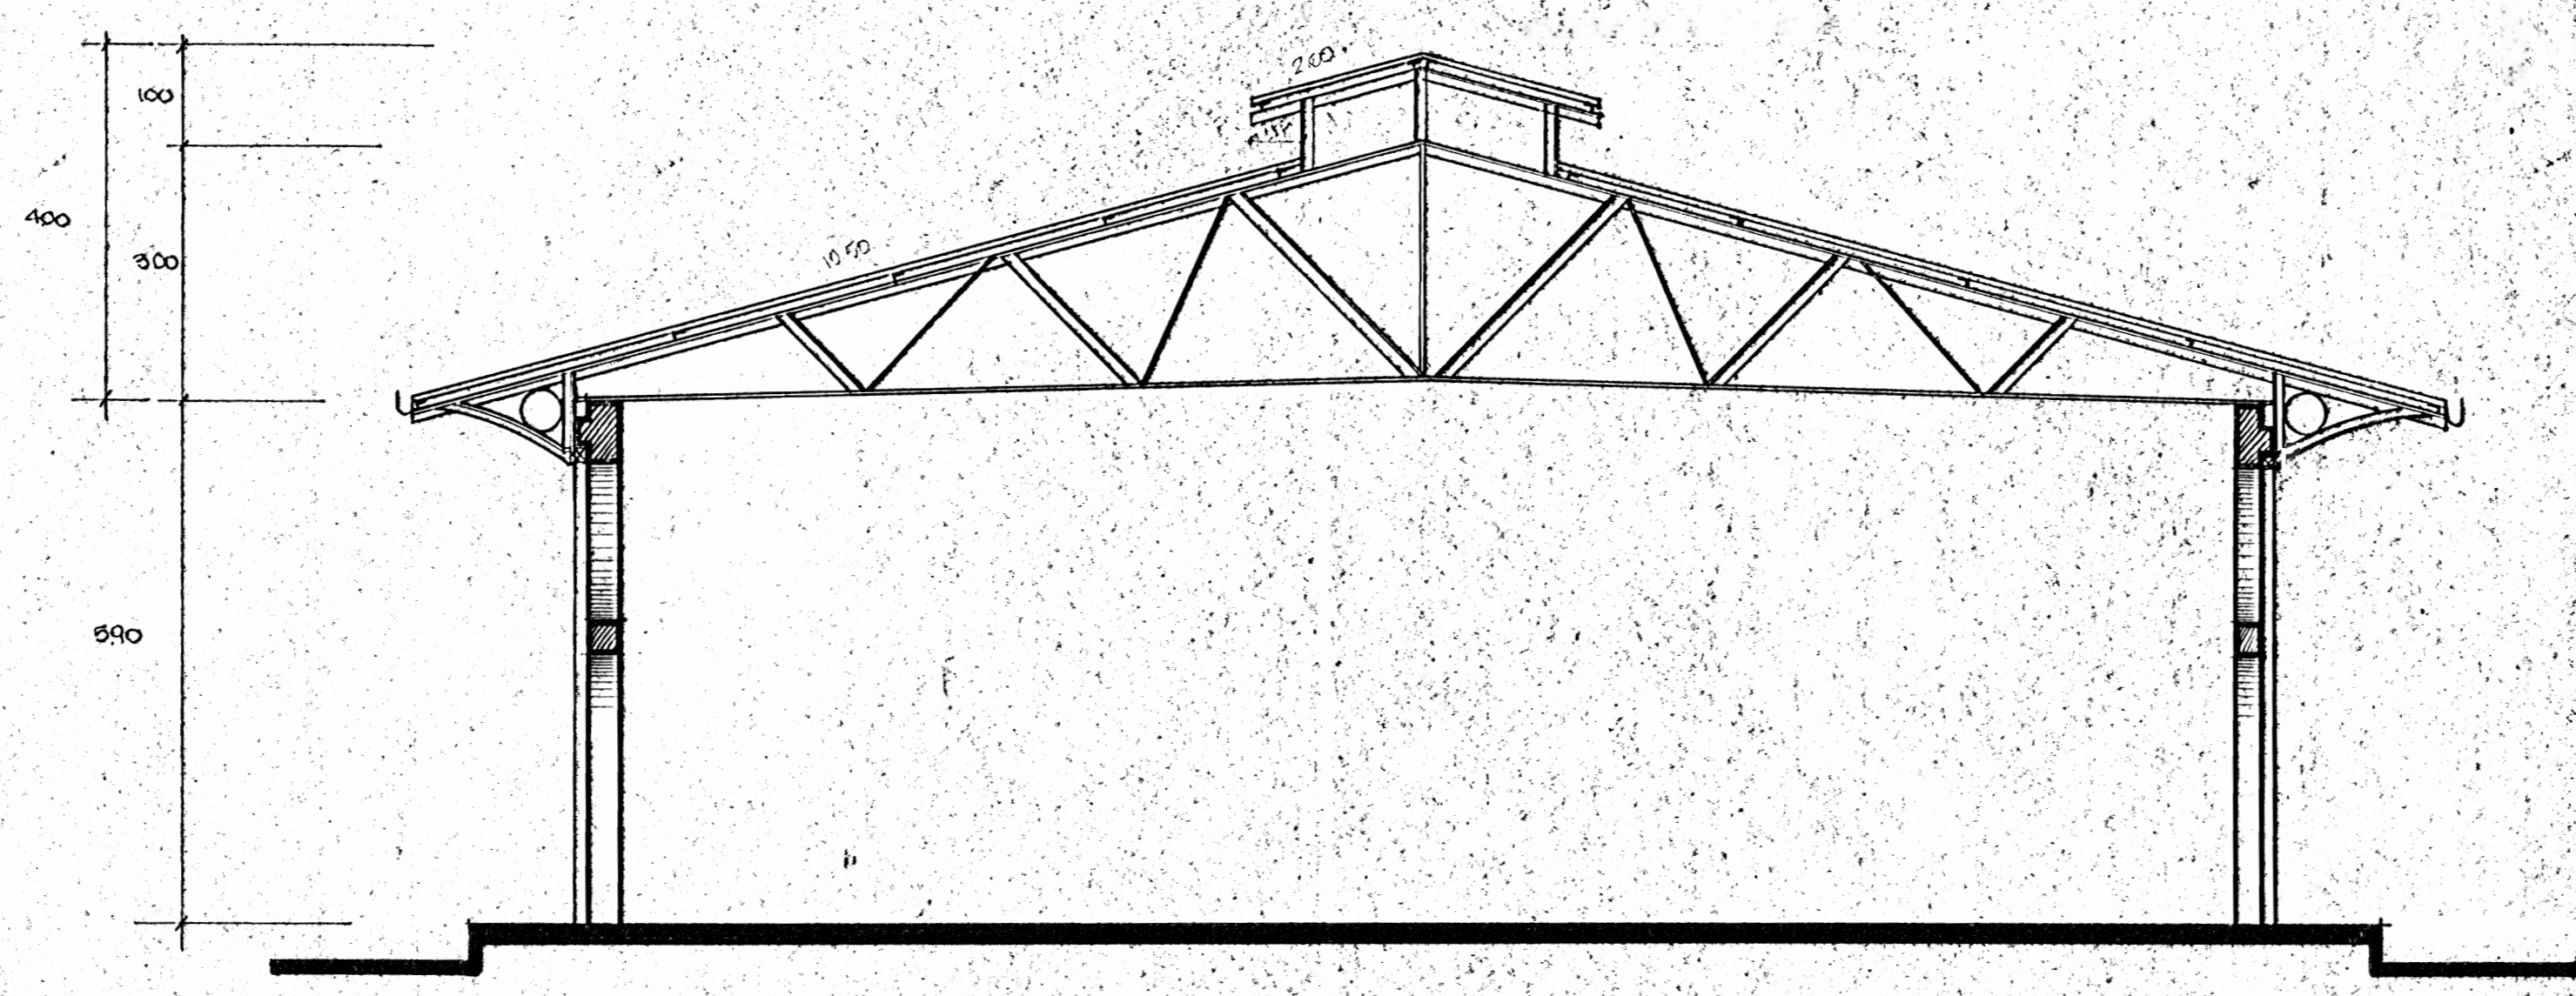

CORTE TRANSVERSAL


PROYECTO
 REMODELACION
 LAS ADUANAS
 PROPIEDAD DE

PROVINCIA SAN JORGE CANTON CANALES
INVU **GE**
 DEPARTAMENTO DE PLANEACION COOPERACION
 TECNICA


JEFES DE AREA: ARQ. MARCELO FERRANDEZ G.
 AREA DEPTO. ARQ. ZULEYKA ROMERO R.
 PROFESIONAL RESPONSABLE
 ARQ. ROBERTO RAUICHO R.

CONTENIDO
 planta de techo mts

Escala	Foja	Lamina
1:75		

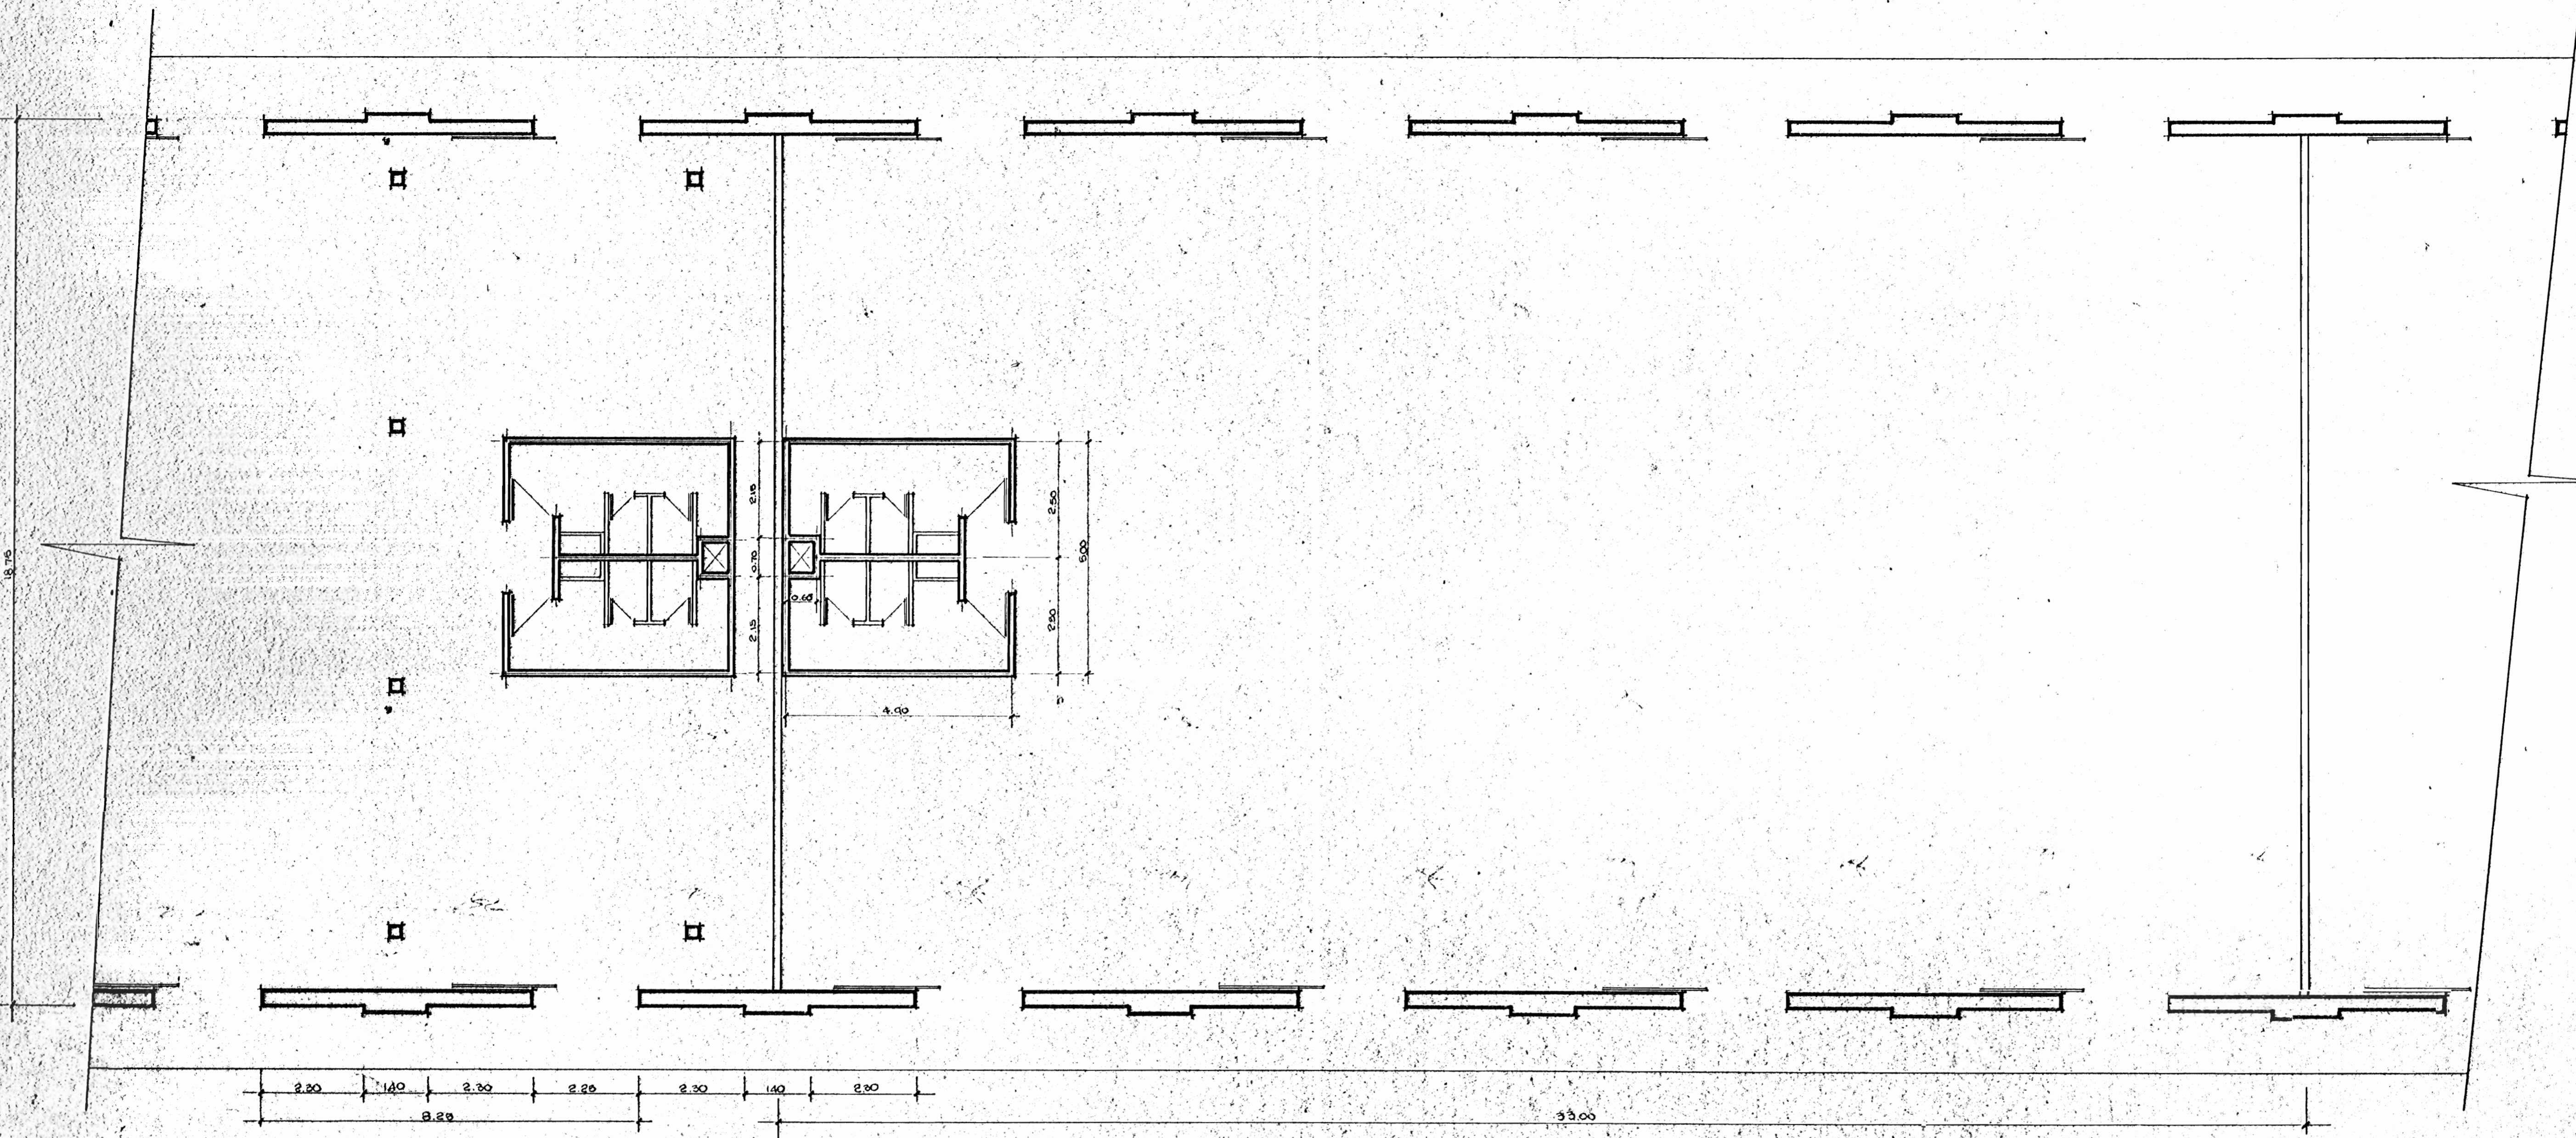

PLANTA ARQUITECTONICA esc 1/75

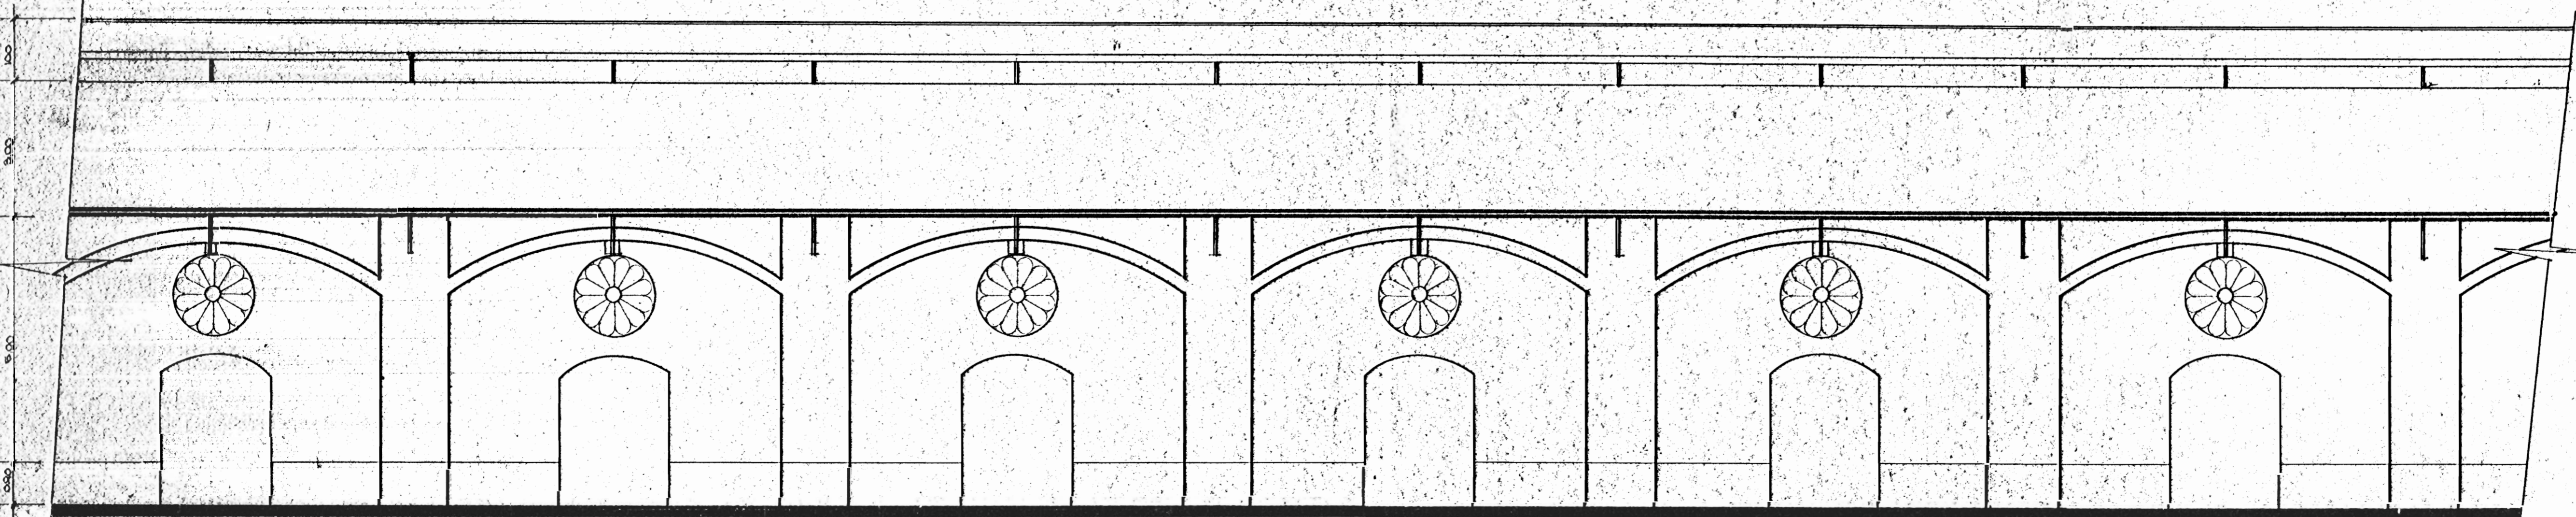

FACHADA OESTE esc 1/75

PROYECTO:
REMODELACION
LAS ADUANAS

PROPIEDAD DE

PROVINCIA SAN JOSE	CANTON CENTRAL	FOLIO
-----------------------	-------------------	-------

INVU DEPART. DE URBANISMO	E CORPORACION TECNICA
-------------------------------------	------------------------------------


JEFES SECCION: ARQ. MARIO FERNANDEZ G.

JEFES DEPTO: ARQ. ZULEYKA SALOM R.


PROFESIONAL RESPONSABLE:
ARQ. RODOLFO BAUCHO R.

CONTENIDO:
Planta arquitectonica, Fachada principal.

FECHA	AREA	PLANOS
17/05/88		

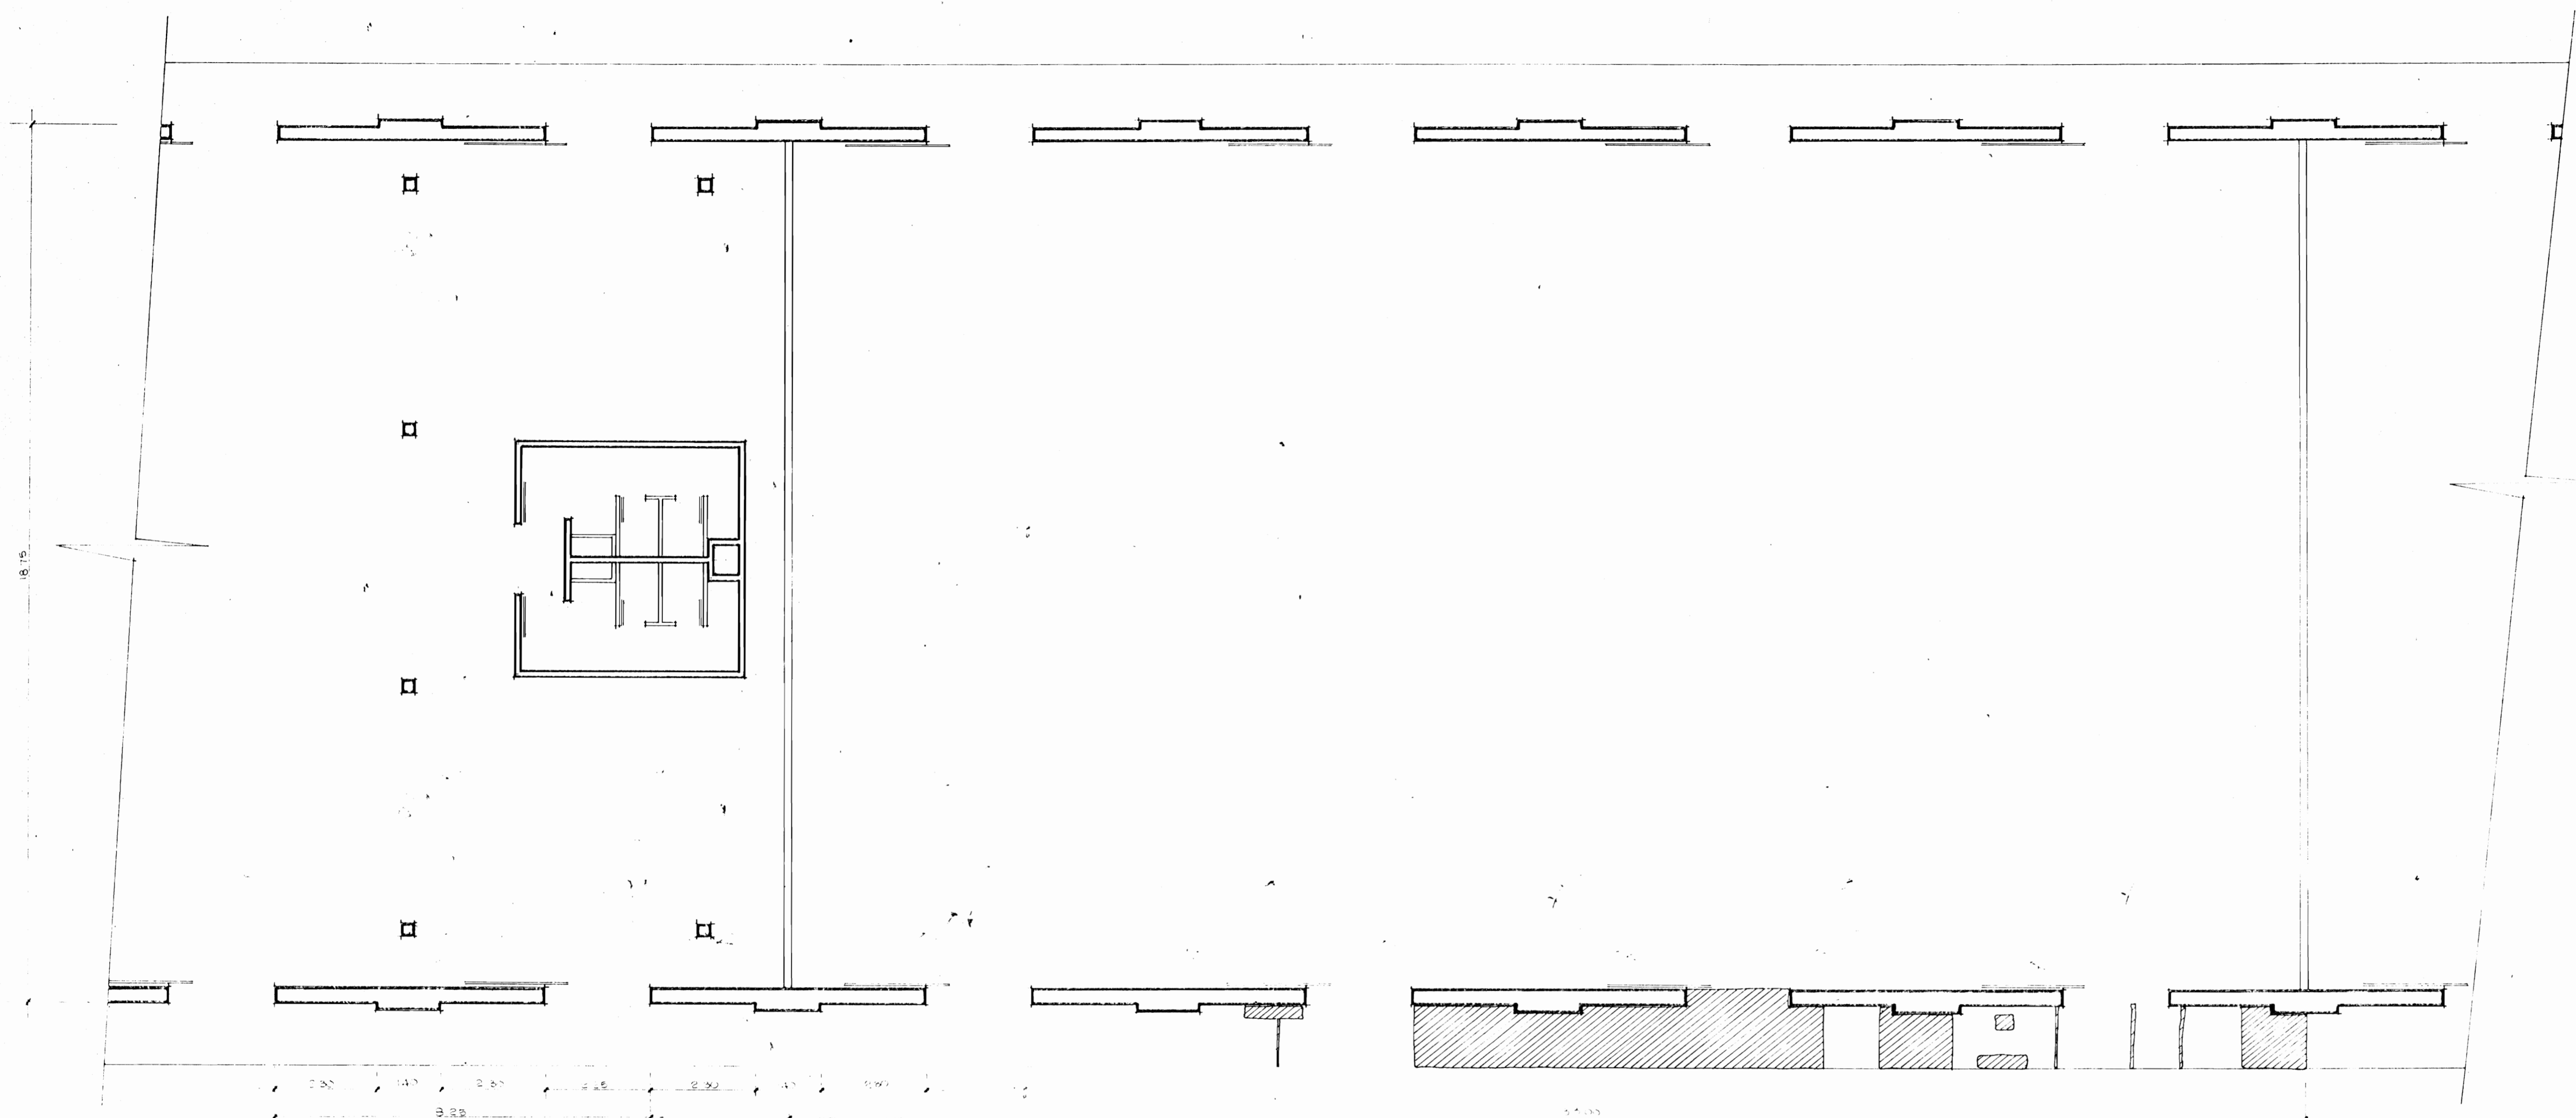

PLANTA ARQUITECTONICA

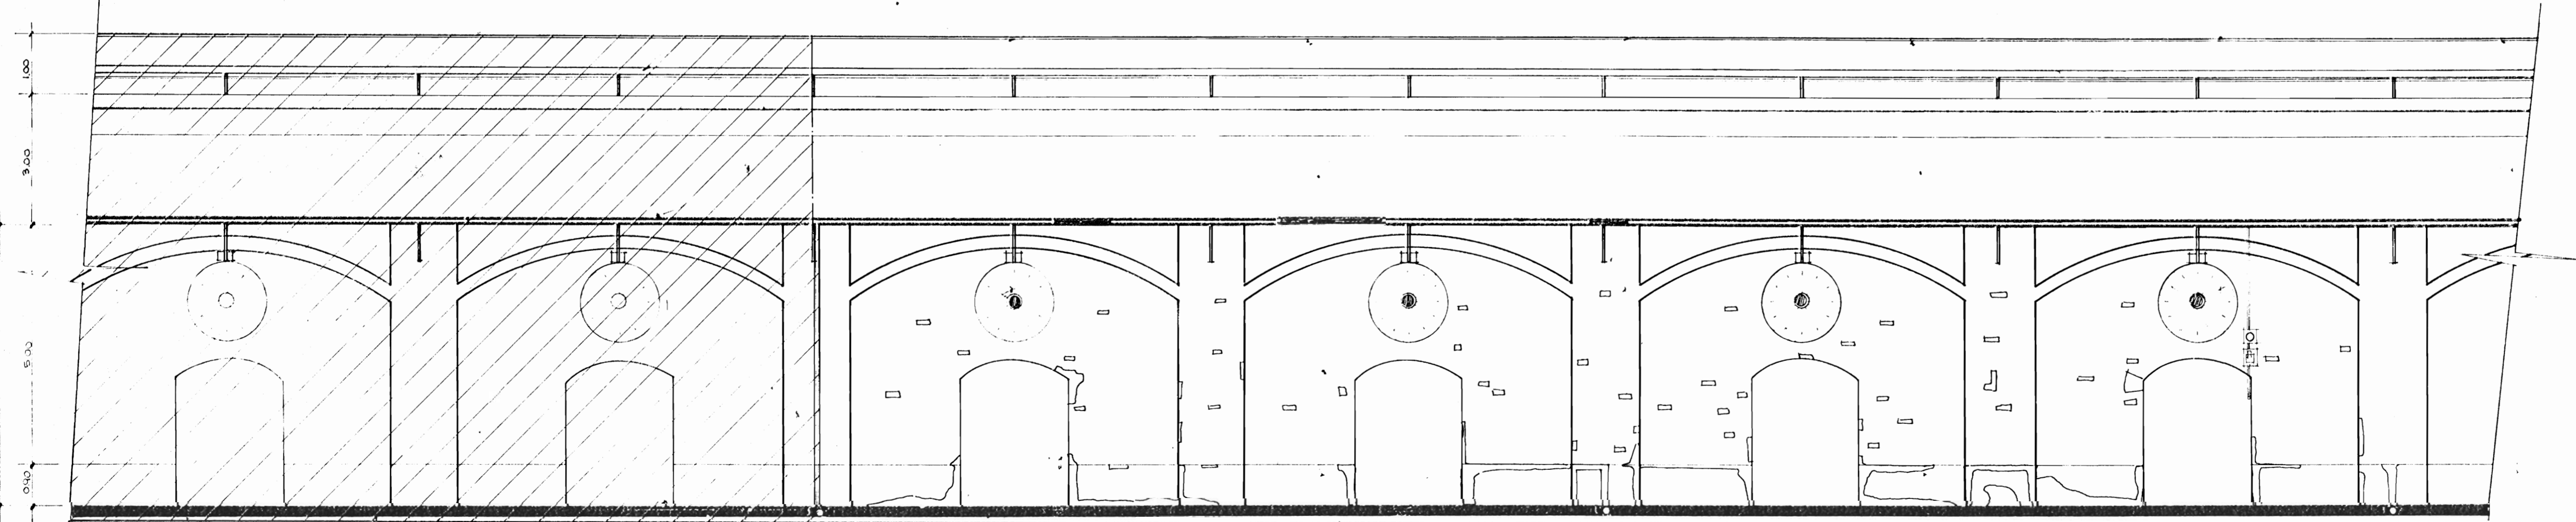

FACHADA OESTE

PROYECTO:
**REMODELACION
 LAS ADUANAS**

PROPIEDAD DE

PROVINCIA SAN JOSE	CANTON CENTRAL	DIST. 1001
-----------------------	-------------------	---------------

INVU

DEPART. DE URBANISMO COOPERACION TECNICA

JEFE DE SECCION: ARQ. MARIO FERNANDEZ G.

JEFE DEPTO: ARQ. ZULEYKA SALOM R.

PROFESIONAL RESPONSABLE:
 ARQ. RODOLFO SANCHEZ R.

CONTENIDO:
 planta arquitectonica, fachada principal.

ESCALA	FECHA	LAMINA
--------	-------	--------