

SECRETARÍA DE PERMISOS  
 PERSONAL  
 PRESENTADO POR:  
 DISEÑADO POR: Ing. Willy Rodríguez  
 FUNDADO POR: Ing. Willy Rodríguez

MUNICIPALIDAD DE SALINAS  
 UNIDAD ADMINISTRATIVA LOCAL  
 13 DIC 1993  
 RECIBIDO

MUNICIPALIDAD DE SALINAS  
 UNIDAD ADMINISTRATIVA LOCAL  
 13 DIC 1993  
 RECIBIDO

Este sello se imprime para efectos del  
 Artículo 54 de la Ley 4723 del 17 de  
 Diciembre de 1971 y no exime de res-  
 ponsabilidad civil o profesional por da-  
 ños o terceros ni por acciones o omi-  
 siones realizadas con la presente técnica.

APROBACION COMISION REVISORA  
 DE PERMISOS DE CONSTRUCCION  
 COMISION REVISORA DE PERMISOS  
 DE CONSTRUCCION  
 Por ser las instalaciones que se han autorizado  
 en conformidad con el Reglamento de Construcción y  
 con las normas de la Ley 4723 del 17 de Diciembre  
 de 1971, se aprueba.  
**APROBADO**  
 28 NOV 1993  
 Ing. Willy Rodríguez  
 Presidente de la Comisión

PROYECTO RESTAURACION  
**MUSEO DR. RAFAEL A.  
 CALDERON GUARDIA**

PROPIETARIO  
 MINISTERIO DE CULTURA,  
 JUVENTUD Y DEPORTES

PROVINCIA 1° SAN JOSE CANTON 1° CENTRAL DISTRITO

IND. O. ARO  
 WILLY RODRIGUEZ

DIBUJADO  
 V. H. Z. A.


PROFESIONAL RESPONSABLE  
 ARO WILLY RODRIGUEZ S.  
 A-5021

PROFESIONAL RESPONSABLE  
 DIRECCION TECNICA  
 ARO WILLY RODRIGUEZ S.  
 A-5021

INFORMACION REGISTRO  
 PROPIETARIO EL ESTADO  
 No. CATASTRO 51 681783-87  
 SITA

CONTENIDO  
 PLANTA DE T.E.

ESCALA 1:50 FECHA JUL 0

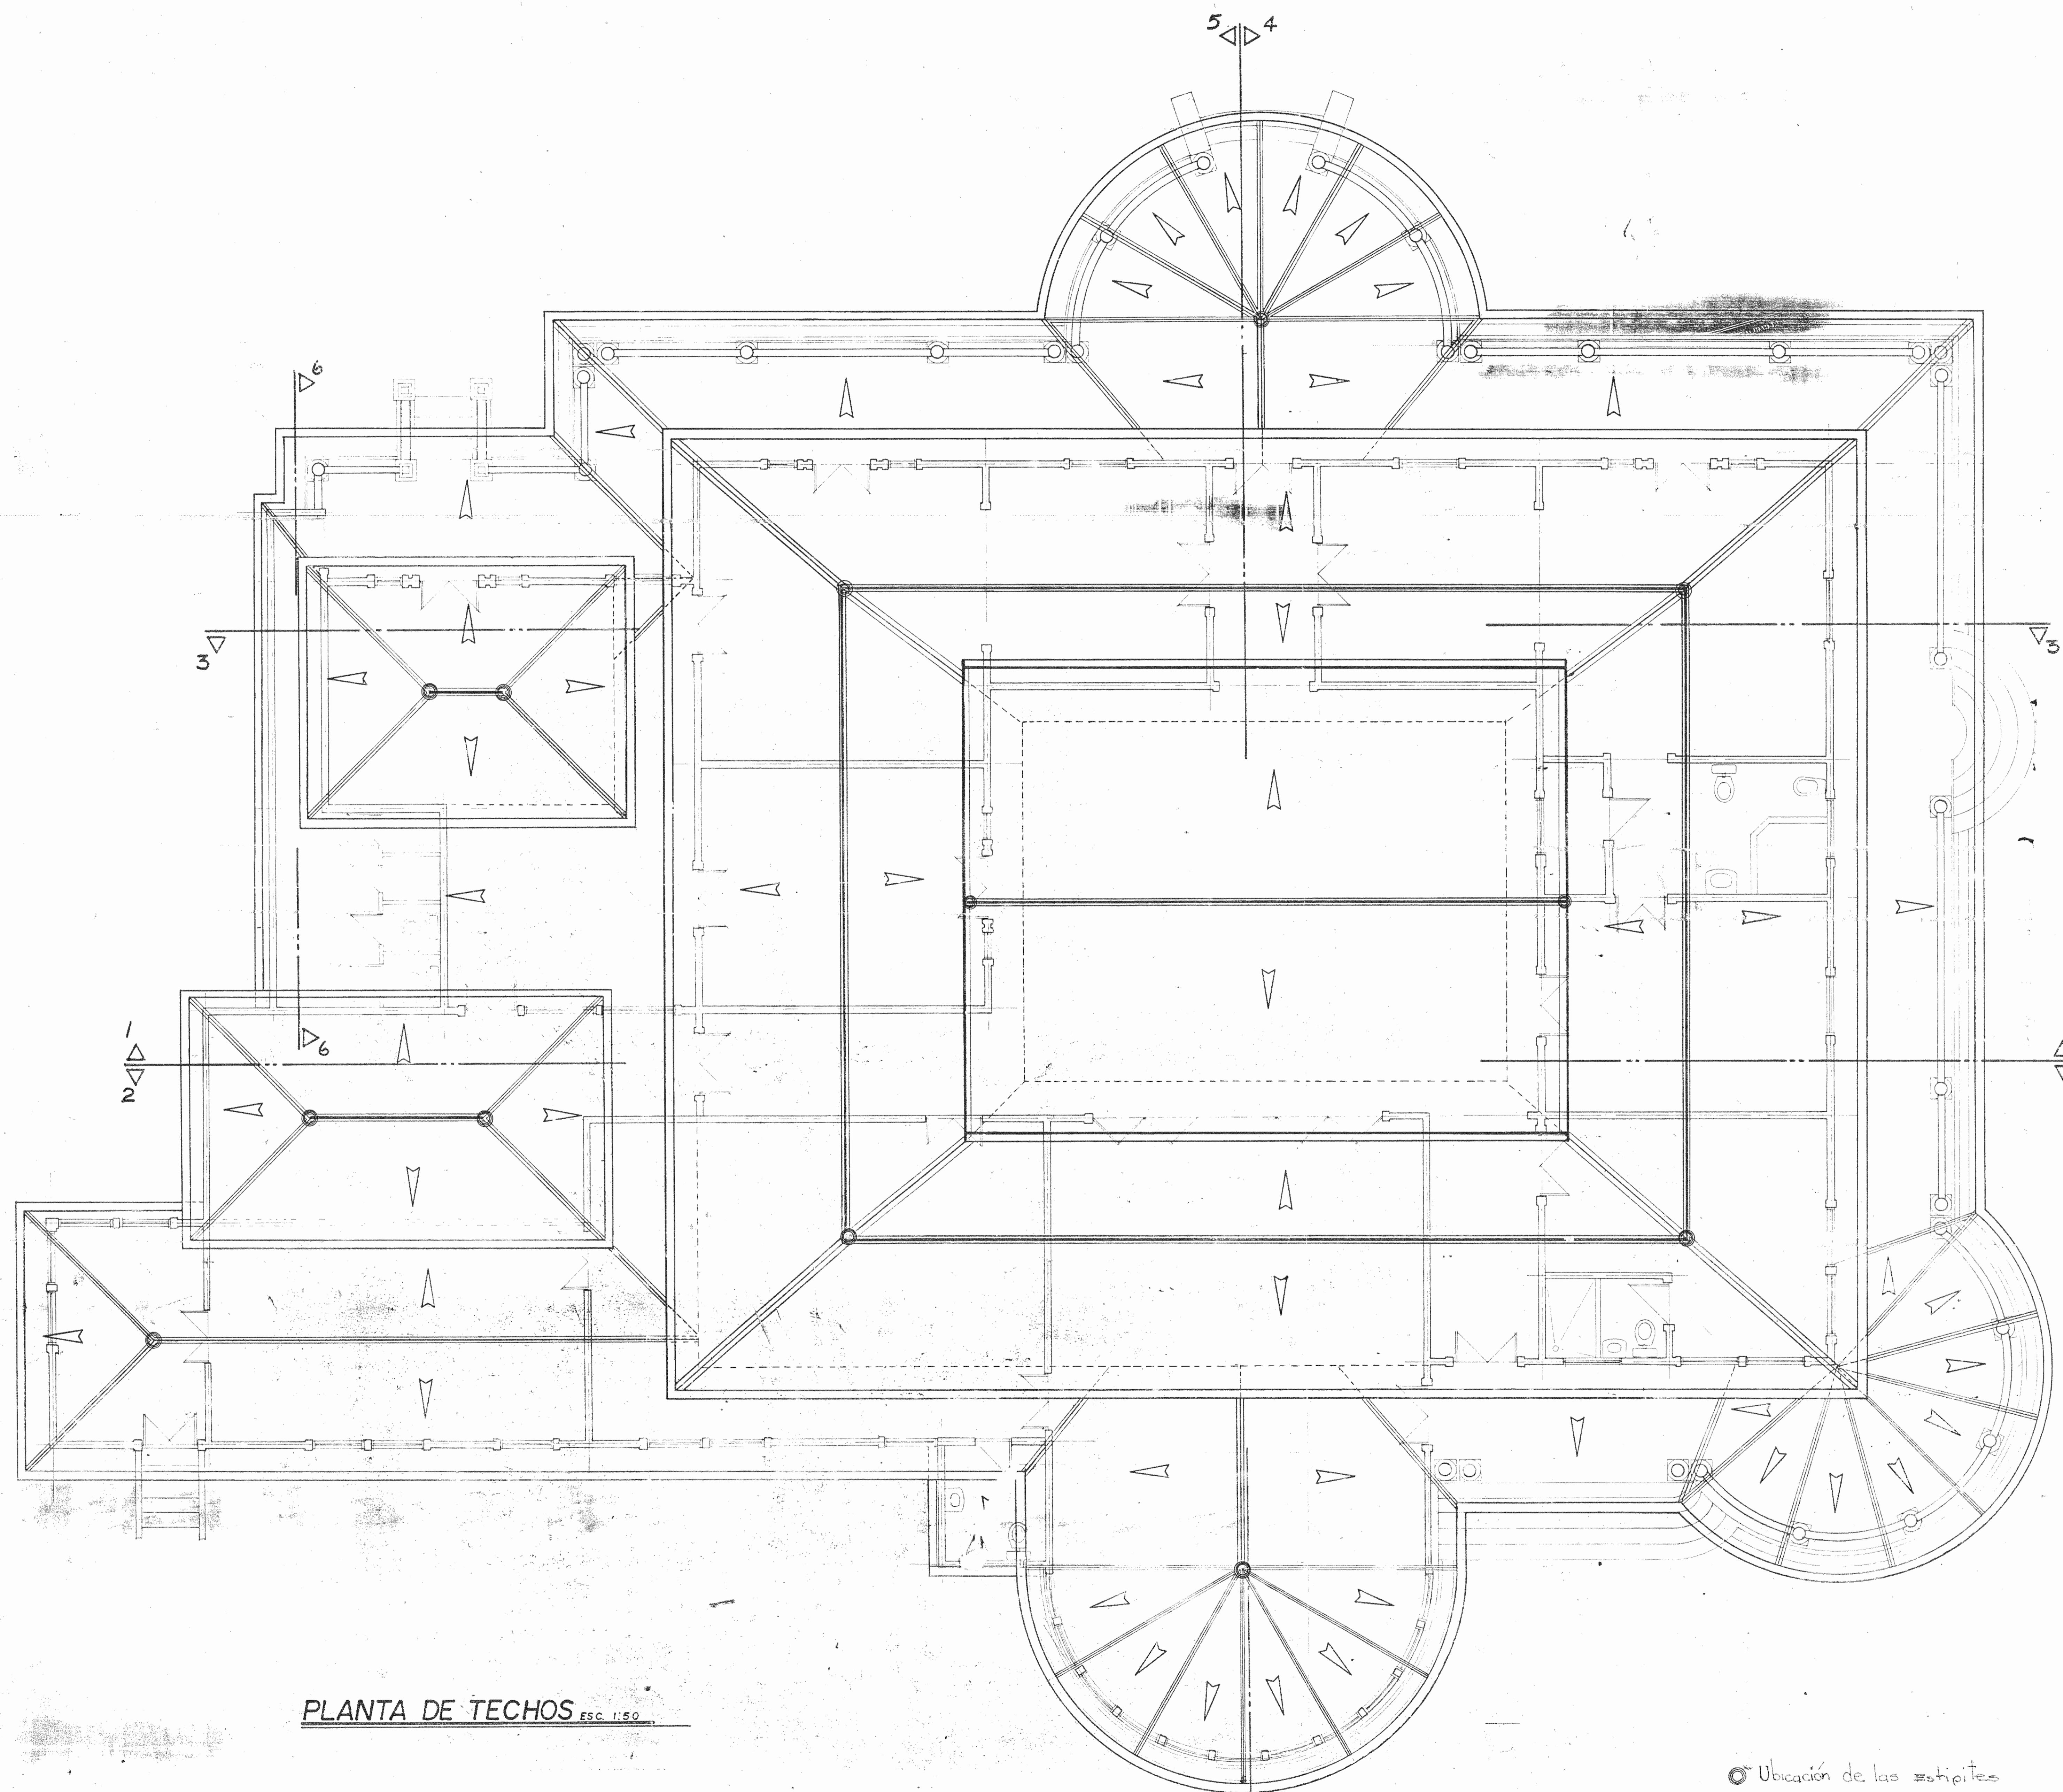

PLANTA DE TECHOS ESC. 1:50

Ubicación de las estripes