

PLANTA DE DISTRIBUCION ARQUITECTONICA PRIMER NIVEL

ESC. 1:50



LOCALIZACION DISTRITO EL CARMEN SIN ESC.

aprobacion comision revisora de permisos de construcción



proyecto : RESTAURACION CASA GONZALEZ FEO

propietario :

provincia	cantón	distrito
SAN JOSE	CENTRAL	CARMEN

arquitecto: ARG. ILEANA VIVES LUQUE

dibujo : V.H.Z.A.

profesional responsable : nombre : ARG. ILEANA VIVES LUQUE

firma : n.reg. 4-8701

profesional responsable : dirección técnica : nombre :

firma : n.reg.

información registro público :

propietario :


n° de catastro :

sitas :

contenido :

PLANTA ARQUITECTONICA PRIMER NIVEL

escala :	fecha :	lámina :
INDICADA	MARZO, 2005	1 / 3

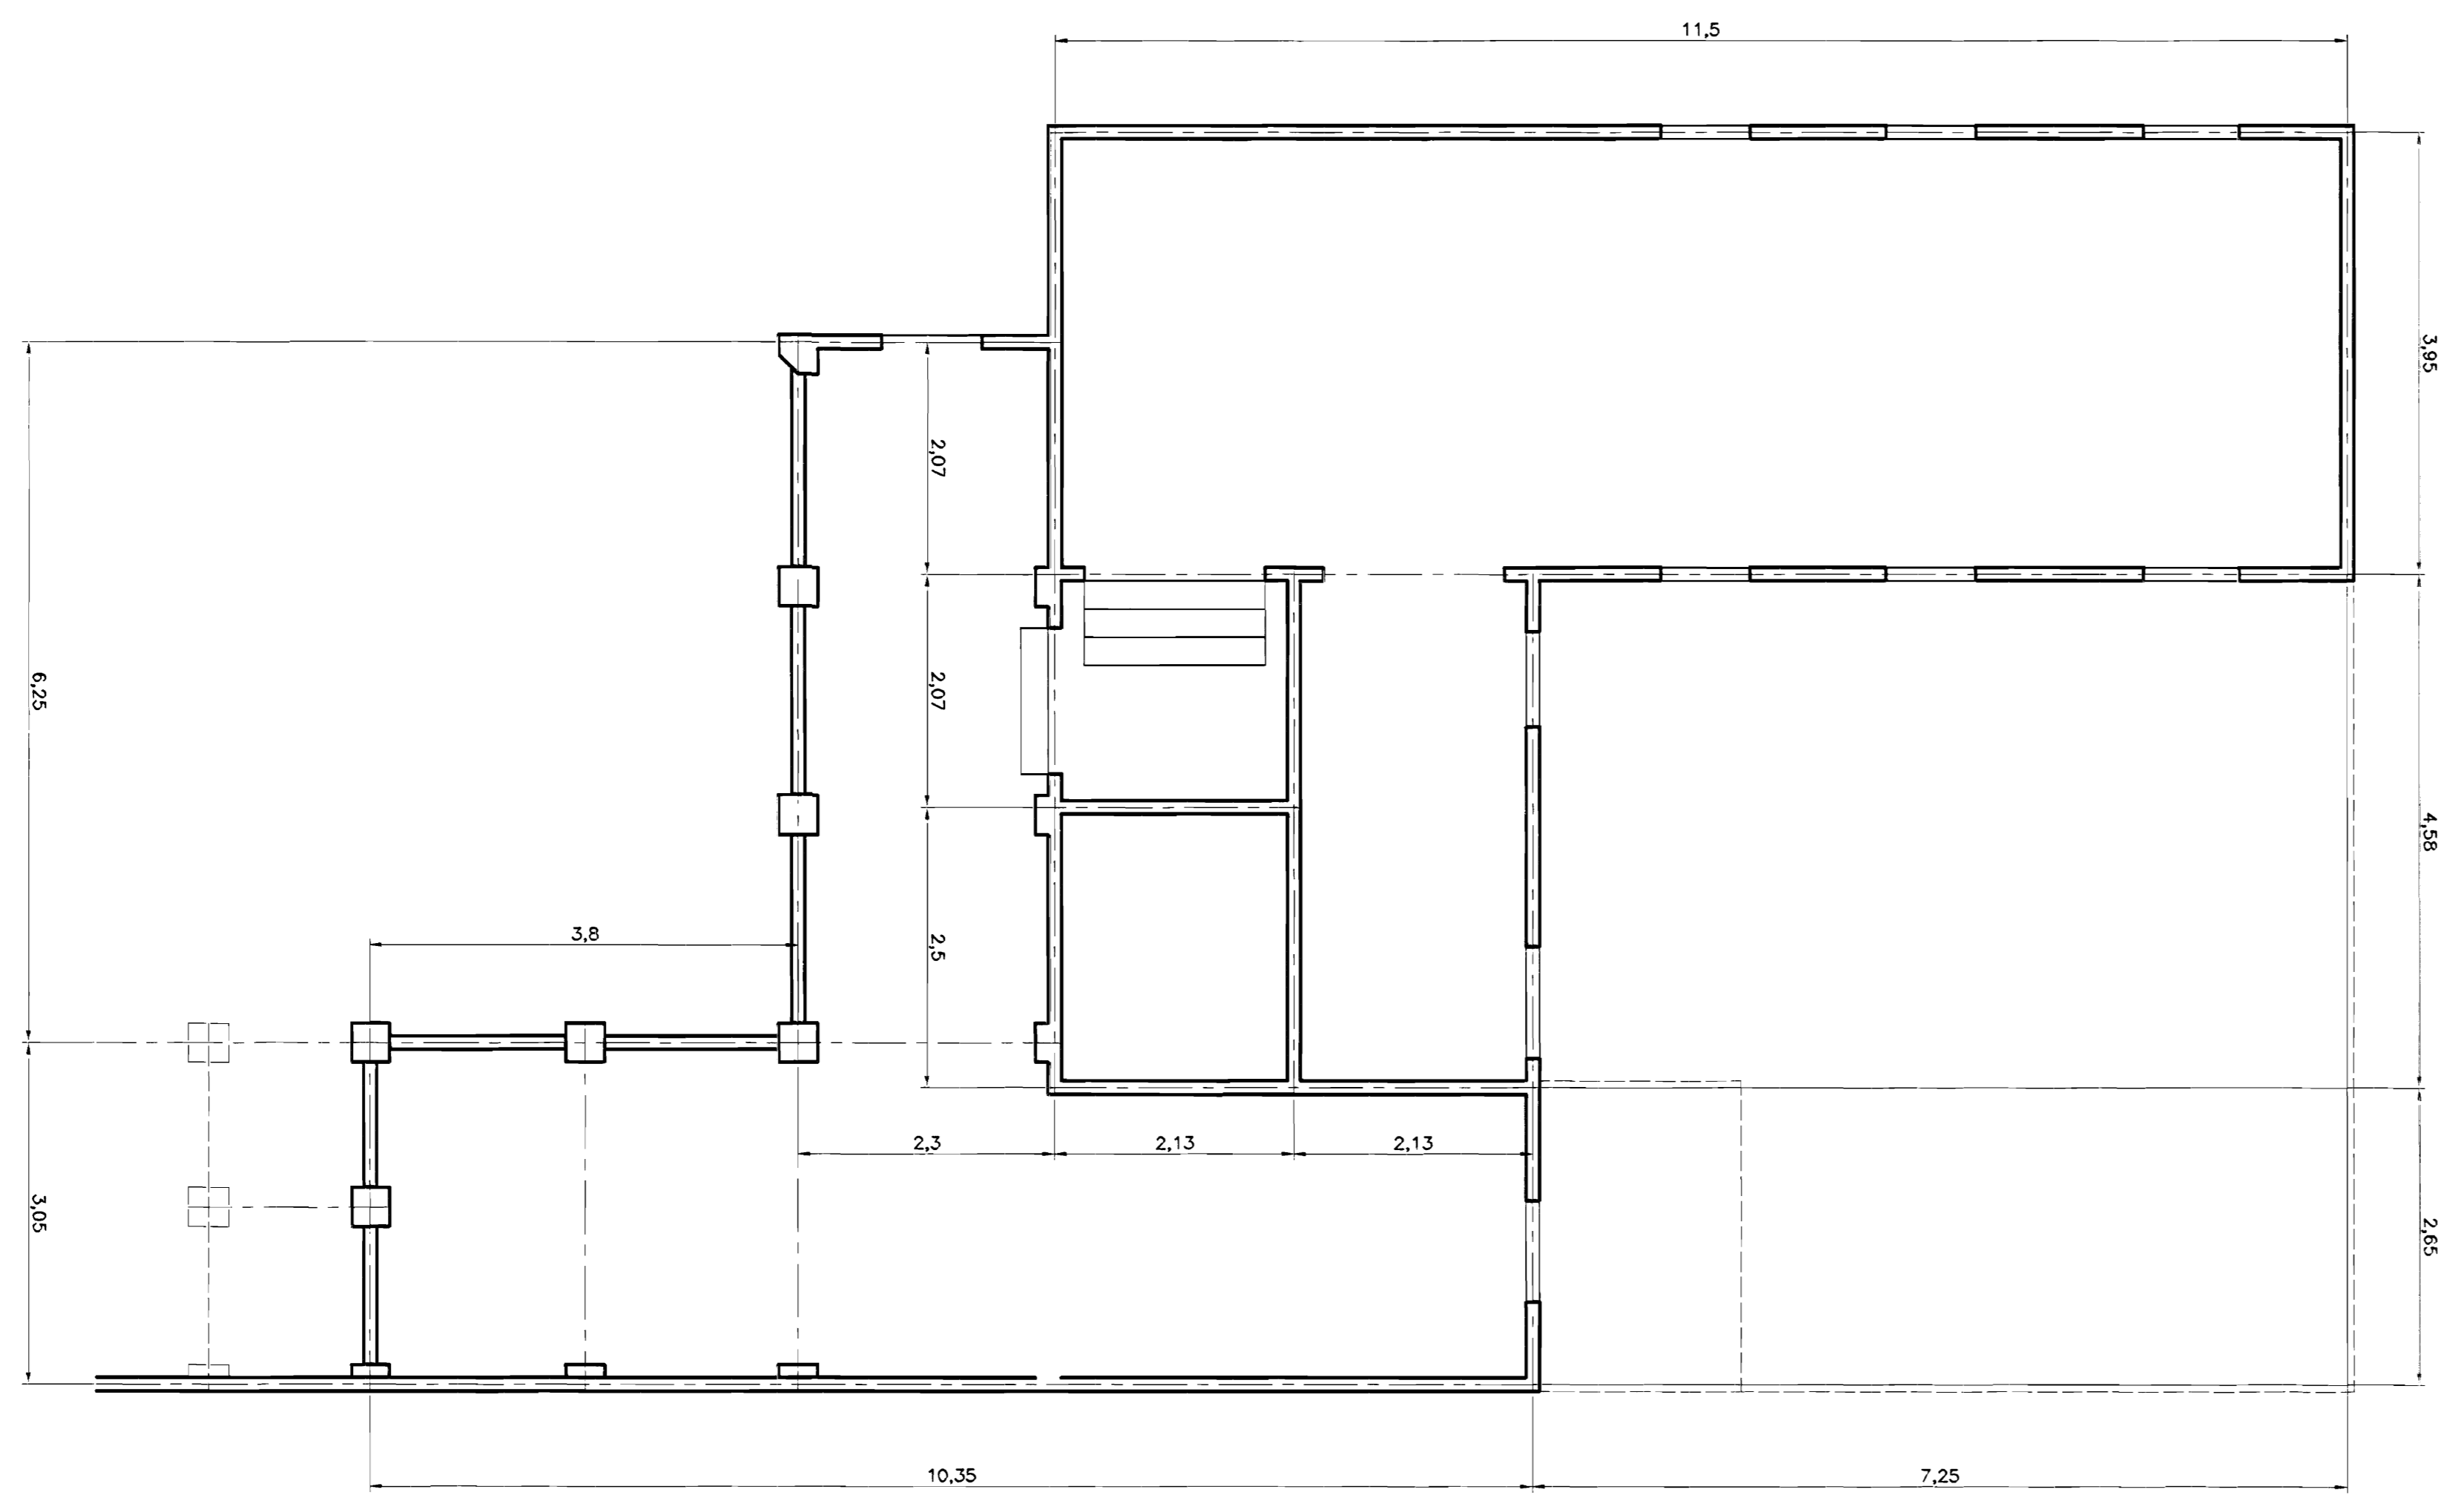

SEGUNDO NIVEL  
PLANTA DE DISTRIBUCION ARQUITECTONICA

ESC. 1:50

aprobacion comisi3n revisora  
de permisos de construcci3n

**MCD**  
MUNICIPIO DE CALDAS  
CANT3N DE CALDAS

proyecto :  
**RESTAURACION  
CASA GONZALEZ FEO**

propietario :

provincia	cant3n	distrito
SAN JOSE	CENTRAL	CARMEN

arquitecto:  
**ARQ. ILEANA VIVES LUQUE**

dibujo : V.H.Z.A.


profesional responsable :  
nombre : **ARQ. ILEANA VIVES LUQUE**  
firma : \_\_\_\_\_ n.º reg. A-8701

profesional responsable :  
direcci3n t3cnica :  
nombre : \_\_\_\_\_  
firma : \_\_\_\_\_ n.º reg. \_\_\_\_\_

informaci3n registro p3blico :  
propietario : \_\_\_\_\_  
n.º de catastro : \_\_\_\_\_  
altas : \_\_\_\_\_

contenido :  
**PLANTA ARQUITECTONICA  
SEGUNDO NIVEL**

escala :	fecha :	f3lmina :
INDICADA	MARZO, 2005	2 / 3

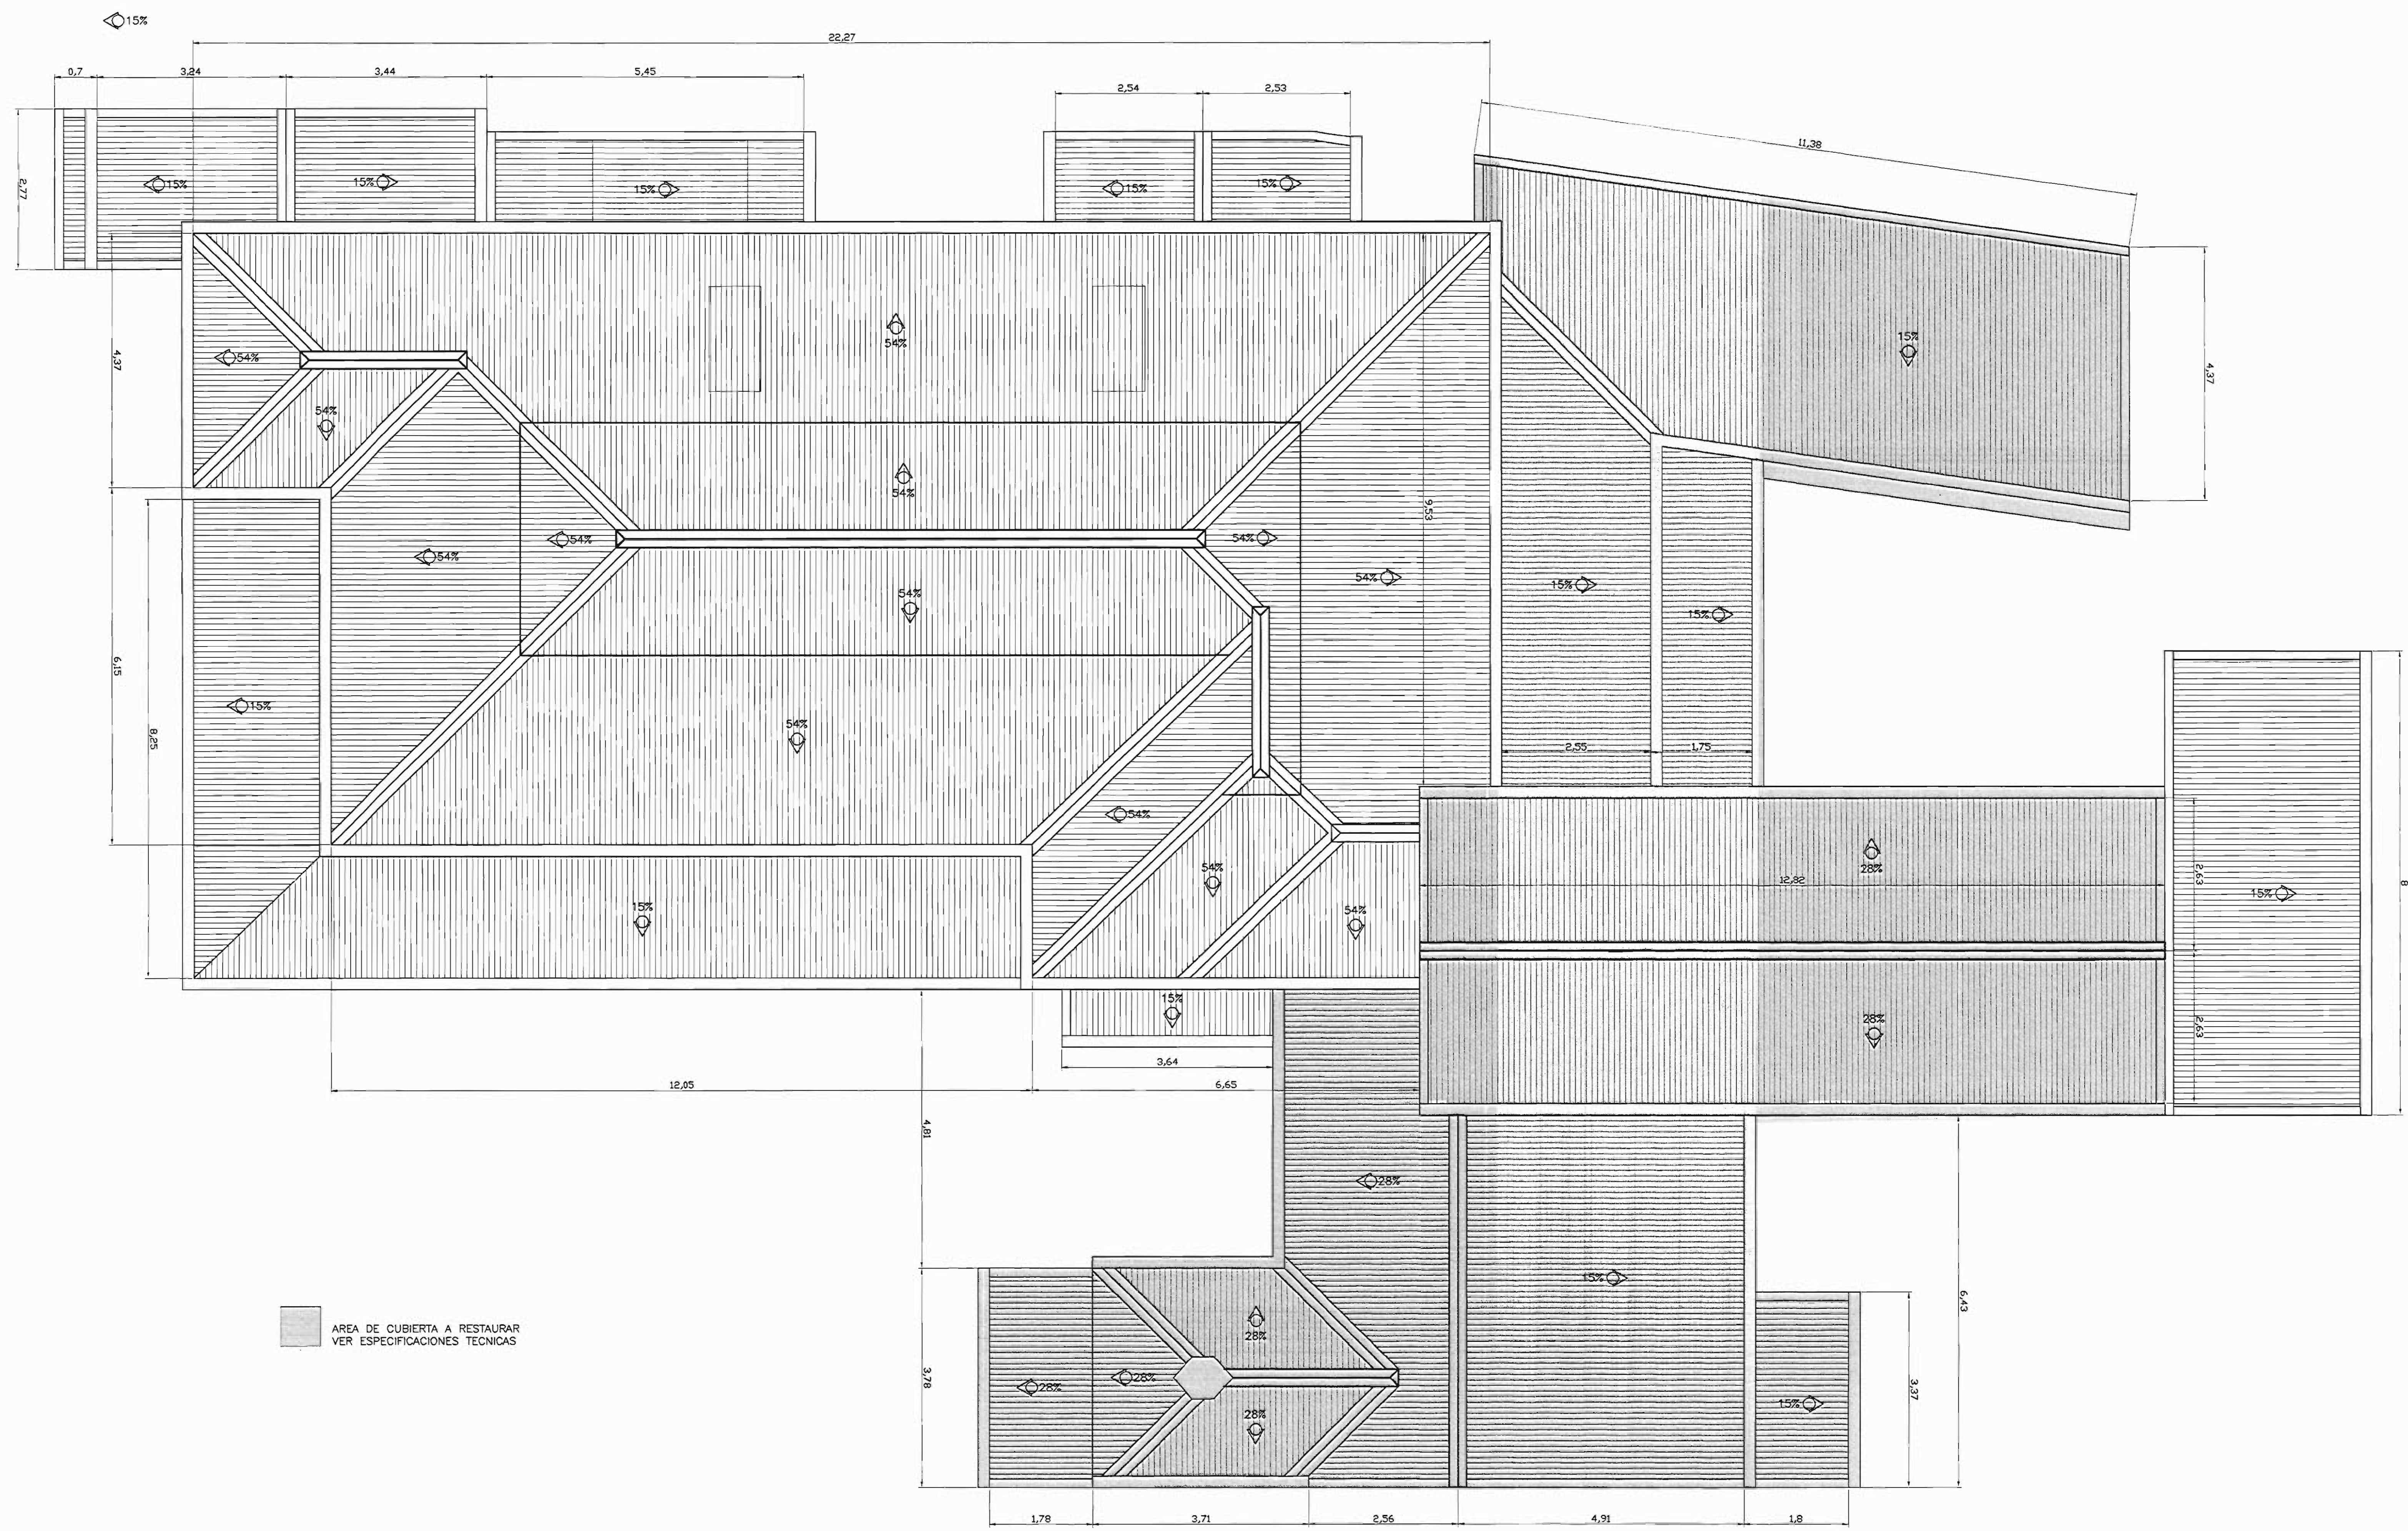

PLANTA DE CUBIERTAS ESC. 1:50

aprobacion comisi3n revisora de permisos de construcci3n

**MCD**  
MUNICIPIO DE CARMEN  
CANT3N DE SAN JOSE

proyecto : RESTAURACION CASA GONZALEZ FEO

propietario :

provincia	cant3n	distrito
SAN JOSE	CENTRAL	CARMEN

arquitecto : ARG. ILEANA VIVES LUQUE

dibujo : V.H.Z.A.

profesional responsable :  
nombre : ARG. ILEANA VIVES LUQUE  
firma : \_\_\_\_\_ n.ºreg. A-5701

profesional responsable :  
direcci3n t3cnica :  
nombre : \_\_\_\_\_  
firma : \_\_\_\_\_ n.ºreg. \_\_\_\_\_

informaci3n registro p3blico :  
propietario : \_\_\_\_\_  
n.º de catastro : \_\_\_\_\_  
sitio : \_\_\_\_\_

contenido :  
PLANTA DE CUBIERTAS

escala :	fecha :	f3lmina :
INDICADA	MARZO, 2005	3 / 3