


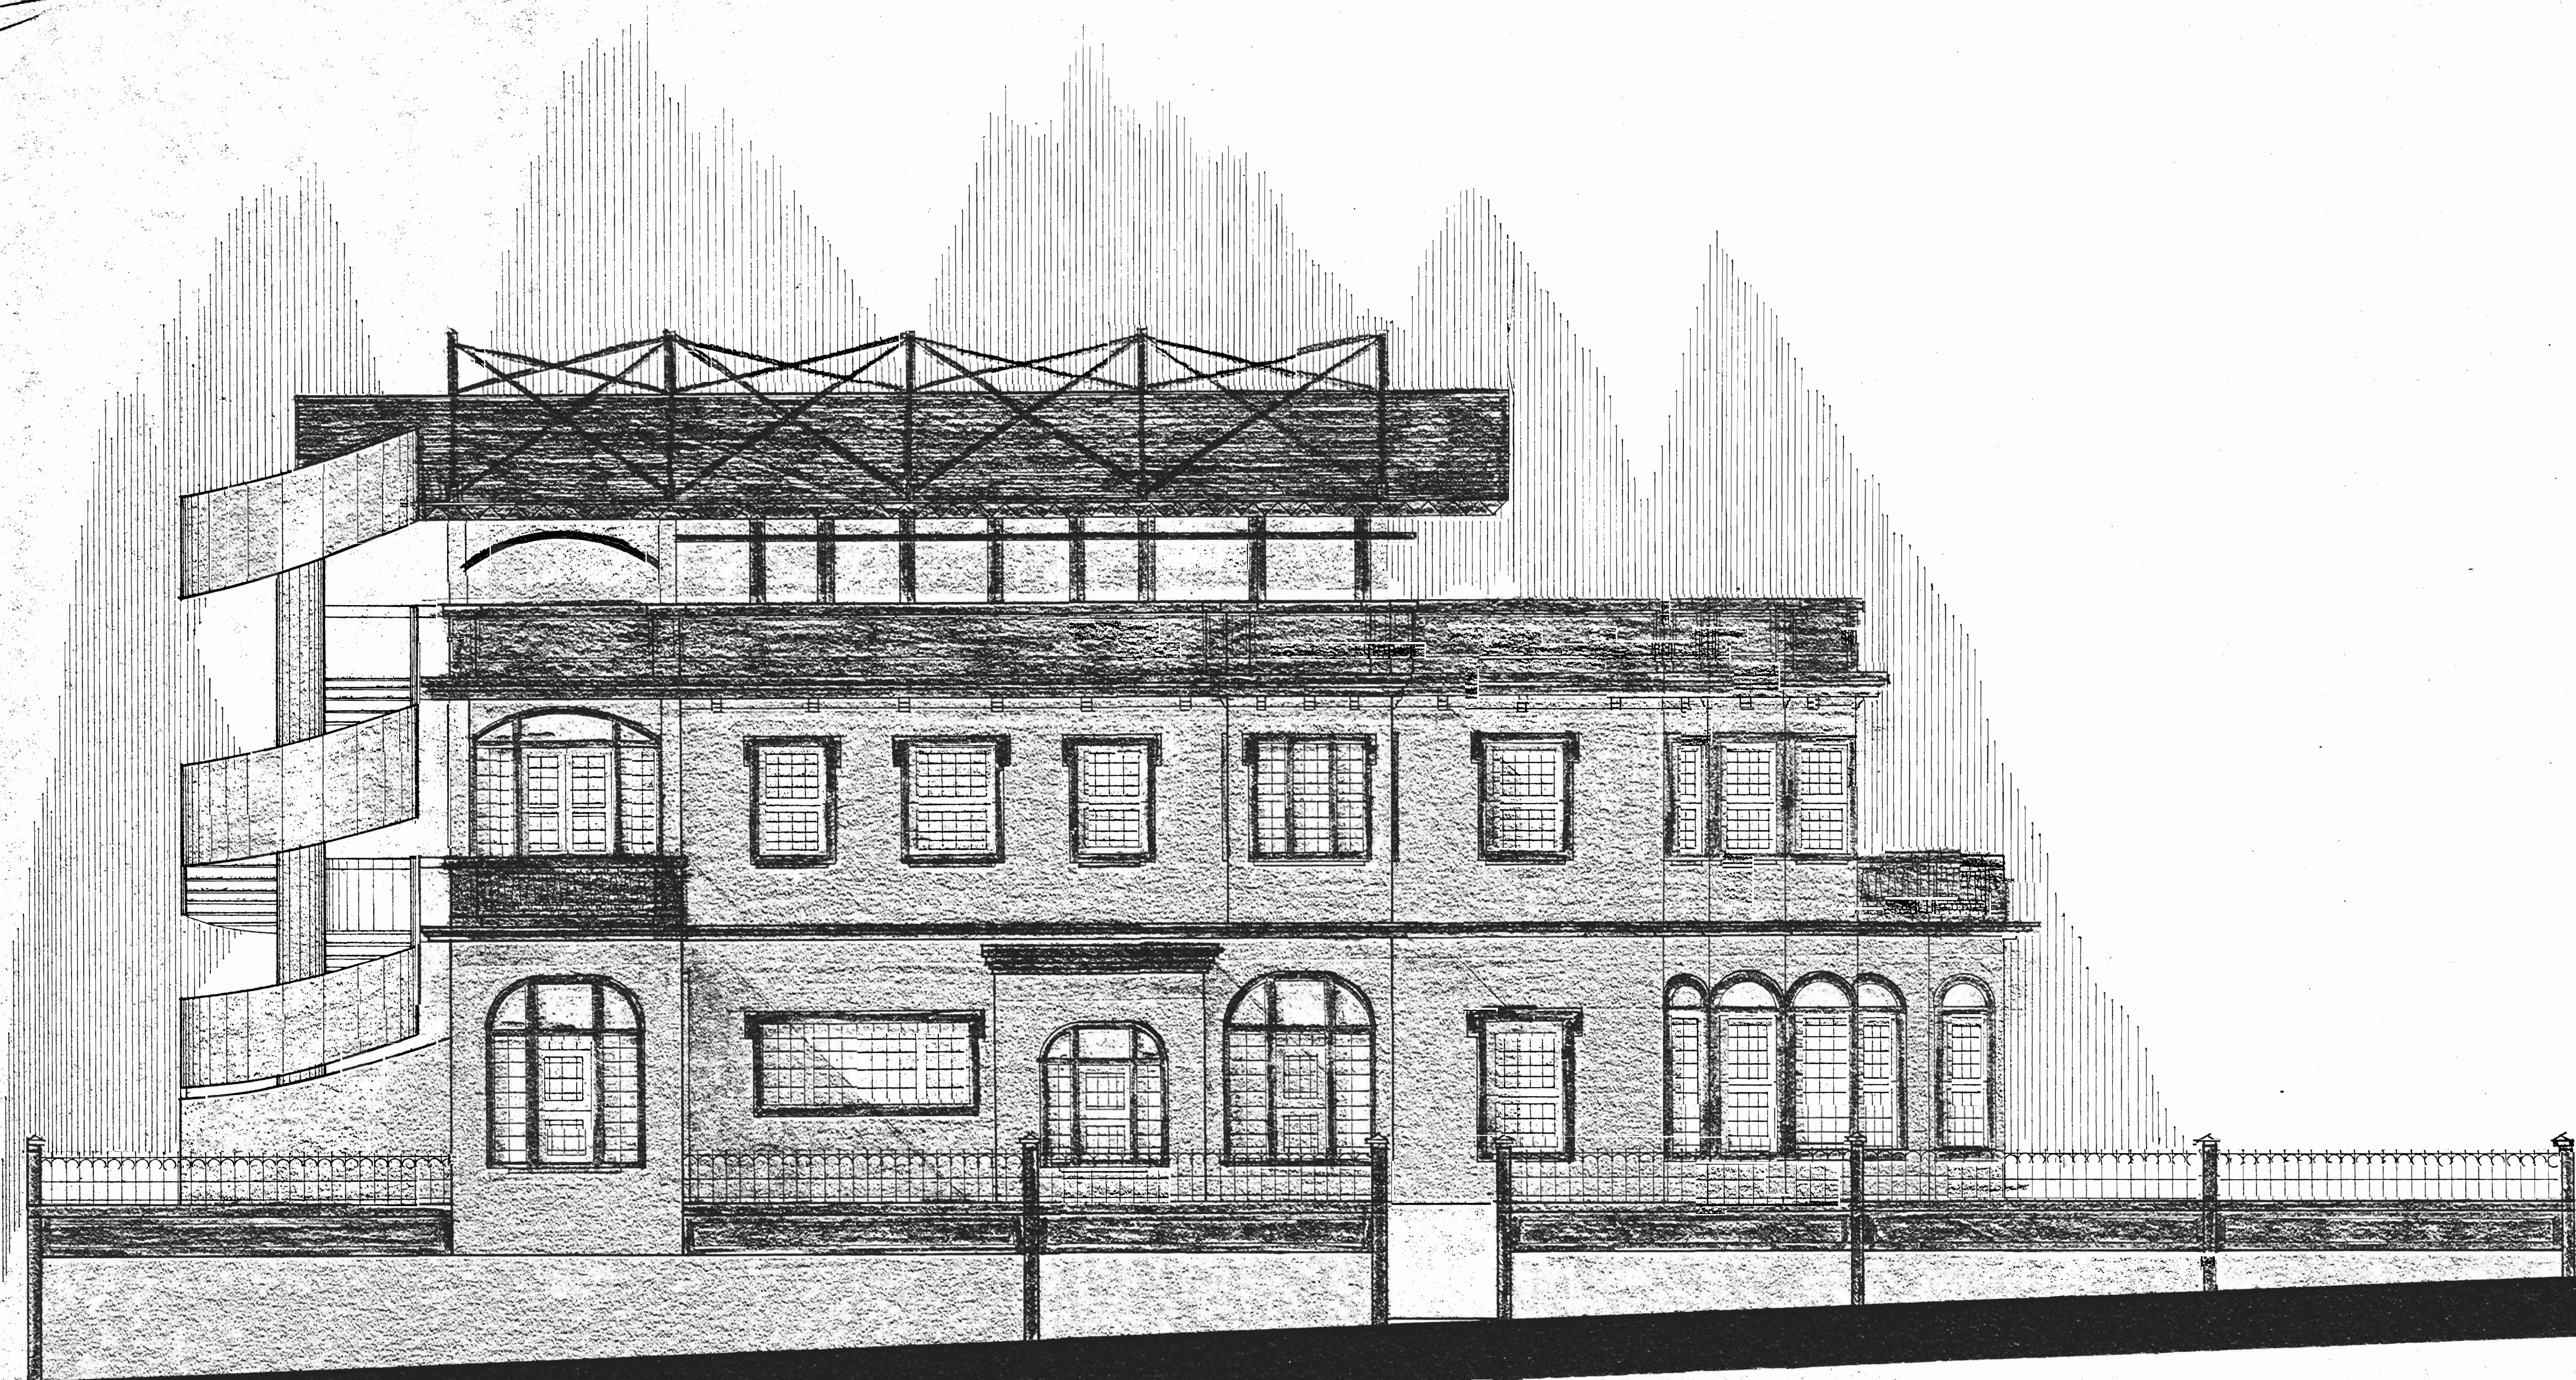

ELEVACION ESTE

ESCALA 1:50


CENTRO COSTARRICENSE DE PRODUCCIONES CINEMATOGRAFICAS
CARLOS LUIS ARAYA FERNANDEZ **DISEÑO VII**



ELEVACION SUR

ESCALA 1:50

**CENTRO COSTARRICENSE DE PRODUCCIONES CINEMATOGRAFICAS
CARLOS LUIS ARAYA FERNANDEZ DISEÑO VII**

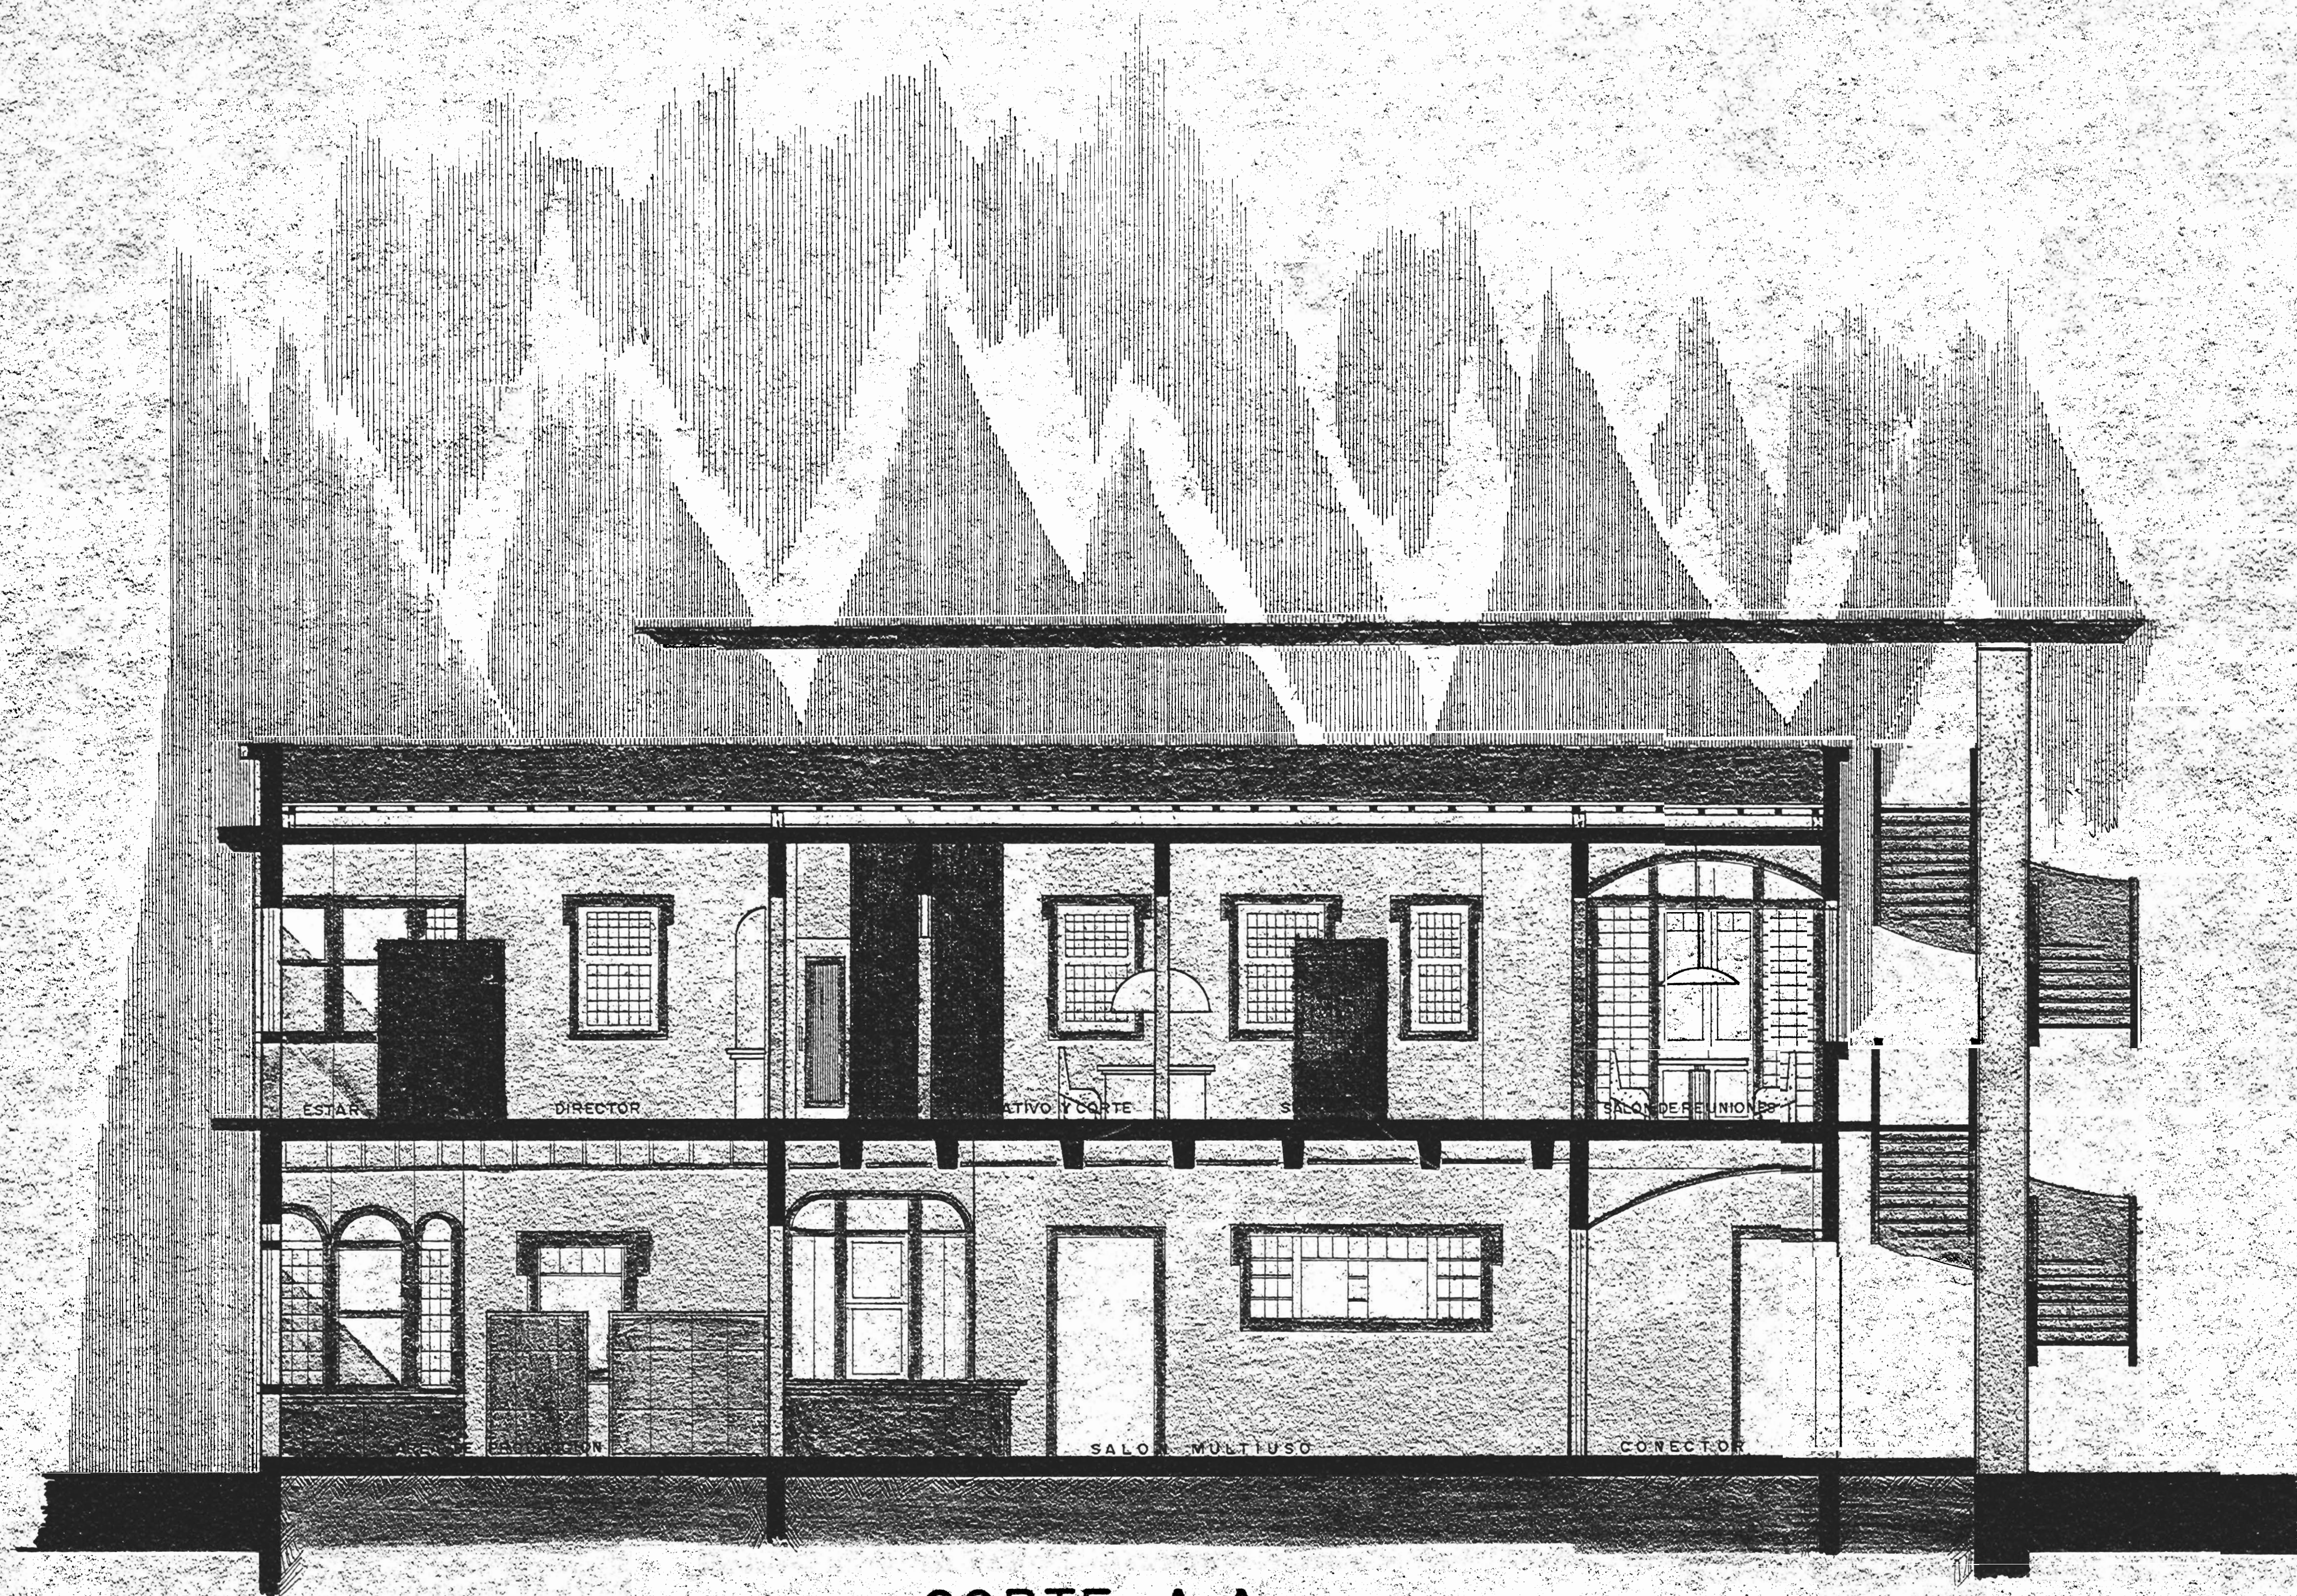


CORTE A-A

ESCALA 1:50

CENTRO COSTARRICENSE DE PRODUCCIONES CINEMATOGRAFICAS
CARLOS LUIS ARAYA FERNANDEZ **DISEÑO VII**

CENTRO DE CINE
2006

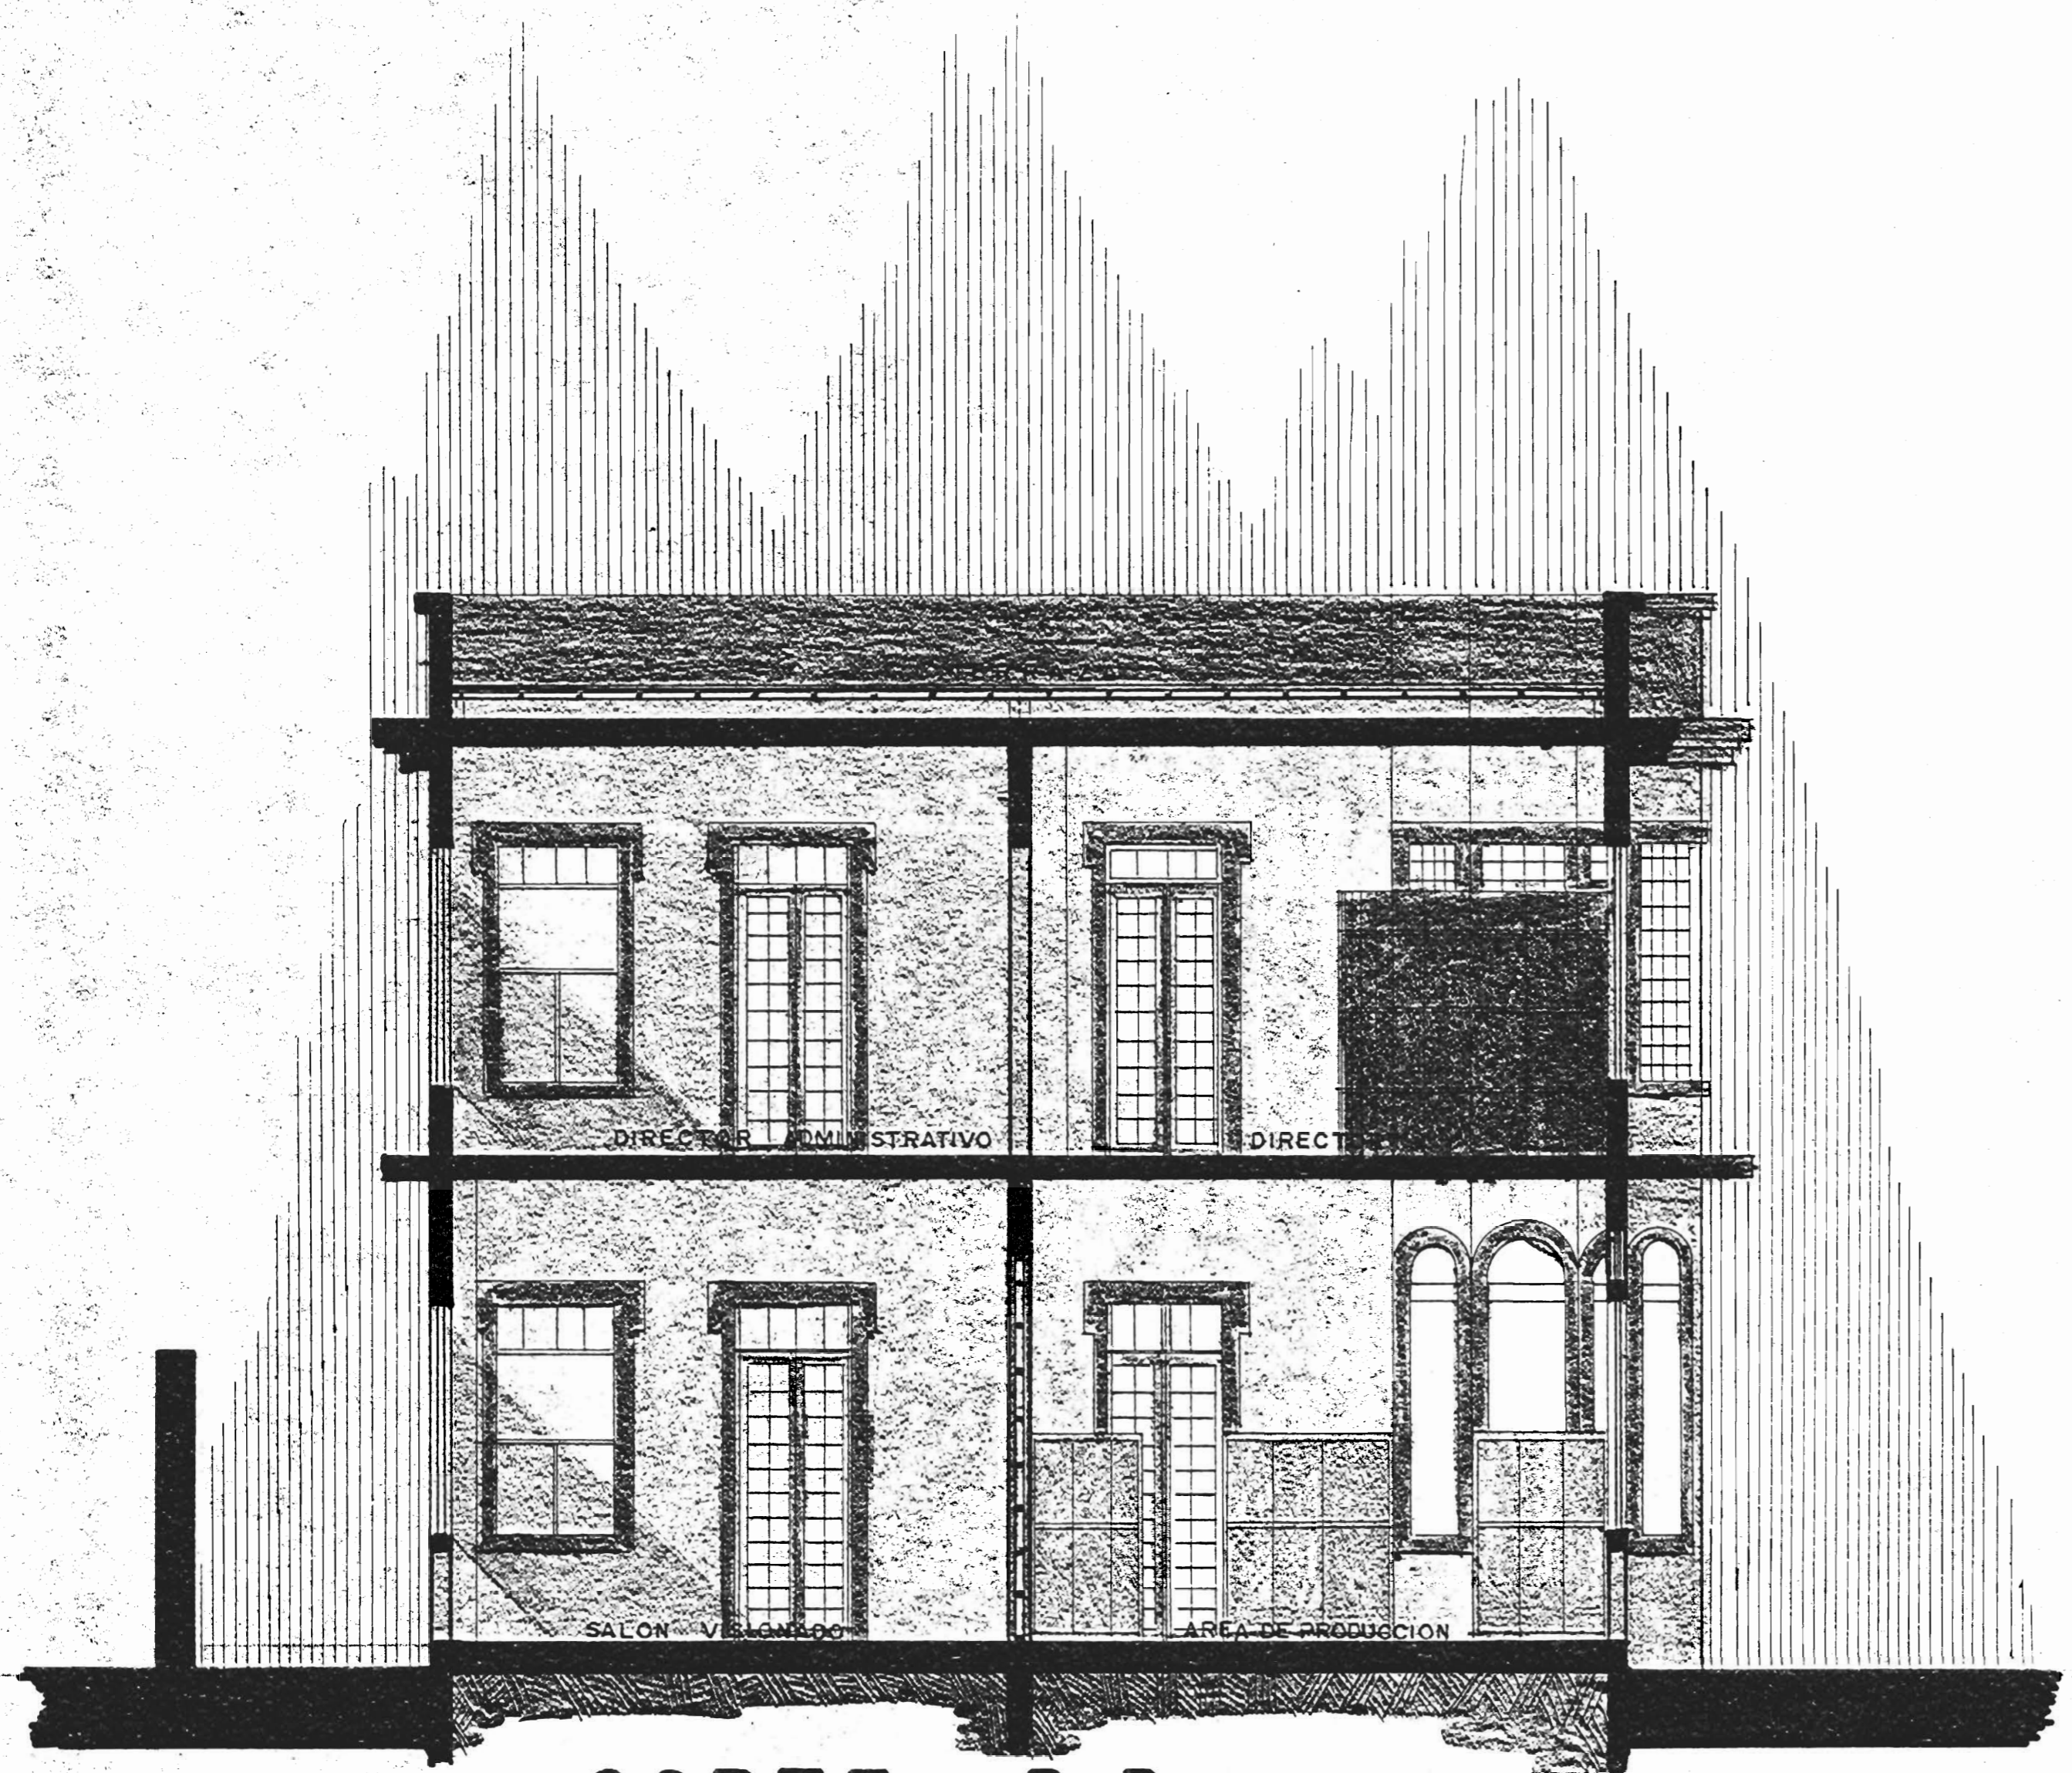

CORTE B-B ESCALA 1:50



CORTE C-C ESCALA 1:50

**CENTRO COSTARRICENSE DE PRODUCCIONES CINEMATOGRAFICAS
 CARLOS LUIS ARAYA FERNANDEZ DISEÑO VII**