

LEVANTAMIENTO DE PLANTA ARQUITECTONICA I PISO.

ESC 1:50

PROYECTO:
LEVANTAMIENTO DE PLANTAS FISICAS
DEL CENTRO DE PRODUCCIONES
CINEMATOGRAFICAS

PROPIETARIO:
MINISTERIO DE JUVENTUD, CULTURA
Y DEPORTE

PROVINCIA	CANTON	DISTRITO
-----------	--------	----------

ARQUITECTO: JORGE SANCHO VIQUEZ.

INGENIERO:

DIBUJO: CARLOS LEIVA HERRERA.


PROFESIONAL RESPONSABLE:

ARQUITECTO JORGE SANCHO VIQUEZ.

FIRMA: A 3995

CONTENIDO:
LEVANTAMIENTO DE PLANTA ARQUI-
TECTONICA I PISO.

escala	fecha	lamina
1:50	JULIO 1986	1 / 6

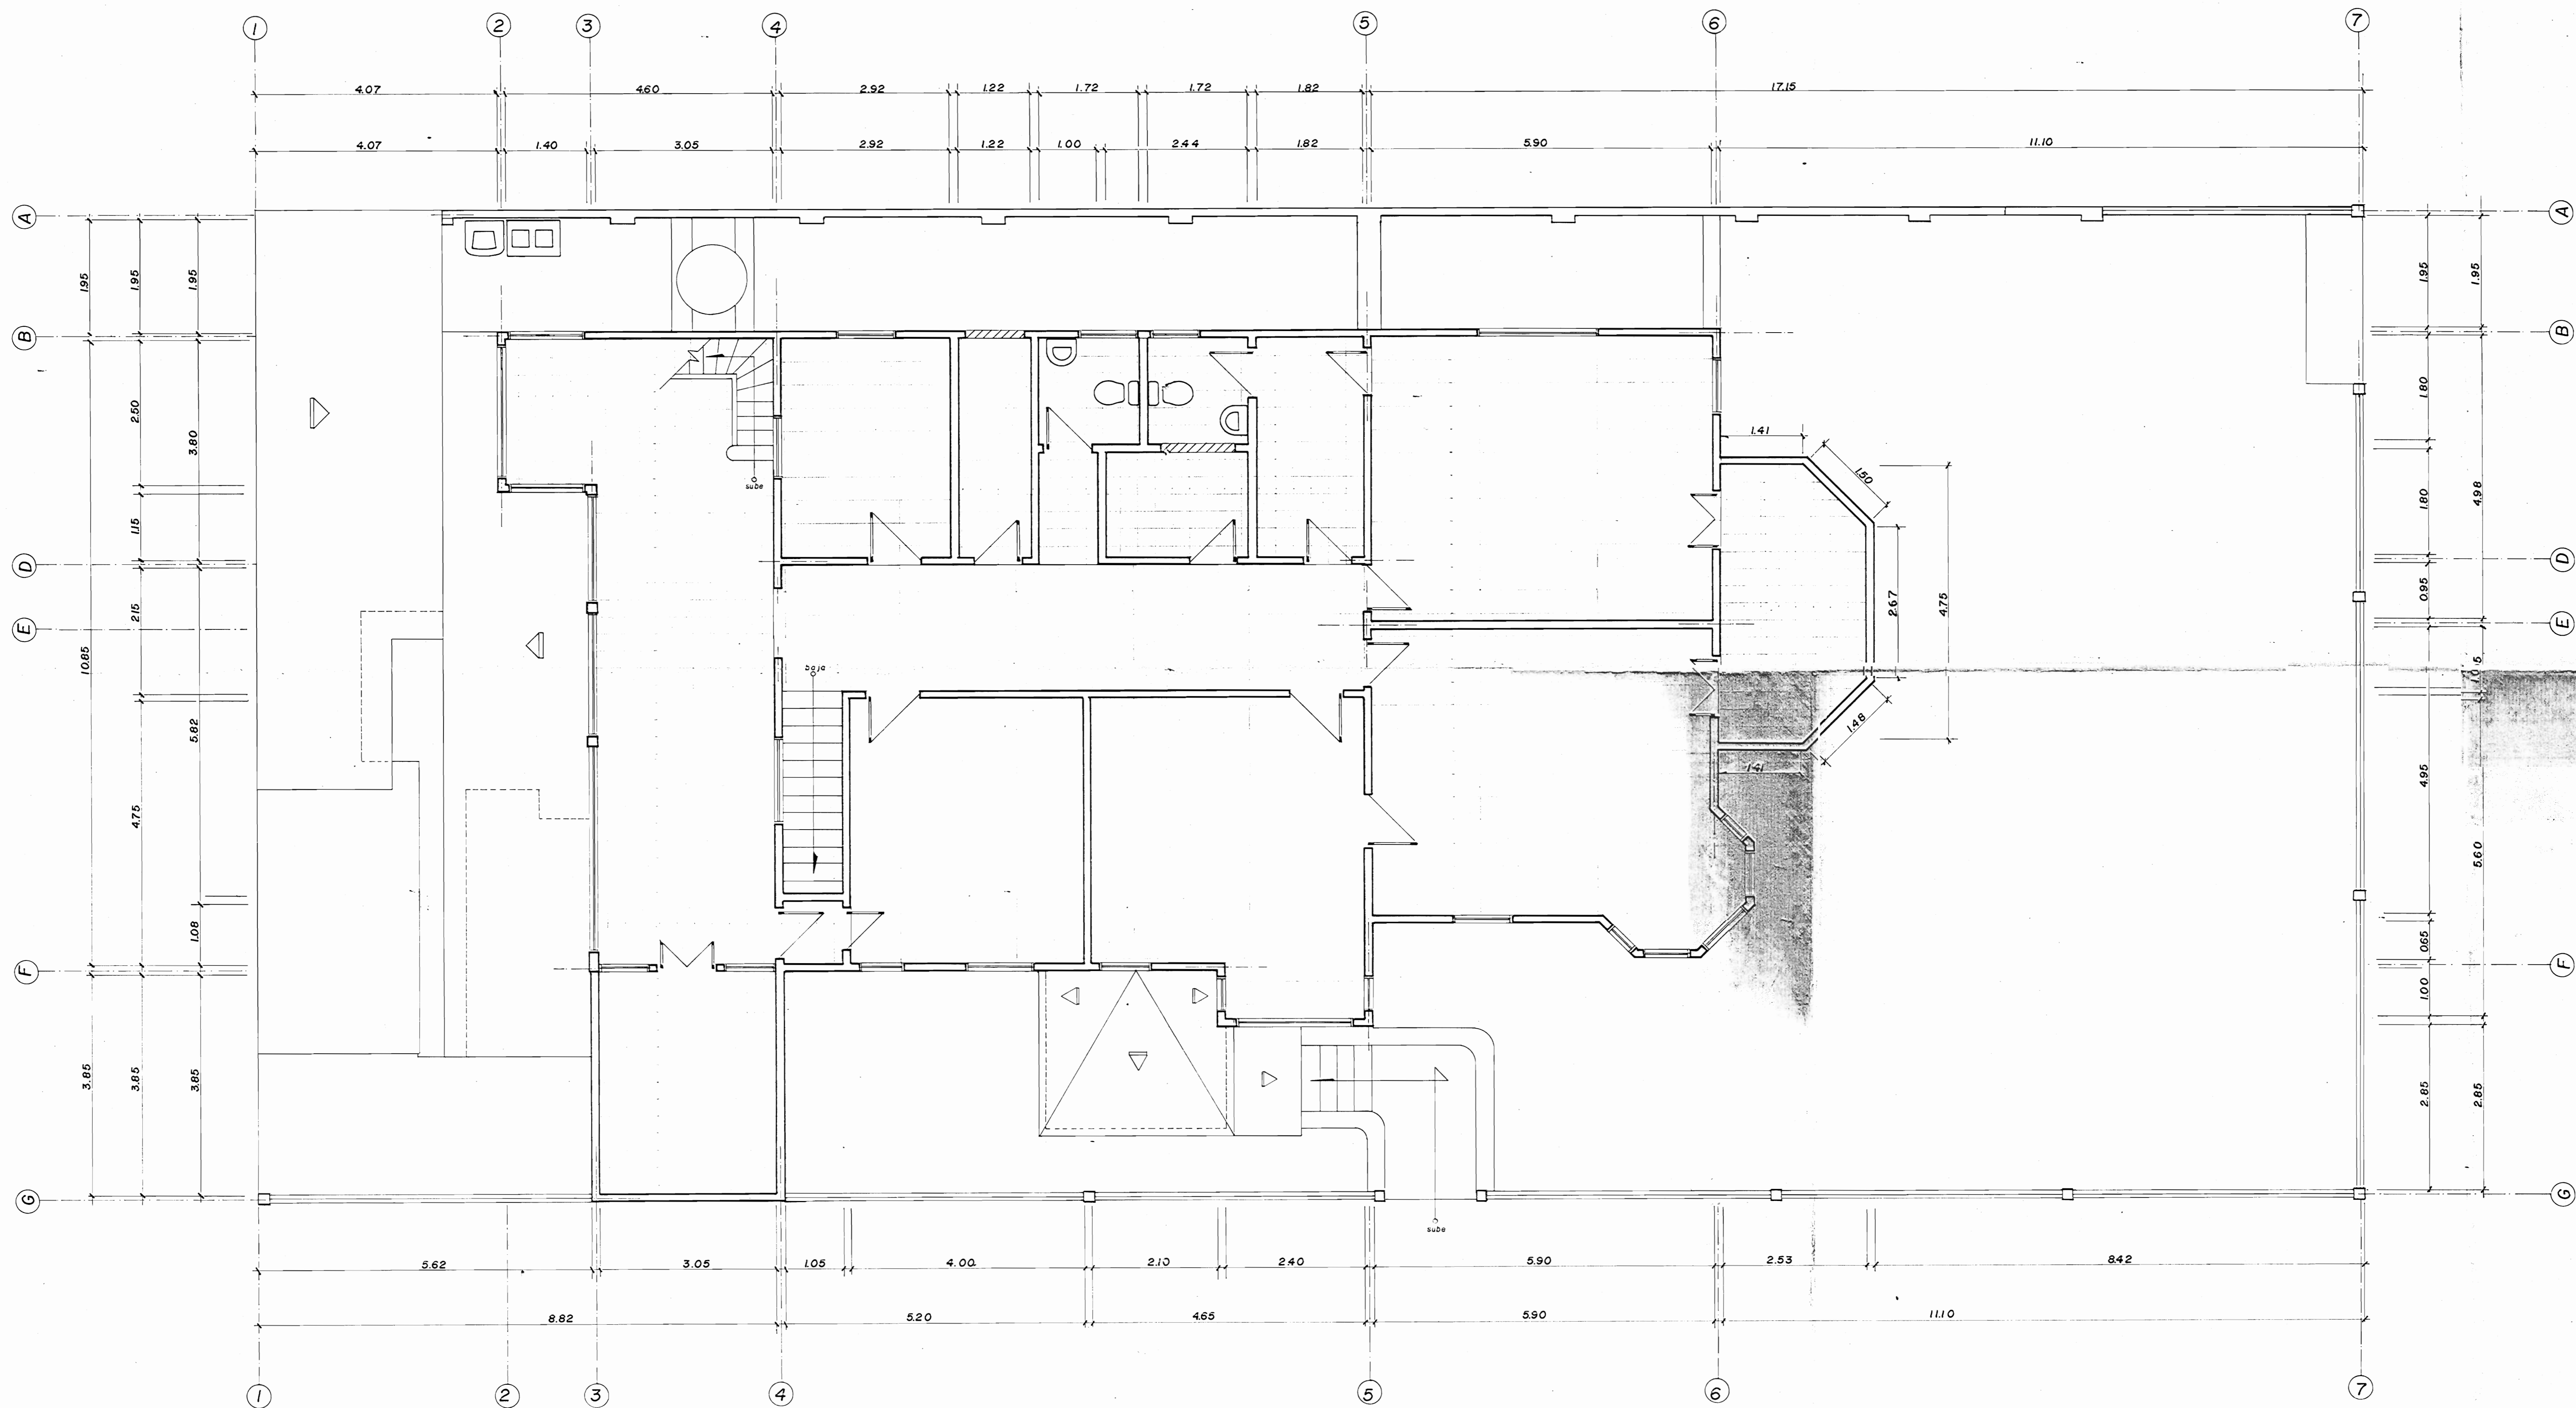

LEVANTAMIENTO DE PLANTA ARQUITECTONICA II NIVEL

ESC: 1:50

PROYECTO:
LEVANTAMIENTO DE PLANTAS FISICAS
DEL CENTRO DE PRODUCCIONES
CINEMATOGRAFICAS.

PROPIETARIO:
MINISTERIO DE CULTURA, JUVENTUD
Y DEPORTE.

PROVINCIA	CANTON	DISTRITO
-----------	--------	----------

ARQUITECTO: JORGE SANCHO VIQUEZ

INGENIERO:

DIBUJO: CARLOS LEIVA HERRERA.

PROFESIONAL RESPONSABLE:
ARQ. JORGE SANCHO VIQUEZ.

FIRMA: _____ A 3995

CONTENIDO:
LEVANTAMIENTO DE PLANTA ARQUI-
TECTONICA II NIVEL.

escala	fecha	lamina
1/50	JULIO 1986	3/6

MEDIDAS DE VENTANA

#	ALTURA	BUQUE	ANTEPECHO
29	225	130	95
30	225	230	95
31	225	85	95
32	225	212	95
33	225	358	95
34	200	150	85
35	185	110	85
36	185	100	90
37	175	100	90
38	175	100	90

#	ALTURA	BUQUE	ANTEPECHO
39	175	82	90
40	90	125	172
41	175	205	90
42	175	100	90
43	185	60	90
44	185	85	90
45	185	115	90
46	185	75	90
47	185	200	90


MEDIDAS DE PUERTA

#	ALTURA	BUQUE
29	320	100
30	275	85
31	275	120
32	270	90
33	270	80
34	270	100
35	270	65

SIMBOLOGIA

	PARED DE CONCRETO
	PARED DE MADERA
	RELLENO DE MADERA
	RELLENO DE CONCRETO
	PUERTA DE MADERA
	PUERTA DE METAL

NOTA:
 1- Todas las medidas estan dadas en centímetros, excepto otra indicación.

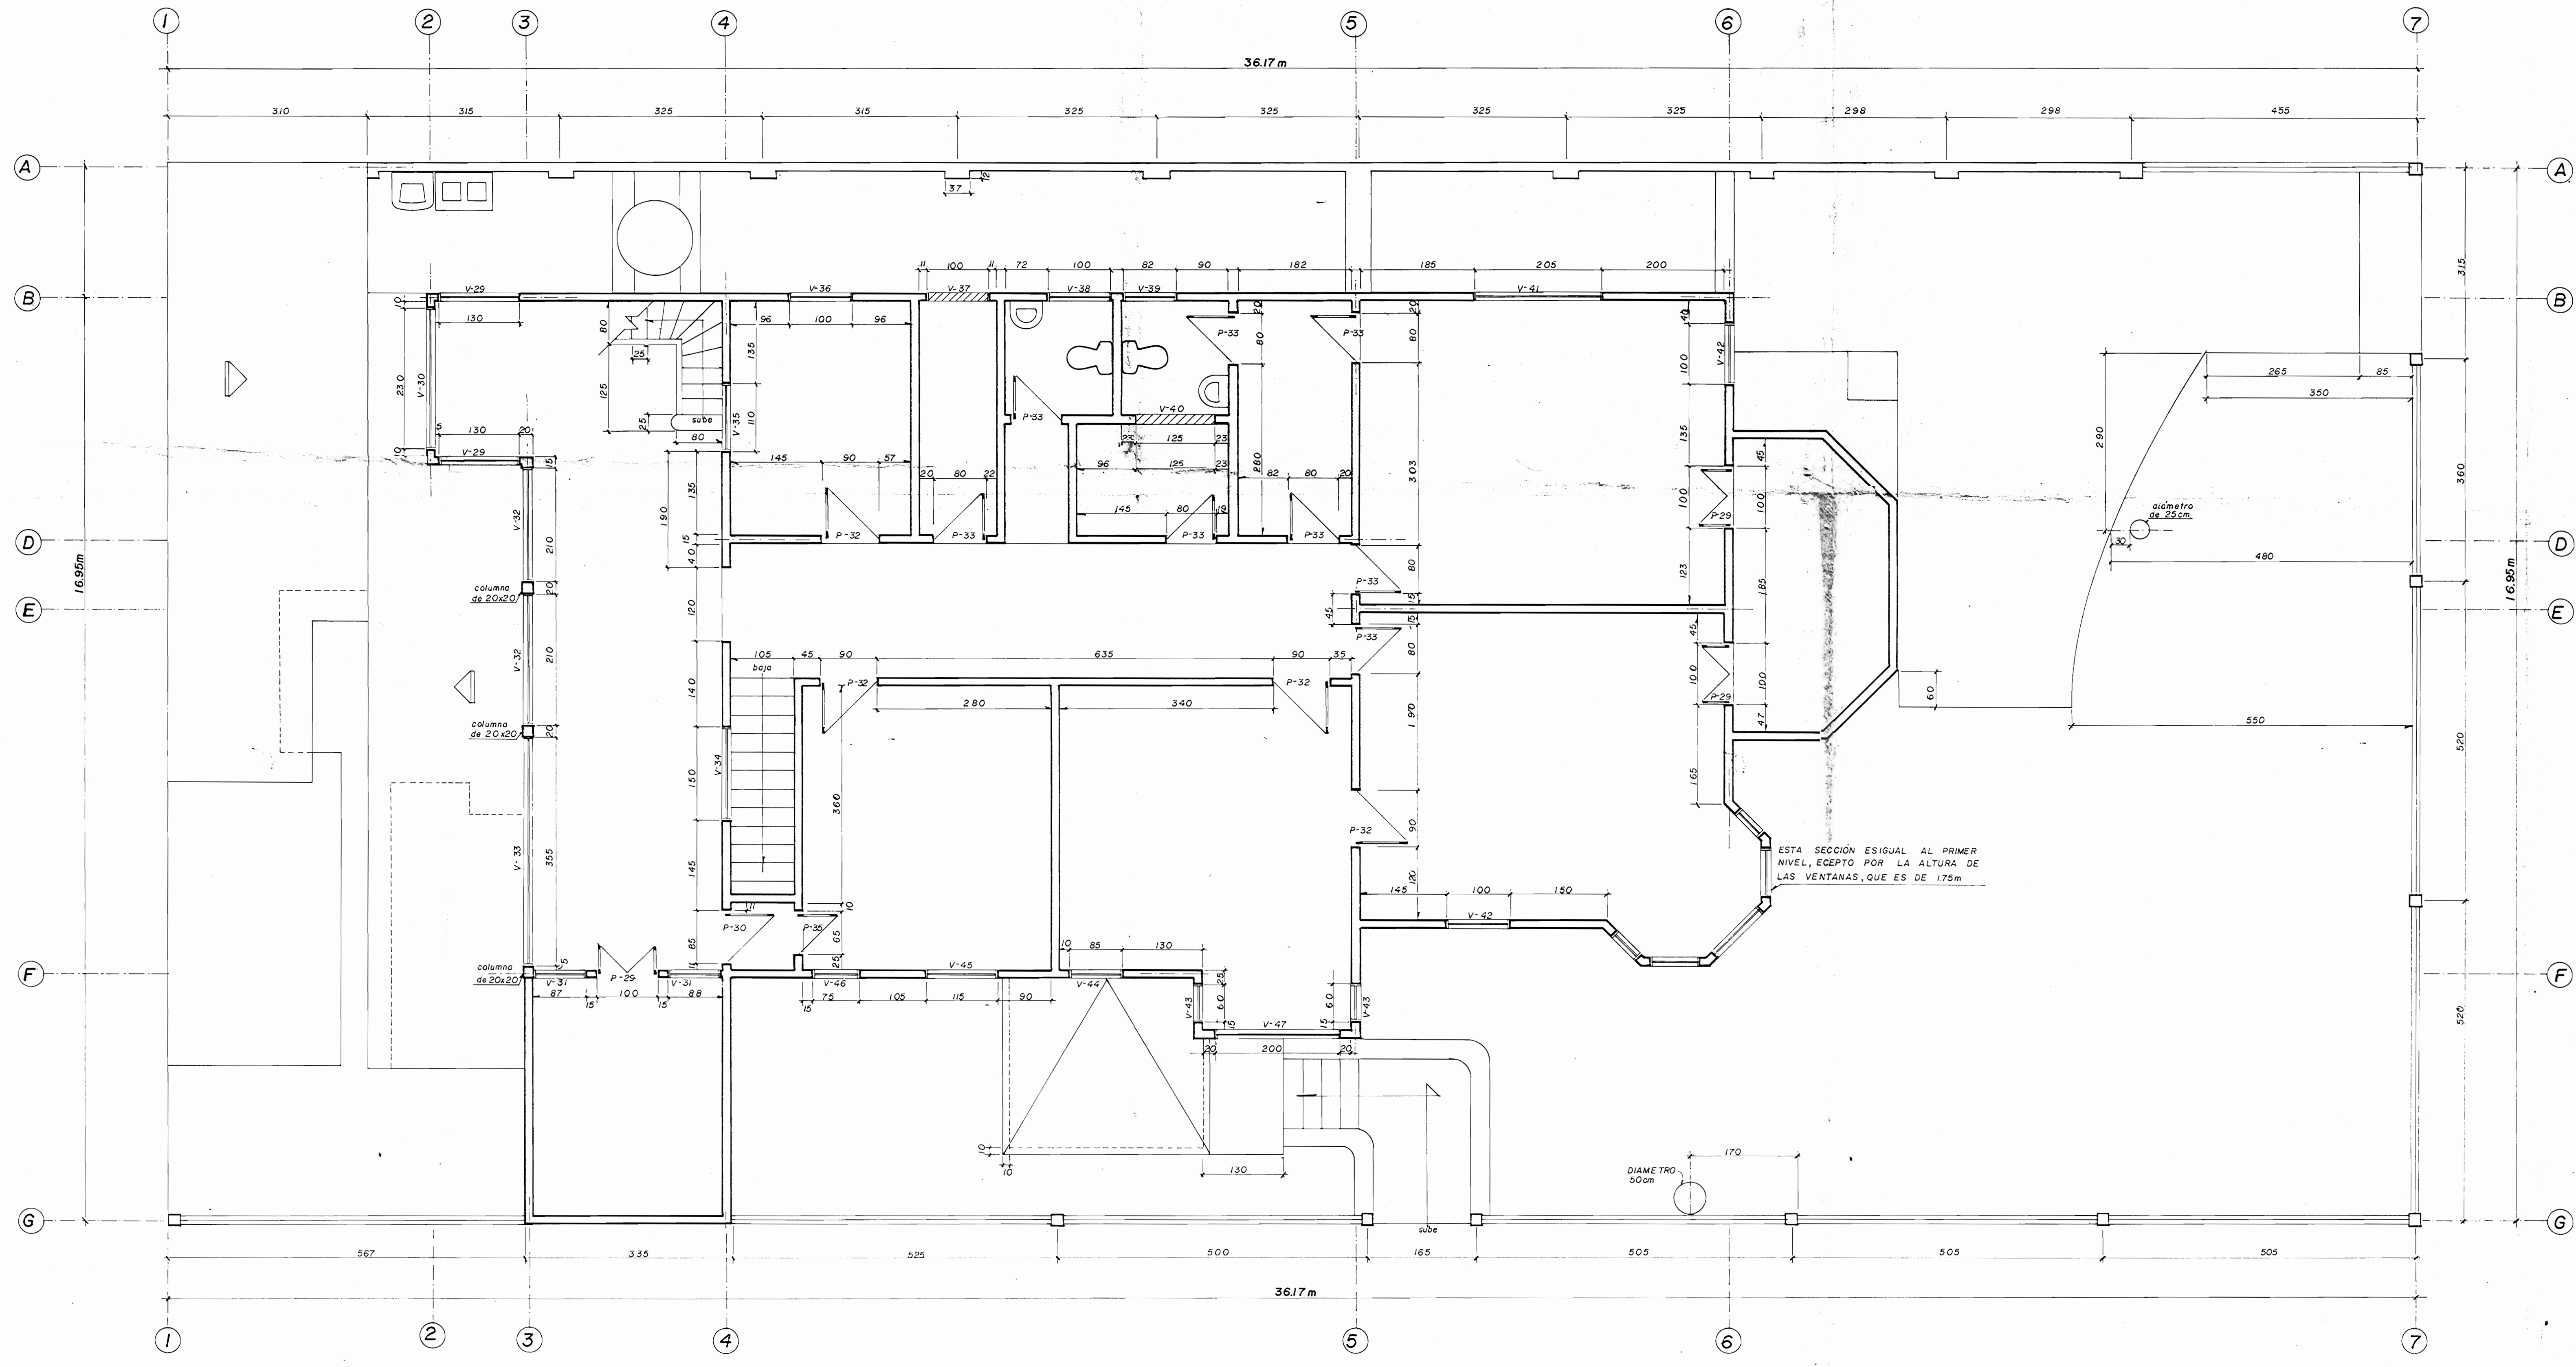

LEVANTAMIENTO DE PLANTA ARQUITECTONICA II NIVEL. ESC 1:50

PROYECTO:
 LEVANTAMIENTO DE PLANTAS FISICAS
 DEL CENTRO DE PRODUCCIONES
 CINEMATOGRAFICAS.

PROPIETARIO:
 MINISTERIO DE CULTURA, JUVENTUD
 Y DEPORTE.

PROVINCIA: CANTON: DISTRITO:

ARQUITECTO: JORGE SANCHO VIQUEZ

INGENIERO:

DIBUJO: CARLOS LEIVA HERRERA.


PROFESIONAL RESPONSABLE:
 ARO: JORGE SANCHO VIQUEZ.

FIRMA: _____ A 3995

CONTENIDO:
 LEVANTAMIENTO DE PLANTA ARQUITECTONICA II NIVEL
 MEDIDAS DE VENTANA
 MEDIDAS DE PUERTA
 SIMBOLOGIA

ESCALA: FECHA: LAMINA:

1:50 JULIO 1986 4/6

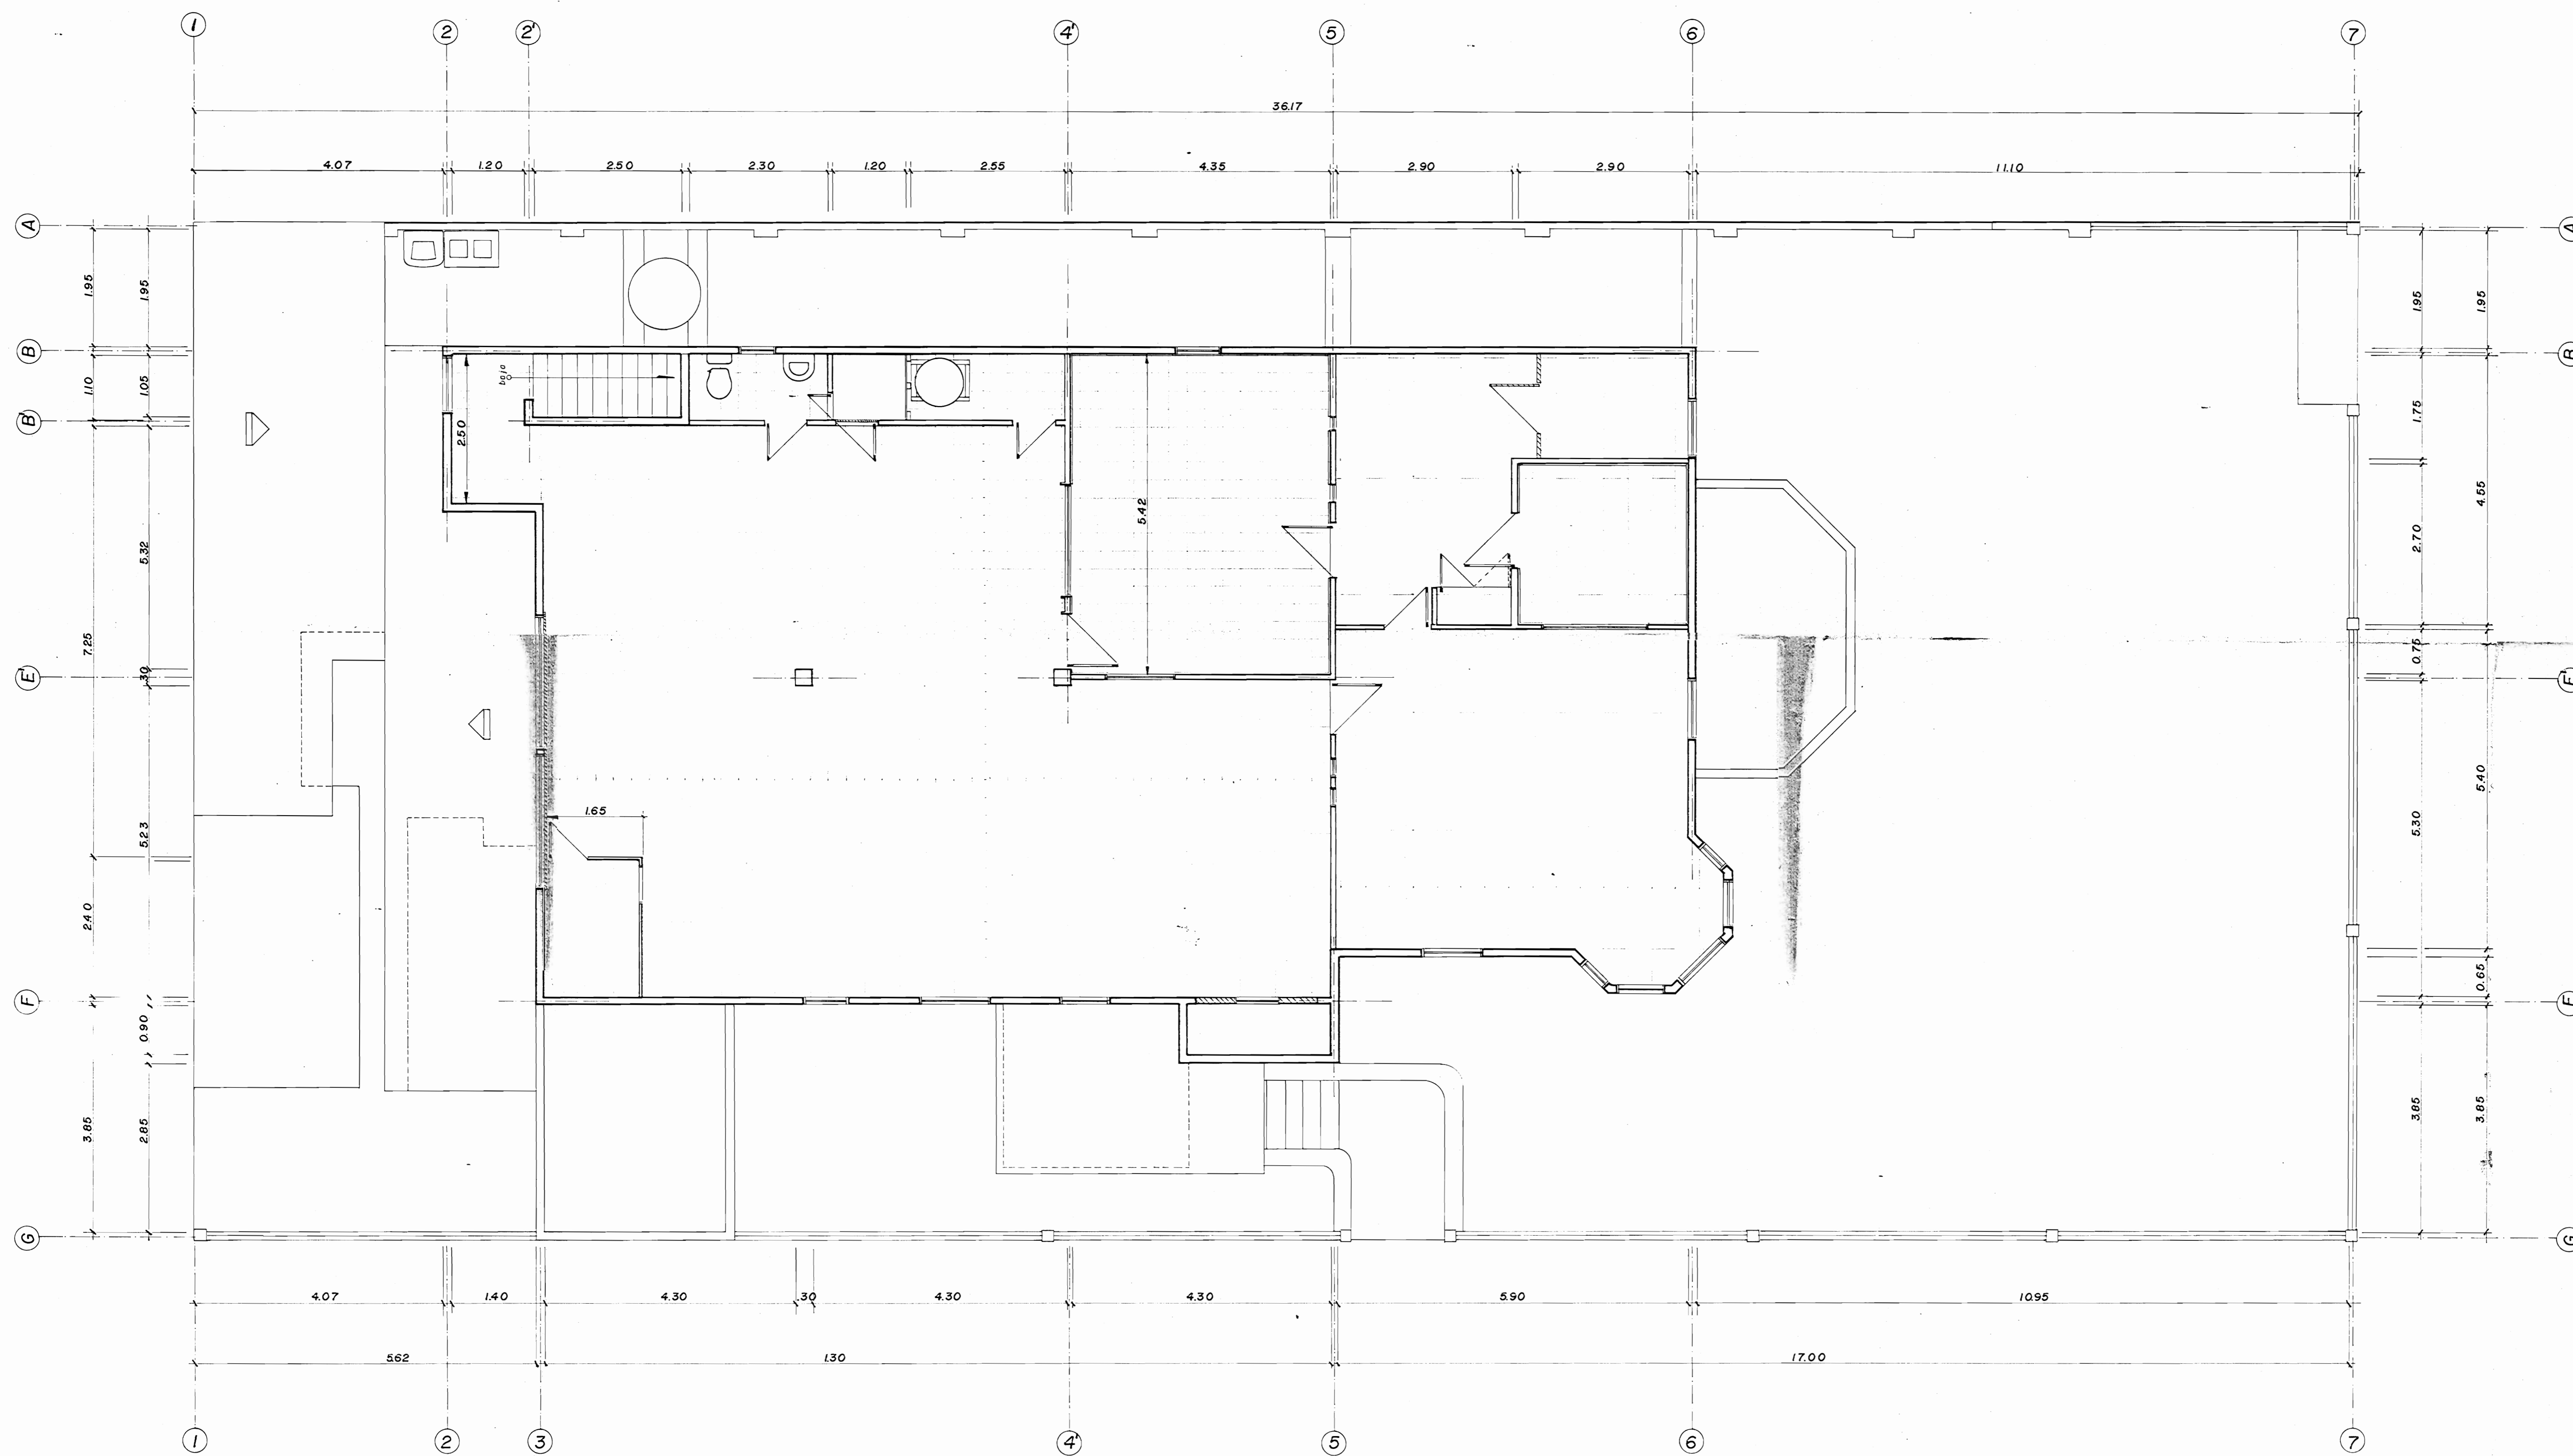

LEVANTAMIENTO DE PLANTA ARQUITECTONICA III NIVEL

ESC 1:50

PROYECTO:
LEVANTAMIENTO DE PLANTAS FISICAS
DEL CENTRO DE PRODUCCIONES
CINEMATOGRAFICAS

PROPIETARIO:
MINISTERIO DE JUVENTUD, CULTURA
Y DEPORTE

PROVINCIA CANTON DISTRITO

ARQUITECTO: JORGE SANCHO VIQUEZ.

INGENIERO:

DIBUJO: CARLOS LEIVA HERRERA.

PROFESIONAL RESPONSABLE:

ARO. JORGE SANCHO VIQUEZ

FIRMA: A 3995

CONTENIDO:
LEVANTAMIENTO DE PLANTA
ARQUITECTONICA III NIVEL

escala	fecha	lamina
1:50	JULIO 1986	5 / 6

MEDIDAS DE VENTANA

#	ALTURA	BUQUE	ANTEPECHO	#	ALTURA	BUQUE	ANTEPECHO
48	160	95	90	56	160	100	90
49	4	60	150	57	160	75	90
50	98	75	90	58	160	65	90
51	115	187	97	59	160	85	90
52	30	115	125	60	160	115	90
53	25	30	142	61	24	65	135
54	36	25	133	62	160	225	90
55	101	175	95	63	24	30	135

MEDIDAS DE PUERTA


#	ALTURA	BUQUE
36	195	75
37	200	70
38	165	45
39	210	90
40	173	90
41	193	75
42	210	90
43	215	90
44	200	67

SIMBOLOGIA

	PARED DE CONCRETO
	PARED DE MADERA
	RELLENO DE MADERA
	RELLENO DE CONCRETO
	PUERTA DE MADERA.
	PUERTA DE METAL.

NOTA:

Todas las medidas están dadas en centímetros, excepto otra indicación.

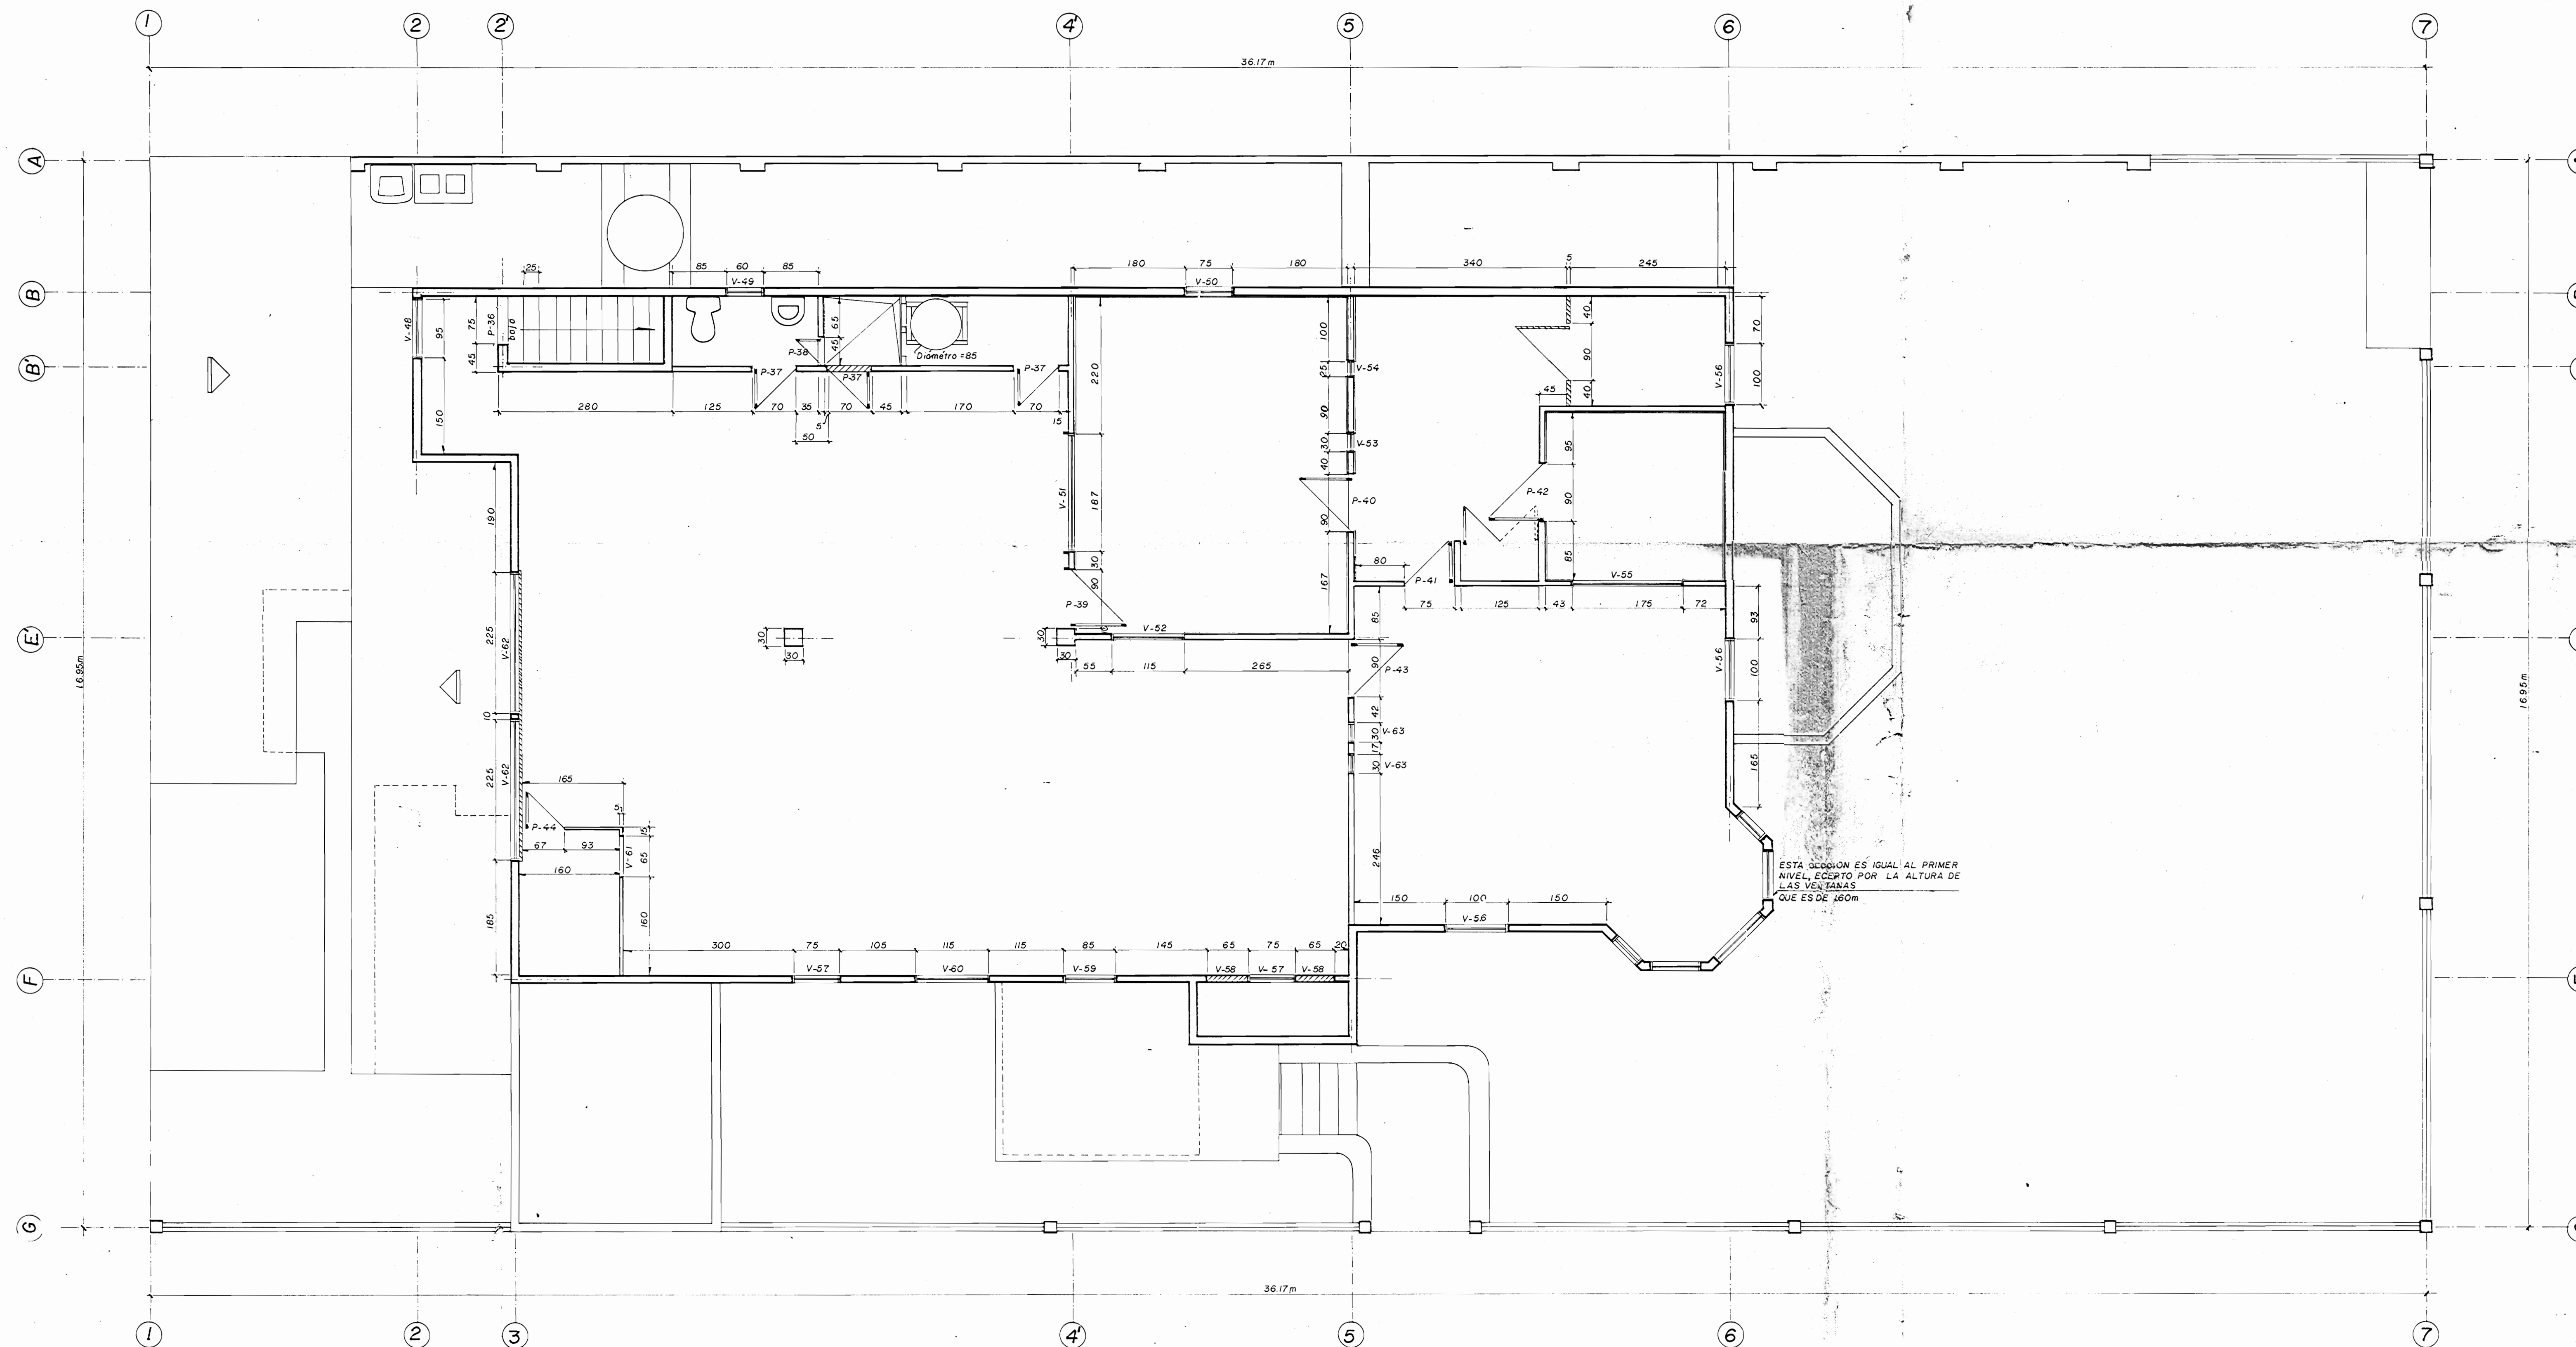

LEVANTAMIENTO DE PLANTA ARQUITECTONICA III NIVEL

ESC 1:50

PROYECTO: LEVANTAMIENTO DE PLANTAS FISICAS DEL CENTRO DE PRODUCCIONES CINEMATOGRAFICAS		
PROPIETARIO: MINISTERIO DE CULTURA, JUVENTUD Y DEPORTE.		
provincia	cantón	distrito
ARQUITECTO: JORGE SANCHO VIQUEZ		
INGENIERO:		
DIBUJO: CARLOS LEIVA HERRERA.		
PROFESIONAL RESPONSABLE: ARG. JORGE SANCHO VIQUEZ		
FIRMA:	A3995	
CONTENIDO: LEVANTAMIENTO DE PLANTA ARQUITECTONICA III NIVEL. MEDIDAS DE VENTANA MEDIDAS DE PUERTA SIMBOLOGIA		
escala	Fecha	lamina
1:50	JULIO 1986	6/6