


PLANTA DE DISTRIBUCION ARQUITECTONICA
 NIVEL 1 +0.00mts EDIFICIO EXISTENTE
 ESCALA 1:75



FECHA: JUNIO 2010
 DIBUJO: Tekna drwks
 LAMINA: 01/06

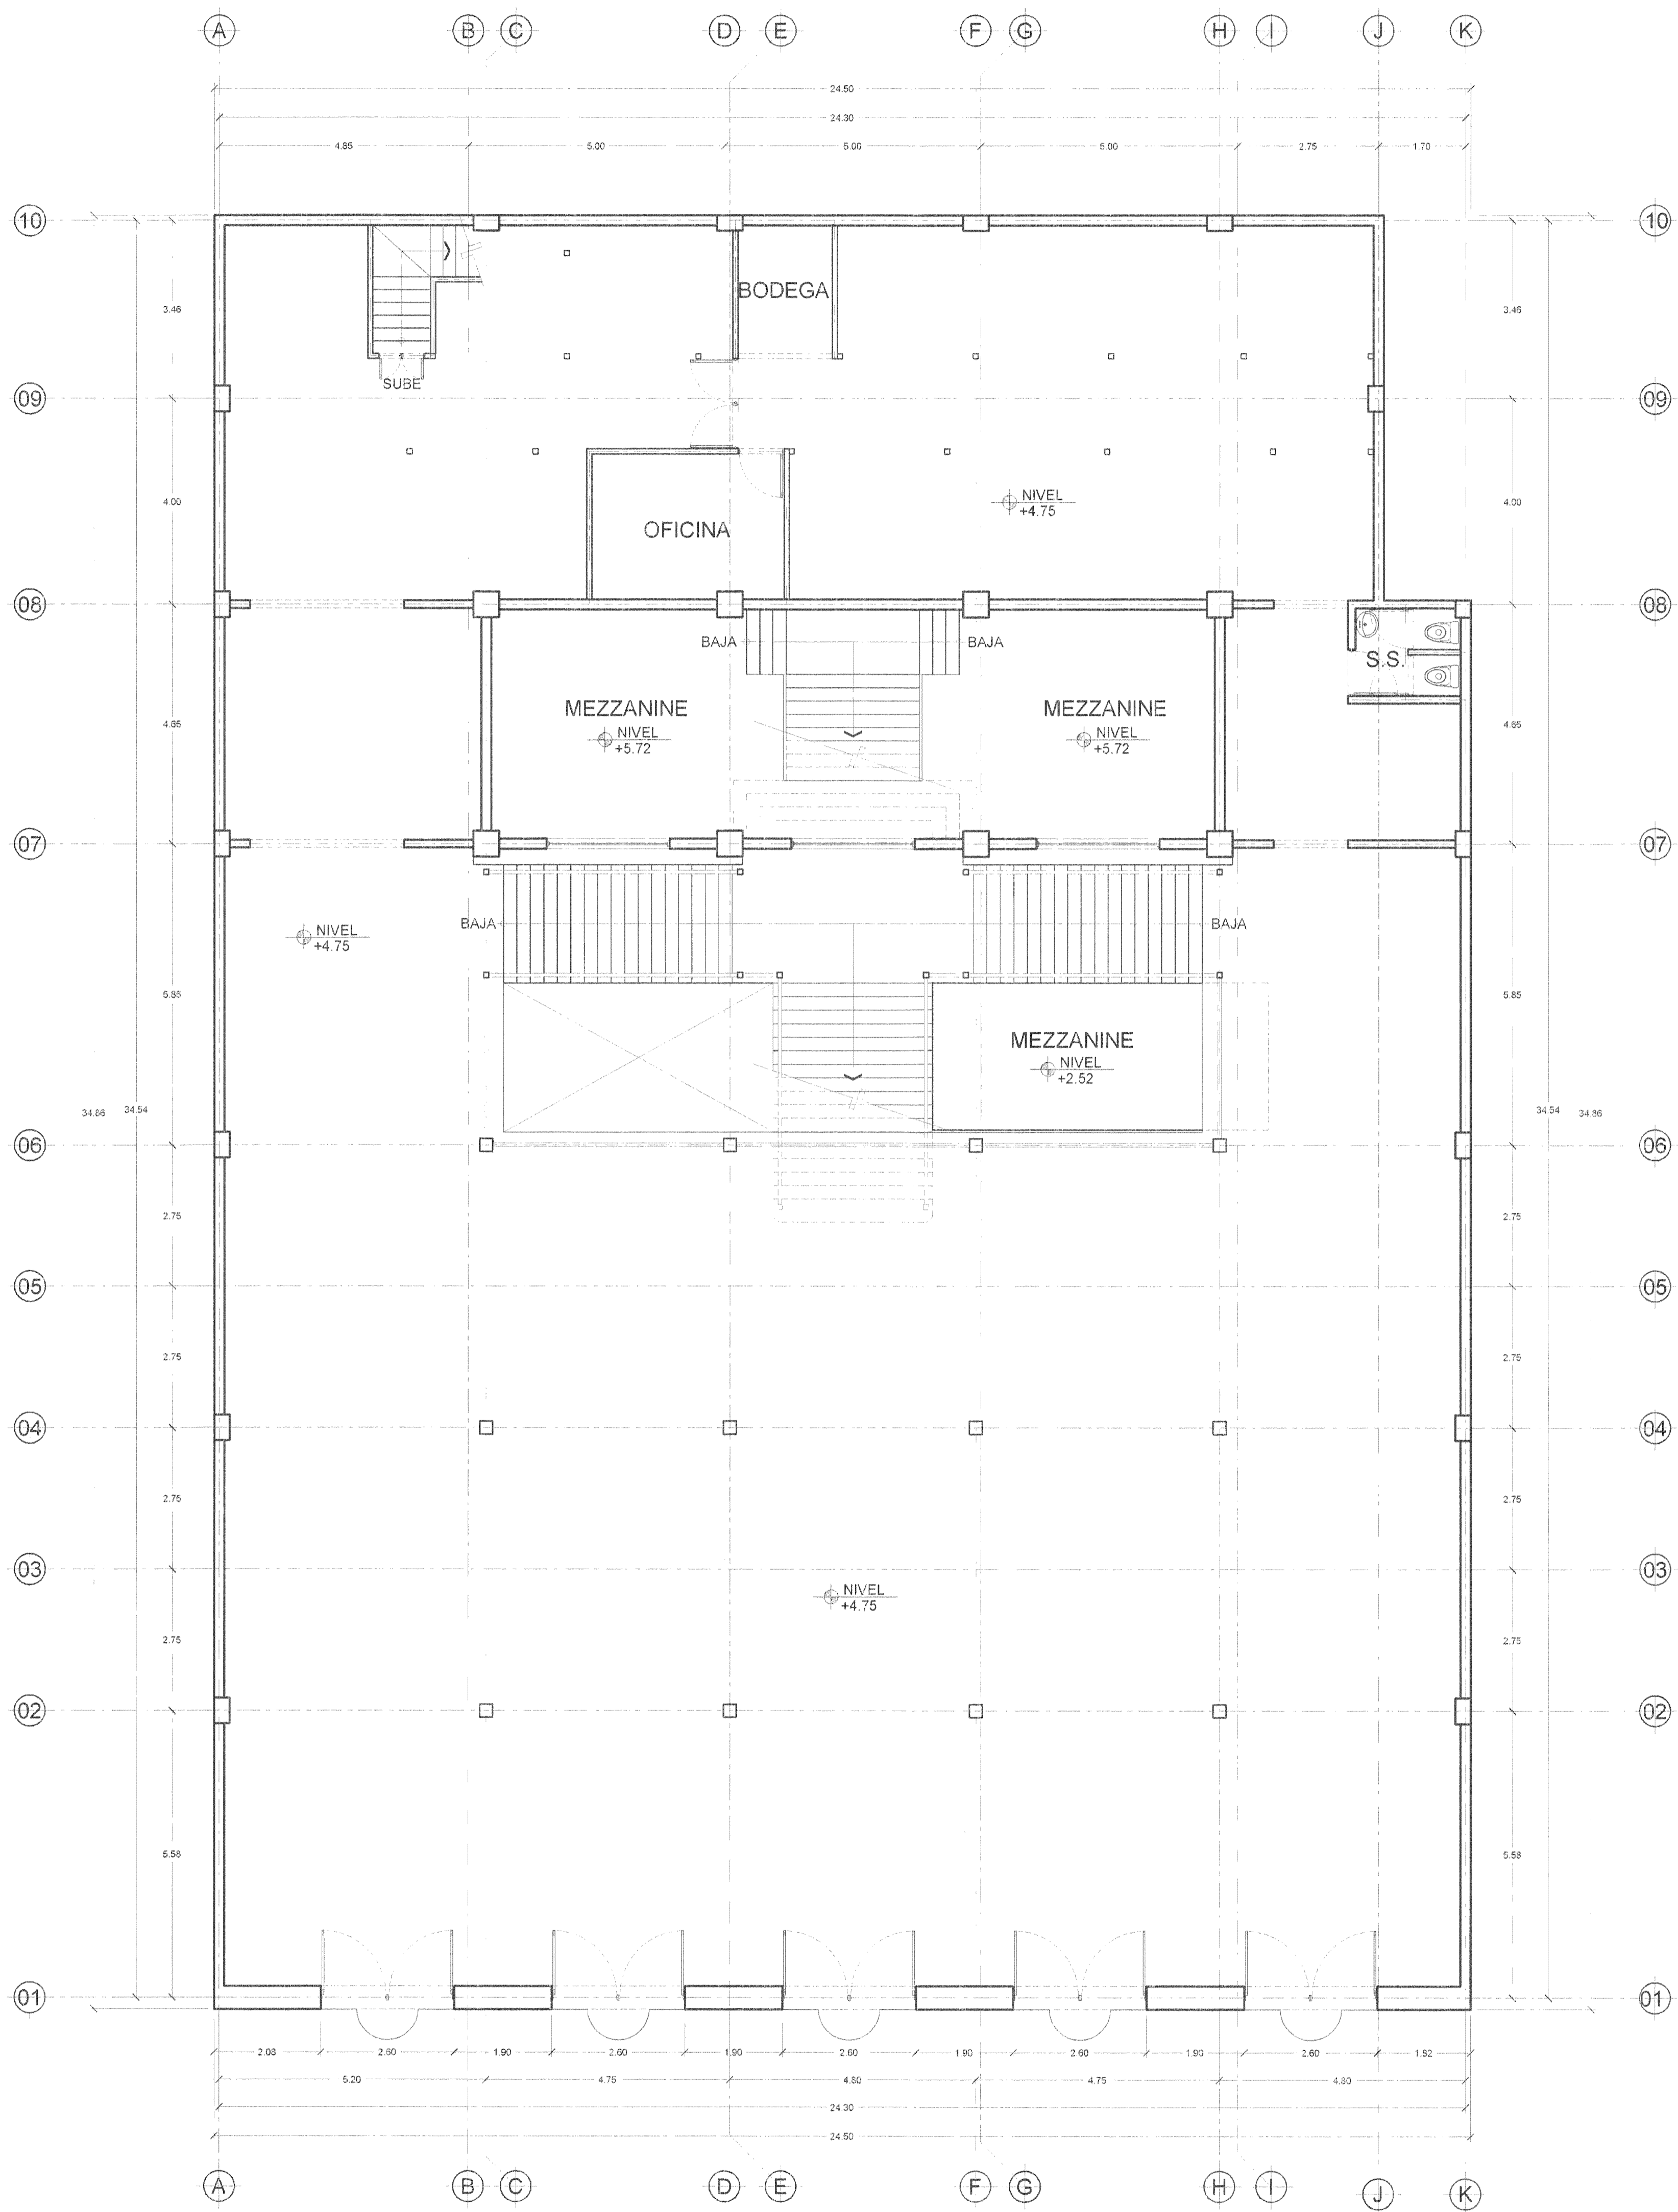

PLANTA DE DISTRIBUCION ARQUITECTONICA
 NIVEL 2 +4.75mts EDIFICIO EXISTENTE
 ESCALA 1:75



Tekna Constructores CRS S.A.
 Of. 2281-3637 Fax 2281-3738
 P.O. Box 252-2050


PROYECTO:

CASONA MACAYA

FECHA:
 JUNIO 2010

DIBUJO:
 Tekna dwells

LAMINA:
 02/06

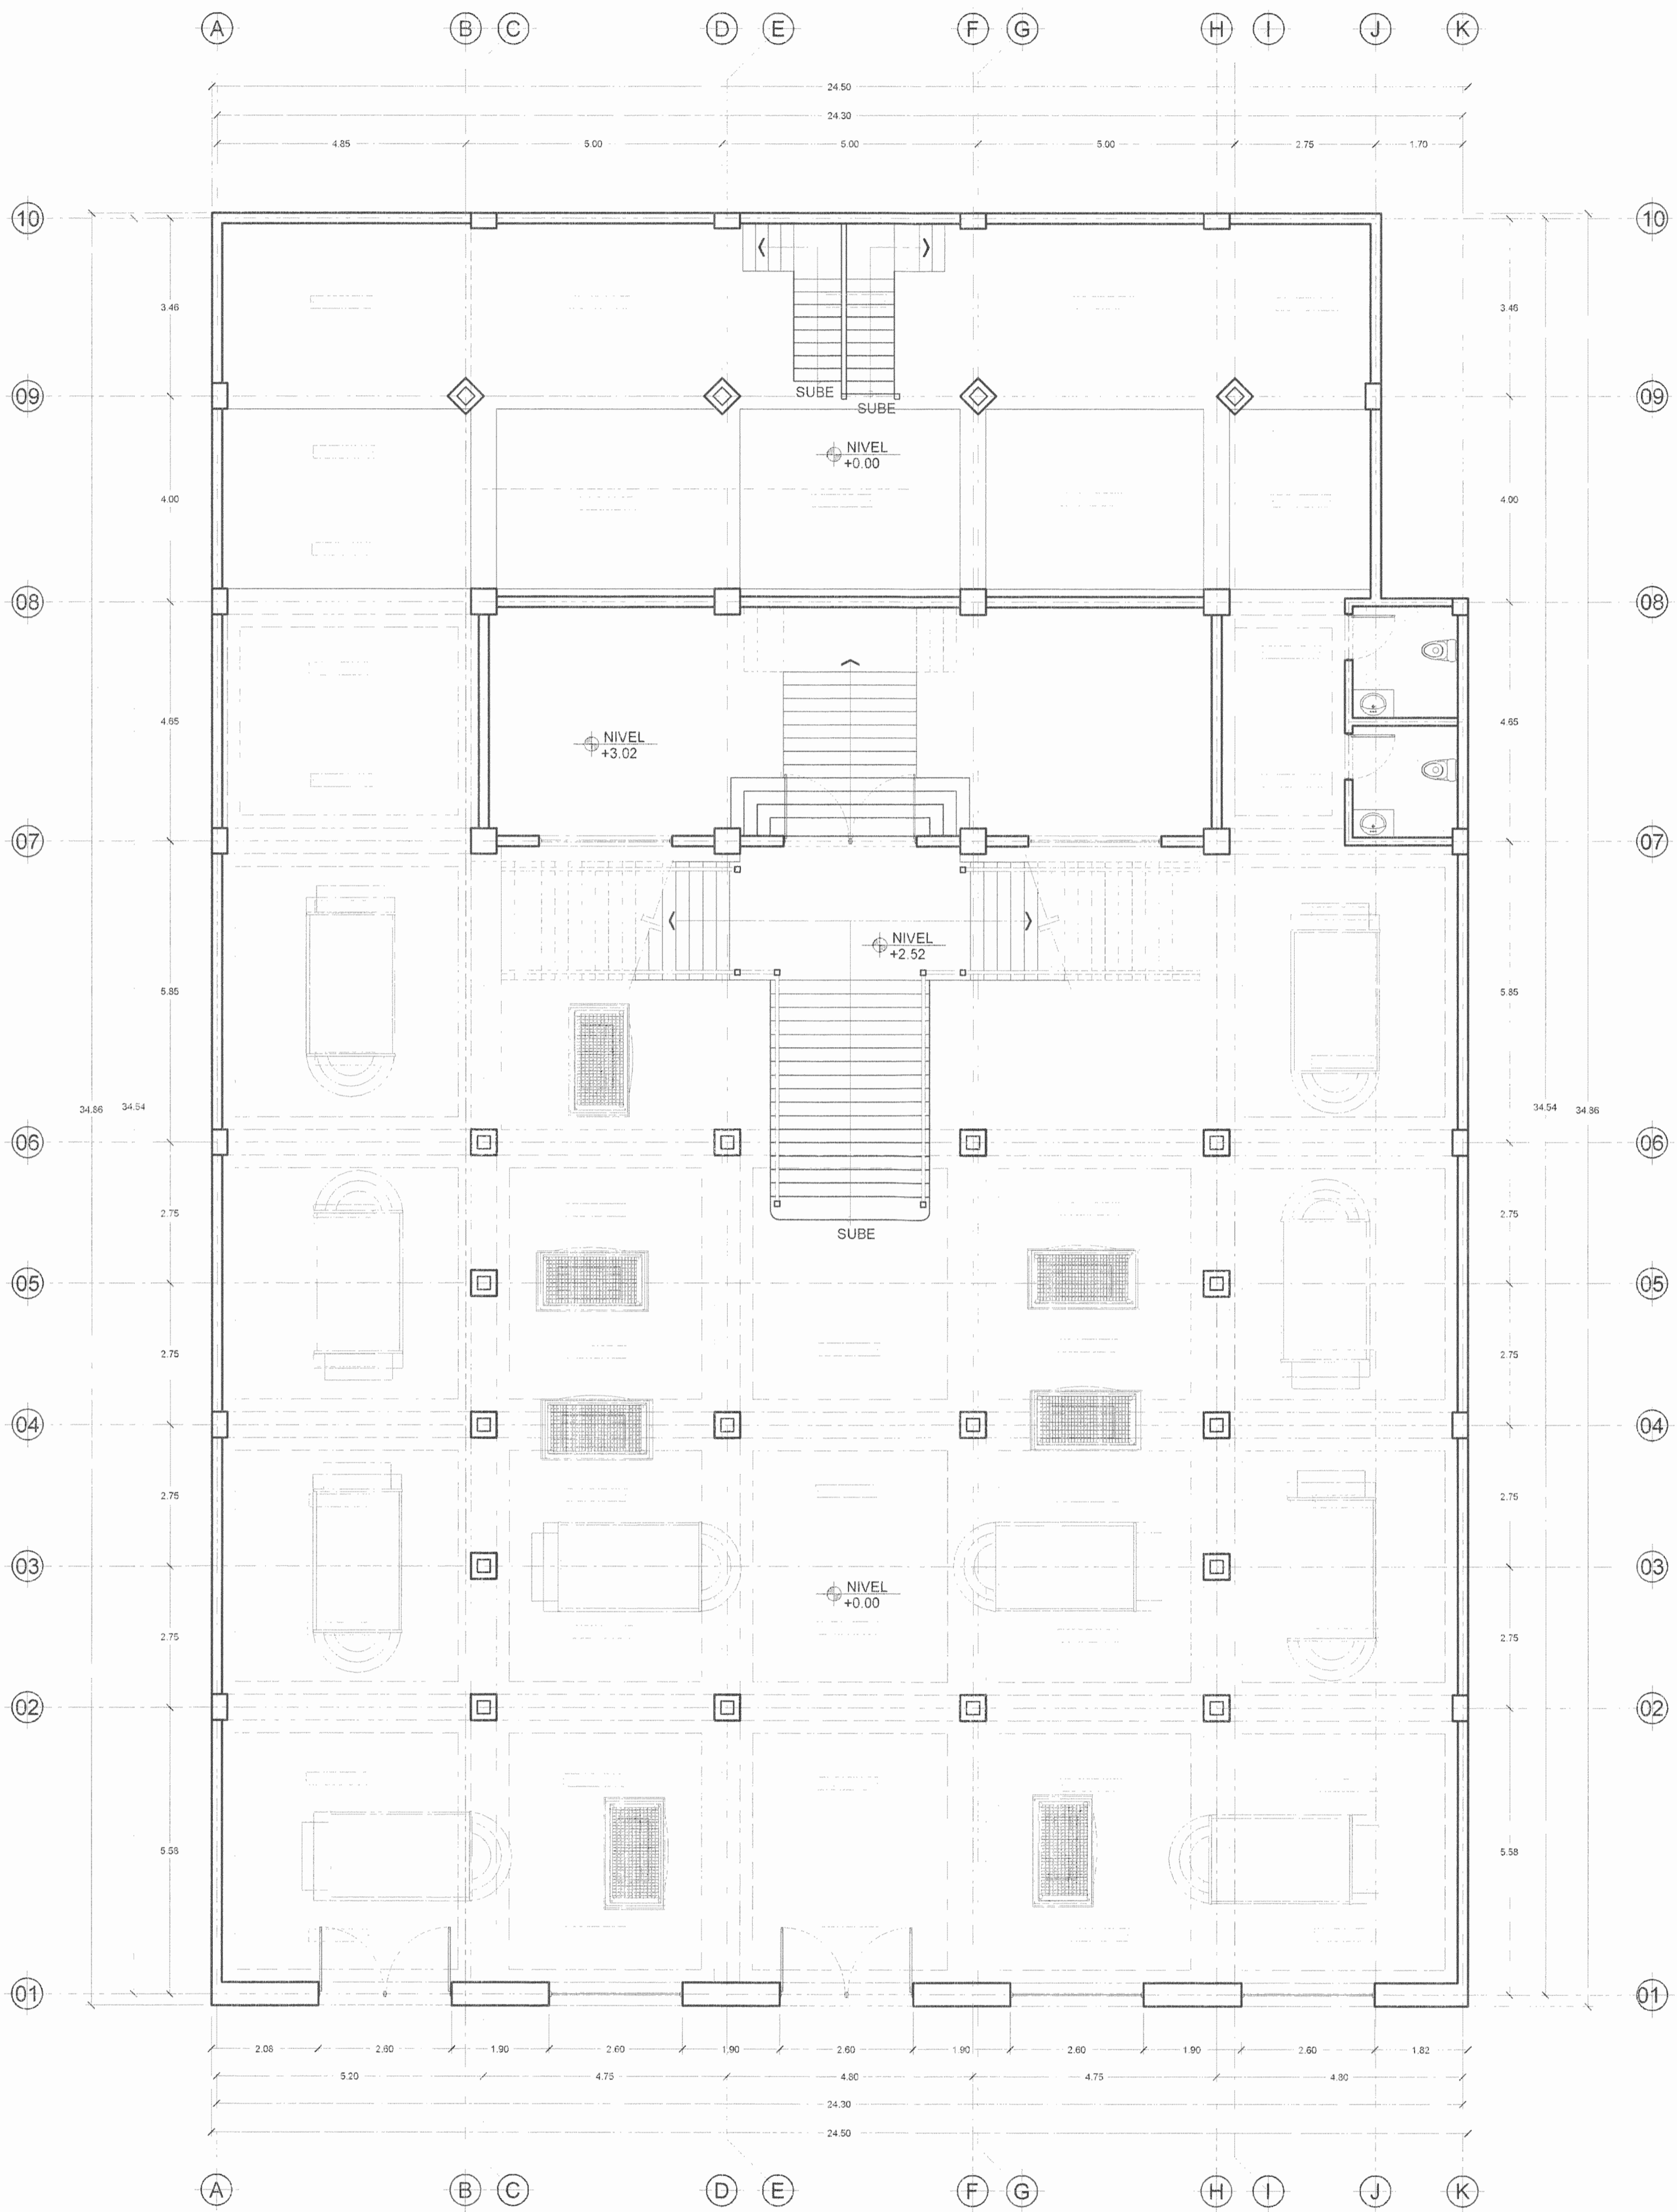


PLANTA DE DISTRIBUCION ARQUITECTONICA
 NIVEL +0.00mts PROPUESTA ARQUITECTONICA ESCALA 1:75



PROYECTO:
CASONA MACAYA

FECHA: JUNIO 2010
 DISEÑO: Telma divols
 LAMINA: 03/06

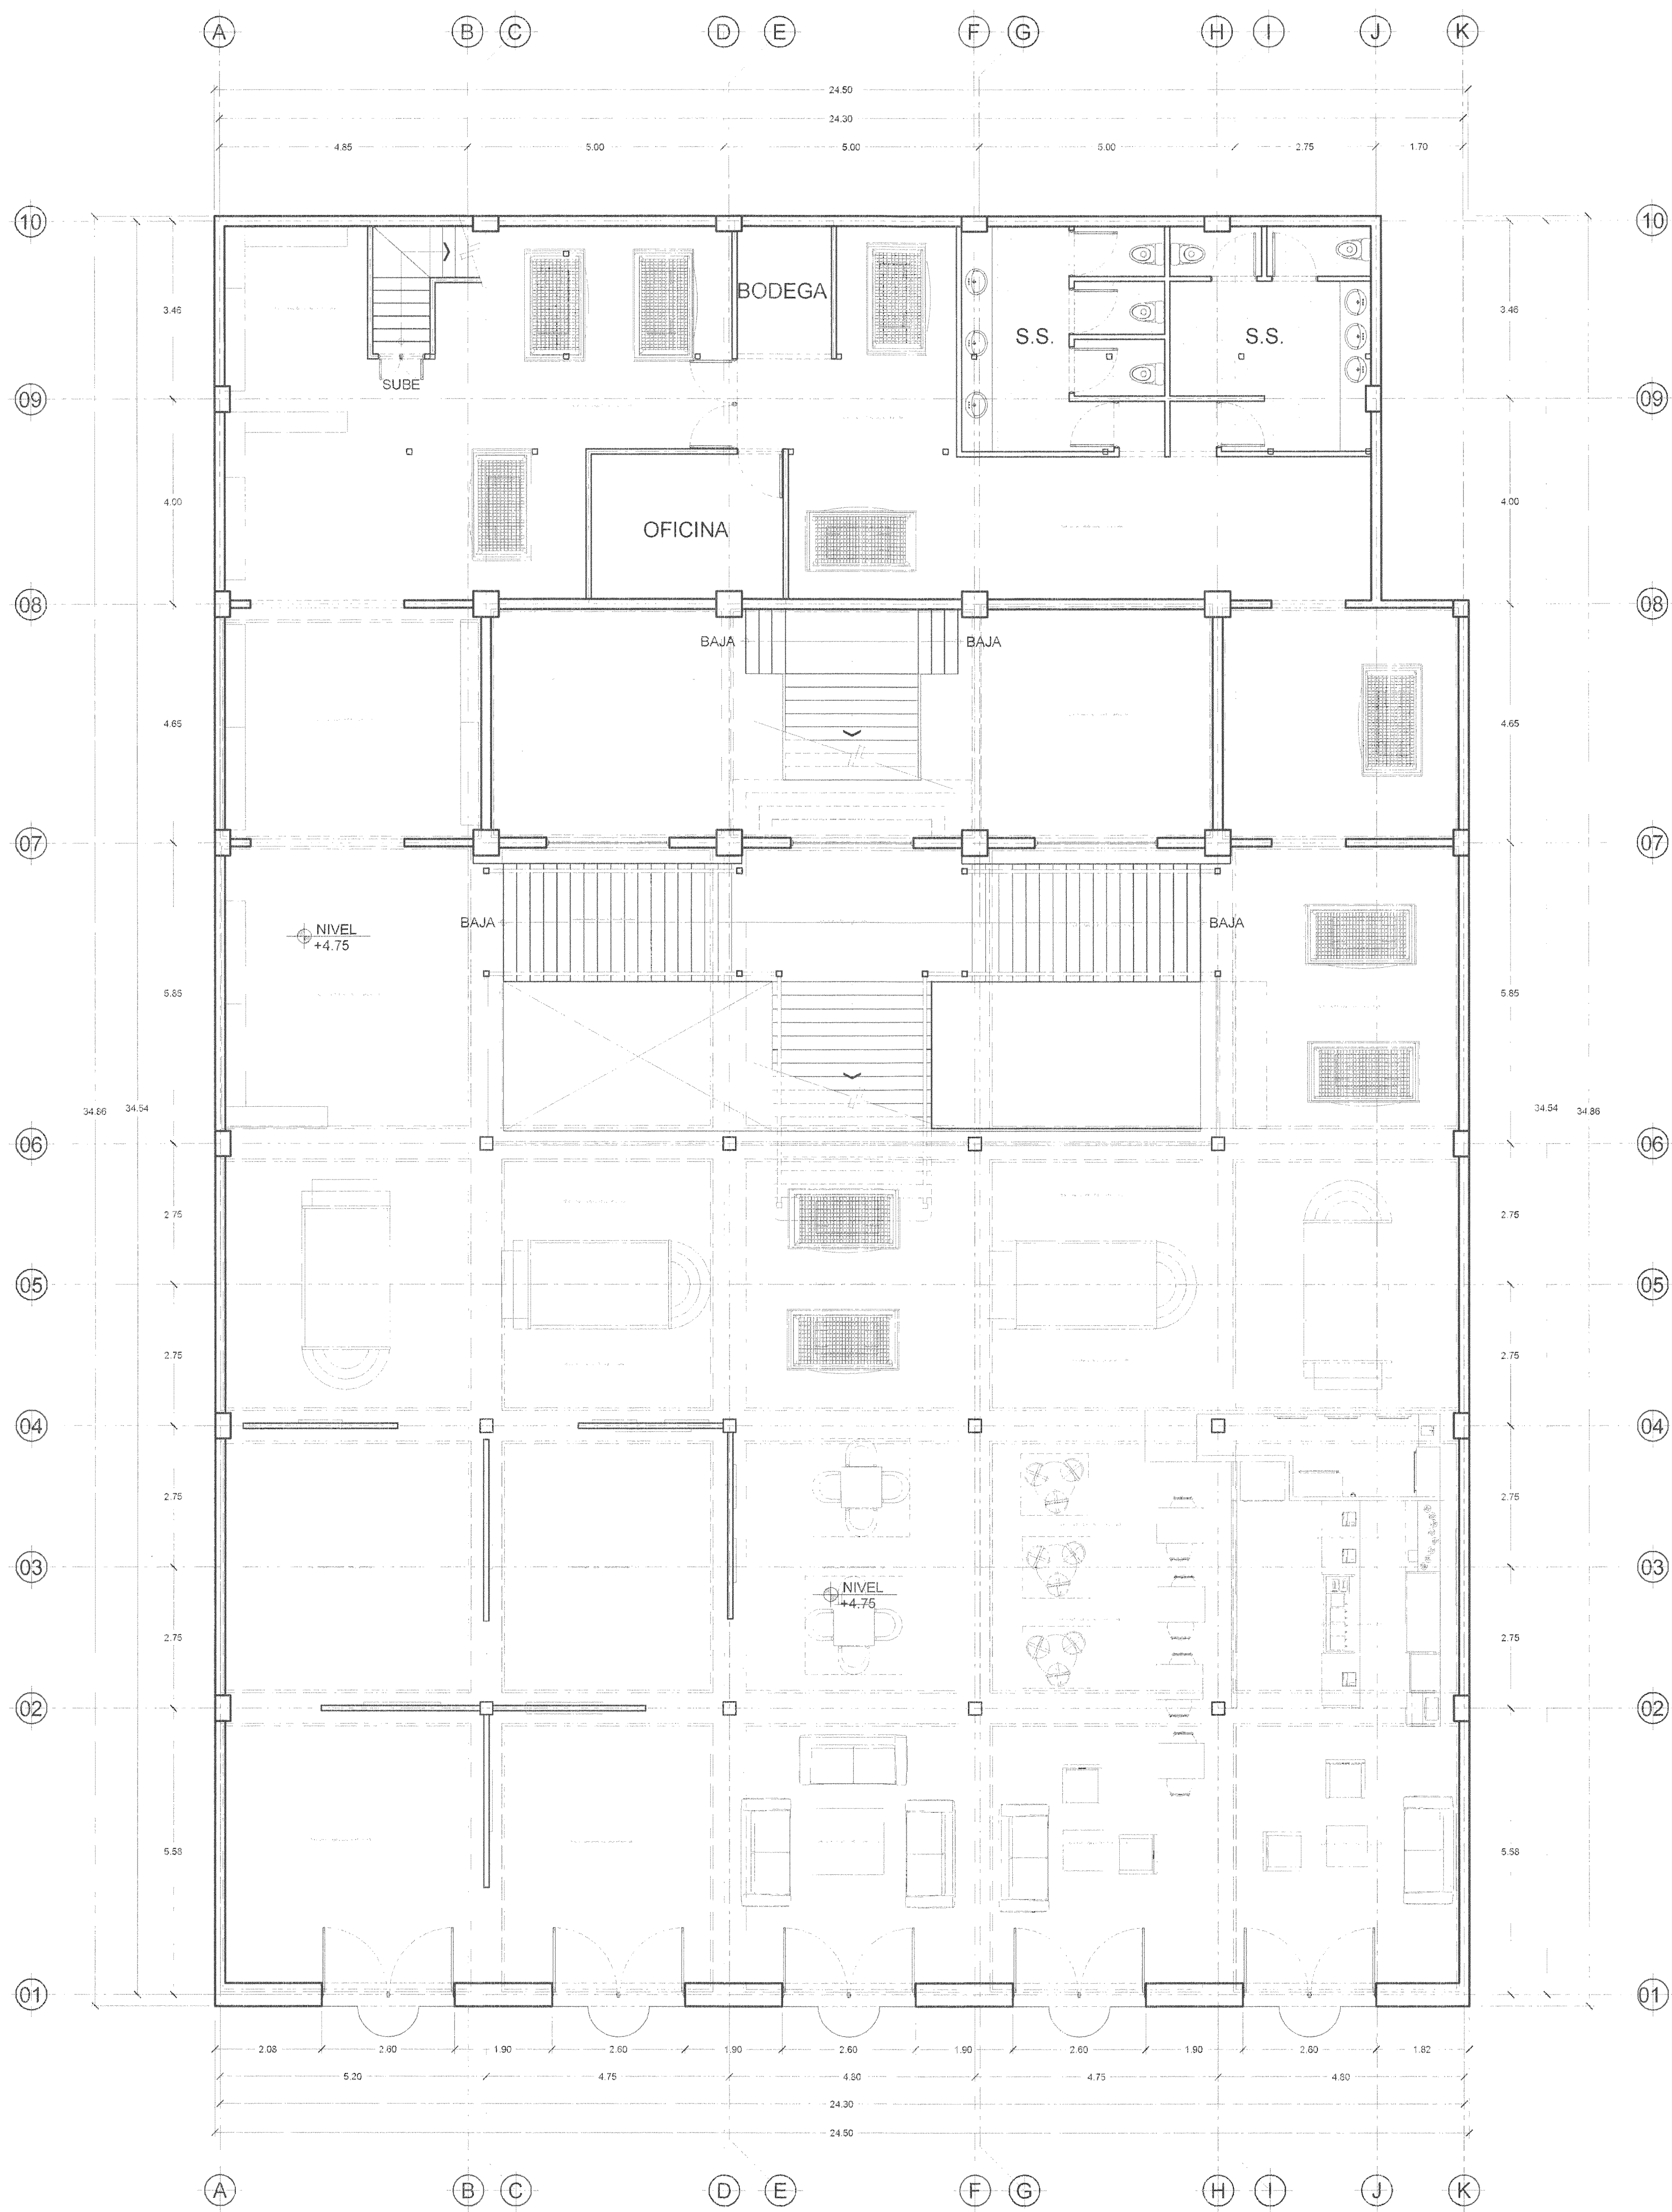

PLANTA DE DISTRIBUCION ARQUITECTONICA
 NIVEL 2 +4.75mts PROPUESTA ARQUITECTONICA ESCALA 1/75



PROYECTO:
CASONA MACAYA

FECHA: JUNIO 2010
 DIBUJO: Tekna dwks
 LAMINA: 04/06